


# REFACCIÓN PLAZA NUEVO AMANE CER

BARRANQUERAS

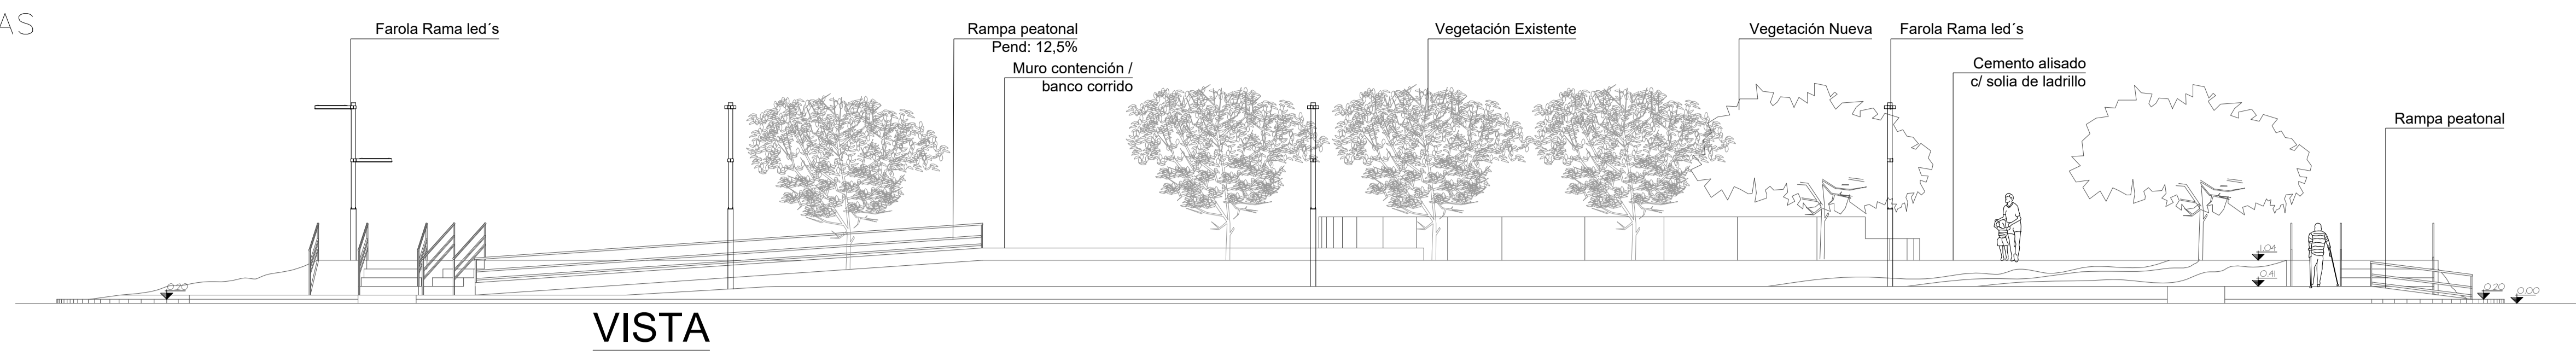

**REFERENCIAS**

- Loseta Aleta de 40 AMARILLO
- Terreno Absorbente (cesped)
- Arenero
- Hormigón pobre con carpeta de cemento rodillado
- Luminaria Led's Simple
- Luminaria Led's Doble
- Vegetación Existente
- VEGETACION NUEVA**
- ARBOLES**
- Cyagrus romanzoffianum* (Palmera Pino)
- Handroanthus impetiginosus* (Lapacho Rosado)
- ARBUSTOS**
- Calliandra parvifolia*
- HERBACEAS**
- Agave Americana*

PLANIMETRIA