


# LUMINARIA - CORTE TIPO

FAROLA SIMPLE

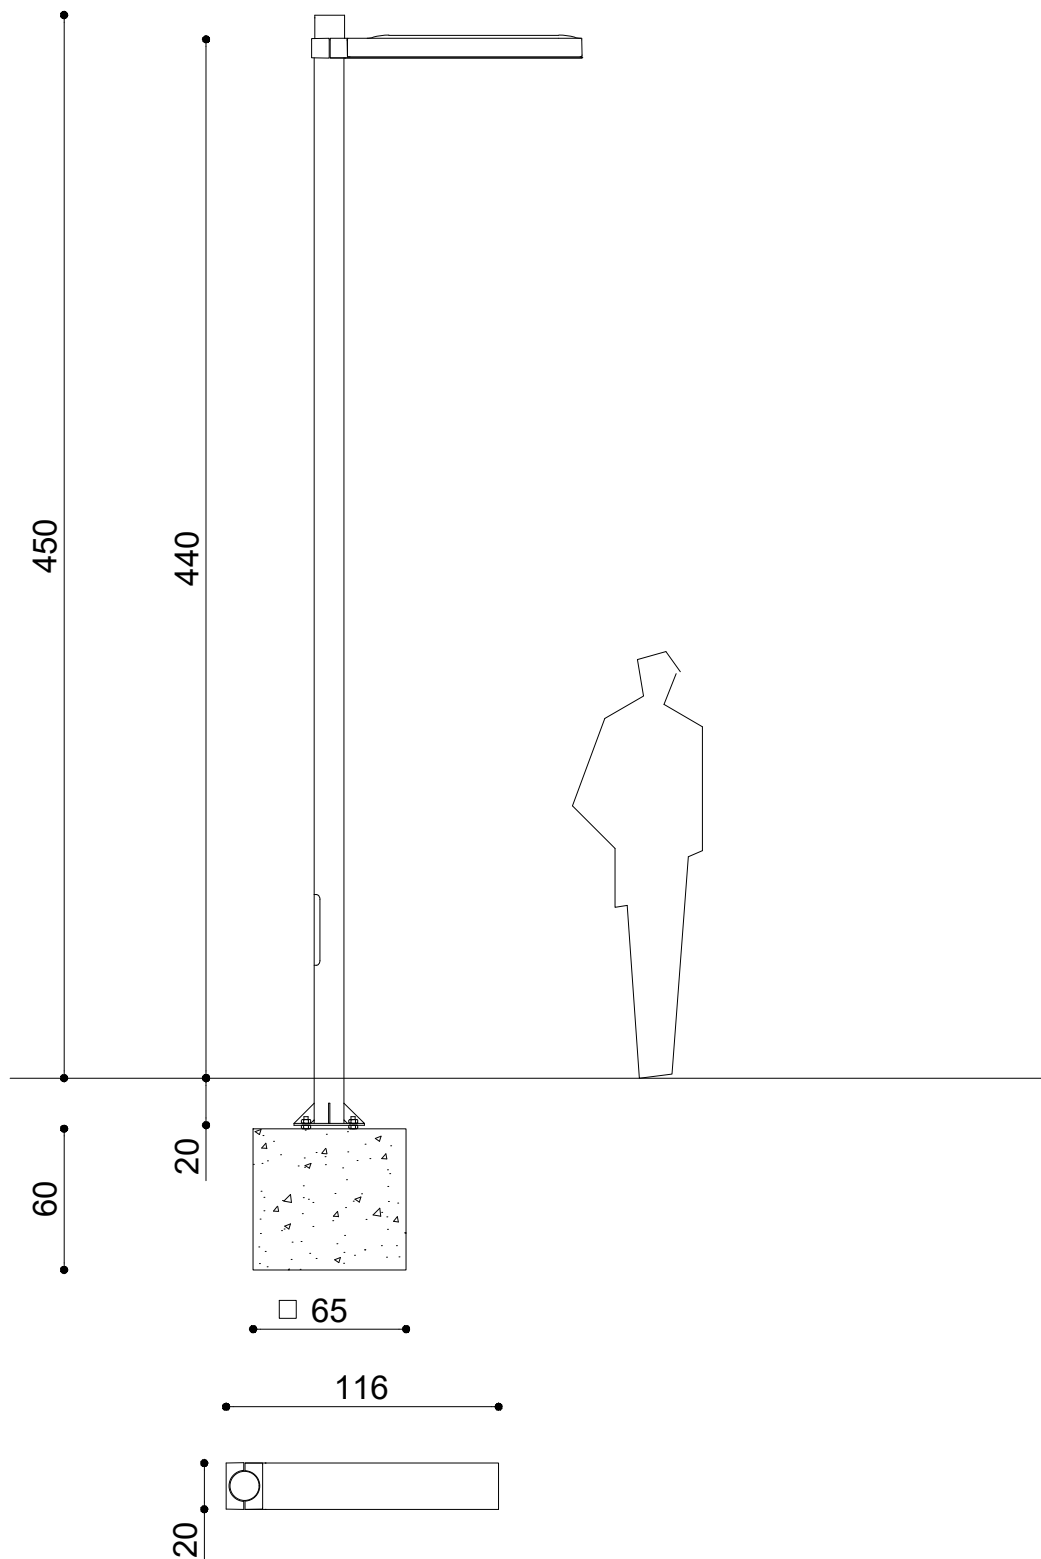

<b>DIRECCIÓN DE VIALIDAD PROVINCIAL CHACO</b>		<b>DIRECCIÓN DE VIALIDAD URBANA</b>	Plano N° 13	Lugar y Fecha
			Lámina N° 4	Resistencia 2018
<b>OBRA:</b> PLAZA NUEVO AMANECER				
<b>TRAMO:</b> CIUDAD DE BARRANQUERAS – CHACO				
<b>OBJETO:</b> PARQUIZACION DE ESPACIO VERDE				
<b>MOBILIARIO URBANO - LUMINARIA Led's TIPO</b>				
Estudio:	Proyecto:	Aprobado:	Escalas s/e	Tubo: