


REFERENCIAS  
SANITARIOS

GRAFICAS

- AGUA CALIENTE -AC-
- AGUA FRIA -AF-
- DES.PRIMARIO -DP-
- DES.SECUNDARIO -DS-
- DES.VENTILACION -DV-
- DES.PLUVIAL -DP-
- INCENDIO BOCAS -IB-

ANOTACIONES

- MOO Subíndice  
 N° Montante  
 Abreviatura de sistema  
 t Diámetro  
 Diámetro  
 S' Sube  
 B' Baja  
 LL' Llega

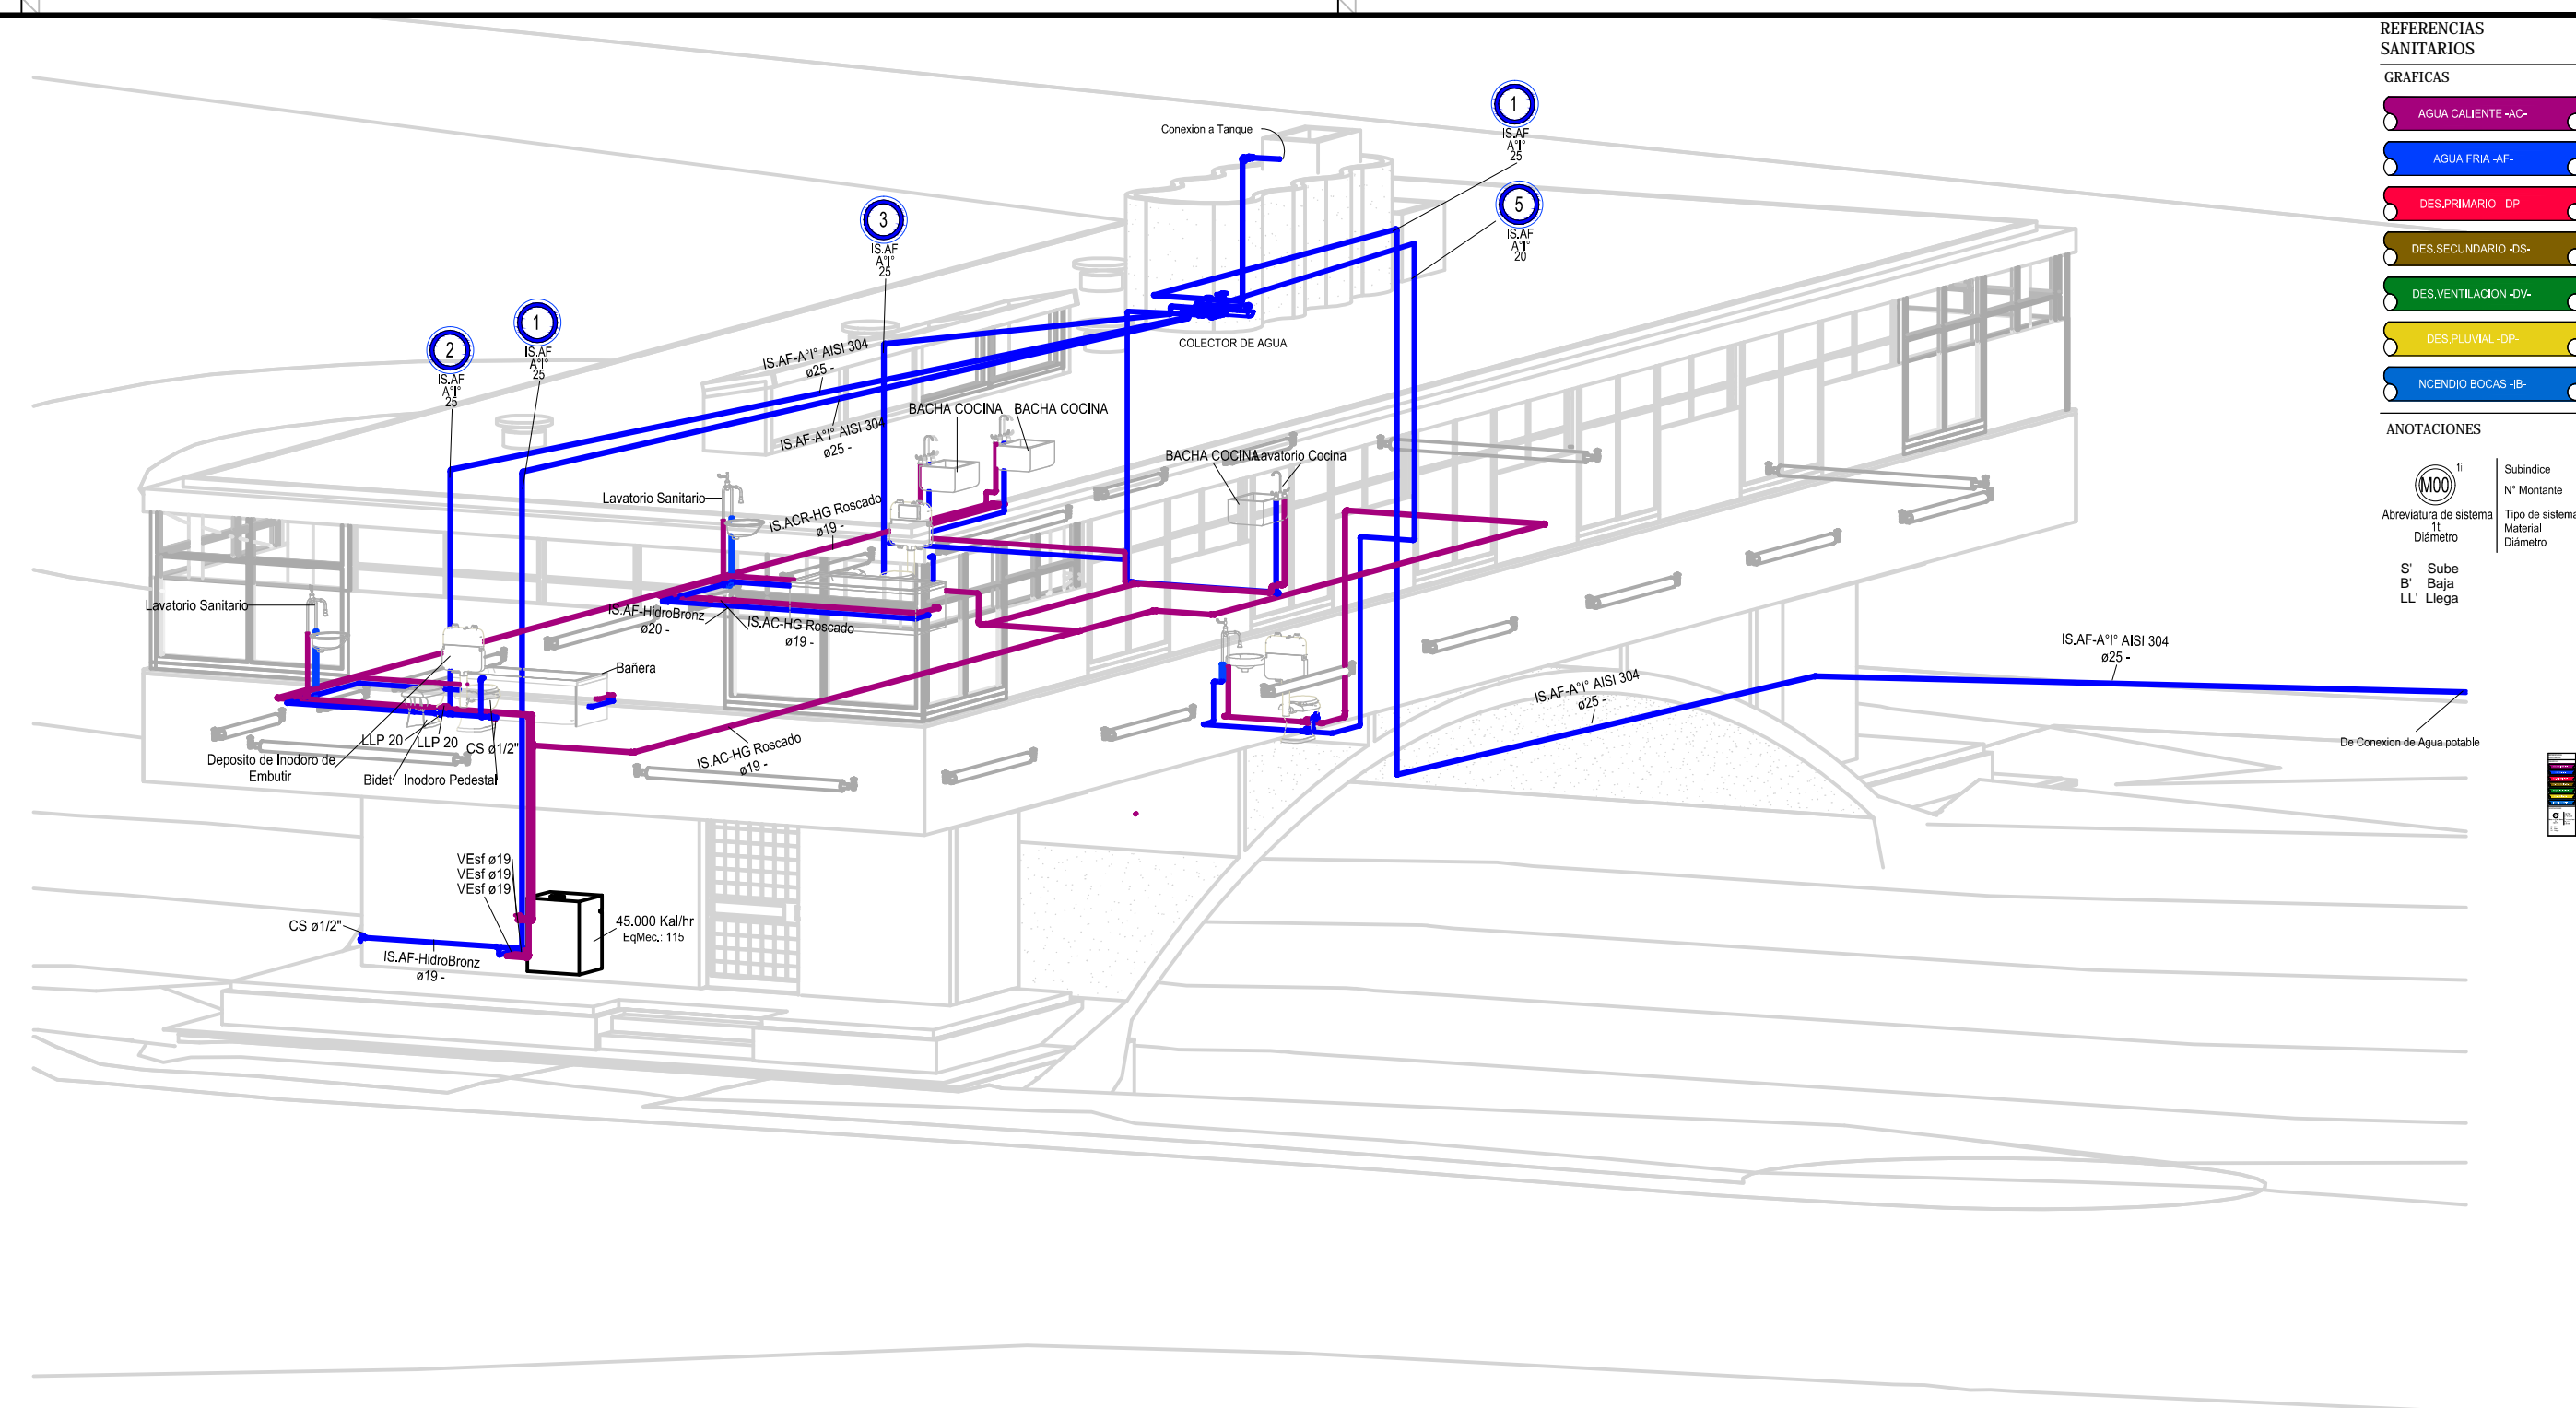

AXO-DISTRIBUCION AGUAS

PLANO NO APTO PARA CONSTRUCCION.

EL PRESENTE PLANO ES INDICATIVO. LA CONTRATISTA CONFECCIONARA LOS PLANOS DEFINITIVOS, QUE DEBERAN SER APROBADOS POR LA INSPECCION DE OBRA. EL PLANO PRESENTADO POR LA CONTRATISTA ESTARA EN UN TODO DE ACUERDO CON LA NORMATIVA VIGENTE. TODAS LAS MEDIDAS Y NIVELES SE VERIFICARAN EN OBRA POR EL CONTRATISTA. TODOS LOS DETALLES CONSTRUCTIVOS SERAN COORDINADOS Y COMPATIBILIZADOS EN OBRA.

REVISION	FECHA	DESCRIPCION

Secretaría de Planificación Territorial y Coordinación de Obra Pública  
Dirección Nacional de Planificación y Diseño de Obra Pública



Beneficiario:

Obra: Casa del Puente/ Casa del Arroyo

Plano: Axo - Distribución de Agua

Fecha: Julio 2019

Escala:

Revisó:

Plano N°

CP-I.S01

DIMENSIONES HOJA: ISO A3 (420 X 297)

REFERENCIAS


REFERENCIAS  
SANITARIOS

GRAFICAS

- AGUA CALIENTE -AC-
- AGUA FRIA -AF-
- DES.PRIMARIO -DP-
- DES.SECUNDARIO -DS-
- DES.VENTILACION -DV-
- DES.PLUVIAL -DP-
- INCENDIO BOCAS -IB-

ANOTACIONES

- MOO Subindice  
 N° Montante  
 Abreviatura de sistema Tipo de sistema  
 t Material  
 Diámetro Diámetro  
 S' Sube  
 B' Baja  
 LL' Llega

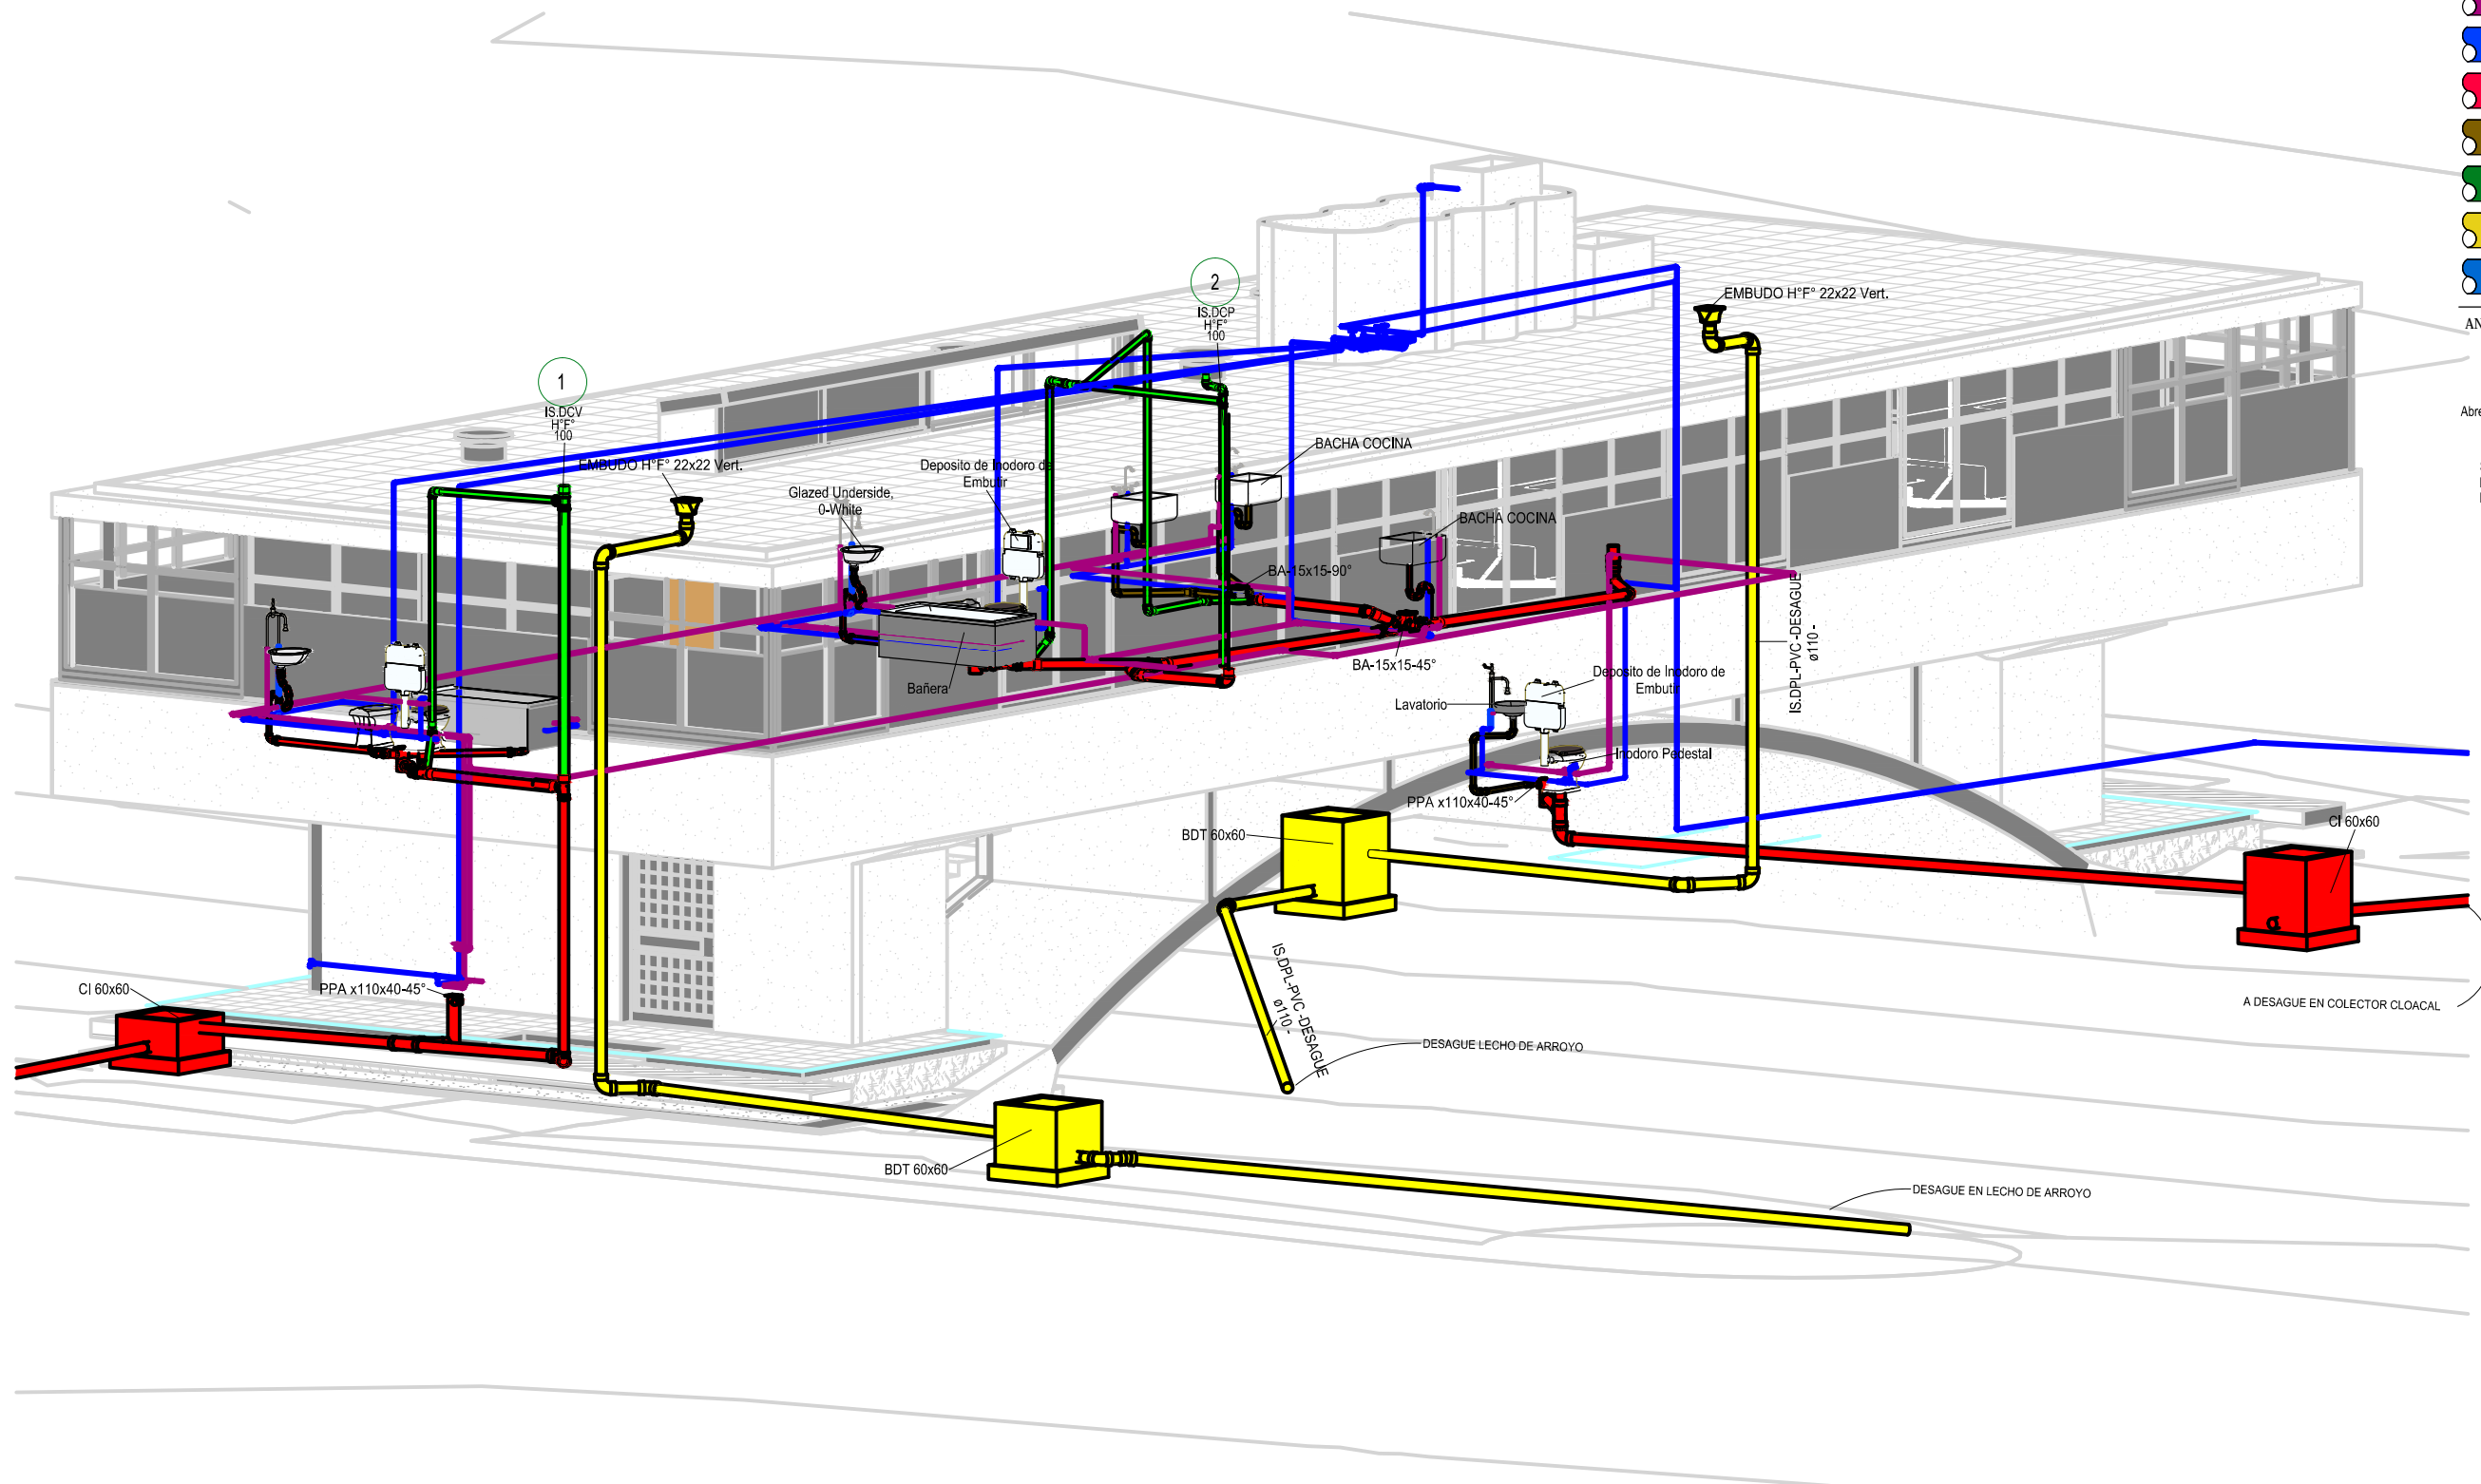

AXO-DISTRIBUCION CLOACAS

PLANO NO APTO PARA CONSTRUCCION.

EL PRESENTE PLANO ES INDICATIVO. LA CONTRATISTA CONFECCIONARA LOS PLANOS DEFINITIVOS, QUE DEBERAN SER APROBADOS POR LA INSPECCION DE OBRA. EL PLANO PRESENTADO POR LA CONTRATISTA ESTARA EN UN TODO DE ACUERDO CON LA NORMATIVA VIGENTE. TODAS LAS MEDIDAS Y NIVELES SE VERIFICARAN EN OBRA POR EL CONTRATISTA. TODOS LOS DETALLES CONSTRUCTIVOS SERAN COORDINADOS Y COMPATIBILIZADOS EN OBRA.

REVISION	FECHA	DESCRIPCION

Secretaría de Planificación Territorial y Coordinación de Obra Pública  
Dirección Nacional de Planificación y Diseño de Obra Pública



Beneficiario: \_\_\_\_\_

Obra: Casa del Puente/ Casa del Arroyo  
 Plano: Axo - Distribución de desagües  
 Fecha: Julio 2019    Escala:    Revisó: \_\_\_\_\_

Plano N°  
CP-I.S02

DIMENSIONES HOJA: ISO A3 (420 X 297)

REFERENCIAS


REFERENCIAS  
SANITARIOS

GRAFICAS


- AGUA CALIENTE -AC-
- AGUA FRIA -AF-
- DES.PRIMARIO -DP-
- DES.SECUNDARIO -DS-
- DES.VENTILACION -DV-
- DES.PLUVIAL -DP-
- INCENDIO BOCAS -IB-

ANOTACIONES


- MOO<sup>11</sup> Subíndice  
N° Montante
- Abreviatura de sistema  
11 Tipo de sistema  
Diámetro Material  
Diámetro
- S' Sube  
B' Baja  
LL' Llega

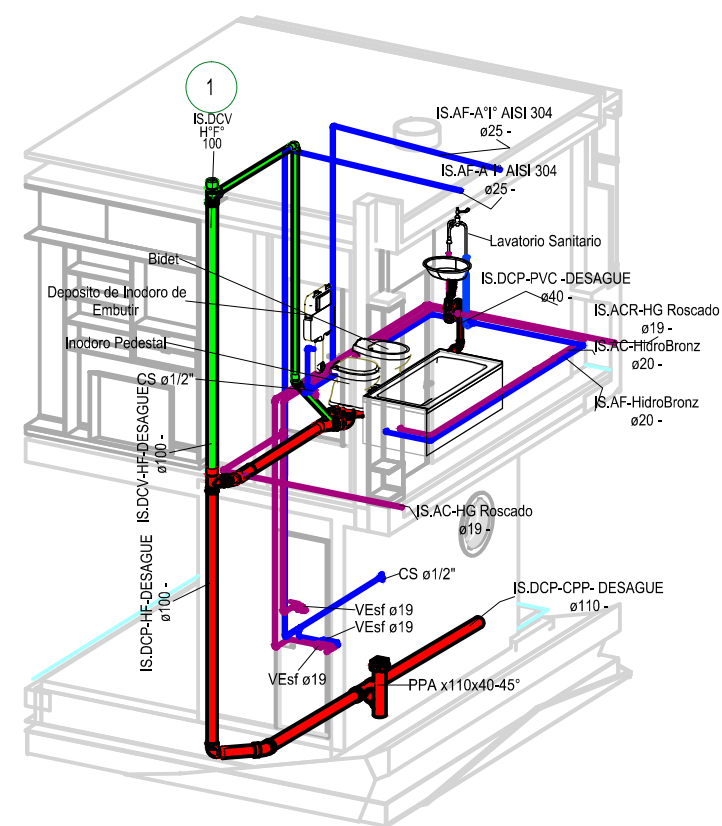


AXO-1P-NUCLEO IZQ.-L13-L08

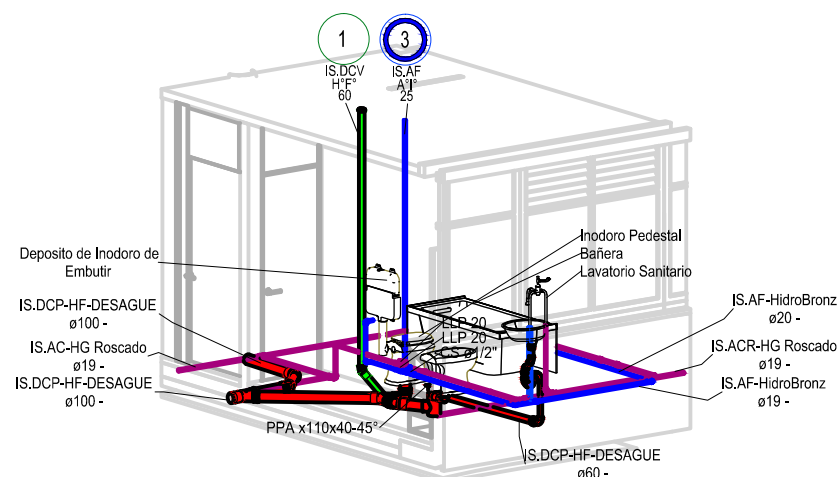

AXO-1P-BAÑO CENTRAL-L17

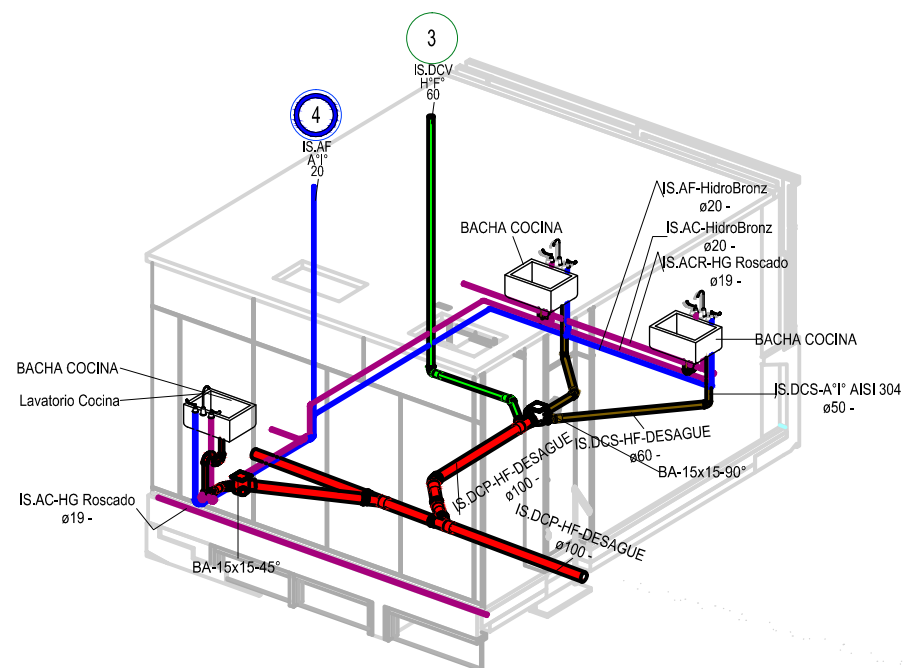

1P-AXO-COCINA-L19

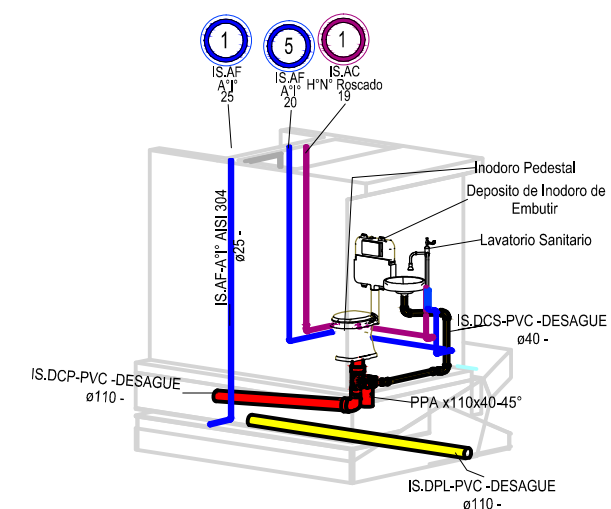

AXO-PB-BAÑO-L04

PLANO NO APTO PARA CONSTRUCCION.

EL PRESENTE PLANO ES INDICATIVO. LA CONTRATISTA CONFECCIONARA LOS PLANOS DEFINITIVOS, QUE DEBERAN SER APROBADOS POR LA INSPECCION DE OBRA. EL PLANO PRESENTADO POR LA CONTRATISTA ESTARA EN UN TODO DE ACUERDO CON LA NORMATIVA VIGENTE. TODAS LAS MEDIDAS Y NIVELES SE VERIFICARAN EN OBRA POR EL CONTRATISTA. TODOS LOS DETALLES CONSTRUCTIVOS SERAN COORDINADOS Y COMPATIBILIZADOS EN OBRA.

REVISION	FECHA	DESCRIPCION

Secretaría de Planificación Territorial y Coordinación de Obra Pública  
Dirección Nacional de Planificación y Diseño de Obra Pública



Beneficiario:

Obra: Casa del Puente/ Casa del Arroyo

Plano: Axo - Distribución Sanitaria

Fecha: Julio 2019

Escala:

Revisó:

Plano N°

CP-I.S03

DIMENSIONES HOJA: ISO A3 (420 X 297)

REFERENCIAS


REFERENCIAS  
SANITARIOS

GRAFICAS

- AGUA CALIENTE -AC-
- AGUA FRIA -AF-
- DES.PRIMARIO -DP-
- DES.SECUNDARIO -DS-
- DES.VENTILACION -DV-
- DES.PLUVIAL -DP-
- INCENDIO BOCAS -IB-

ANOTACIONES

- MOO Subindice
- N° Montante
- Abreviatura de sistema  
tt Tipo de sistema  
D Diámetro
- S' Sube
- B' Baja
- LL' Llega

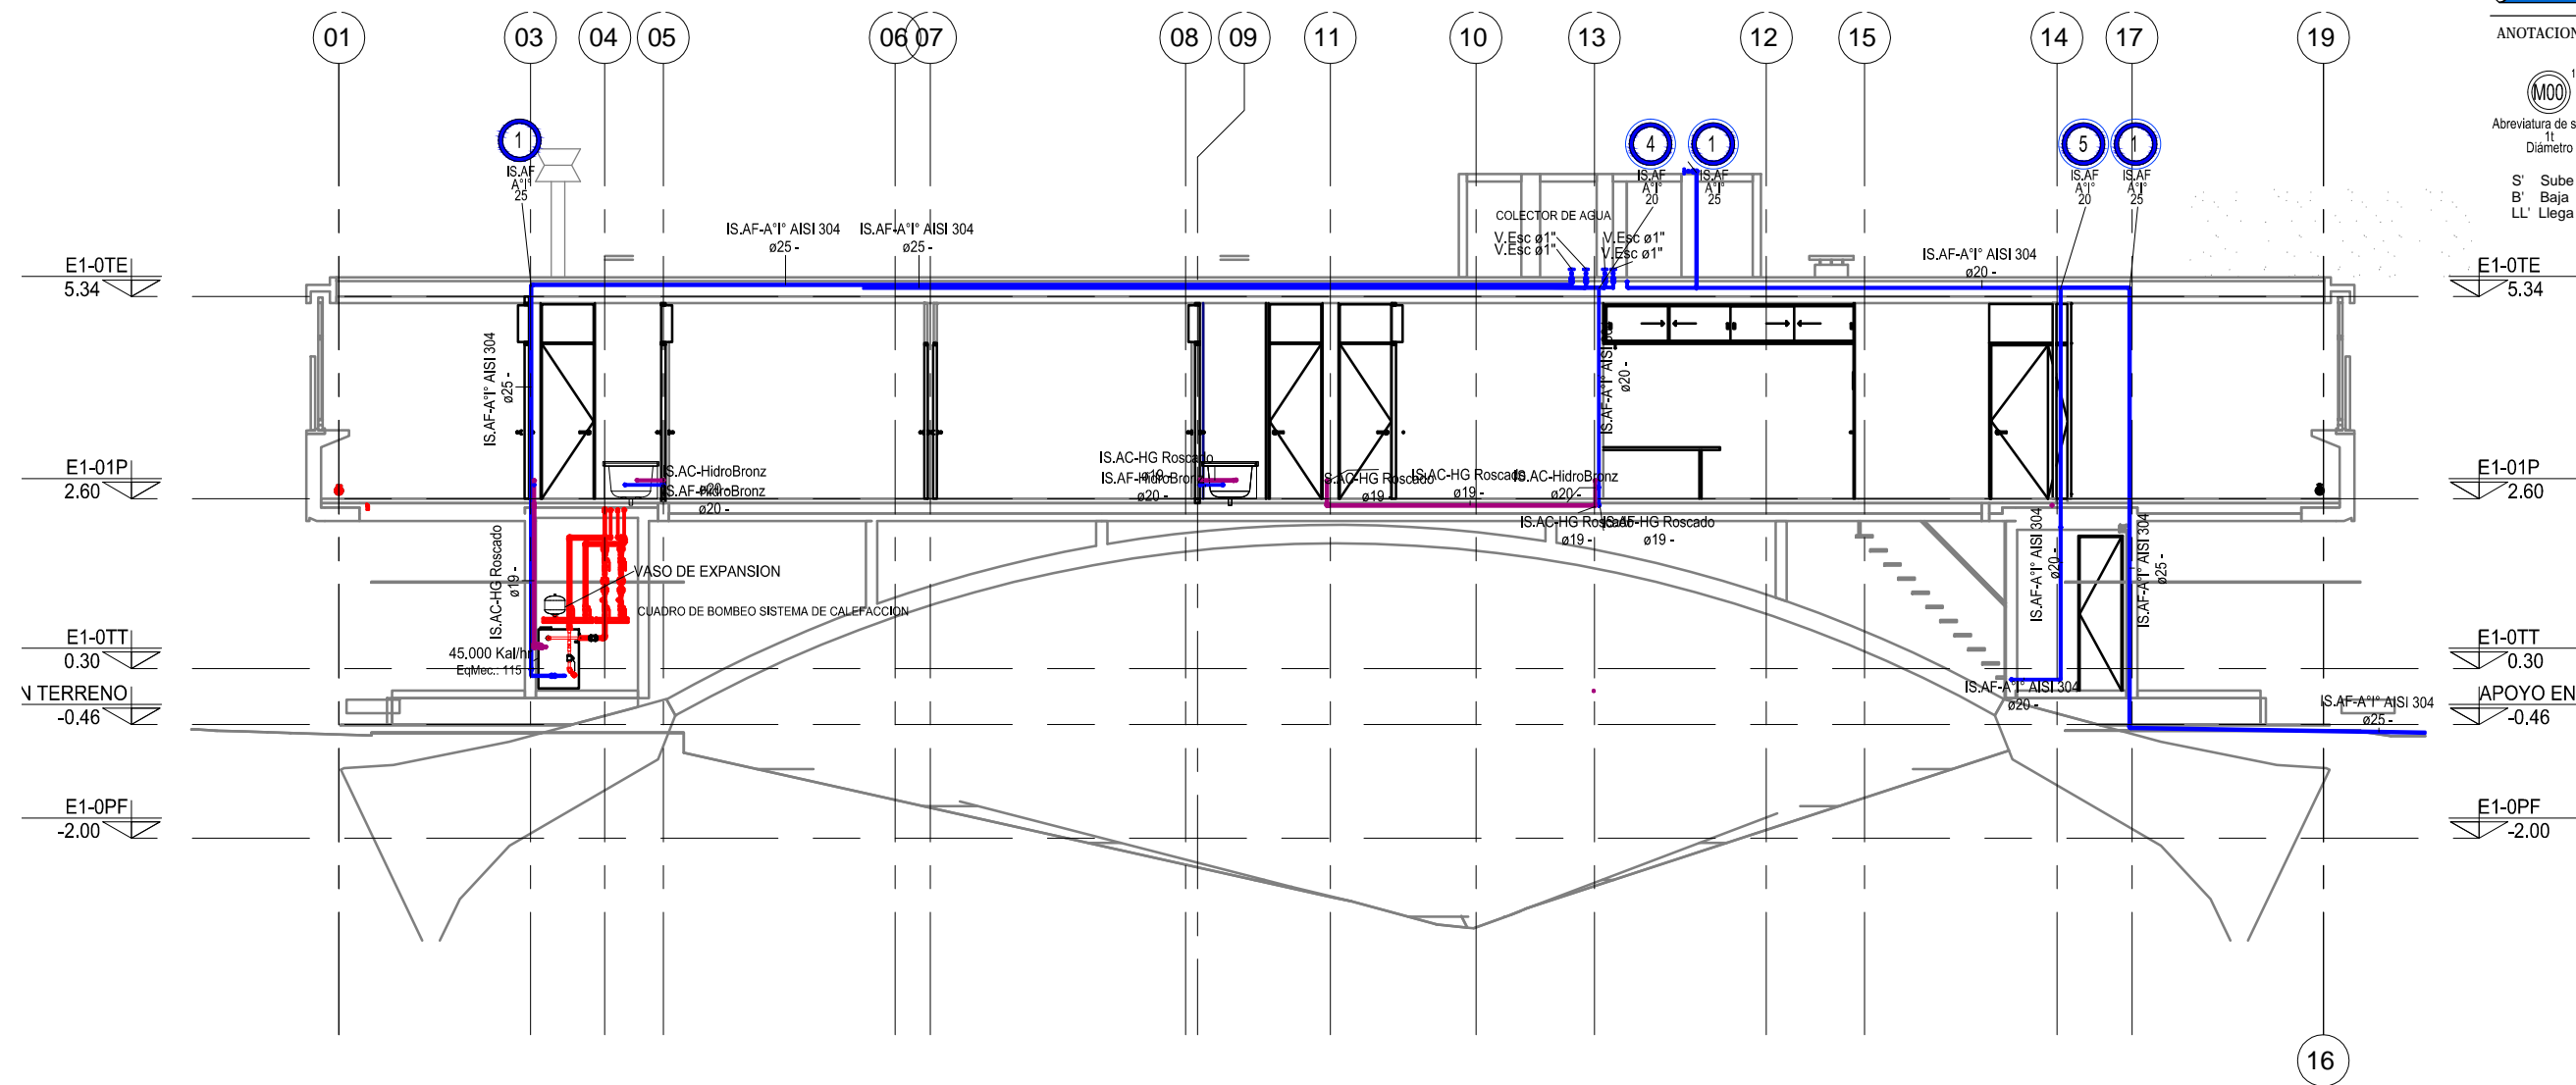

**CORTE LONGITUDINAL**  
1 : 100

PLANO NO APTO PARA CONSTRUCCION.

EL PRESENTE PLANO ES INDICATIVO. LA CONTRATISTA CONFECCIONARA LOS PLANOS DEFINITIVOS, QUE DEBERAN SER APROBADOS POR LA INSPECCION DE OBRA. EL PLANO PRESENTADO POR LA CONTRATISTA ESTARA EN UN TODO DE ACUERDO CON LA NORMATIVA VIGENTE. TODAS LAS MEDIDAS Y NIVELES SE VERIFICARAN EN OBRA POR EL CONTRATISTA. TODOS LOS DETALLES CONSTRUCTIVOS SERAN COORDINADOS Y COMPATIBILIZADOS EN OBRA.

REVISION	FECHA	DESCRIPCION

Secretaría de Planificación Territorial y Coordinación de Obra Pública  
Dirección Nacional de Planificación y Diseño de Obra Pública



Beneficiario:

Obra: Casa del Puente/ Casa del Arroyo

Plano: Corte - Distribución de Aguas

Fecha: Julio 2019

Escala:

Revisó:


Plano N°

CP-I.S04




- REFERENCIAS SANITARIOS
- GRAFICAS
- AGUA CALIENTE -AC-
  - AGUA FRIA -AF-
  - DES.PRIMARIO -DP-
  - DES.SECUNDARIO -DS-
  - DES. VENTILACION -DV-
  - DES. PLUVIAL -DP-
  - INCENDIO BOGAS -IB-

- ANOTACIONES
- Subíndice  
N° Montante
- Abreviatura de sistema  
t<sub>1</sub> Tipo de sistema  
Diámetro Material Diámetro
- S' Sube  
B' Baja  
LL' Llega

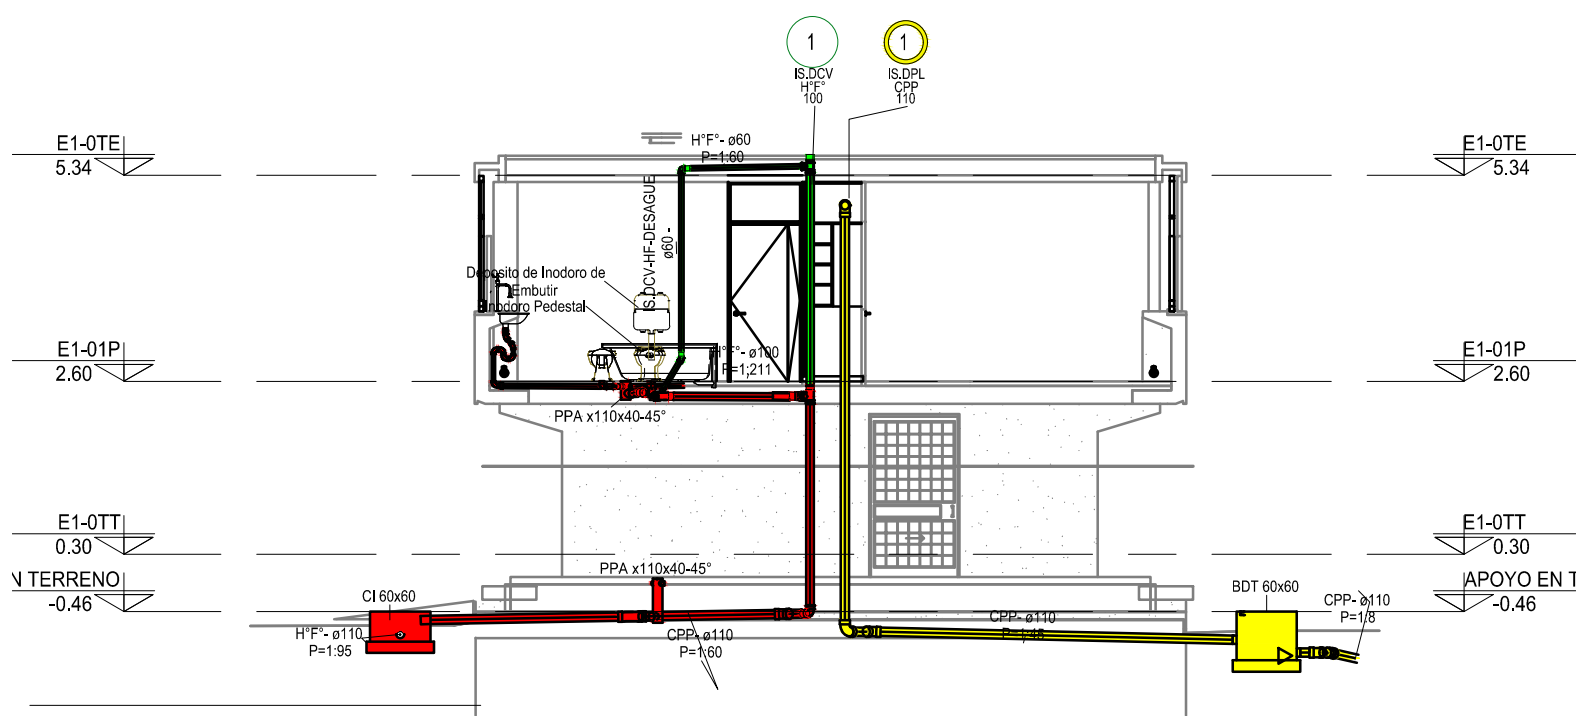

**CORTE TRANSVERSAL BB**  
1 : 100

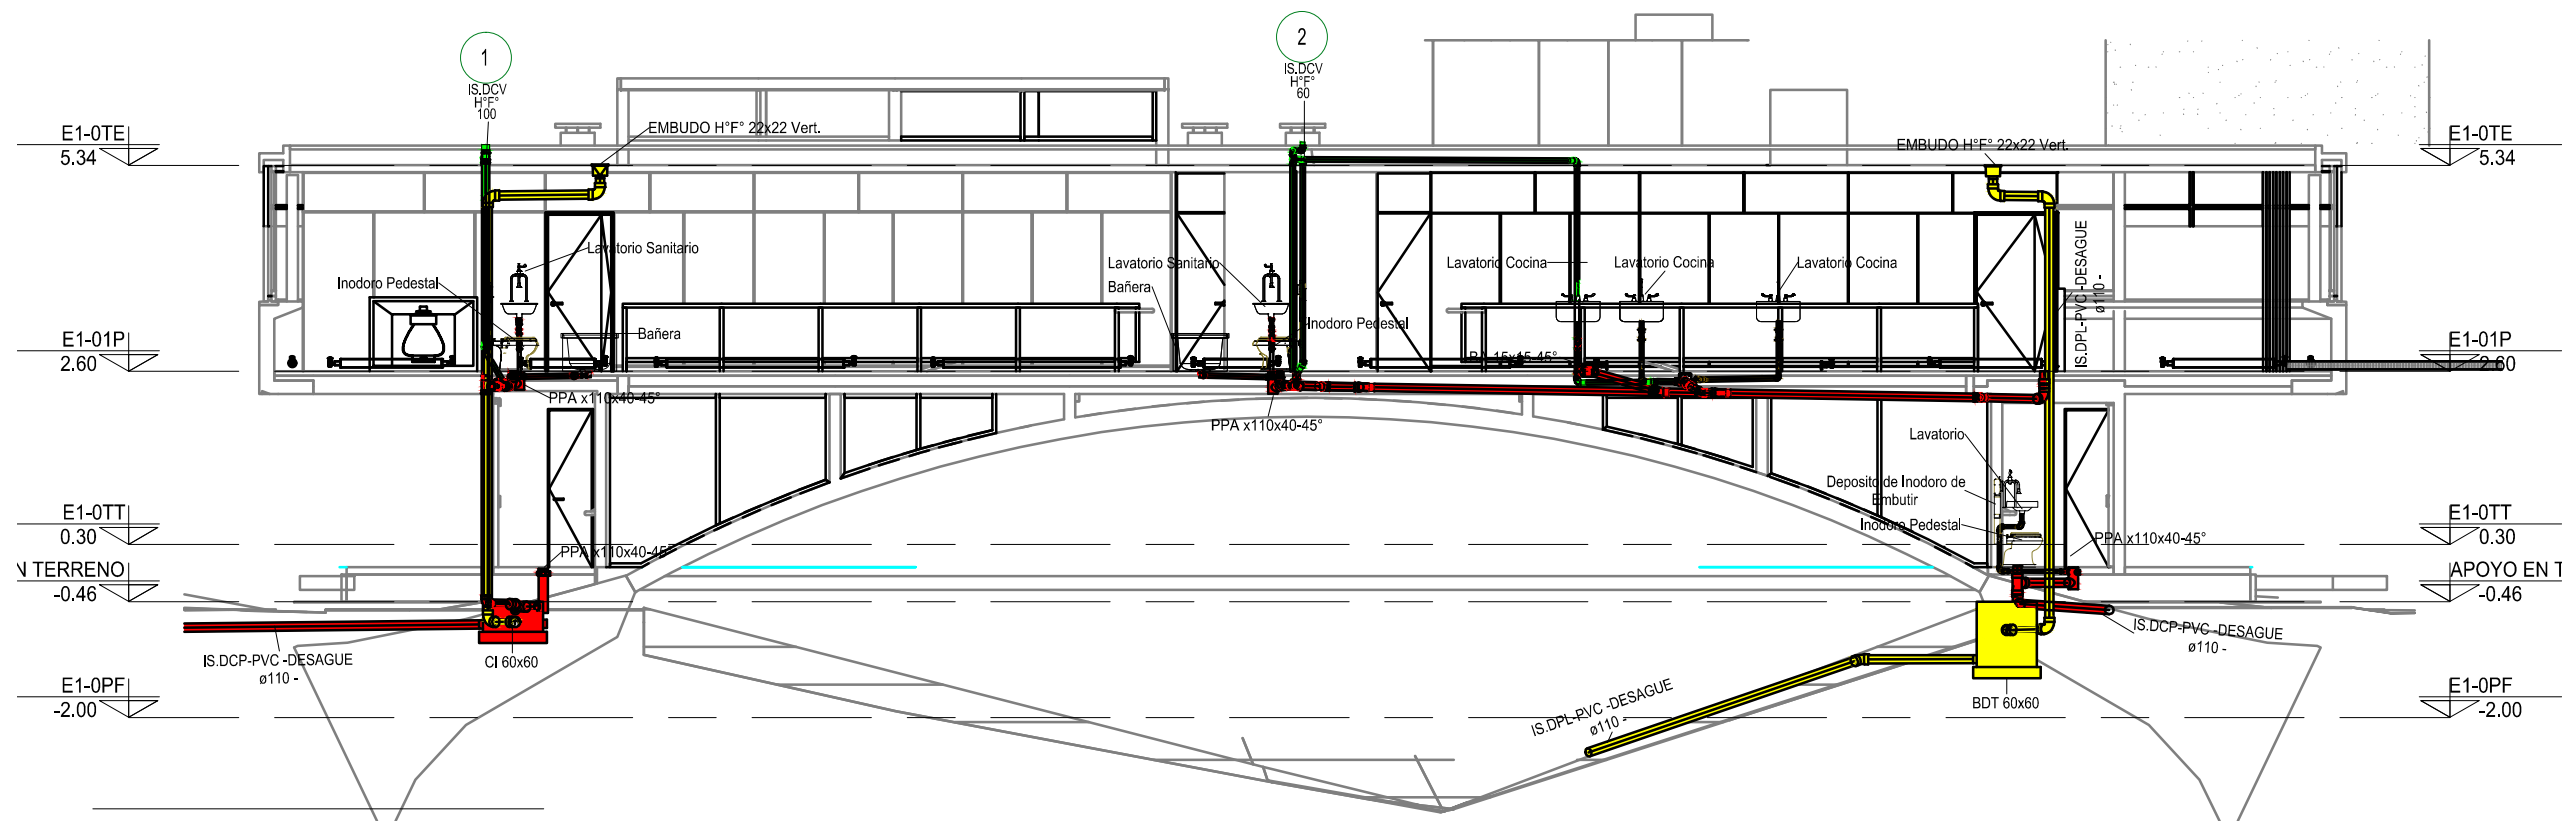

**CORTE LONGITUDINAL AA**  
1 : 100

PLANO NO APTO PARA CONSTRUCCION.

EL PRESENTE PLANO ES INDICATIVO. LA CONTRATISTA CONFECCIONARA LOS PLANOS DEFINITIVOS, QUE DEBERAN SER APROBADOS POR LA INSPECCION DE OBRA. EL PLANO PRESENTADO POR LA CONTRATISTA ESTARA EN UN TODO DE ACUERDO CON LA NORMATIVA VIGENTE.  
TODAS LAS MEDIDAS Y NIVELES SE VERIFICARAN EN OBRA POR EL CONTRATISTA.  
TODOS LOS DETALLES CONSTRUCTIVOS SERAN COORDINADOS Y COMPATIBILIZADOS EN OBRA.

REVISION	FECHA	DESCRIPCION

Secretaría de Planificación Territorial y Coordinación de Obra Pública  
Dirección Nacional de Planificación y Diseño de Obra Pública



Beneficiario:

Obra: Casa del Puente/ Casa del Arroyo  
Plano: Corte - Distribución de Desagües  
Fecha: Julio 2019      Escala:      Revisó:


Plano N°  
CP-I.S05

DIMENSIONES HOJA: ISO A3 (420 X 297)

REFERENCIAS

- REFERENCIAS SANITARIOS**
- GRAFICAS**
- AGUA CALIENTE -AC-
  - AGUA FRIA -AF-
  - DES.PRIMARIO -DP-
  - DES.SECUNDARIO -DS-
  - DES.VENTILACION -DV-
  - DES.PLUVIAL -DP-
  - INCENDIO BOCAS -IB-

- ANOTACIONES**
- MOO<sup>11</sup> Subíndice  
N° Montante
- Abreviatura de sistema  
11 Tipo de sistema  
Diámetro Material Diámetro
- S' Sube  
B' Baja  
LL' Llega

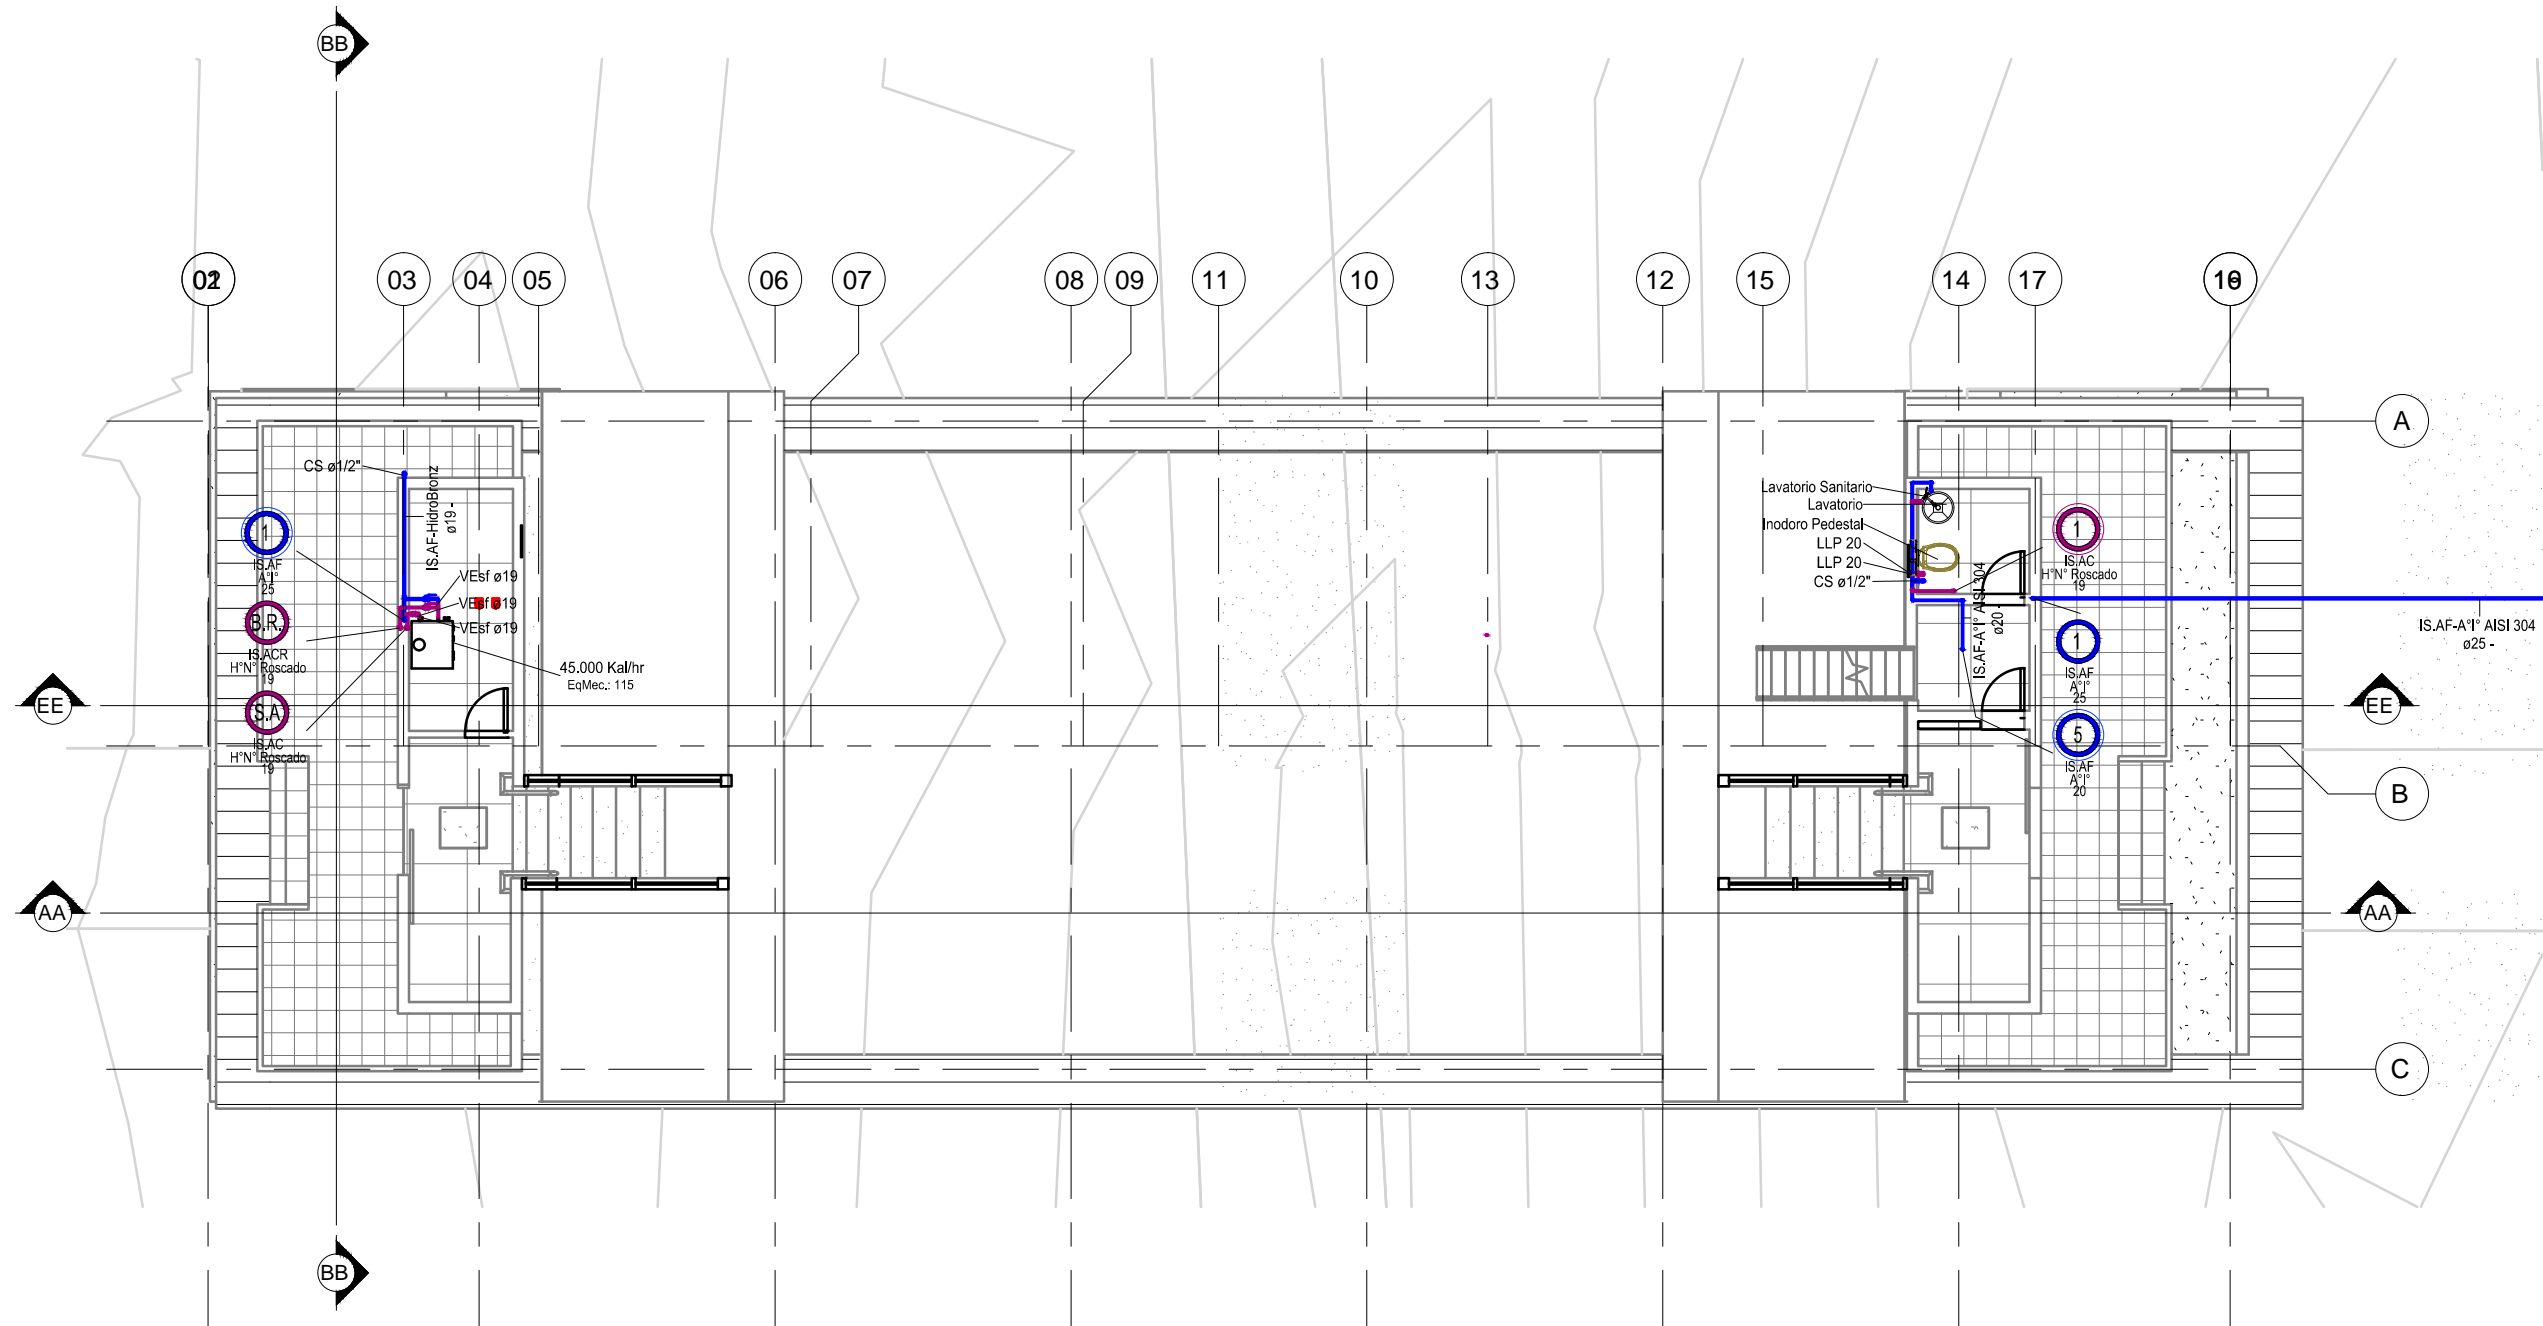

**PLANTA BAJA - CENTRAL**  
1 : 100

PLANO NO APTO PARA CONSTRUCCION.

EL PRESENTE PLANO ES INDICATIVO. LA CONTRATISTA CONFECCIONARA LOS PLANOS DEFINITIVOS, QUE DEBERAN SER APROBADOS POR LA INSPECCION DE OBRA. EL PLANO PRESENTADO POR LA CONTRATISTA ESTARA EN UN TODO DE ACUERDO CON LA NORMATIVA VIGENTE. TODAS LAS MEDIDAS Y NIVELES SE VERIFICARAN EN OBRA POR EL CONTRATISTA. TODOS LOS DETALLES CONSTRUCTIVOS SERAN COORDINADOS Y COMPATIBILIZADOS EN OBRA.

REVISION	FECHA	DESCRIPCION

Secretaría de Planificación Territorial y Coordinación de Obra Pública  
Dirección Nacional de Planificación y Diseño de Obra Pública




Beneficiario:

Obra: Casa del Puente/ Casa del Arroyo  
Plano: Planta Baja - Distribución de Agua Central  
Fecha: Julio 2019    Escala:    Revisó:

Plano N°  
CP-I.S06

DIMENSIONES HOJA: ISO A3 (420 X 297)

REFERENCIAS

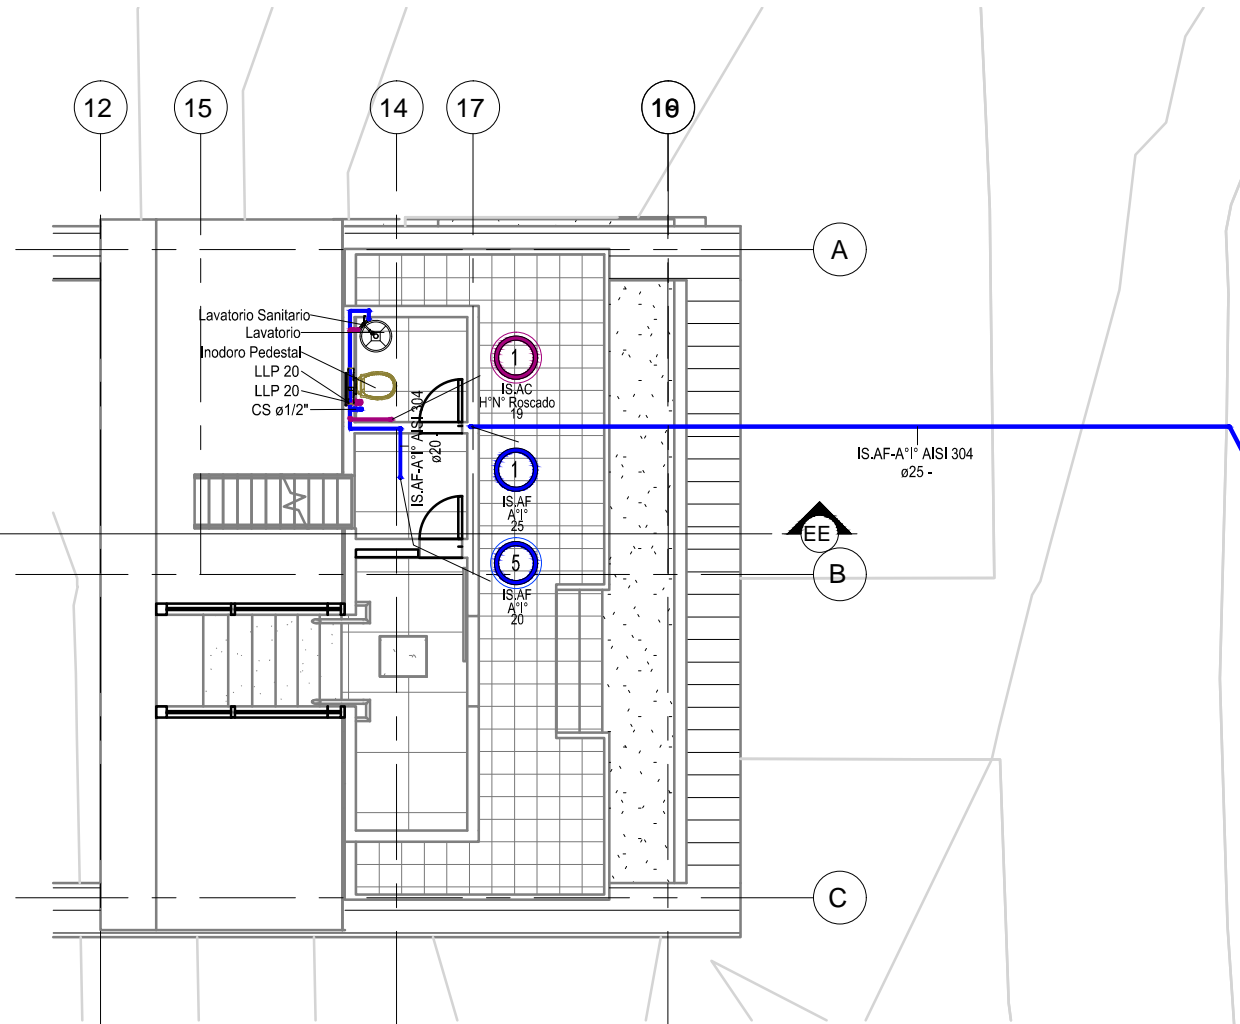

**PLANTA BAJA -DERECHA**  
1 : 100

**REFERENCIAS SANITARIOS**

**GRAFICAS**

AGUA CALIENTE -AC-
AGUA FRIA -AF-
DES.PRIMARIO -DP-
DES.SECUNDARIO -DS-
DES.VENTILACION -DV-
DES.PLUVIAL -DP-
INCENDIO BOCAS -IB-

**ANOTACIONES**

	Subíndice
N°	Montante
Abreviatura de sistema	Tipo de sistema
1	Material
Diámetro	Diámetro
S'	Sube
B'	Baja
LL'	Llega

**PLANO NO APTO PARA CONSTRUCCION.**

EL PRESENTE PLANO ES INDICATIVO. LA CONTRATISTA CONFECCIONARA LOS PLANOS DEFINITIVOS, QUE DEBERAN SER APROBADOS POR LA INSPECCION DE OBRA. EL PLANO PRESENTADO POR LA CONTRATISTA ESTARA EN UN TODO DE ACUERDO CON LA NORMATIVA VIGENTE.  
TODAS LAS MEDIDAS Y NIVELES SE VERIFICARAN EN OBRA POR EL CONTRATISTA.  
TODOS LOS DETALLES CONSTRUCTIVOS SERAN COORDINADOS Y COMPATIBILIZADOS EN OBRA.

REVISION	FECHA	DESCRIPCION

Secretaría de Planificación Territorial y Coordinación de Obra Pública  
Dirección Nacional de Planificación y Diseño de Obra Pública



Beneficiario:

Obra: Casa del Puente/ Casa del Arroyo  
Plano: Planta Baja - Distribución de Aguas Derecha  
Fecha: Julio 2019    Escala:    Revisó:

Plano N°  
CP-I.S07

DIMENSIONES HOJA: ISO A3 (420 X 297)

REFERENCIAS


REFERENCIAS  
SANITARIOS

GRAFICAS

- AGUA CALIENTE -AC-
- AGUA FRIA -AF-
- DES.PRIMARIO - DP-
- DES.SECUNDARIO -DS-
- DES.VENTILACION -DV-
- DES.PLUVIAL -DP-
- INCENDIO BOCAS -IB-

ANOTACIONES

- (MOO)<sup>11</sup> Subíndice  
N° Montante
- Abreviatura de sistema  
11 Tipo de sistema  
Diámetro Material  
Diámetro
- S' Sube  
B' Baja  
LL' Llega

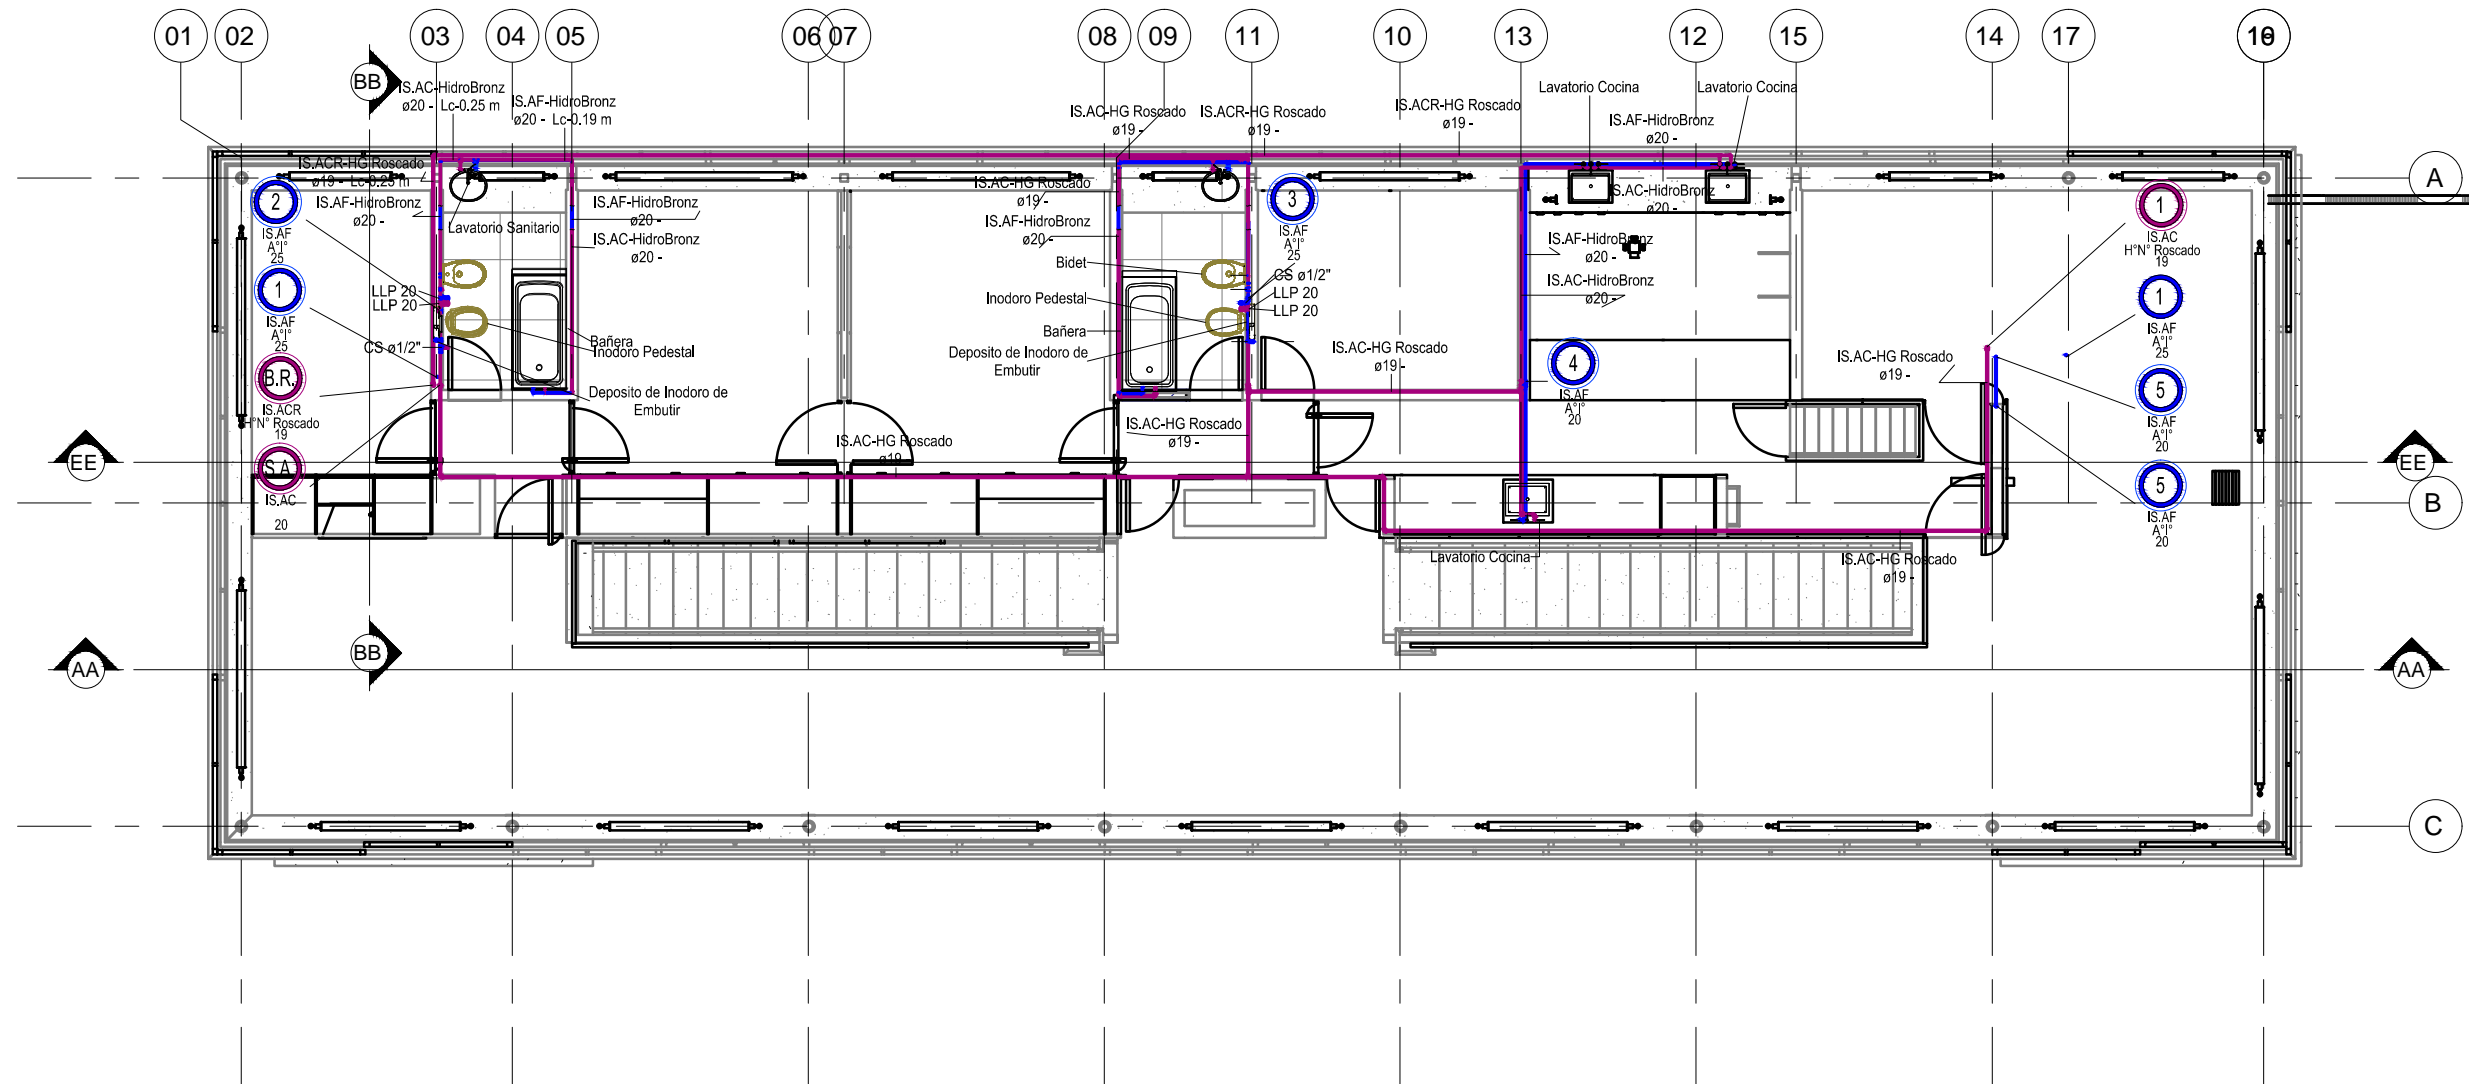

**PLANTA 1º PISO**  
1 : 100

PLANO NO APTO PARA CONSTRUCCION.

EL PRESENTE PLANO ES INDICATIVO. LA CONTRATISTA CONFECCIONARA LOS PLANOS DEFINITIVOS, QUE DEBERAN SER APROBADOS POR LA INSPECCION DE OBRA. EL PLANO PRESENTADO POR LA CONTRATISTA ESTARA EN UN TODO DE ACUERDO CON LA NORMATIVA VIGENTE. TODAS LAS MEDIDAS Y NIVELES SE VERIFICARAN EN OBRA POR EL CONTRATISTA. TODOS LOS DETALLES CONSTRUCTIVOS SERAN COORDINADOS Y COMPATIBILIZADOS EN OBRA.

REVISION	FECHA	DESCRIPCION

Secretaría de Planificación Territorial y Coordinación de Obra Pública  
Dirección Nacional de Planificación y Diseño de Obra Pública



Beneficiario:

Obra: Casa del Puente/ Casa del Arroyo  
Plano: Planta 1er Piso - Distribución de Agua  
Fecha: Julio 2019      Escala:      Revisó:

Plano N°  
CP-I.S08

DIMENSIONES HOJA: ISO A3 (420 X 297)

REFERENCIAS




REFERENCIAS  
SANITARIOS

GRAFICAS

- AGUA CALIENTE -AC-
- AGUA FRÍA -AF-
- DES.PRIMARIO -DP-
- DES.SECUNDARIO -DS-
- DES.VENTILACION -DV-
- DES.PLUVIAL -DP-
- INCENDIO BOCAS -IB-

ANOTACIONES

- MOO<sup>11</sup> Subíndice  
 N° Montante  
 Abreviatura de sistema Tipo de sistema  
 Diámetro Material Diámetro  
 S' Sube  
 B' Baja  
 LL' Llega

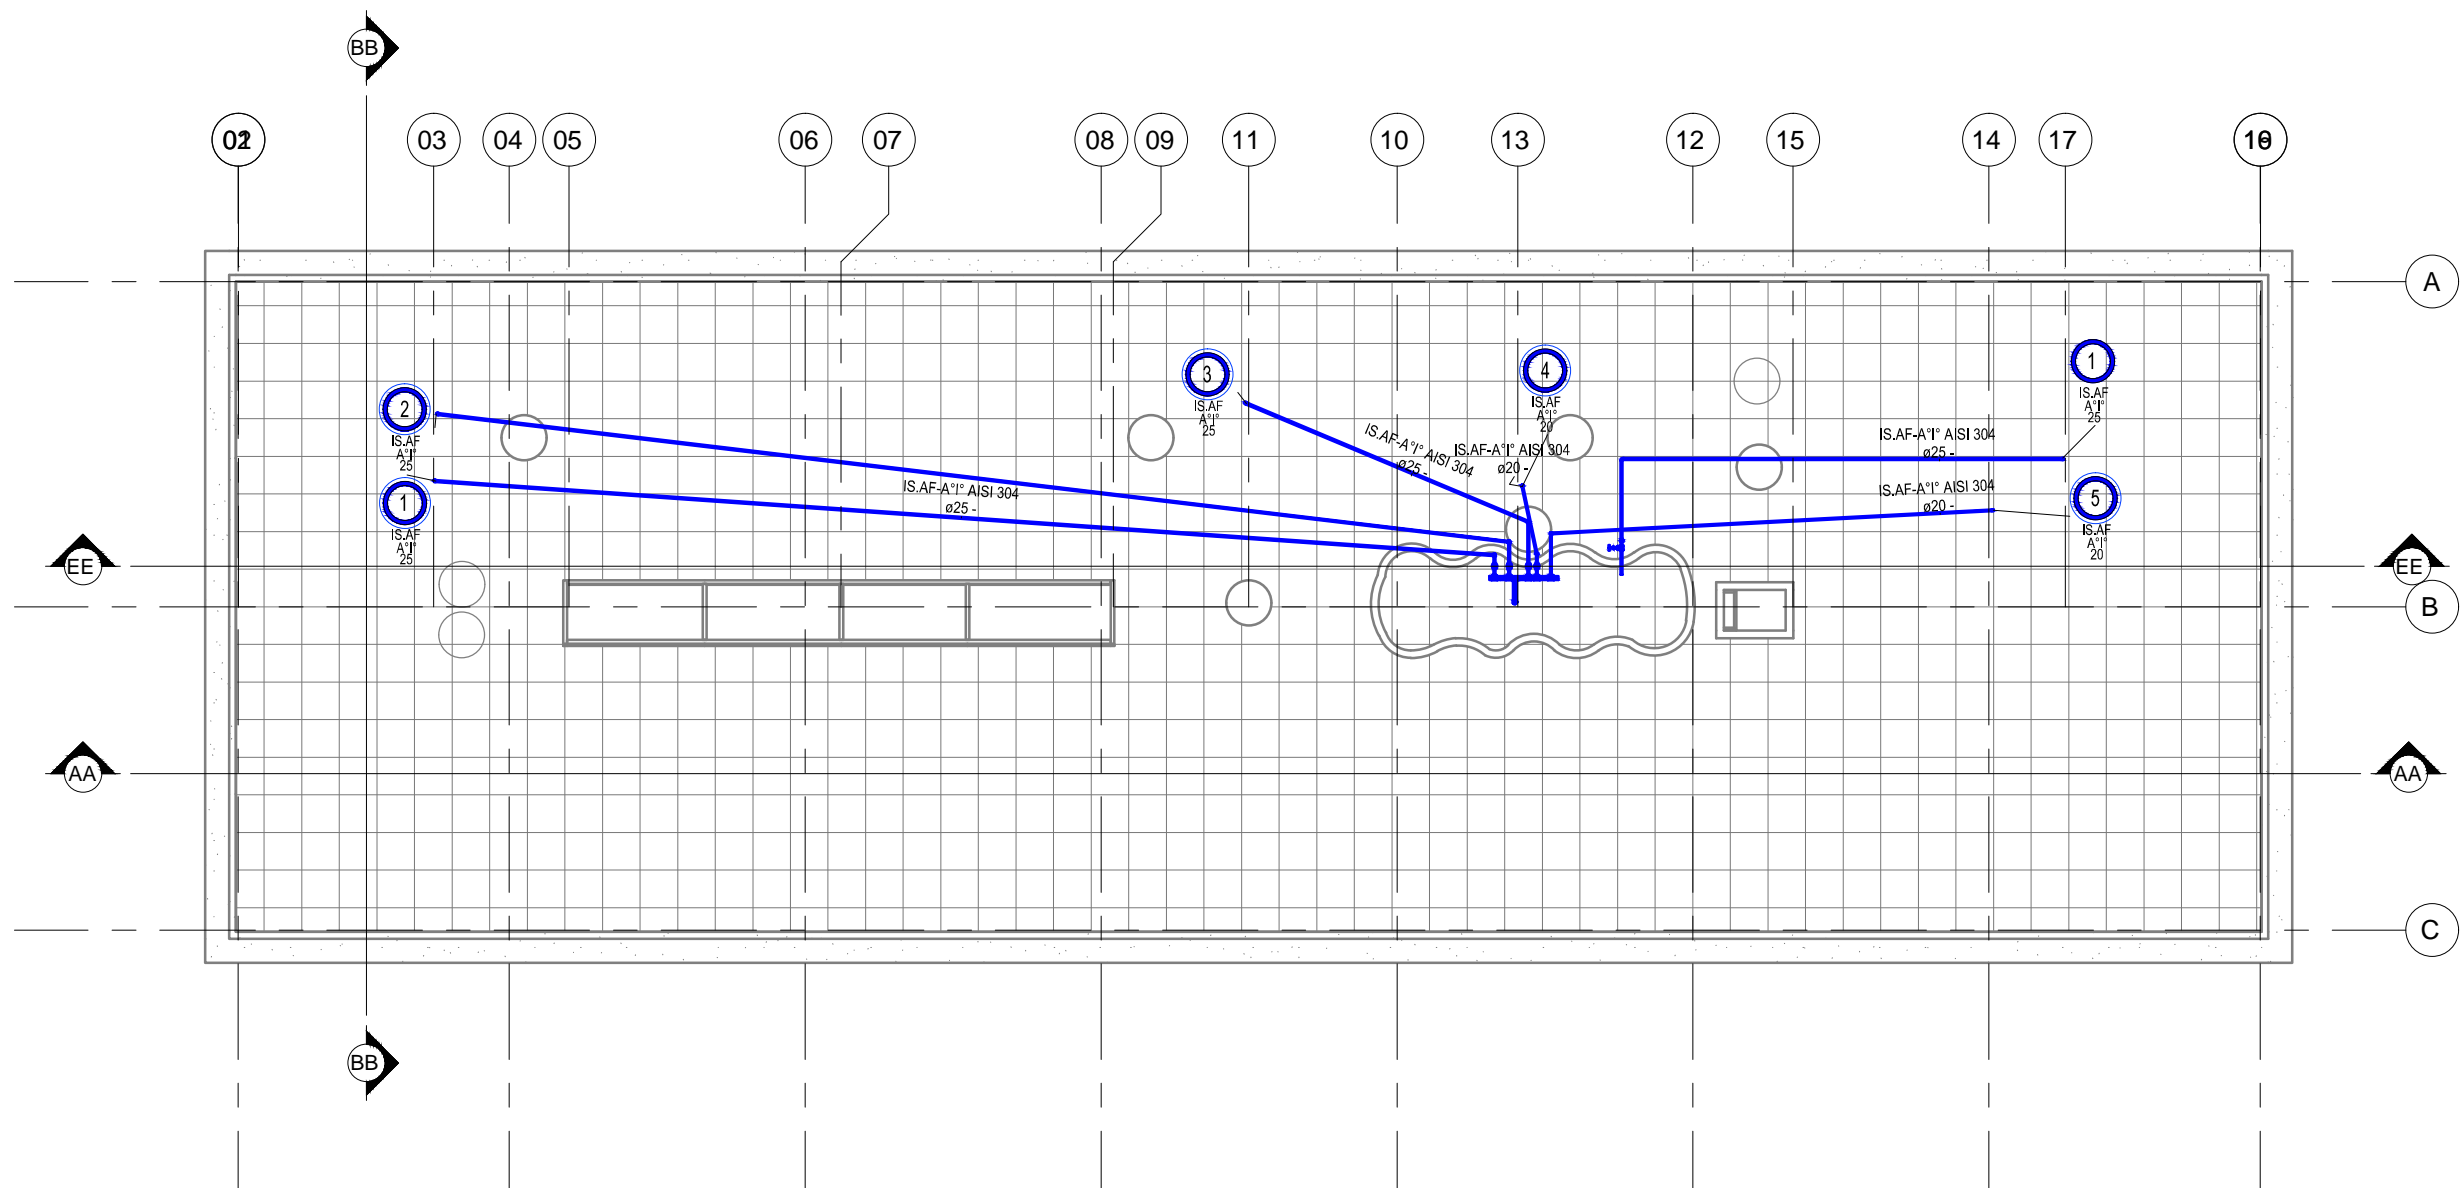

**PLANTA TERRAZA**  
1 : 100

PLANO NO APTO PARA CONSTRUCCION.

EL PRESENTE PLANO ES INDICATIVO. LA CONTRATISTA CONFECCIONARA LOS PLANOS DEFINITIVOS, QUE DEBERAN SER APROBADOS POR LA INSPECCION DE OBRA. EL PLANO PRESENTADO POR LA CONTRATISTA ESTARA EN UN TODO DE ACUERDO CON LA NORMATIVA VIGENTE. TODAS LAS MEDIDAS Y NIVELES SE VERIFICARAN EN OBRA POR EL CONTRATISTA. TODOS LOS DETALLES CONSTRUCTIVOS SERAN COORDINADOS Y COMPATIBILIZADOS EN OBRA.

REVISION	FECHA	DESCRIPCION

Secretaría de Planificación Territorial y Coordinación de Obra Pública  
Dirección Nacional de Planificación y Diseño de Obra Pública




Beneficiario: \_\_\_\_\_

Obra: Casa del Puesto/ Casa del Arroyo  
 Plano: Planta Terraza - Distribución de Agua  
 Fecha: Julio 2019      Escala:      Revisó: \_\_\_\_\_

Plano N°  
CP-I.S09

DIMENSIONES HOJA: ISO A3 (420 X 297)

REFERENCIAS

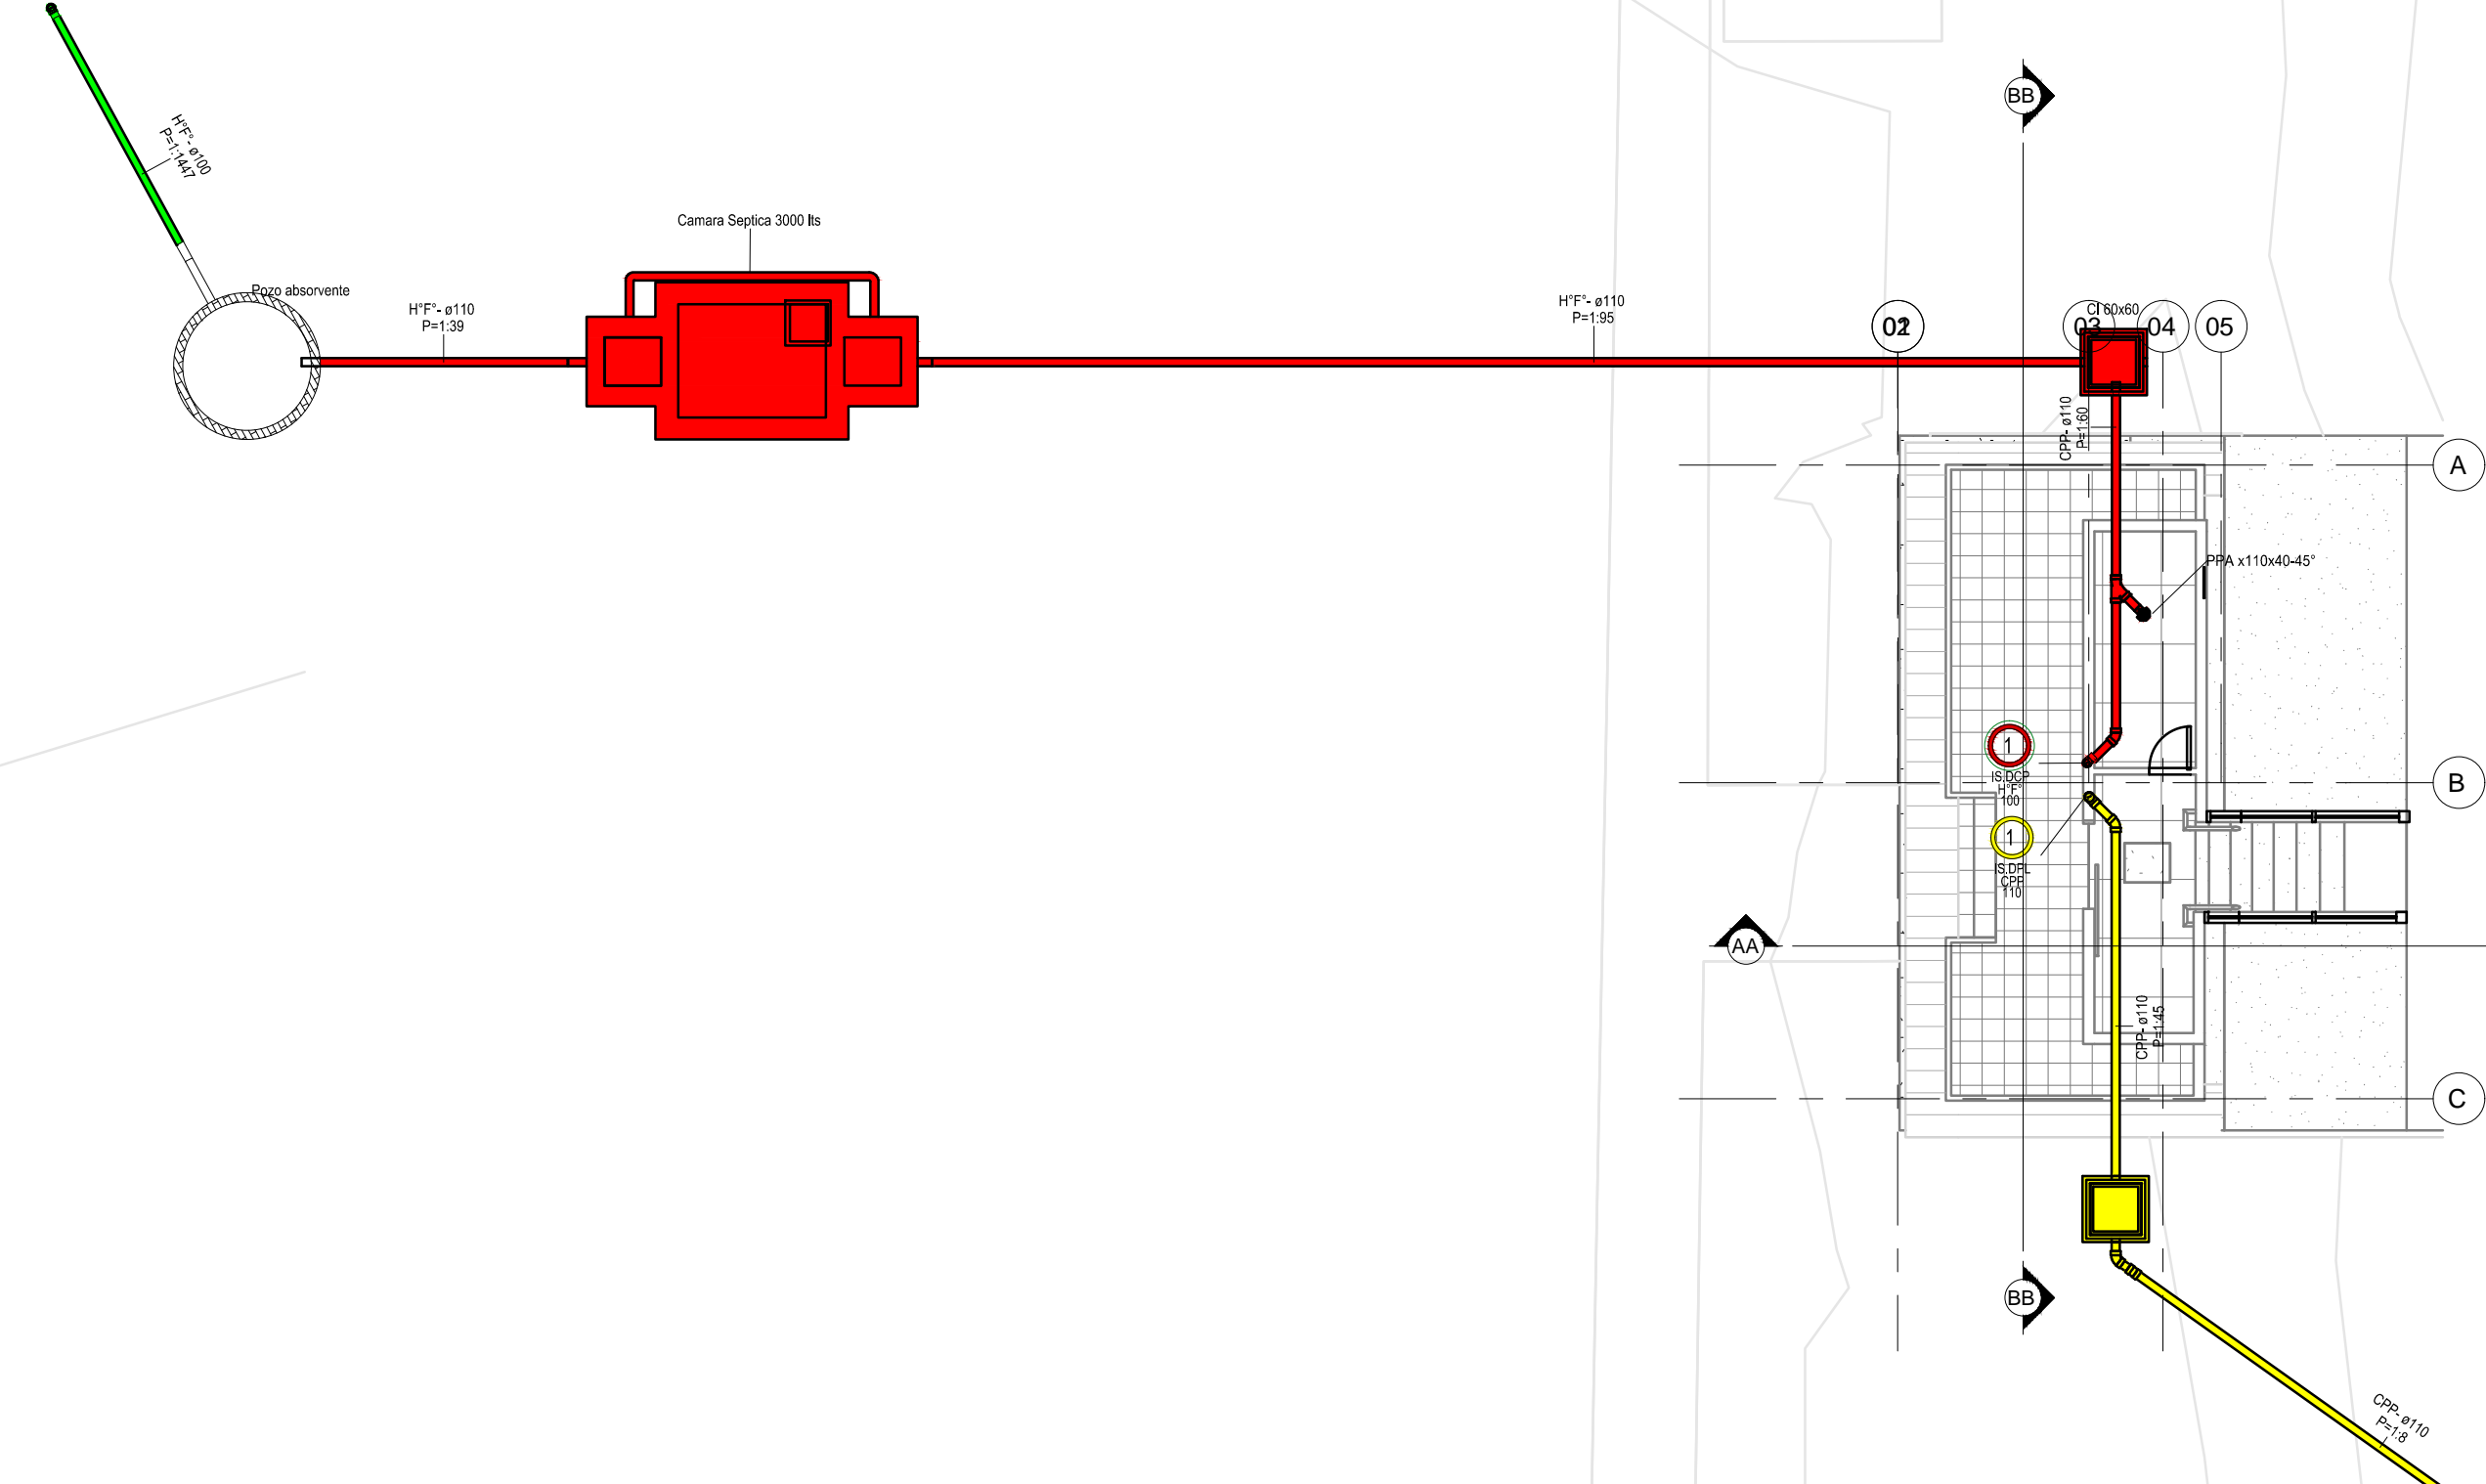

- REFERENCIAS SANITARIOS**
- GRAFICAS**
- AGUA CALIENTE -AC-
  - AGUA FRIA -AF-
  - DES.PRIMARIO - DP-
  - DES.SECUNDARIO -DS-
  - DES.VENTILACION -DV-
  - DES.PLUVIAL -DP-
  - INCENDIO BOCAS -IB-
- ANOTACIONES**
- (MOO)<sup>ti</sup> Subíndice  
N° Montante
- Abreviatura de sistema  
tt Tipo de sistema  
Diámetro Material Diámetro
- S' Sube  
B' Baja  
LL' Llega

**PLANTA BAJA - IZQUIERDA**  
1 : 100

PLANO NO APTO PARA CONSTRUCCION.

EL PRESENTE PLANO ES INDICATIVO. LA CONTRATISTA CONFECCIONARA LOS PLANOS DEFINITIVOS, QUE DEBERAN SER APROBADOS POR LA INSPECCION DE OBRA. EL PLANO PRESENTADO POR LA CONTRATISTA ESTARA EN UN TODO DE ACUERDO CON LA NORMATIVA VIGENTE. TODAS LAS MEDIDAS Y NIVELES SE VERIFICARAN EN OBRA POR EL CONTRATISTA. TODOS LOS DETALLES CONSTRUCTIVOS SERAN COORDINADOS Y COMPATIBILIZADOS EN OBRA.

REVISION	FECHA	DESCRIPCION

Secretaría de Planificación Territorial y Coordinación de Obra Pública  
Dirección Nacional de Planificación y Diseño de Obra Pública



Beneficiario:


Obra: Casa del Puente/ Casa del Arroyo  
Plano: Planta Baja - Distribución de Desagües Izquierda  
Fecha: Julio 2019 Escala: Revisó:

Plano N°  
CP-1.S10

DIMENSIONES HOJA: ISO A3 (420 X 297)

REFERENCIAS

- REFERENCIAS SANITARIOS**
- GRAFICAS**
- AGUA CALIENTE -AC-
  - AGUA FRIA -AF-
  - DES.PRIMARIO -DP-
  - DES.SECUNDARIO -DS-
  - DES.VENTILACION -DV-
  - DES.PLUVIAL -DP-
  - INCENDIO BOCAS -IB-
- ANOTACIONES**
- MOO <sup>II</sup> Subíndice  
N° Montante
- Abreviatura de sistema <sup>II</sup> Tipo de sistema  
Diámetro Material Diámetro
- S' Sube  
B' Baja  
LL' Llega

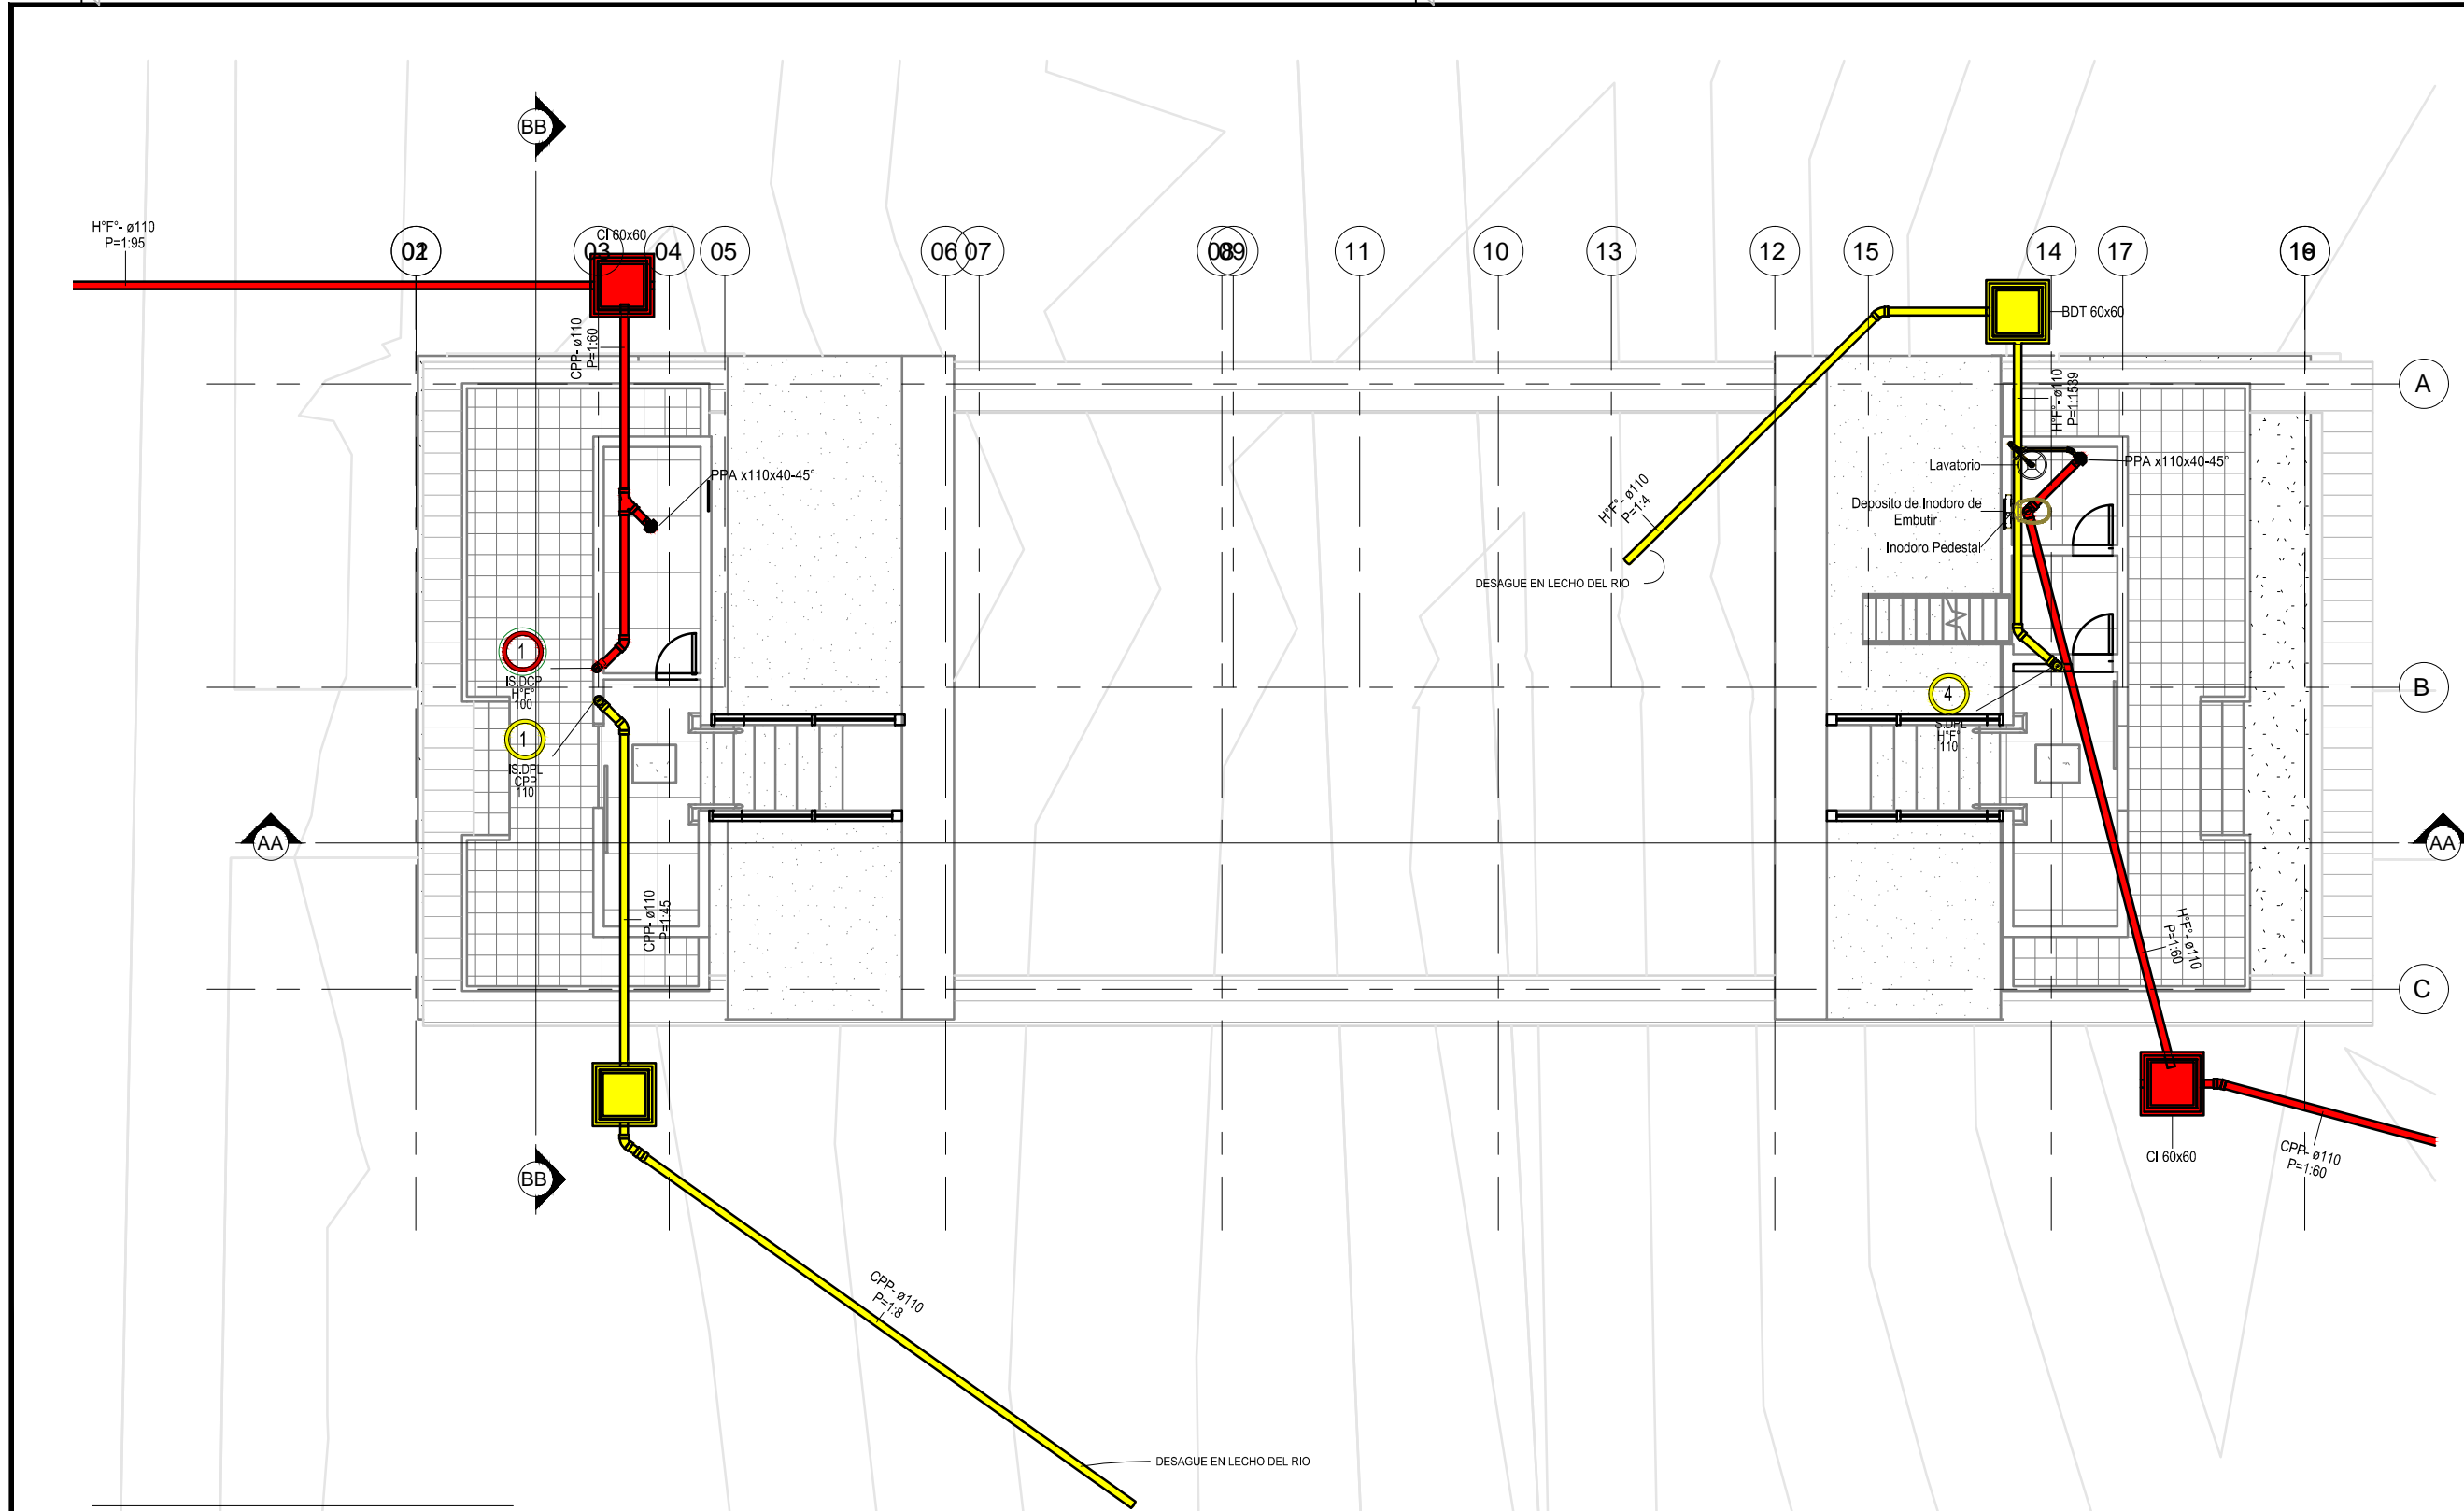

**PLANTA BAJA - CENTRAL**  
1 : 100

PLANO NO APTO PARA CONSTRUCCION.

EL PRESENTE PLANO ES INDICATIVO. LA CONTRATISTA CONFECCIONARA LOS PLANOS DEFINITIVOS, QUE DEBERAN SER APROBADOS POR LA INSPECCION DE OBRA. EL PLANO PRESENTADO POR LA CONTRATISTA ESTARA EN UN TODO DE ACUERDO CON LA NORMATIVA VIGENTE.  
TODAS LAS MEDIDAS Y NIVELES SE VERIFICARAN EN OBRA POR EL CONTRATISTA.  
TODOS LOS DETALLES CONSTRUCTIVOS SERAN COORDINADOS Y COMPATIBILIZADOS EN OBRA.

REVISION	FECHA	DESCRIPCION

Secretaría de Planificación Territorial y Coordinación de Obra Pública  
Dirección Nacional de Planificación y Diseño de Obra Pública



Beneficiario:

Obra: Casa del Puente/ Casa del Arroyo  
Plano: Planta Baja - Distribución de Desagües Central  
Fecha: Julio 2019    Escala:    Revisó:

Plano N°  
CP-1.S11

DIMENSIONES HOJA: ISO A3 (420 X 297)

REFERENCIAS