

NOTAS:
 EL PRESENTE PLANO ES INDICATIVO. LA CONTRATISTA CONFIRMARÁ LOS PLANOS DE DETALLE DEFINITIVO QUE DEBERÁN SER APROBADOS POR LA D.G. y LA INSPECCIÓN DE OBRA. EL PLANO PRESENTADO POR LA CONTRATISTA ESTARÁ EN UN
 TÍTULO ACORDADO CON LA GERENCIA VIAL
 TODAS LAS MEDIDAS Y ANCHURAS SE VERIFICARÁN EN OBRA POR EL CONTRATISTA.
 TODOS LOS DETALLES CONSTRUCTIVOS SERÁN COORDINADOS Y CONTROLADOS EN OBRA.

PLANO NO APTO PARA CONSTRUCCIÓN



MODIFICACIONES:	REVISIÓN	FECHA	DESCRIPCIÓN


Ministerio del Interior
Argentina

Obra: Proyecto de Renovación y modernización del Centro de Frontera Concordia, Entre Ríos
 Plano: SEÑALIZACIÓN HORIZONTAL Y VERTICAL - EXTERIORES LADO ARGENTINO
 Fecha: 2021 | Eq. de Proyecto: | Dibujó: | Revisó: | Escala: 1:300

Plano N°
S.02


FECHA IMPRESIÓN: 21/08/2021
 DISEÑADOR: F. VIAL (S.02) (S.01)
 REVISOR: C. VIAL (S.02) (S.01)




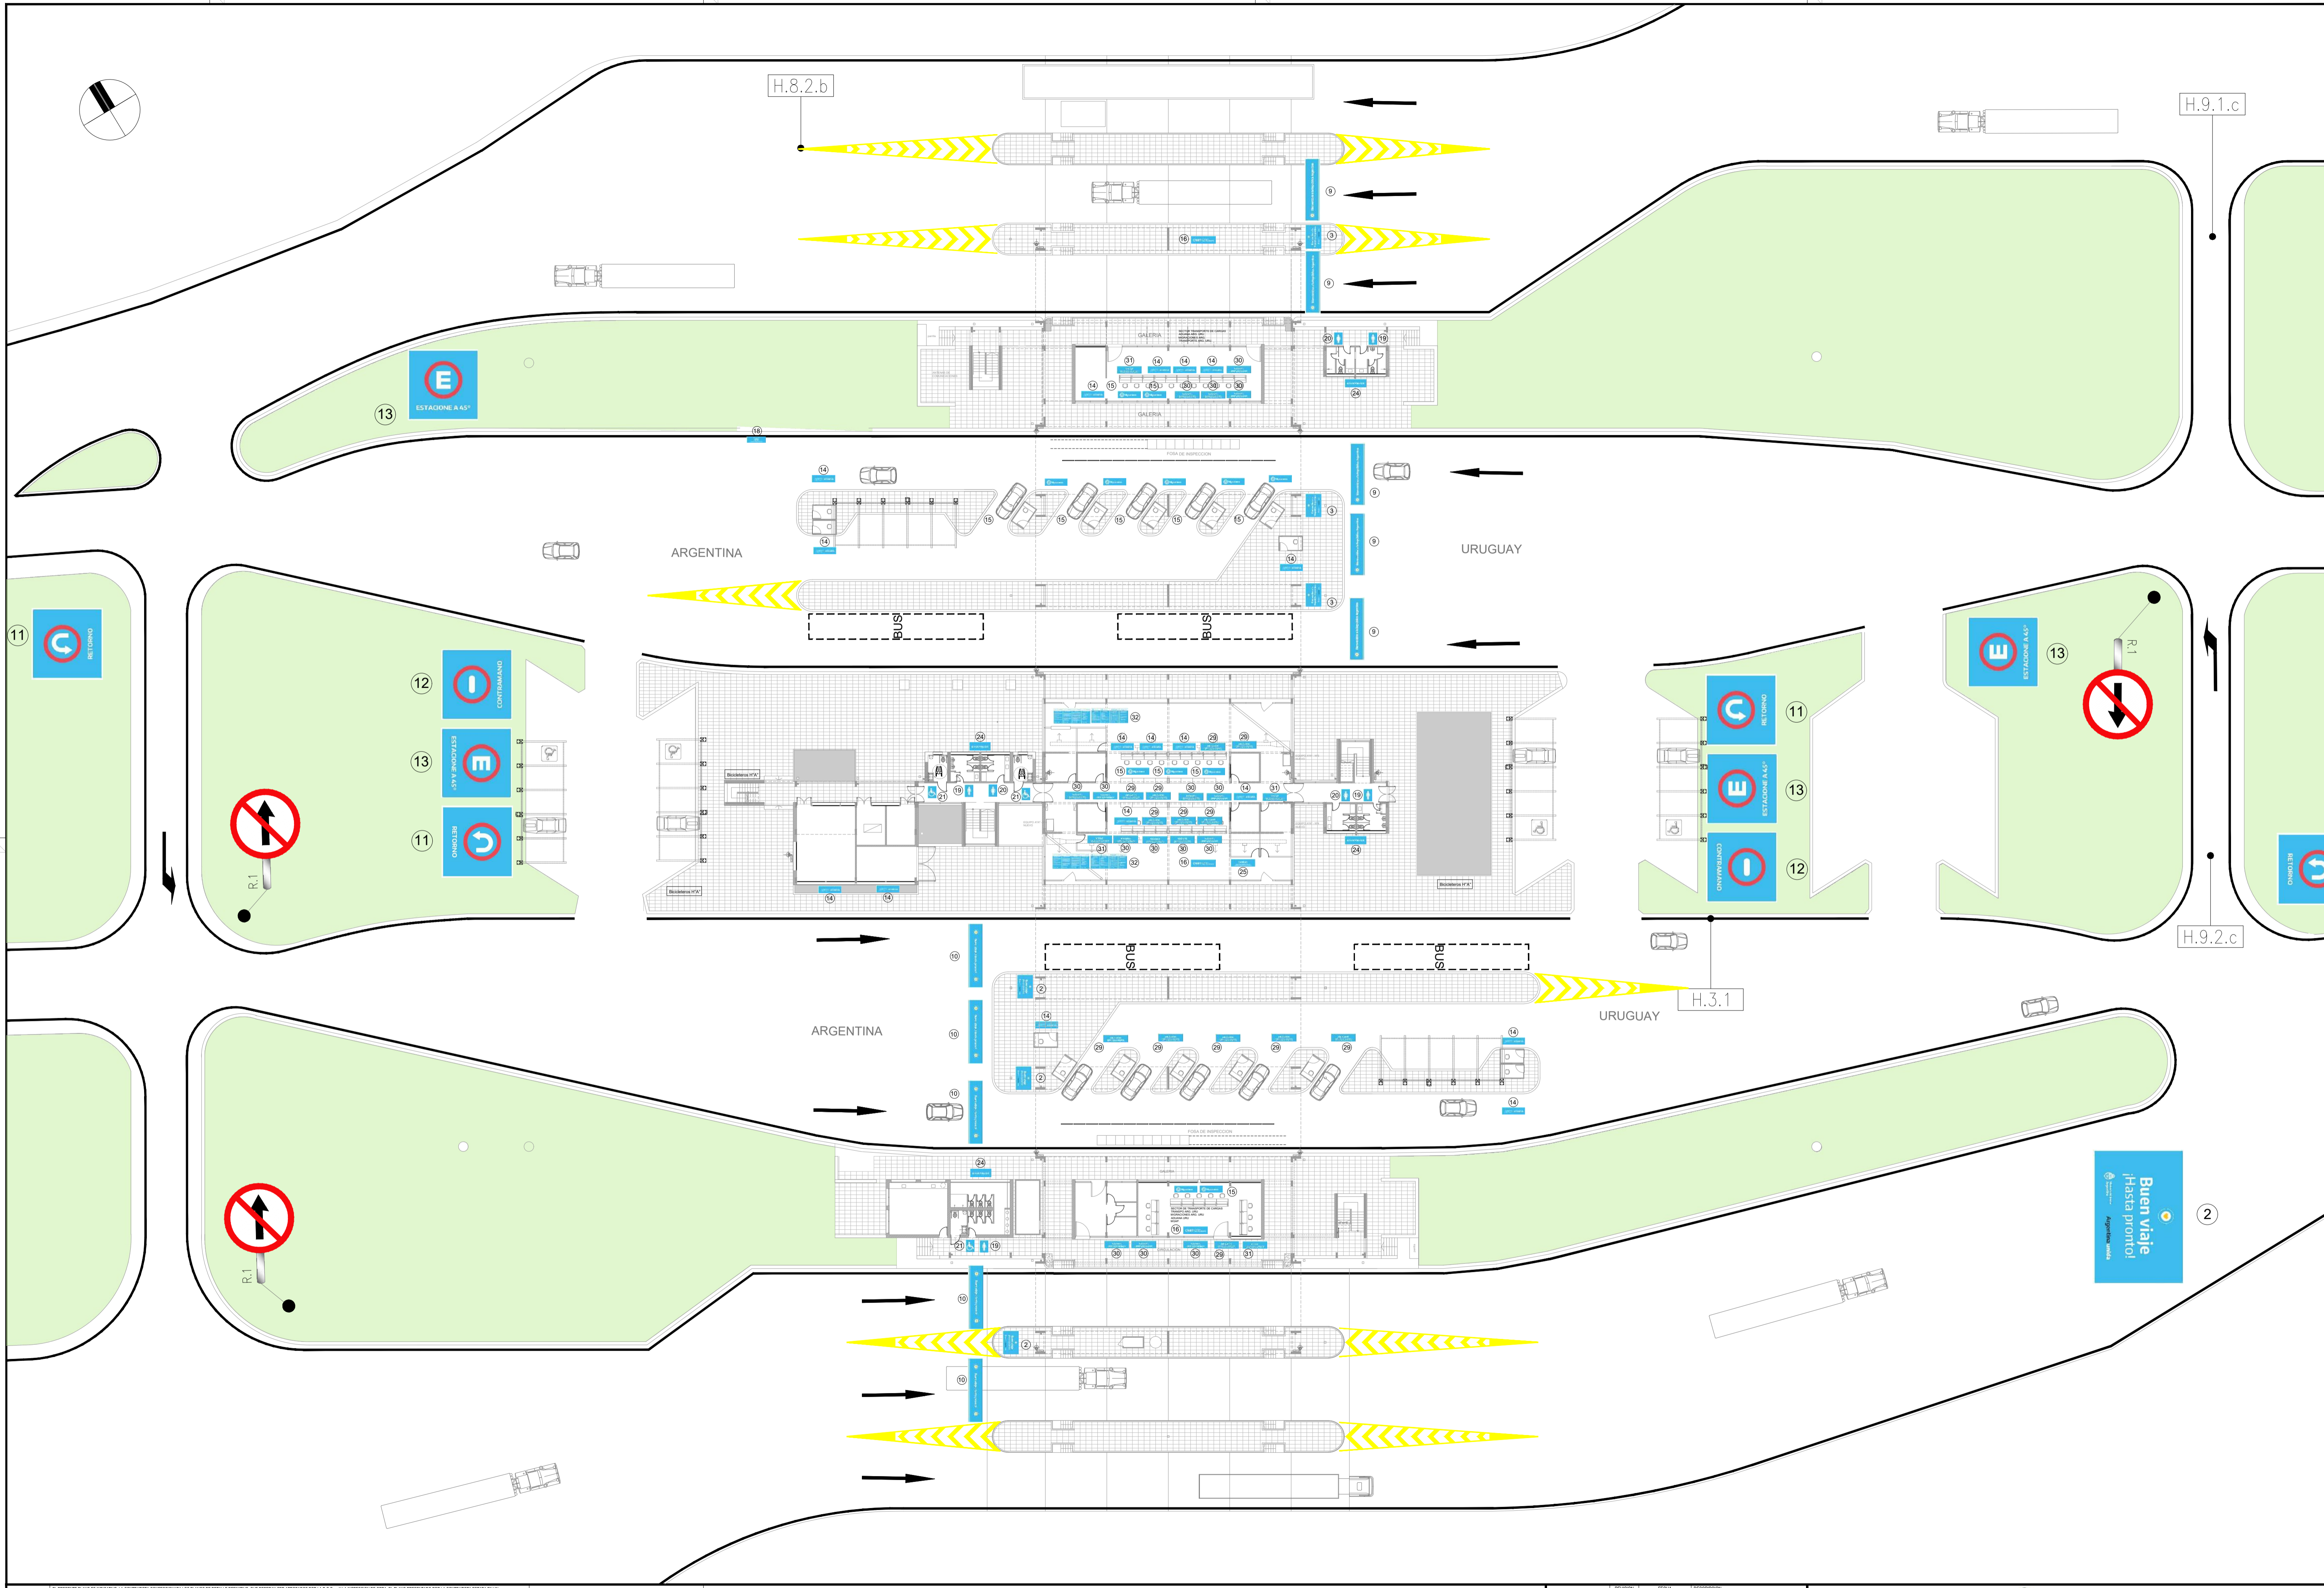
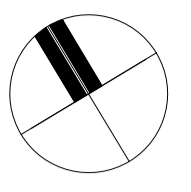


NOTAS:
 EL PRESENTE PLANO ES INDICATIVO. LA CONTRATISTA CONFIRMARÁ LOS PLANOS DE DETALLE DEFINITIVO QUE DEBERÁN SER APROBADOS POR LA D.G. y LA INSPECCION DE OBRA. EL PLANO PRESENTADO POR LA CONTRATISTA ESTARÁ EN UN TOPO GRAFICO ASOCIADO CON LA MEMORIA VISUAL.
 TODAS LAS MEDIDAS Y ANCHOS SE VERIFICARAN EN OBRA POR EL CONTRATISTA.
 TODOS LOS DETALLES CONSTRUCTIVOS SERAN COORDINADOS Y CONTROLADOS EN OBRA.

NOTA:
 PLANO NO APTO PARA CONSTRUCCION

MODIFICACIONES:	REVISION	FECHA	DESCRIPCION





 Ministerio del Interior Argentina			Plano N° S.03
Obra: Proyecto de Renovación y modernización del Centro de Frontera Concordia, Entre Ríos			
Plano: SEÑALIZACION HORIZONTAL Y VERTICAL - SECTOR CENTRAL			
Fecha: 2021	Eq. de Proyecto: .	Dibujó: .	Revisó: .
Escala: 1:300			

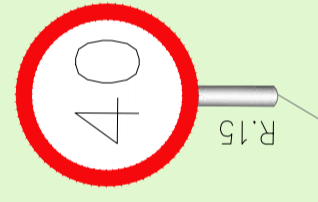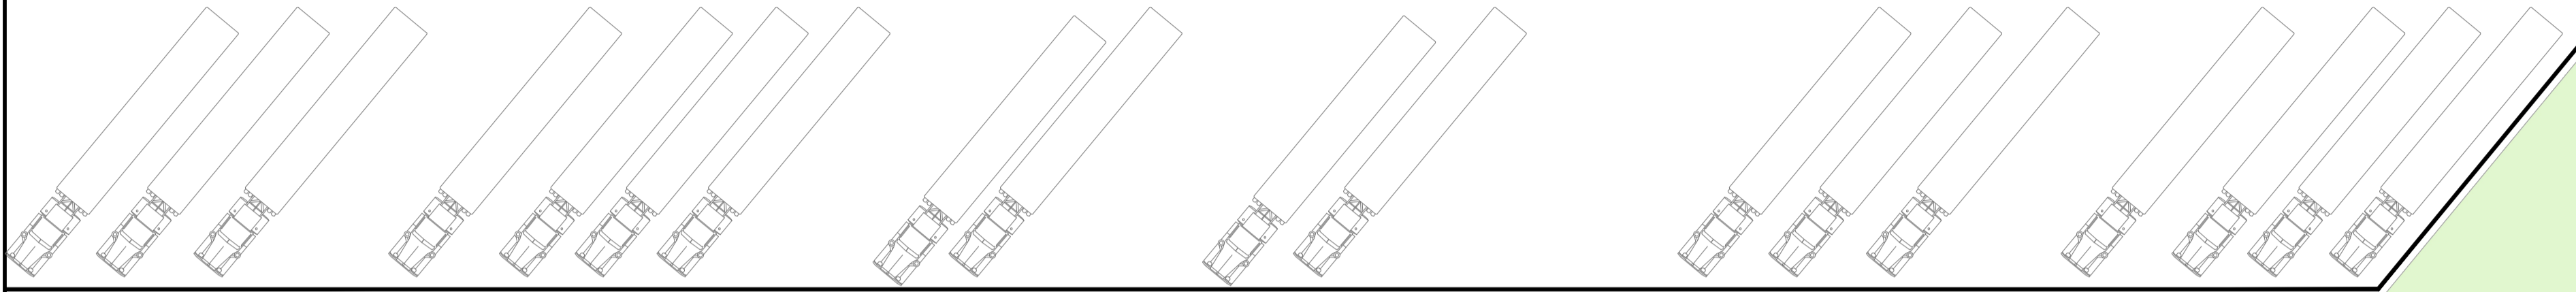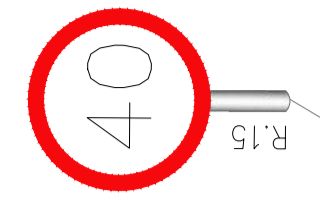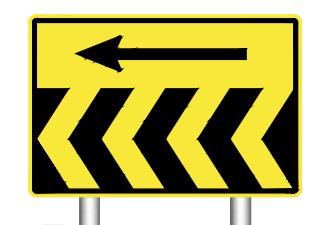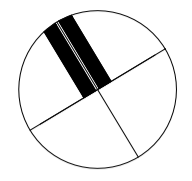

CENTRO DE FRONTERA
CONCORDIA-SALTO, Entre Ríos

Bienvenidos a la
República Argentina


CAMIONES

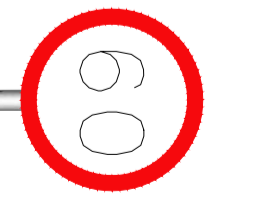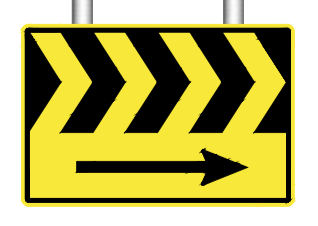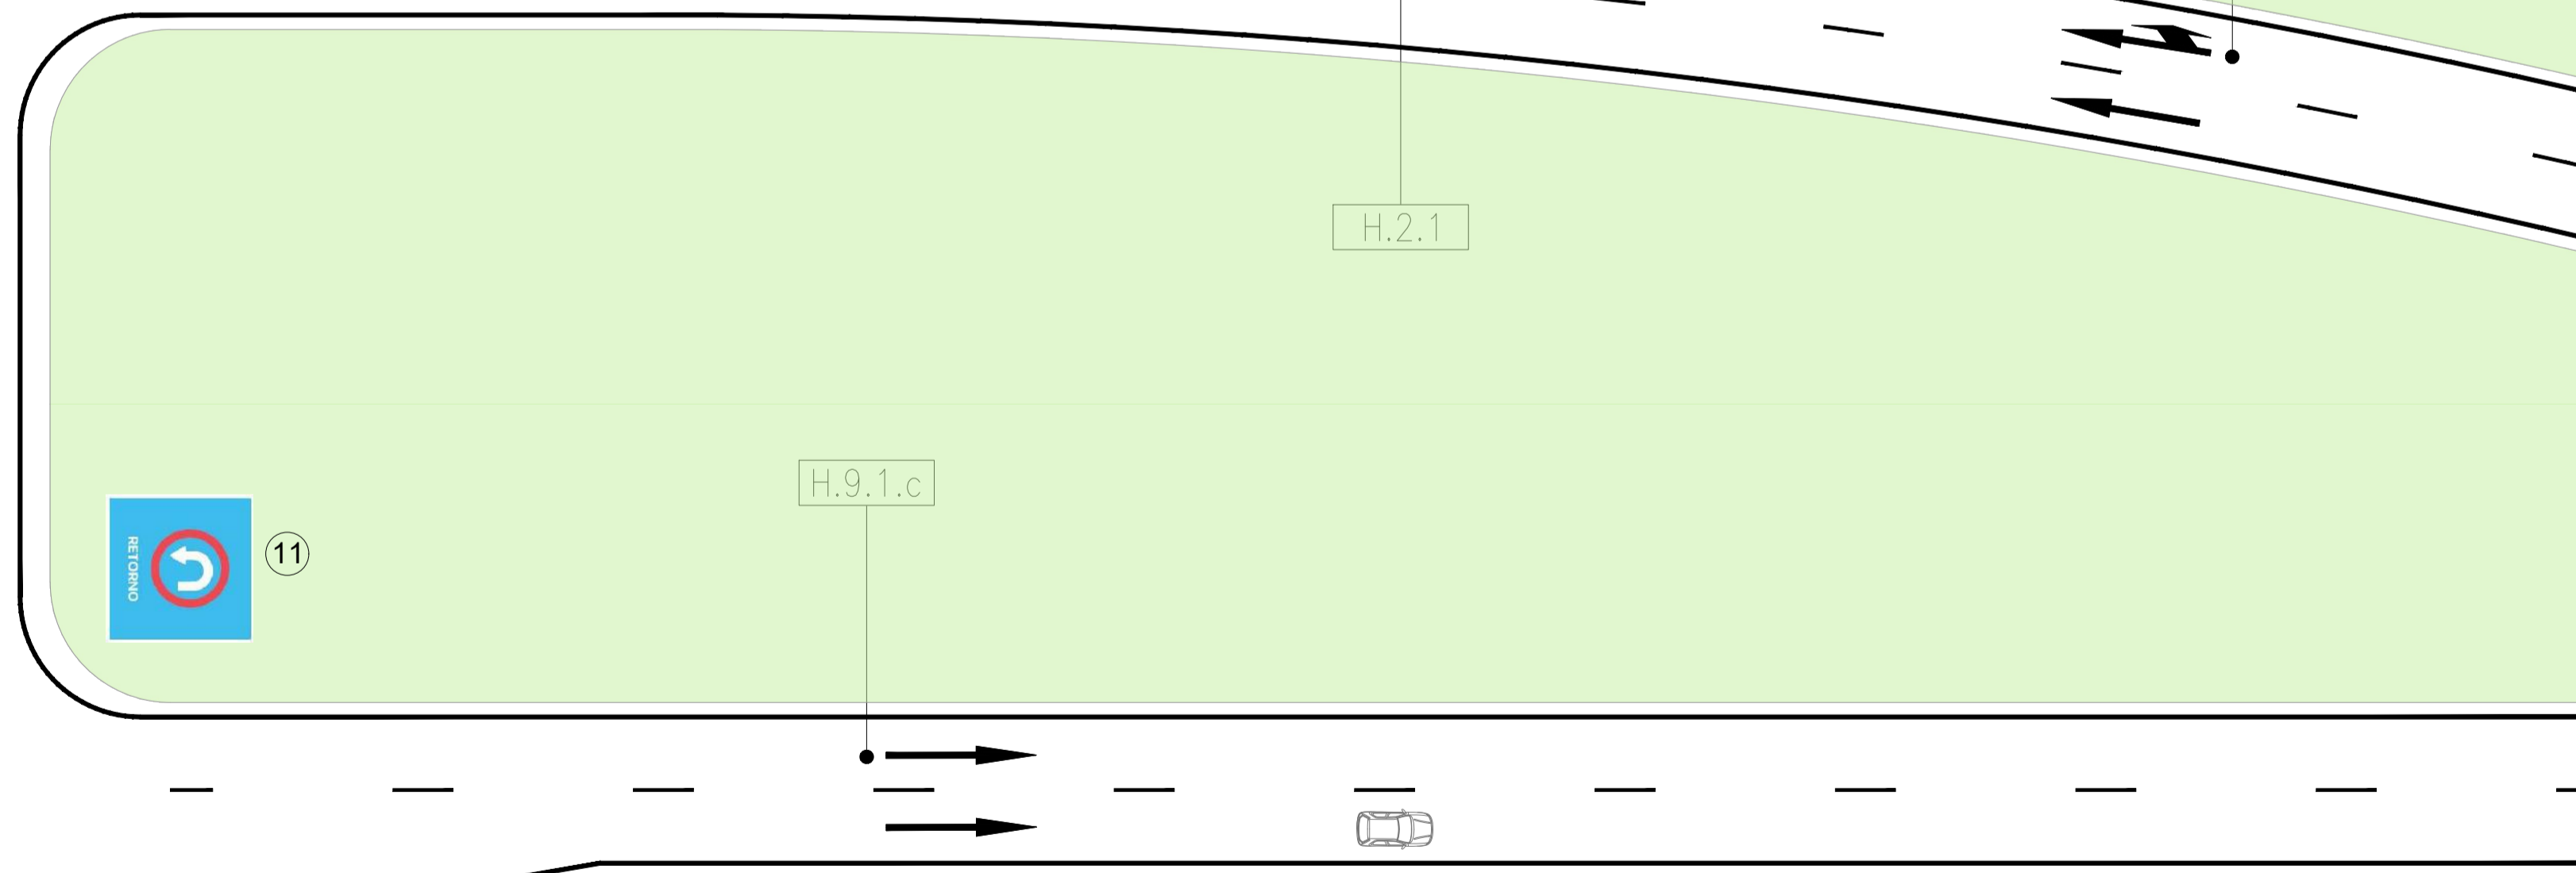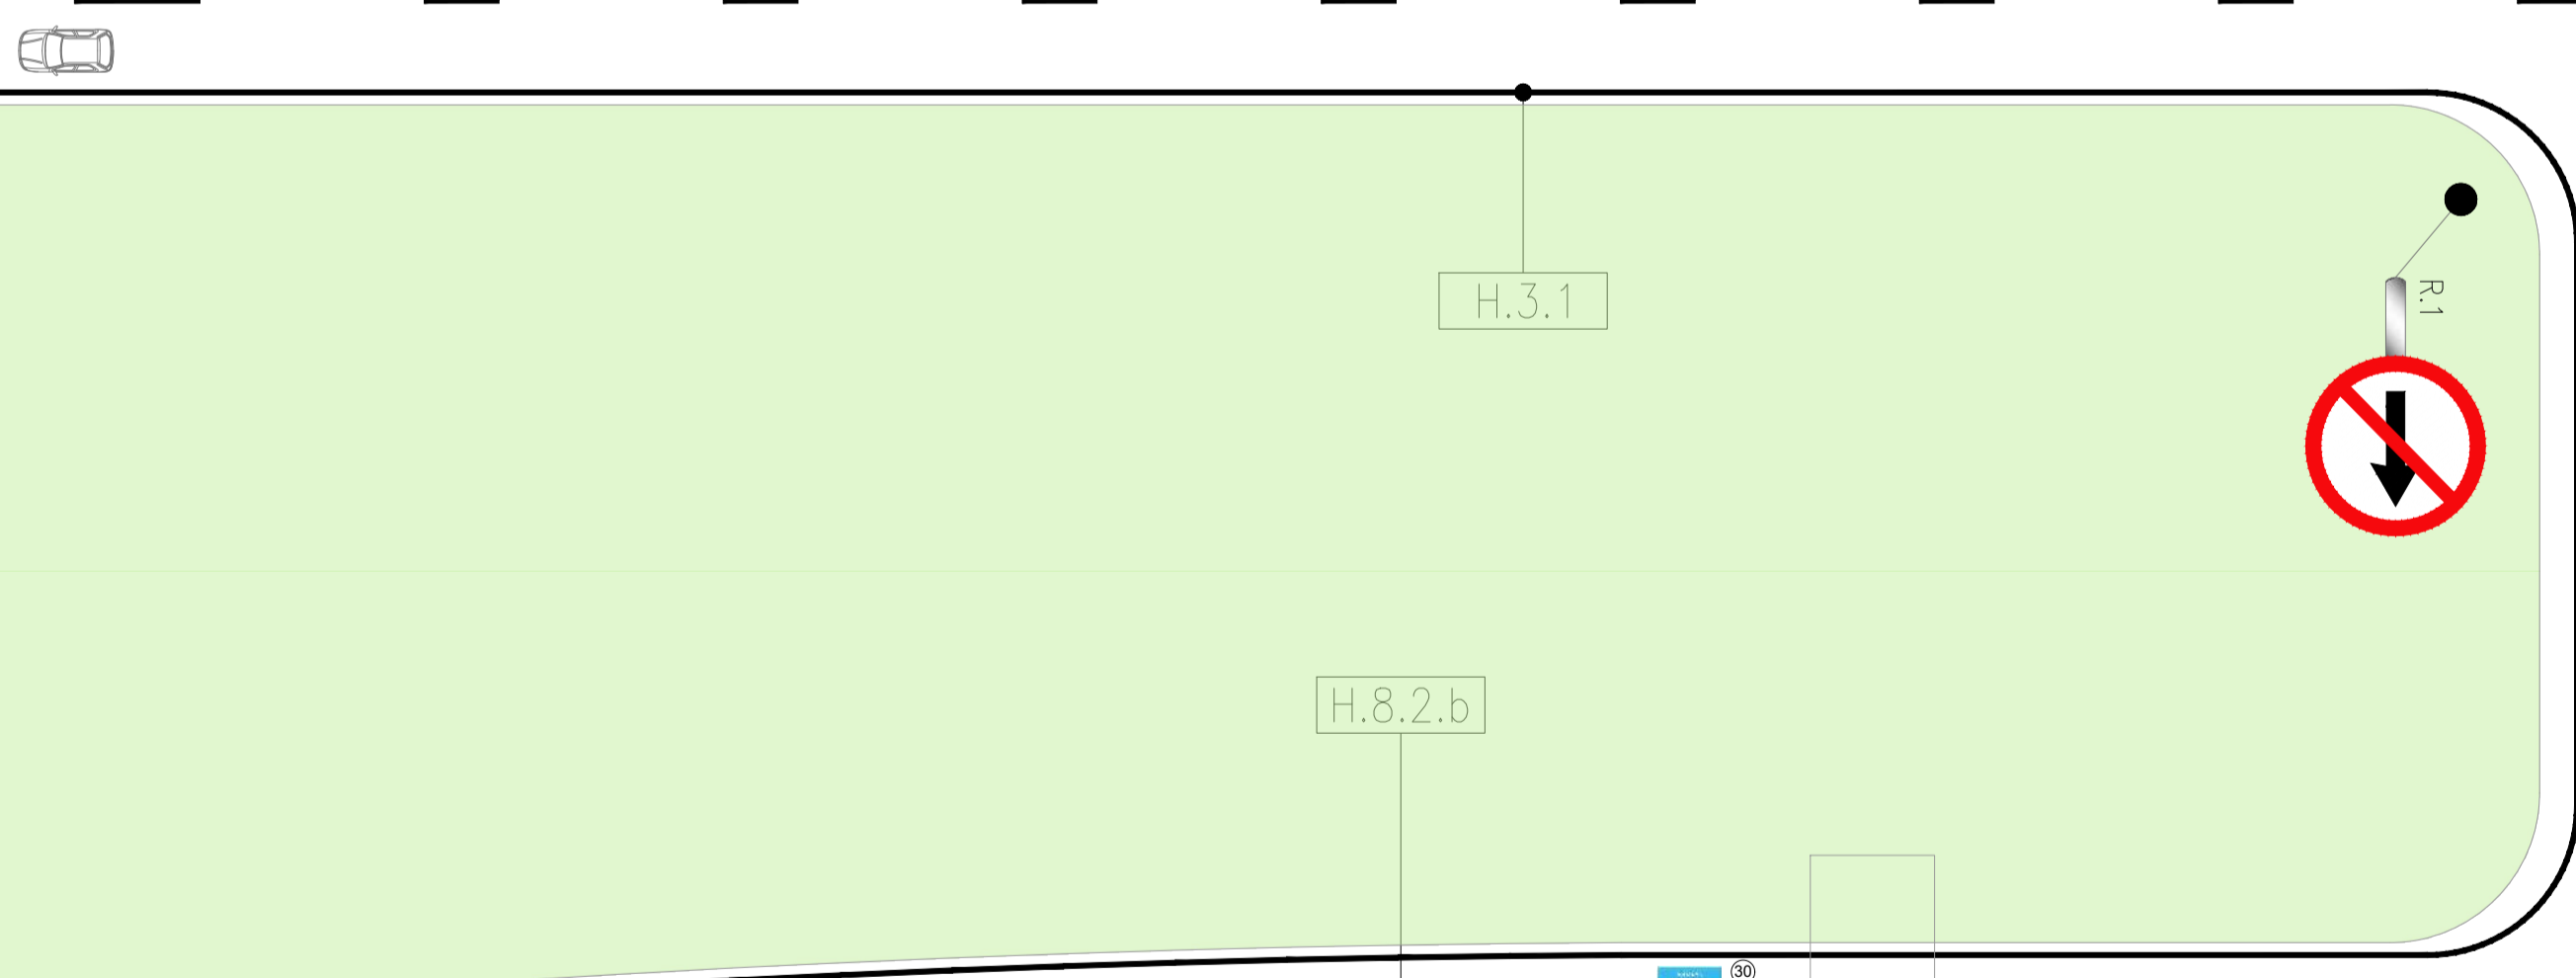

NOTAS:
El presente plano es indicativo y la contratista confeccionará los planos de detalle definitivo, que deberán ser aprobados por la D.D. y la Inspección de Obra. El plano presentado por la contratista estará en un todo de acuerdo con la normativa vigente.
TODOS LOS DETALLES CONSTRUCTIVOS SERÁN COORDINADOS Y COMPATIBILIZADOS EN OBRA.

PLANO NO APTO PARA CONSTRUCCION.

MODIFICACIONES:	REVISION	FECHA	DESCRIPCION

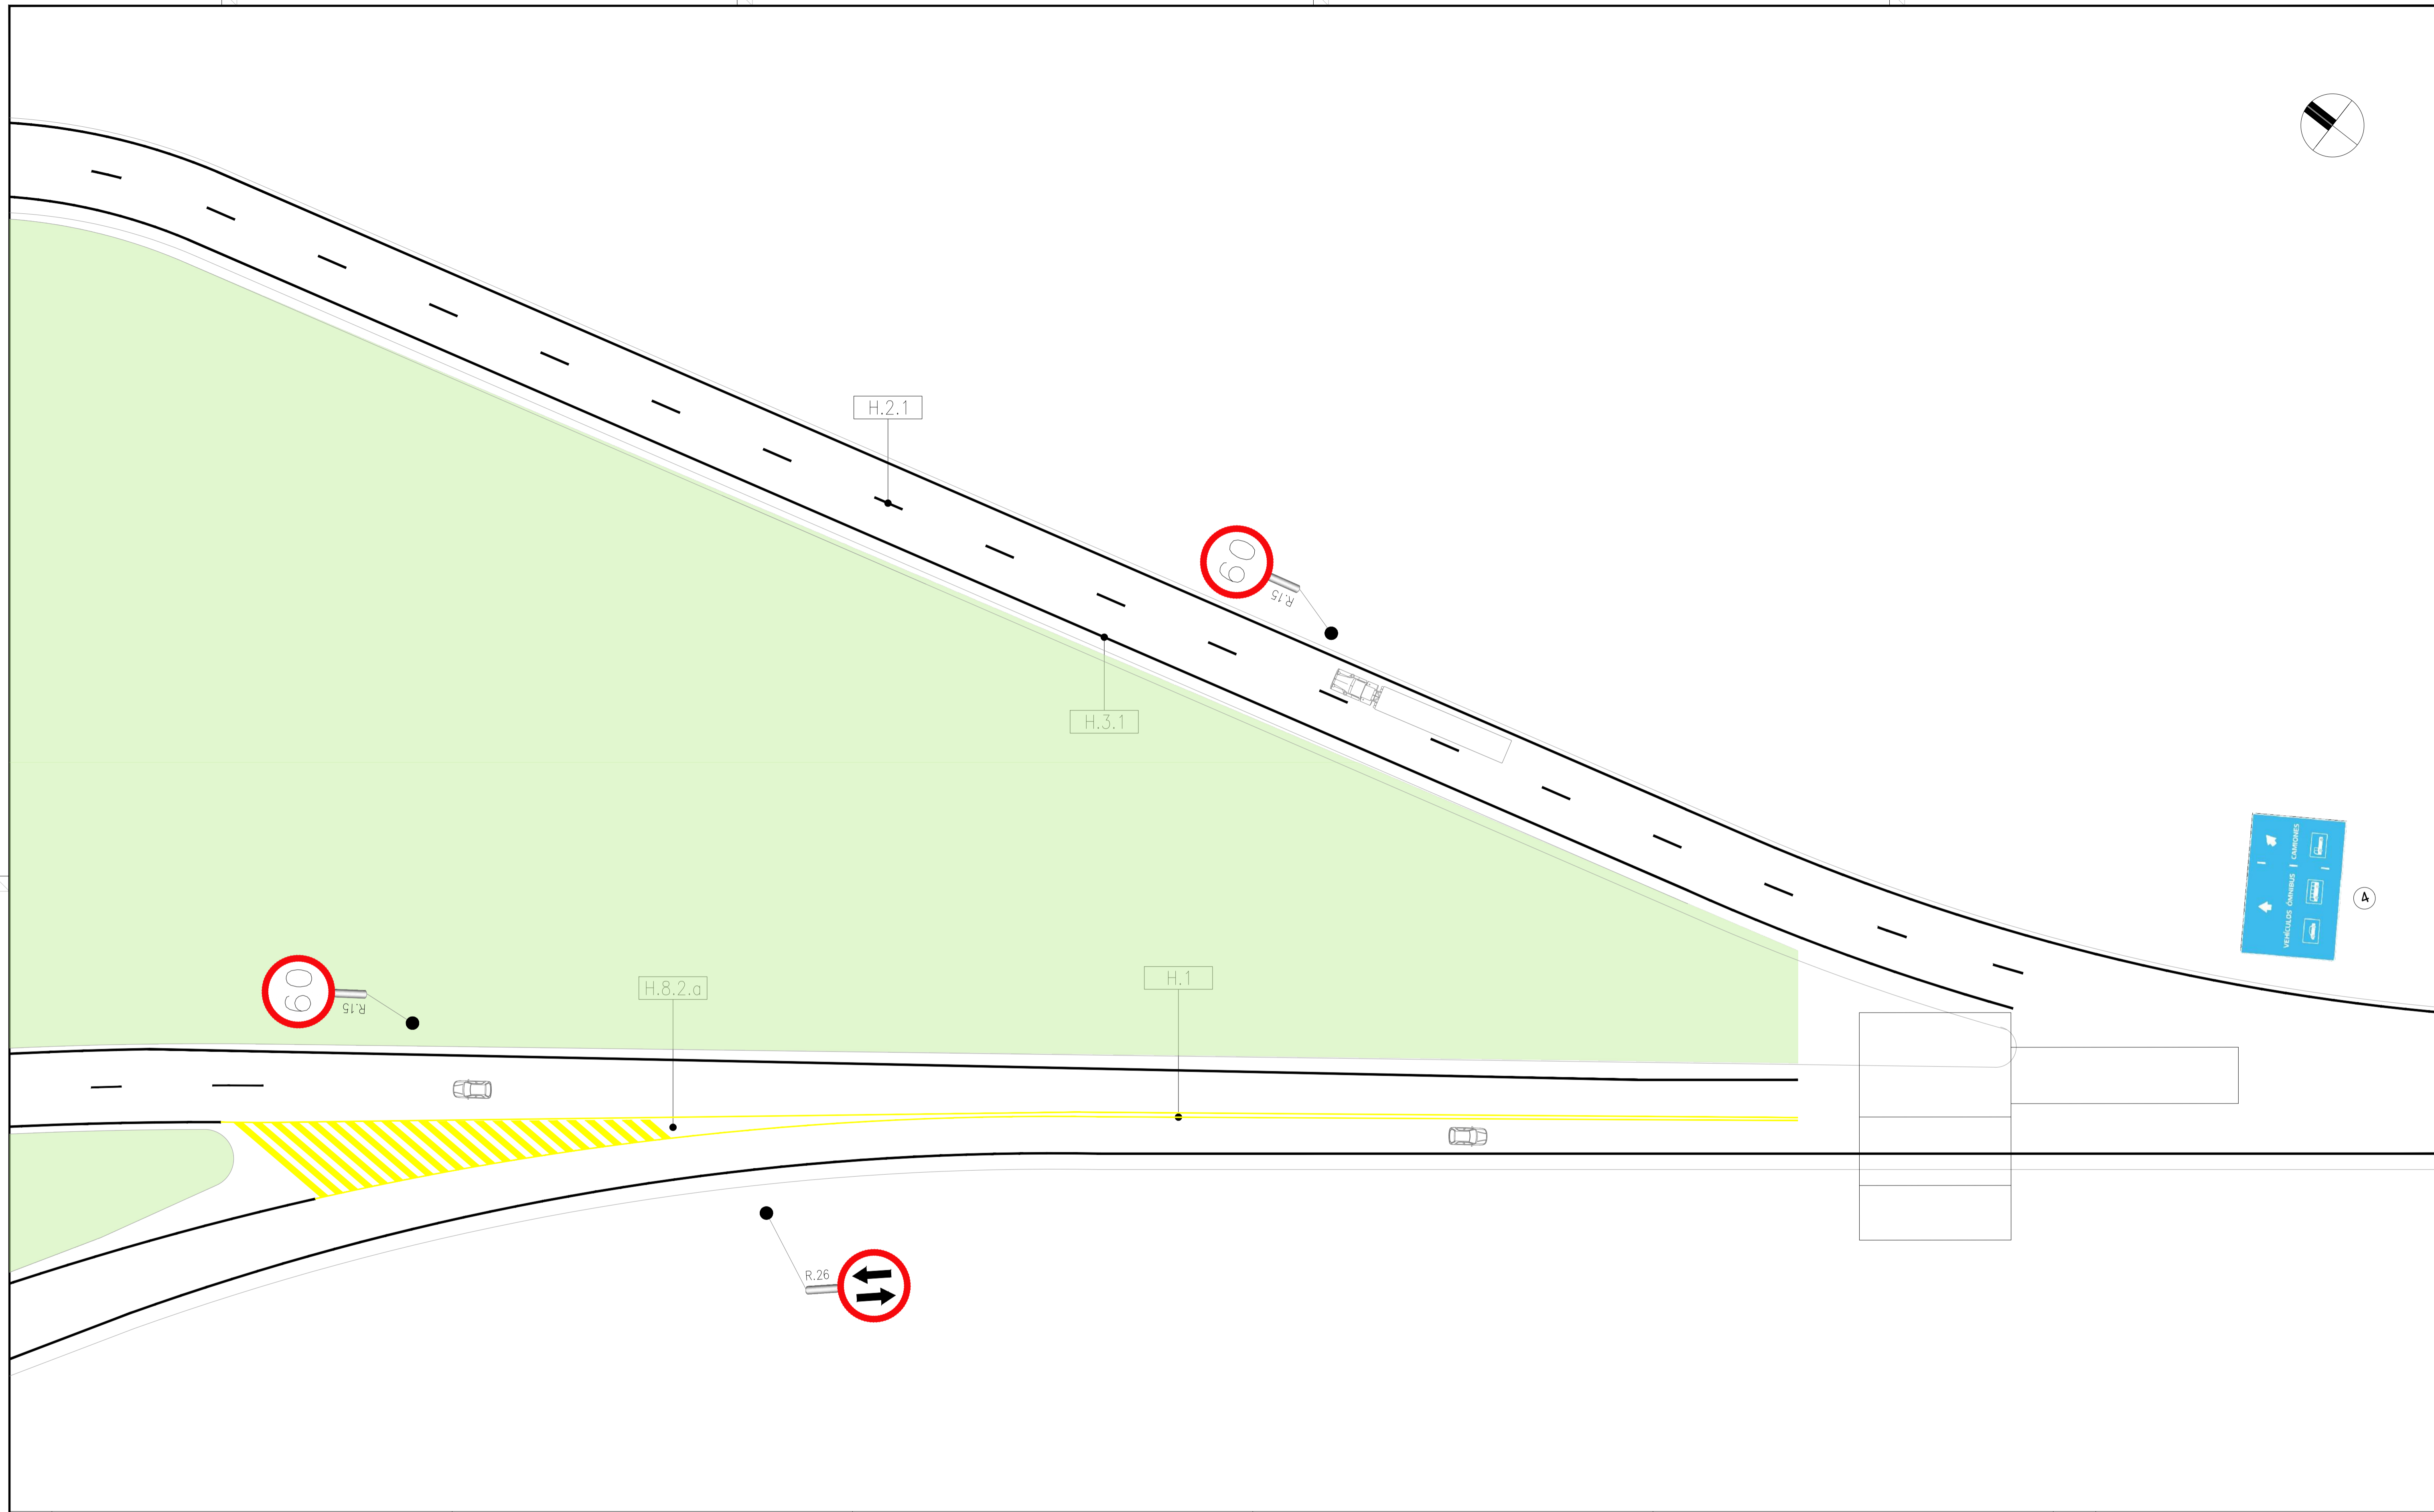

SEÑALES HORIZONTALES	LINEA DE CARRIL	LINEA DE BORDE DE CALZADA CON MARCADOR VIAL REFLECTANTE	MARCAS CANALIZADORAS CON MARCADOR VIAL REFLECTANTE	FLECHAS	INSCRIPCIONES	SEÑALES VERTICALES
H.1	SEPARACION SENTIDOS CIRCULACION = 30.00 m2			H.9.1(c) SIMPLE = 54.00 m2	H.12 TRIANGULO CEDA EL PASO = 0.00 m2	SEÑALIZACION CIRCULAR = 20.36 m2
H.2.1	DIVISION DE CARRIL EN CZDA. PPAL. = 67.50 m2			H.9.2(c) GIRO = 16.50 m2	H.4 LINEA DE DETENCION = 0.00 m2	SEÑALIZACION CUADRADA/RECTANGULAR = 164.44 m2
H.2.2	LINEA MIXTA EN CALZADA PRINCIPAL = 0.00 m2	H.3.1 CALZADA PRINCIPAL = 1520.00 m2	H.8.2.a DOBLE SENTIDO CIRCULACION = 117.00 m2	H.9.3(c) COMBINADA = 8.80 m2	N.1 MARCAS CONTROL DE NIEBLA = 0.00 m2	
H.2.3	DIVISION DE CARRIL EN COLECTORA = 0.00 m2	H.3.3 RAMA Y CALZADA COLECTORA = 0.00 m2	H.8.2.b CIRCULACION DIVERGENTE = 70.50 m2		H.5 SENDA PEATONAL = 85.00 m2	TOTAL SEÑALIZACION VERTICAL = 184.80 m2
H.2.4	CARRILES ACEL./DECEL. CZDA. PPAL. = 0.00 m2		H.8.2.c CIRCULACION CONVERGENTE = 112.50 m2		TOTAL SEÑALIZACION HORIZONTAL = 2081.80 m2	
H.2.5	CARRILES ACEL./DECEL. COLECTORA = 0.00 m2					

NOTAS: EL PRESENTE PLANO ES INDICATIVO. LA CONTRATISTA CONFIRMARÁ LOS PLANOS DE DETALLE DEFINITIVO QUE DEBERÁN SER APROBADOS POR LA D.G. y LA INSPECCION DE OBRA. EL PLANO PRESENTADO POR LA CONTRATISTA ESTARÁ EN UN TOPO GRAFICO ADECUADO A LA NORMATIVA VIGENTE. TODAS LAS MEDIDAS Y MARQUES SE VERIFICARAN EN OBRA POR EL CONTRATISTA. TODOS LOS DETALLES CONSTRUCTIVOS SERAN COORDINADOS Y CAPITALIZADOS EN OBRA.

PLANO NO APTO PARA CONSTRUCCION.

MODIFICACIONES:	REVISION	FECHA	DESCRIPCION

Obra: Proyecto de Renovación y modernización del Centro de Frontera Concordia, Entre Ríos
 Plano: SEÑALIZACION HORIZONTAL Y VERTICAL - EXTERIORES LADO URUGUAYO
 Fecha: 2021 | Eq. de Proyecto: | Dibujó: | Revisó: | Escala: 1:300

Ministerio del Interior
 Argentina

Plano N° S.05

CARTEL TIPO: 1
DIMENSIONES: 4m X 1,50m
CANTIDAD: 2

VINILO REFLECTIVO SOBRE CHAPA - ESTRUCTURA METÁLICA AMURADA AL PISO

CARTEL TIPO: 9
DIMENSIONES: 7,50m X 1,60m
CANTIDAD: 5

VINILO REFLECTIVO SOBRE CHAPA - AMURADO A VIGA HIERRO EXISTENTE - colocación en altura

CARTEL TIPO: 17
DIMENSIONES: 0,70m x 0,20m
CANTIDAD: 3

VINILO IMPRESO SOBRE PLACA PVC - VINILO DE CORTE CON LOGOS DE ORGANISMOS

CARTEL TIPO: 26
DIMENSIONES: 0,70m x 0,20m
CANTIDAD: 1

VINILO IMPRESO SOBRE PLACA PVC

CARTEL TIPO: P.2b
DIMENSIONES: 0,80m x 1,20m
CANTIDAD: 1

VINILO IMPRESO SOBRE CHAPA - ESTRUCTURA METÁLICA AMURADA AL PISO

CARTEL TIPO: 2
DIMENSIONES: 1,80m x 1,20m
CANTIDAD: 4

VINILO REFLECTIVO SOBRE CHAPA - ESTRUCTURA METÁLICA AMURADA AL PISO

CARTEL TIPO: 10
DIMENSIONES: 7,50m x 1,60m
CANTIDAD: 5

VINILO REFLECTIVO SOBRE CHAPA - AMURADO A VIGA HIERRO EXISTENTE - colocación en altura

CARTEL TIPO: 18
DIMENSIONES: 0,70m x 0,20m
CANTIDAD: 3

VINILO IMPRESO SOBRE PLACA PVC - VINILO DE CORTE CON LOGOS DE ORGANISMOS

CARTEL TIPO: 27
DIMENSIONES: 0,70m x 0,20m
CANTIDAD: 1

VINILO IMPRESO SOBRE PLACA PVC

CARTEL TIPO: L.22e
DIMENSIONES: RADIO = 0,60m
CANTIDAD: 1

VINILO IMPRESO SOBRE CHAPA - ESTRUCTURA METÁLICA AMURADA AL PISO

CARTEL TIPO: 3
DIMENSIONES: 1,80m x 1,20m
CANTIDAD: 4

VINILO REFLECTIVO SOBRE CHAPA - ESTRUCTURA METÁLICA AMURADA AL PISO

CARTEL TIPO: 11
DIMENSIONES: 1,20m x 1,20m
CANTIDAD: 6

VINILO IMPRESO SOBRE CHAPA - ESTRUCTURA METÁLICA AMURADA AL PISO

CARTEL TIPO: 19
DIMENSIONES: 0,14m x 0,20m
CANTIDAD: 8

VINILO IMPRESO SOBRE PLACA PVC

CARTEL TIPO: 28
DIMENSIONES: 0,70m x 0,20m
CANTIDAD: 1

VINILO IMPRESO SOBRE PLACA PVC

CARTEL TIPO: R.15
DIMENSIONES: RADIO = 0,60m
CANTIDAD: 4

VINILO IMPRESO SOBRE CHAPA - ESTRUCTURA METÁLICA AMURADA AL PISO

CARTEL TIPO: 4
DIMENSIONES: 1,80m x 1,20m
CANTIDAD: 2

VINILO REFLECTIVO SOBRE CHAPA - ESTRUCTURA METÁLICA AMURADA AL PISO

CARTEL TIPO: 12
DIMENSIONES: 1,20m x 1,20m
CANTIDAD: 2

VINILO IMPRESO SOBRE CHAPA - ESTRUCTURA METÁLICA AMURADA AL PISO

CARTEL TIPO: 20
DIMENSIONES: 0,14m x 0,20m
CANTIDAD: 8

VINILO IMPRESO SOBRE PLACA PVC

CARTEL TIPO: 29
DIMENSIONES: 0,70m x 0,20m
CANTIDAD: 12

VINILO IMPRESO SOBRE PLACA PVC

CARTEL TIPO: R.15
DIMENSIONES: RADIO = 0,60m
CANTIDAD: 4

VINILO IMPRESO SOBRE CHAPA - ESTRUCTURA METÁLICA AMURADA AL PISO

CARTEL TIPO: 5
DIMENSIONES: 1m x 0,45m
CANTIDAD: 0

VINILO REFLECTIVO SOBRE CHAPA - ESTRUCTURA METÁLICA AMURADA AL PISO

CARTEL TIPO: 13
DIMENSIONES: 1,20m x 1,20m
CANTIDAD: 2

VINILO IMPRESO SOBRE CHAPA - ESTRUCTURA METÁLICA AMURADA AL PISO

CARTEL TIPO: 21
DIMENSIONES: 0,14m x 0,20m
CANTIDAD: 3

VINILO IMPRESO SOBRE PLACA PVC

CARTEL TIPO: 30
DIMENSIONES: 0,70m x 0,20m
CANTIDAD: 16

VINILO IMPRESO SOBRE PLACA PVC

CARTEL TIPO: R.15
DIMENSIONES: RADIO = 0,60m
CANTIDAD: 1

VINILO IMPRESO SOBRE CHAPA - ESTRUCTURA METÁLICA AMURADA AL PISO

CARTEL TIPO: 6
DIMENSIONES: 1m x 0,30m
CANTIDAD: 1

VINILO REFLECTIVO SOBRE CHAPA - ESTRUCTURA METÁLICA AMURADA AL PISO

CARTEL TIPO: 14
DIMENSIONES: 0,70m x 0,20m
CANTIDAD: 13

VINILO IMPRESO SOBRE PLACA PVC - VINILO DE CORTE CON LOGOS DE ORGANISMOS

CARTEL TIPO: 22
DIMENSIONES: 0,40m x 0,14m
CANTIDAD: 2

VINILO IMPRESO SOBRE PLACA PVC

CARTEL TIPO: 31
DIMENSIONES: 0,70m x 0,20m
CANTIDAD: 4

VINILO IMPRESO SOBRE PLACA PVC

CARTEL TIPO: R.1
DIMENSIONES: RADIO = 0,60m
CANTIDAD: 7

VINILO IMPRESO SOBRE CHAPA - ESTRUCTURA METÁLICA AMURADA AL PISO

CARTEL TIPO: 7
DIMENSIONES: 26,50m x 1,60m
CANTIDAD: 1

VINILO REFLECTIVO SOBRE CHAPA - AMURADO A VIGA HIERRO EXISTENTE - colocación en altura

CARTEL TIPO: 15
DIMENSIONES: 0,70m x 0,20m
CANTIDAD: 12

VINILO IMPRESO SOBRE PLACA PVC - VINILO DE CORTE CON LOGOS DE ORGANISMOS

CARTEL TIPO: 24
DIMENSIONES: 0,40m x 0,14m
CANTIDAD: 4

VINILO IMPRESO SOBRE PLACA PVC

CARTEL TIPO: 32a
DIMENSIONES: 0,50m x 0,83m (x4)
CANTIDAD: 1

VINILO IMPRESO SOBRE PLACA PVC

CARTEL TIPO: R.26
DIMENSIONES: RADIO = 0,60m
CANTIDAD: 1

VINILO IMPRESO SOBRE CHAPA - ESTRUCTURA METÁLICA AMURADA AL PISO

CARTEL TIPO: 8
DIMENSIONES: 26,50m x 1,60m
CANTIDAD: 1

VINILO REFLECTIVO SOBRE CHAPA - AMURADO A VIGA HIERRO EXISTENTE - colocación en altura

CARTEL TIPO: 16
DIMENSIONES: 0,70m x 0,20m
CANTIDAD: 3

VINILO IMPRESO SOBRE PLACA PVC - VINILO DE CORTE CON LOGOS DE ORGANISMOS

CARTEL TIPO: 25
DIMENSIONES: 0,70m x 0,20m
CANTIDAD: 1

VINILO IMPRESO SOBRE PLACA PVC

CARTEL TIPO: 32b
DIMENSIONES: 0,50m x 0,83m (x4)
CANTIDAD: 1

VINILO IMPRESO SOBRE PLACA PVC

CARTEL TIPO: P.31
DIMENSIONES: 1,80m x 1,20m
CANTIDAD: 2

VINILO IMPRESO SOBRE CHAPA - ESTRUCTURA METÁLICA AMURADA AL PISO

NOTA: EL PRESENTE PLANO ES NEGATIVO. LA CONTRATISTA CONFIRMARÁ LOS PLANOS DE DETALLE DEFINITIVO QUE DEBERÁN SER APROBADOS POR LA D.G. y LA INSPECCIÓN DE OBRA. EL PLANO PRESENTADO POR LA CONTRATISTA ESTARÁ EN UN TOPOGRÁFICO ADECUADO A SU NORMATIVA VIGENTE. TODAS LAS MEDIDAS Y NÚMEROS SE VERIFICARÁN EN OBRA POR EL CONTRATISTA. TODOS LOS DETALLES CONSTRUCTIVOS SERÁN COORDINADOS Y CONTROLADOS EN OBRA.

PLANO NO APTO PARA CONSTRUCCIÓN

MODIFICACIONES:	REVISIÓN	FECHA	DESCRIPCIÓN

Ministerio del Interior
Argentina

Obra: Proyecto de Renovación y modernización del Centro de Frontera Concordia, Entre Ríos
Plano: SEÑALIZACIÓN VERTICAL - CARTELES Y CANTIDADES


Fecha: 2021 | Eq. de Proyecto: | Dibujó: | Revisó: | Escala: SE | Plano N° S.06

MARCAS LONGITUDINALES


H.1 LINEA DE SEPARACION DE SENTIDOS DE CIRCULACION
COLOR : AMARILLO



H.2 LINEA DE CARRIL
COLOR : BLANCO

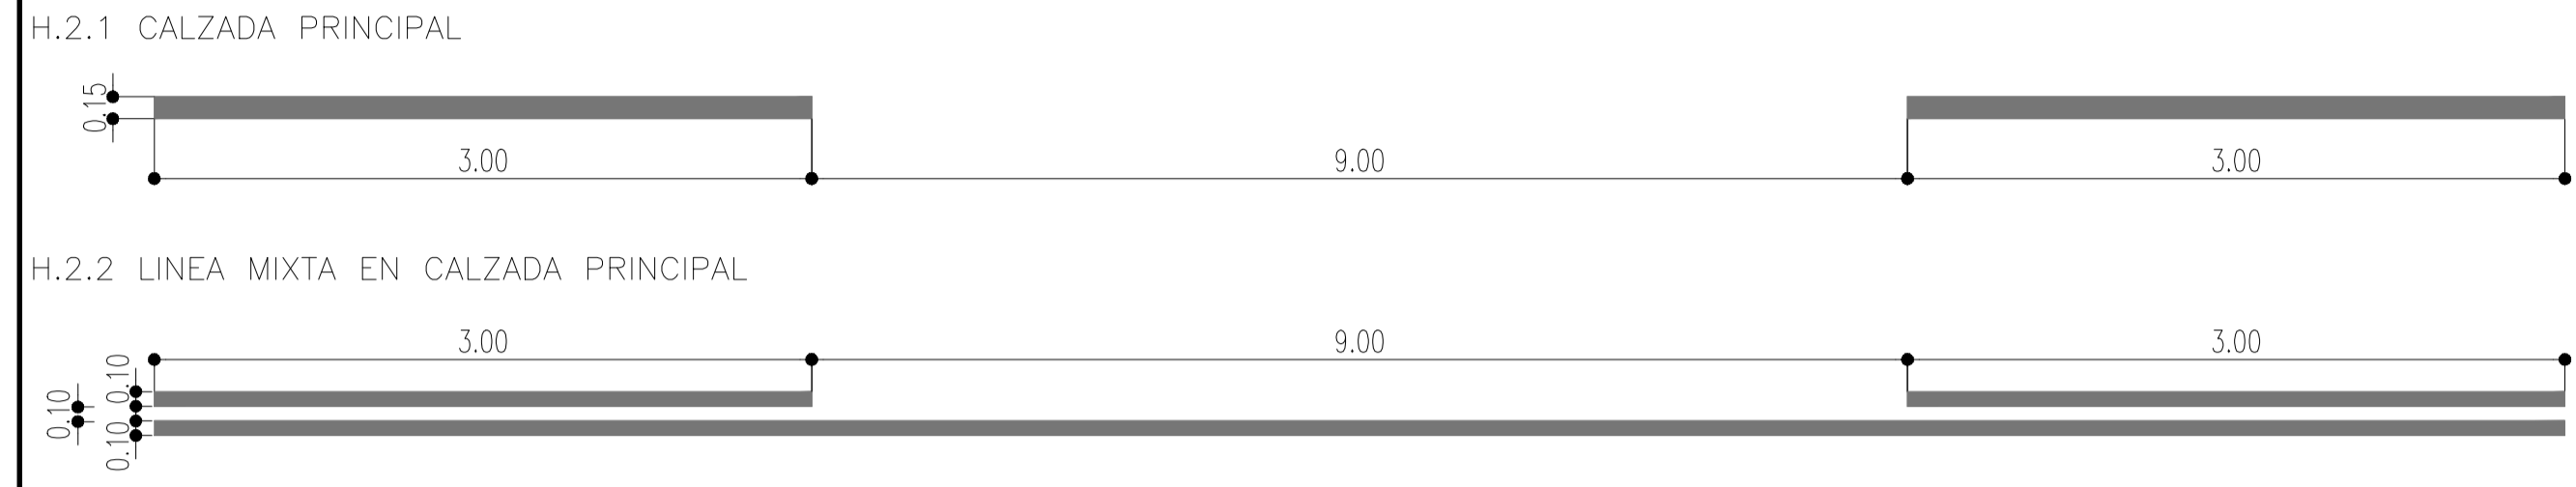

H.2.3 SEPARACION DE CARRILES EN COLECTORAS Y RAMAS

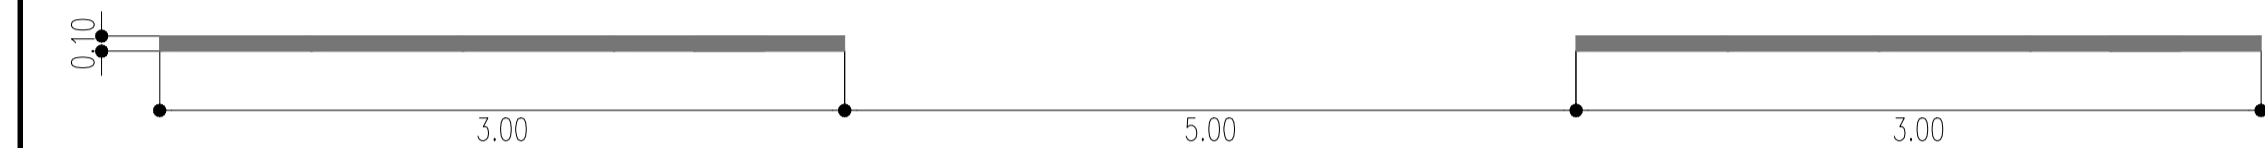

H.2.4 CARRIL DE ACELERACION O DESACELERACION



H.2.5 SEPARACION DE CARRILES DE ENTRADA O SALIDA EN COLECTORAS Y RAMAS



H.3 LINEA DE BORDE DE CALZADA
COLOR : BLANCO




MARCAS CANALIZADORAS DE TRANSITO

H.8. MARCAS CANALIZADORAS DEL TRANSITO (e ISLETAS)
COLOR : BLANCO


H.8.1. EN ENTRADAS Y SALIDAS DE LA AUTOPISTA DE PEAJE, COLECTORAS PRINCIPALES

a) Circulacion en Doble Sentido

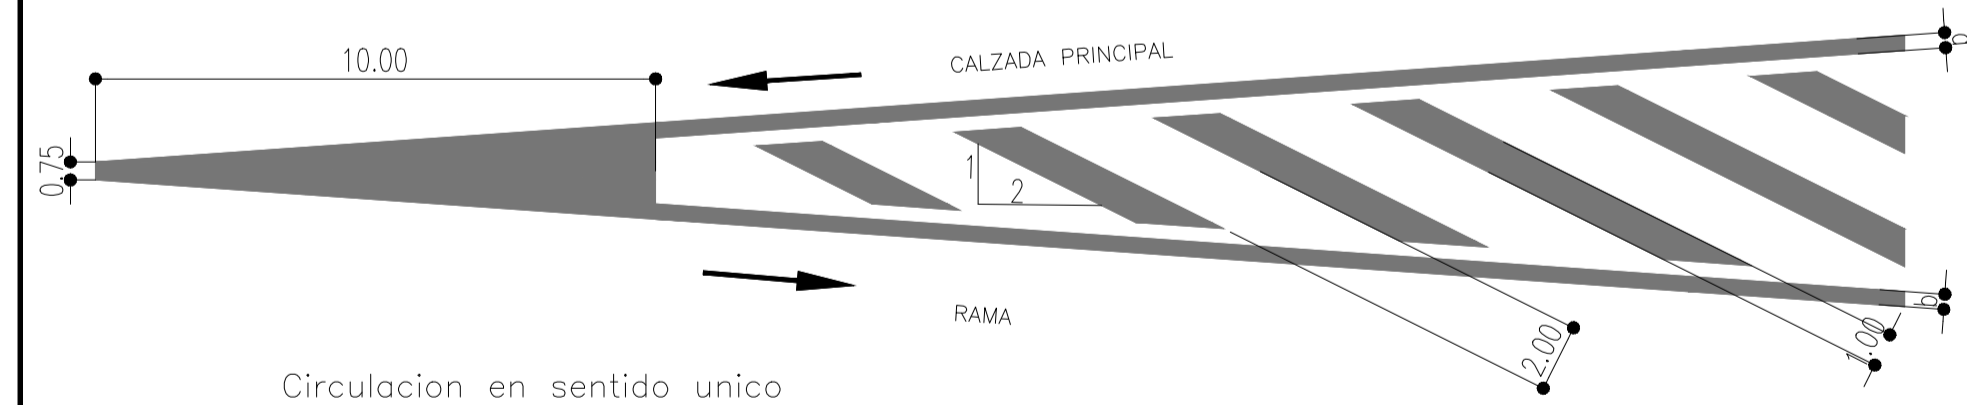


Circulacion en sentido unico

b) Divergente

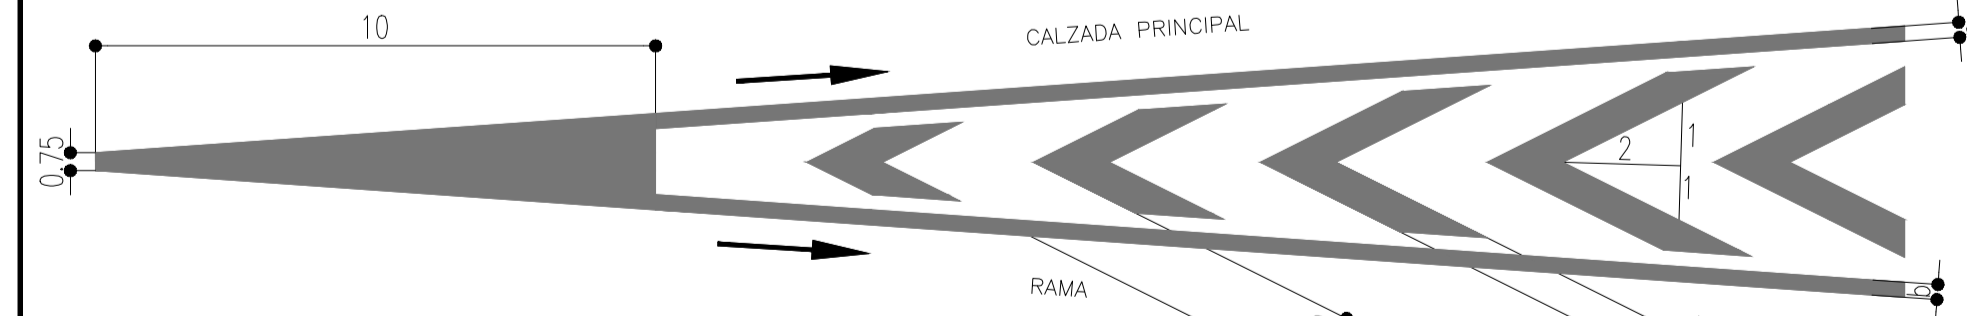


c) Convergente

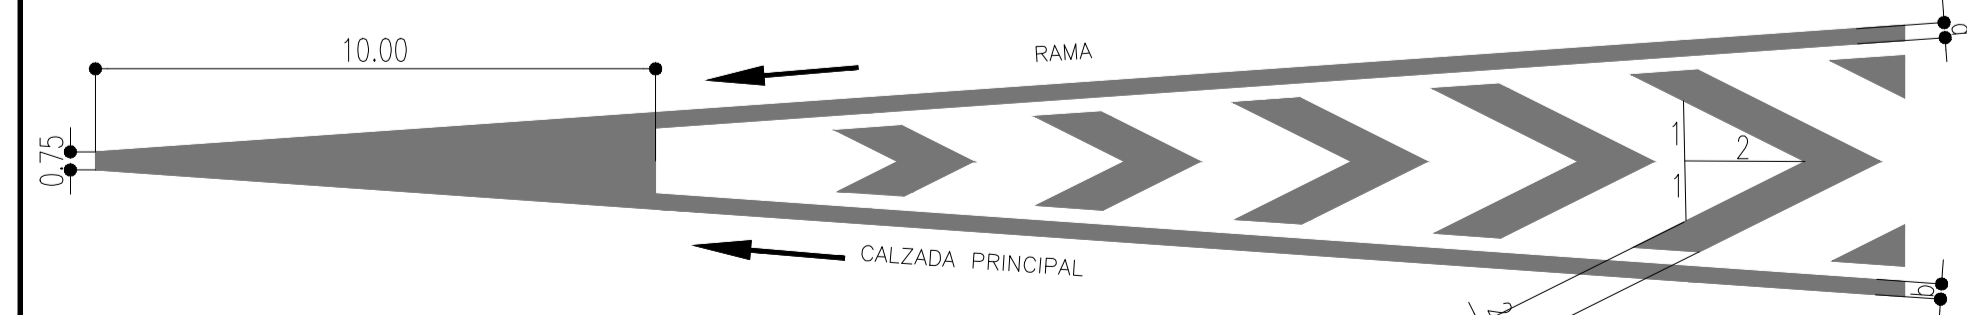


H.8.2. EN ENTRADAS Y SALIDAS DE COLECTORAS FRENTISTAS

a) Circulacion en Doble Sentido

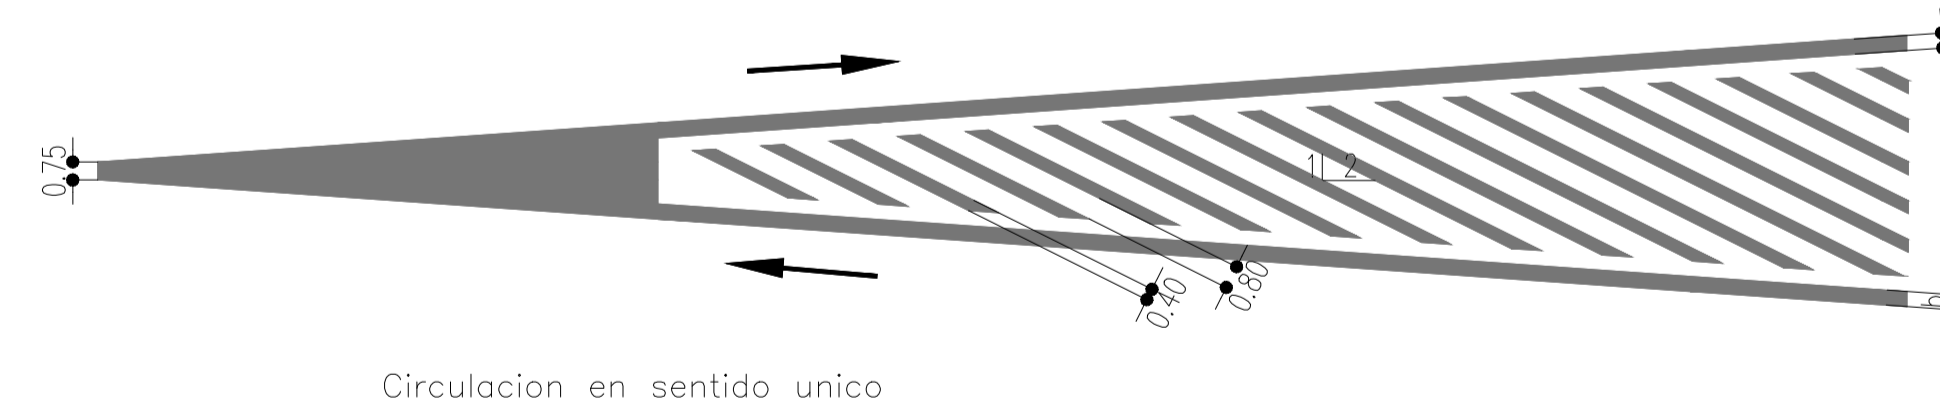


Circulacion en sentido unico

b) Divergente

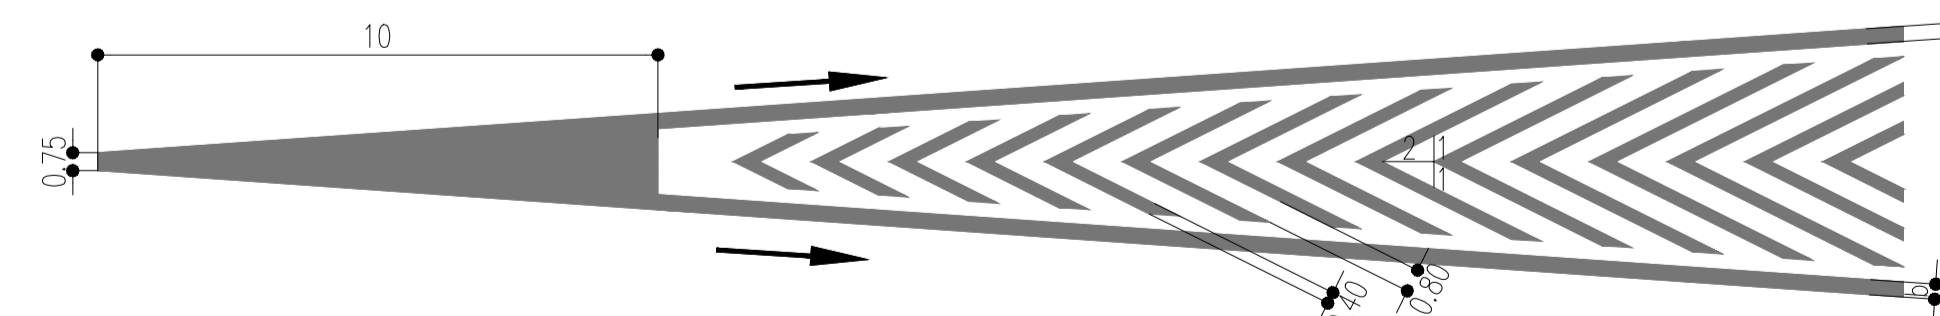


c) Convergente

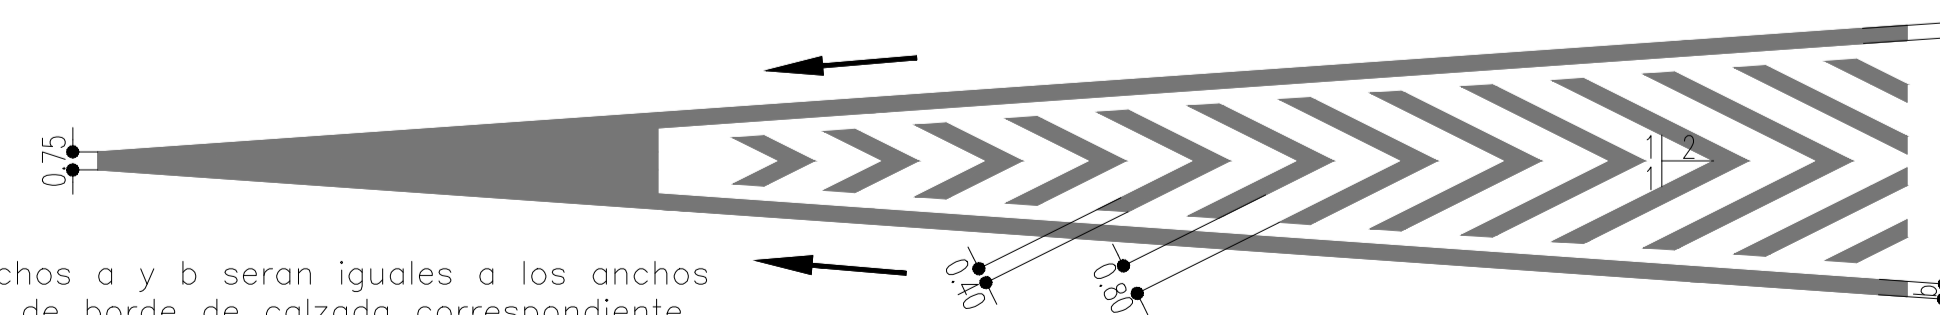

Nota: Loas anchos a y b seran iguales a los anchos de las lineas de borde de calzada correspondiente


MARCAS ESPECIALES

H.9 FLECHAS
COLOR : BLANCO

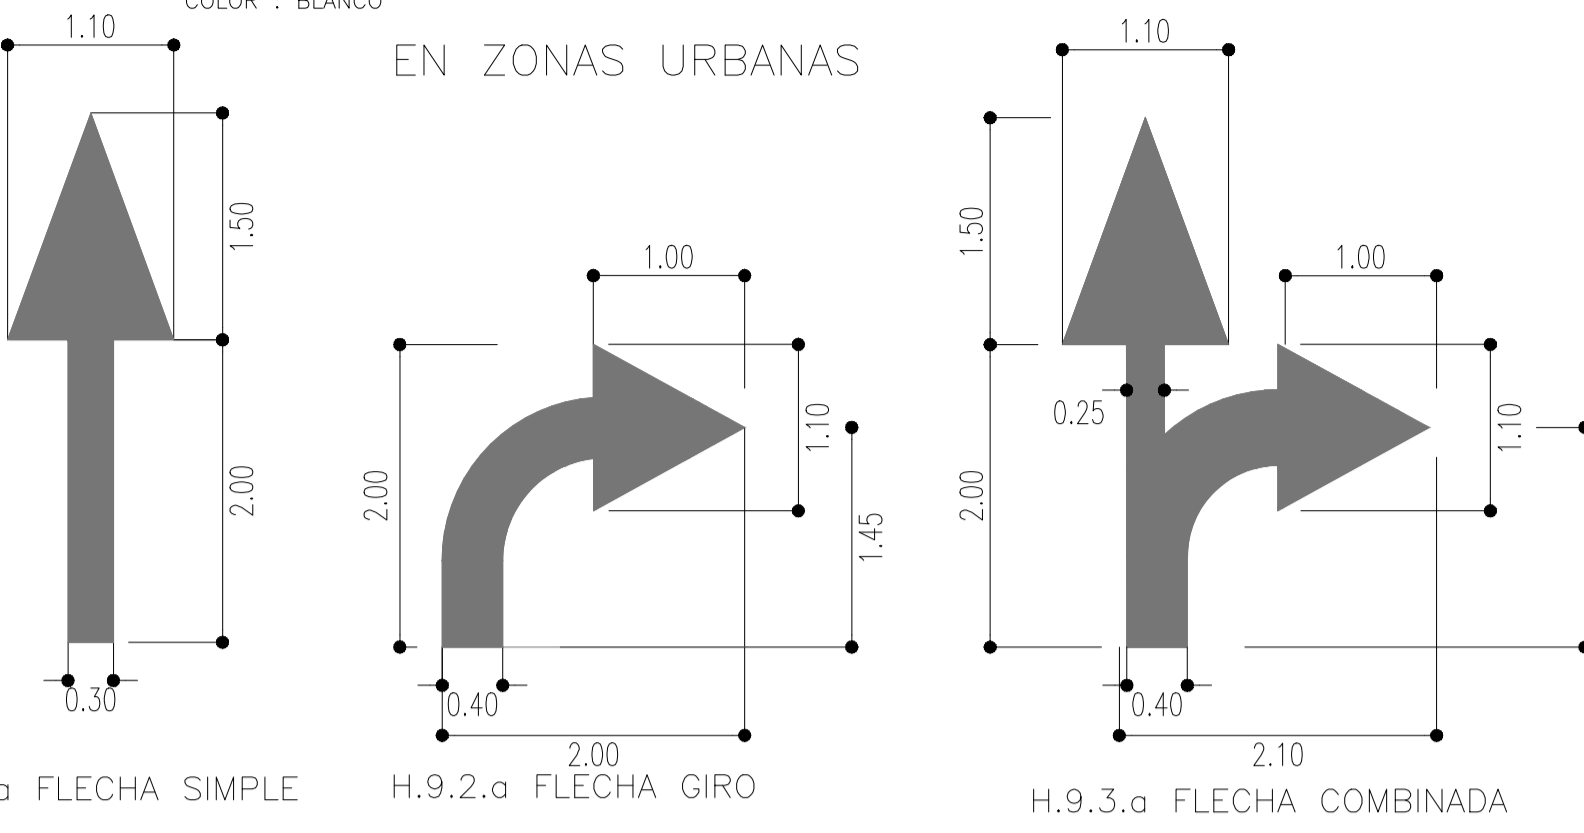


EN AUTOPISTAS Y RAMAS (c) Y EN COLECTORAS (b)


En autopistas y ramas (V>60) y en colectoras (V<60)
Los valores que estan entre parentesis corresponden a flechas tipo b

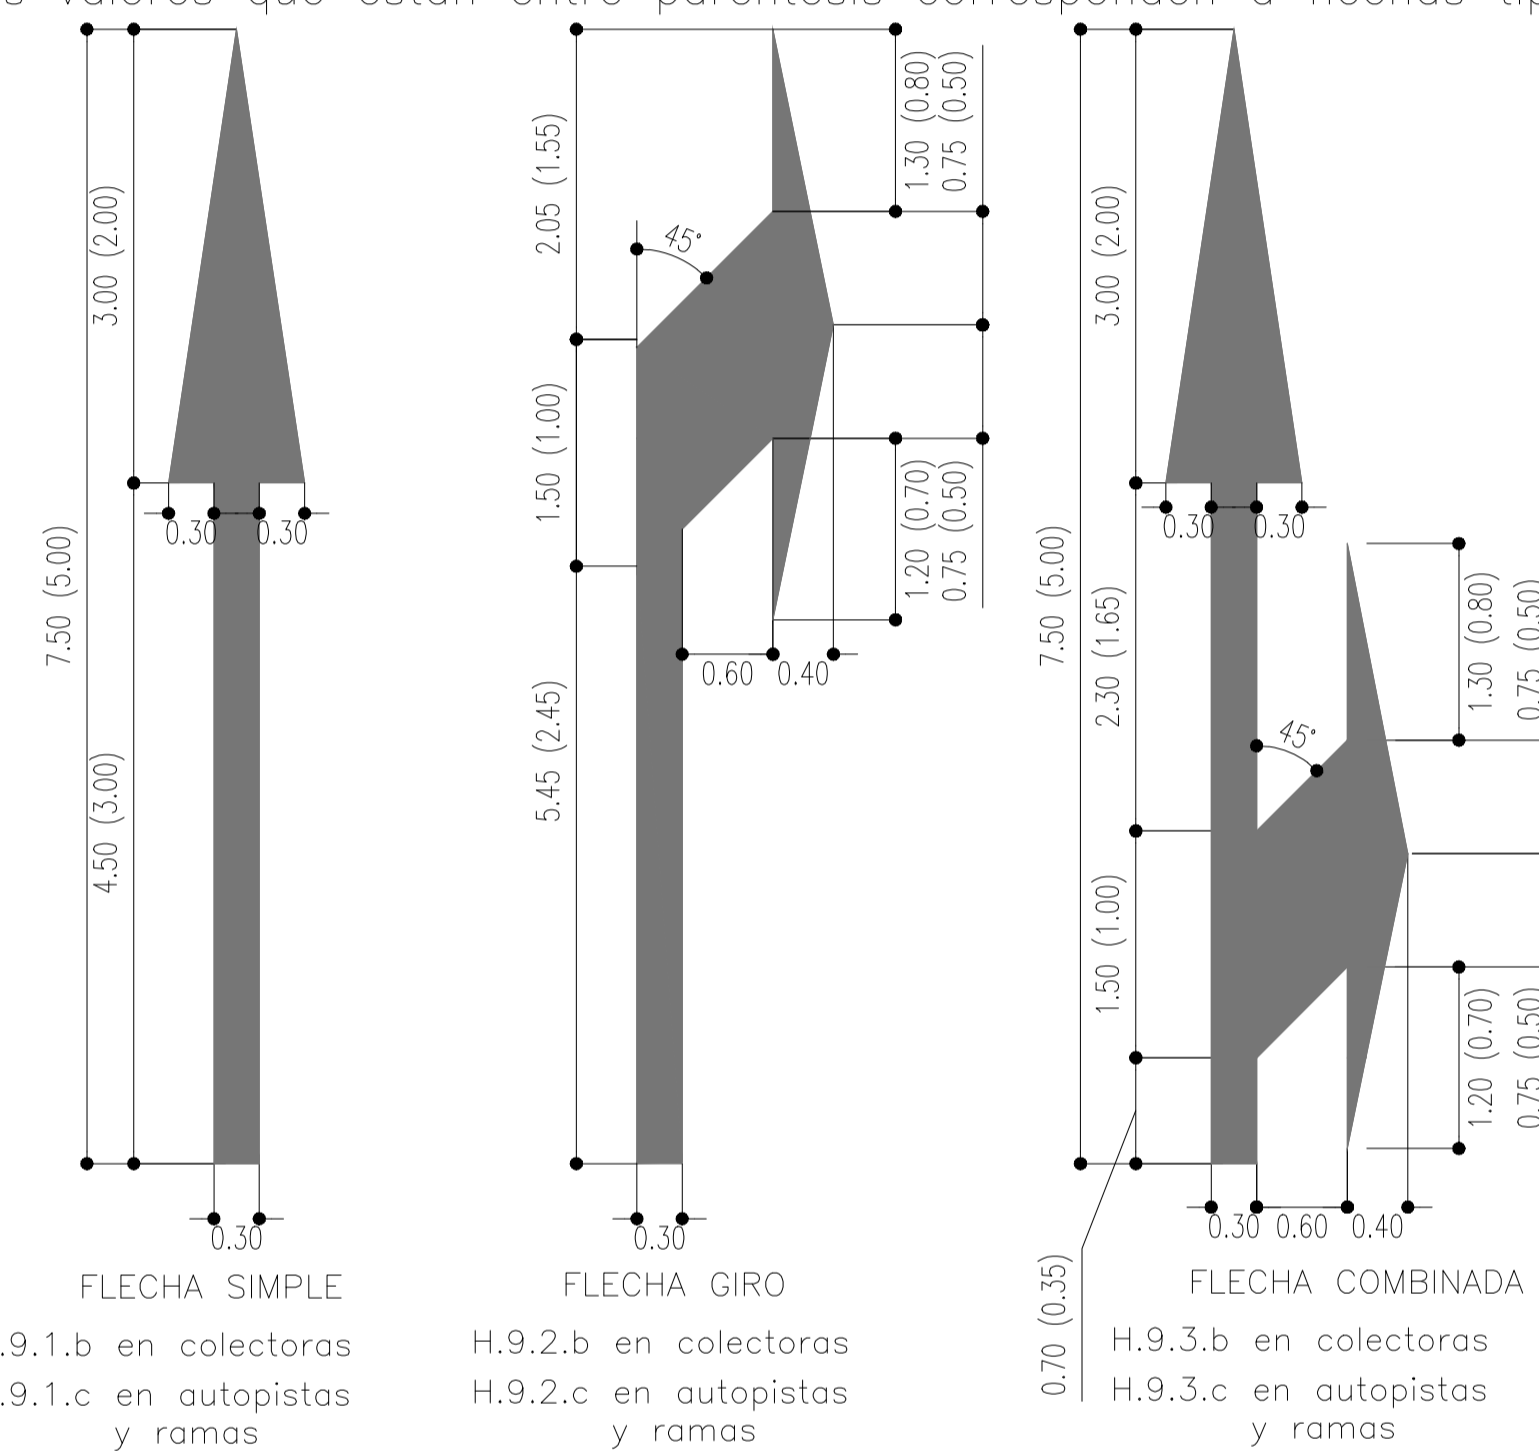


H.12 CEDA EL PASO
COLOR : BLANCO

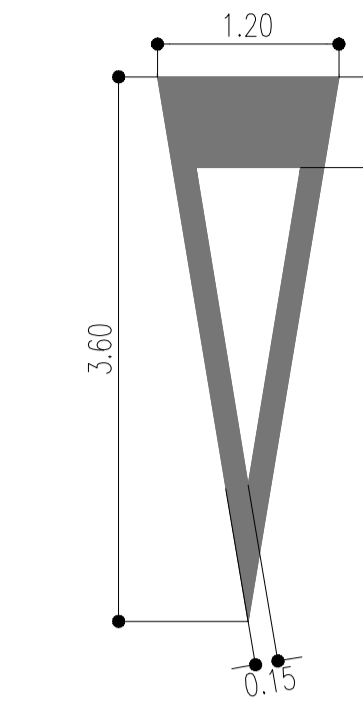

H.10 INSCRIPCION DE PARE
COLOR : BLANCO

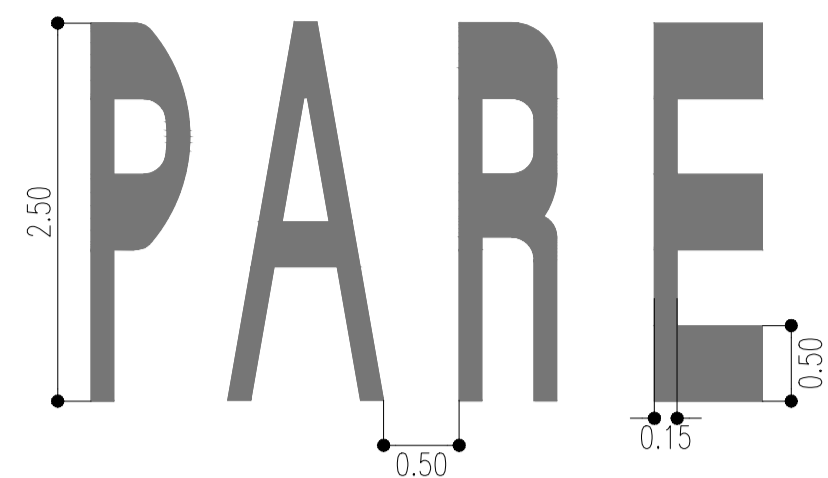

N.1 - CONTROL NIEBLA
COLOR : BLANCO

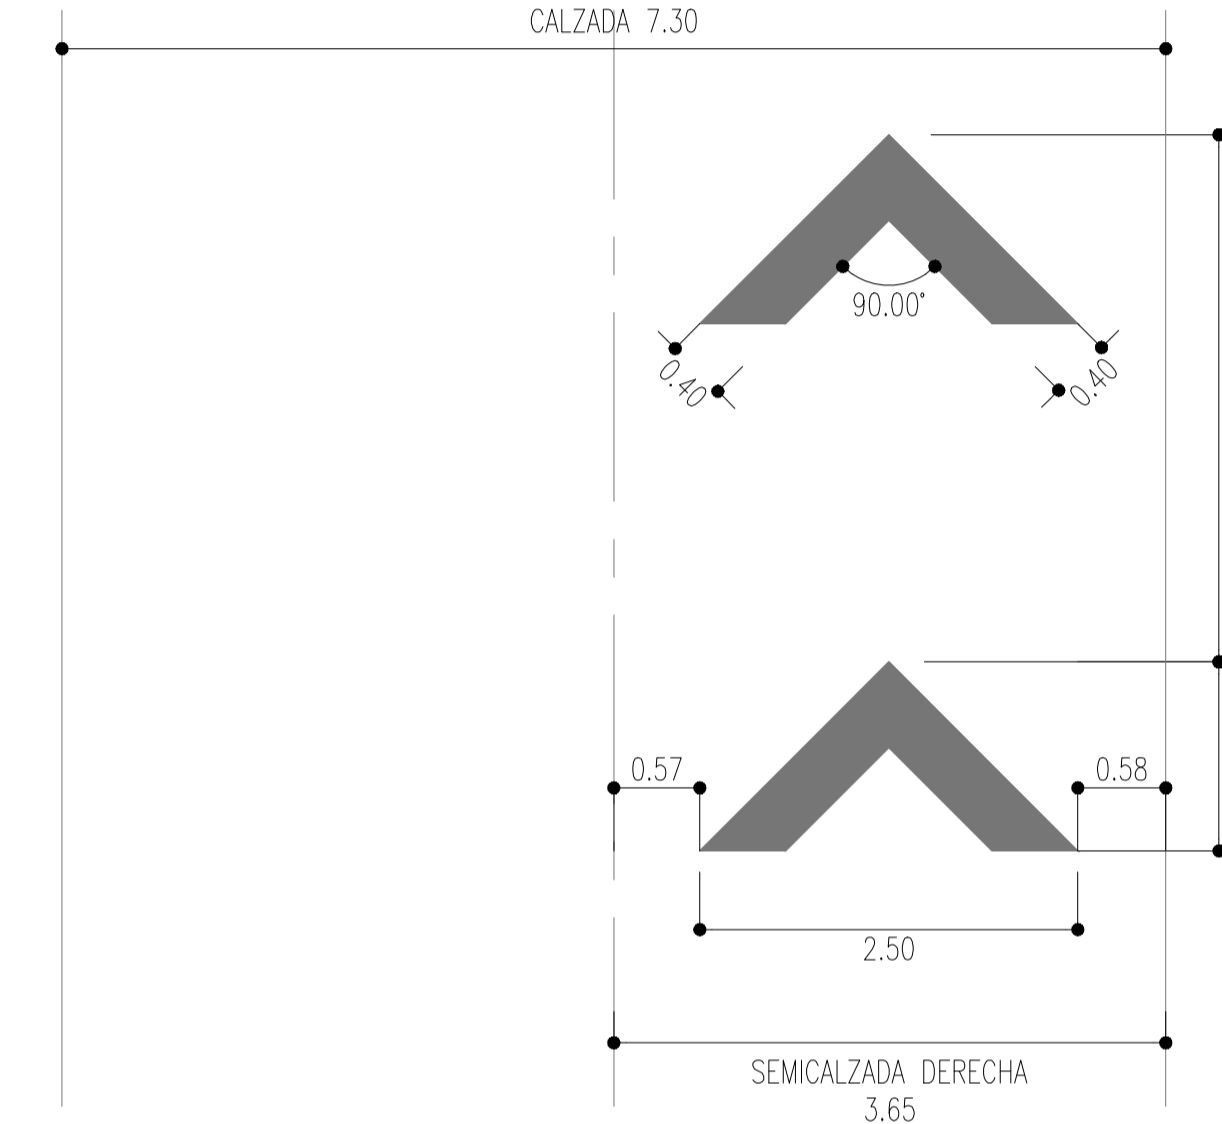


MARCAS TRANSVERSALES

H.4 - LINEA DE DETENCION
COLOR : BLANCO



H.5 - SENDA PEATONAL
COLOR : BLANCO

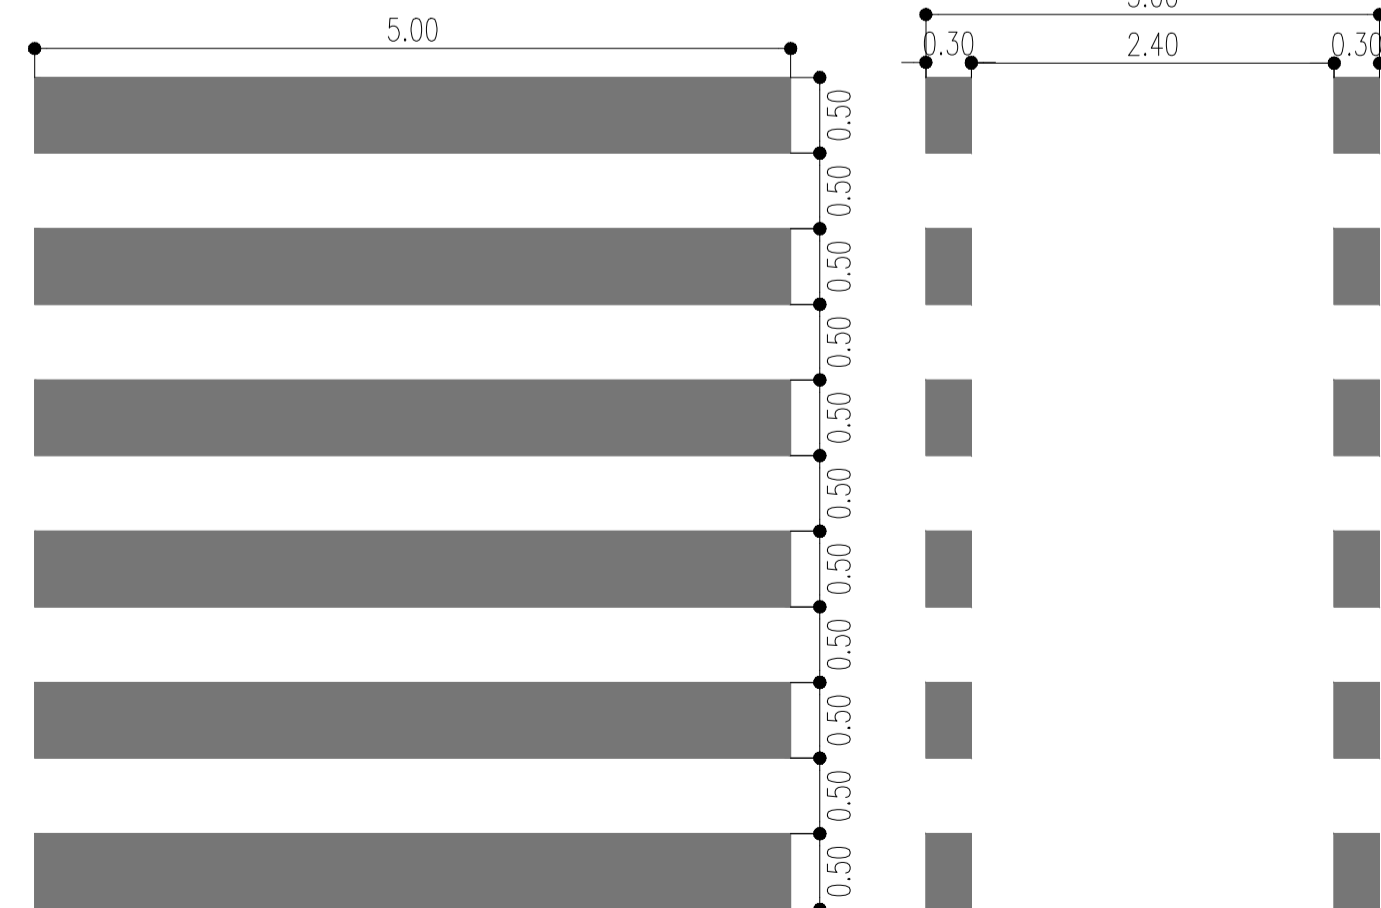

NOTAS: EL PRESENTE PLANO TIENE LA CONTRATEA QUE CONFORMA LOS PLANOS DE DETALLE DEFINITIVO. QUE DEBERAN SER APLICADOS POR LAS OBRAS Y LA INSPECCION DE OBRAS. EL PLANO PRESENTE POR LA CONTRATEA ESTARA EN UN TOPO DE MEDICION O EN SU FORMA DIGITAL. TOTAL LA MEDIDA Y VERIFICAR EN OBRA POR EL CONTRATISTA. TODOS LOS DETALLES CONSTRUCTIVOS SERAN COORDINADOS Y COMPROBADOS EN OBRA.

PLANO NO APTO PARA CONSTRUCCION

MODIFICACIONES:	REVISION	FECHA	DESCRIPCION