

**OT**  
P I I P


**OBRA:**  
NAVES PYMES


**UBICACIÓN:** PARQUE INDUSTRIAL Y DE LA INNOVACIÓN DE POSADAS


**PLANO:** PLANTA

**ESCALA:** 1.110


**N°** 3

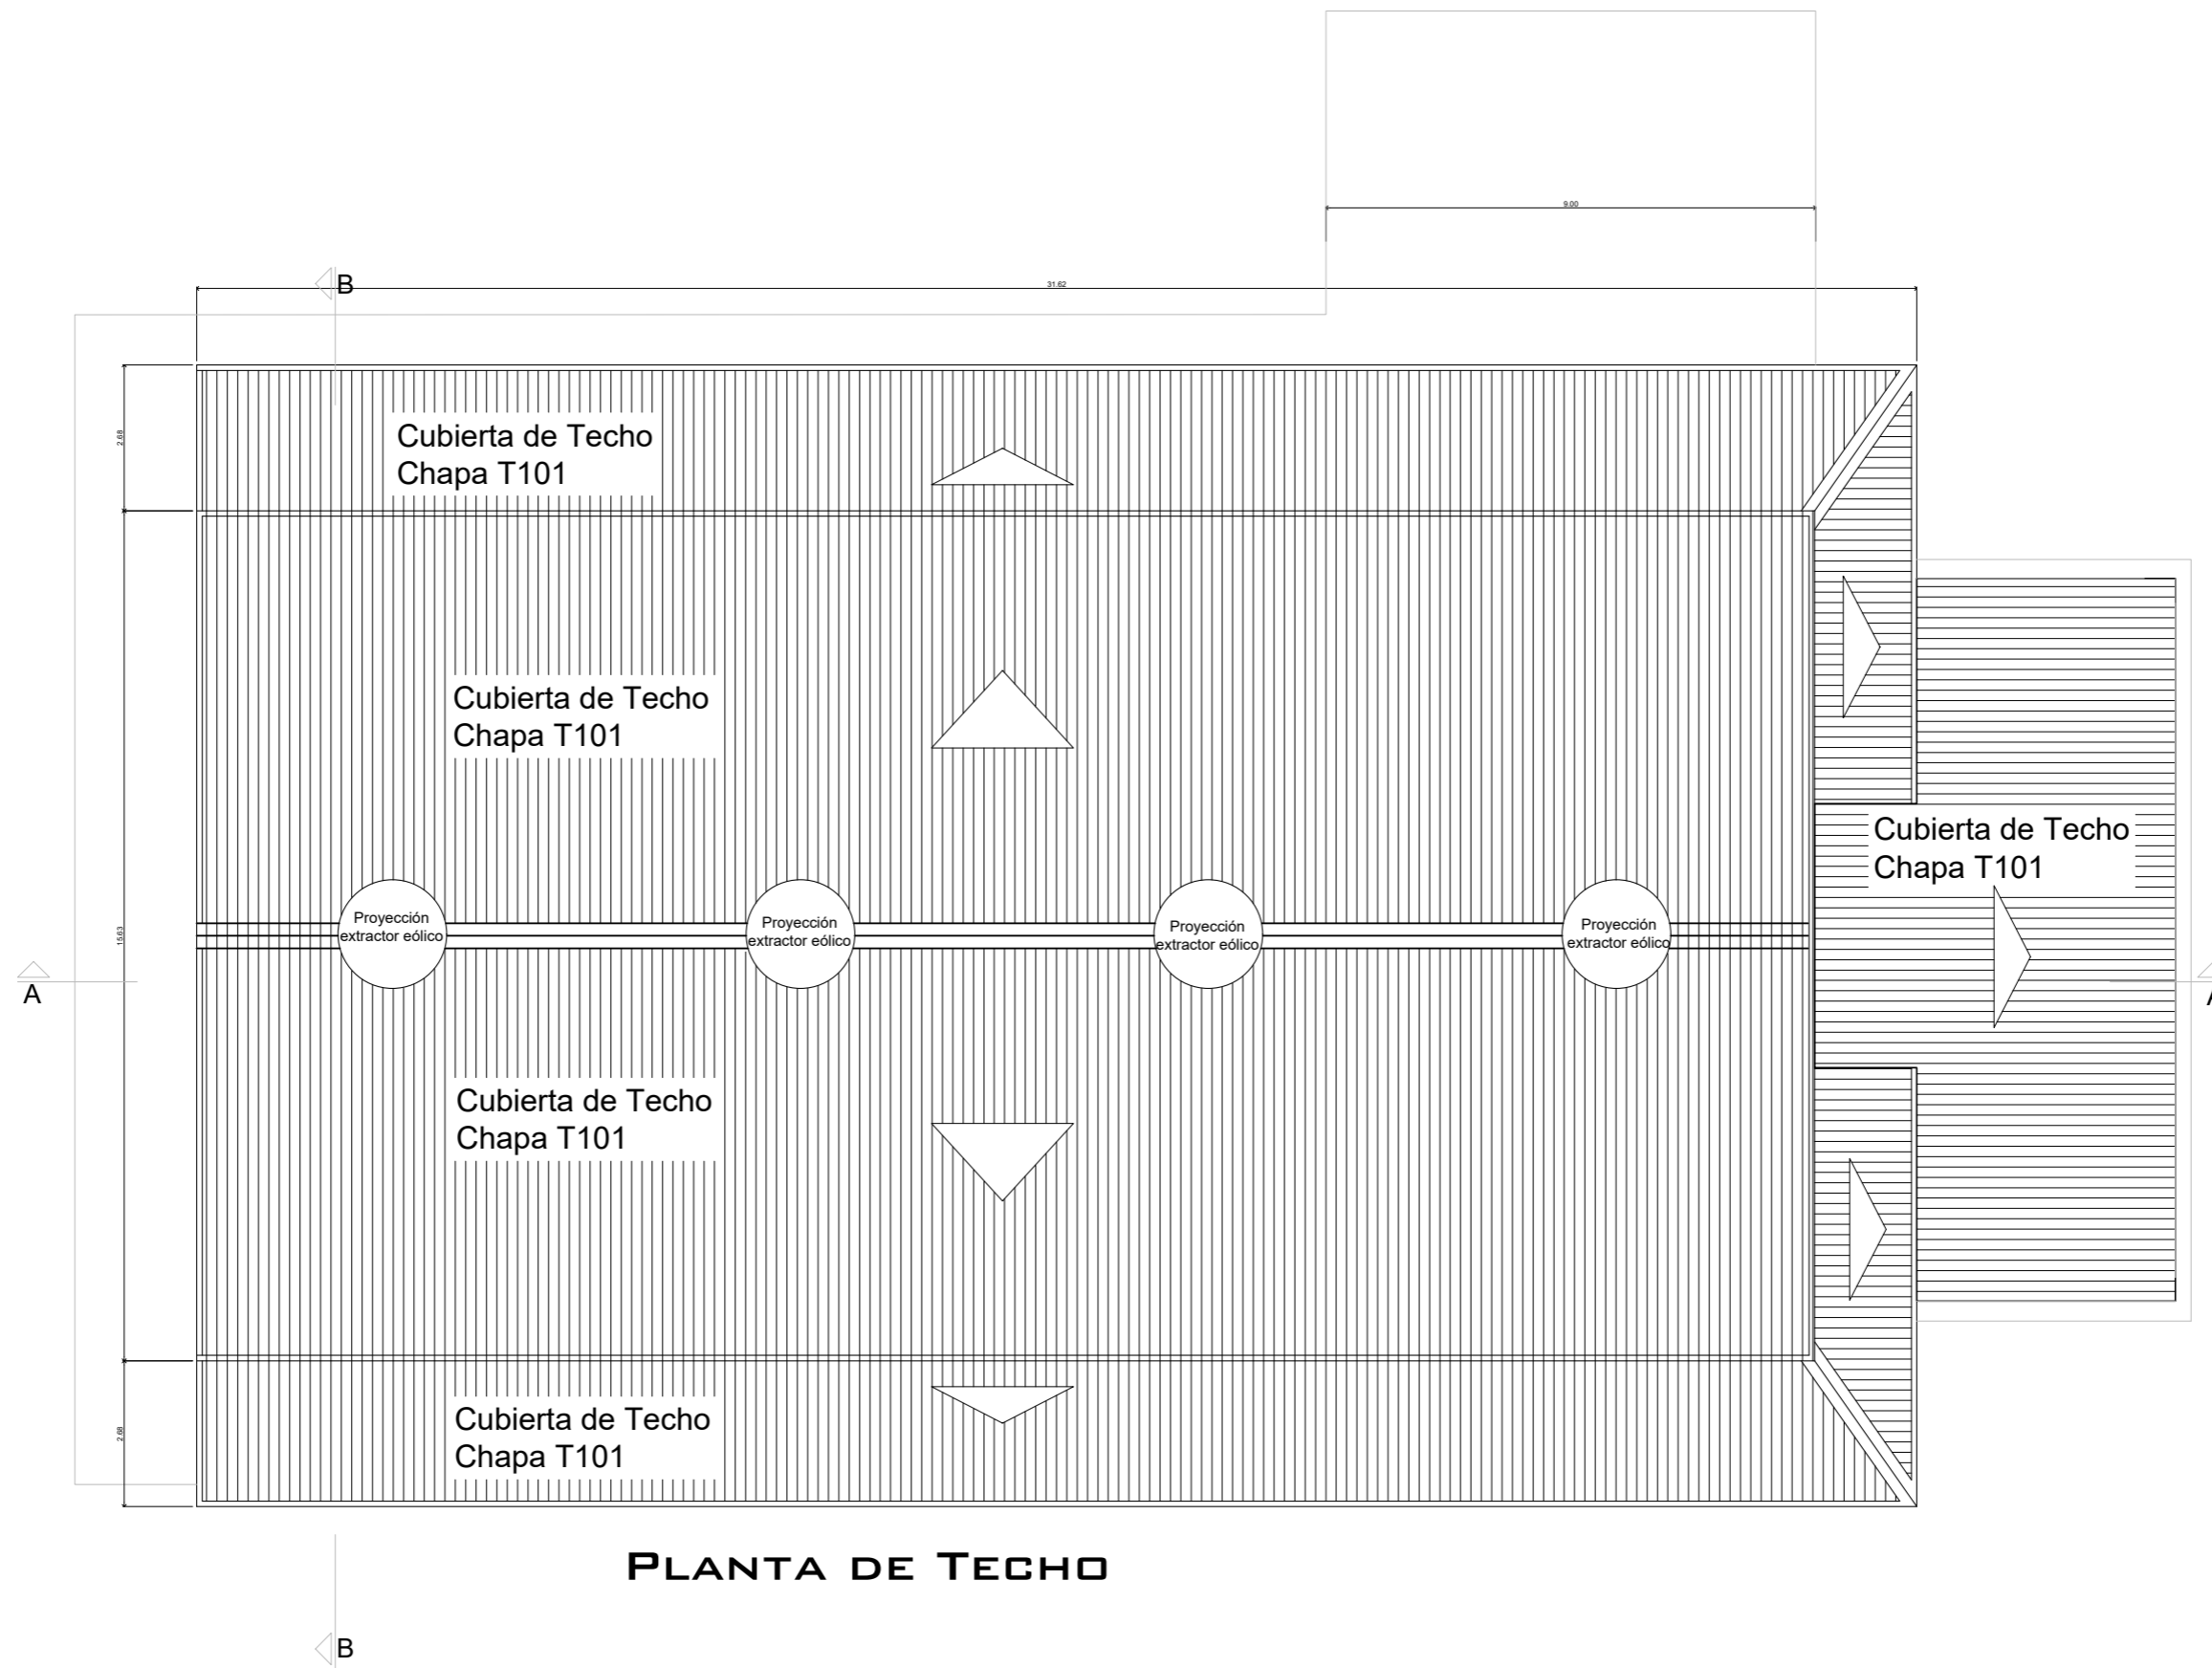

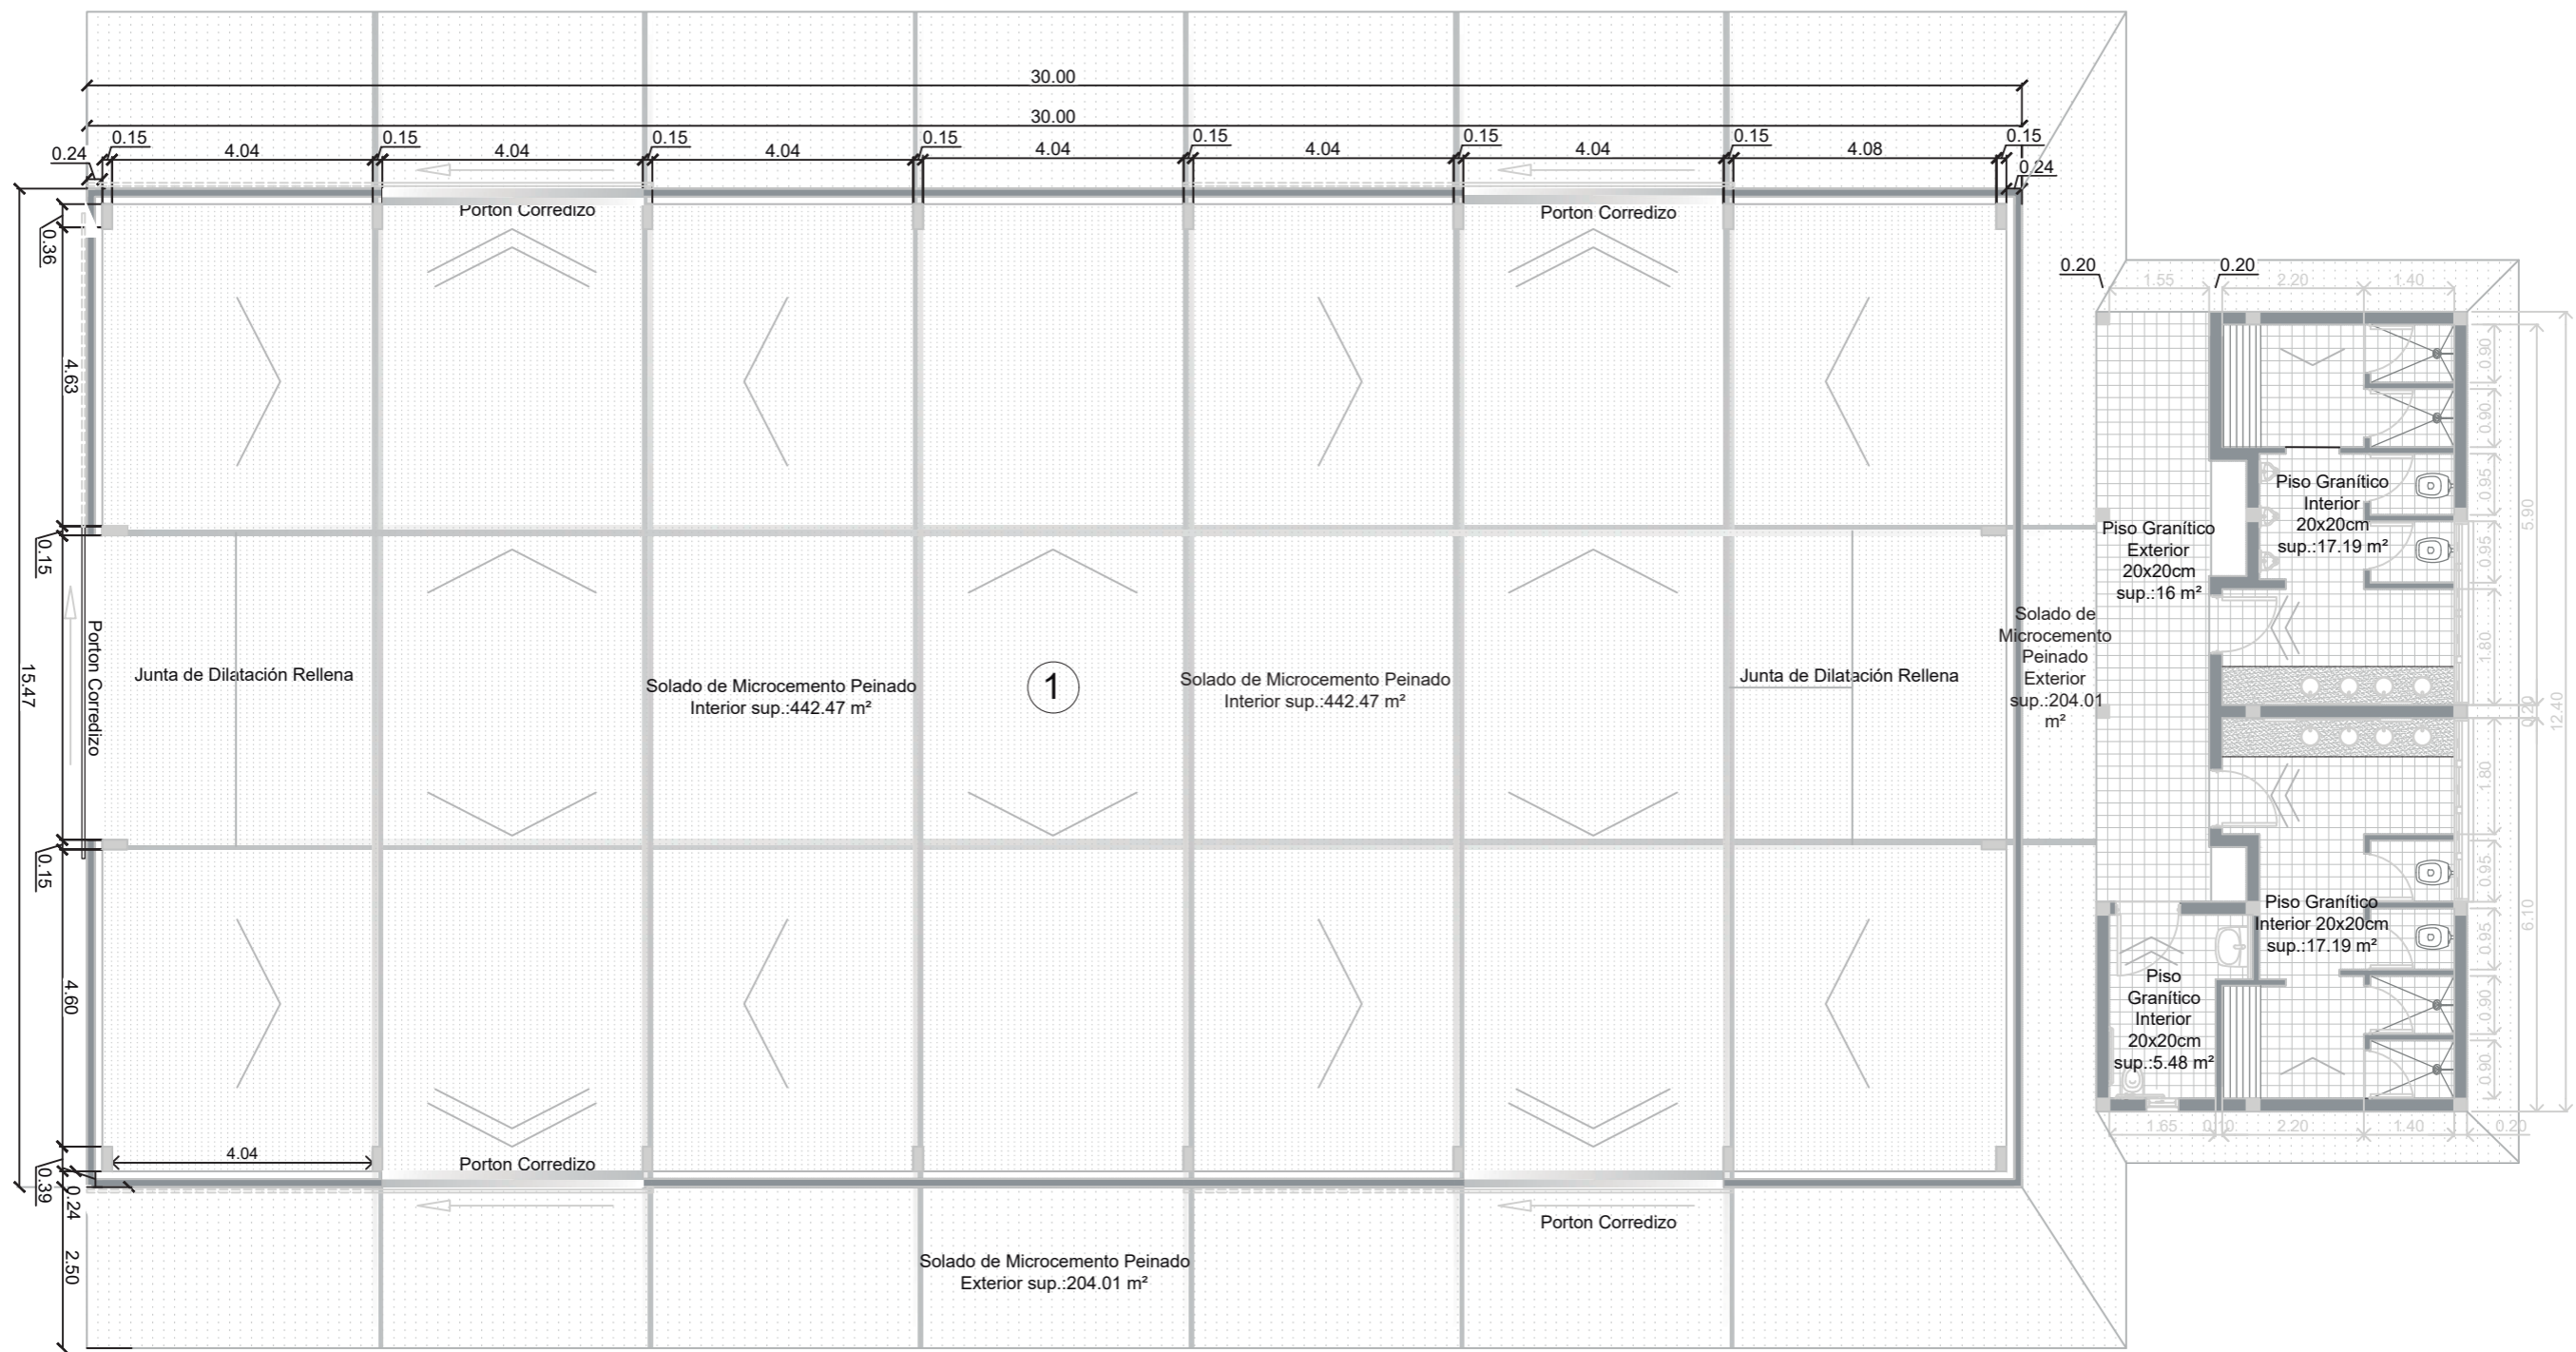


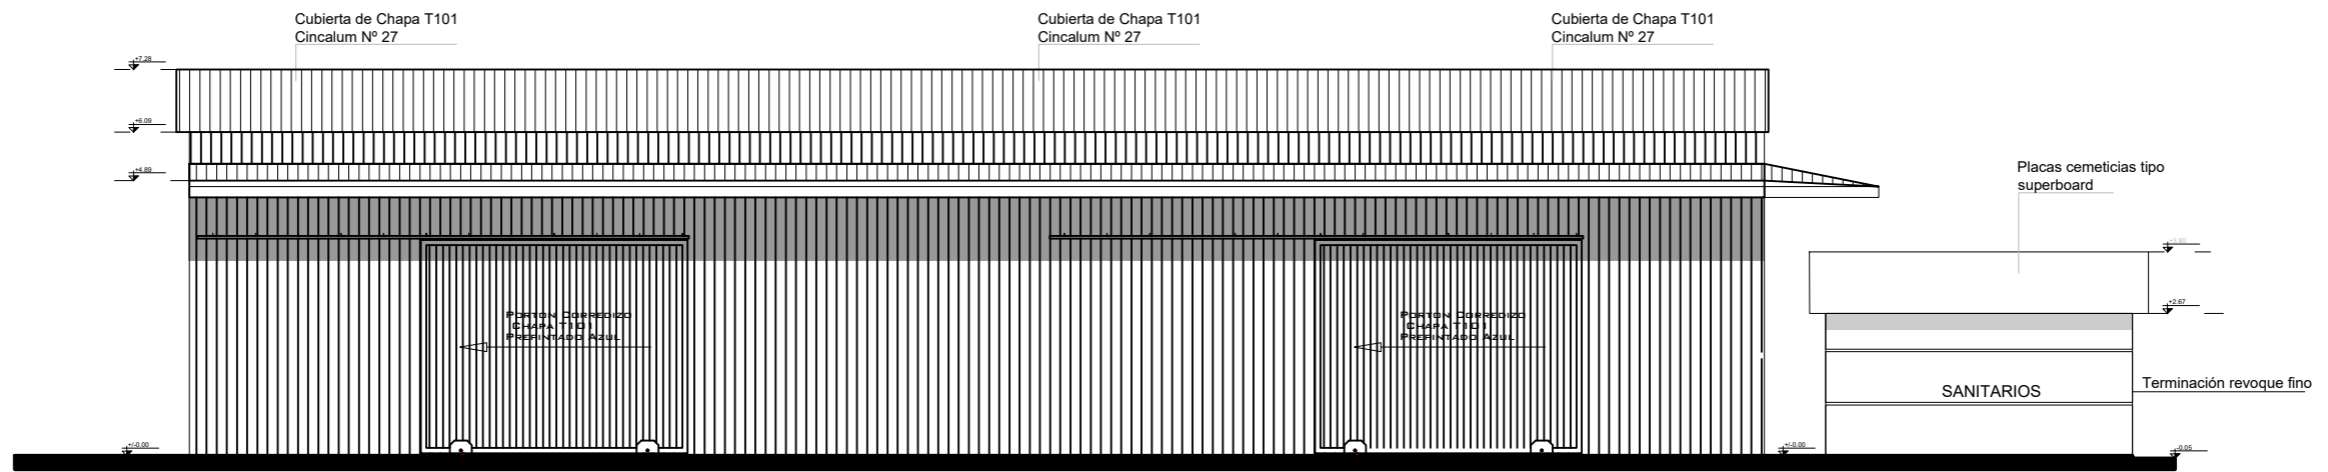


VISTA LATERAL

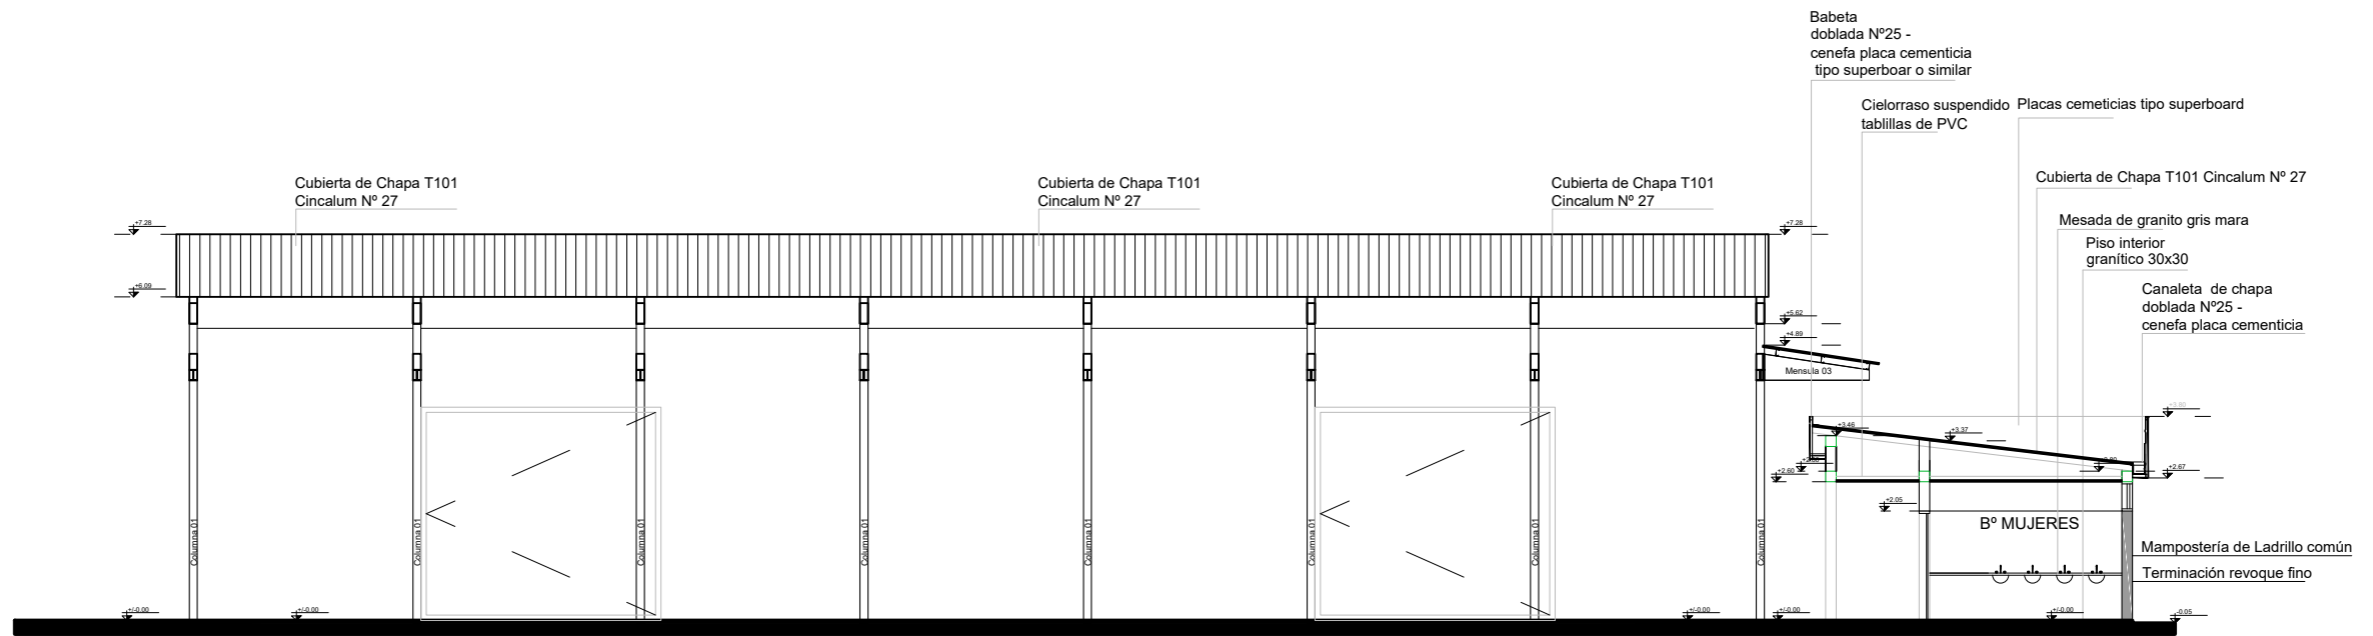


CORTE A-A

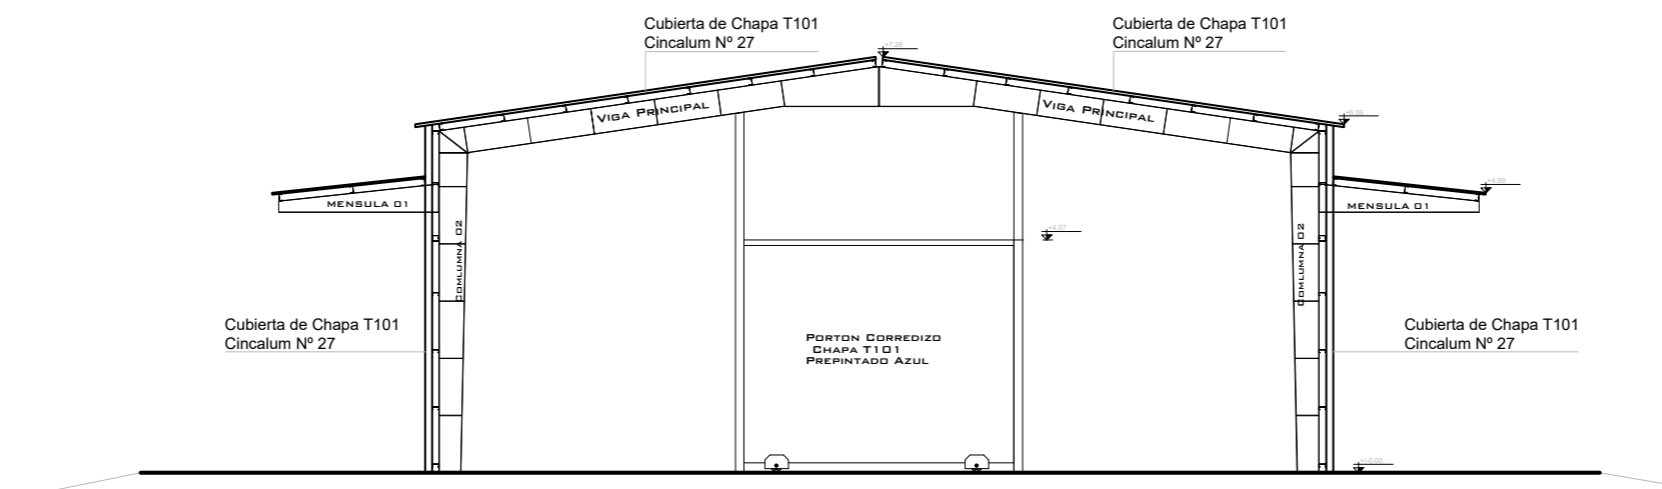


CORTE B-B

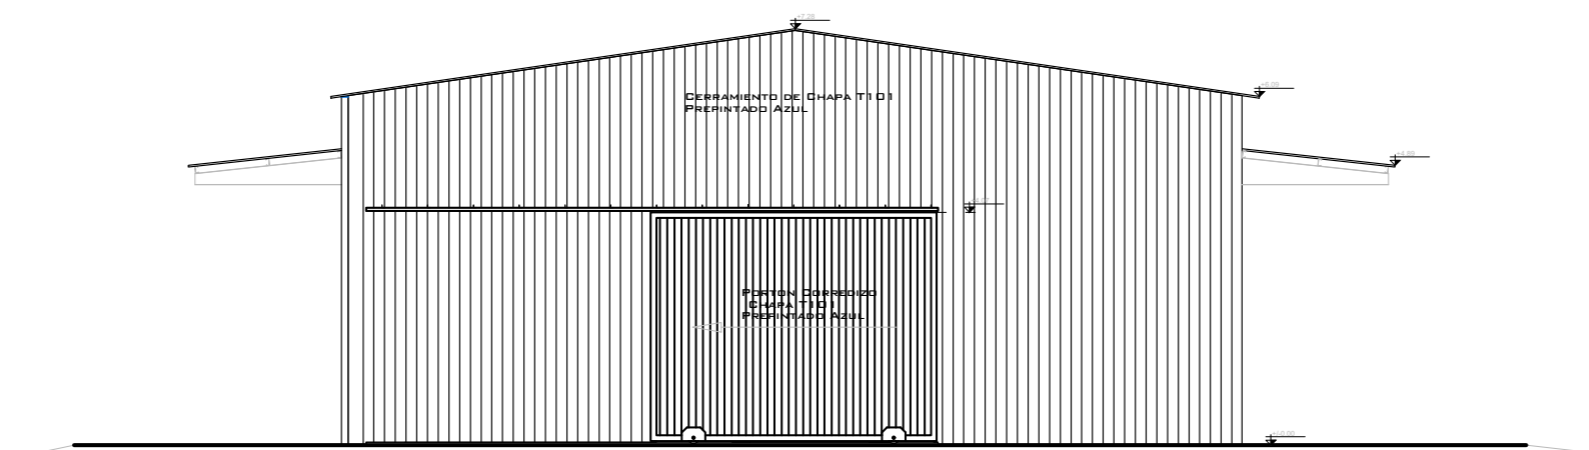


VISTA DE FRENTE

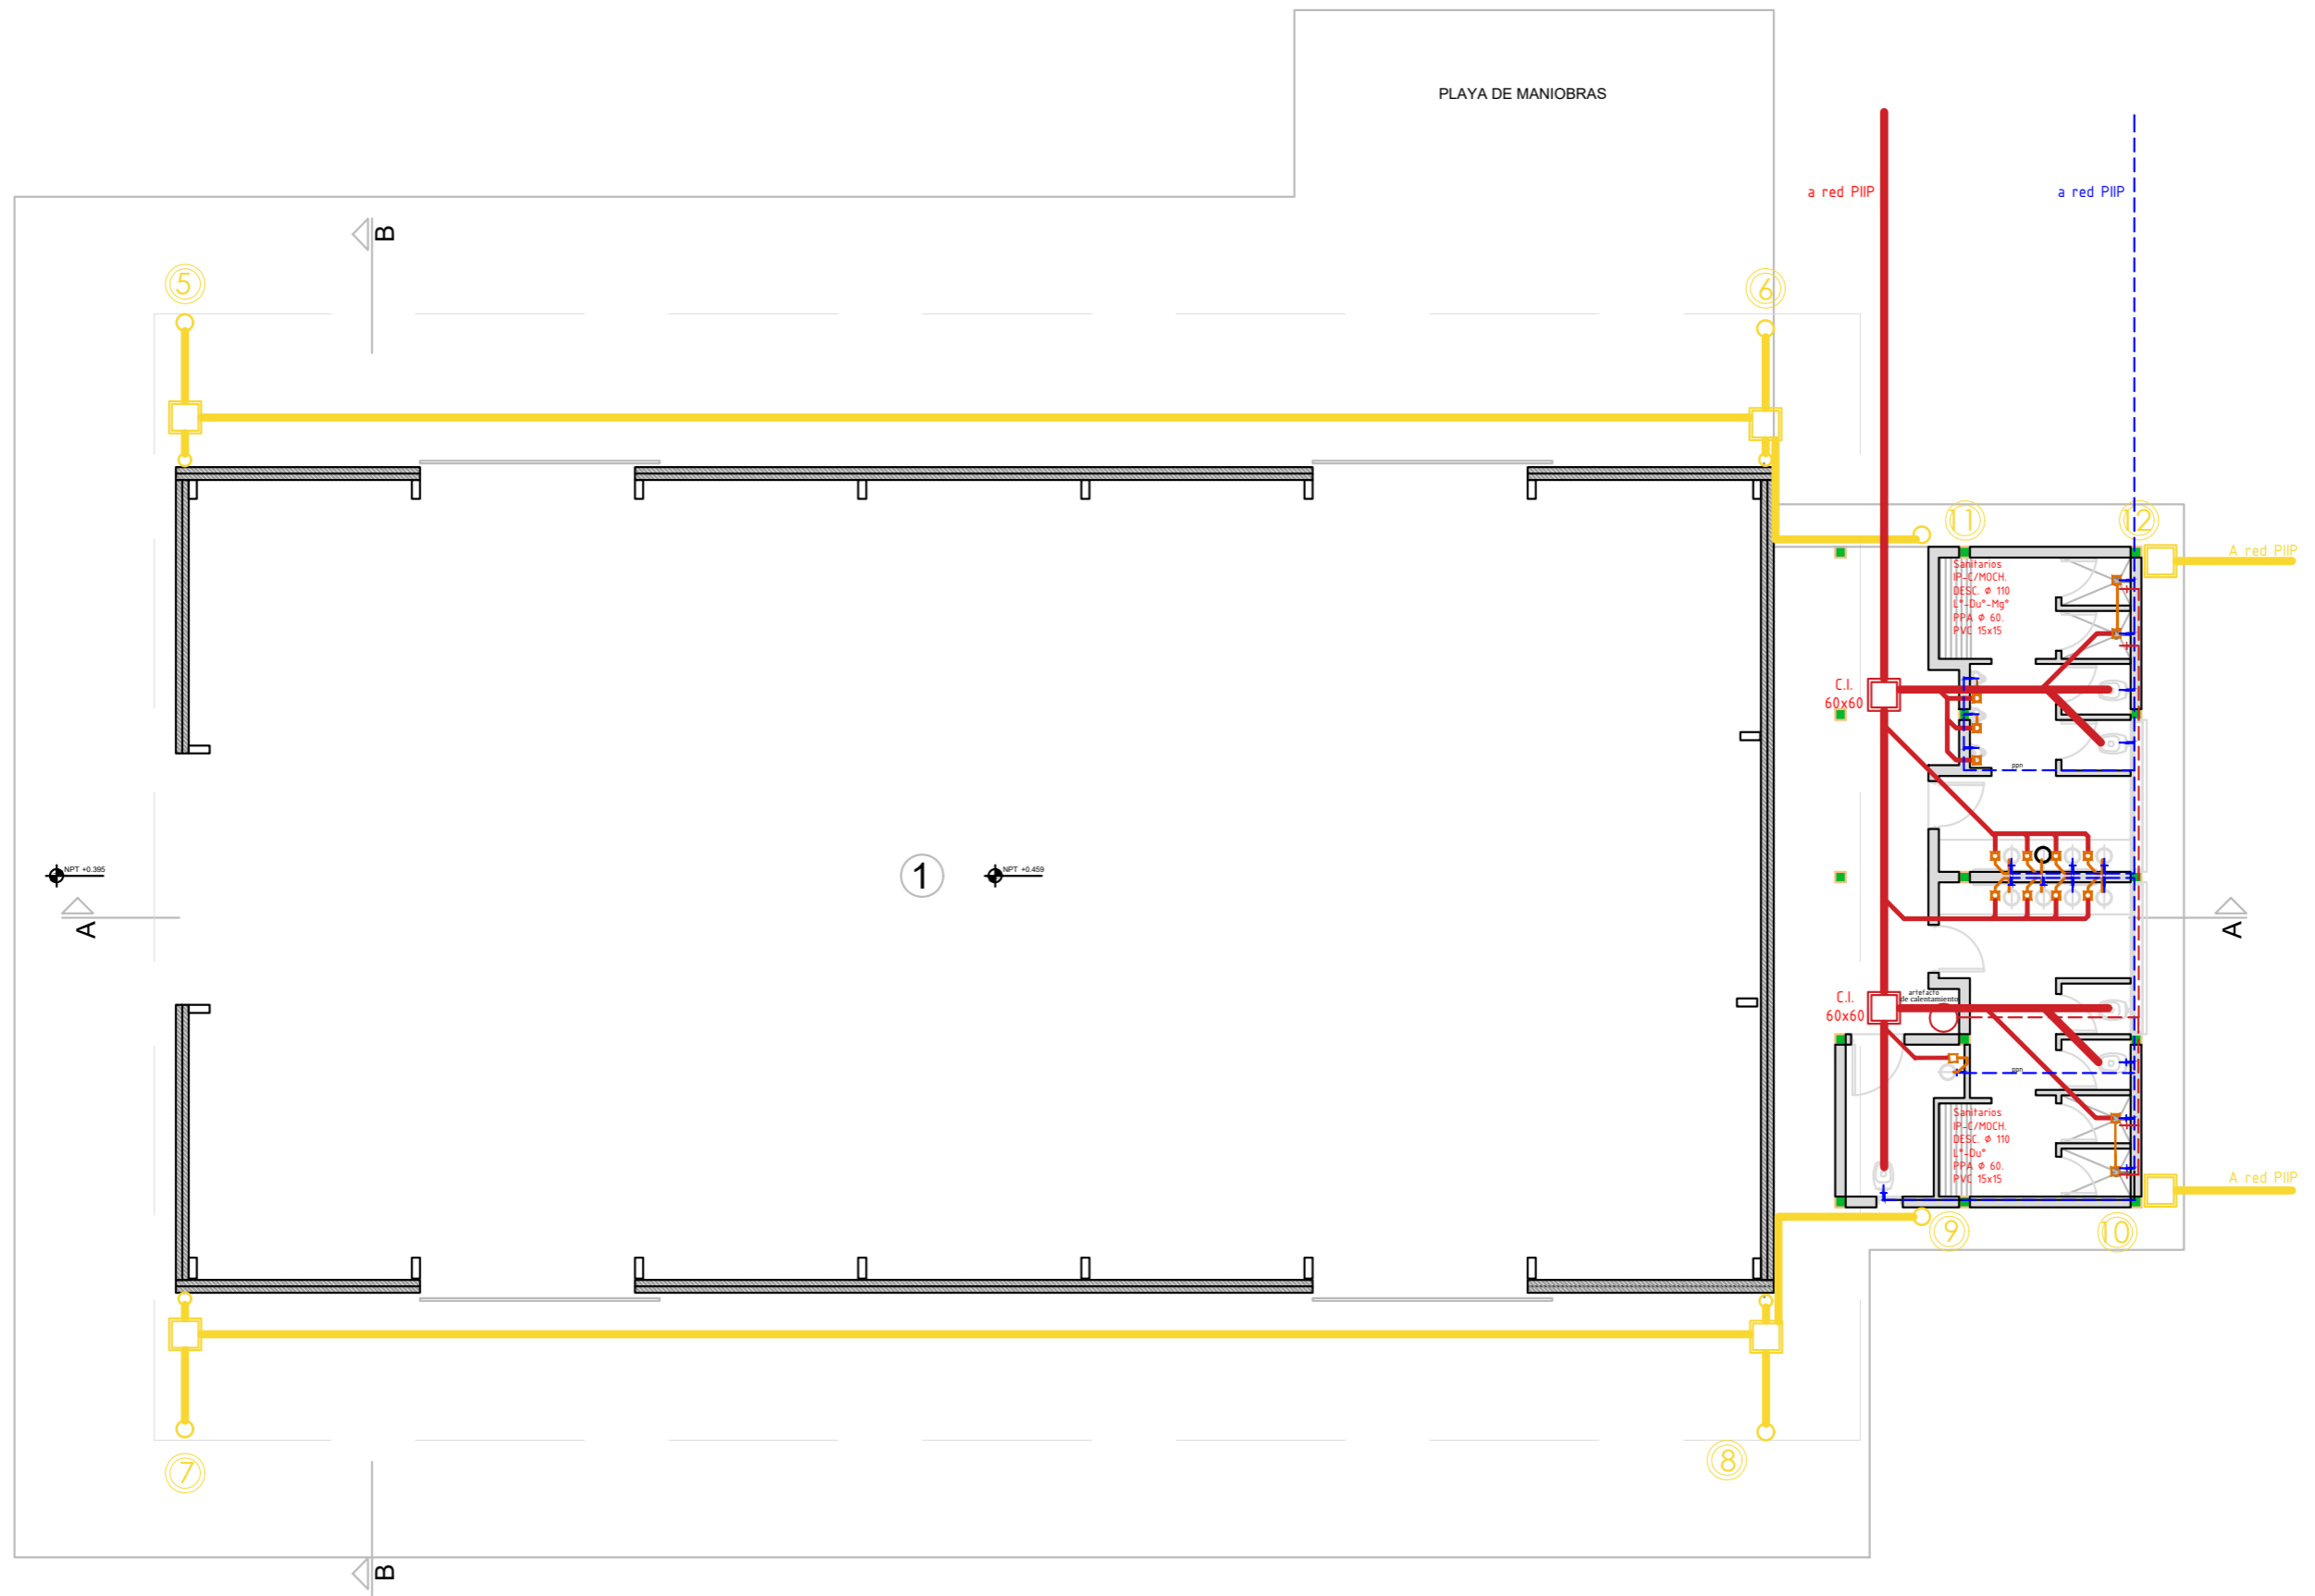

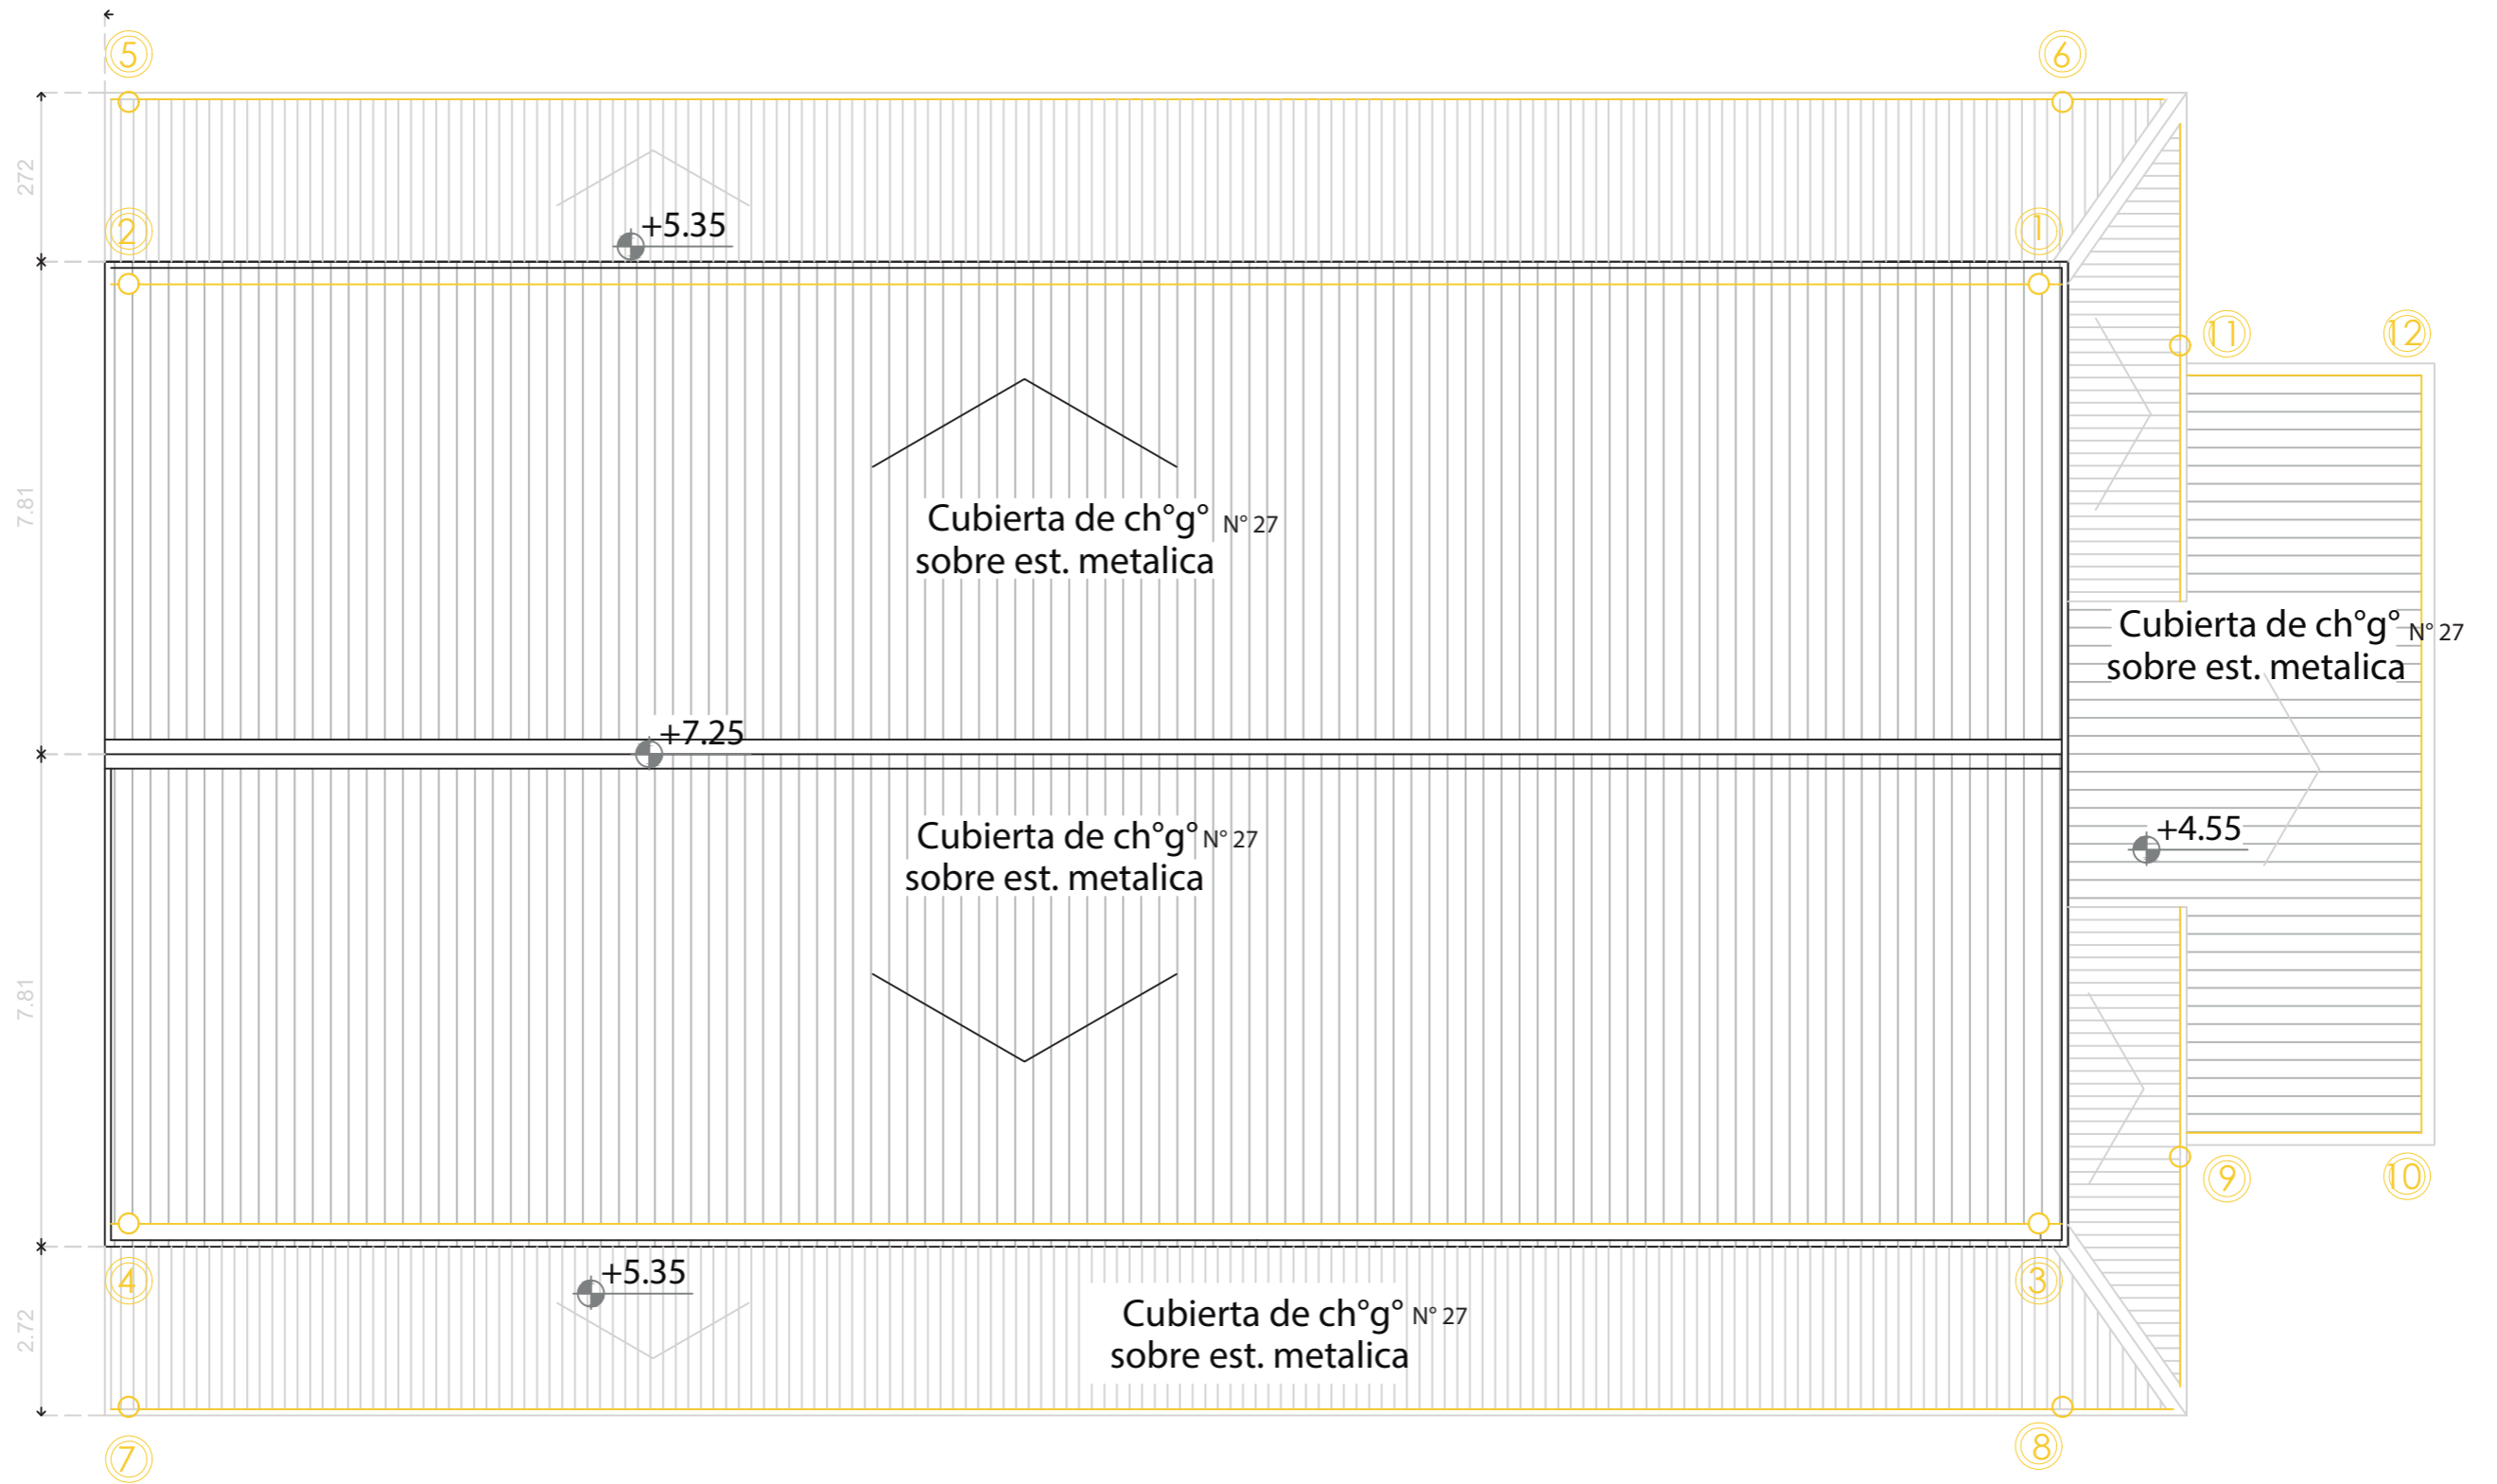

PLANTA de TECHOS


ESCALA 1:100

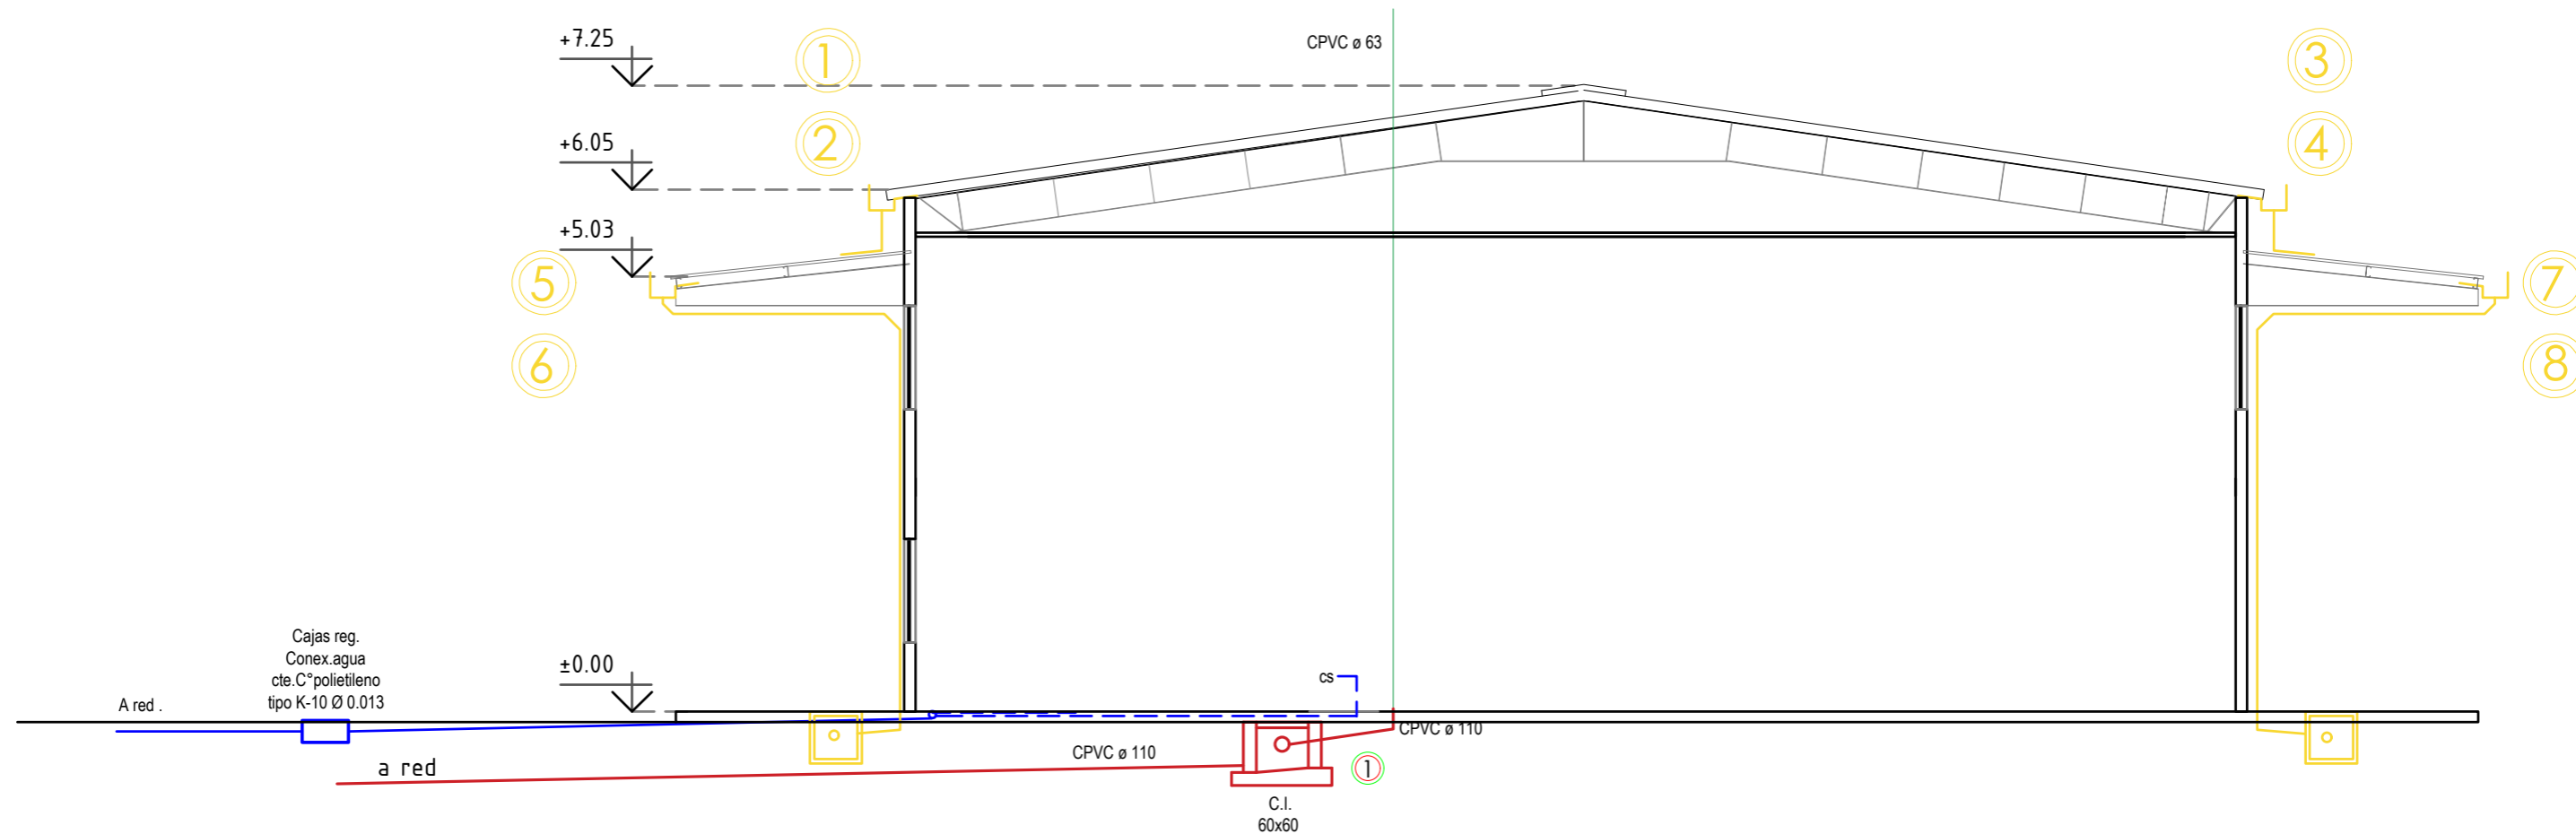


# CORTE B - B

ESCALA 1:100




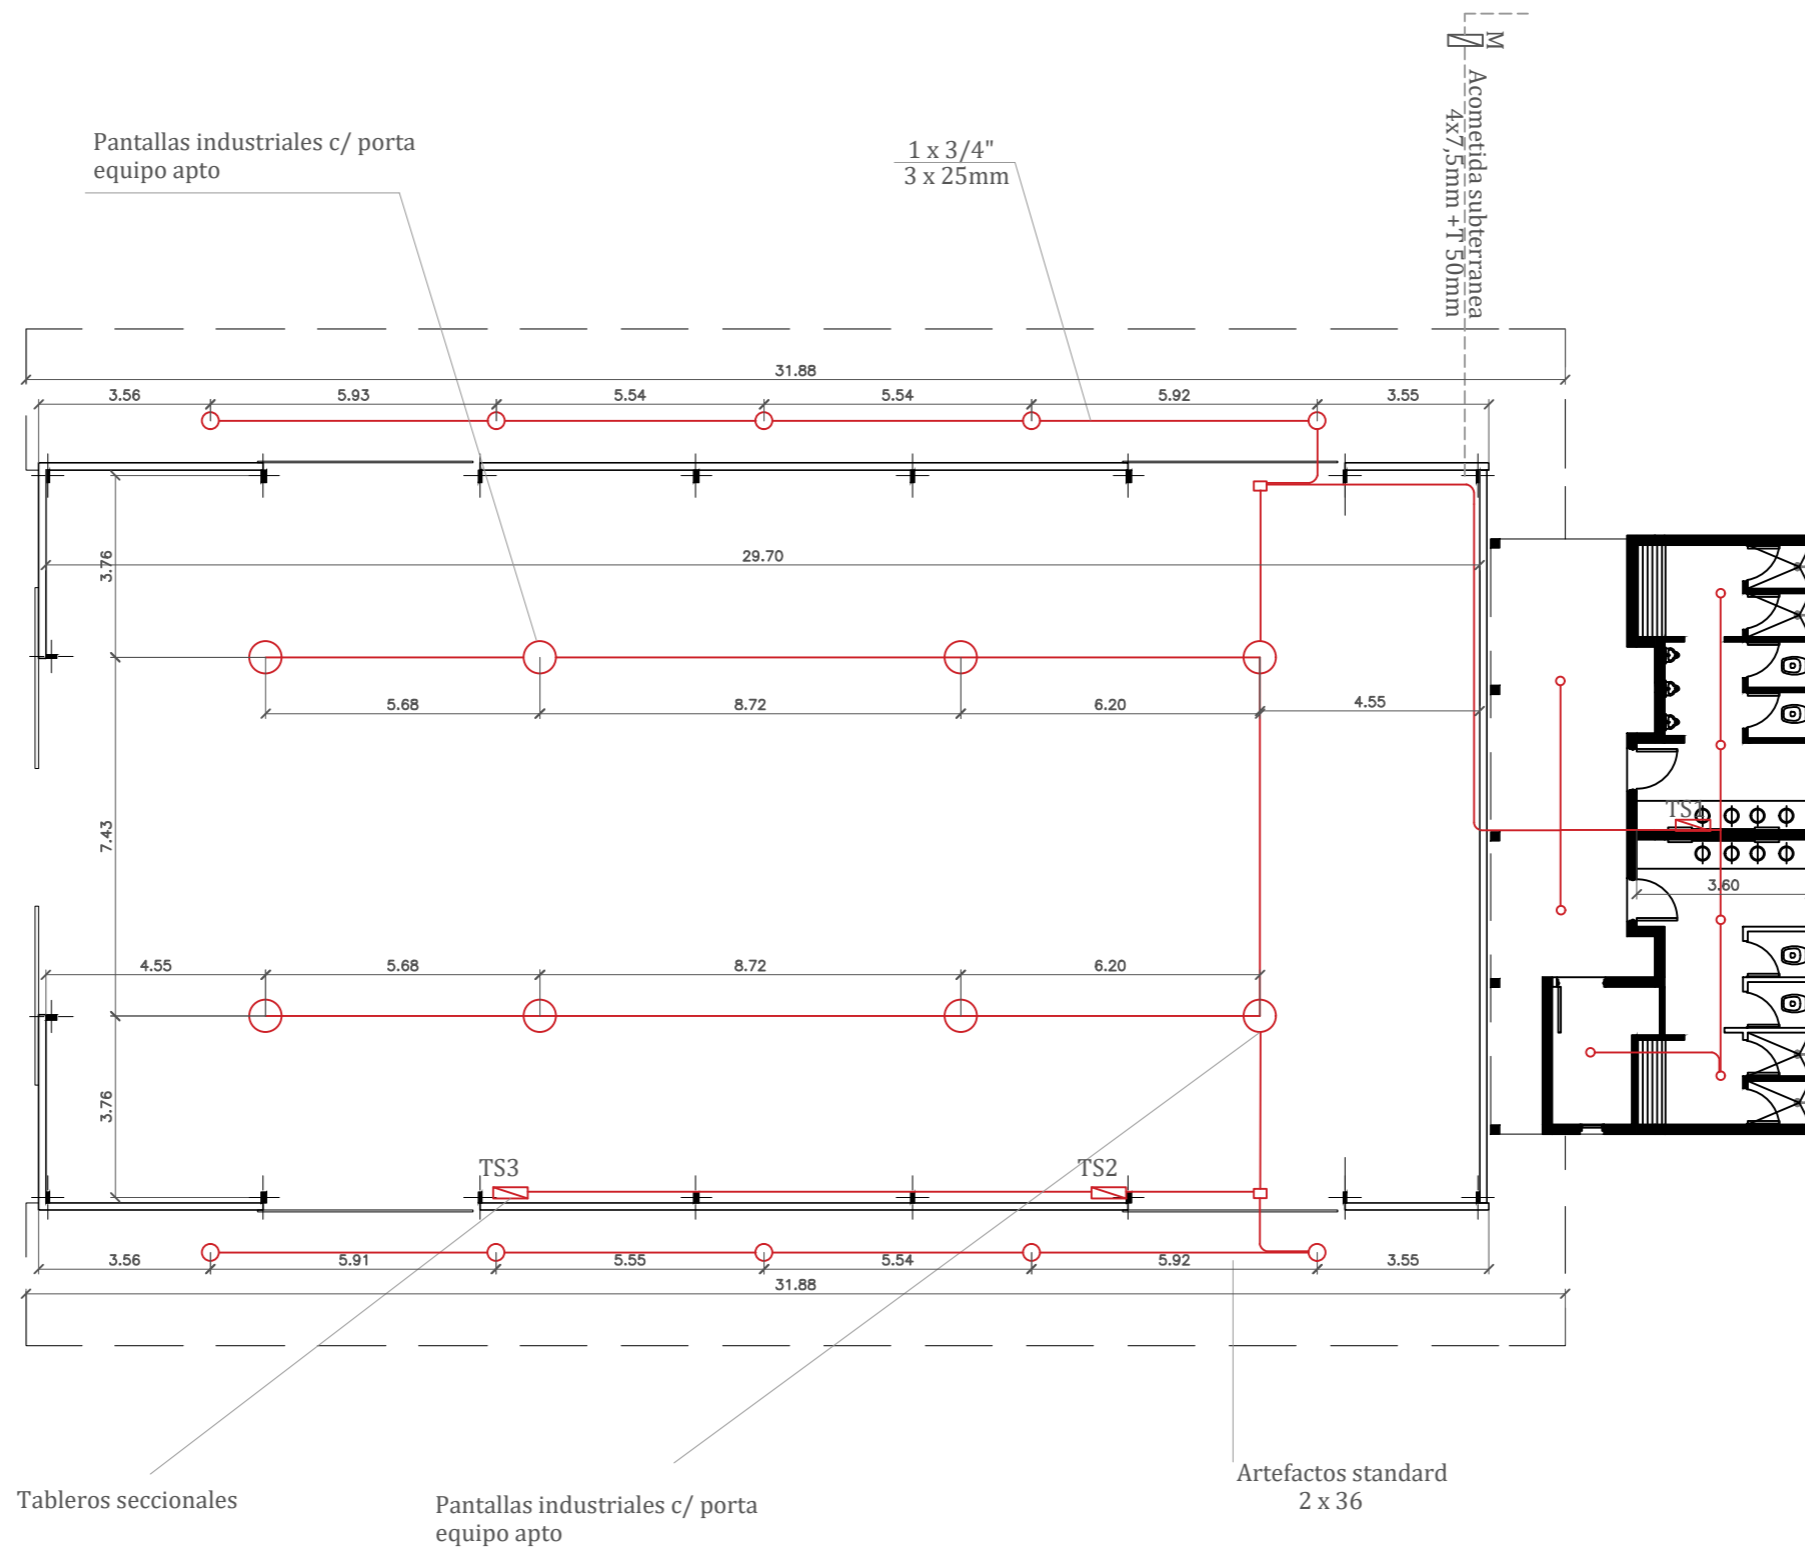

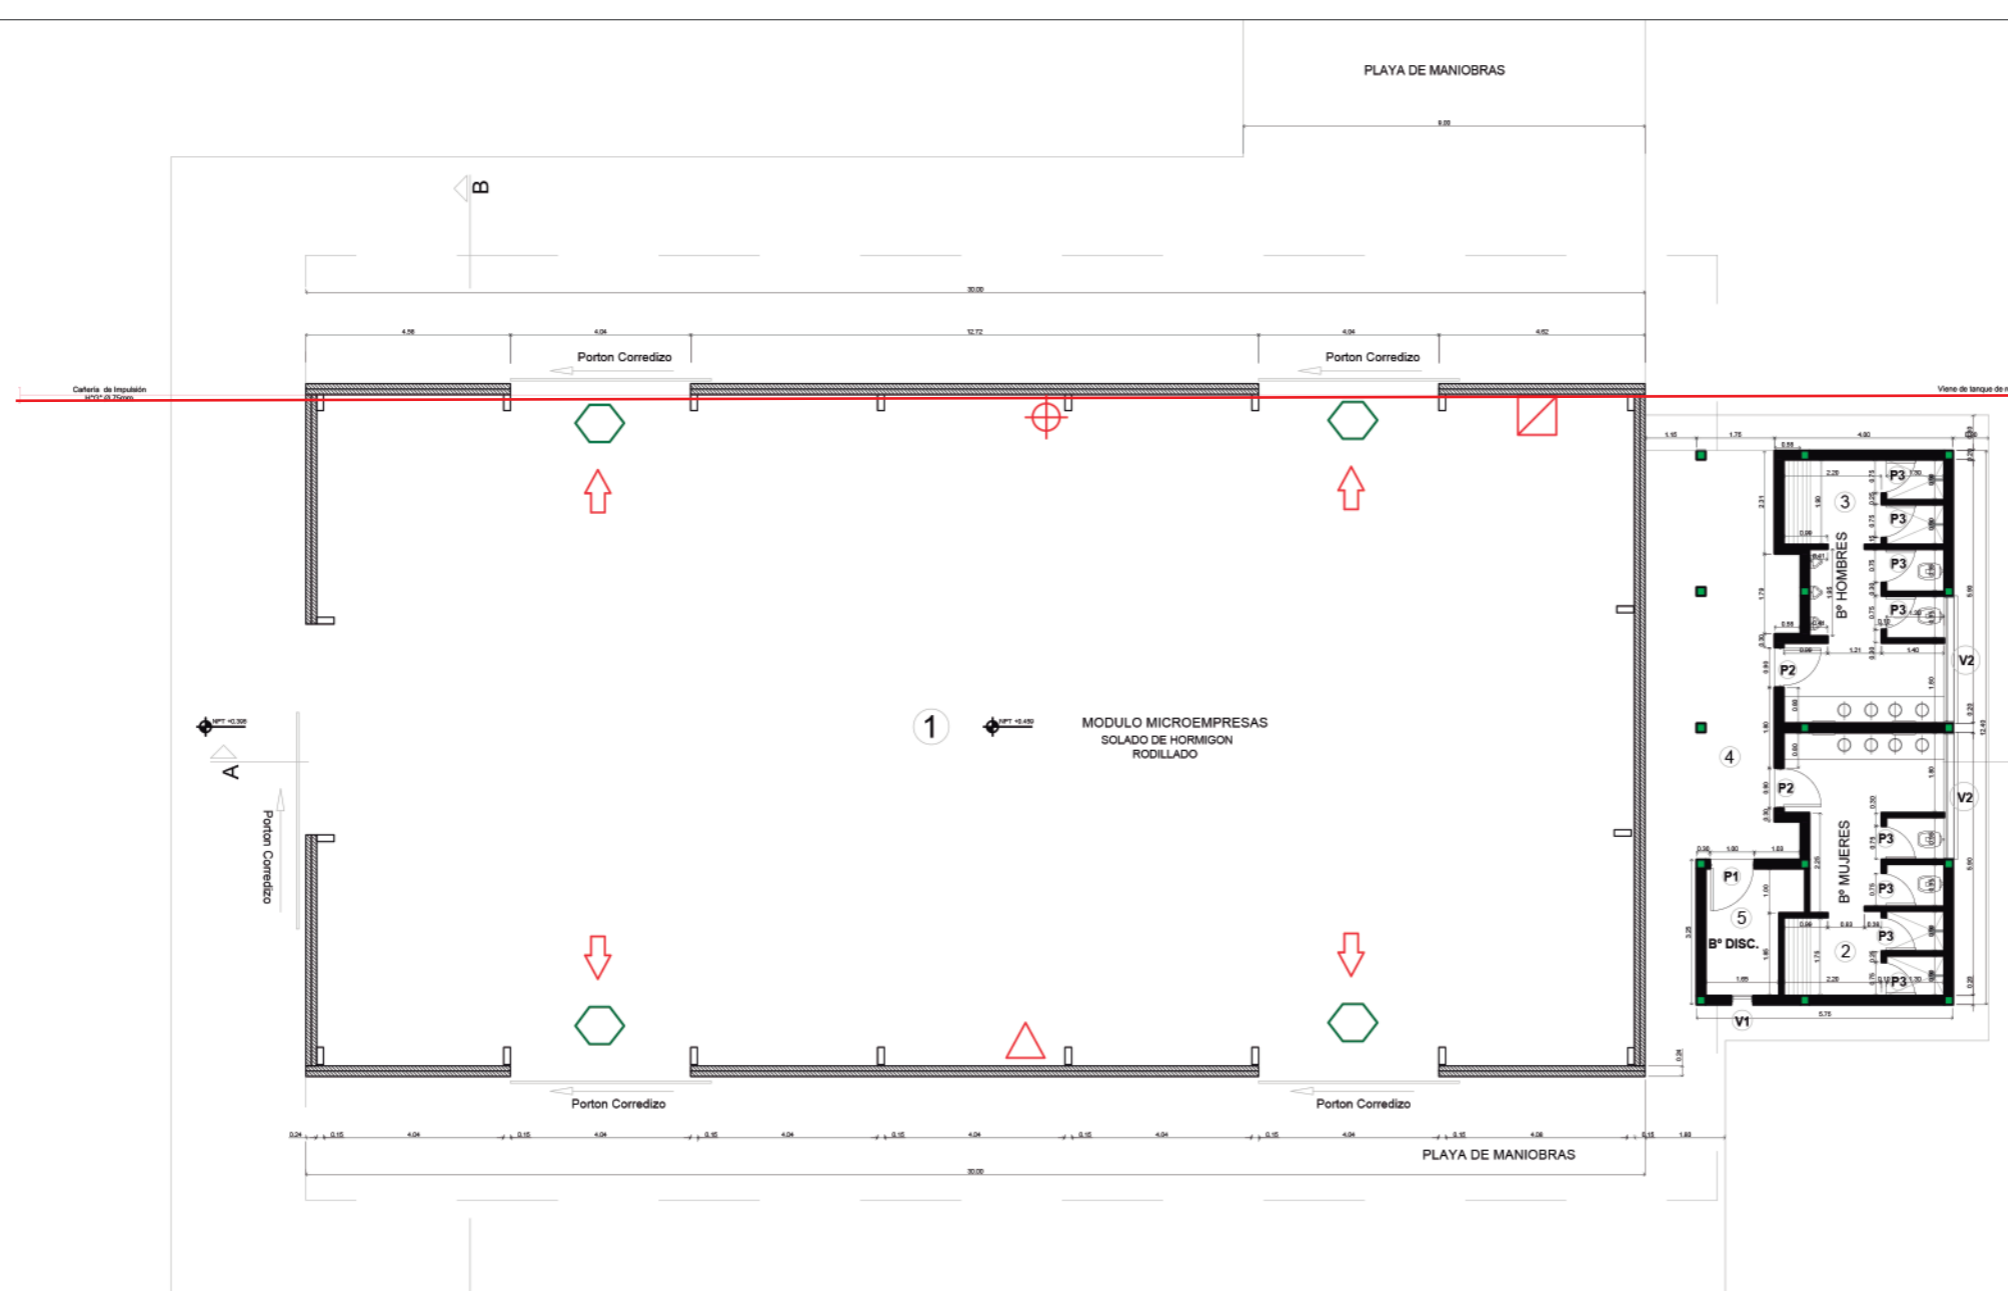


REFERENCIAS  
INSTALACION CONTRA INCENDIOS


- Hidrante completo en nicho  
Manguera 25mts (lanza c/ boquilla-pleno y lluvia)
- Luz de emergencia automatica
- Indicador luminoso salida de emergencia
- Matafuego polvo ABC 5KG
- Tablero de electricidad c/ corte total
- Boca de impulsión conexión storz o 63

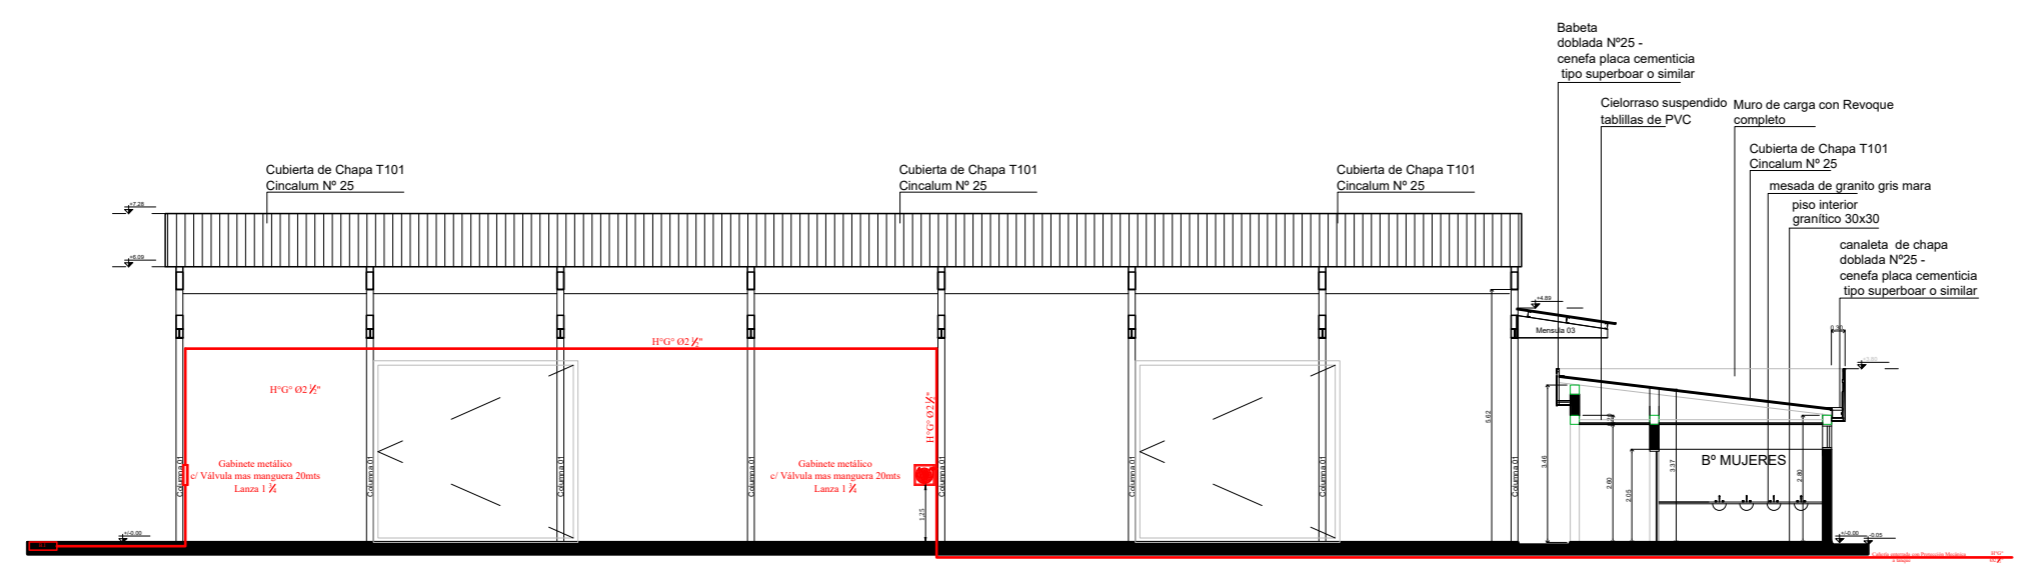


CORTE A-A

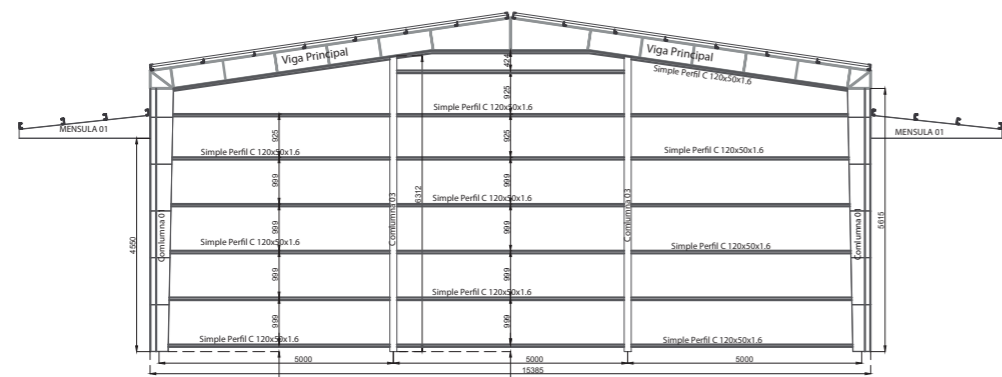


Vista Posterior - Estructura

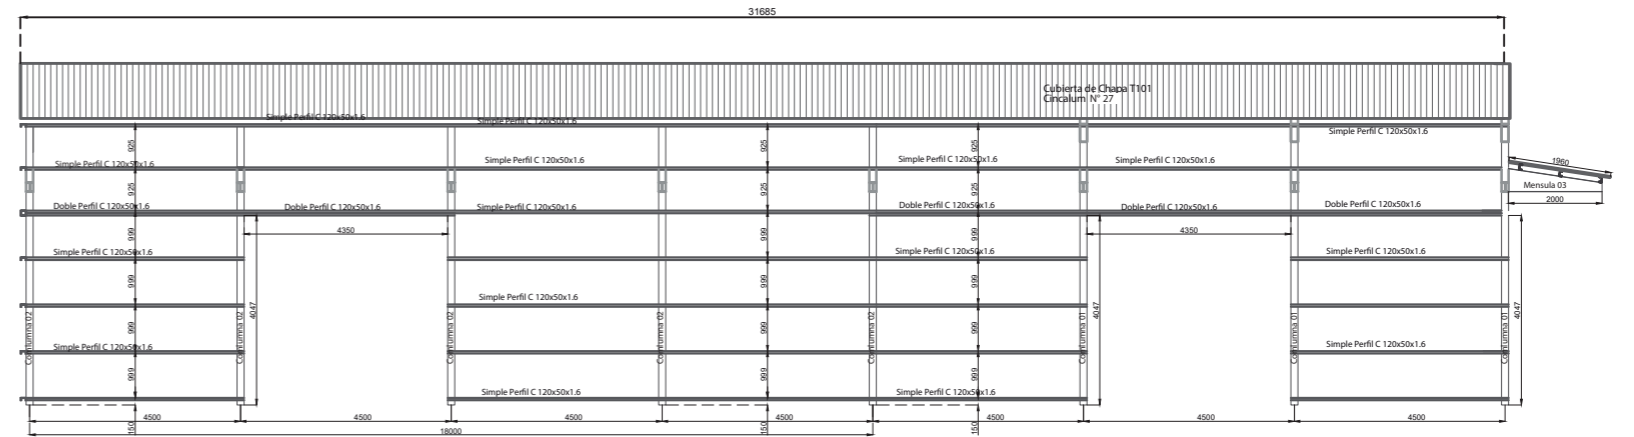



VISTA LATERAL - ESTRUCTURA

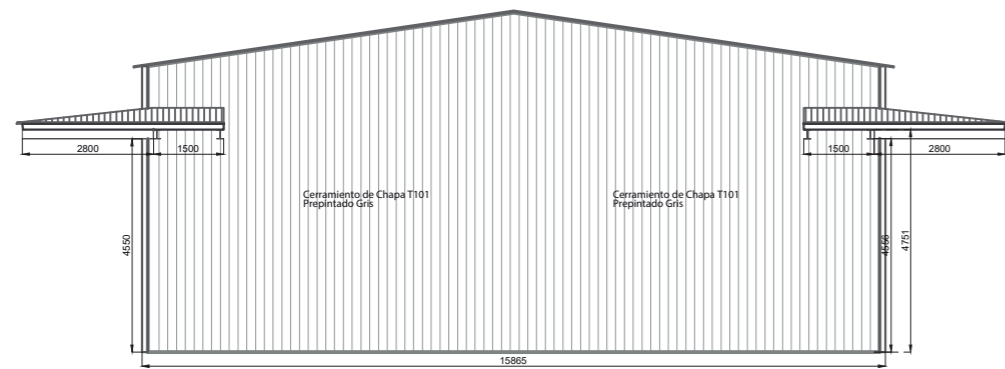


Vista Posterior


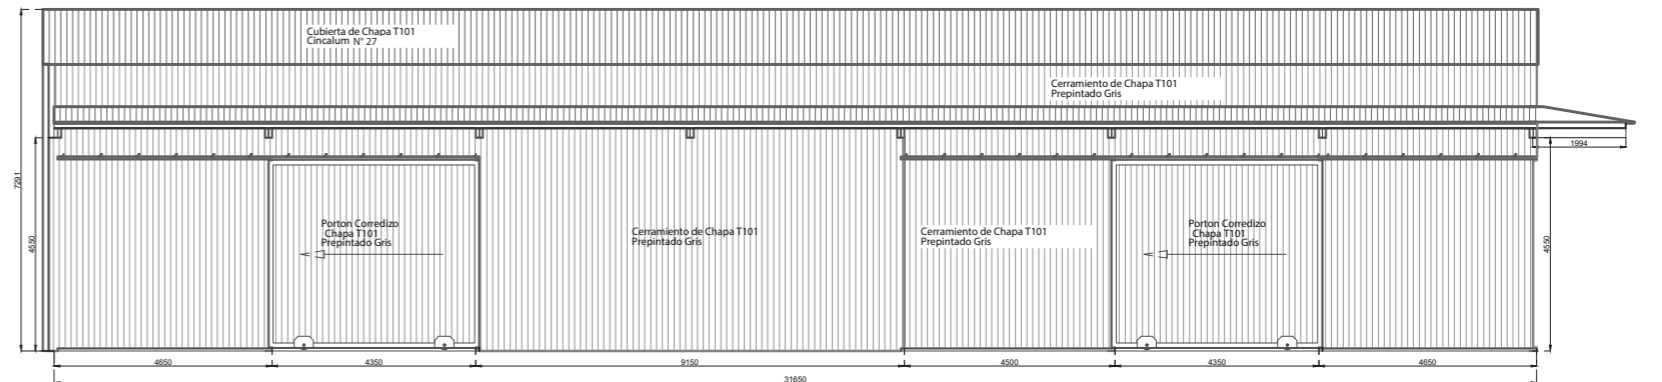


VISTA LATERAL -

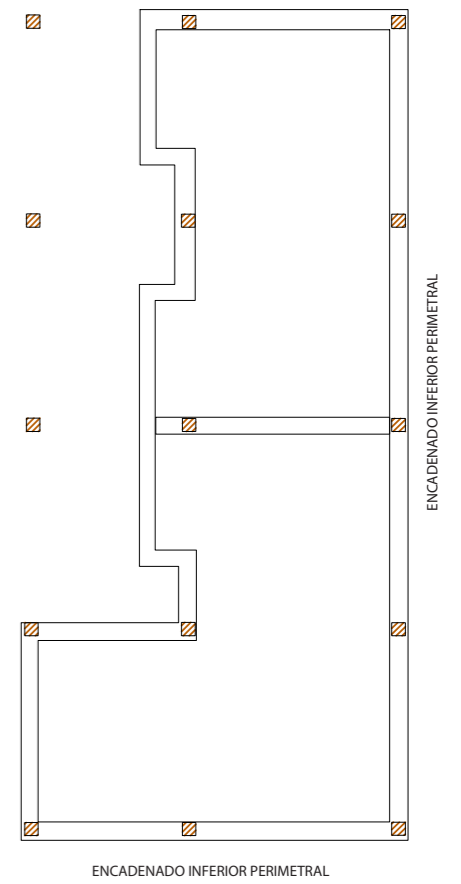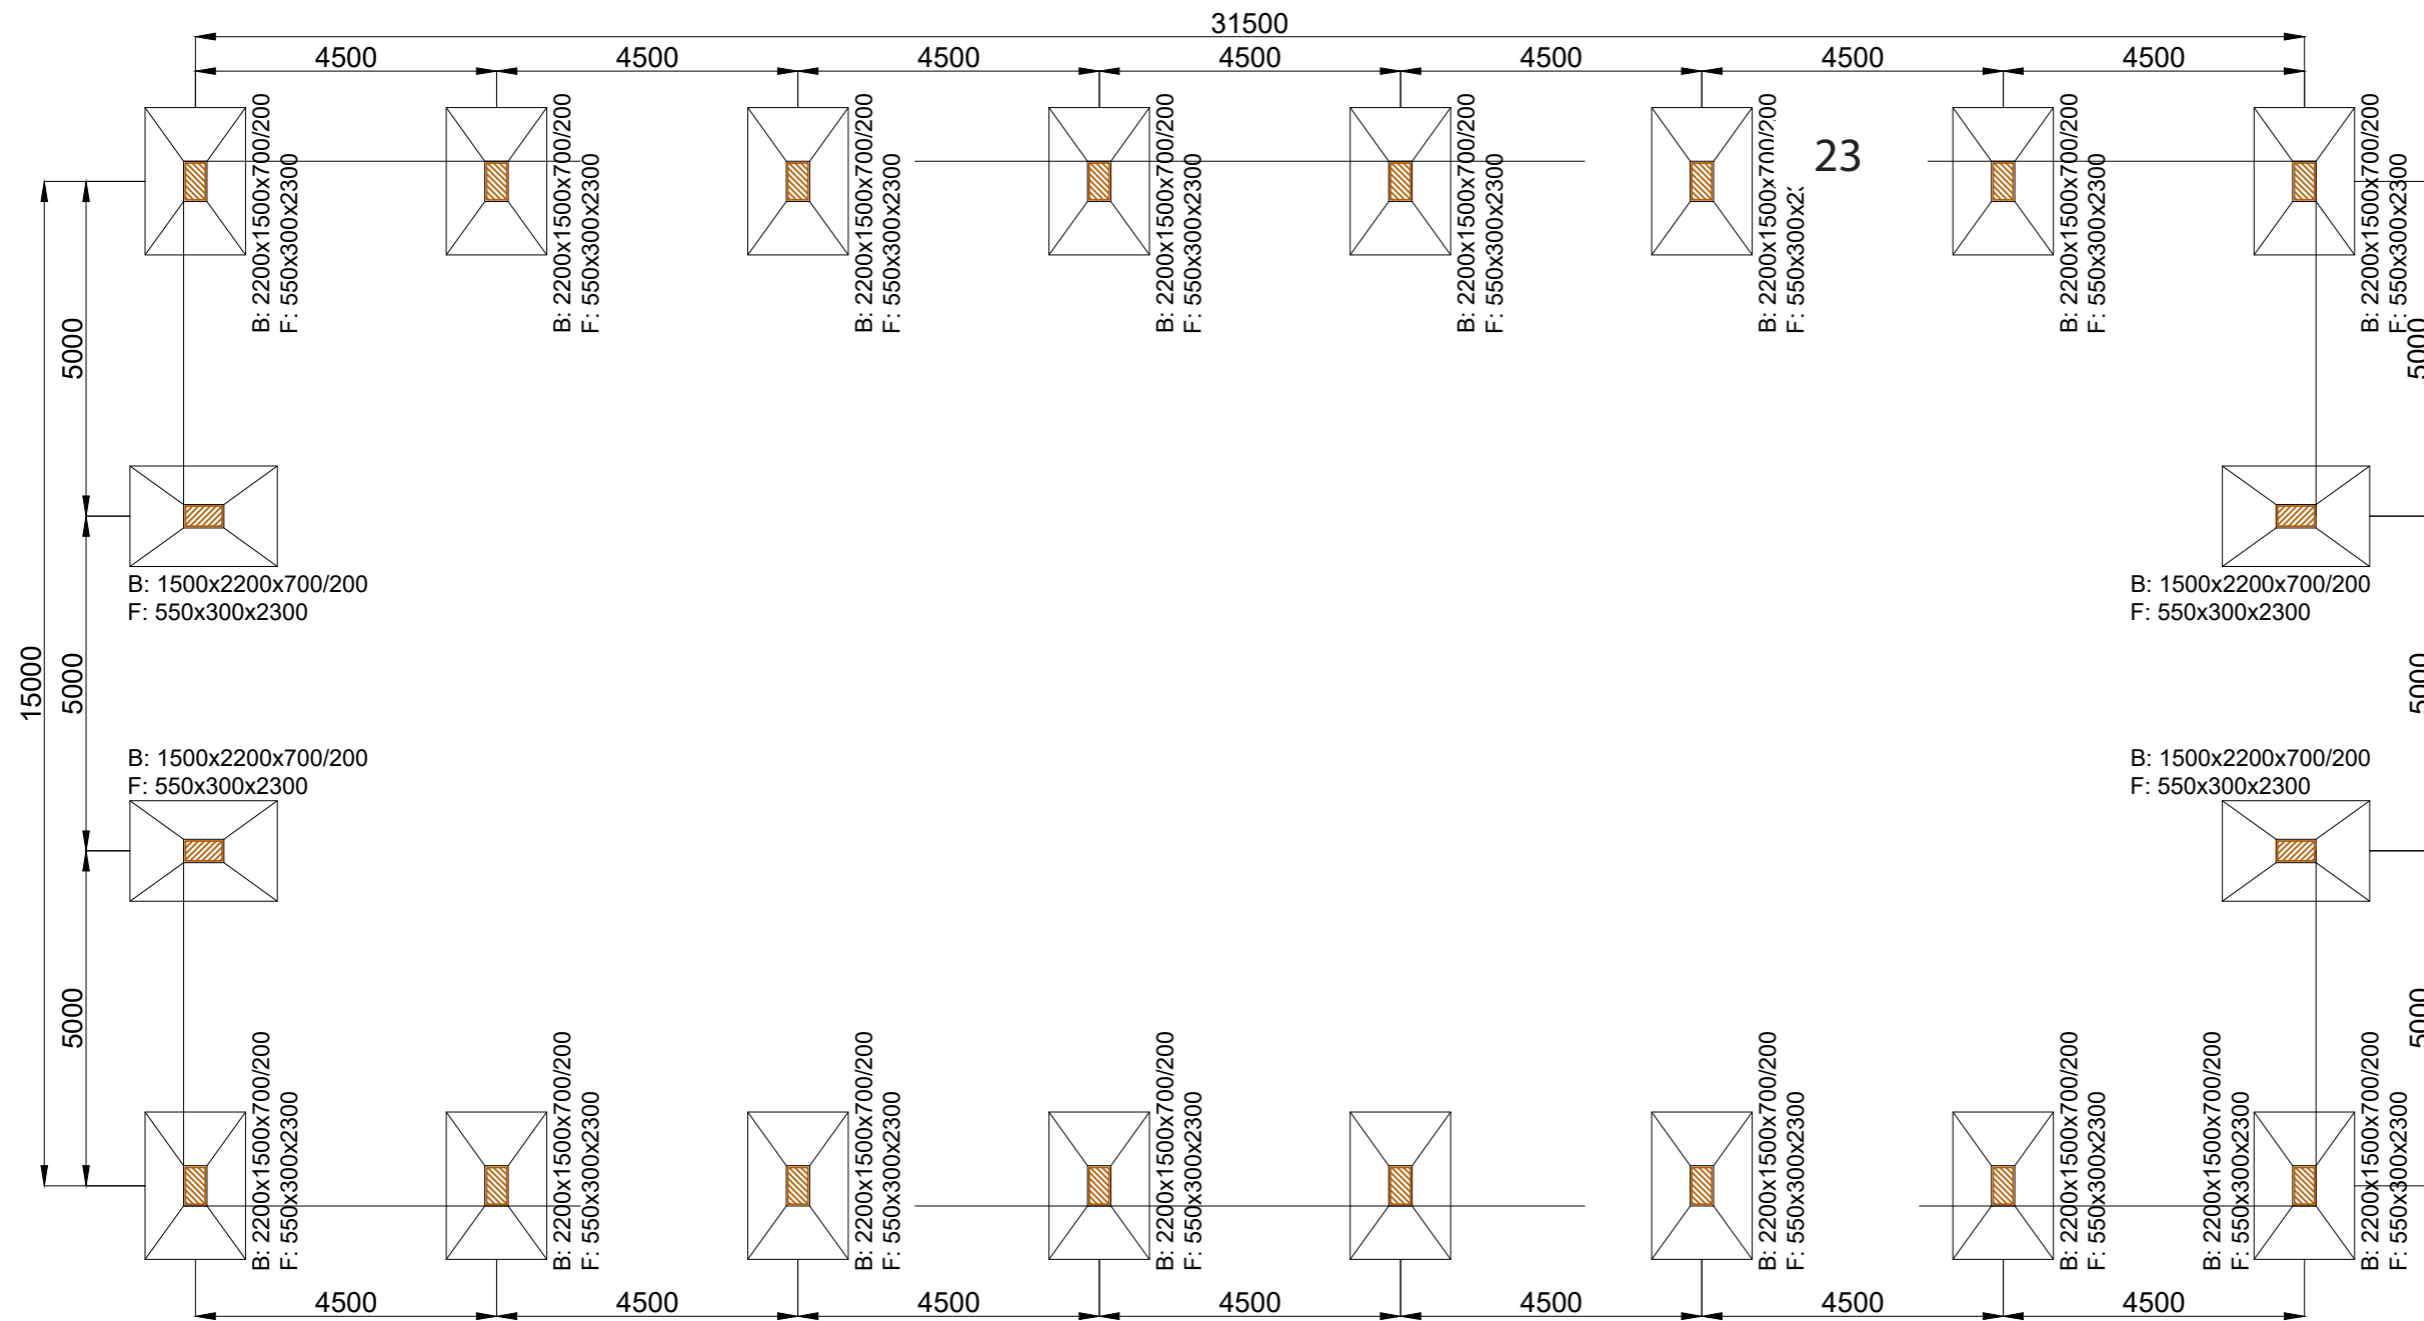


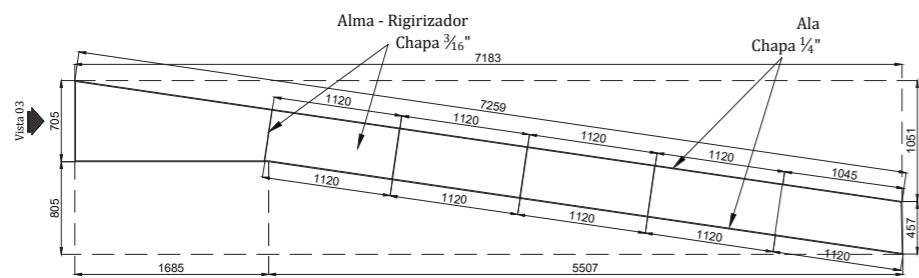


Viga Principal 02  
Cantidad: 2 Unidades

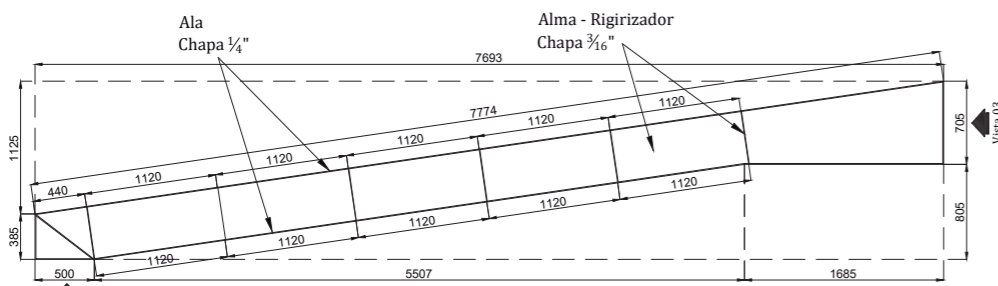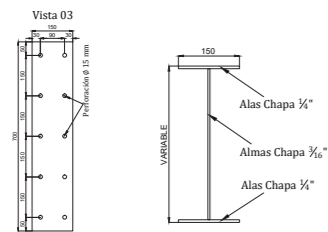


Viga Principal  
Cantidad: 34 Unidades

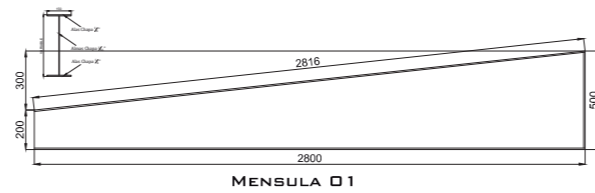


MENSULA 01

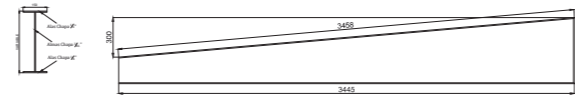



MENSULA 02

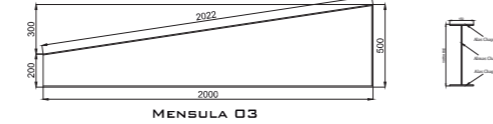


MENSULA 03

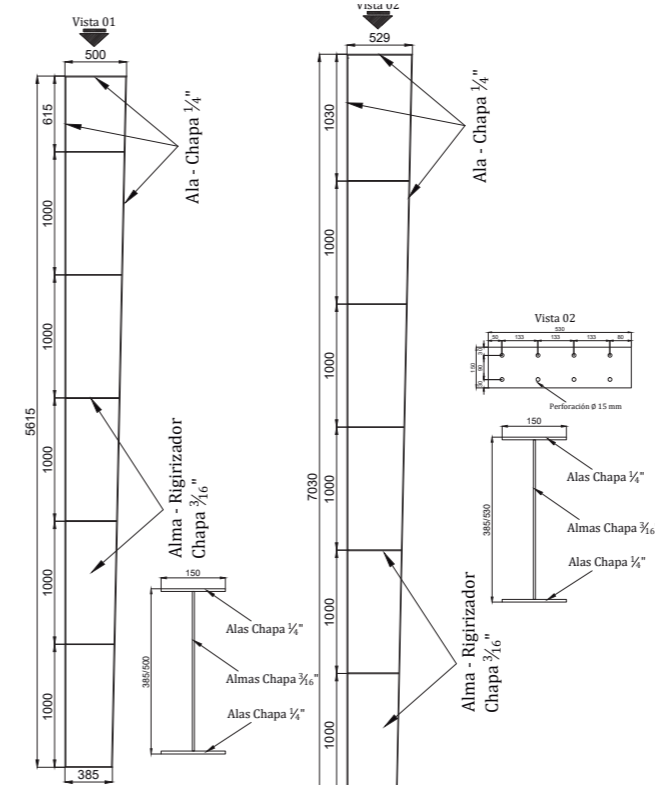


Columna 01  
Cantidad: 24 Unidades

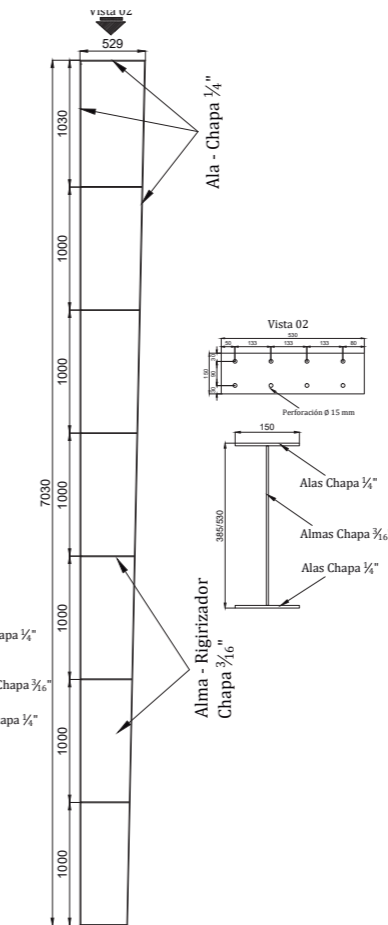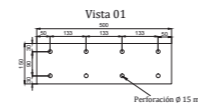


Columna 02  
Cantidad: 10 Unidades

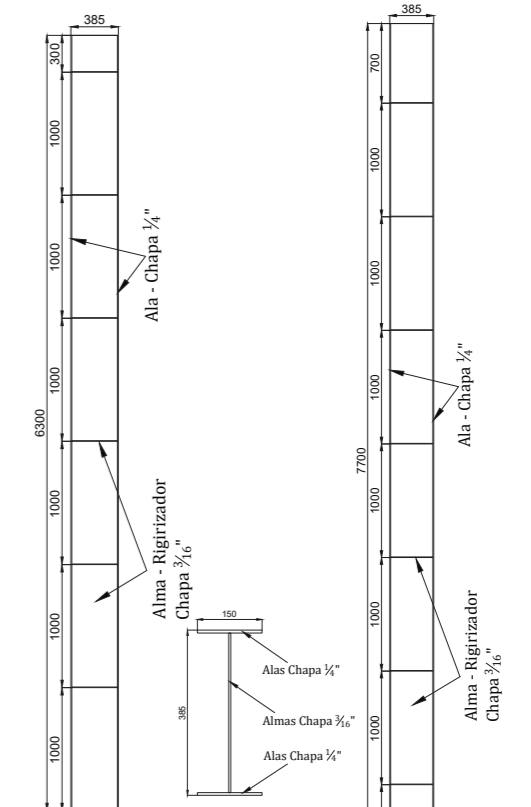


Columna 03  
Cantidad: 2 Unidades

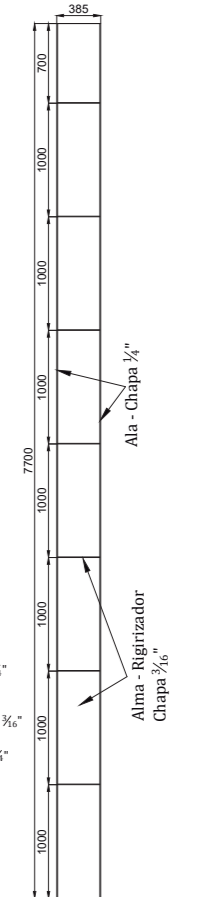


Columna 04  
Cantidad: 2 Unidades


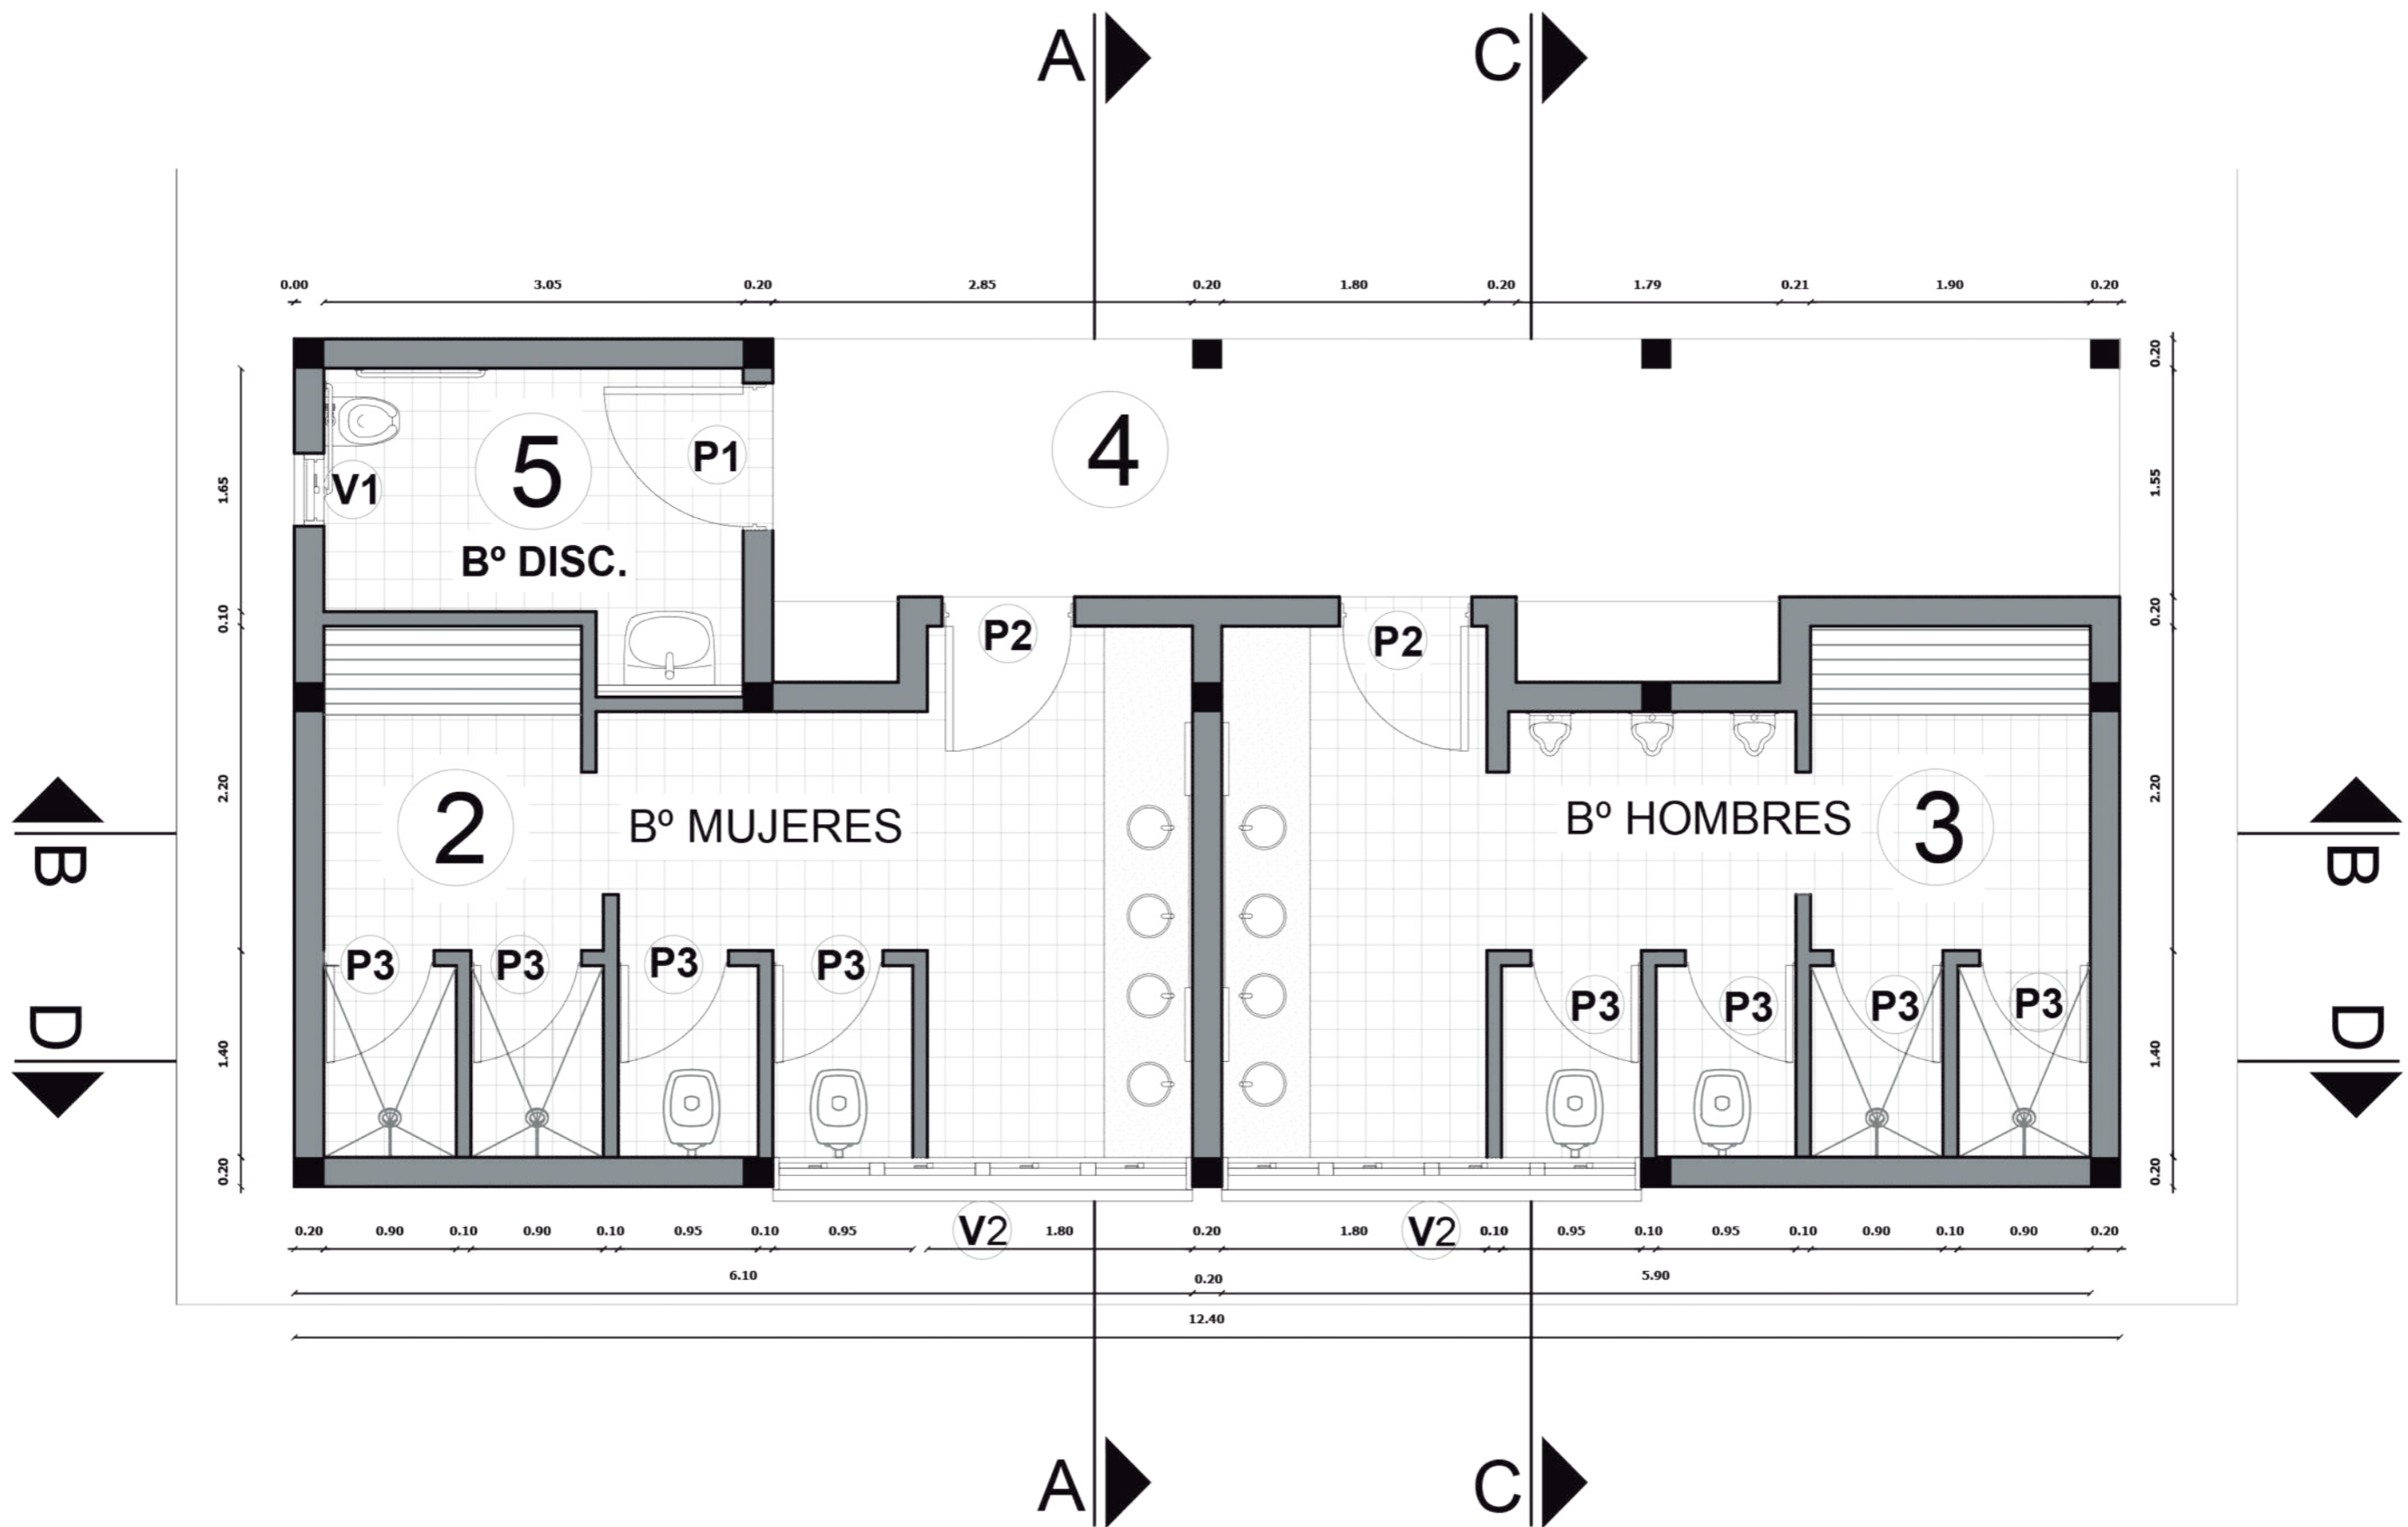


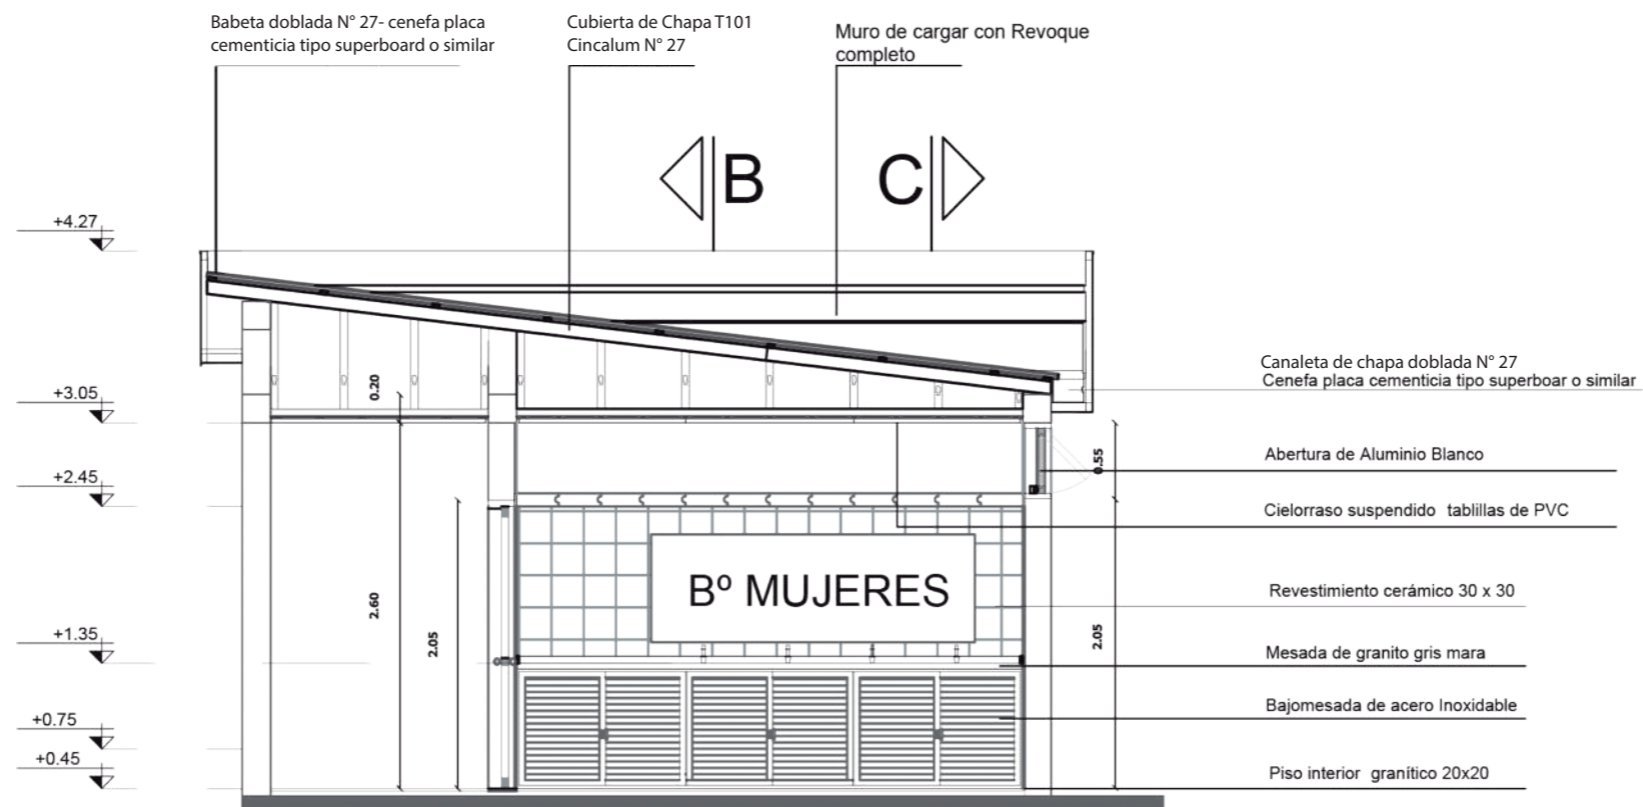


CORTE A-A

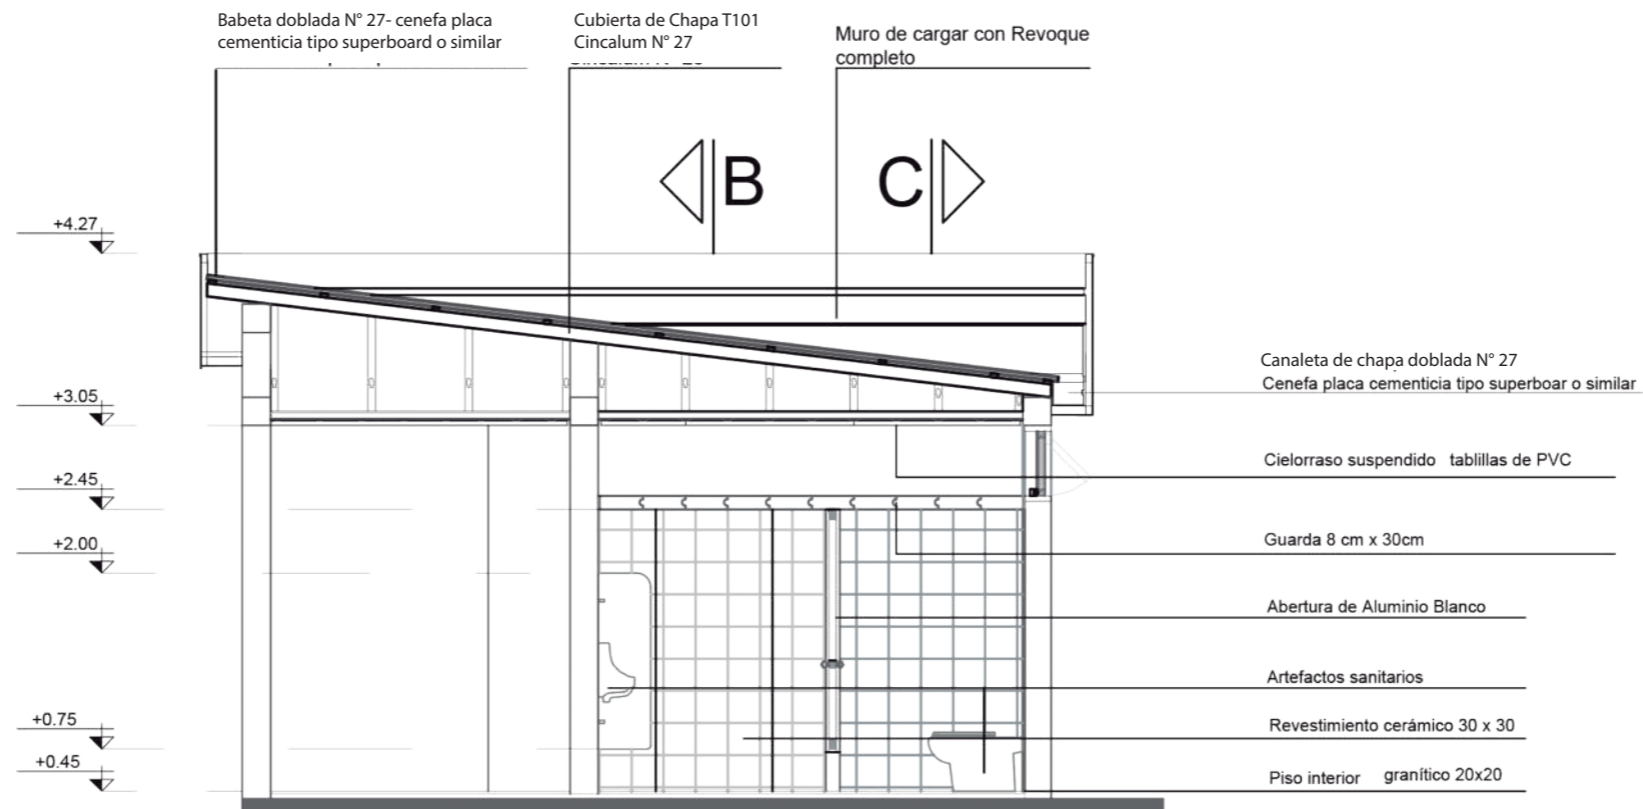


CORTE D-D

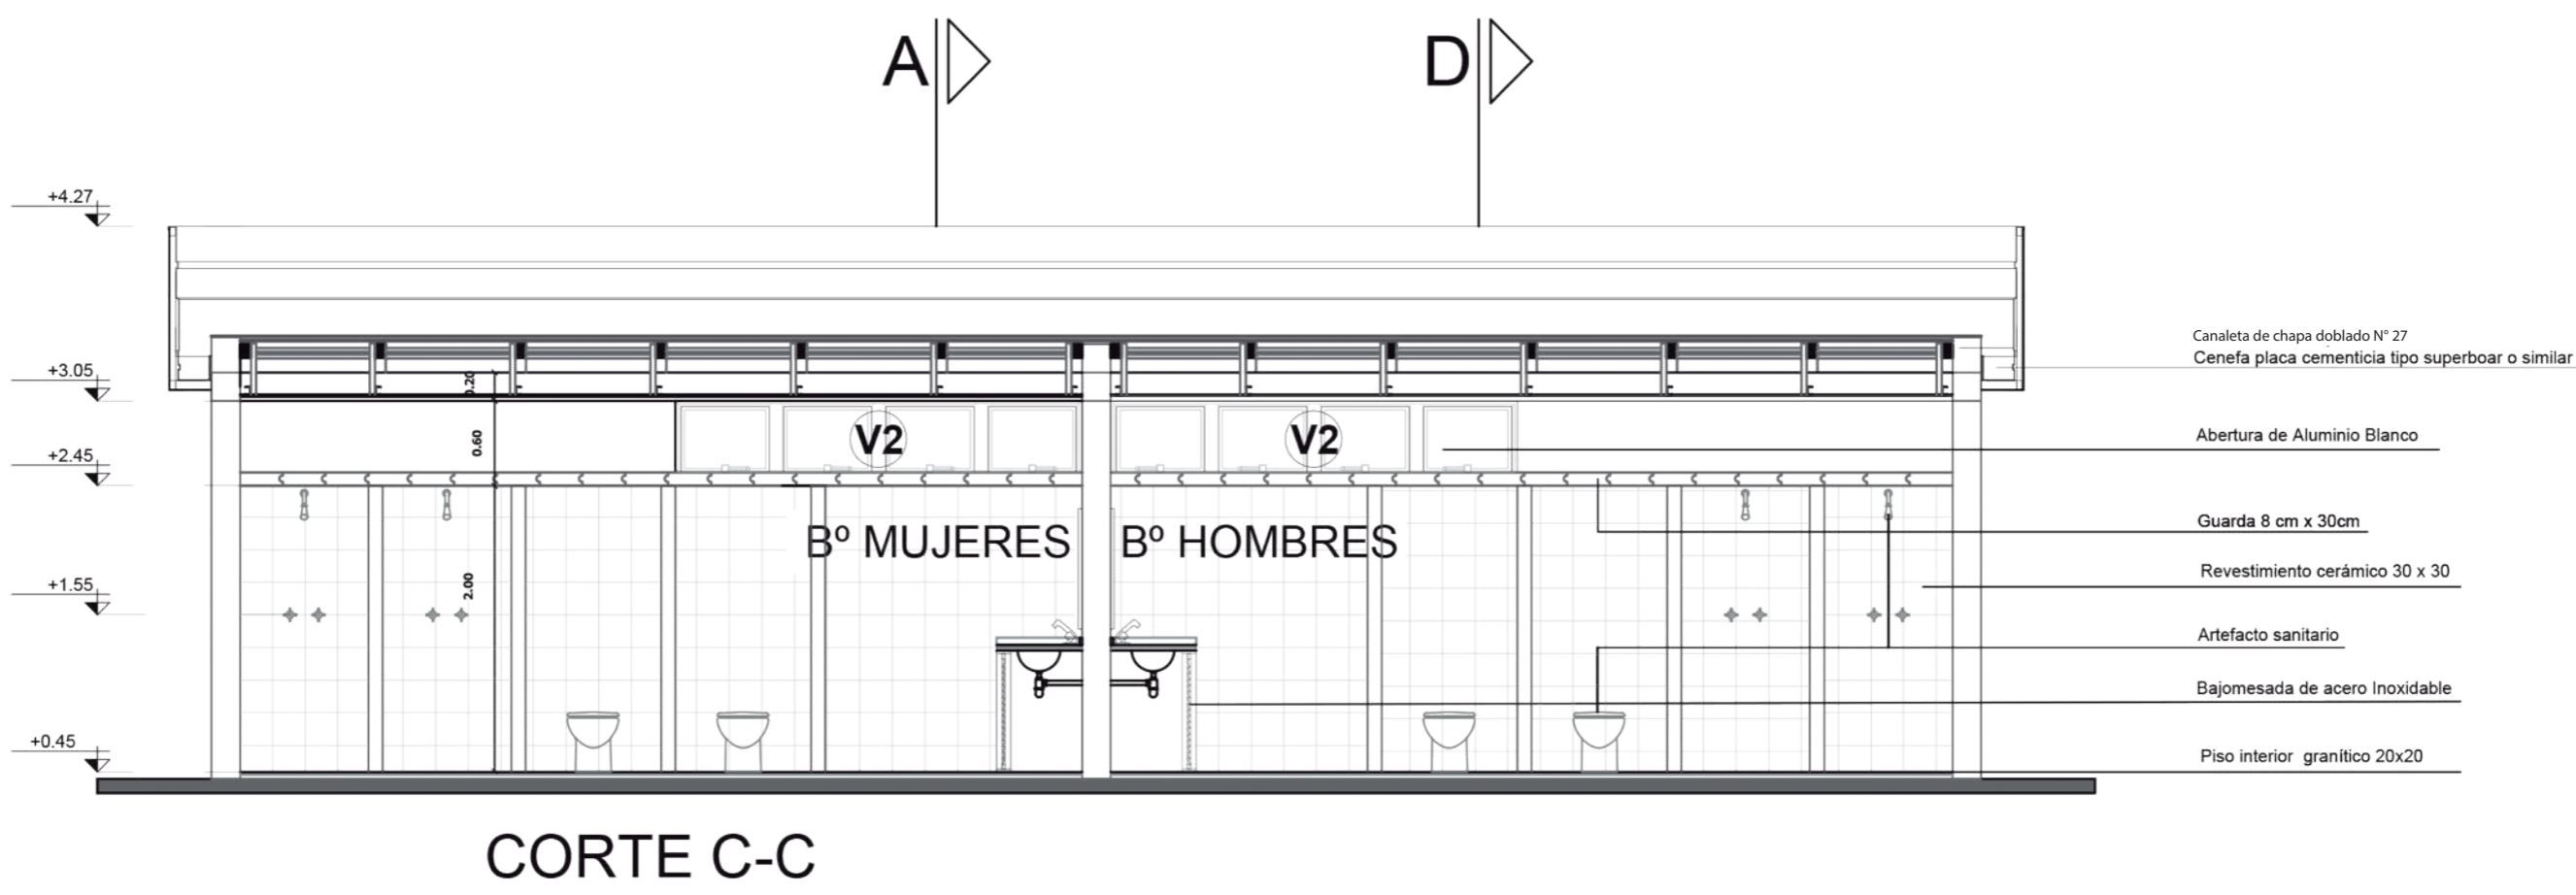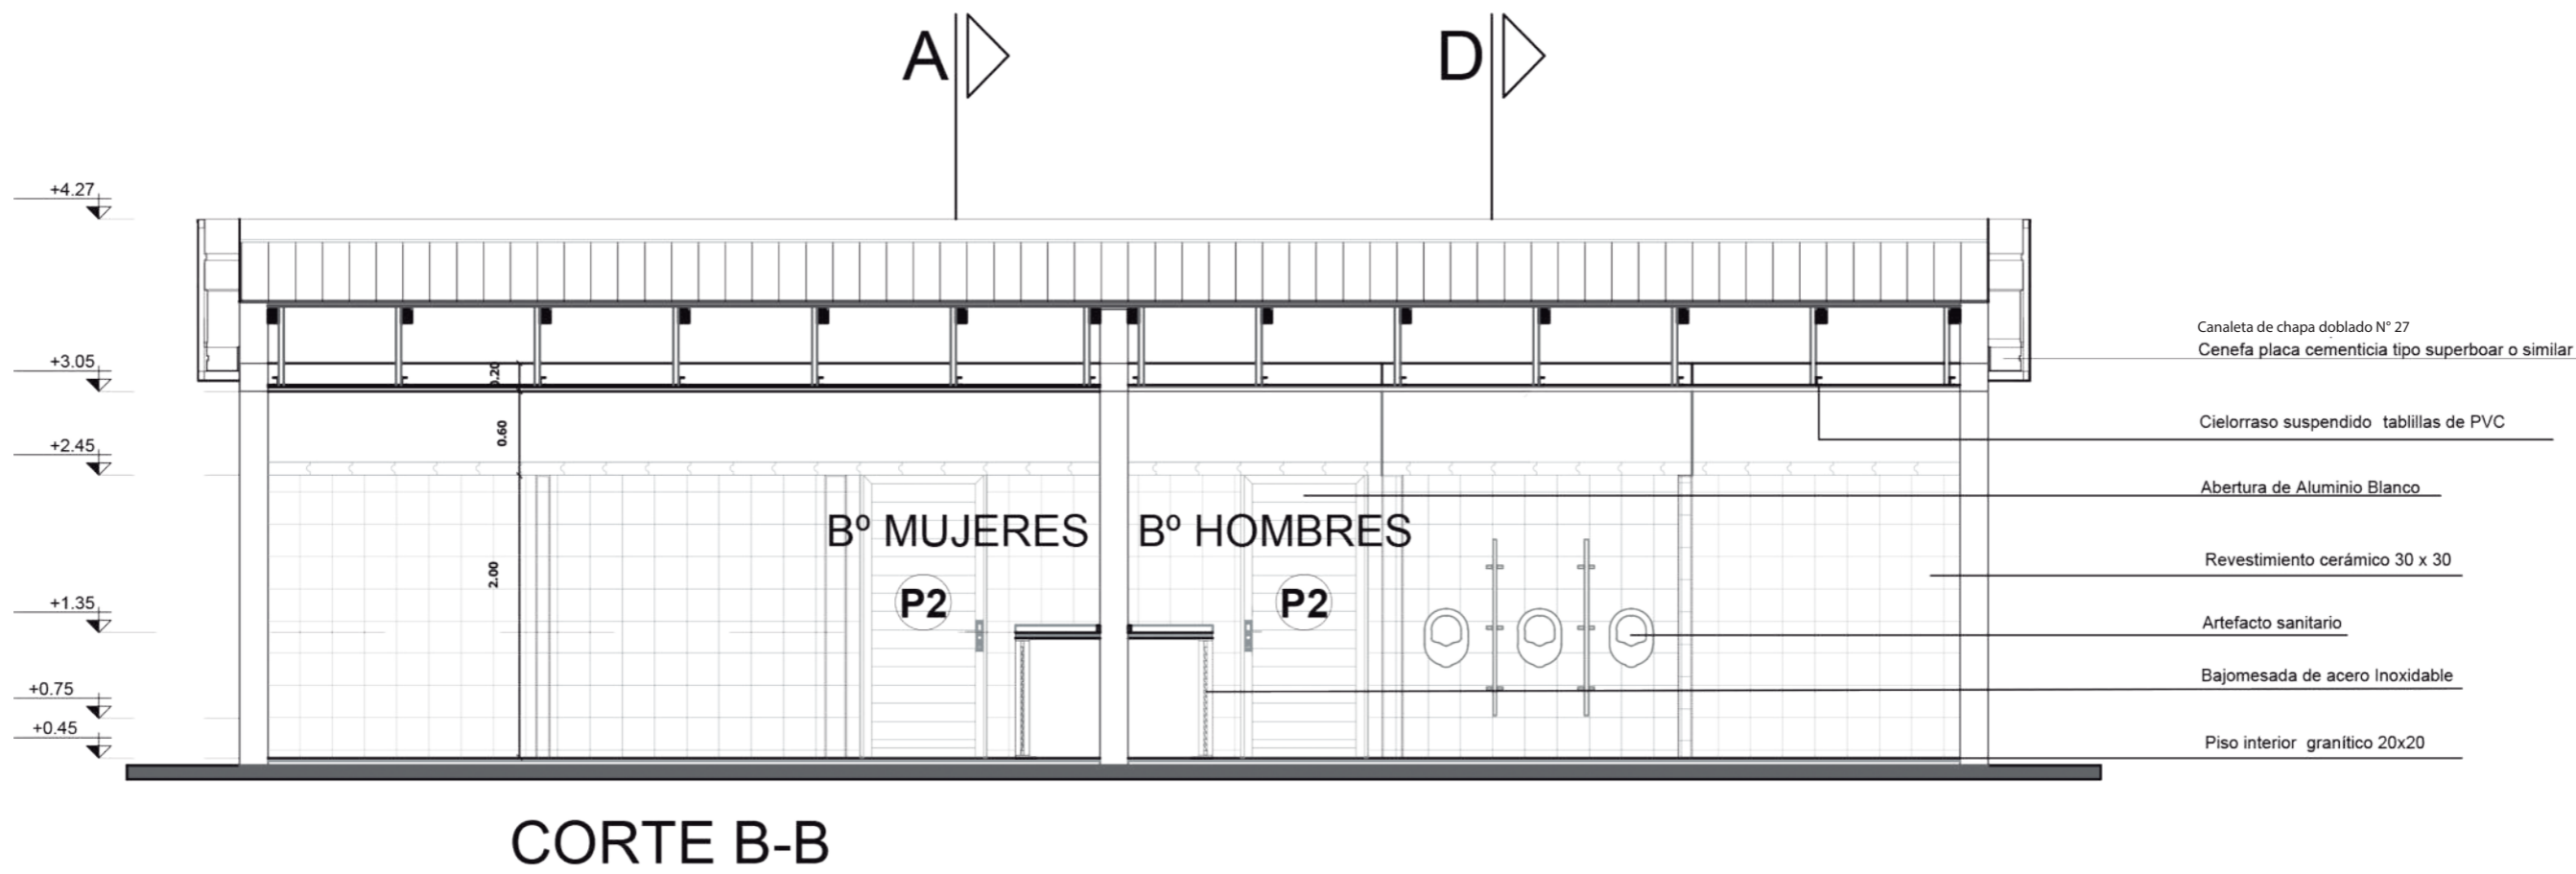




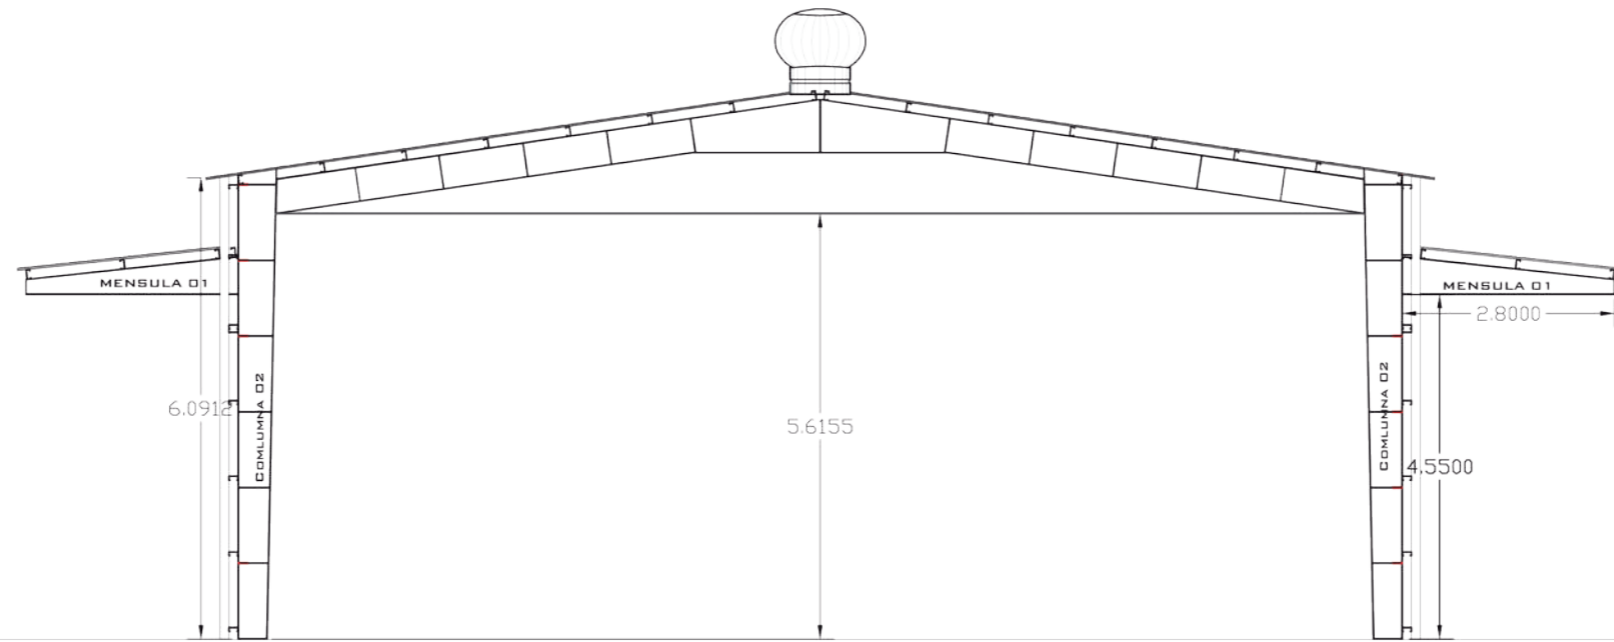

CORTE B-B

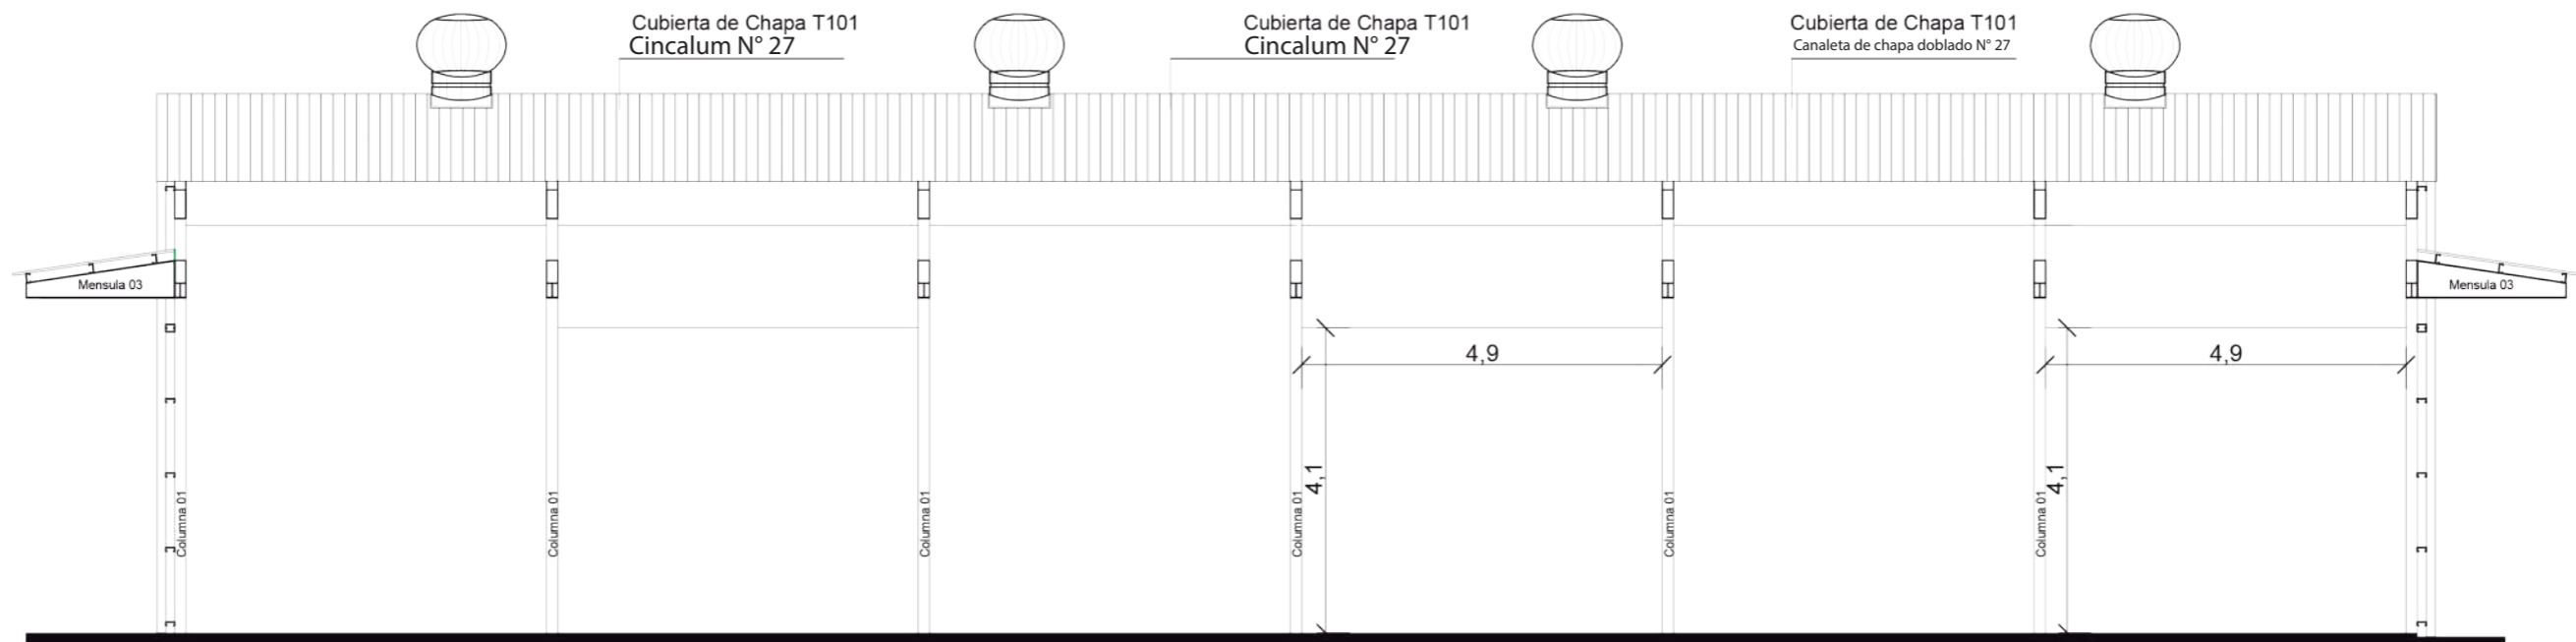

CORTE A-A

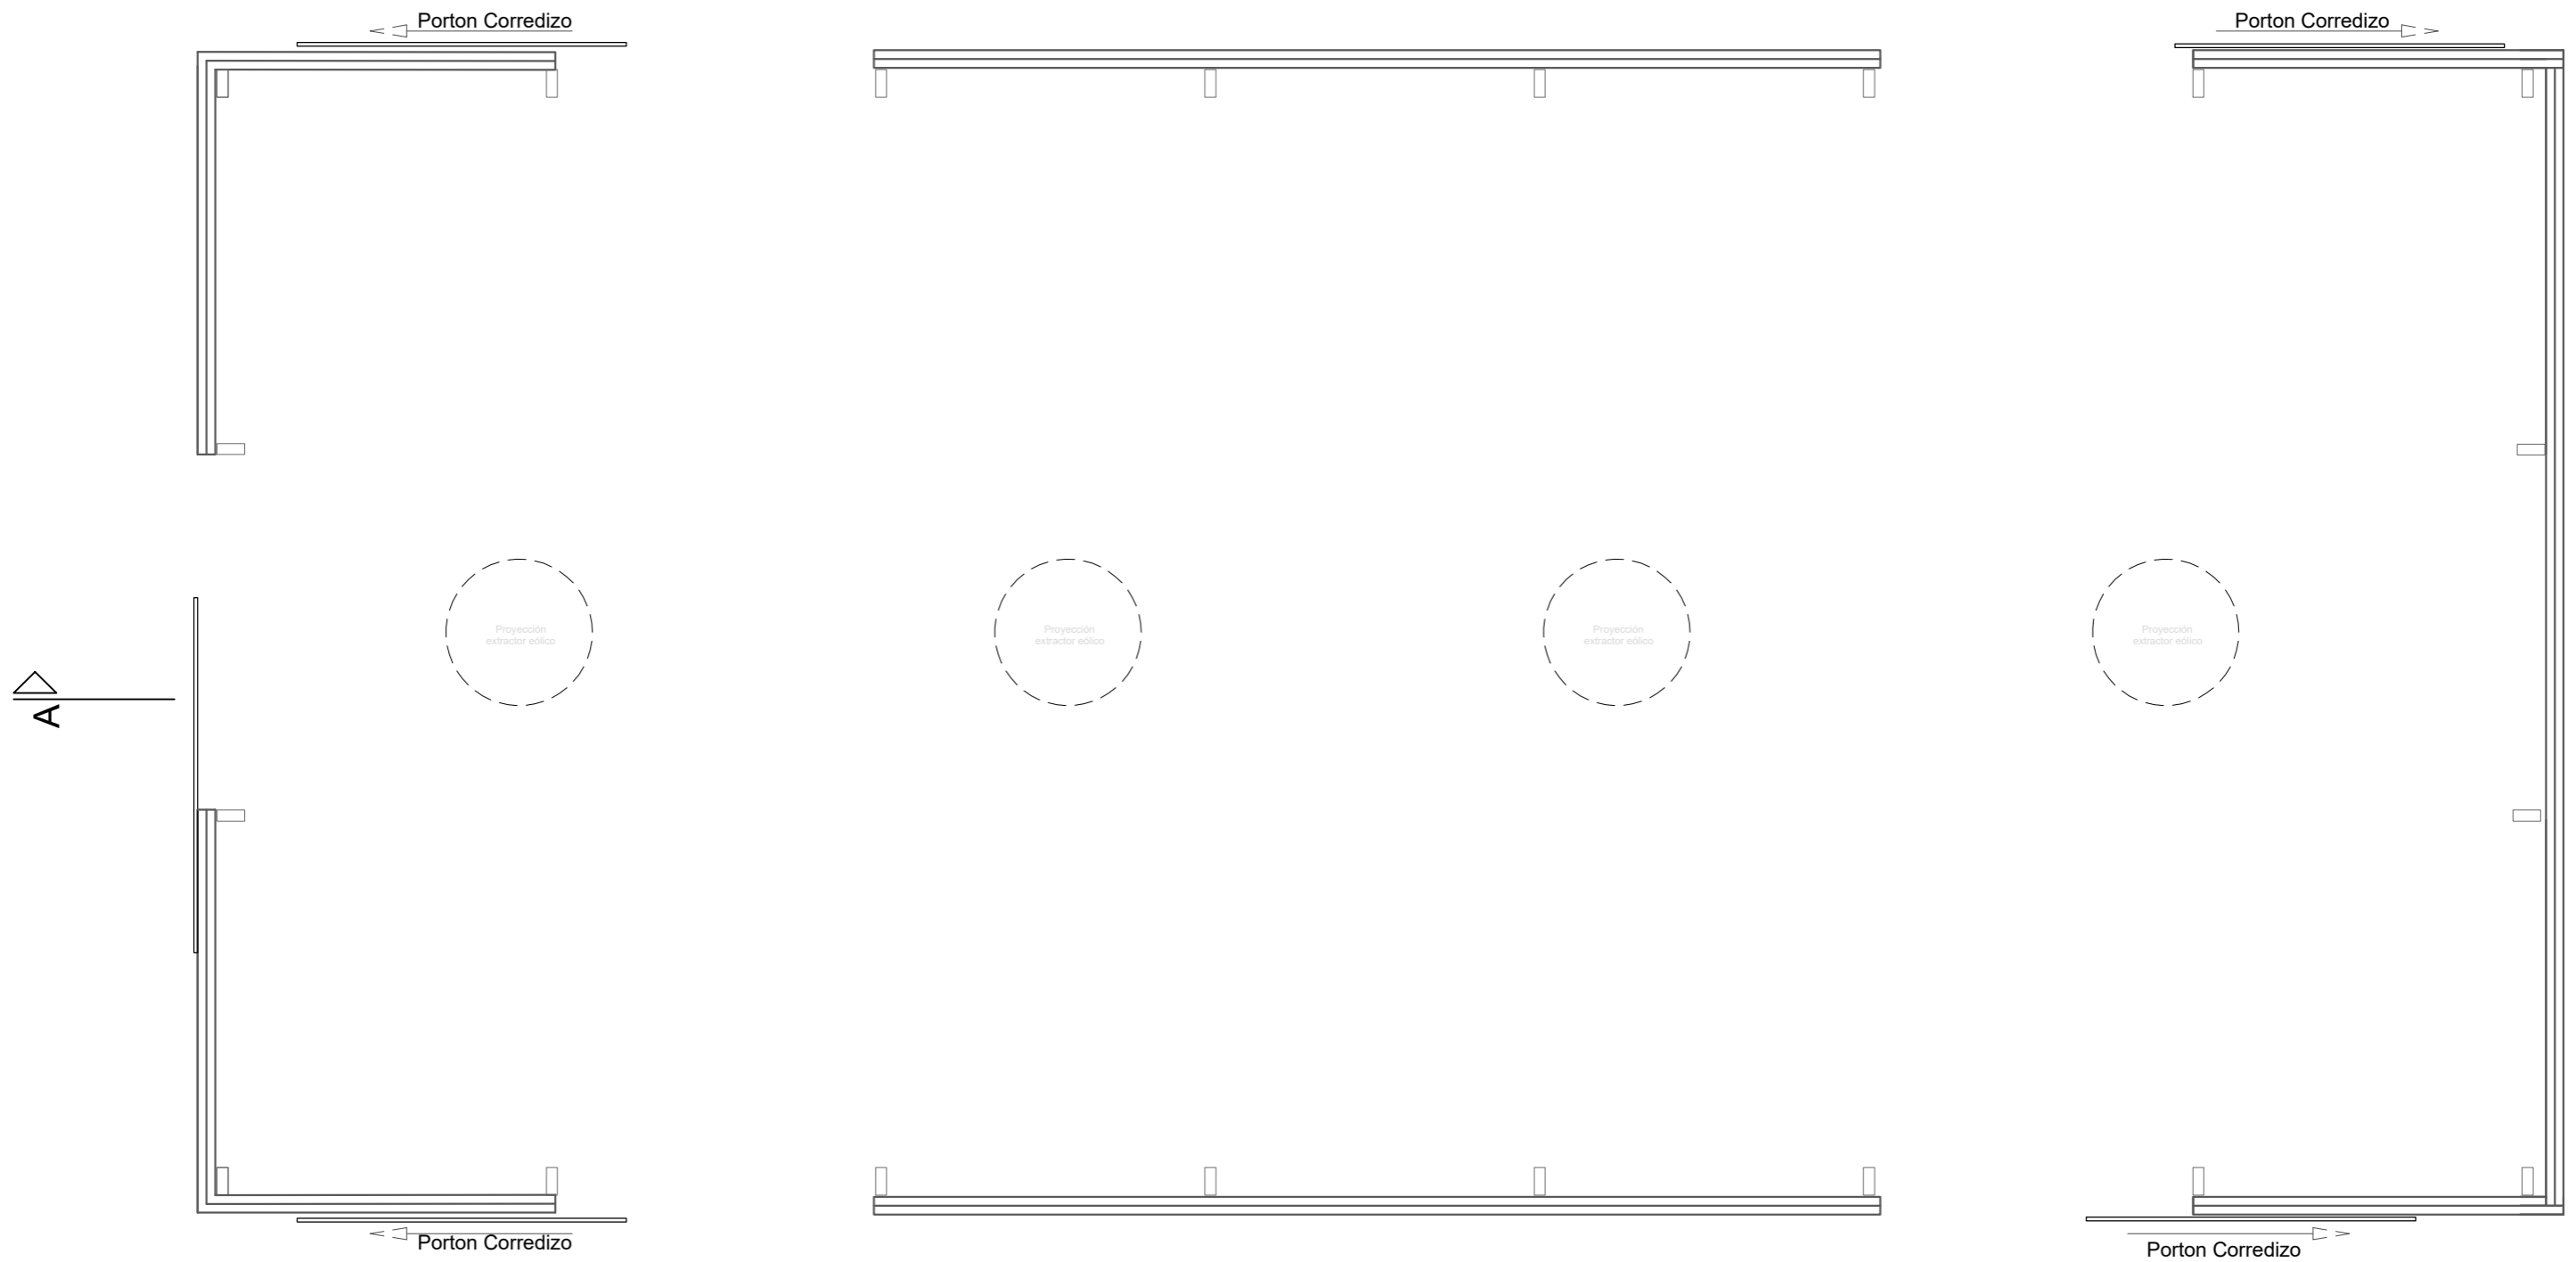

**OT**  
P I I P

**OBRA:**  
NAVES PYMES

**UBICACIÓN:** PARQUE INDUSTRIAL Y DE LA INNOVACIÓN DE POSADAS

**PLANO:** VENTILACIÓN  
PLANTA


**N°** 20

PLANILLA ILUMINACIÓN Y VENTILACIÓN										
N°	DESIGNACION	ÁREA	ILUMINACION			VENTILACION			DIMENSIONES	Observaciones
			COEF.	NEC.	PROY.	COEF.	NEC.	PROY.		
1	Baño disc.	5.28	10	0.53	0.275	1/3	0.17	0.275	0.50 x 0.55	0.50 x 0.55
2	Baño mujeres	19.83	10	1.98	1.567	1/3	0.66	1.567	2.85 x 0.55	2.85 x 0.55
3	Baño hombres	19.86	10	1.96	1.567	1/3	0.65	1.567	2.85 x 0.55	2.85 x 0.55
3	Galpón Industrial	19.86	10	1.96	1.567	1/3	0.65	1.567	2.85 x 0.55	2.85 x 0.55


PLANILLA DE CARPINTERIAS										
DESIGNACION	P1		P2		P3		V1	V2		
<b>ESQUEMA EN VISTA</b>										
<b>ESQUEMA EN PLANTA</b>	Interior Exterior		Interior Exterior		Interior Exterior		Interior Exterior	Interior Exterior		
<b>CANTIDAD</b>	Izquierda 0	Derecha 1	Izquierda 1	Derecha 1	Izquierda 4	Derecha 4	CANTIDAD 1	CANTIDAD 2		
<b>UBICACION</b>	SANITARIO DISC.		SANITARIOS HOMBRES - MUJERES		SANITARIOS HOMBRES - MUJERES		SANITARIO DISC.	SANITARIOS HOMBRES - MUJERES		
<b>TIPO</b>	1 Hoja de Aluminio Batiente de Batidor y Tablero		1 Hoja de Aluminio Batiente de Batidor y Tablero		1 Hoja de Aluminio Batiente de Batidor y Tablero		Ventilador de Aluminio 1 Hojas tipo Banderola con Paños de Vidrio	Ventilador de Aluminio 4 Hojas tipo Banderola con Paños de Vidrio		
<b>MARCO</b>	Aluminio de 7 cm.		Aluminio de 7 cm.		Aluminio de 7 cm.		Aluminio de 7 cm.	Aluminio de 7 cm.		
<b>HOJA</b>	Hoja 36 mm reforzada		Hoja 36 mm reforzada		Hoja 36 mm reforzada		Hoja 30 mm	Hoja 30 mm		
<b>HERRAJES</b>	Accionamiento									
	Movimiento									
	Retención									
<b>VIDRIO</b>	Vidrio Tansucido Laminado tipo "FLOAT" de 4mm									
<b>CONTRA VIDRIO</b>	Varilla de aluminio de 10mm x 15mm									
<b>TERMINACIONES</b>	Pintura E-posy blanca libre de mantenimiento.									

PLANILLA DE ARTEFACTOS SANITARIOS				
DESIGNACION	I	M	L	DI
<b>ESQUEMA EN VISTA</b>				
<b>ESQUEMA EN PLANTA</b>				
<b>CANTIDAD</b>	CANTIDAD 6	CANTIDAD 3	CANTIDAD 8	CANTIDAD 4
<b>UBICACION</b>	SANITARIO DISC., HOMBRES Y MUJERES	SANITARIOS HOMBRES	SANITARIOS HOMBRES - MUJERES	SANITARIOS HOMBRES - MUJERES
<b>TIPO</b>	Inodoro Corto Ferram Andina Blanco R4 B	Mingitorio Oval Ferram Clasico Mtn	Bacha M1 Filita Cocina Circular 37x20 Acero 460+	Griferia Ducha Embutir Con Transferecia Hydros Viva Cromo

**DETALLE PORTÓN CORREDIZO**  
**ESC.: 1:50**

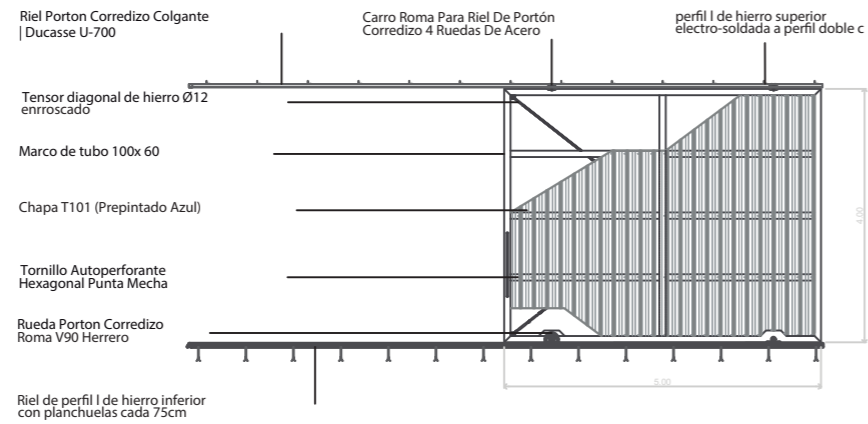

**DESPIECE PORTÓN CORREDIZO**

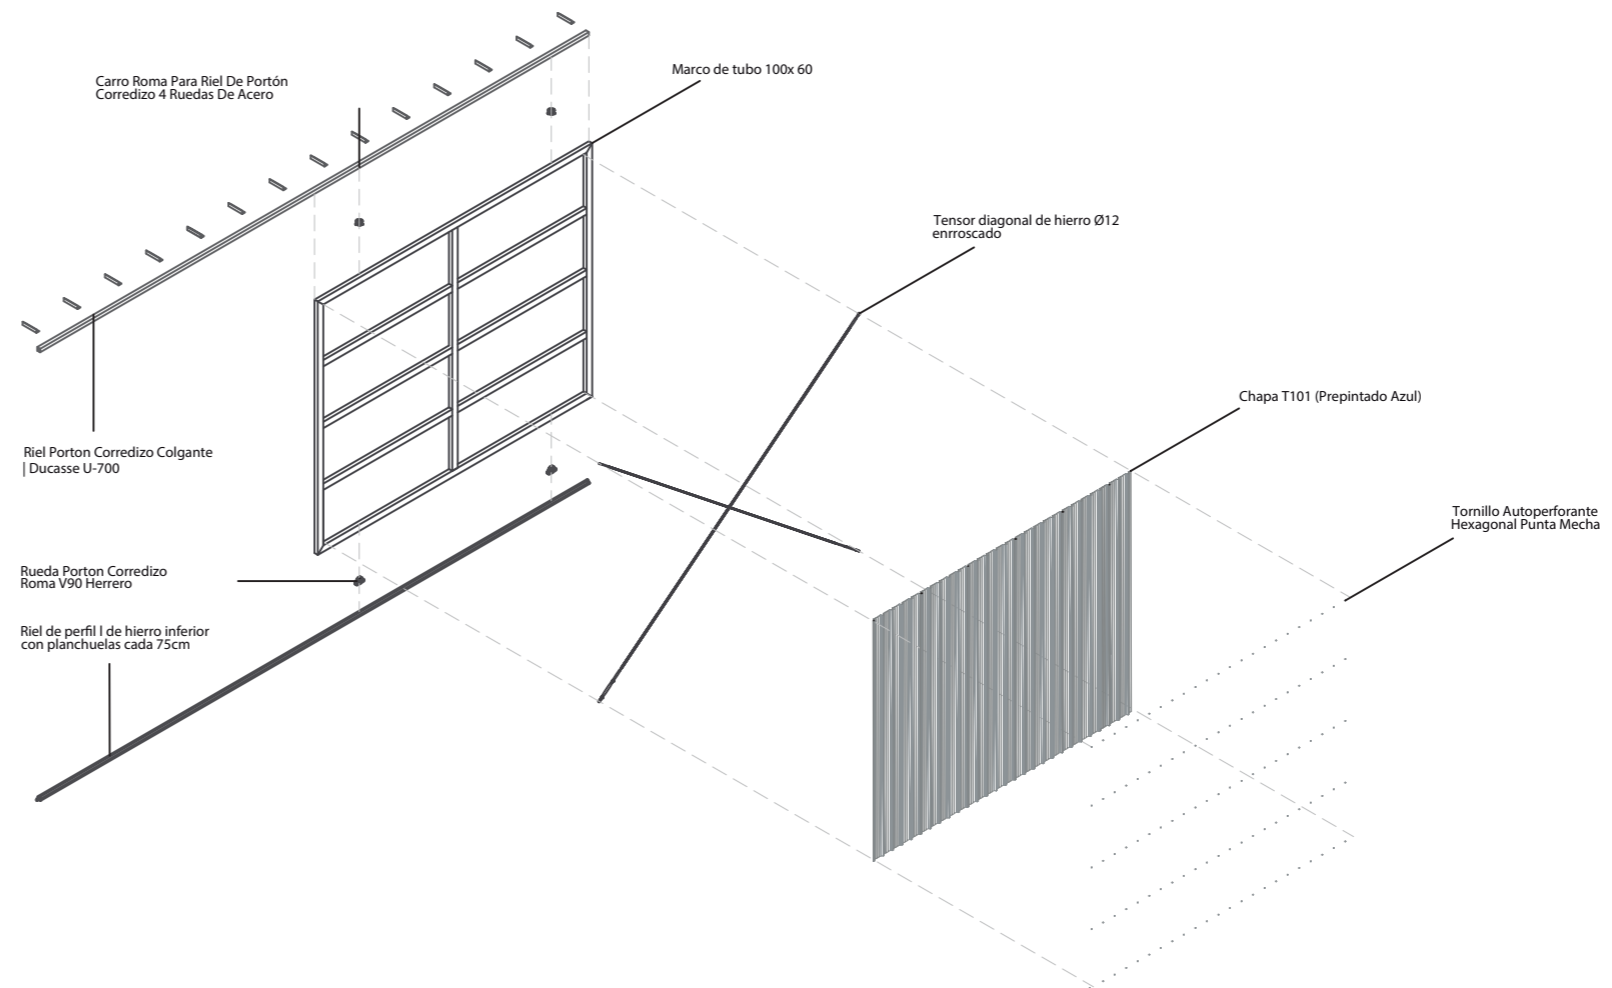



República Argentina - Poder Ejecutivo Nacional  
Las Malvinas son argentinas

**Hoja Adicional de Firmas**  
**Informe gráfico**

**Número:**

**Referencia:** 03 - PIP - Planos 3/3

---

El documento fue importado por el sistema GEDO con un total de 20 pagina/s.