

OT
P I I P


OBRA:
NAVES PYMES


UBICACIÓN: PARQUE INDUSTRIAL Y DE LA INNOVACIÓN DE POSADAS


PLANO: PLANTA

ESCALA: 1.110


N° 3

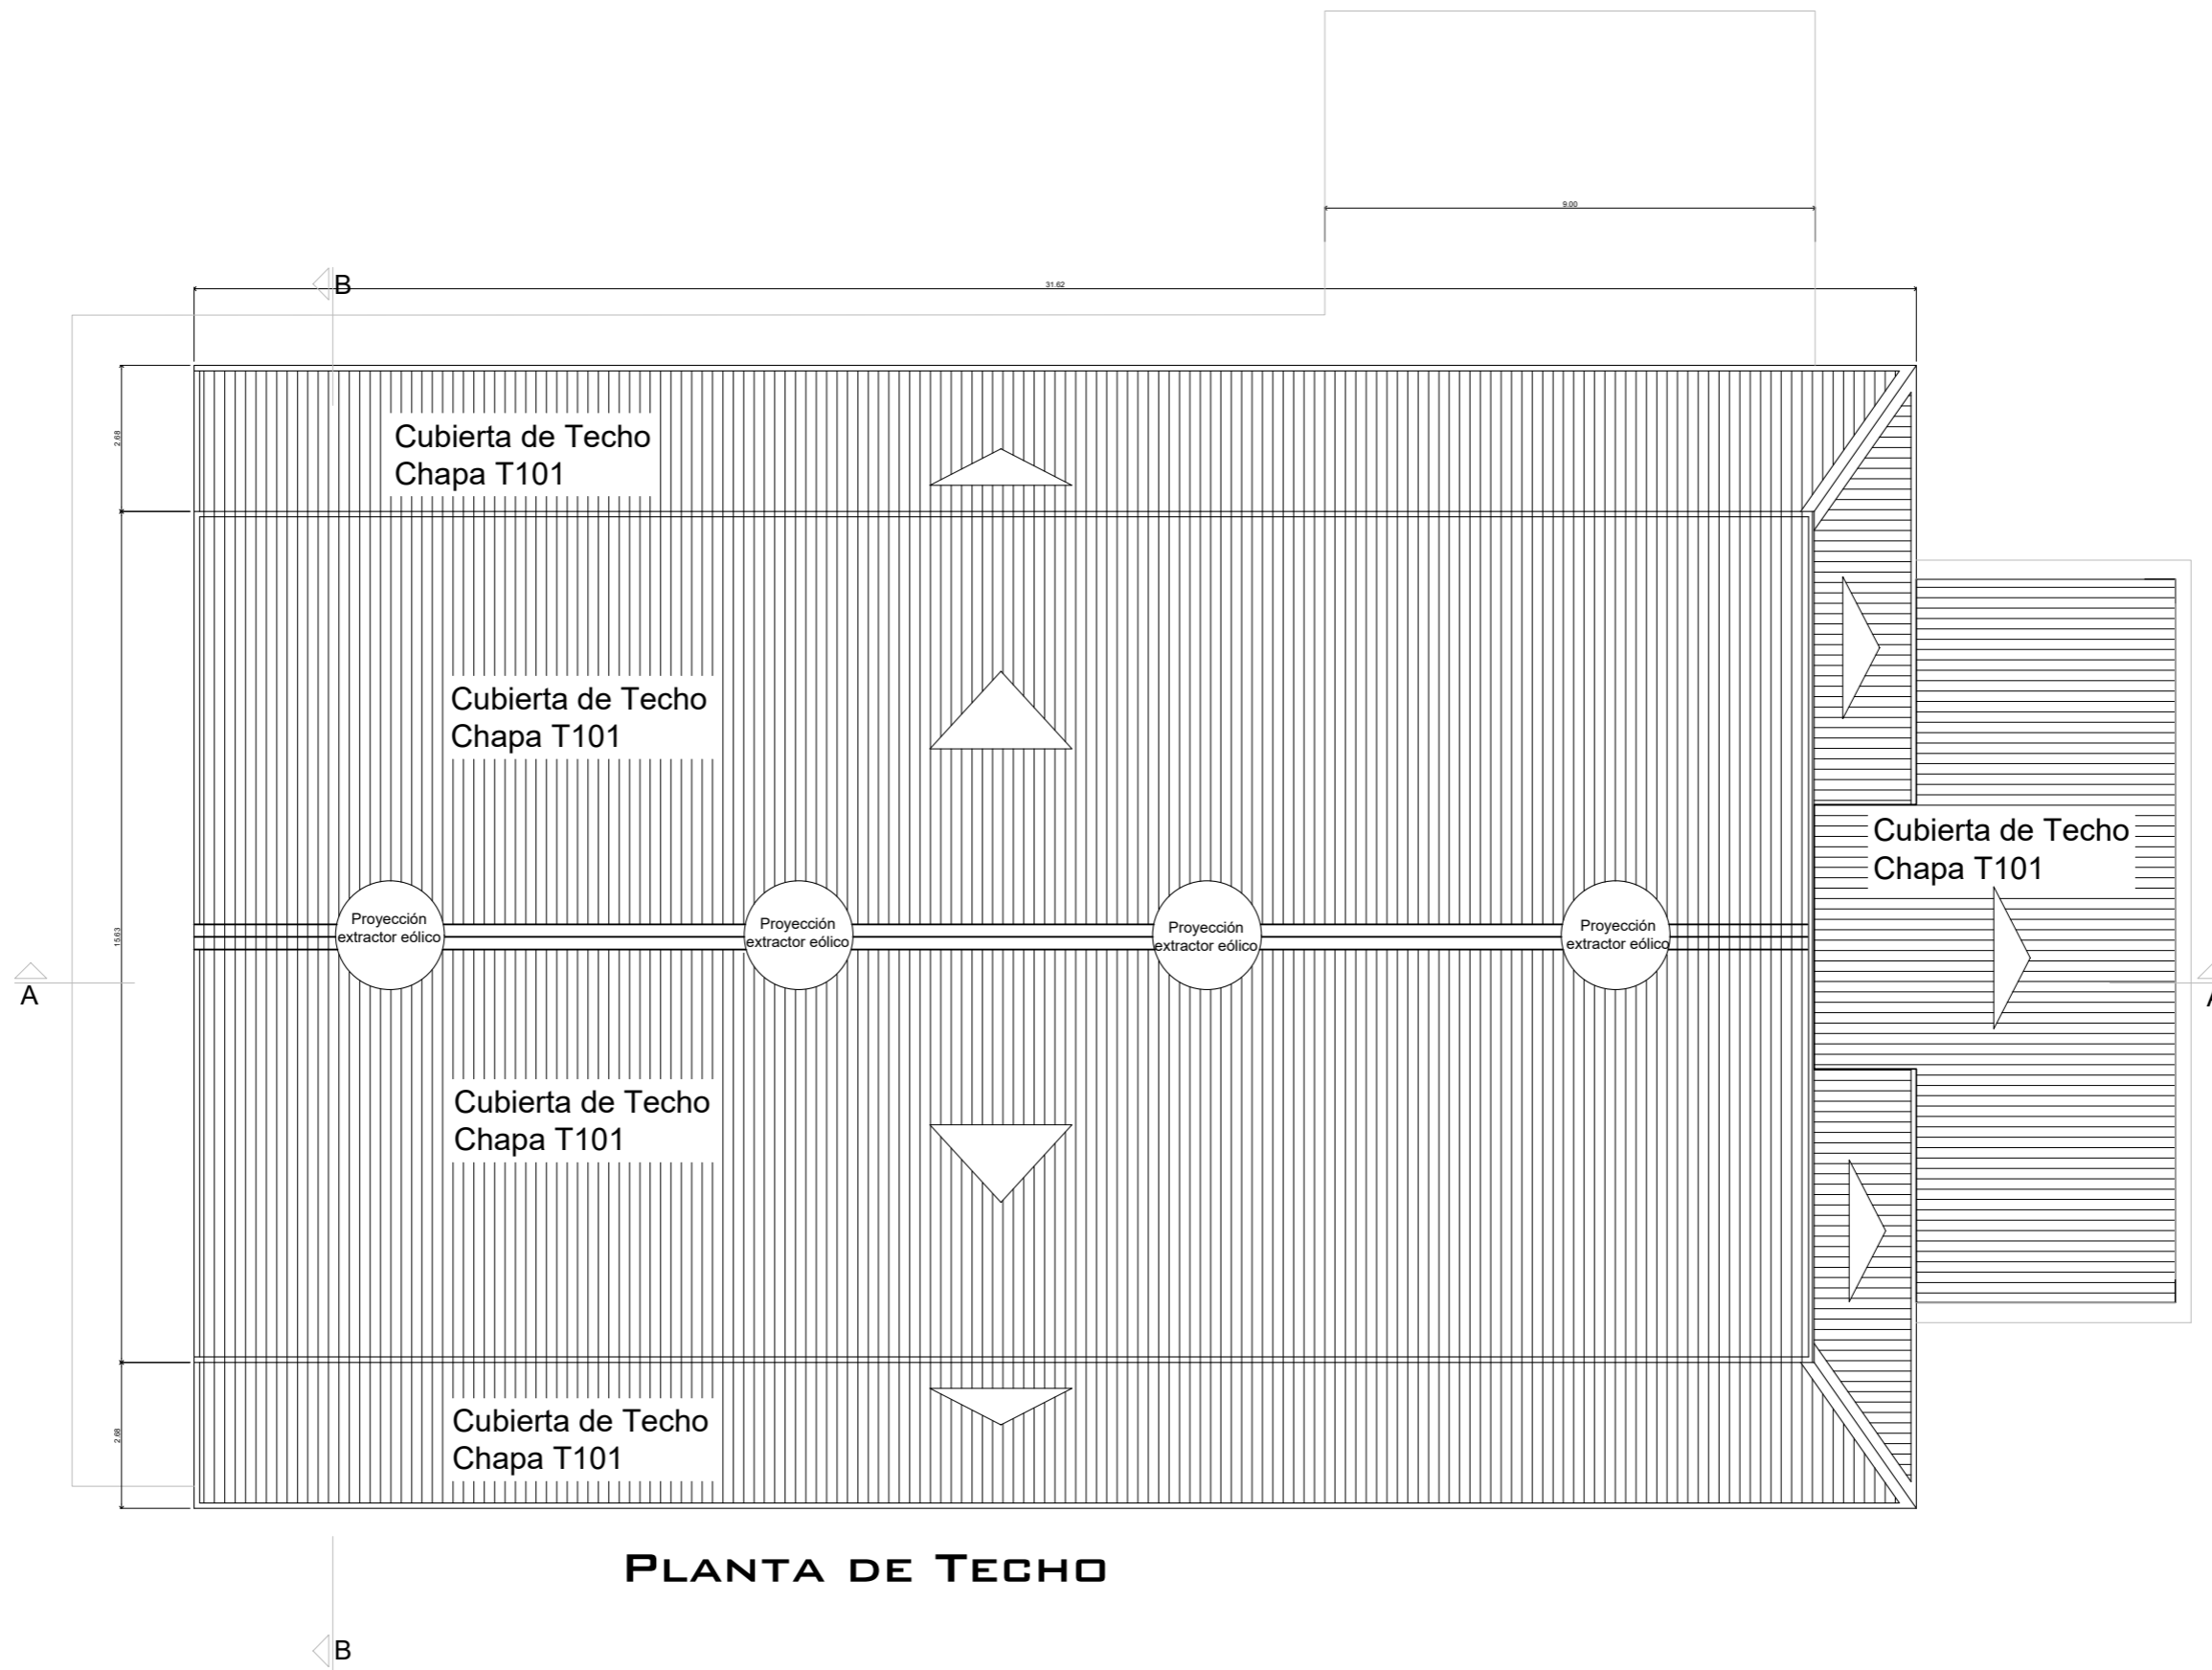

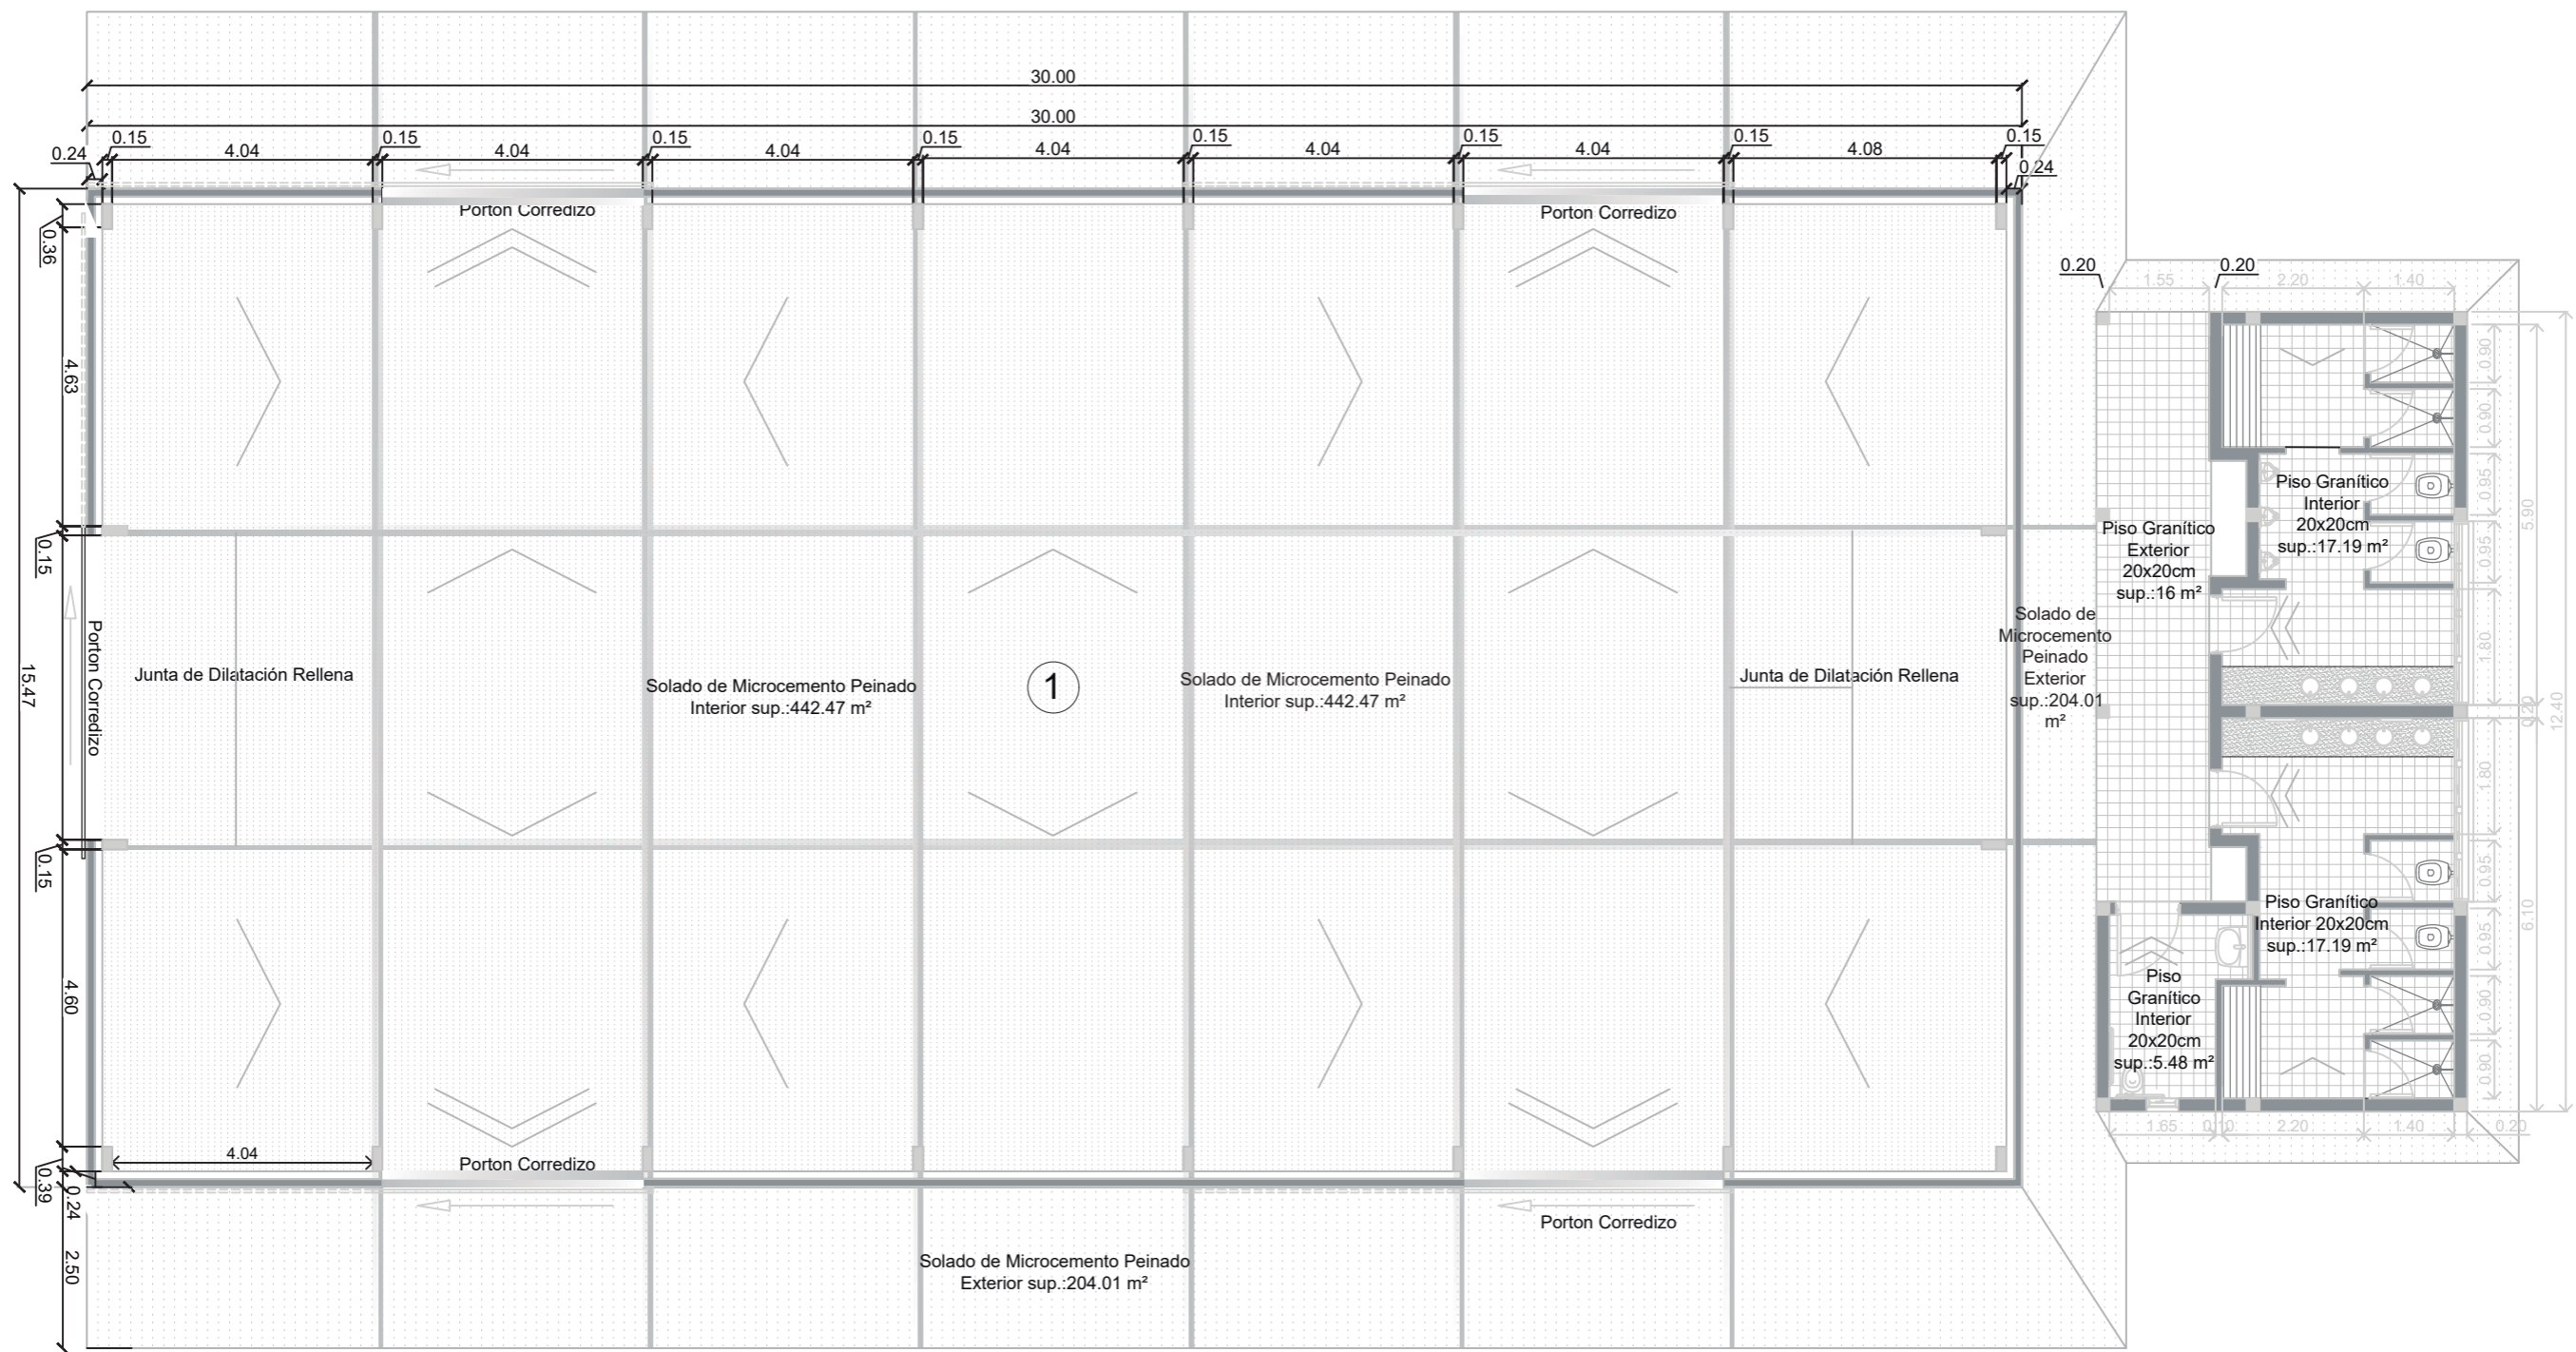


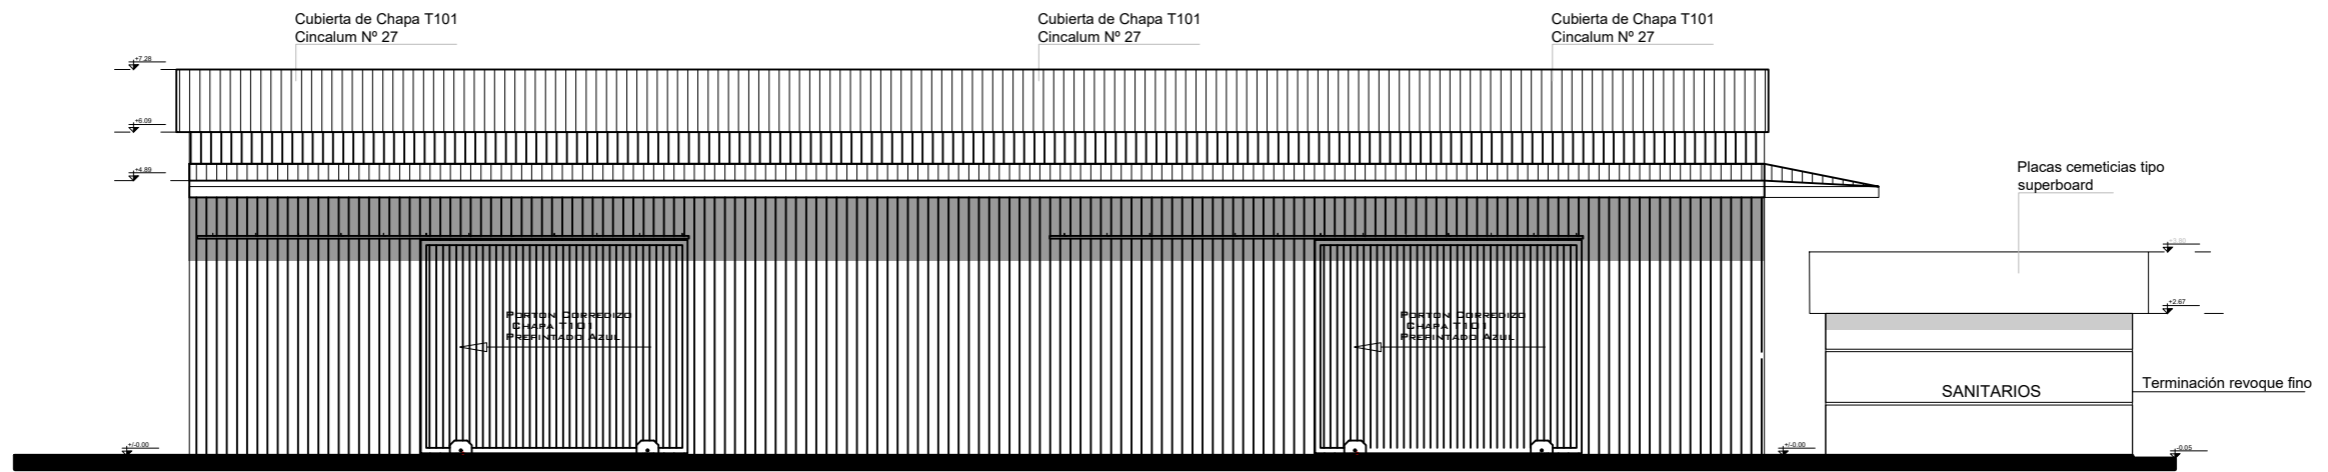


VISTA LATERAL

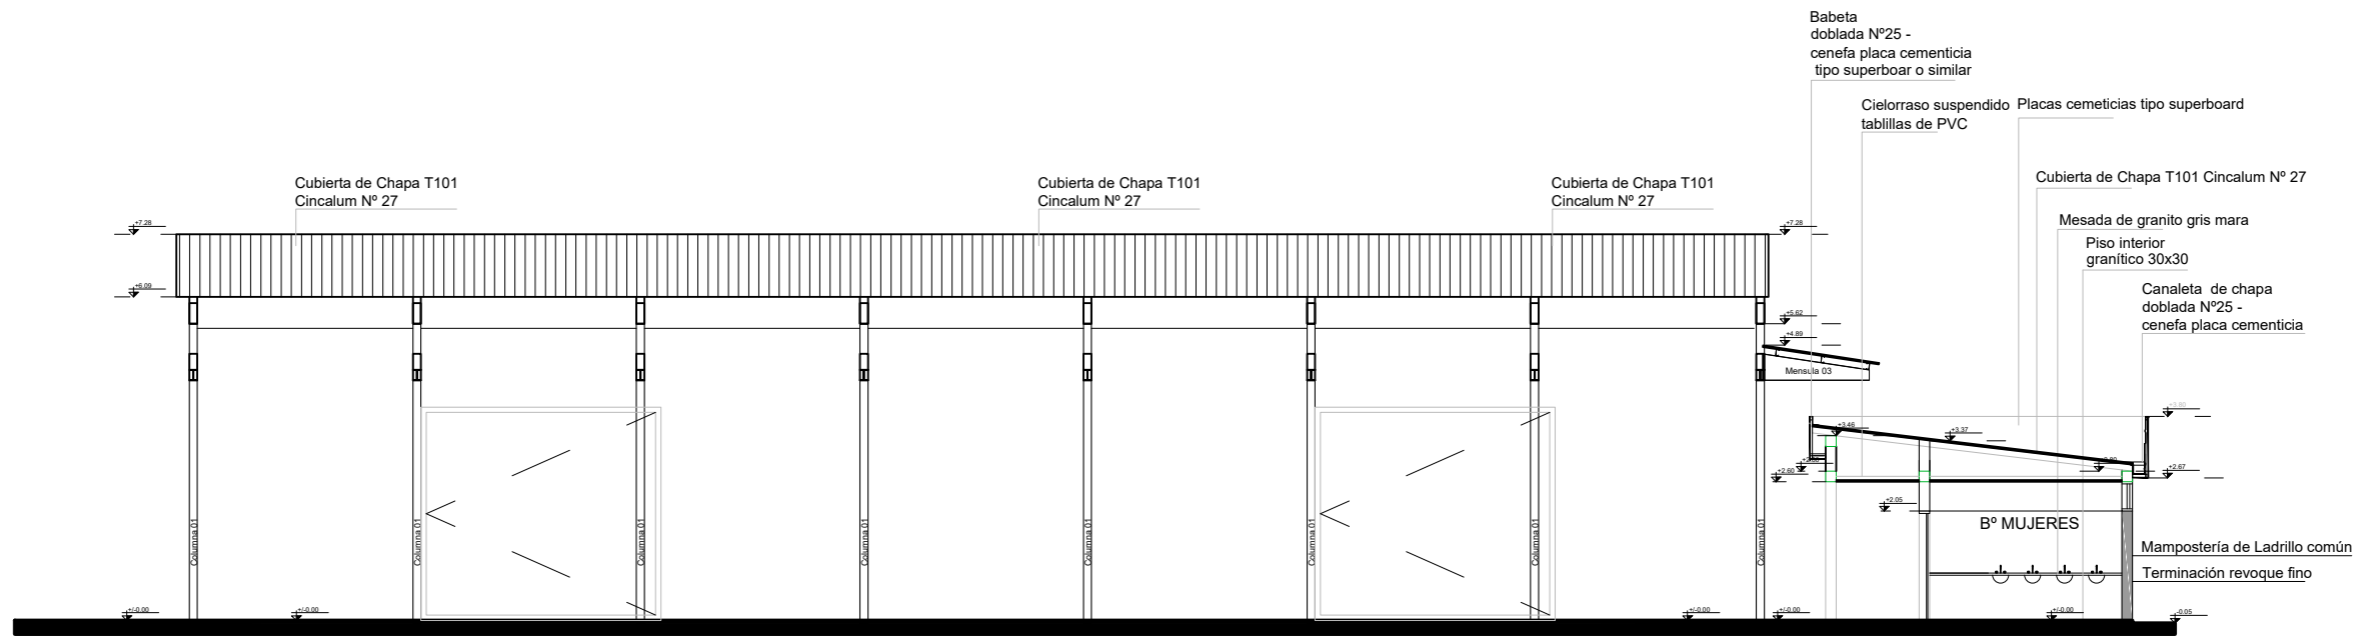


CORTE A-A

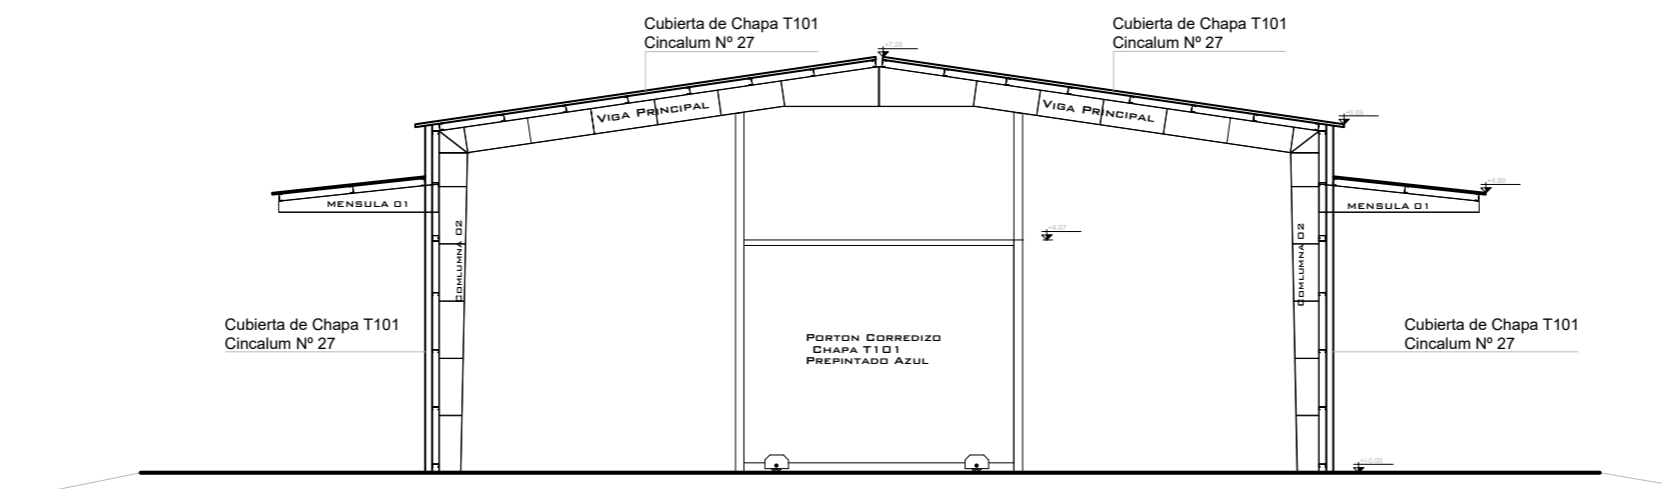


CORTE B-B

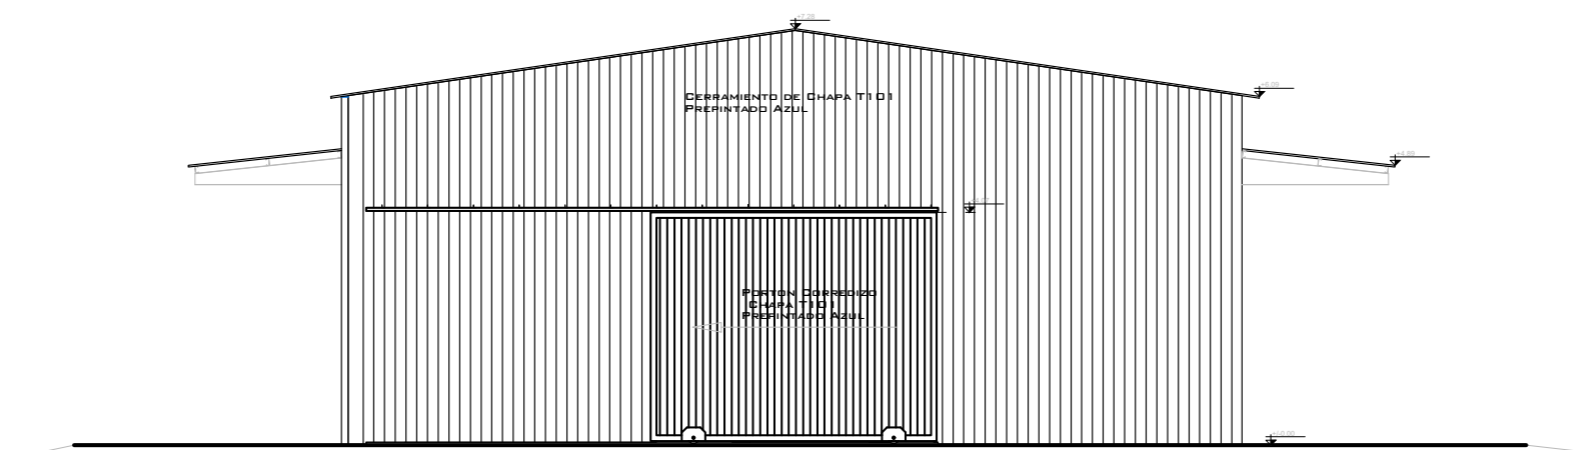


VISTA DE FRENTE

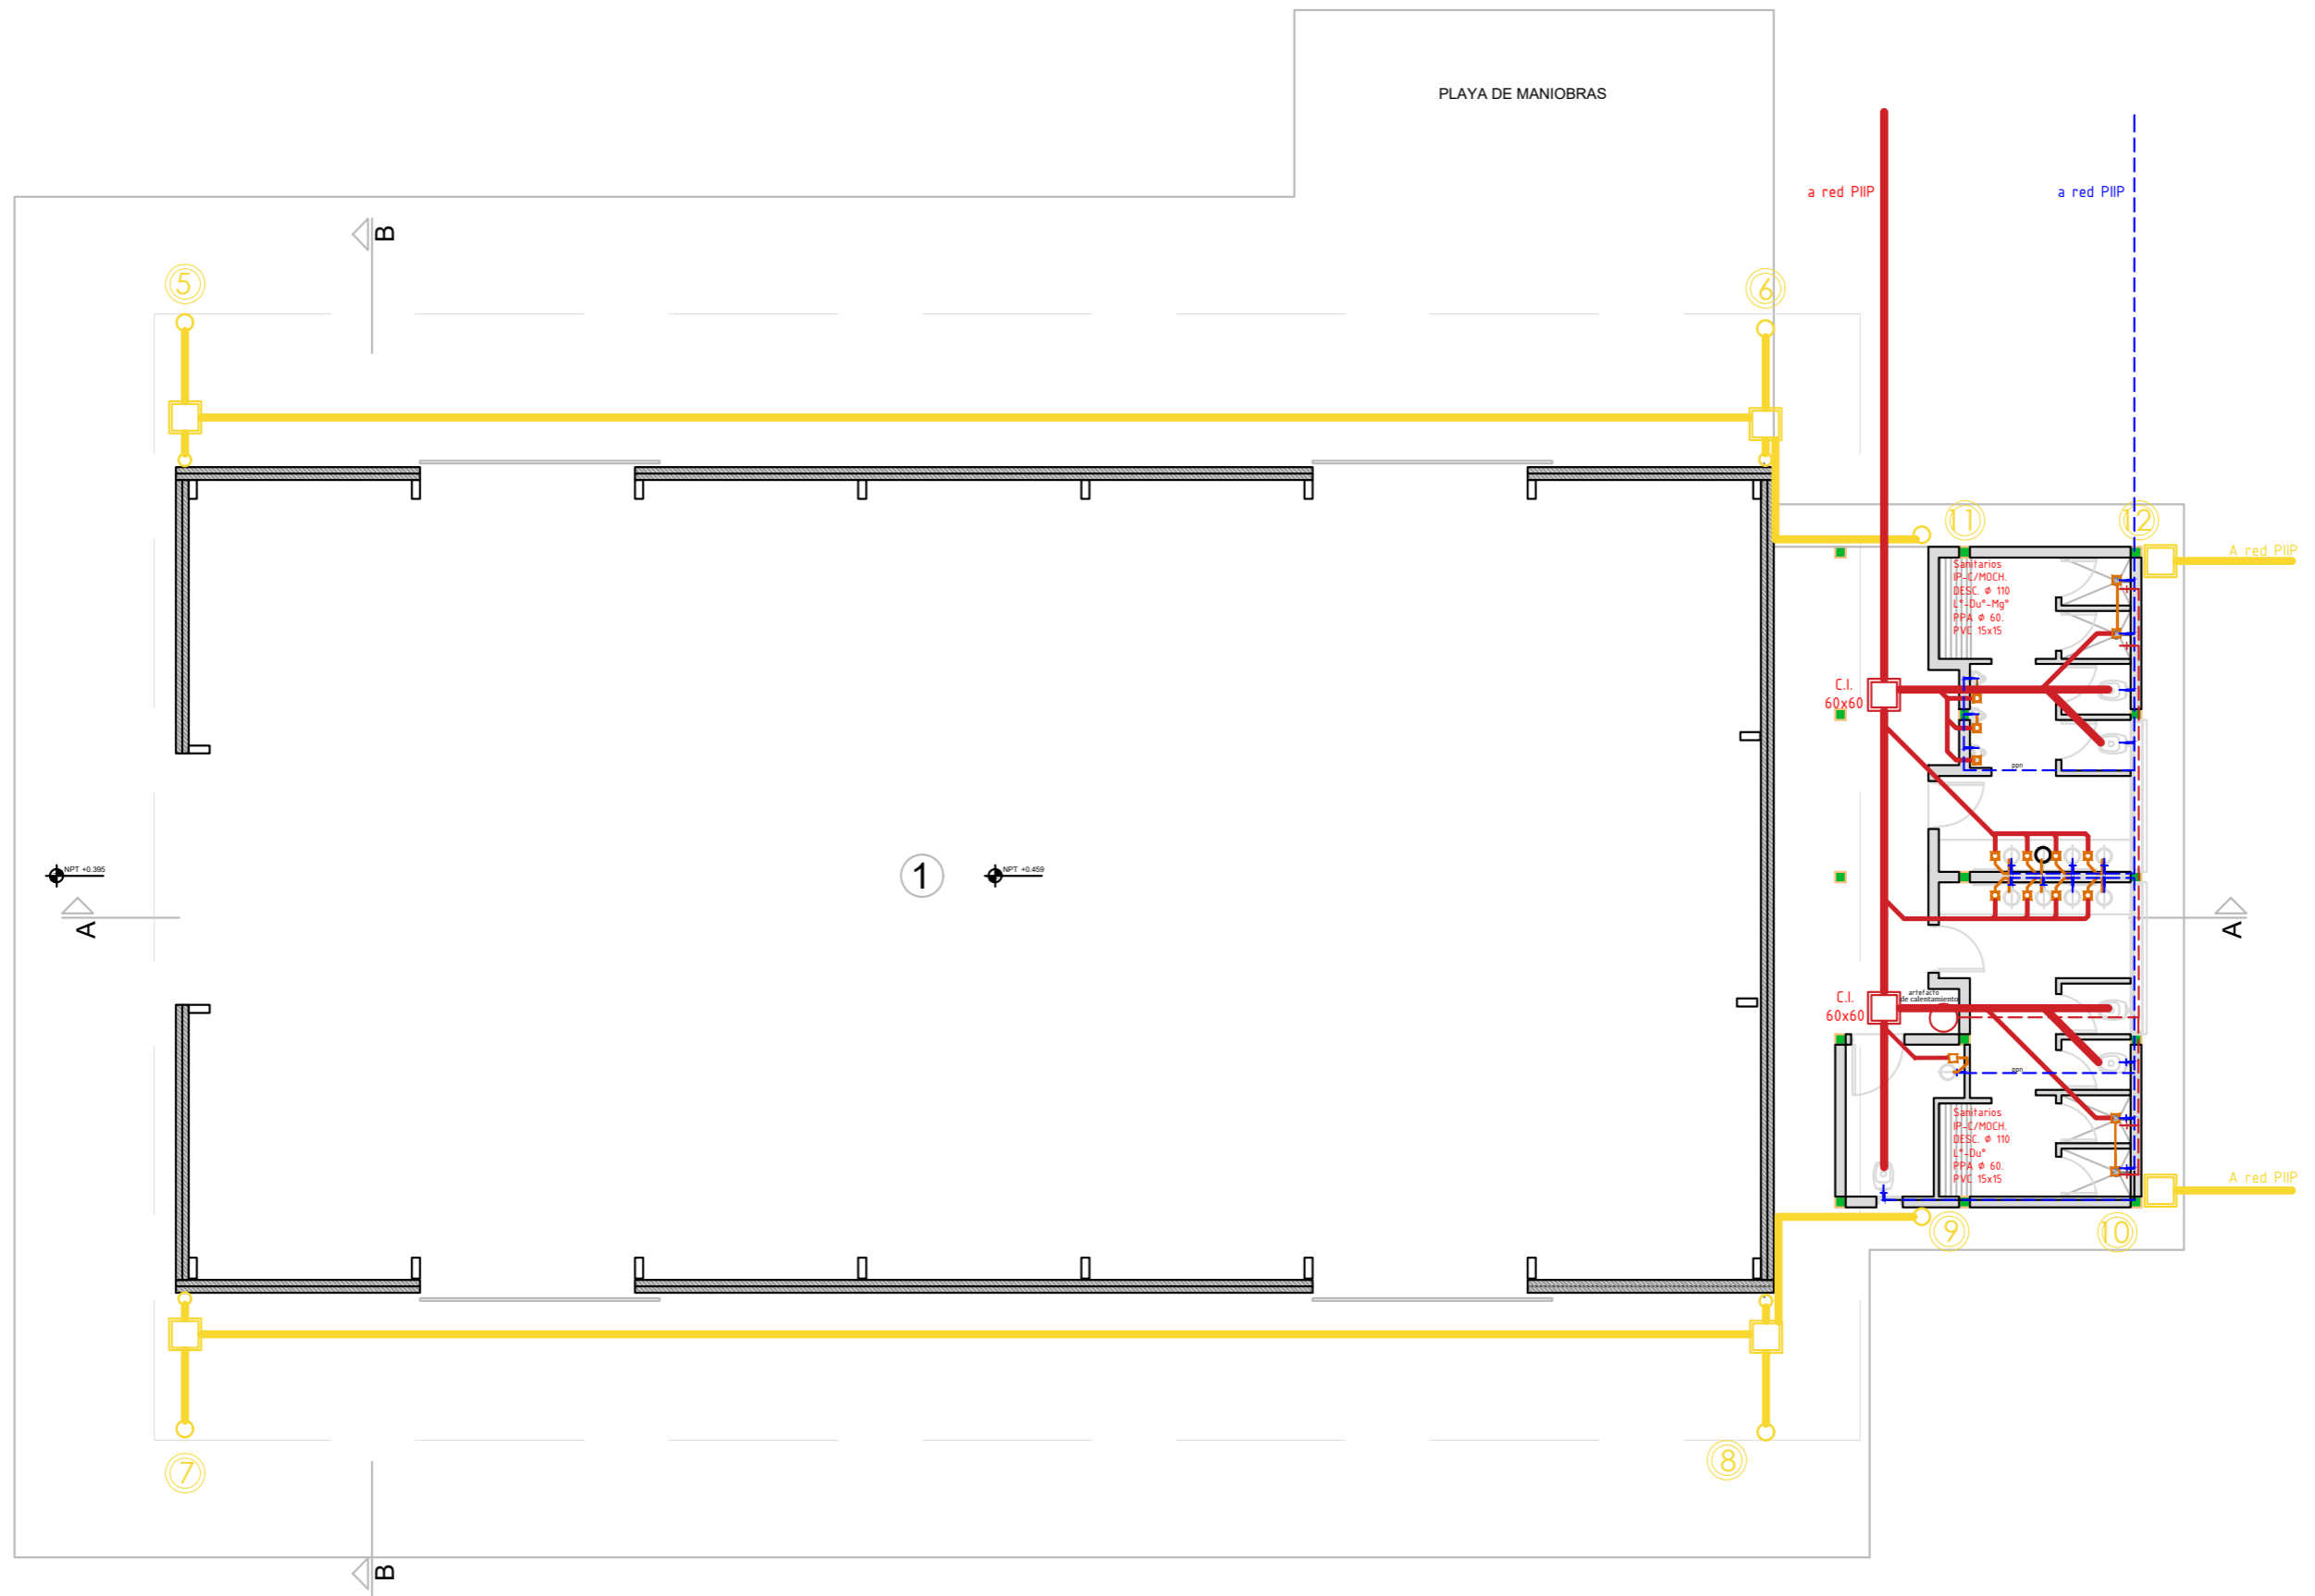

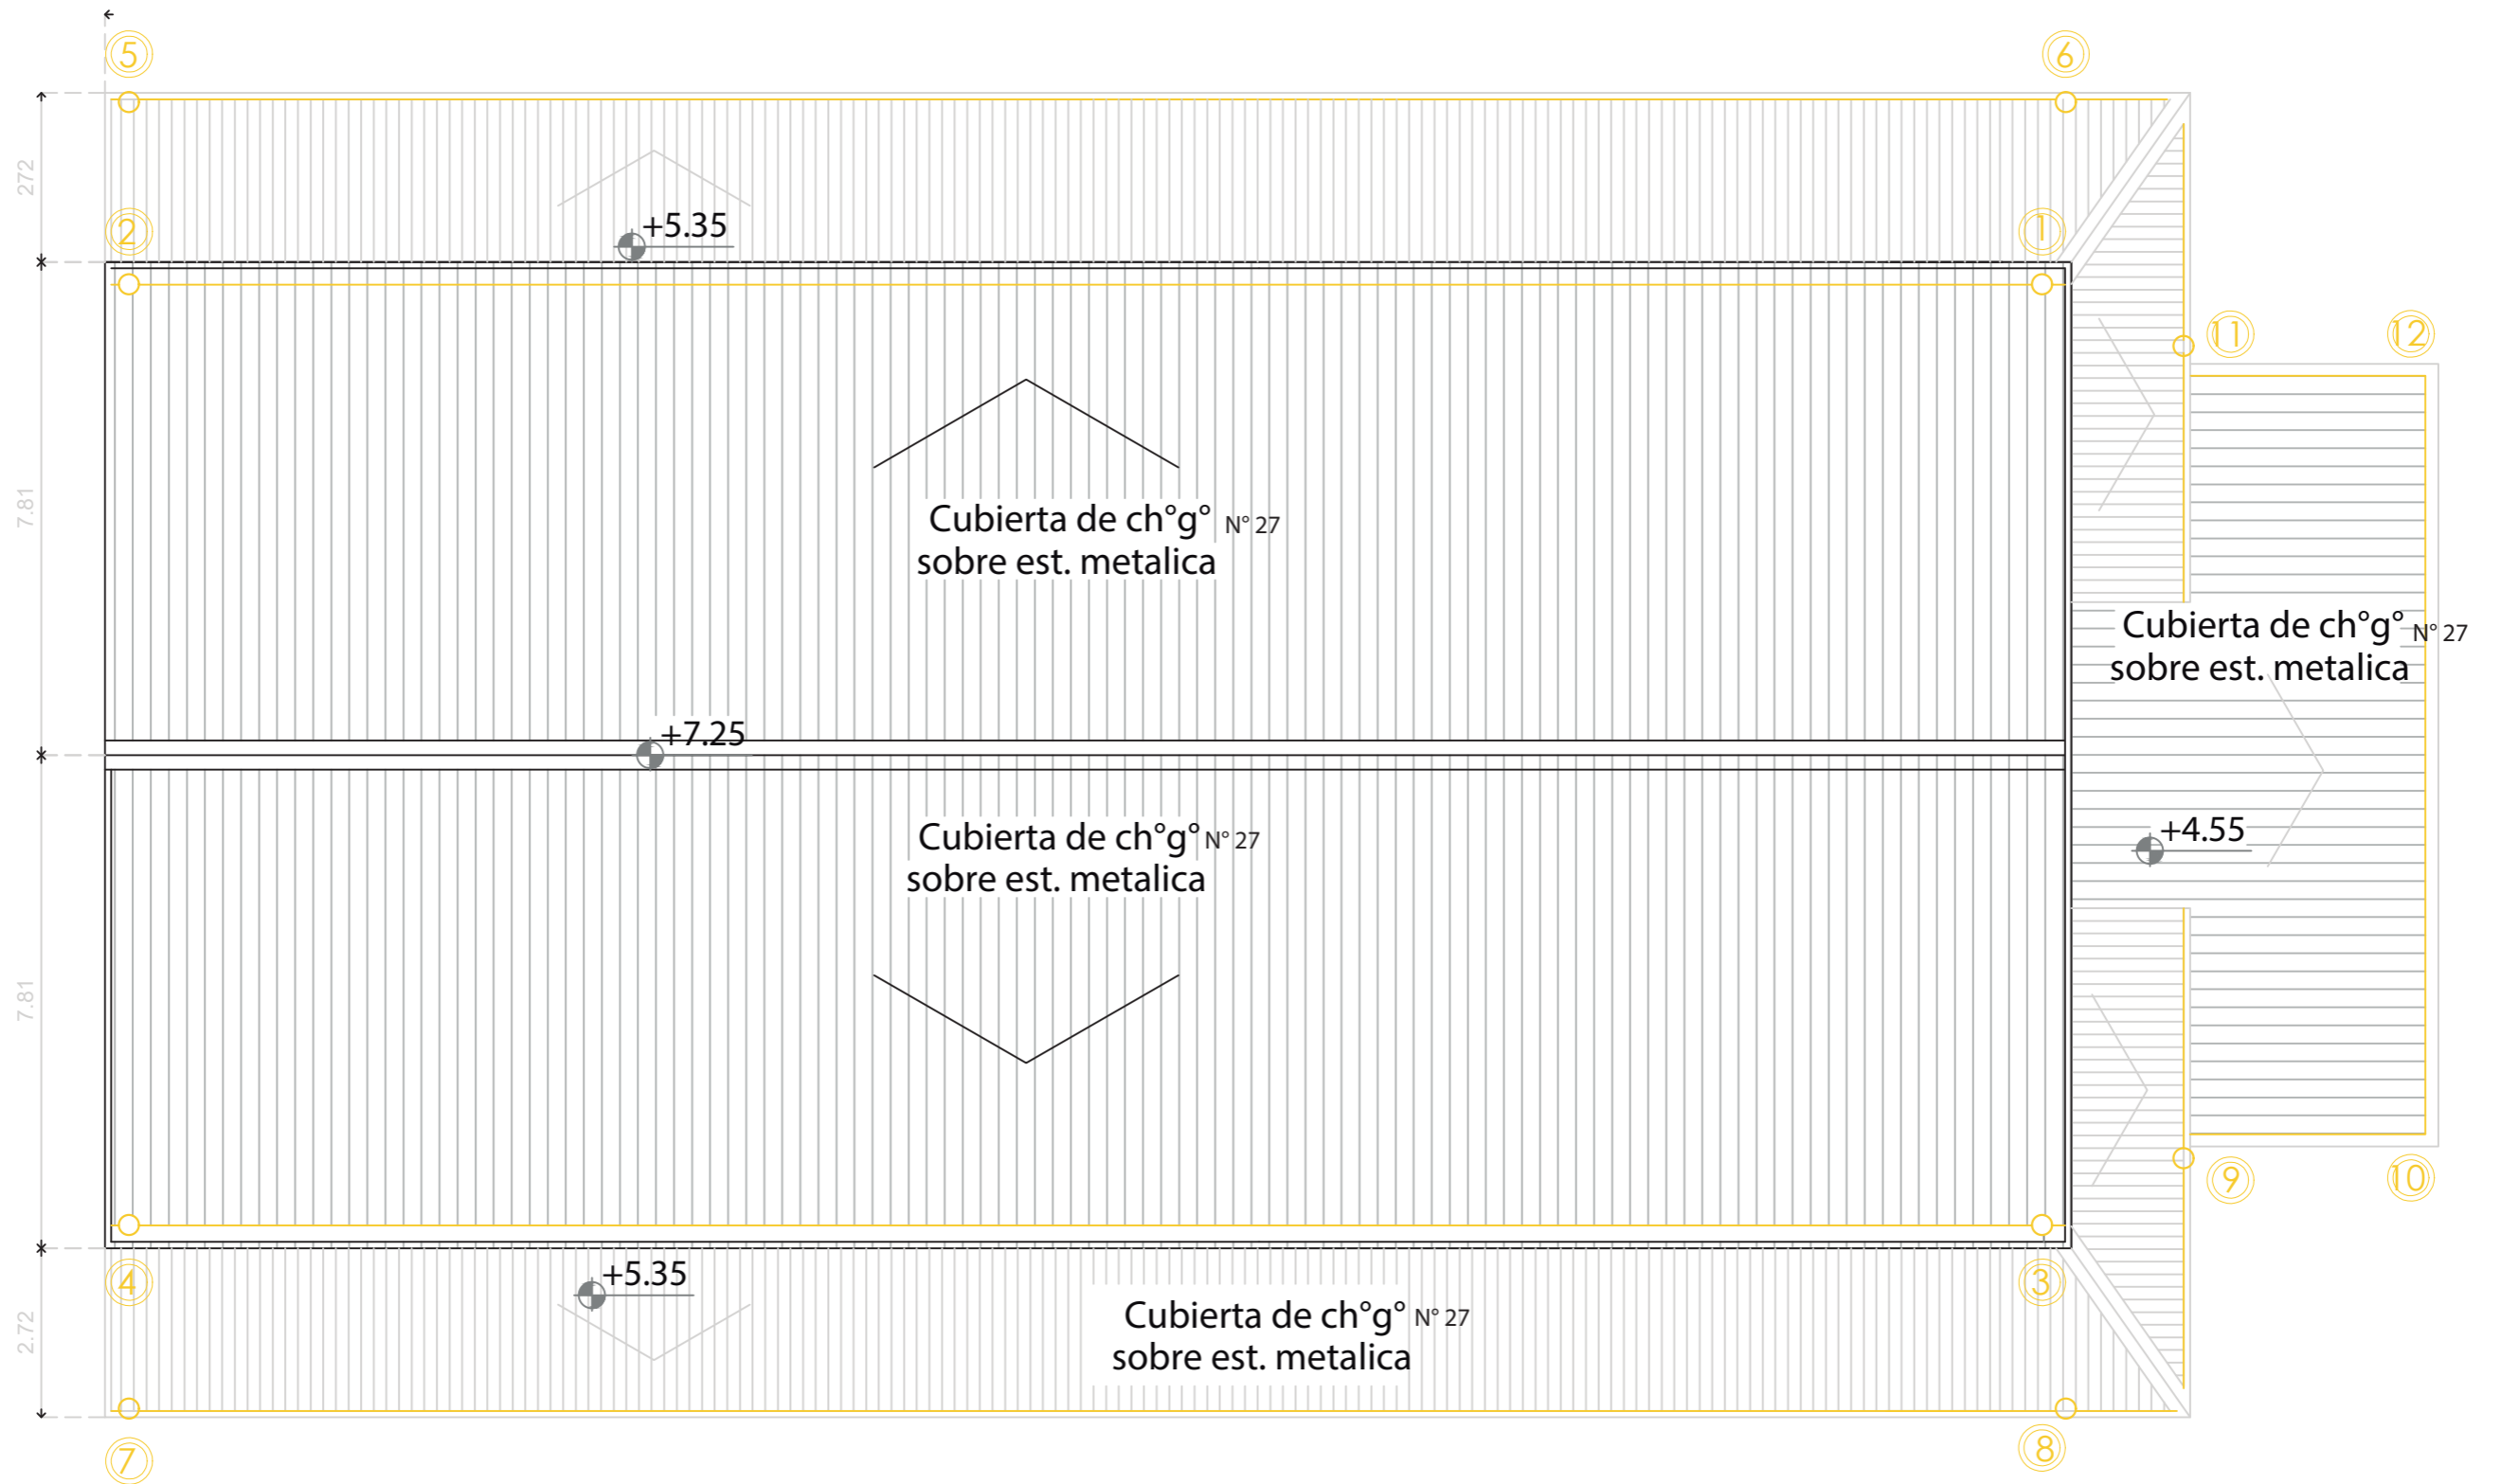


PLANTA de TECHOS


ESCALA 1:100

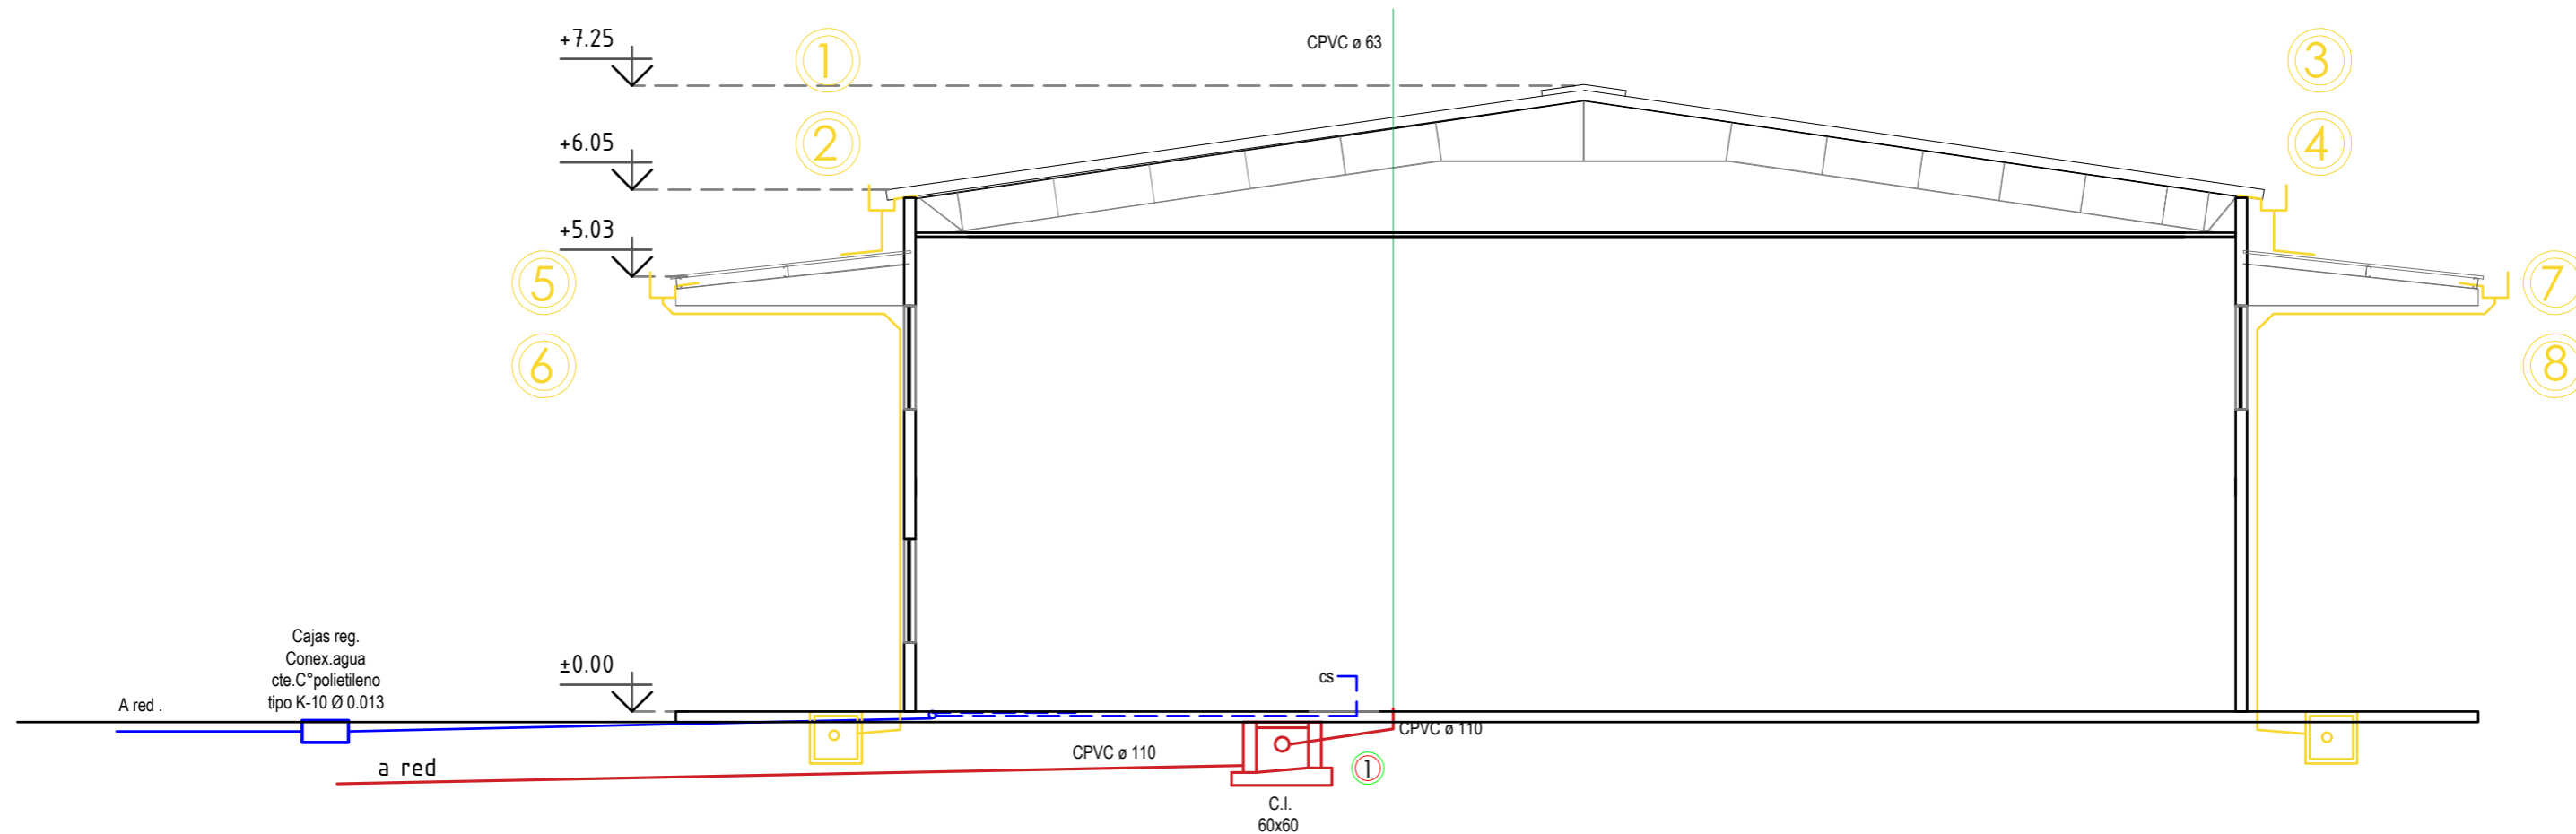

CORTE B - B


ESCALA 1:100

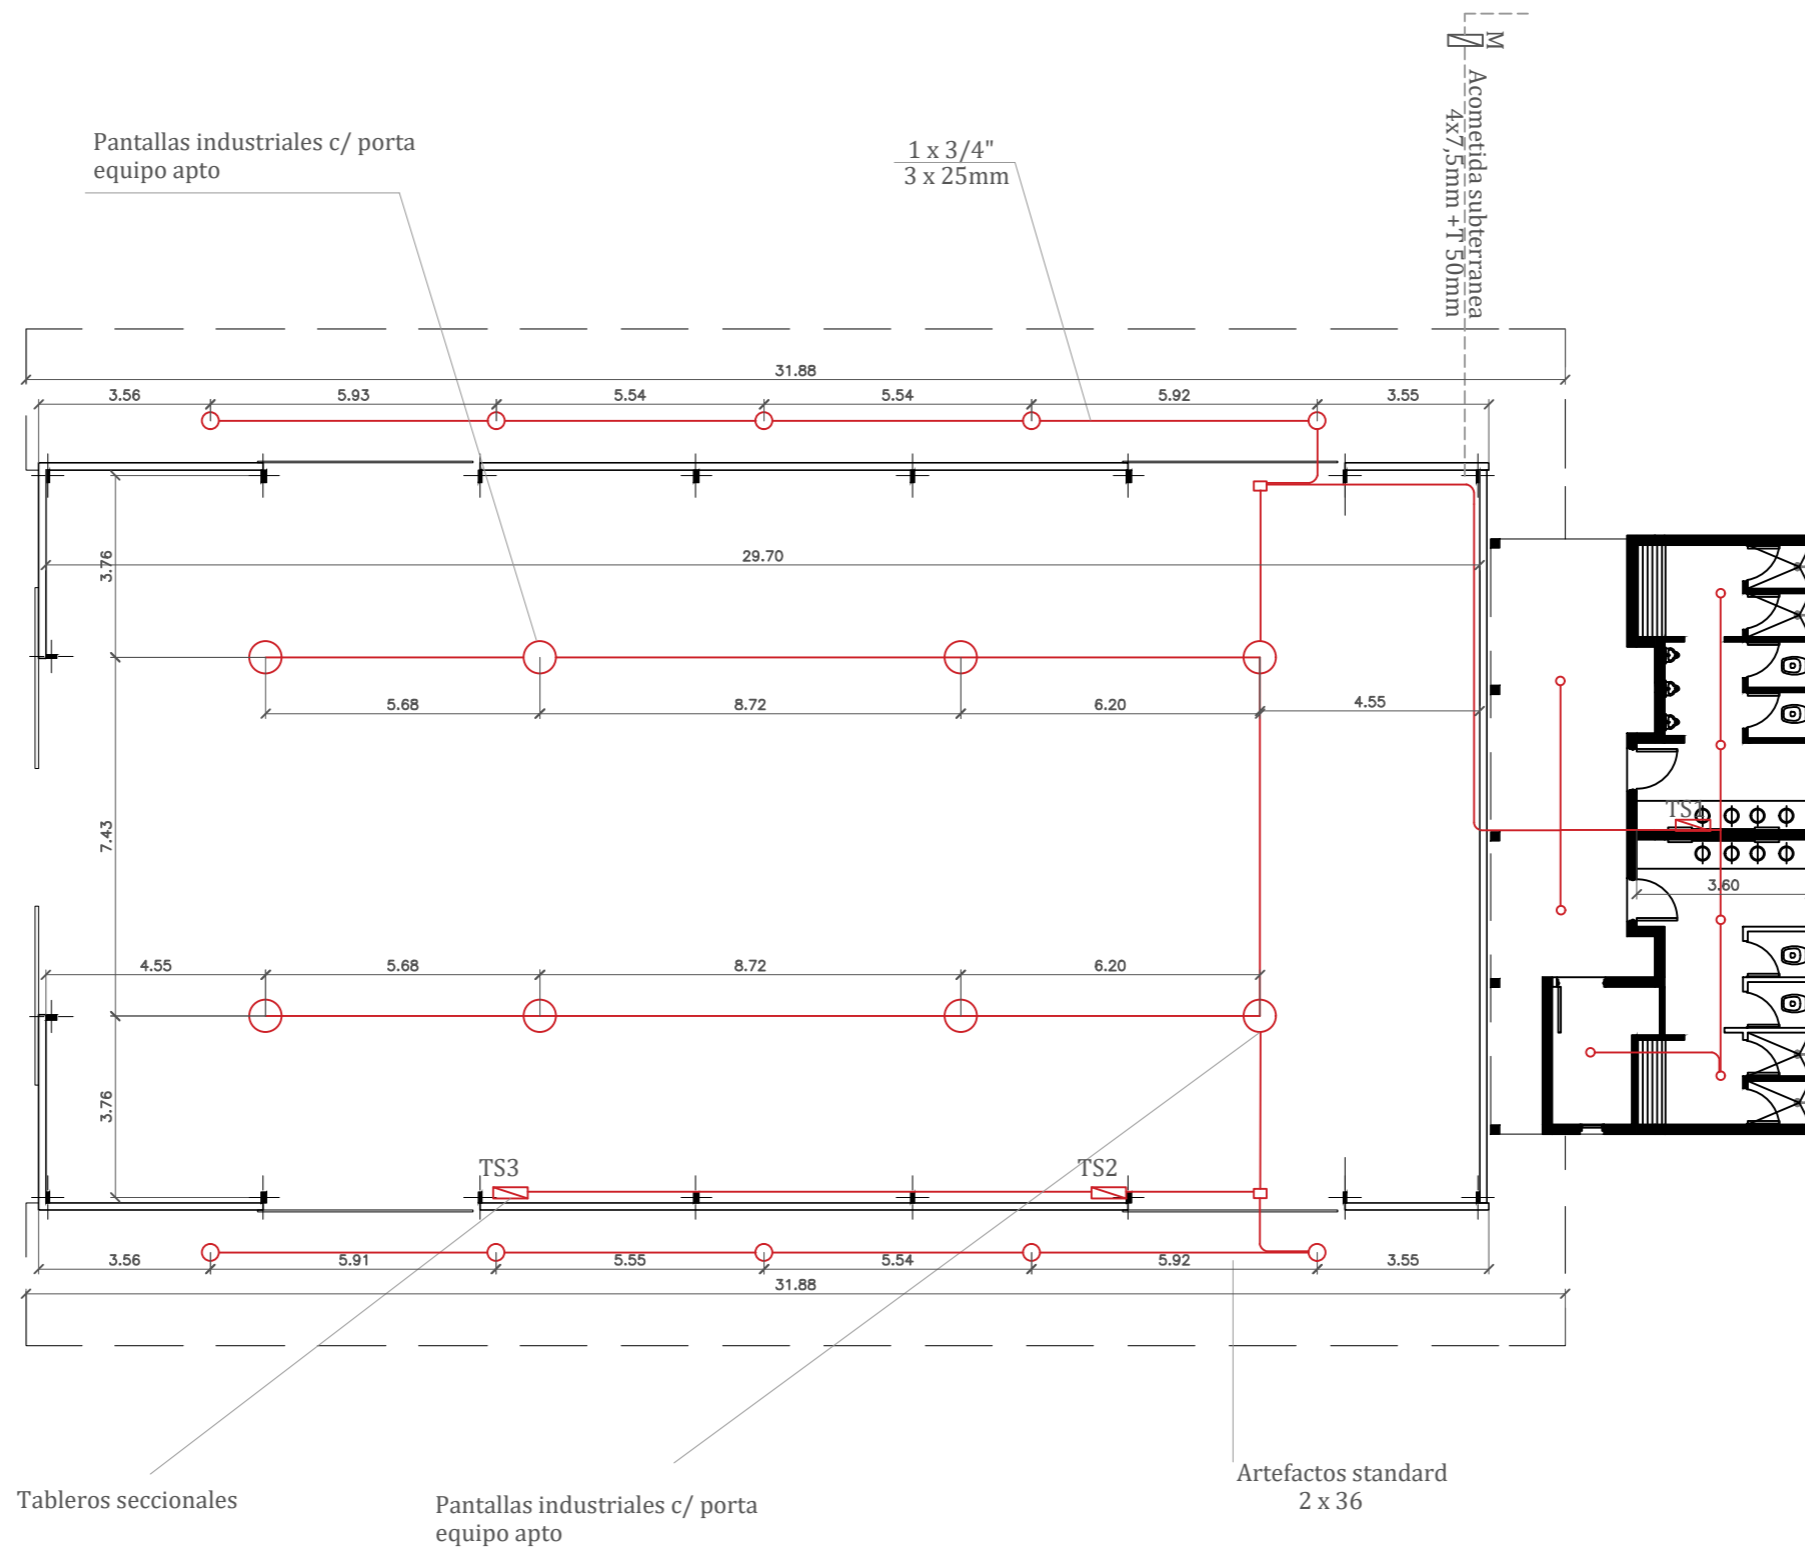

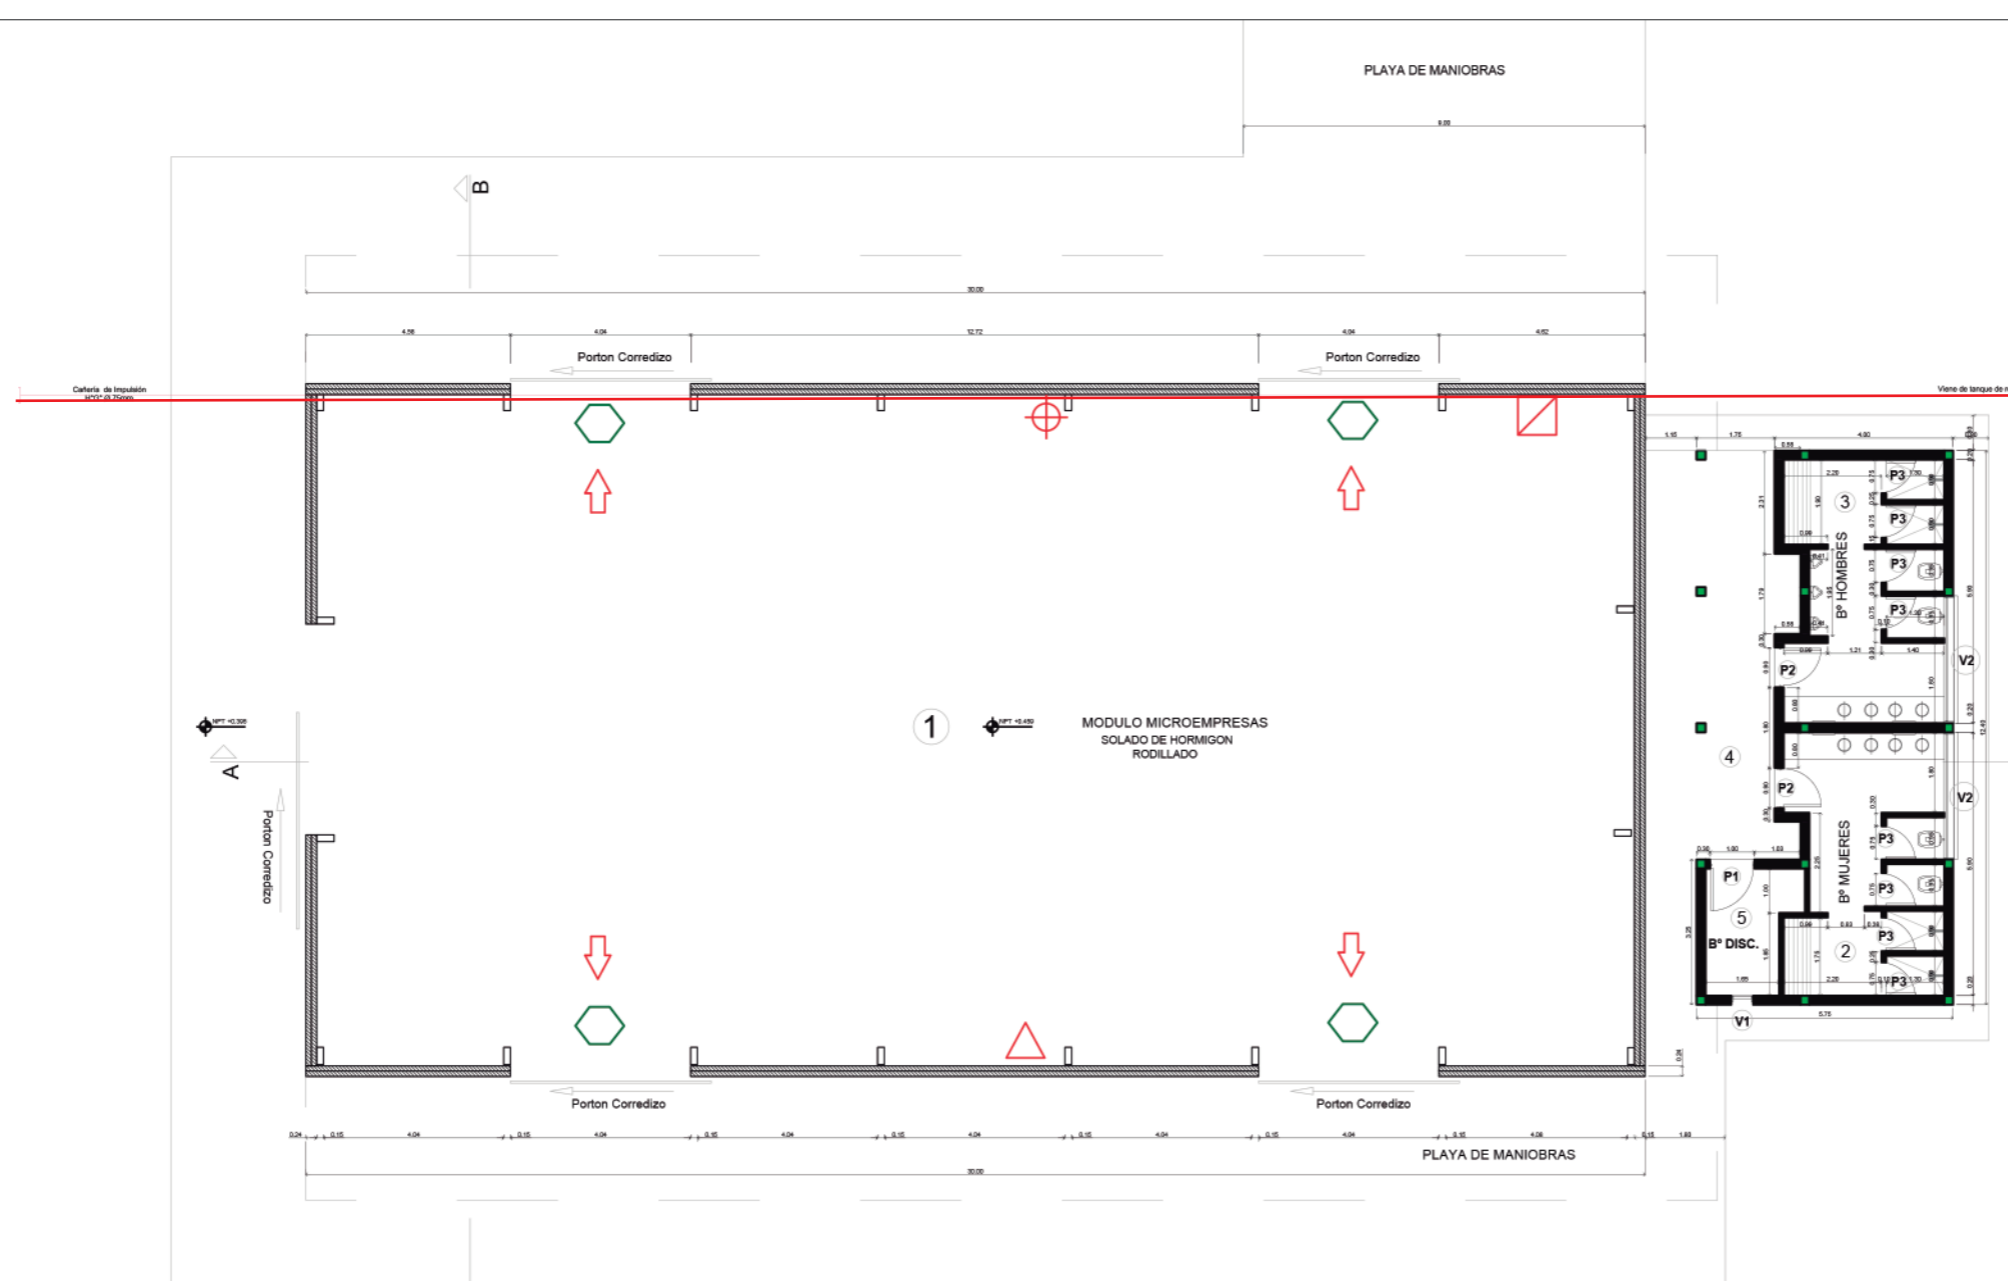


REFERENCIAS
INSTALACION CONTRA INCENDIOS


- Hidrante completo en nicho
Manguera 25mts (lanza c/ boquilla-pleno y lluvia)
- Luz de emergencia automatica
- Indicador luminoso salida de emergencia
- Matafuego polvo ABC 5KG
- Tablero de electricidad c/ corte total
- Boca de impulsión conexión storz o 63

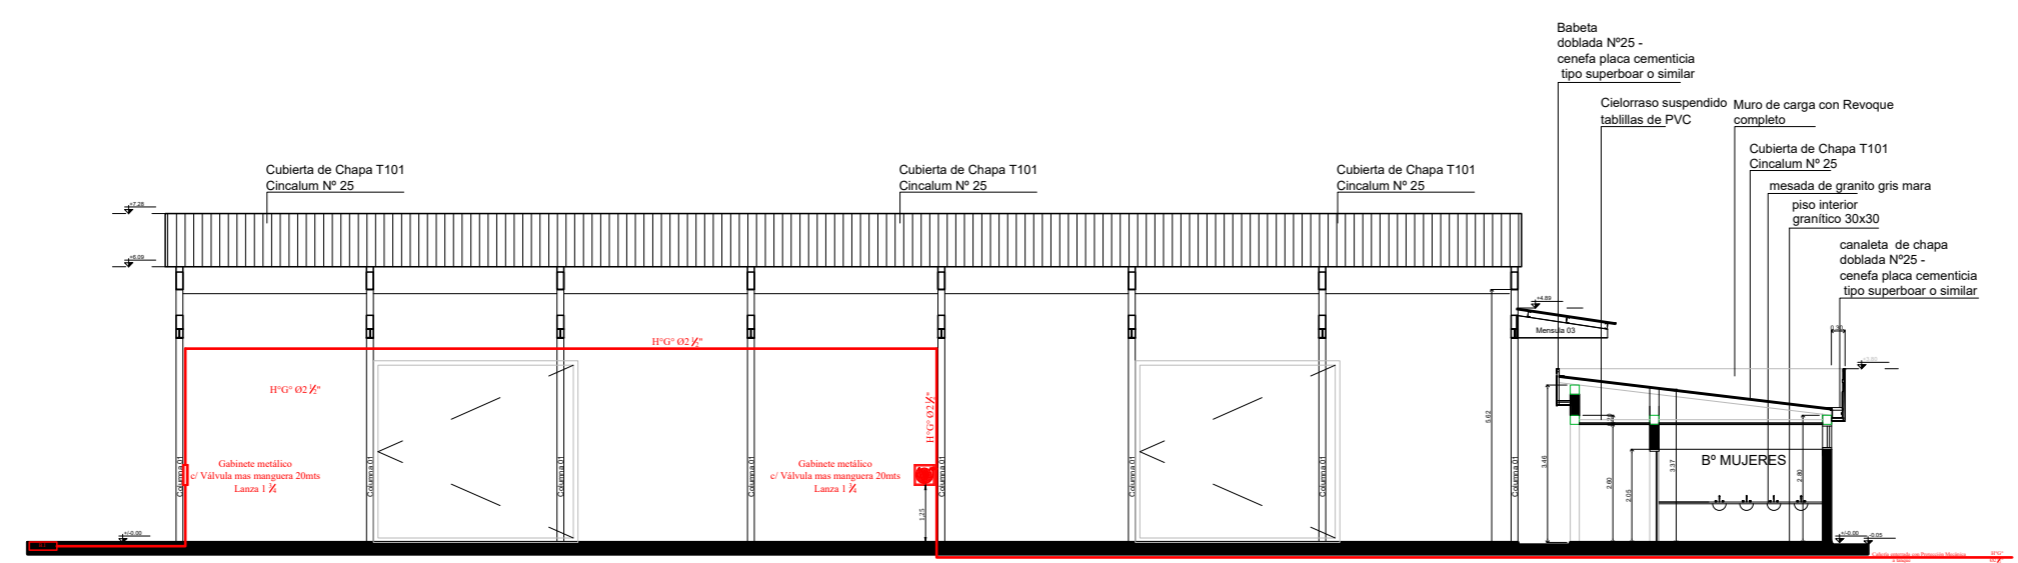


CORTE A-A

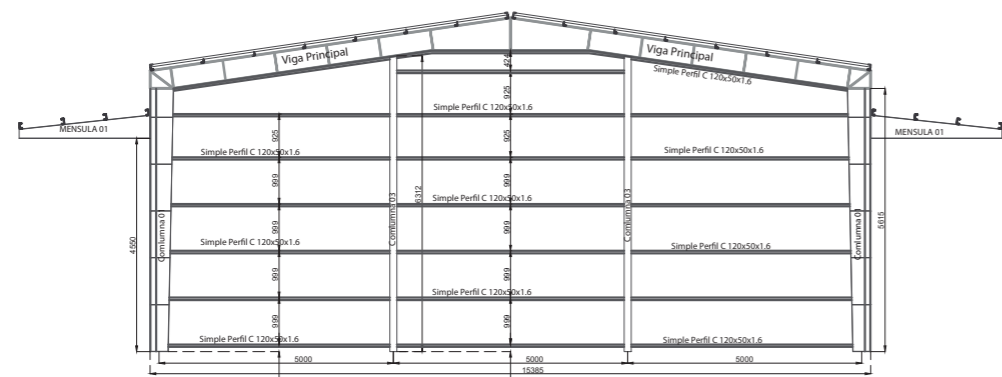


Vista Posterior - Estructura

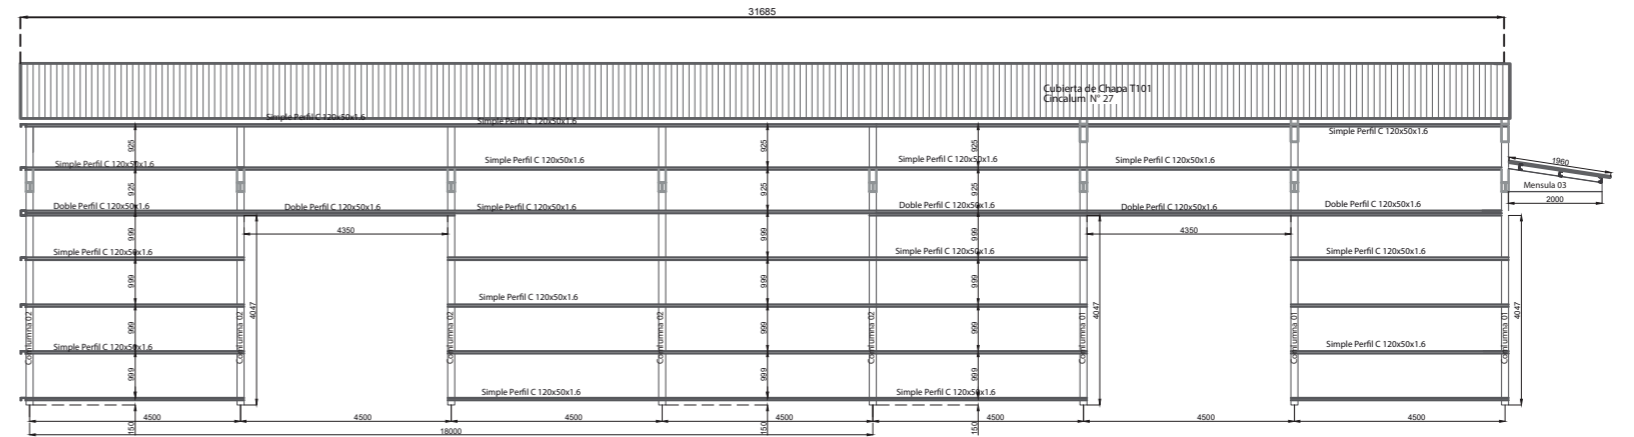



VISTA LATERAL - ESTRUCTURA

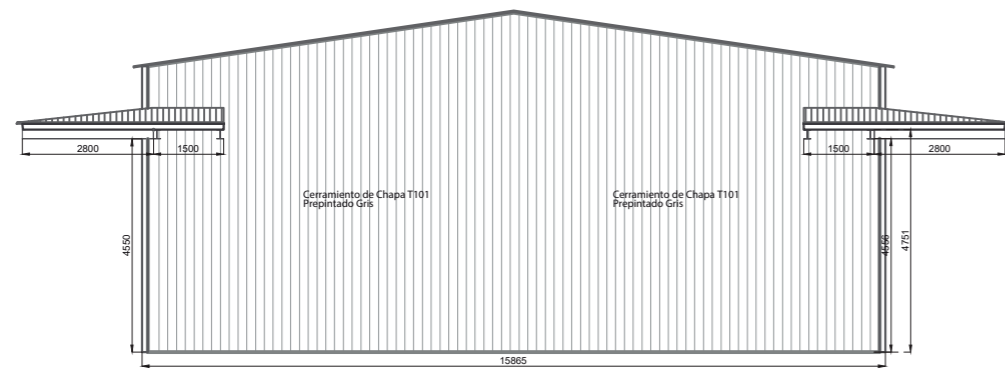



Vista Posterior

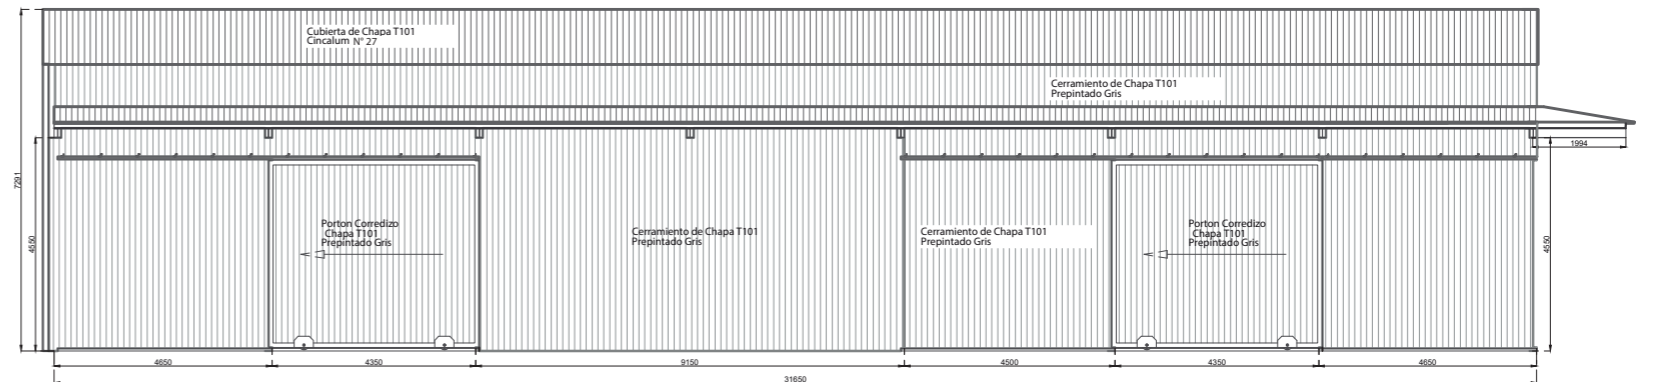


VISTA LATERAL -

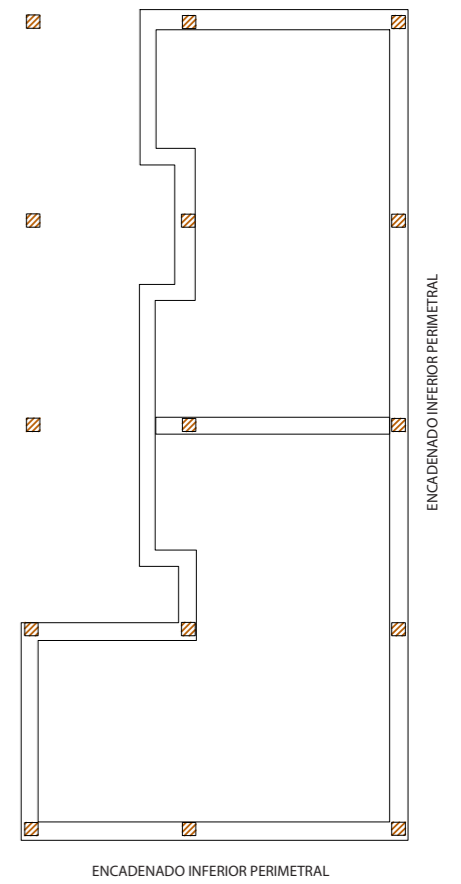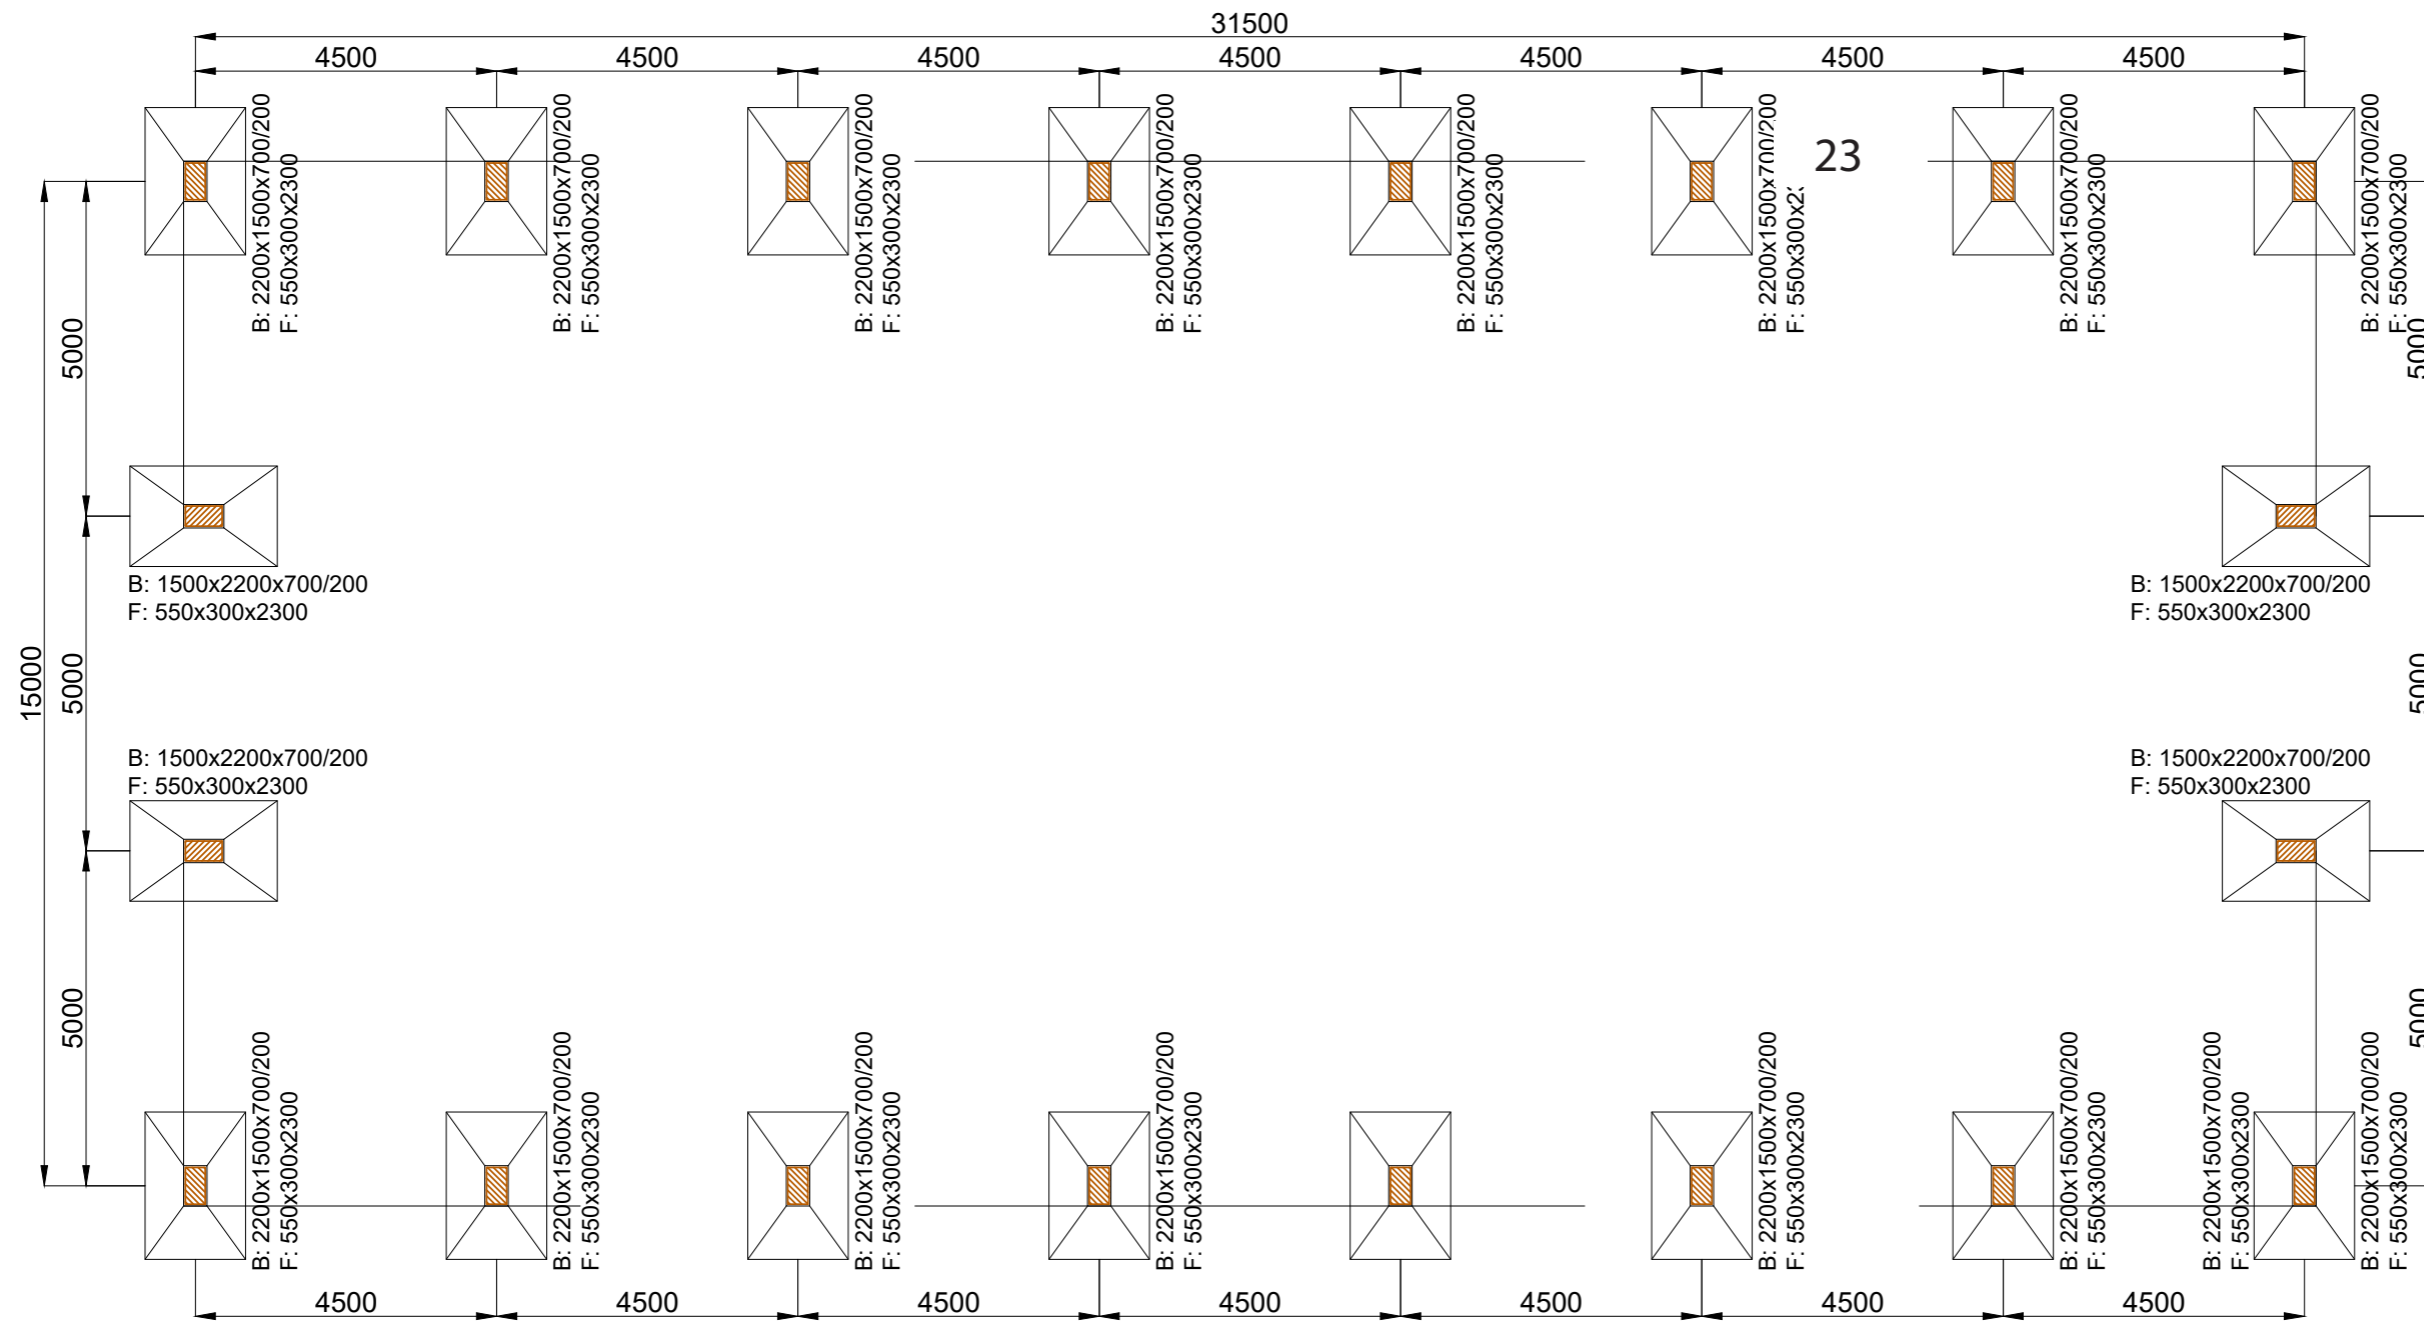


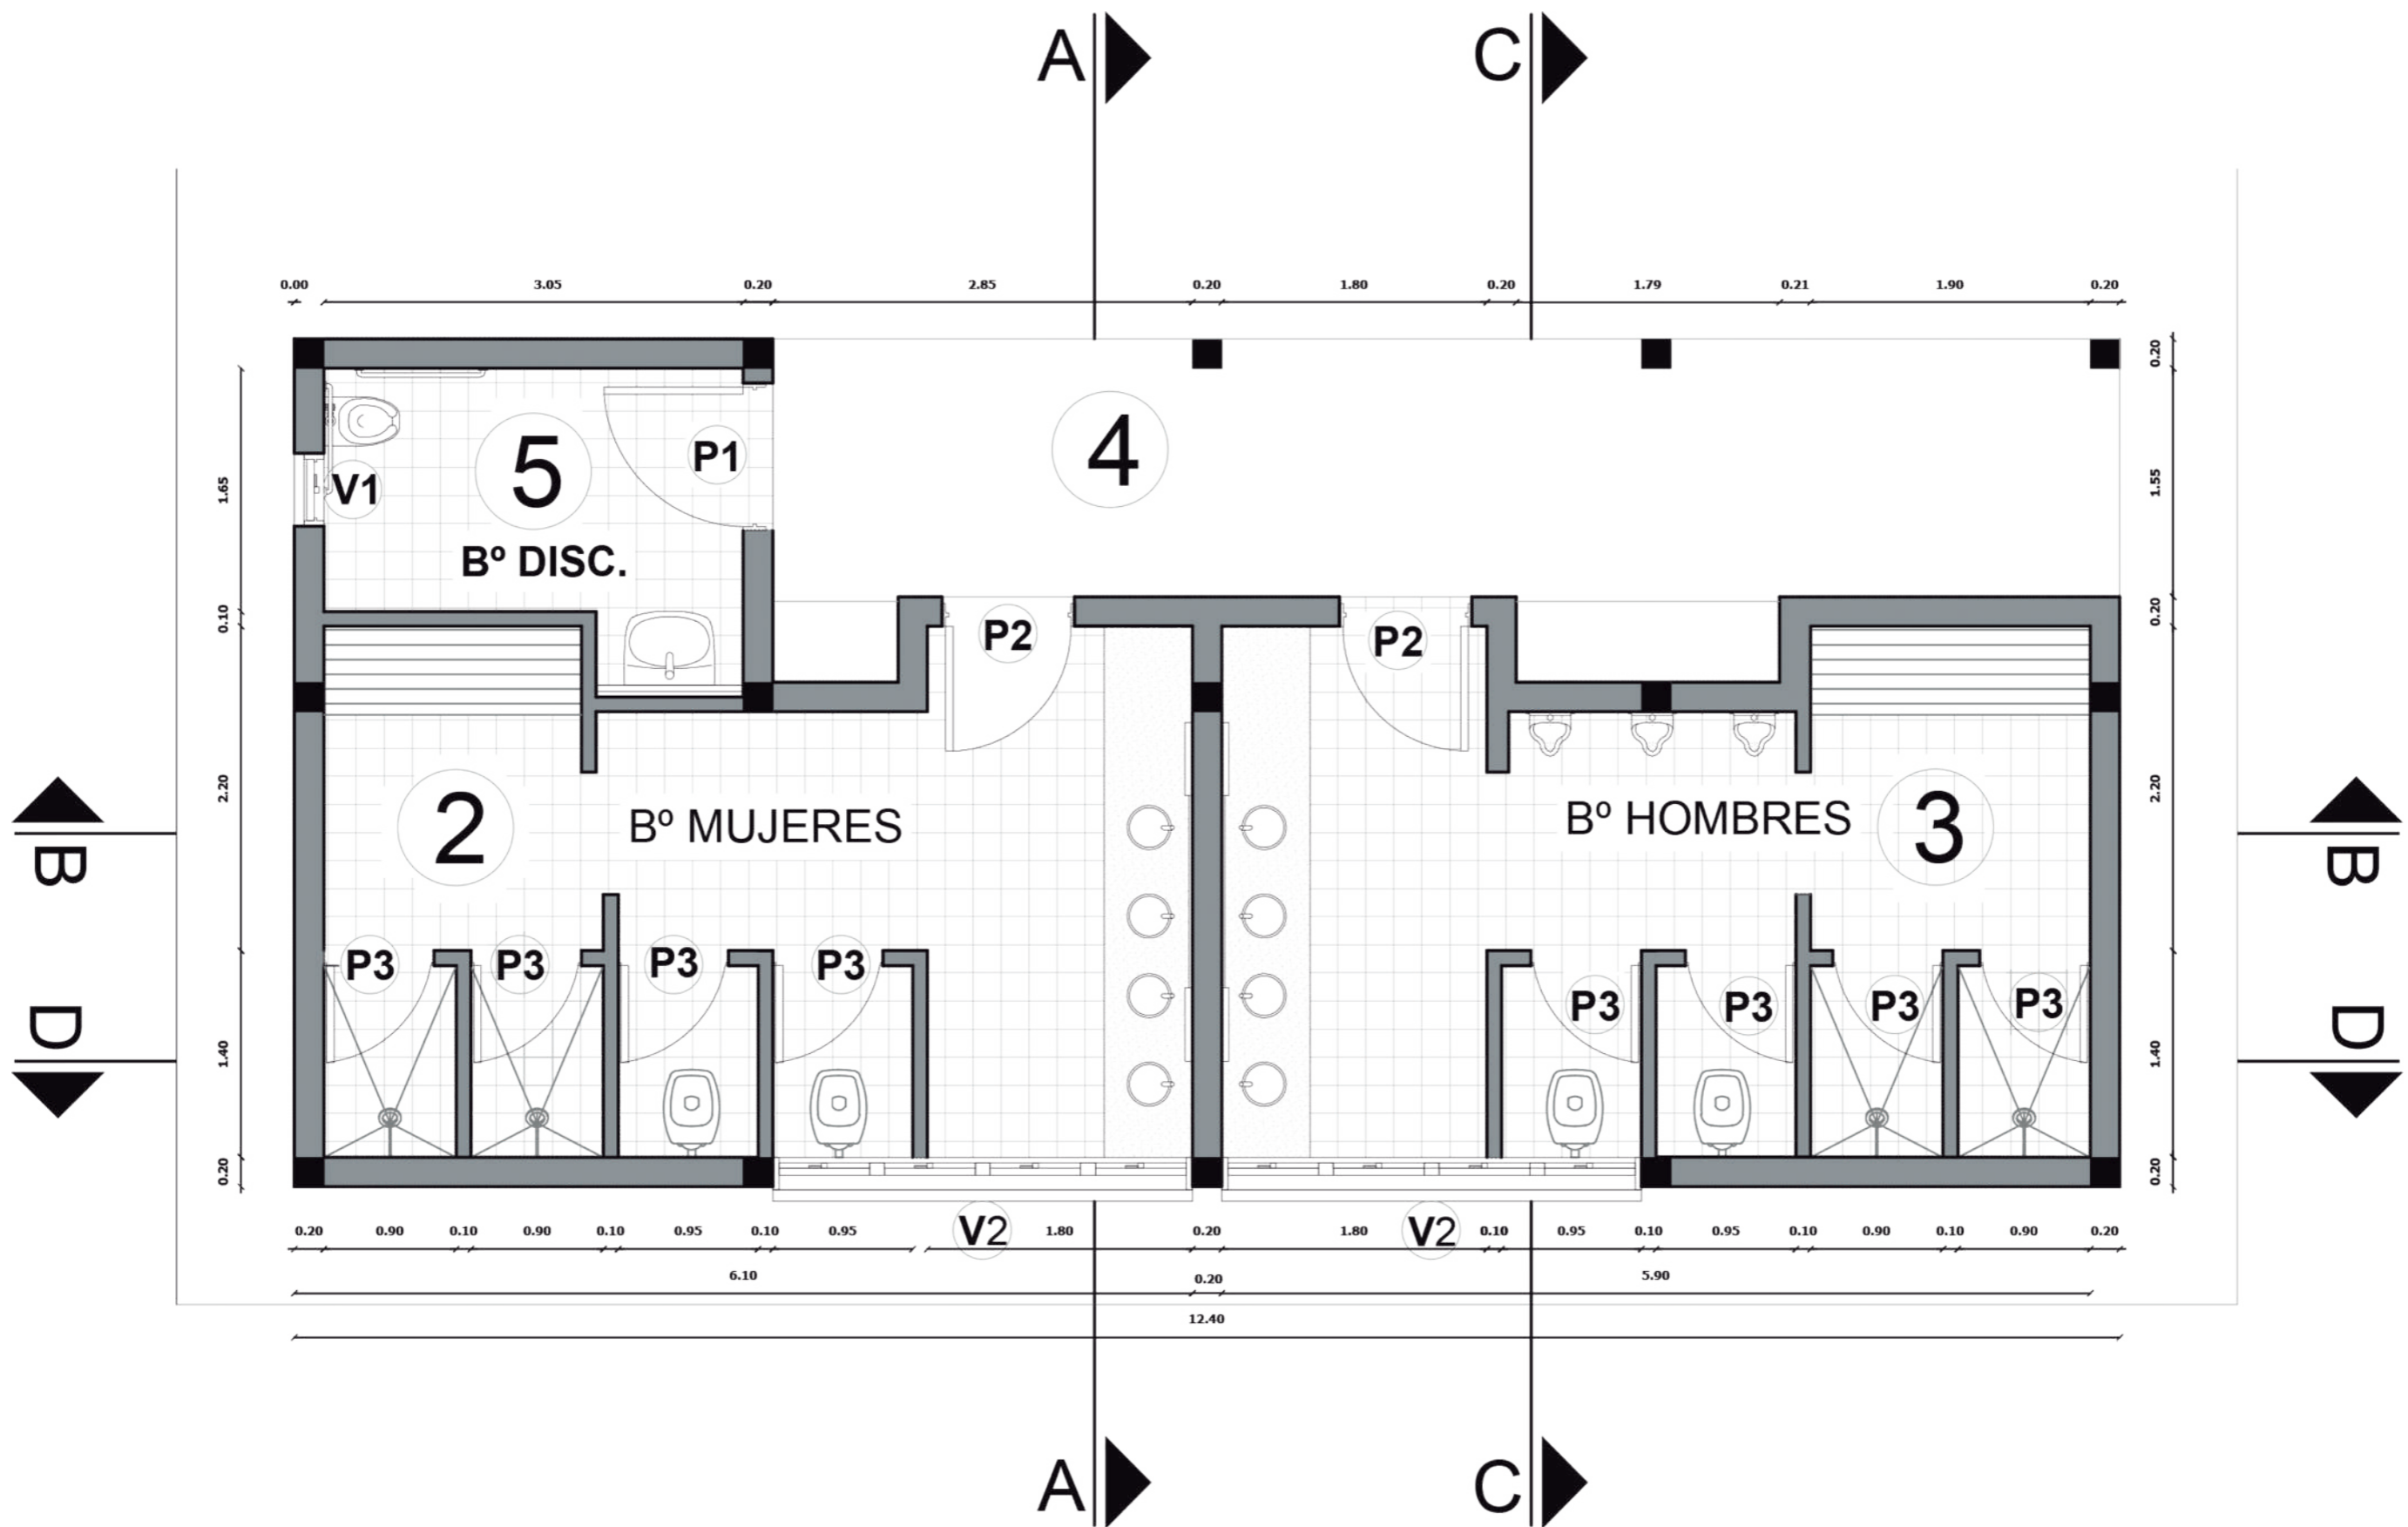


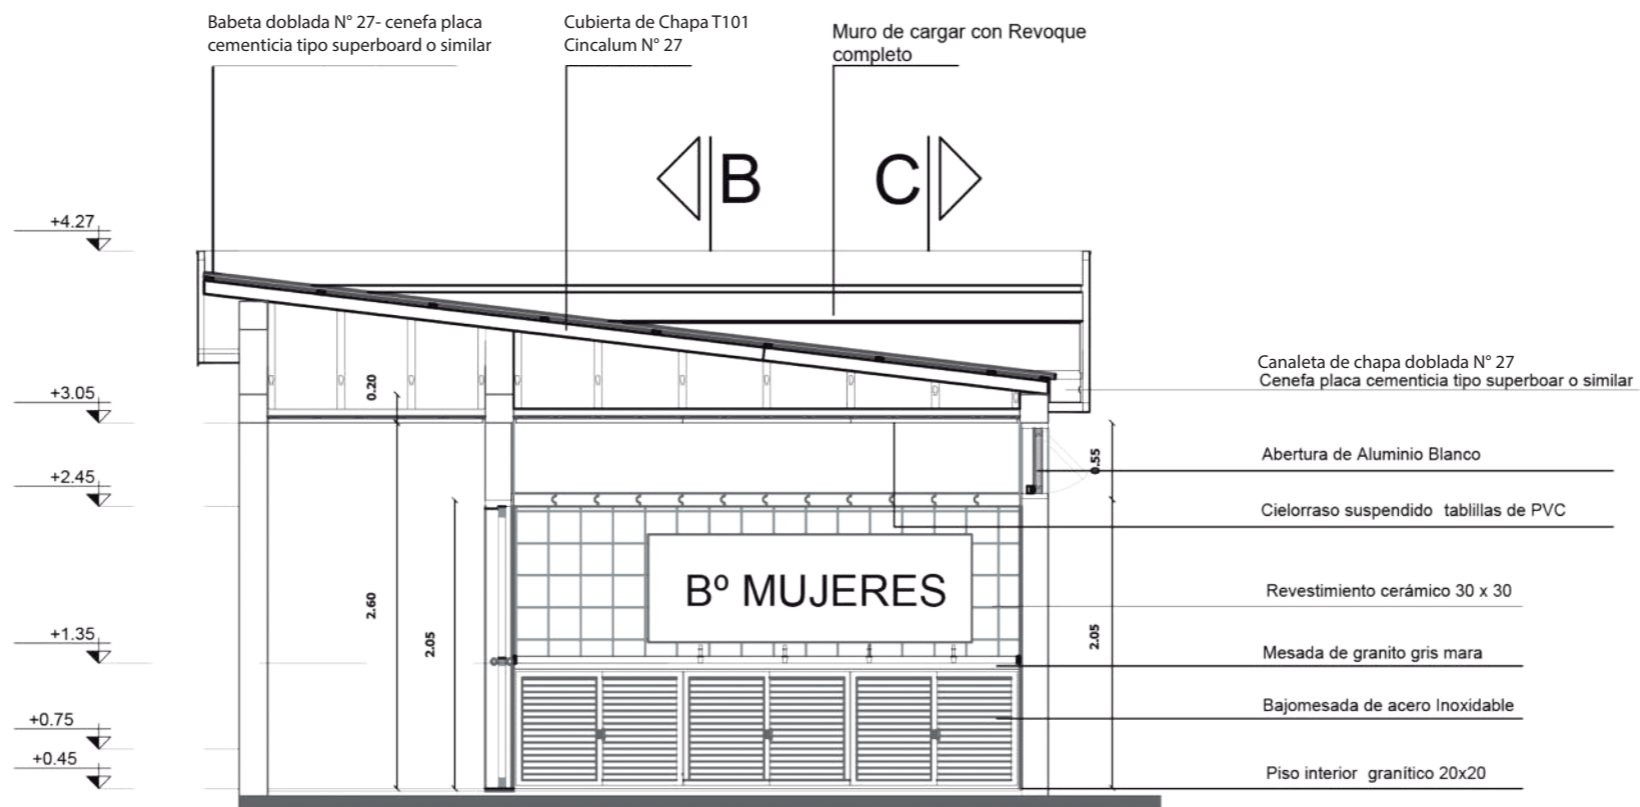


CORTE A-A

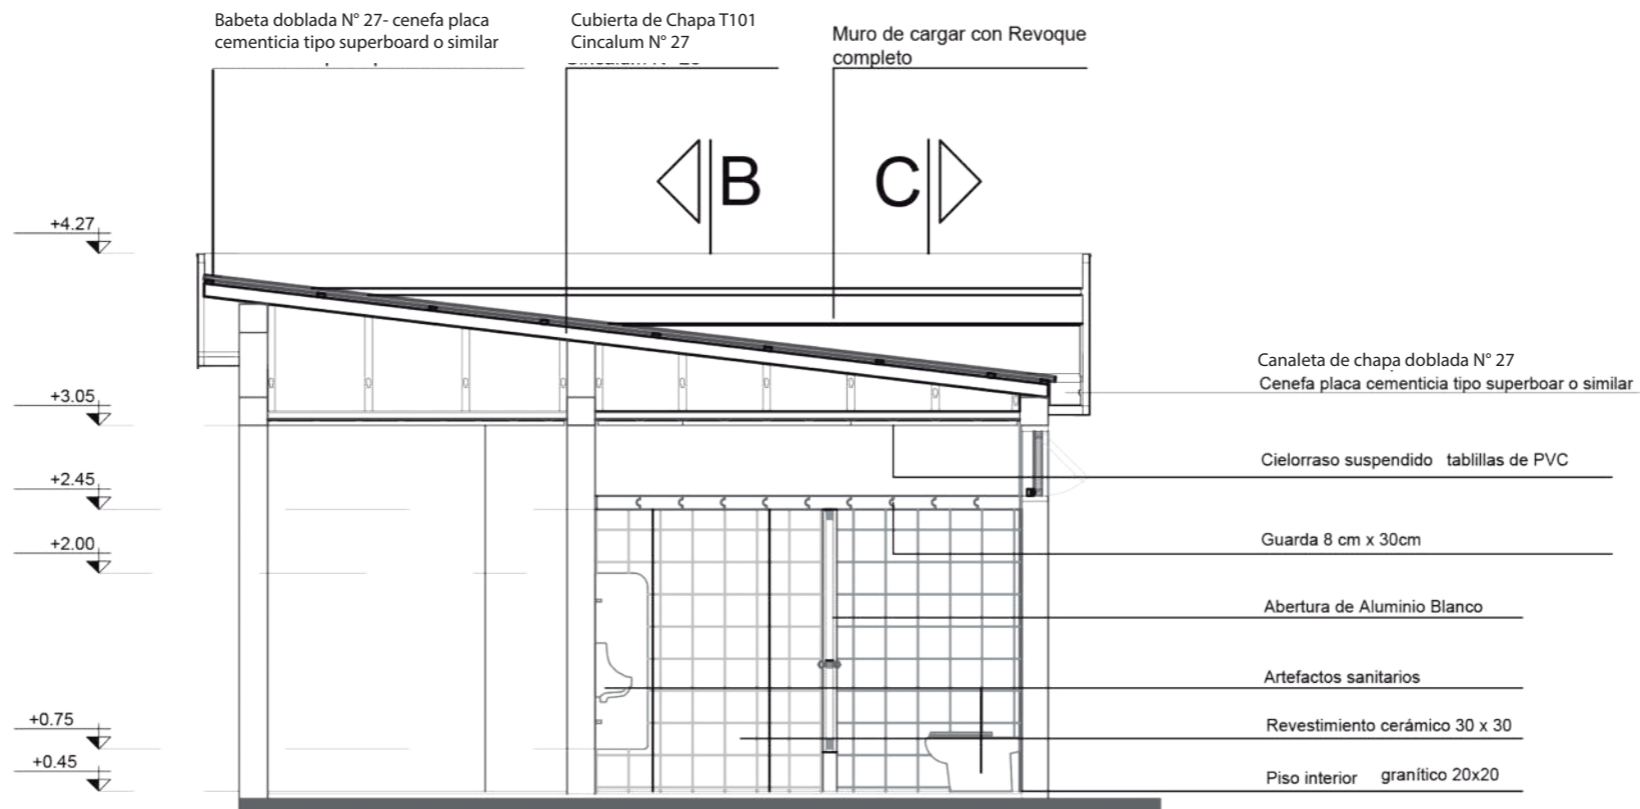


CORTE D-D

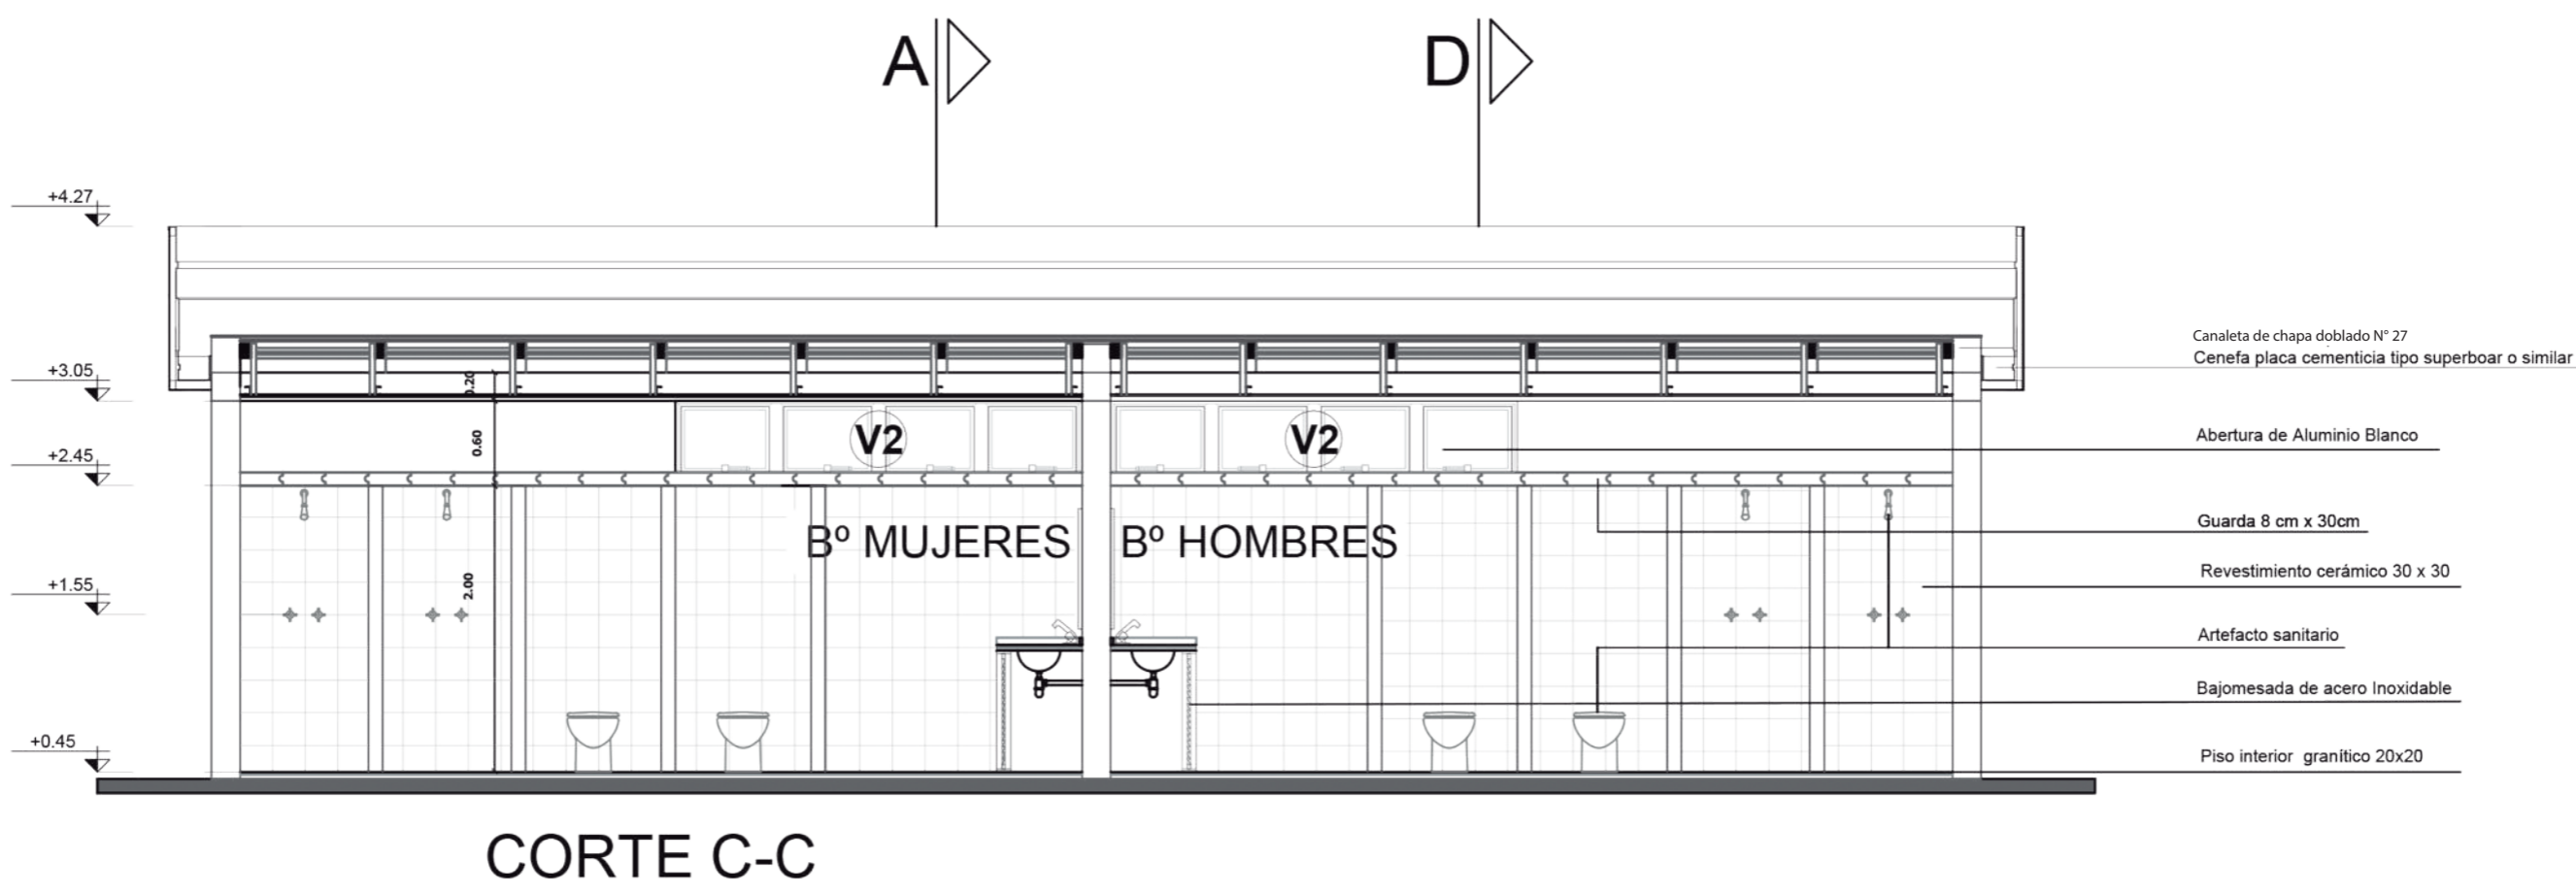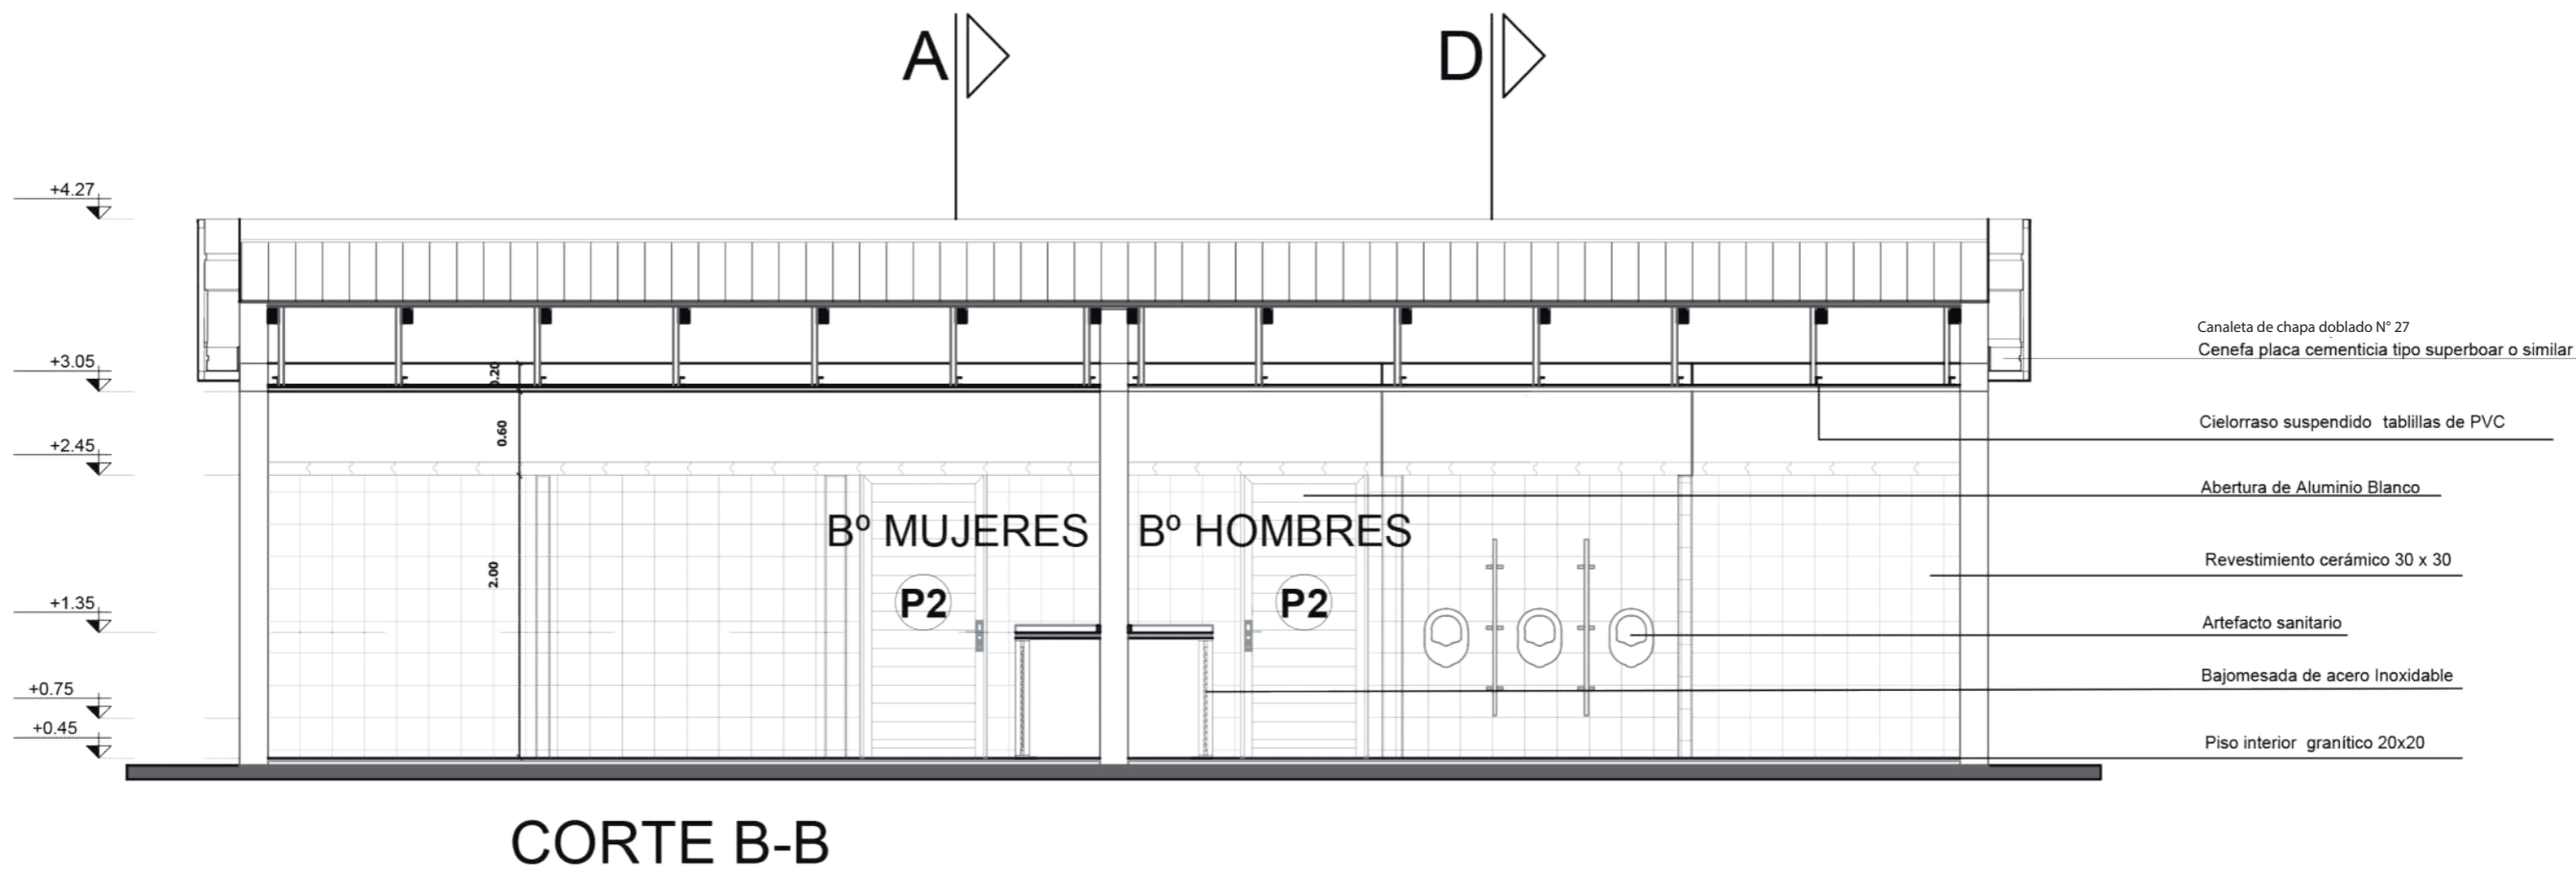


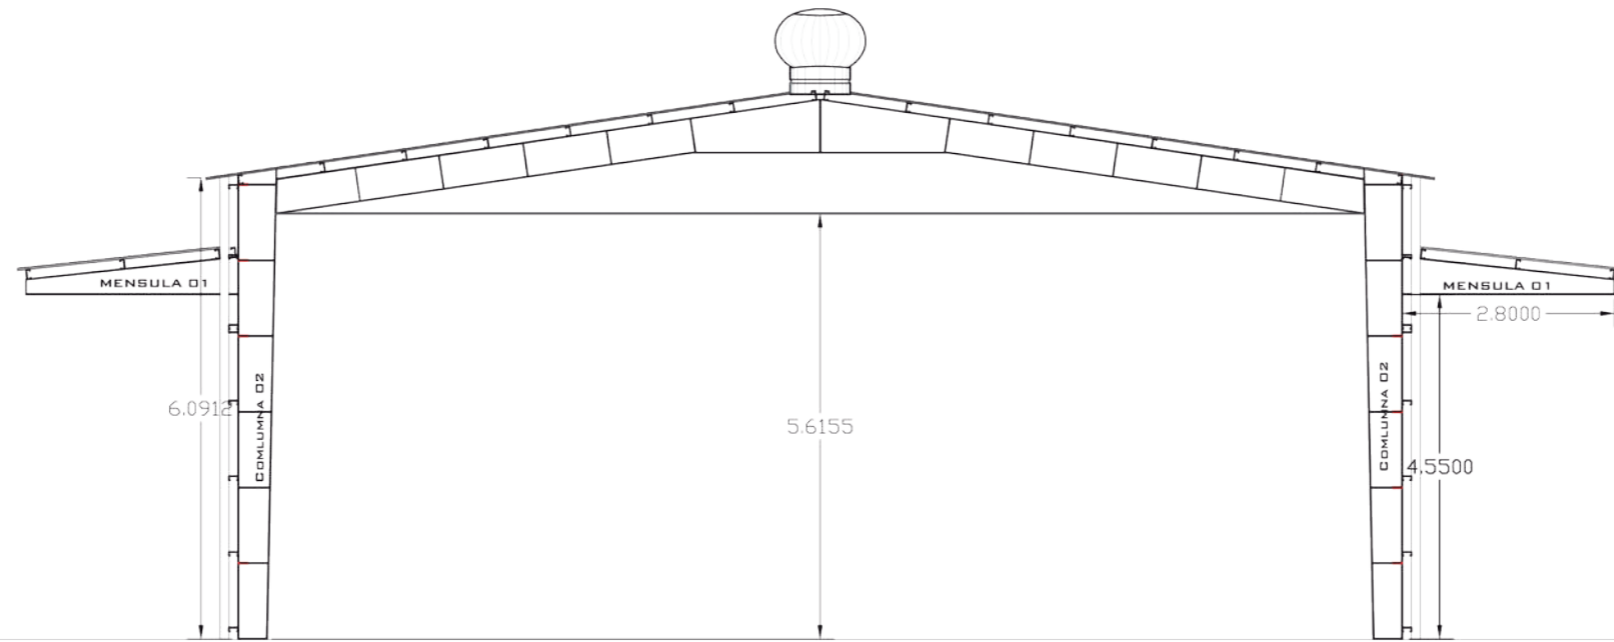

CORTE B-B

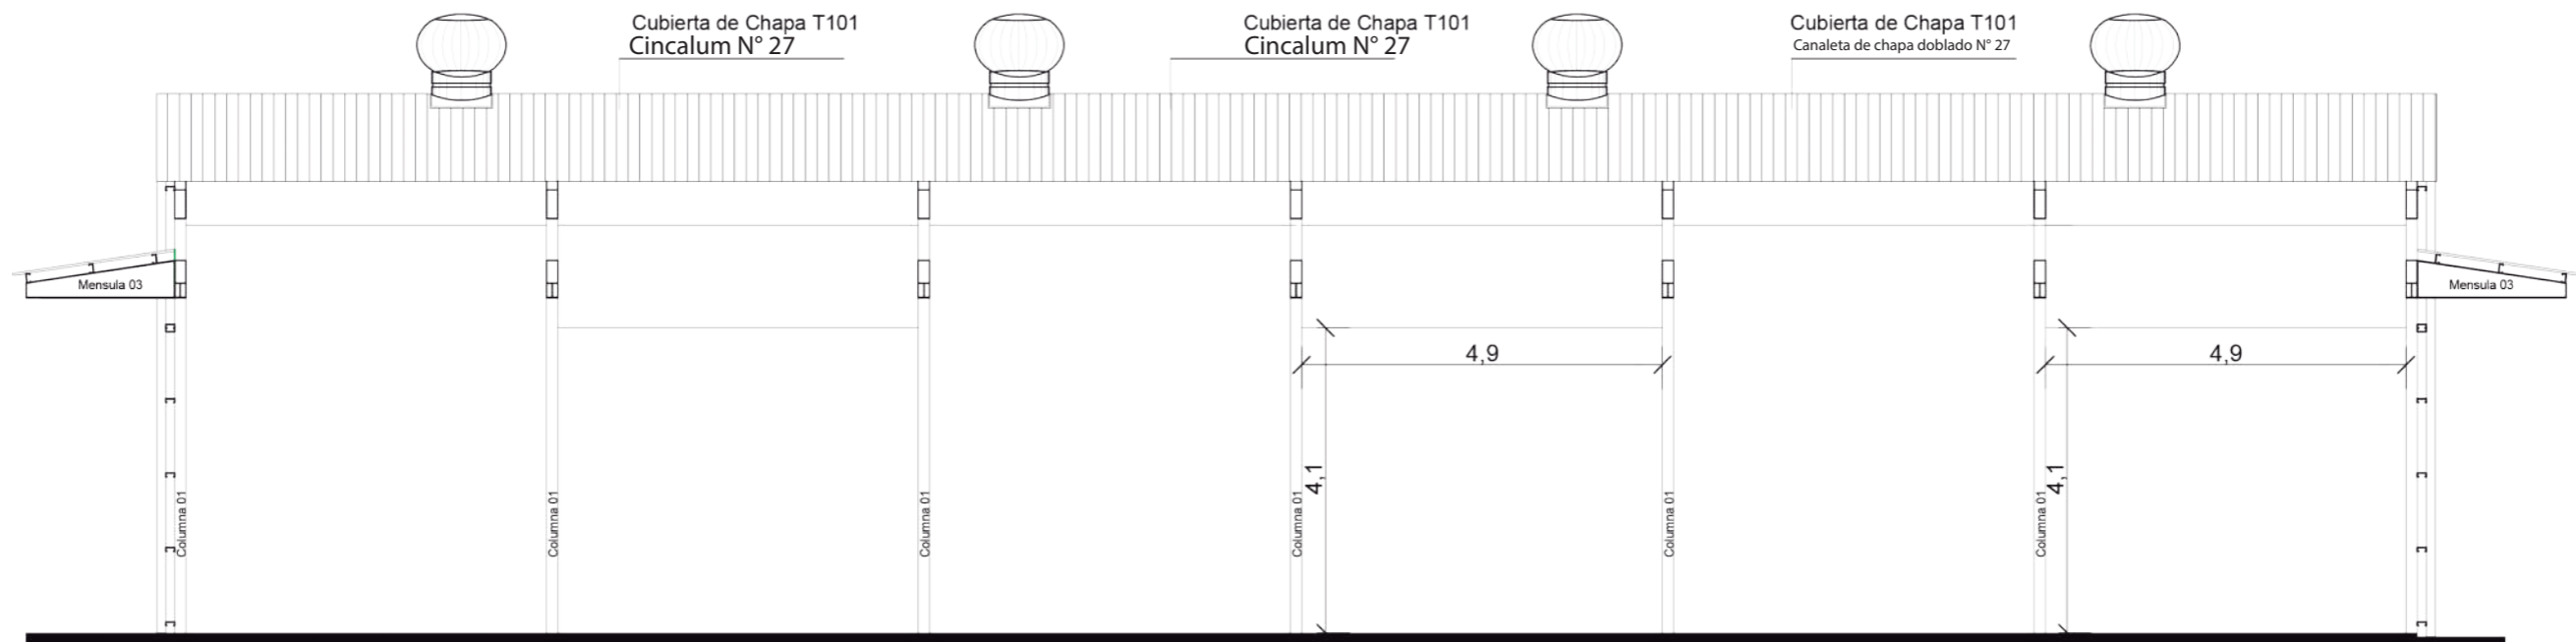

CORTE A-A

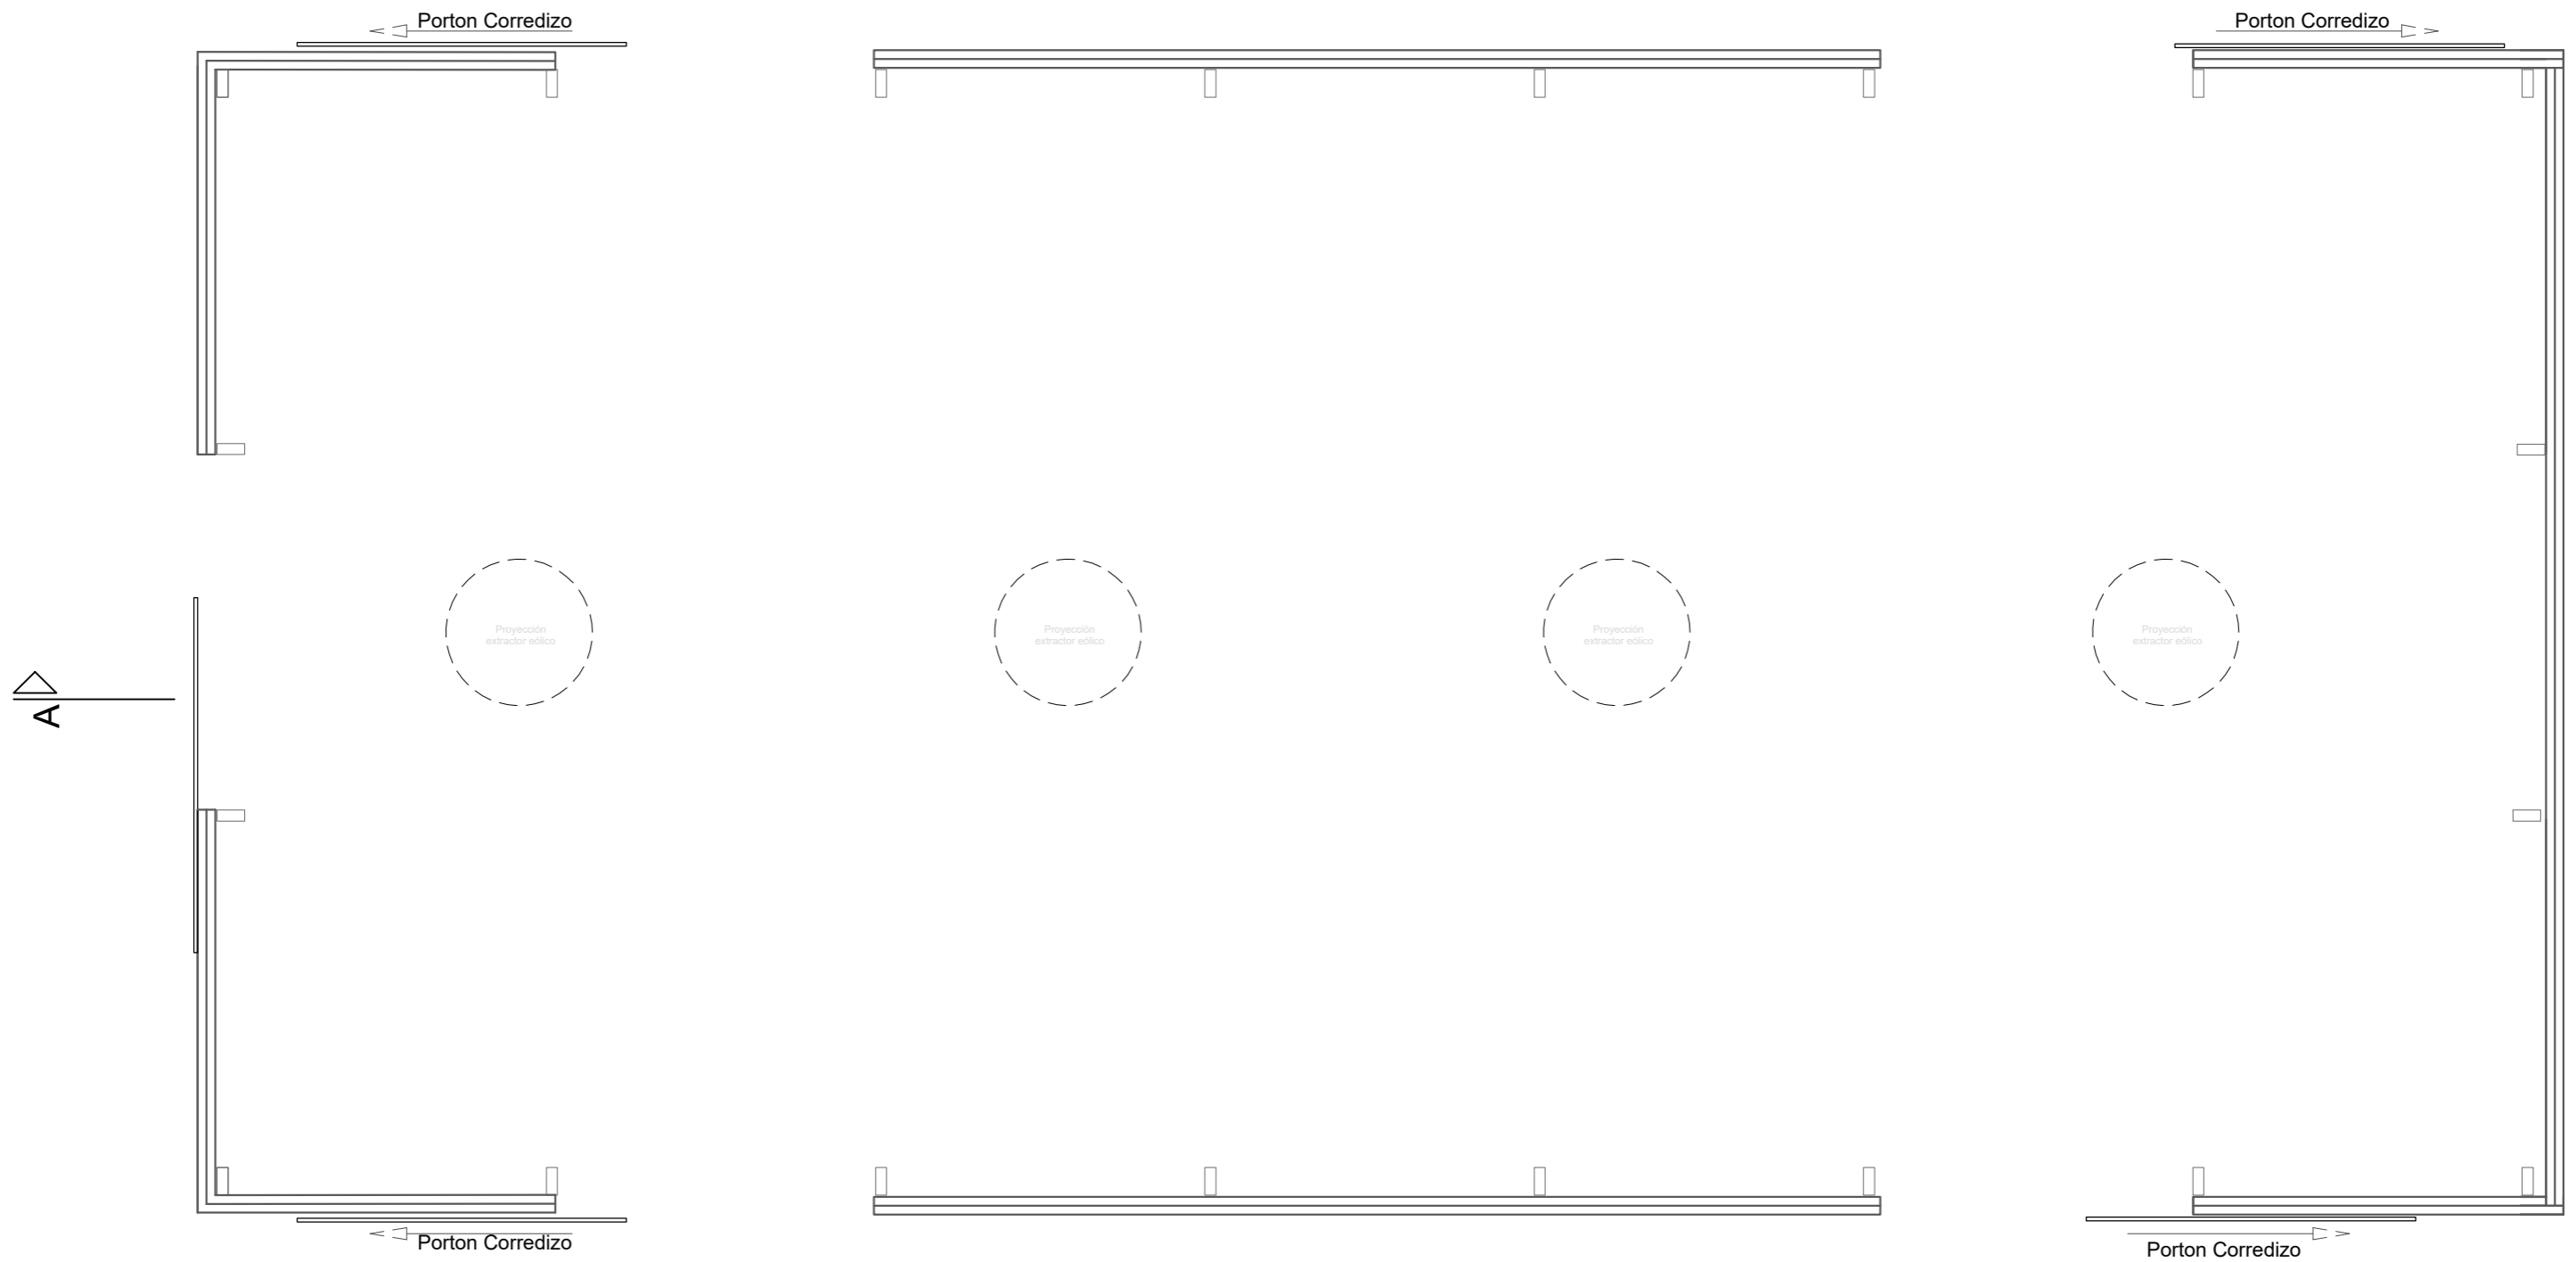


PLANILLA ILUMINACIÓN Y VENTILACIÓN										
N°	DESIGNACION	ÁREA	ILUMINACION			VENTILACION			DIMENSIONES	Observaciones
			COEF.	NEC.	PROY.	COEF.	NEC.	PROY.		
1	Baño disc.	5.28	10	0.53	0.275	1/3	0.17	0.275	0.50 x 0.55	0.50 x 0.55
2	Baño mujeres	19.83	10	1.98	1.567	1/3	0.66	1.567	2.85 x 0.55	2.85 x 0.55
3	Baño hombres	19.86	10	1.96	1.567	1/3	0.65	1.567	2.85 x 0.55	2.85 x 0.55
3	Galpón Industrial	19.86	10	1.96	1.567	1/3	0.65	1.567	2.85 x 0.55	2.85 x 0.55


PLANILLA DE CARPINTERIAS										
DESIGNACION	P1		P2		P3		V1	V2		
	1.00		0.90		0.75		0.50	2.85		
ESQUEMA EN VISTA										
ESQUEMA EN PLANTA										
CANTIDAD	Izquierda	Derecha	Izquierda	Derecha	Izquierda	Derecha	CANTIDAD 1		CANTIDAD 2	
UBICACION	SANITARIO DISC.		SANITARIOS HOMBRES - MUJERES		SANITARIOS HOMBRES - MUJERES		SANITARIO DISC.		SANITARIOS HOMBRES - MUJERES	
TIPO	1 Hoja de Aluminio Batiente de Bastidor y Tablero		1 Hoja de Aluminio Batiente de Bastidor y Tablero		1 Hoja de Aluminio Batiente de Bastidor y Tablero		Ventilador de Aluminio 1 Hojas tipo Banderola con Paños de Vidrio		Ventilador de Aluminio 4 Hojas tipo Banderola con Paños de Vidrio	
MARCO	Aluminio de 7 cm.		Aluminio de 7 cm.		Aluminio de 7 cm.		Aluminio de 7 cm.		Aluminio de 7 cm.	
HOJA	Hoja 36 mm reforzada		Hoja 36 mm reforzada		Hoja 36 mm reforzada		Hoja 30 mm		Hoja 30 mm	
HERRAJES	Accionamiento		Accionamiento		Accionamiento		Accionamiento		Accionamiento	
	Movimiento		Movimiento		Movimiento		Movimiento		Movimiento	
	Retención		Retención		Retención		Retención		Retención	
VIDRIO	—		—		—		Vidrio Tansucido Laminado tipo "FLOAT" de 4mm		Vidrio Tansucido Laminado tipo "FLOAT" de 4mm	
CONTRA VIDRIO	—		—		—		Varilla de aluminio de 10mm x 15mm		Varilla de aluminio de 10mm x 15mm	
TERMINACIONES	Pintura E-posy blanca libre de mantenimiento.		Pintura E-posy blanca libre de mantenimiento. IDEM P		Pintura E-posy blanca libre de mantenimiento.		Pintura E-posy blanca libre de mantenimiento.		Pintura E-posy blanca libre de mantenimiento.	

PLANILLA DE ARTEFACTOS SANITARIOS				
DESIGNACION	I	M	L	DI
ESQUEMA EN VISTA				
ESQUEMA EN PLANTA				
CANTIDAD	CANTIDAD 6	CANTIDAD 3	CANTIDAD 8	CANTIDAD 4
UBICACION	SANITARIO DISC., HOMBRES Y MUJERES	SANITARIOS HOMBRES	SANITARIOS HOMBRES - MUJERES	SANITARIOS HOMBRES - MUJERES
TIPO	Inodoro Corto Ferram Andina Blanco R4 B	Mingitorio Oval Ferram Clasico Mtn	Bacha M1 Pileta Cocina Circular 37x20 Acero 460+	Griferia Ducha Embutir Con Transferecia Hydros Viva Cromo

DETALLE PORTÓN CORREDIZO
ESC.: 1:50

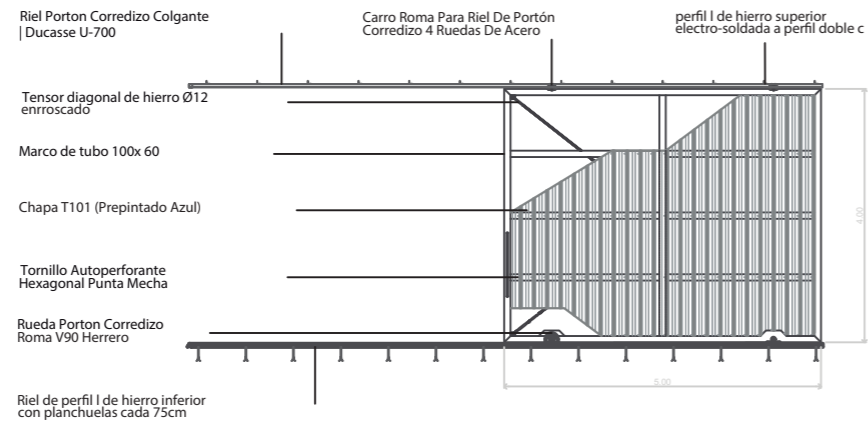

DESPIECE PORTÓN CORREDIZO

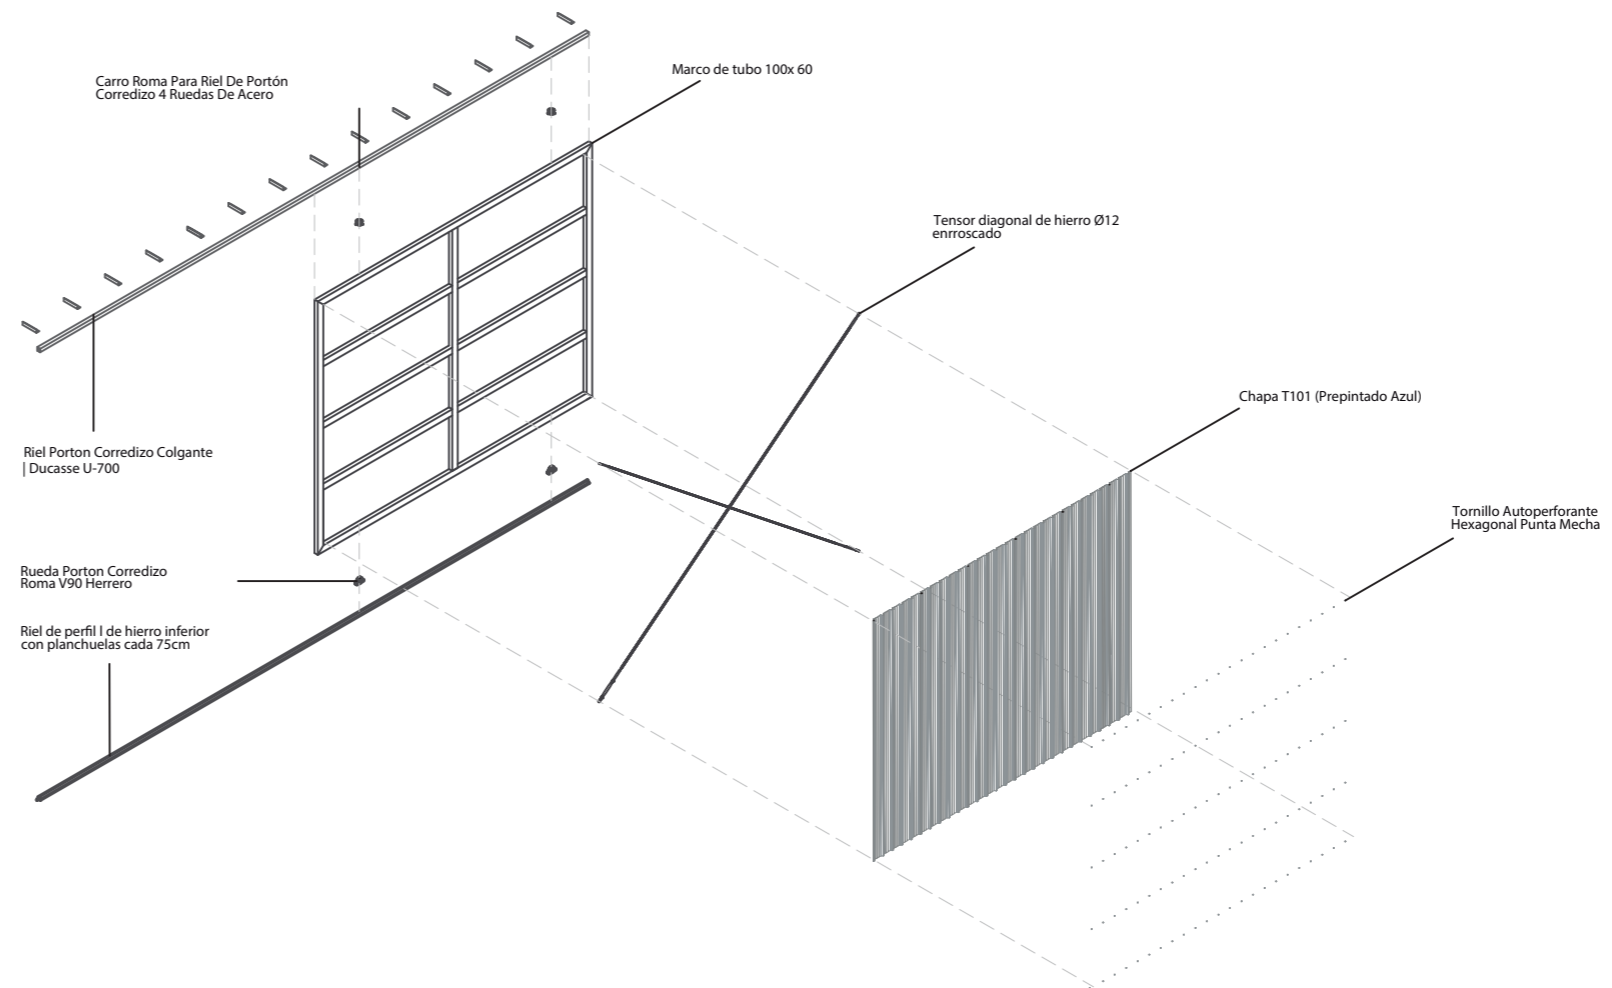



República Argentina - Poder Ejecutivo Nacional
Las Malvinas son argentinas

Hoja Adicional de Firmas
Informe gráfico

Número:

Referencia: 03 - PIP - Planos 3/3

El documento fue importado por el sistema GEDO con un total de 20 pagina/s.