




— VEREDA A CONSTRUIR





GOBIERNO DE LA PROVINCIA DE FORMOSA
MINISTERIO DE PLANIFICACION, INVERSION, OBRAS Y
SERVICIOS PUBLICOS
UNIDAD CENTRAL DE ADMINISTRACION DE PROGRAMAS


| | | |
|---|--|----------------------|
| DIRECTOR: | O B R A | |
| PROYECTO: | MEJORAMIENTO PREDIO PARQUE INDUSTRIAL FORMOSA - CONSTRUCCIÓN DE VEREDAS | |
| PLANO | | ESCALA: |
| PLANIMETRIA GENERAL SOBRE IMAGEN | | FECHA: Enero de 2021 |
| | | PLANO N° 1 |

DETALLE DE CONSTRUCCION DE VEREDA

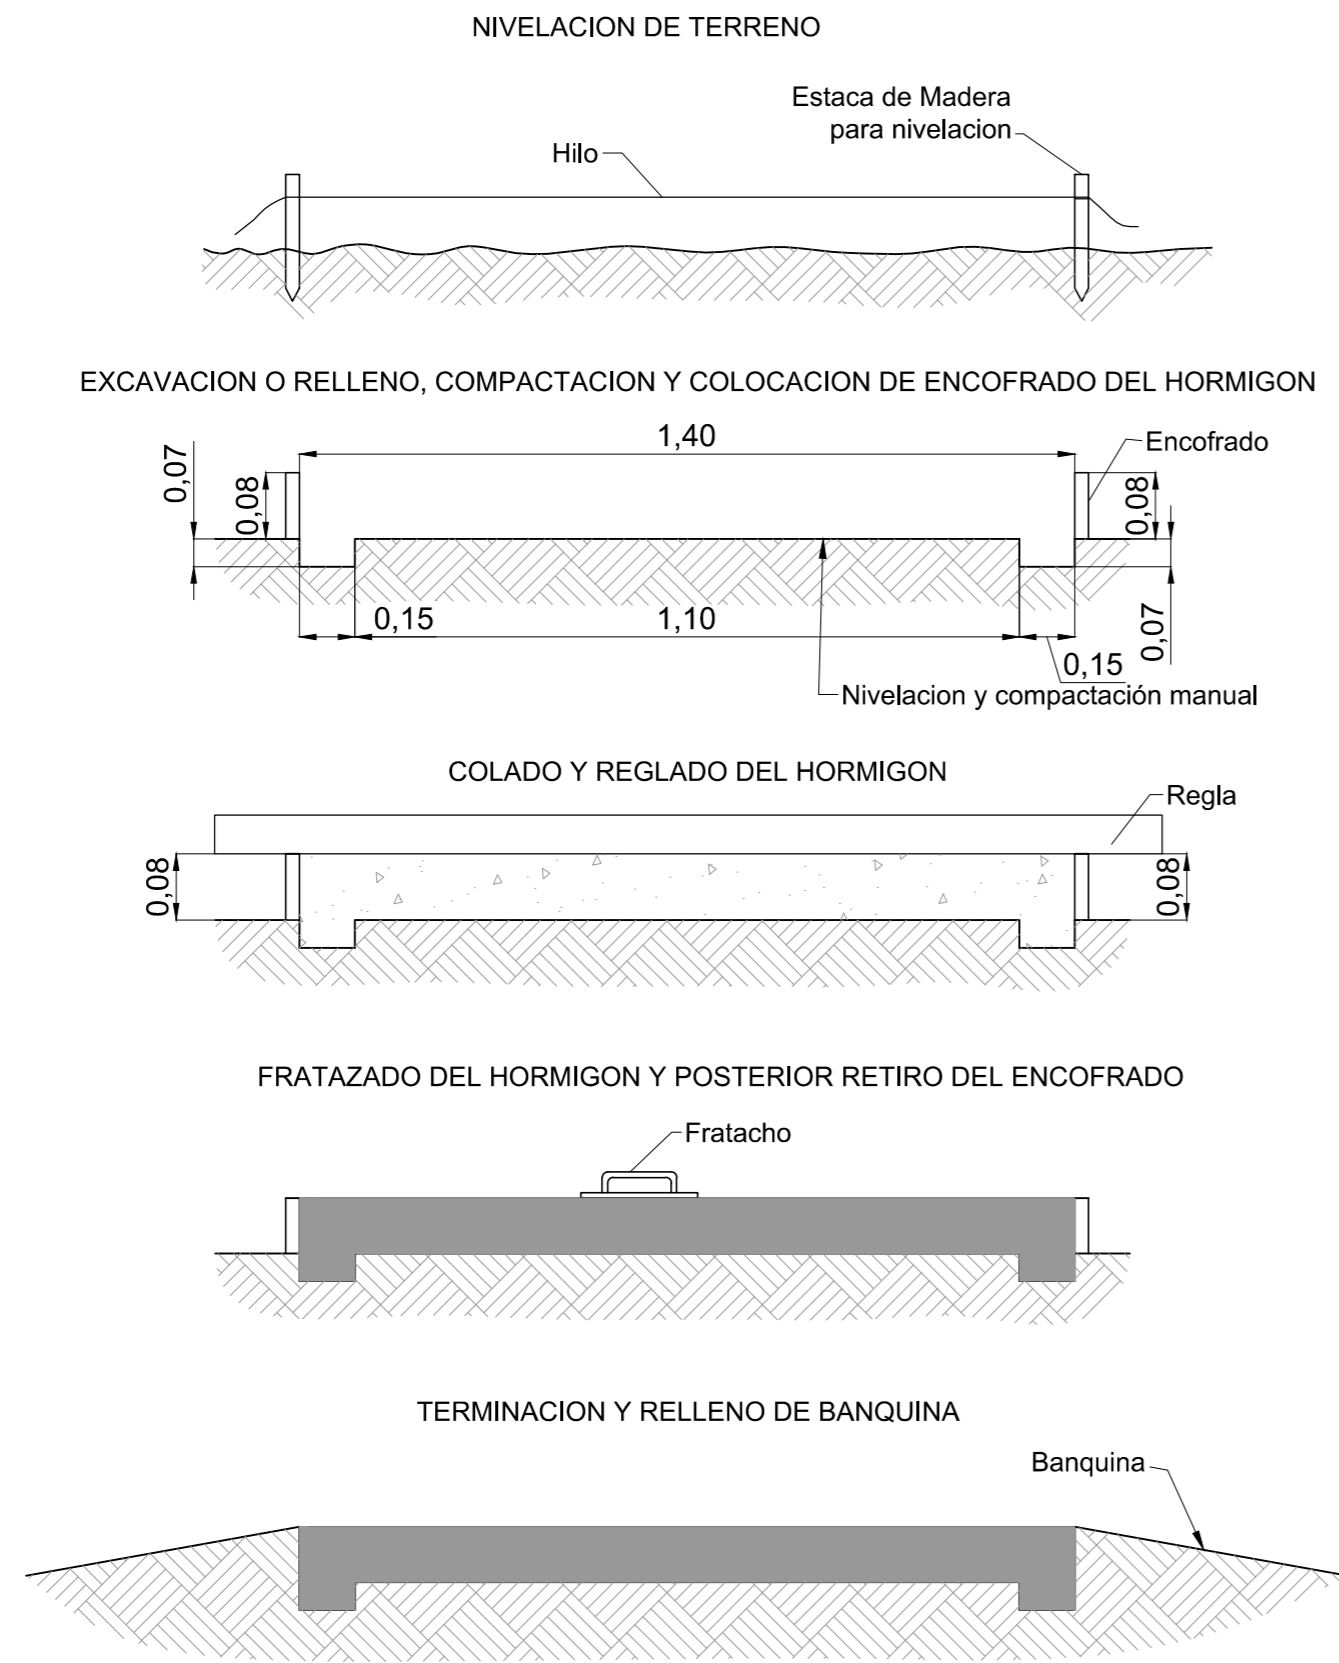

DETALLE DE UBICACIÓN DE RAMPAS

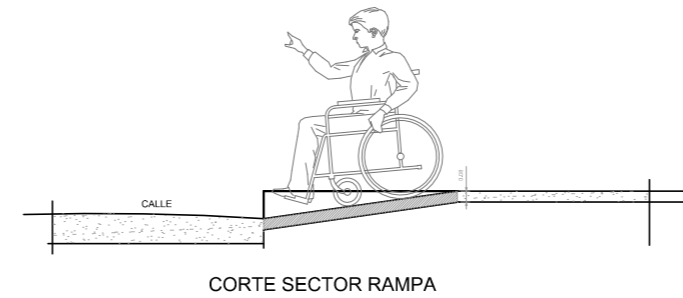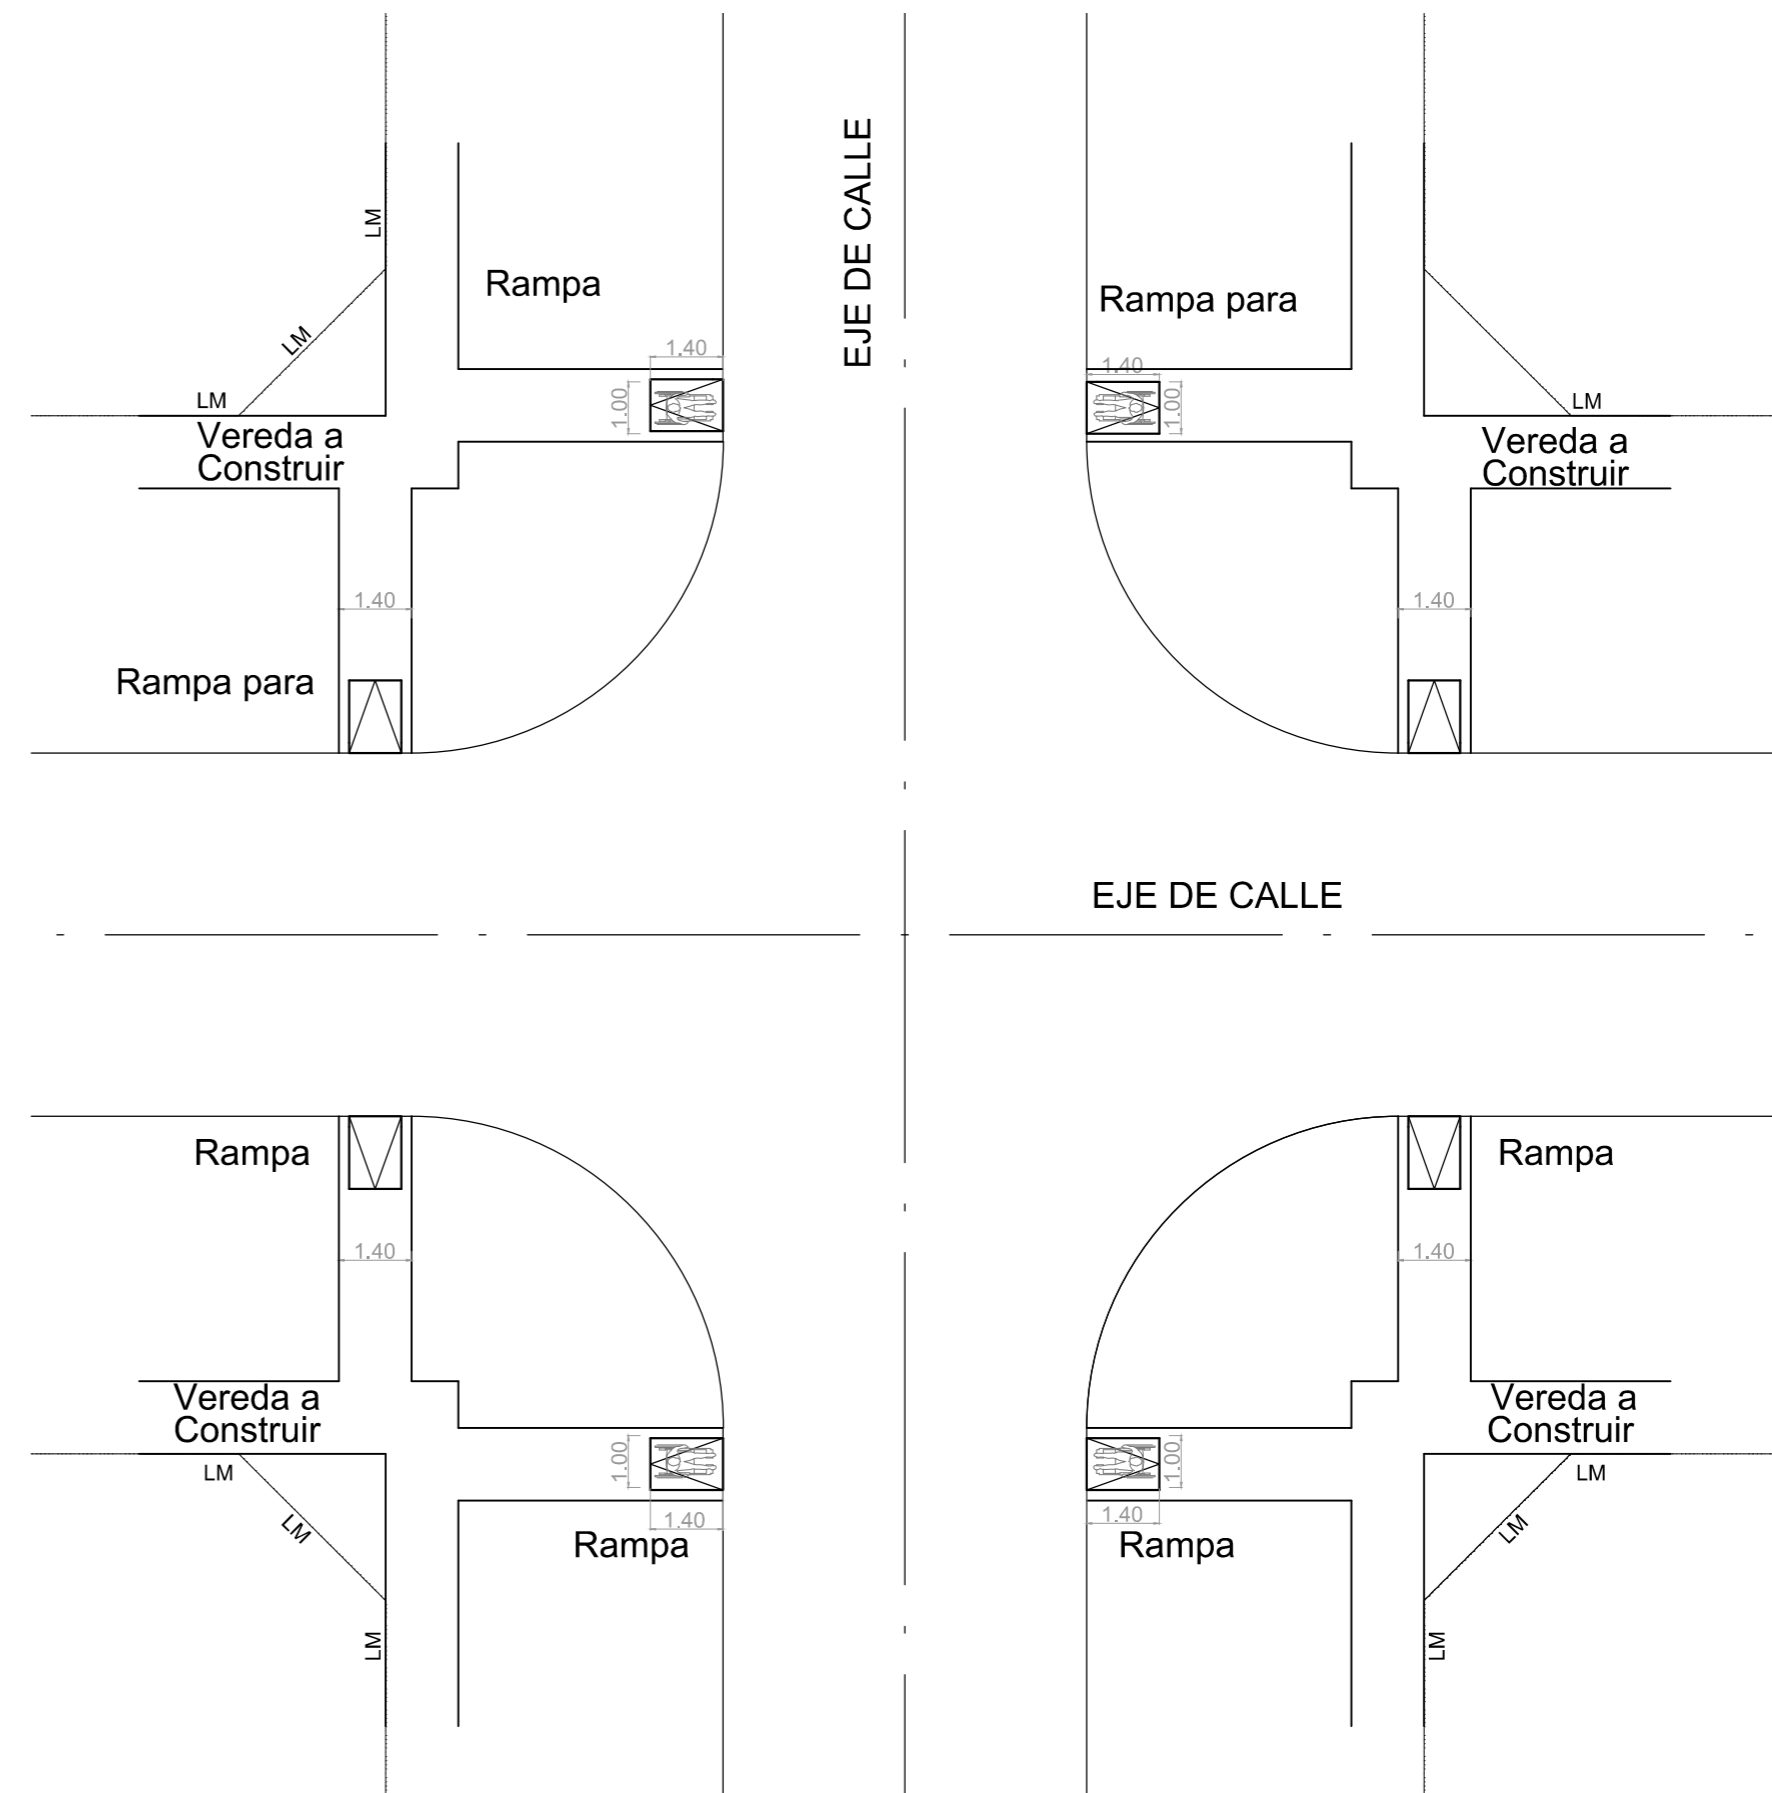

| | | | |
|---|--|--|--|
|  GOBIERNO DE LA PROVINCIA DE FORMOSA MINISTERIO DE PLANIFICACION, INVERSION, OBRAS Y SERVICIOS PUBLICOS UNIDAD CENTRAL DE ADMINISTRACION DE PROGRAMAS | | | |
| | | O B R A | |
| DIRECTOR: | | MEJORAMIENTO PREDIO PARQUE INDUSTRIAL FORMOSA - CONSTRUCCIÓN DE VEREDAS | |
| PROYECTO: | | | |
| P L A N O | | ESCALA: | |
| DETALLE DE VEREDA Y RAMPA | | FECHA: Enero de 2021 | |
| | | PLANO N° 2 | |