



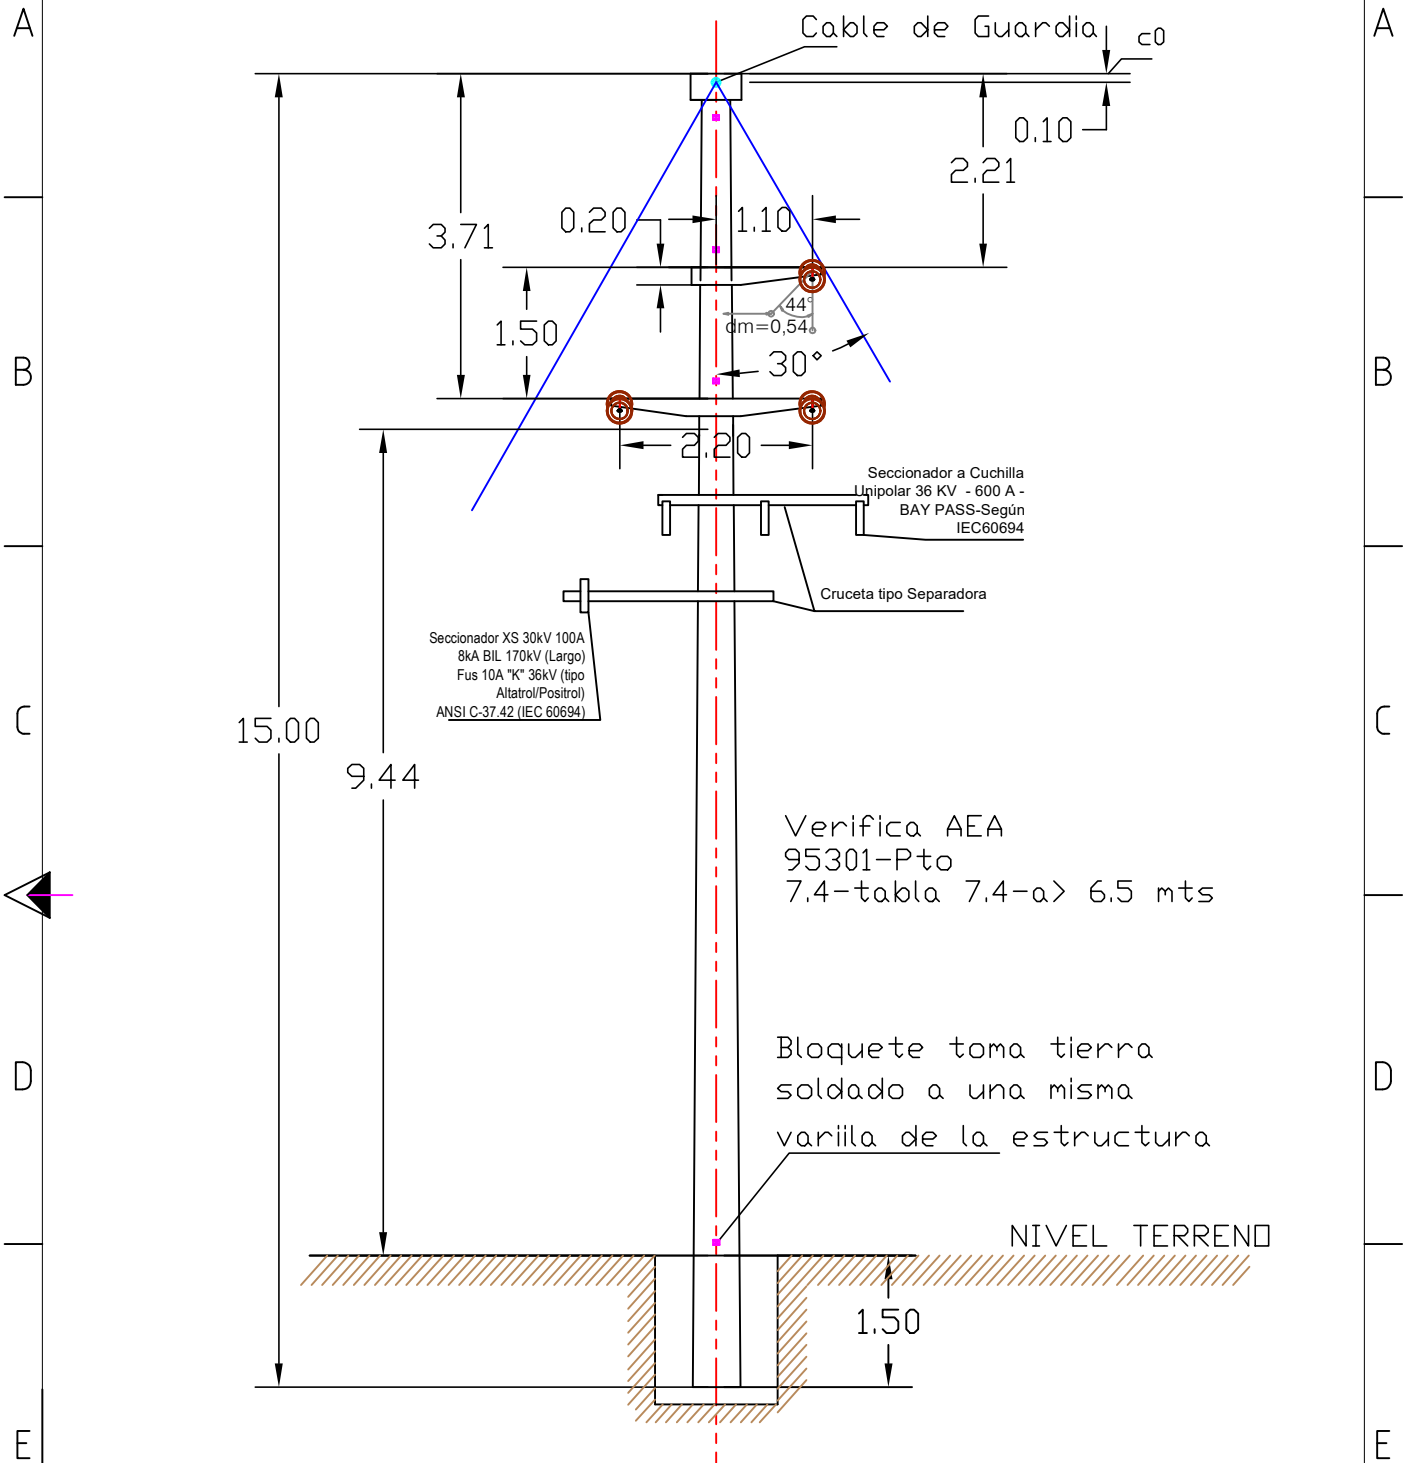
RECONECTADOR A INSTALAR EN PIQUETES Nº13 Y 17.

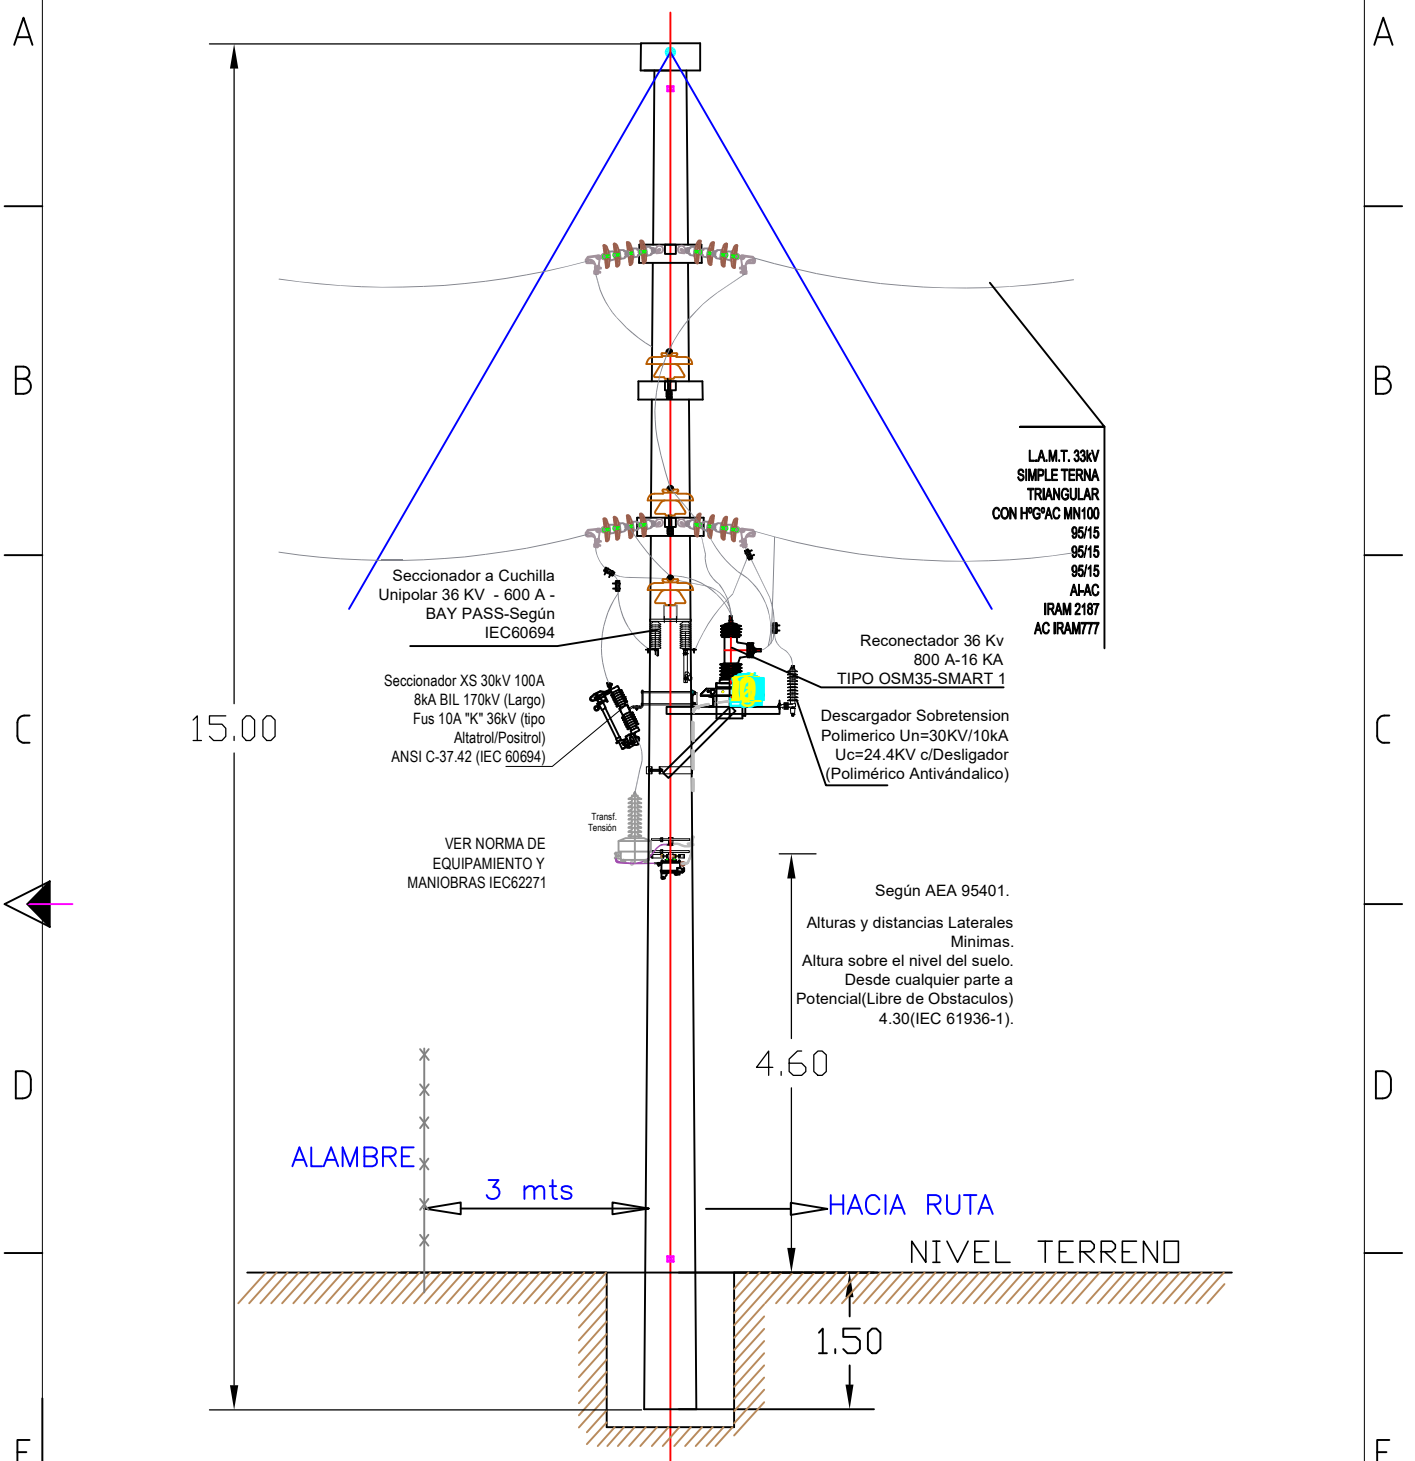

| | | | | | |
|----------|-----------|--|--|--------|----------|
| REV/CANT | | DESCRIPCION | SEPT.2021 | DIBUJO | CONTROLO |
| | |  EDES INGENIERIA Y OBRAS | CONTRATISTA: | | |
| DIBUJO | | | REEMPLAZA A: | | |
| PROYECTO | | ESTRUCTURA DE RETENCION. COLOC. DE RECONECTADOR CONDUCTOR AL AC 95/15 mm ² +H°G° | REEMPLAZADO POR: | | |
| CONTROLO | | | ARCHIVO:Estruc.de Ret.Angular S.T..dwg | | |
| APROBO | | | | | |
| FECHA | SEPT.2021 | | | | |
| ESCALA | S/E | | | | |

1 | 2 | 121 | 3 | 4

RECONECTADOR A INSTALAR EN PIQUETES N°13 Y 17.
 CON ESTA VISTA SE MUESTRA LA OPERATIVIDAD DE LAS
 MANIOBRAS



| | | | | | |
|----------|---|--|--------------|----------|--|
| | | SEPT.2021 | | | |
| REV/CANT | DESCRIPCION | FECHA | DIBUJO | CONTROLO | |
| | EDES INGENIERIA Y OBRAS | | CONTRATISTA: | | |
| DIBUJO | ESTRUCTURA DE RETENCION. COLOC. DE RECONECTADOR CONDUCTOR AL AC 95/15 mm ² +H°G° | REEMPLAZA A: | | | |
| PROYECTO | | REEMPLAZADO POR: | | | |
| CONTROLO | | ARCHIVO:Estruc.de Ret.Angular S.T..dwg | | | |
| APROBO | | | | | |
| FECHA | | SEPT.2021 | | | |
| ESCALA | S/E | | | | |

1 | 2 | 3 | 4



República Argentina - Poder Ejecutivo Nacional
1983/2023 - 40 AÑOS DE DEMOCRACIA

Hoja Adicional de Firmas
Informe gráfico

Número:

Referencia: TONONO - Planos - Reconector

El documento fue importado por el sistema GEDO con un total de 2 pagina/s.