

**DIRECCION de VIALIDAD**  
 Departamento VIALIDAD MUNICIPAL  
 Sub Gerencia ESTUDIOS y PROYECTOS





OBRA:  
**"REPAVIMENTACIÓN y DUPLICACIÓN de CALZADA en R.P.N°36"**  
**Tramo: R.P.N°13 (av.520) - R.P.N°10 (av.66)**  
**Partido de LA PLATA**


**PERFILES TRANSVERSALES**

Plano N° 


Enero 2022      Escalas Hor. 1:250 / Ver. 1:50      hoja N°1

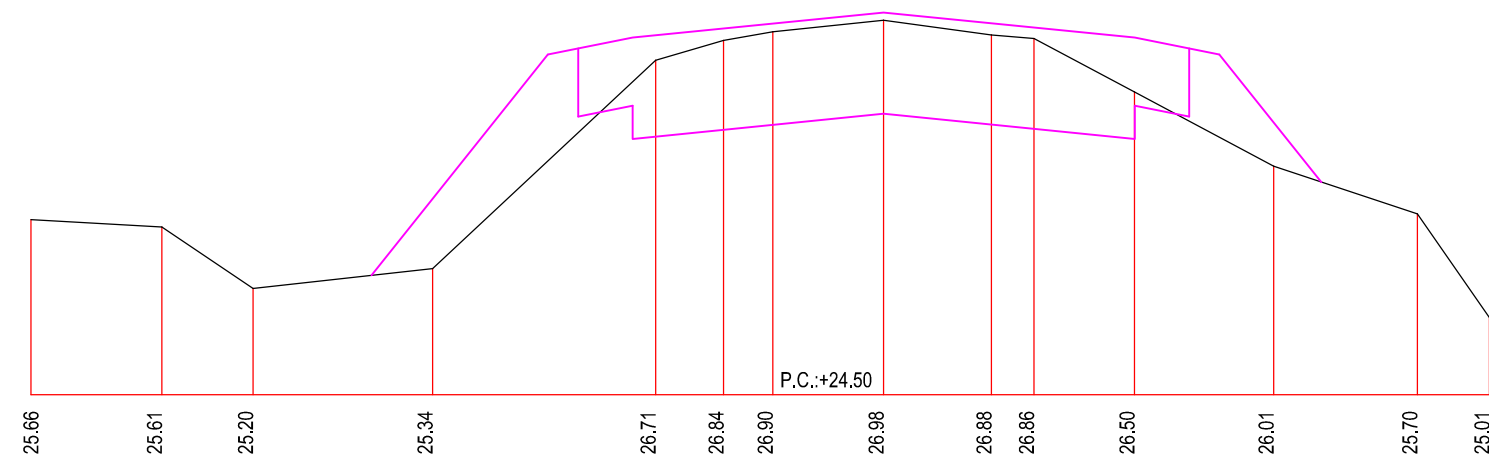


Prog 13.355

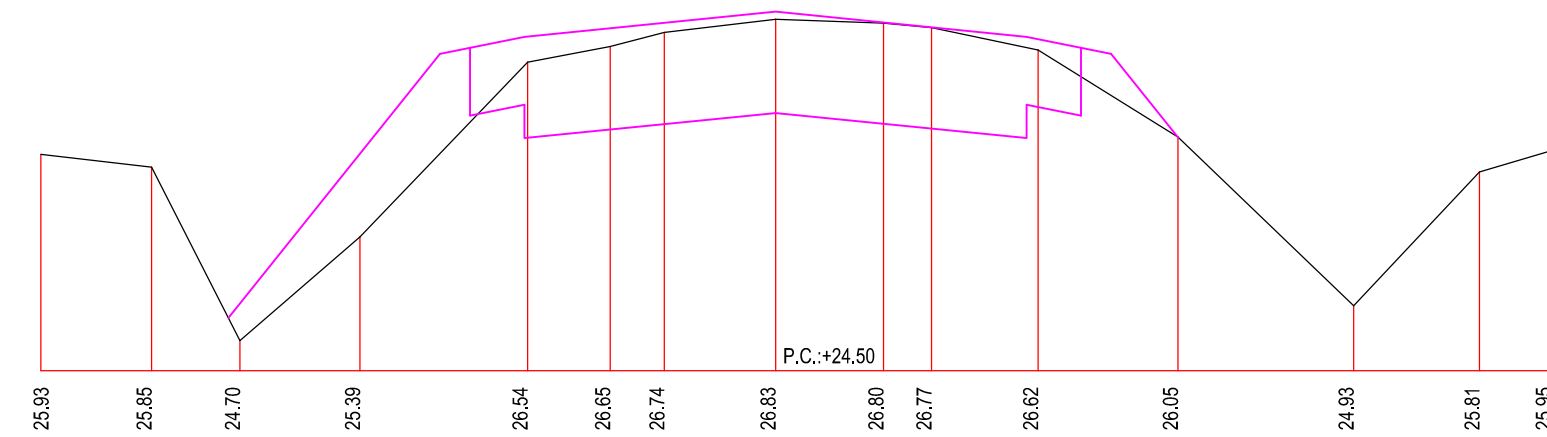


Prog 13.474

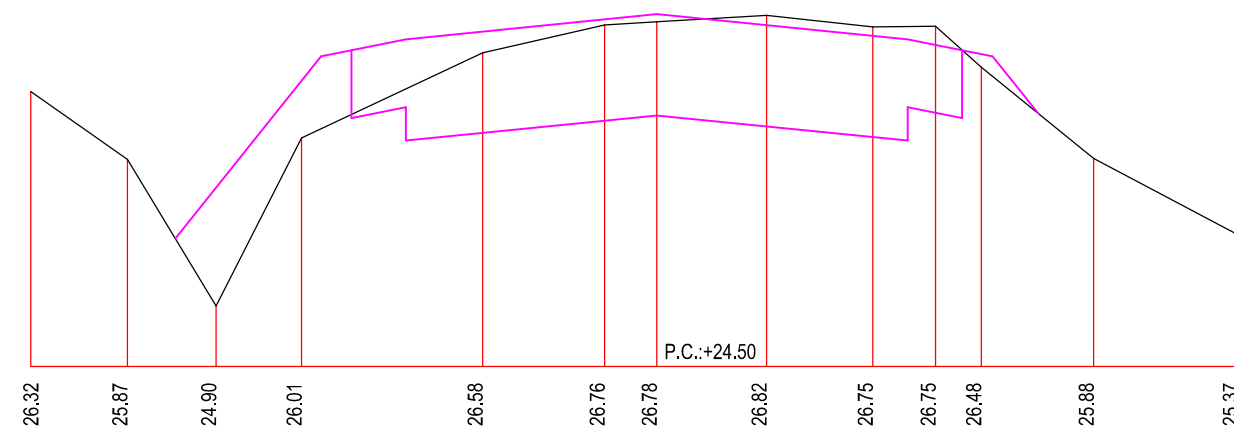


Prog 13.594

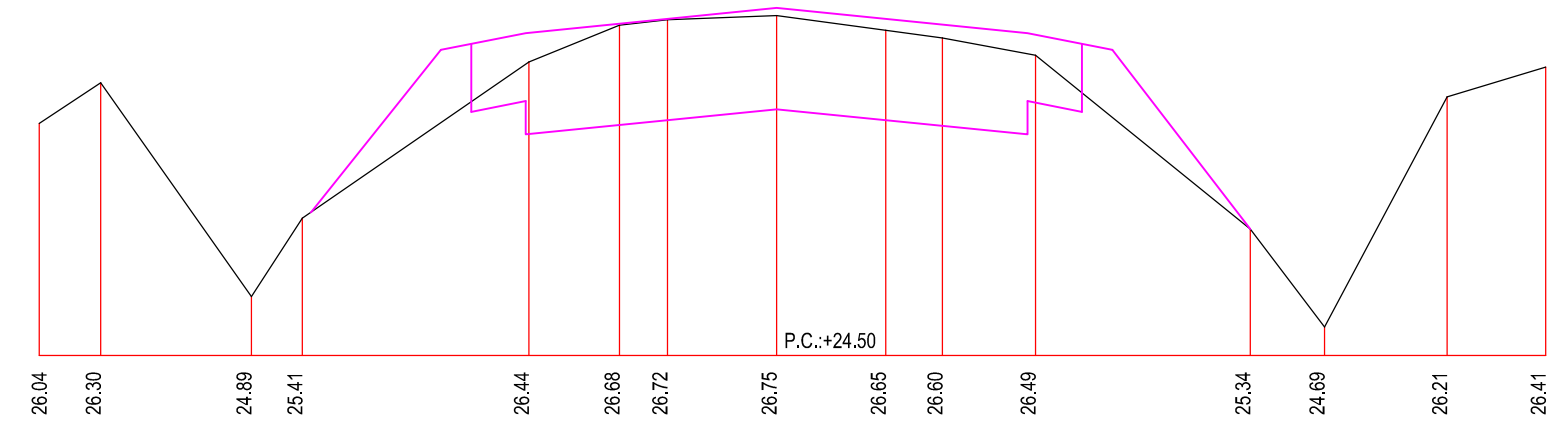

Prog 13.714

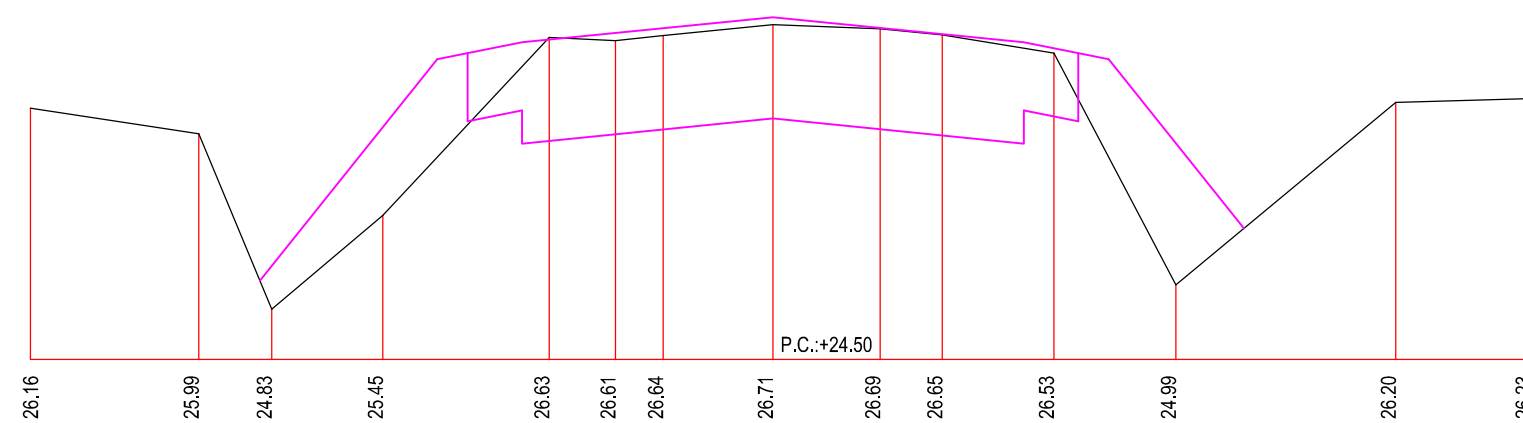

Prog 13.776

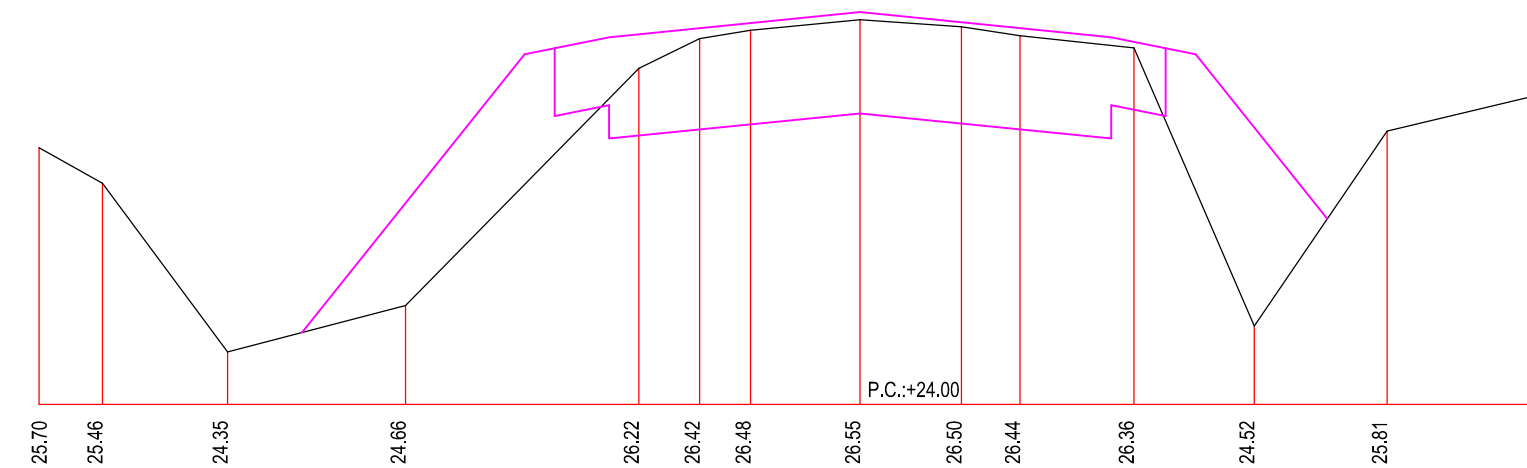

Prog 13.900

**DIRECCION de VIALIDAD**

Departamento VIALIDAD MUNICIPAL  
Sub Gerencia ESTUDIOS y PROYECTOS



OBRA:

**"REPAVIMENTACIÓN y DUPLICACIÓN de CALZADA en R.P.N°36"**

**Tramo: R.P.N°13 (av.520) - R.P.N°10 (av.66)**

**Partido de LA PLATA**

**PERFILES  
TRANSVERSALES**


Plano N°




Enero 2022

Escalas Hor. 1:250 / Ver. 1:50


hoja N°2

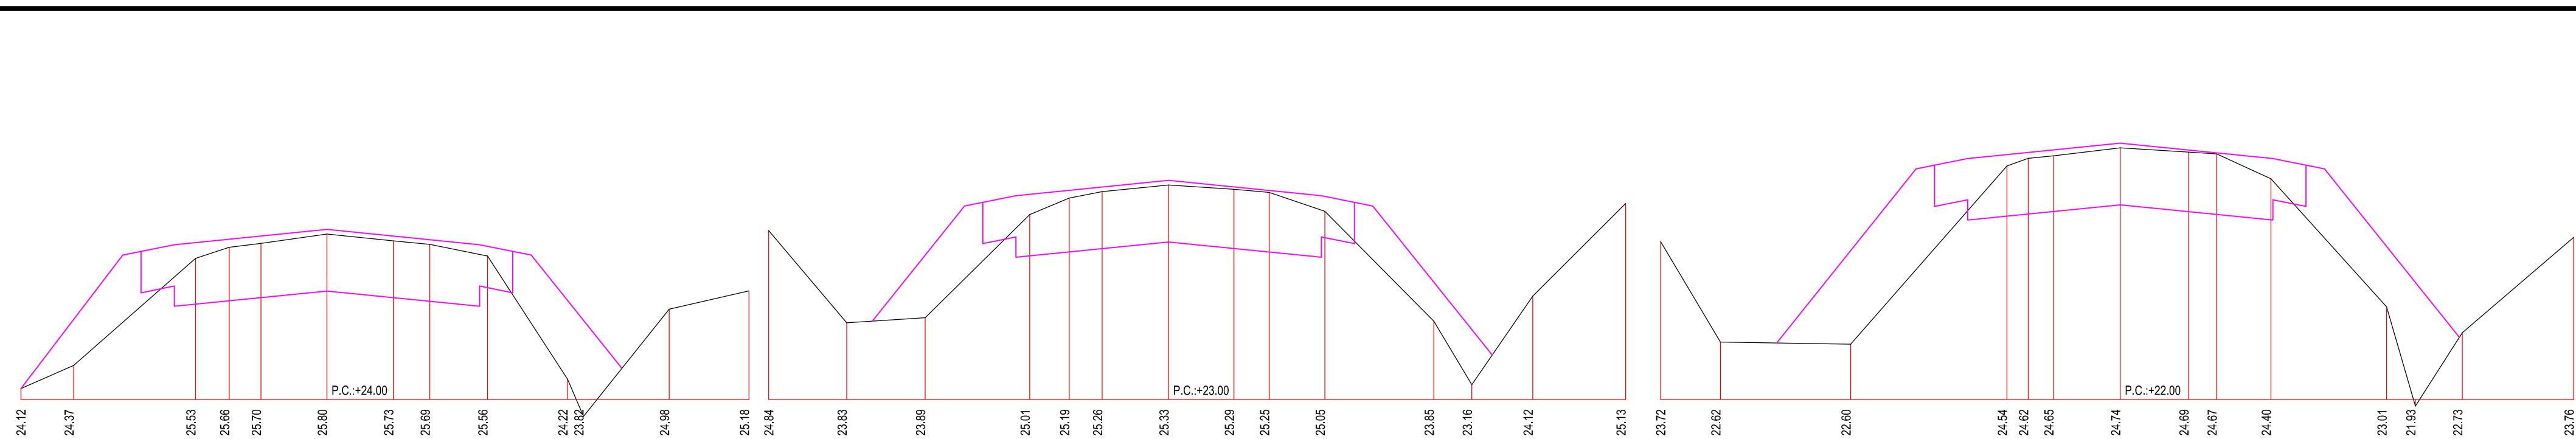


Prog 14.074

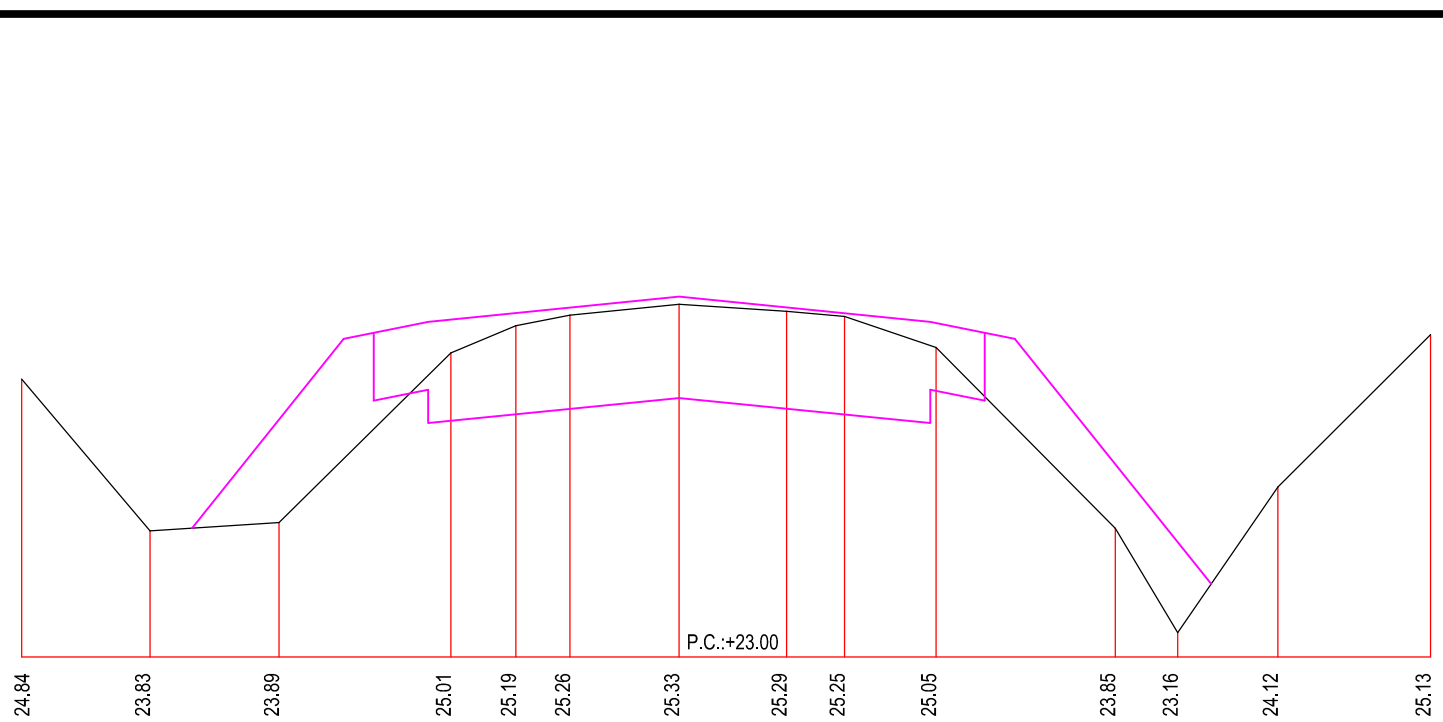


Prog 14.196

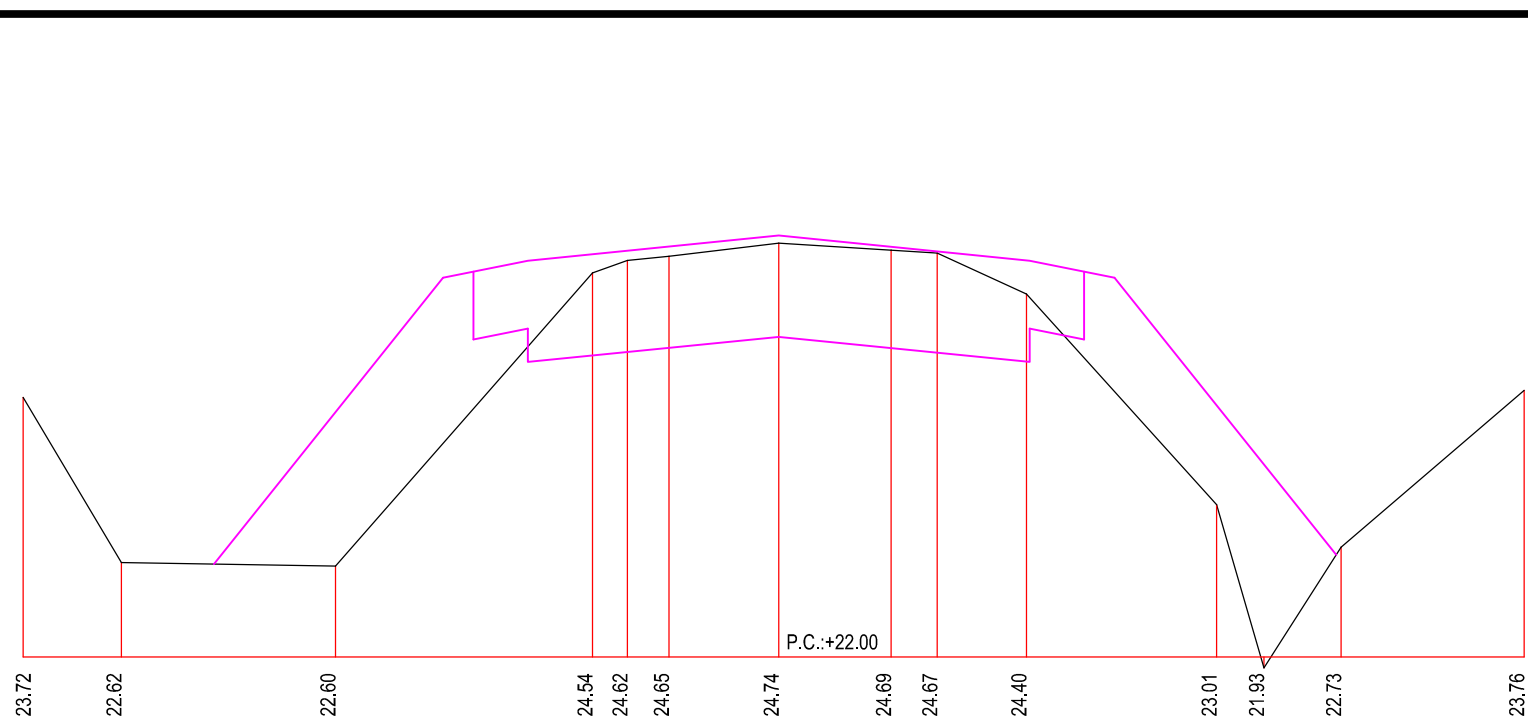


Prog 14.377

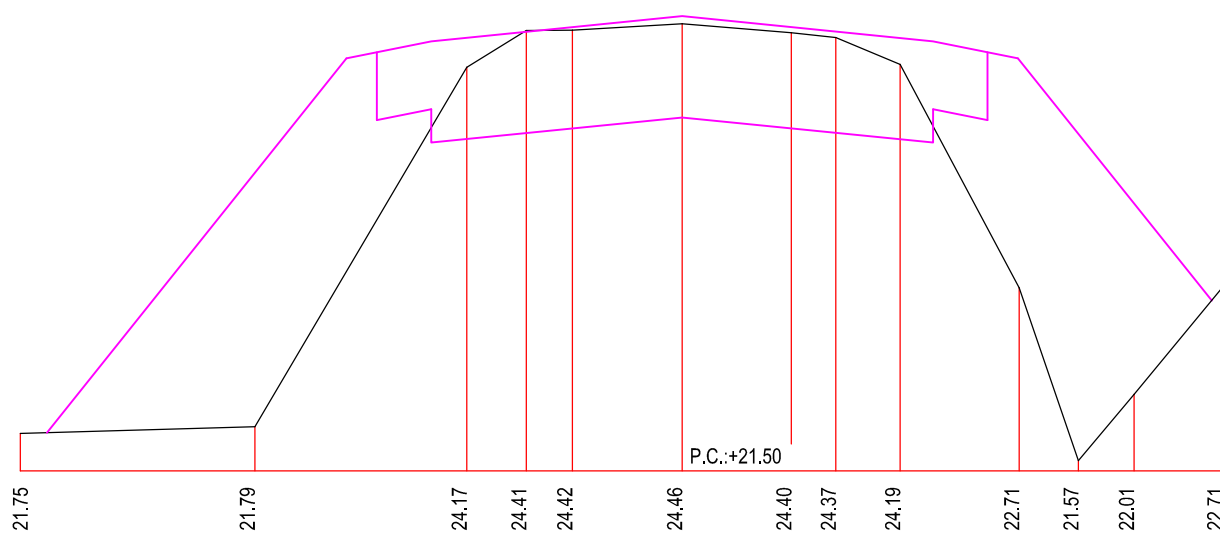

Prog 14.495

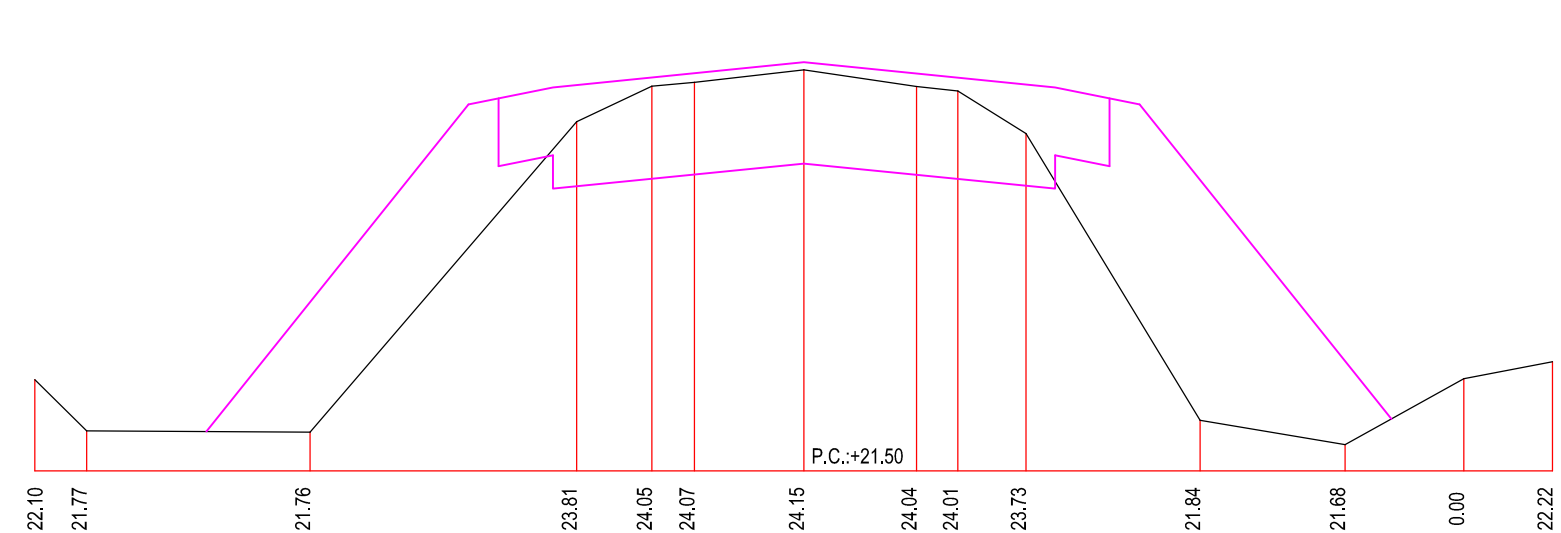

Prog 14.675

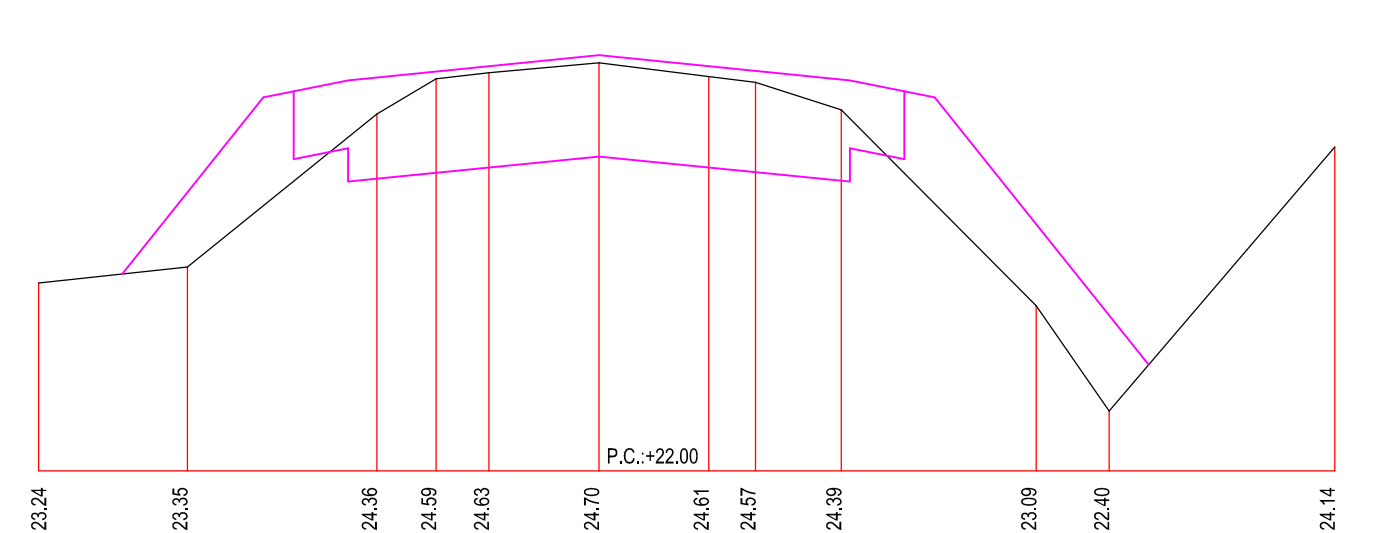

Prog 14.854

**DIRECCION de VIALIDAD**  
 Departamento VIALIDAD MUNICIPAL  
 Sub Gerencia ESTUDIOS y PROYECTOS



OBRA:  
**"REPAVIMENTACIÓN y DUPLICACIÓN de CALZADA en R.P.N°36"**  
**Tramo: R.P.N°13 (av.520) - R.P.N°10 (av.66)**  
**Partido de LA PLATA**


**PERFILES  
 TRANSVERSALES**

Plano N°


Enero 2022

Escalas Hor. 1:250 / Ver. 1:50


hoja N°3

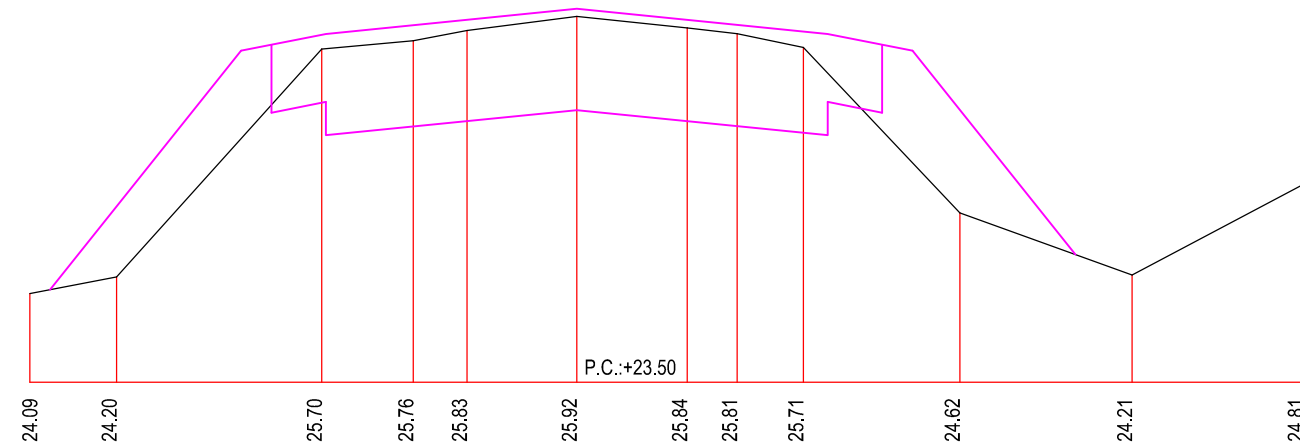


Prog 15.034

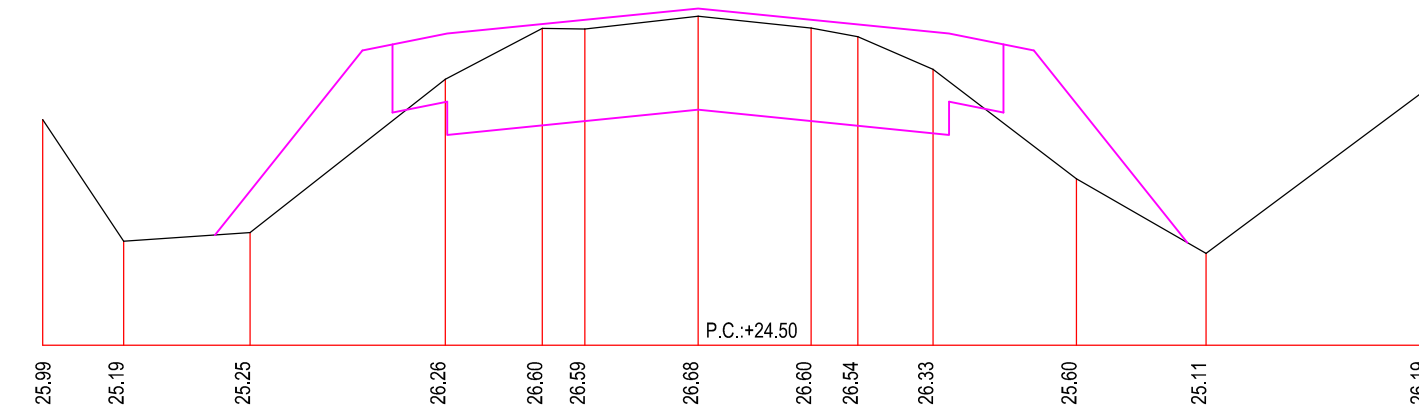


Prog 15.155

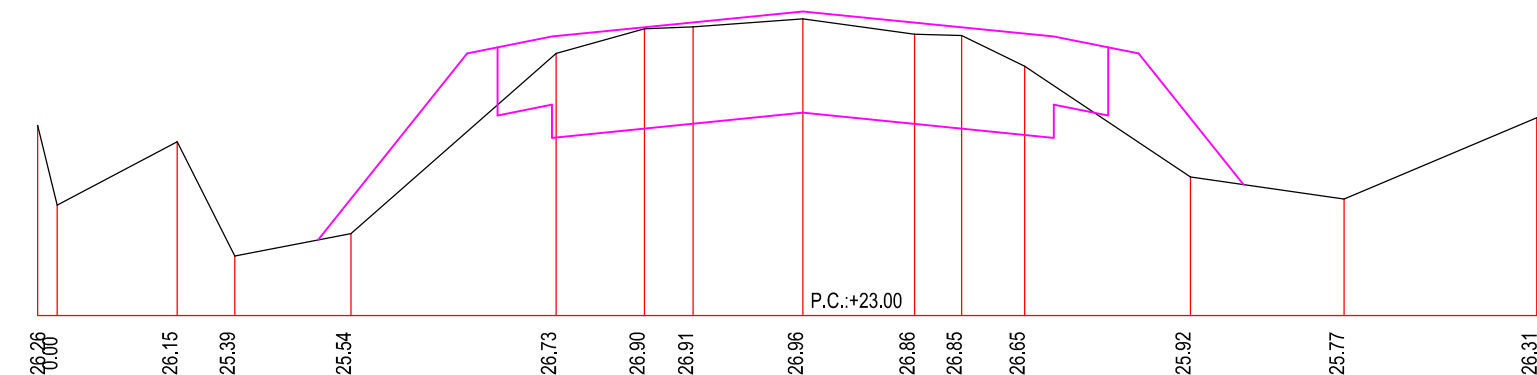


Prog 15.274

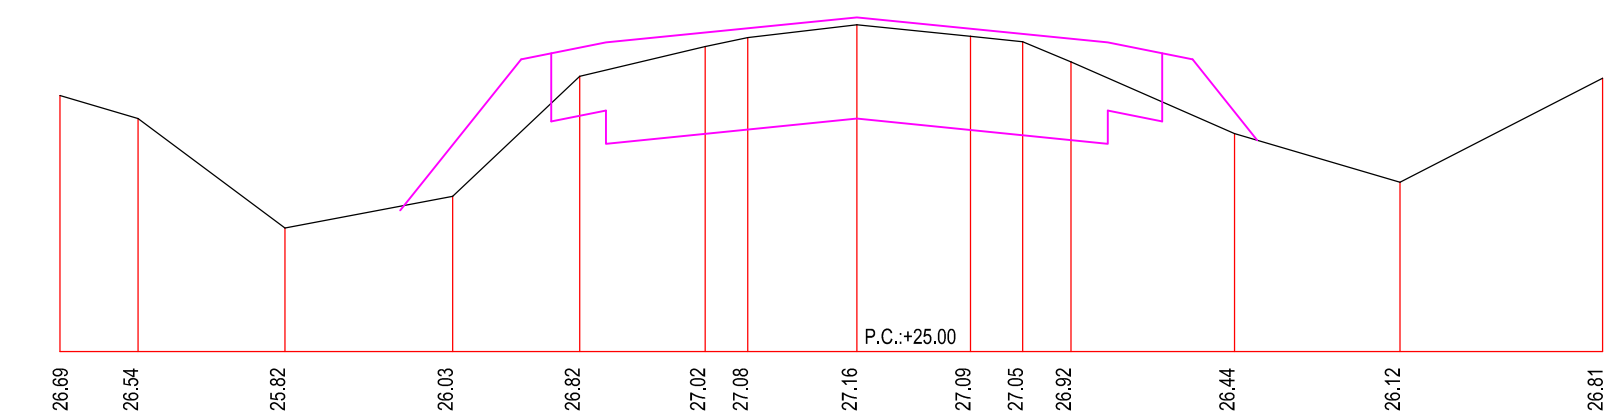

Prog 15.395

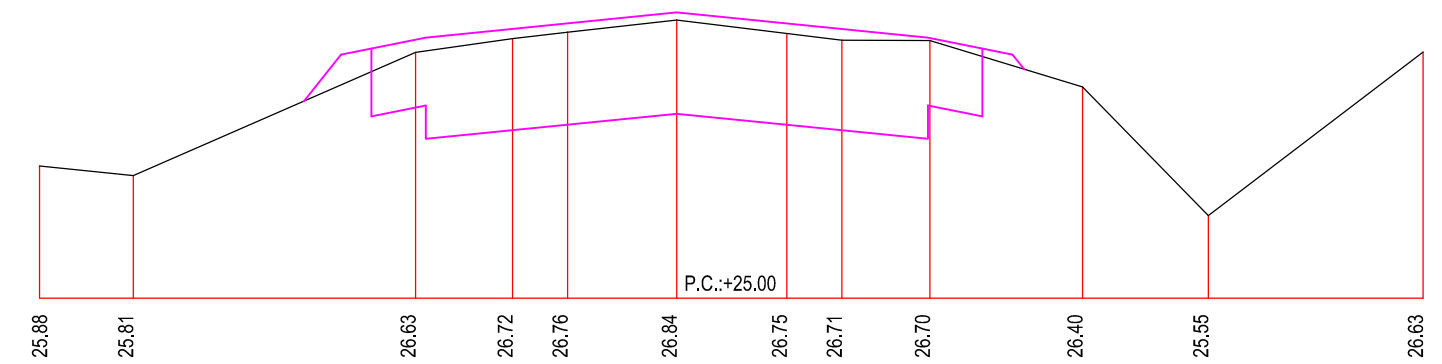

Prog 15.517

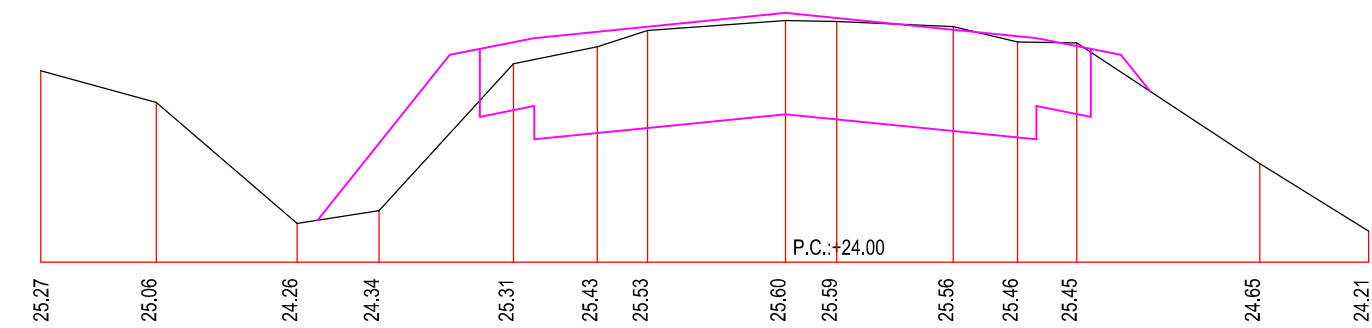

Prog 15.755

**DIRECCION de VIALIDAD**

Departamento VIALIDAD MUNICIPAL  
Sub Gerencia ESTUDIOS y PROYECTOS



OBRA:

**"REPAVIMENTACIÓN y DUPLICACIÓN de CALZADA en R.P.N°36"**

**Tramo: R.P.N°13 (av.520) - R.P.N°10 (av.66)**

**Partido de LA PLATA**

**PERFILES TRANSVERSALES**


Plano N°



Enero 2022


Escalas Hor. 1:250 / Ver. 1:50

hoja N°4

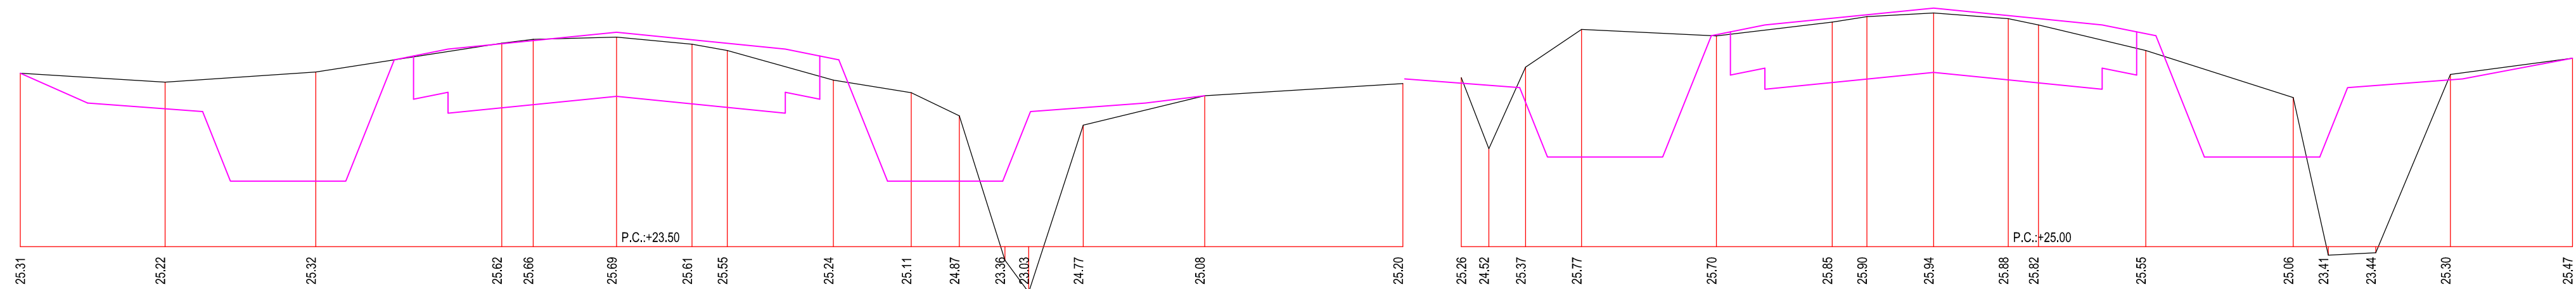

Prog 16.113

Prog 16.175

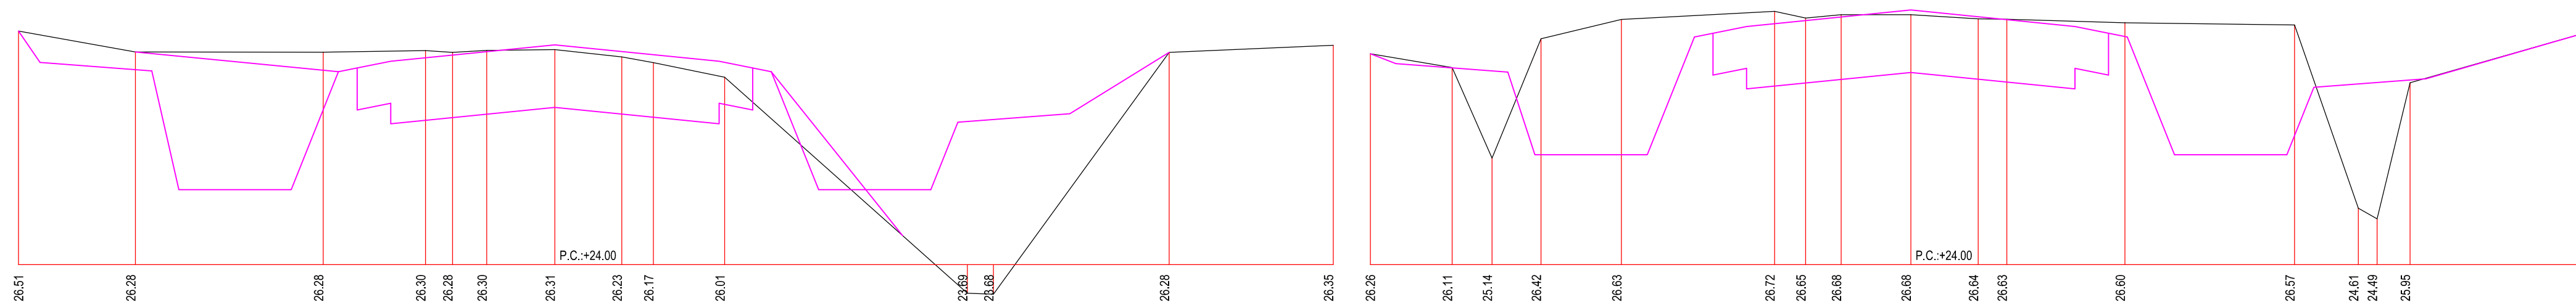

Prog 16.300

Prog 16.414

# DIRECCION de VIALIDAD


Departamento VIALIDAD MUNICIPAL  
Sub Gerencia ESTUDIOS y PROYECTOS



OBRA:  
**"REPAVIMENTACIÓN y DUPLICACIÓN de CALZADA en R.P.N°36"**  
**Tramo: R.P.N°13 (av.520) - R.P.N°10 (av.66)**  
**Partido de LA PLATA**

# PERFILES TRANSVERSALES


Plano N°

 


Enero 2022

Escalas Hor. 1:250 / Ver. 1:50


hoja N°5

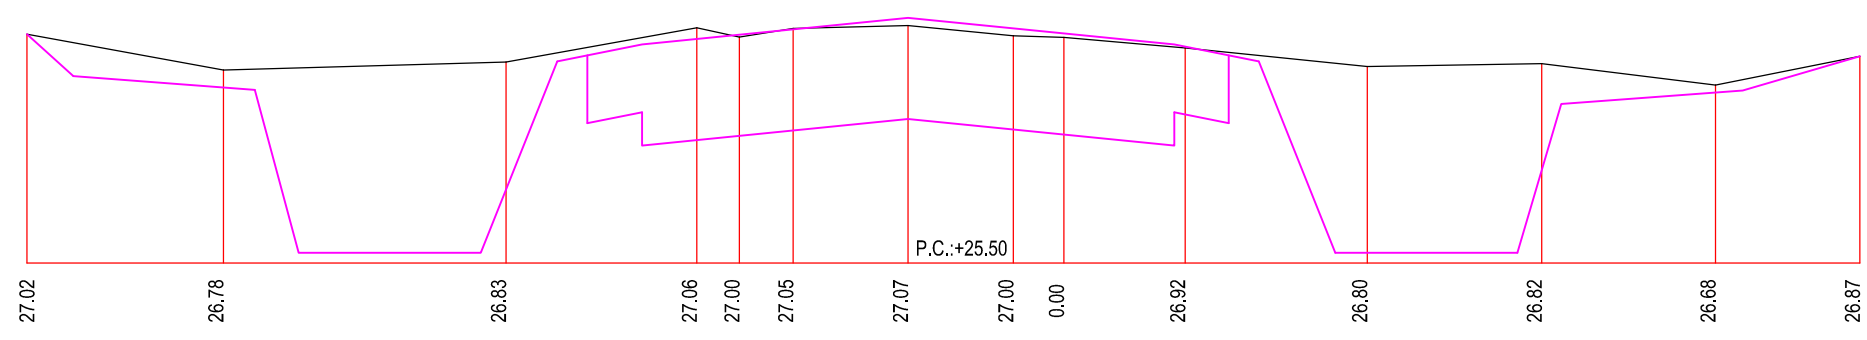


Prog 16.534

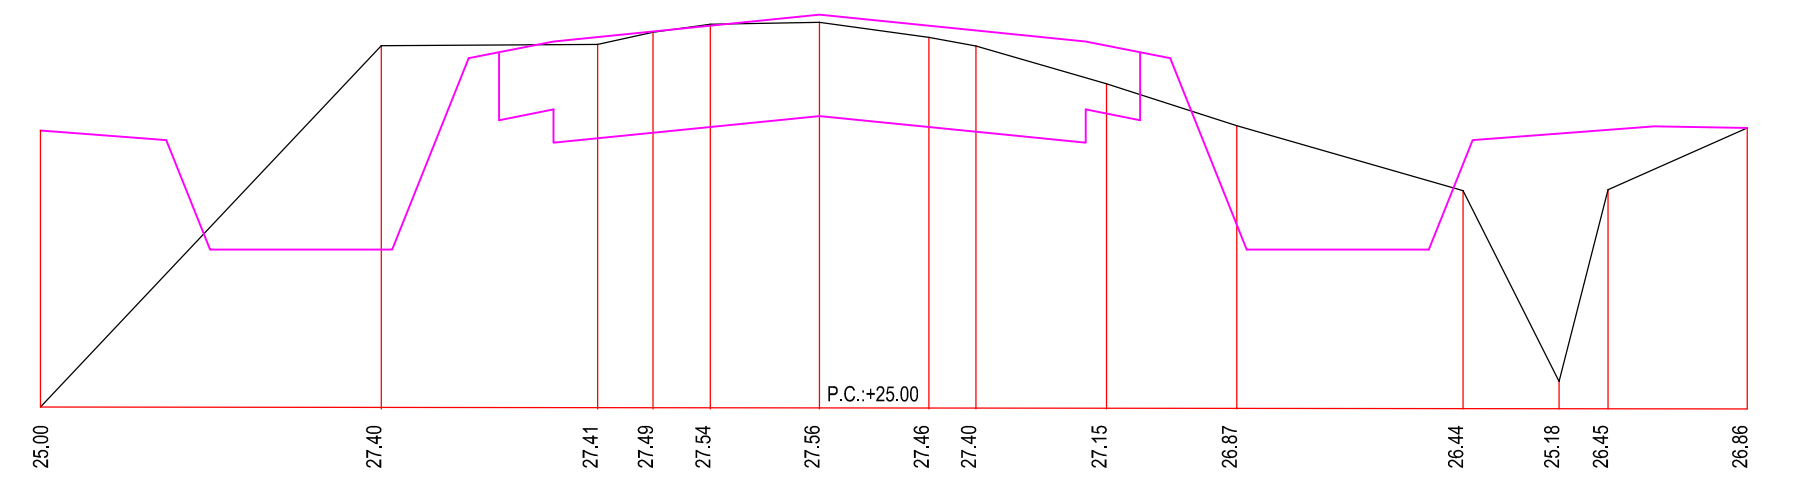


Prog 16.654

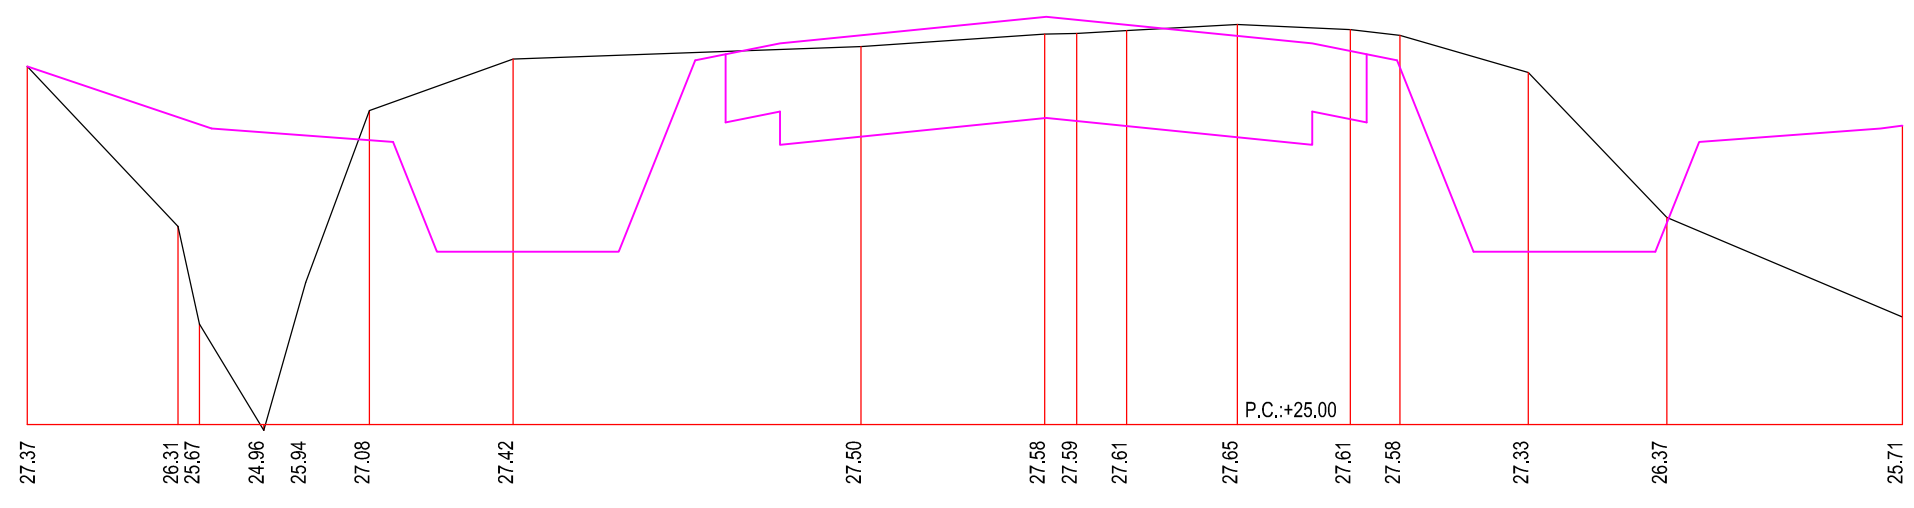


Prog 16.826

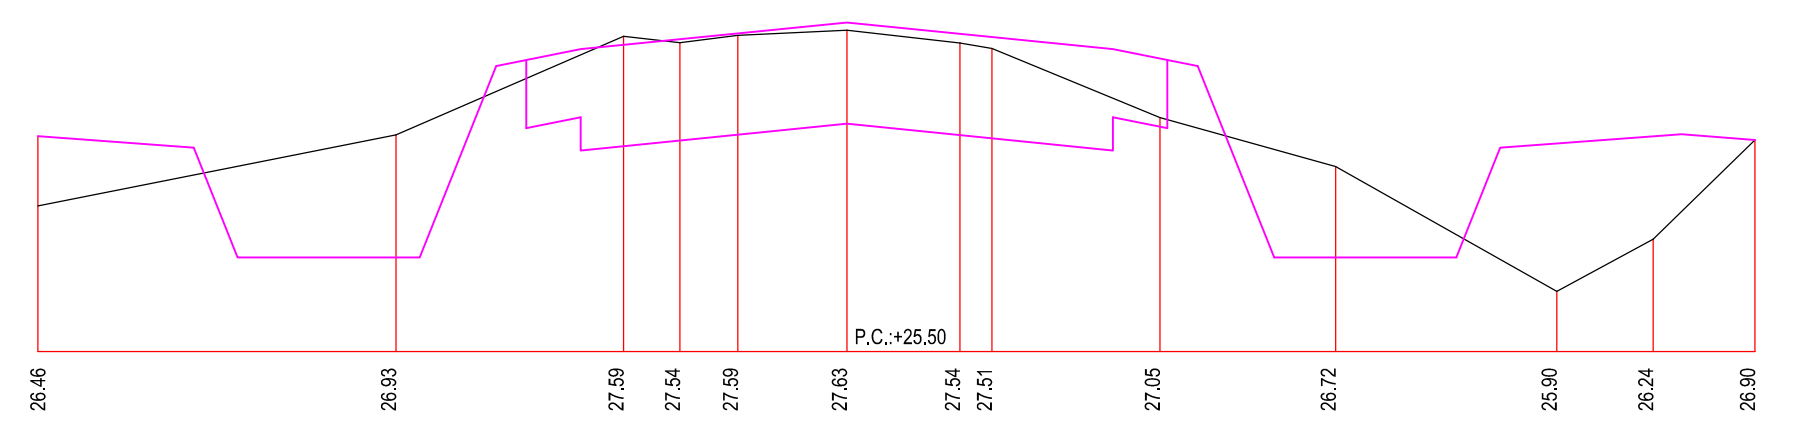

Prog 16.954

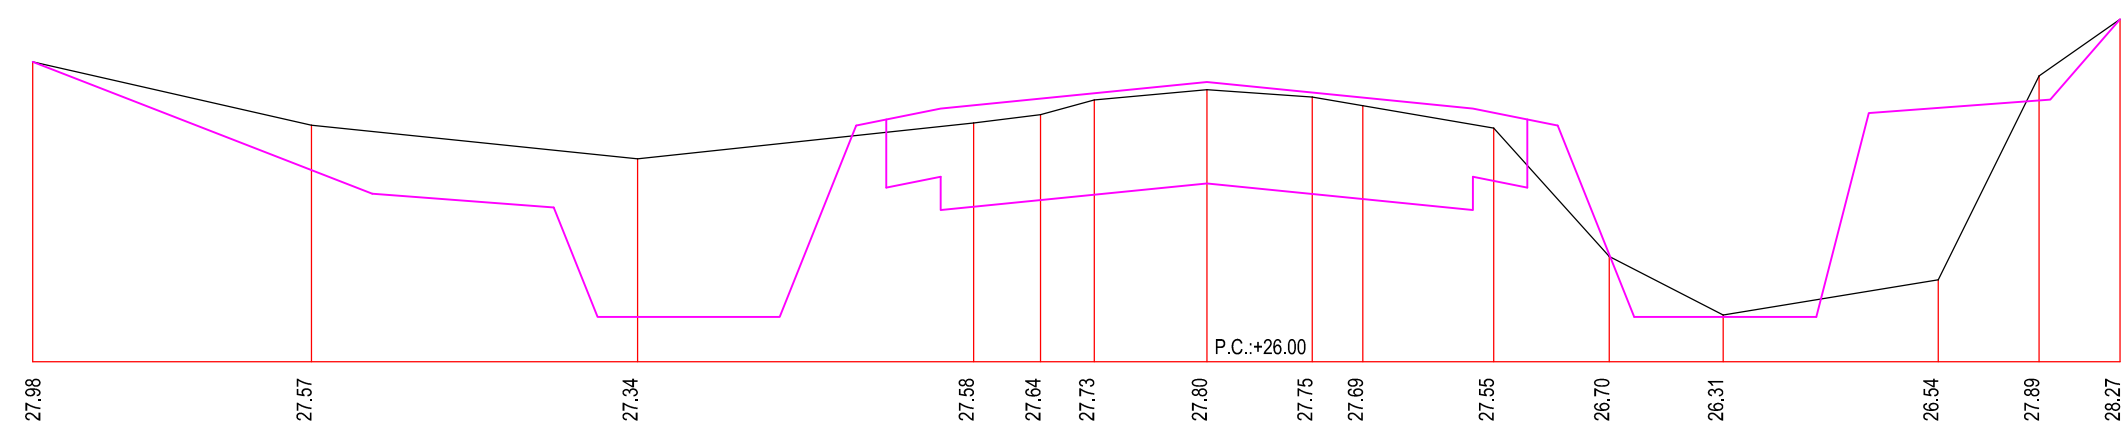

Prog 17.135

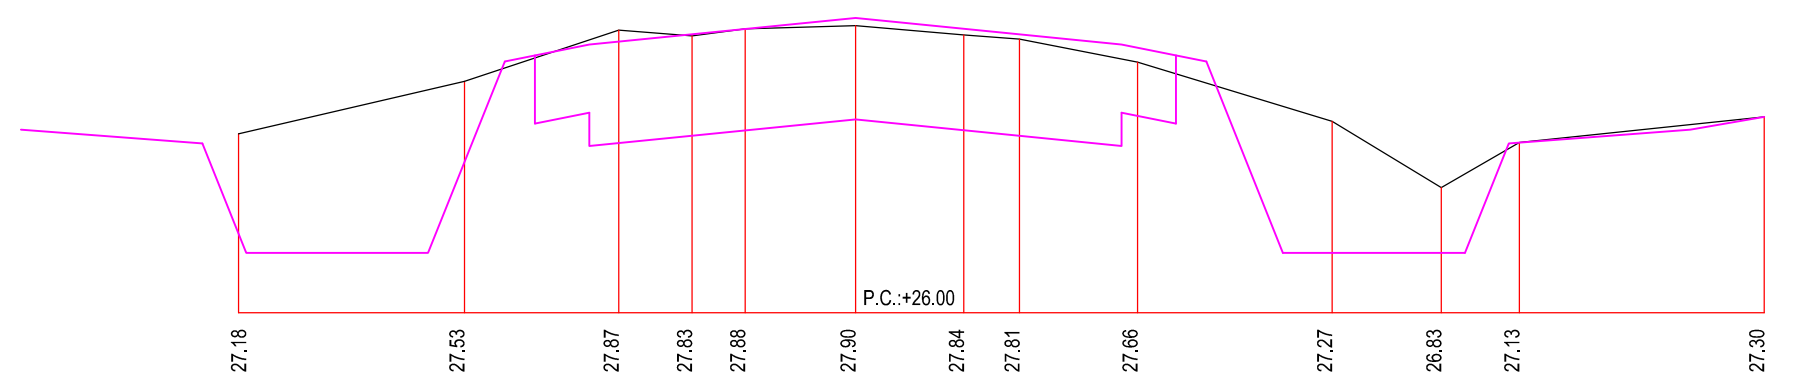

Prog 17.311


**DIRECCION de VIALIDAD**  
 Departamento VIALIDAD MUNICIPAL  
 Sub Gerencia ESTUDIOS y PROYECTOS



OBRA:  
**"REPAVIMENTACIÓN y DUPLICACIÓN de CALZADA en R.P.N°36"**  
**Tramo: R.P.N°13 (av.520) - R.P.N°10 (av.66)**  
**Partido de LA PLATA**

**PERFILES  
 TRANSVERSALES**


Plano N°

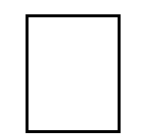


Enero 2022

Escalas Hor.1:250 / Ver.1:50


hoja N°6

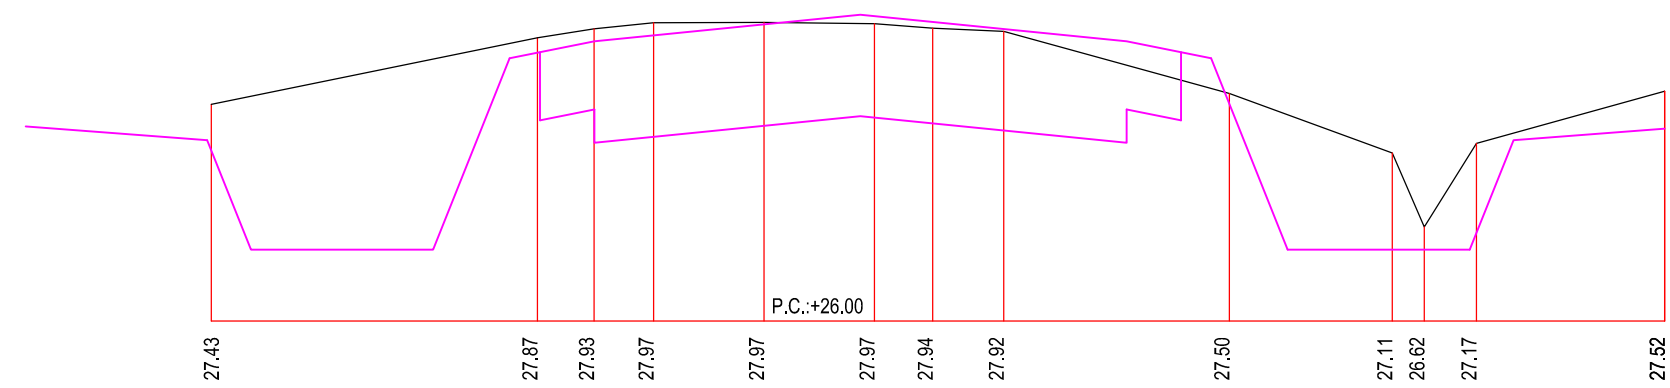


Prog 17.494

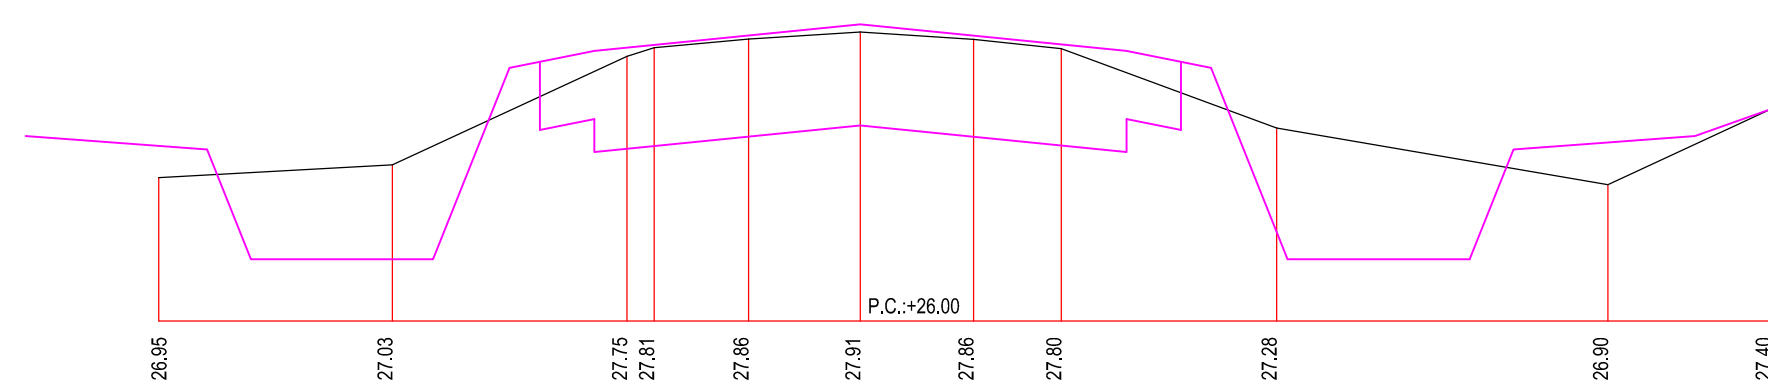


Prog 17.674

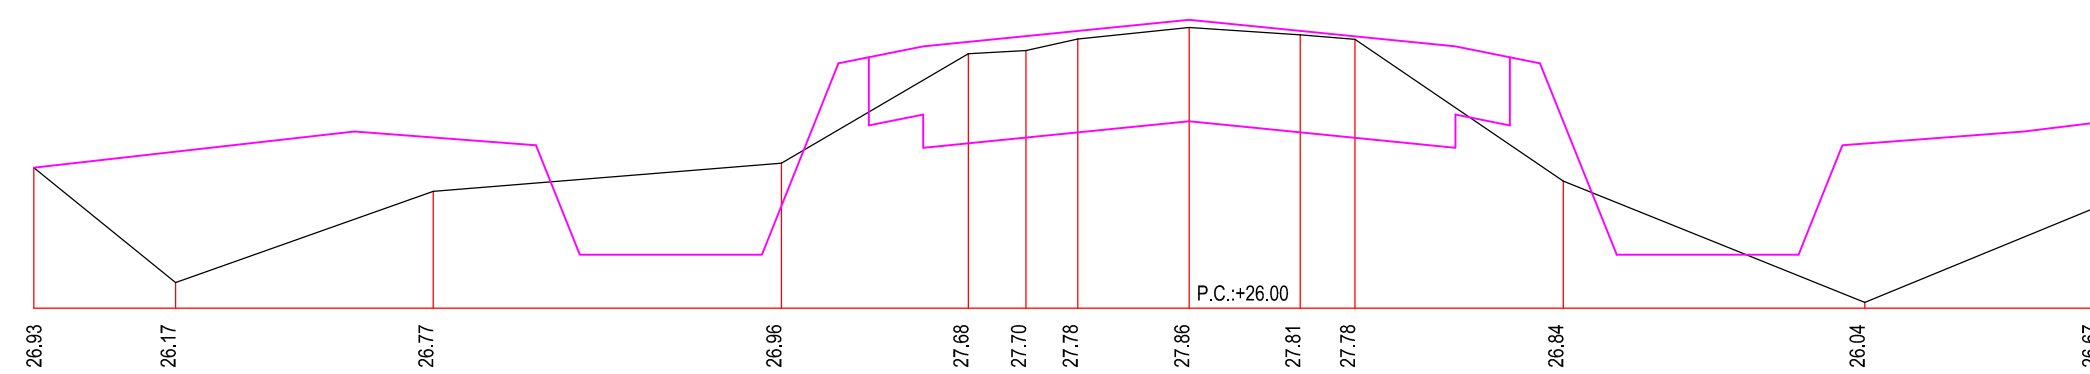


Prog 17.854

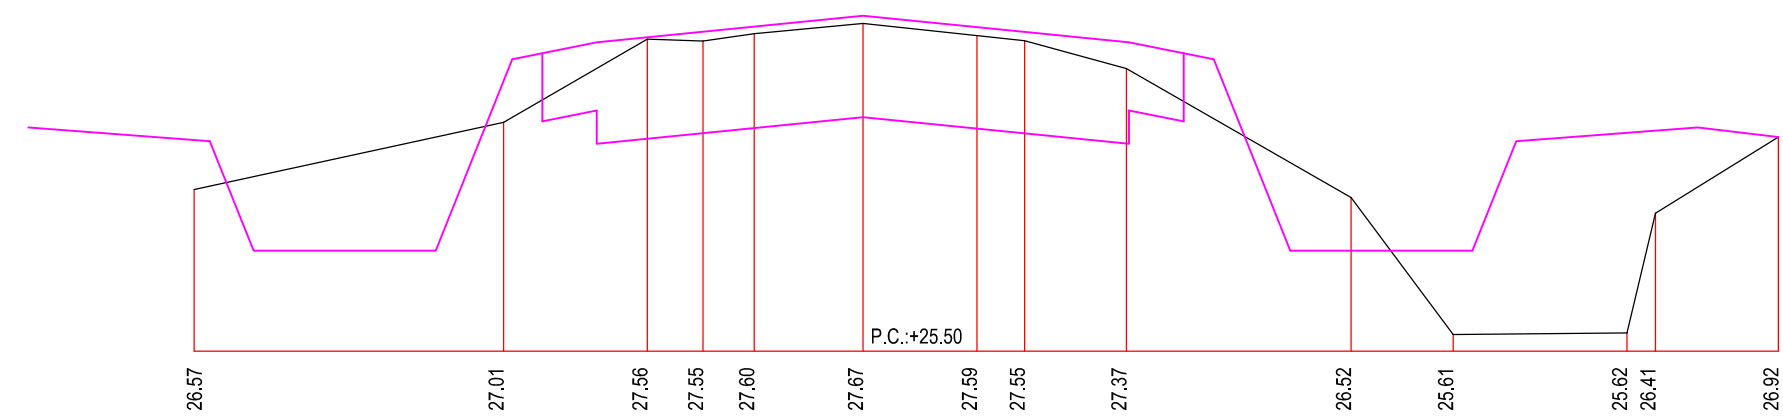

Prog 18.032

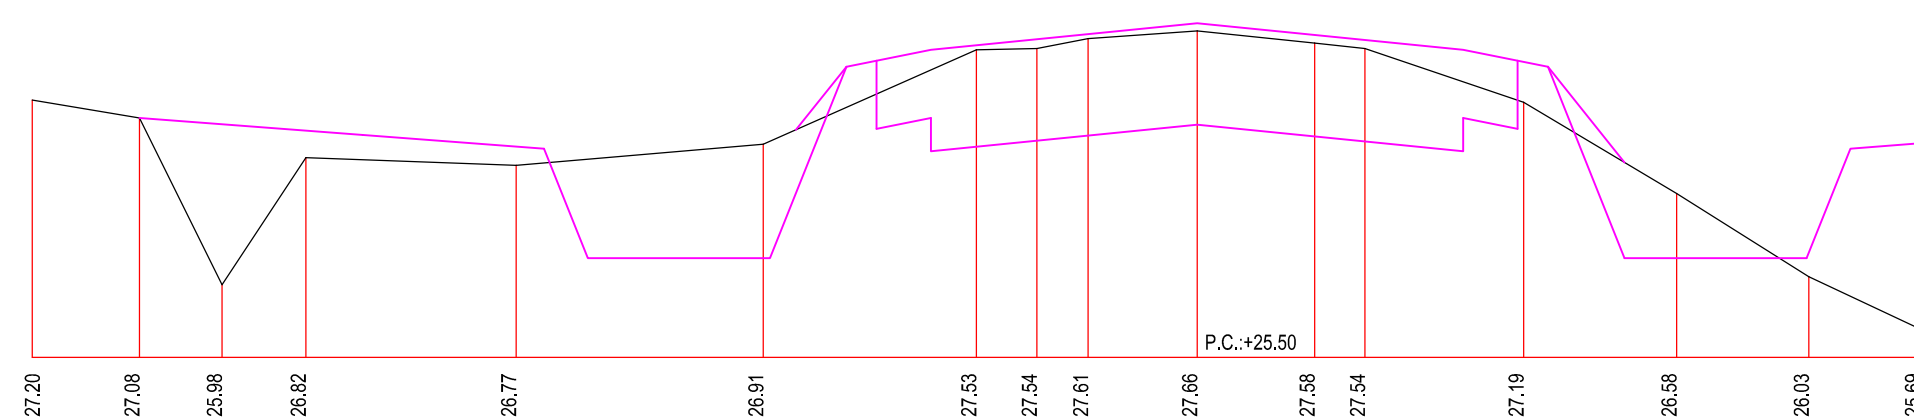

Prog 18.160

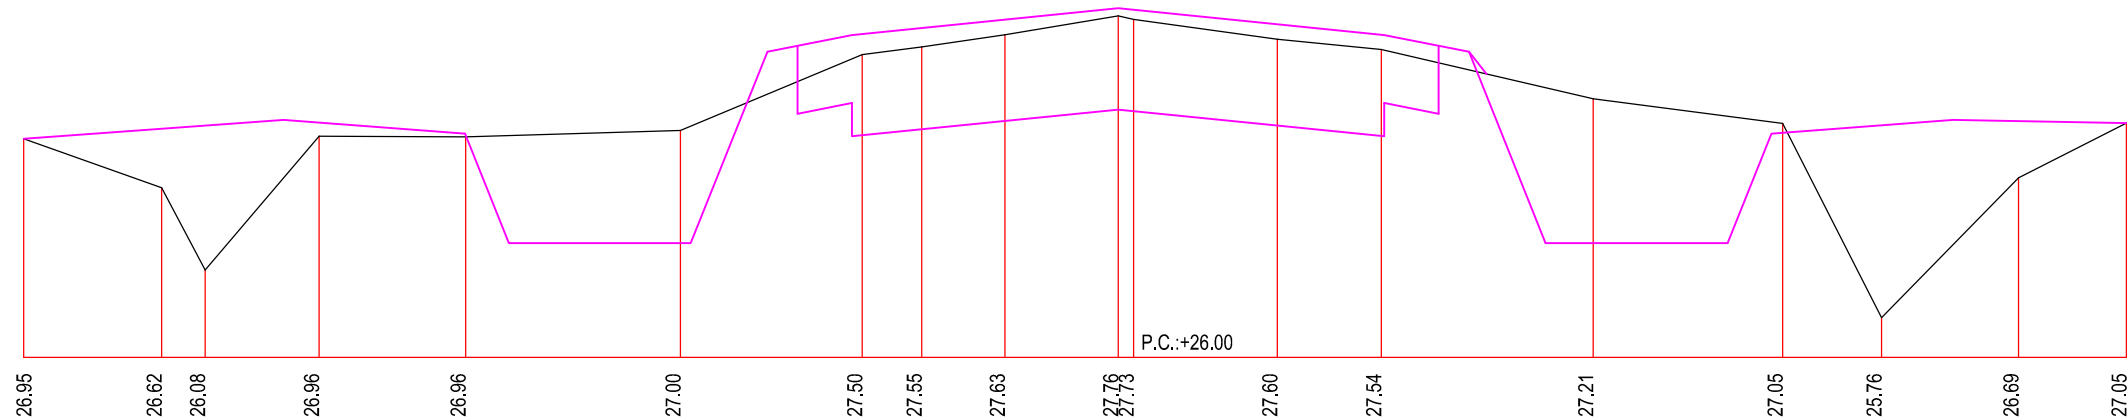

Prog 18.275

# DIRECCION de VIALIDAD

Departamento VIALIDAD MUNICIPAL  
Sub Gerencia ESTUDIOS y PROYECTOS



OBRA:

**"REPAVIMENTACIÓN y DUPLICACIÓN de CALZADA en R.P.N°36"**

**Tramo: R.P.N°13 (av.520) - R.P.N°10 (av.66)**

**Partido de LA PLATA**

# PERFILES TRANSVERSALES

Plano N°





Enero 2022



Escalas Hor. 1:250 / Ver. 1:50

hoja N°7



Corte A-A (Progr. +15.123,00m)

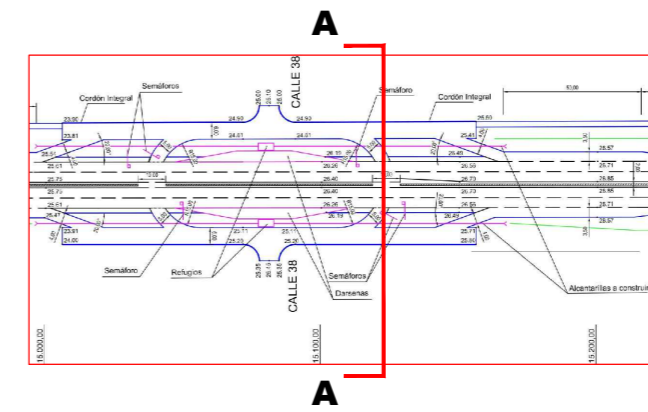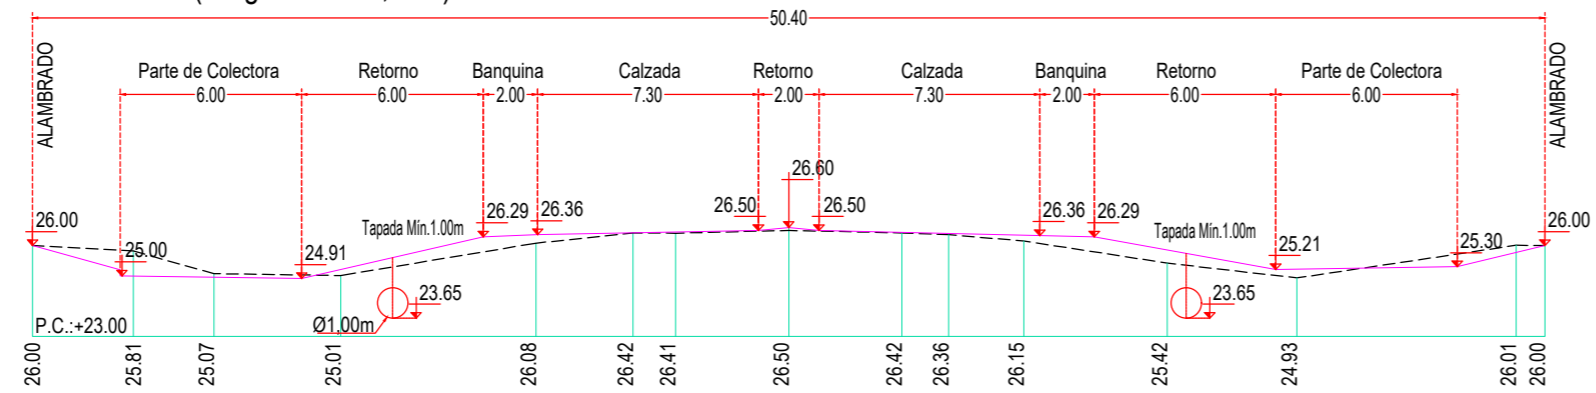

Corte B-B (Progr. +15.200,00m)

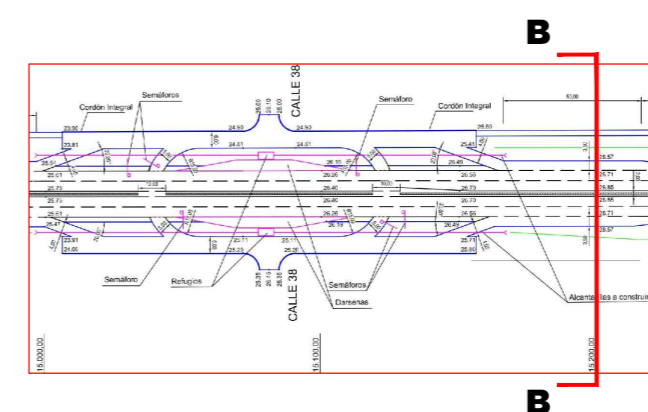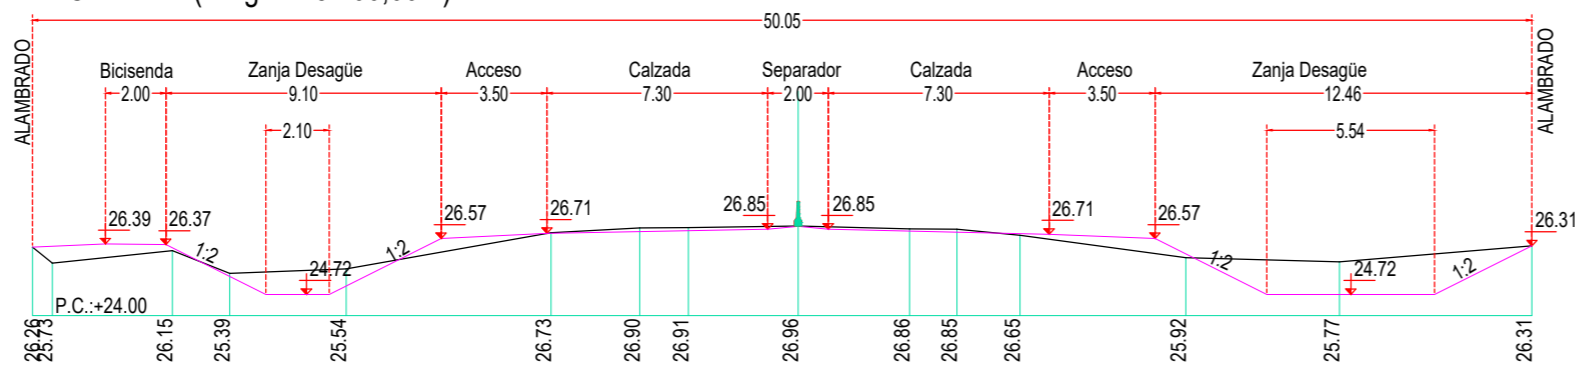

Corte C-C (Progr. +15.700,00m)

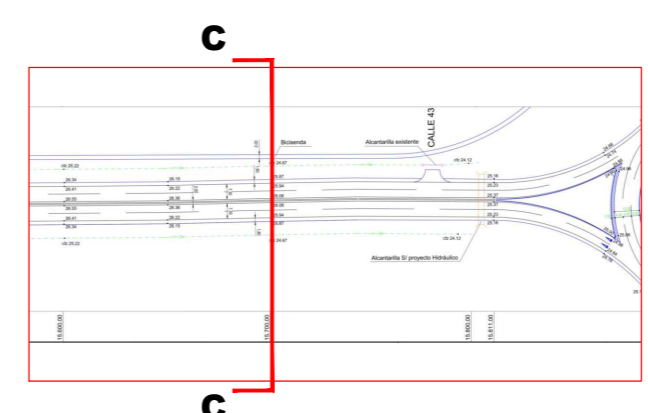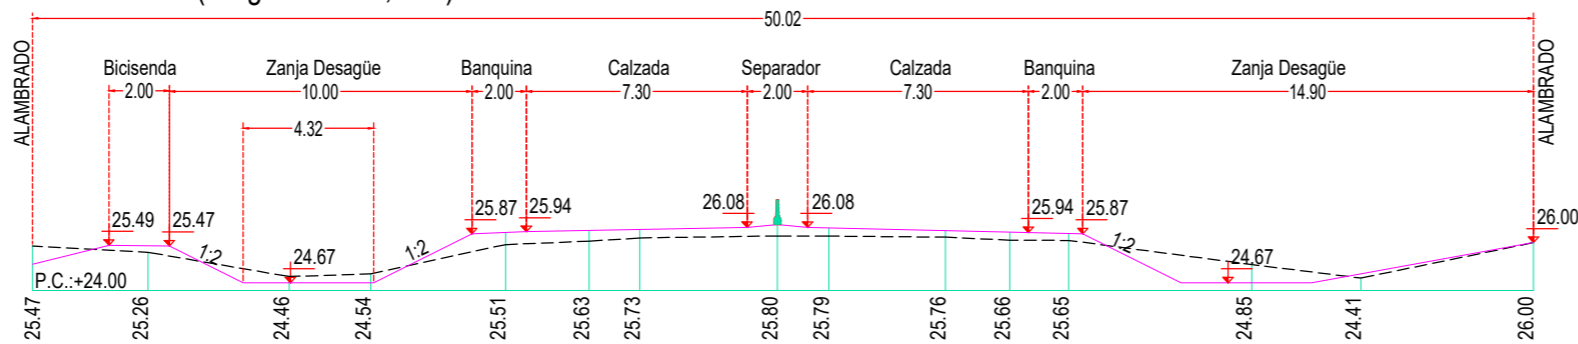

**DIRECCION de VIALIDAD**

Departamento VIALIDAD MUNICIPAL  
Sub Gerencia ESTUDIOS y PROYECTOS



OBRA:

**"REPAVIMENTACIÓN y DUPLICACIÓN de CALZADA en R.P.N°36"**

**Tramo: R.P.N°13 (av.520) - R.P.N°10 (av.66)**

**Partido de LA PLATA**

**DETALLE de PERFILES  
TRANSVERSALES**

Enero 2022

Escalas Hor.1:250 / Ver.1:50



Plano N°

**5**



hoja N°8





Corte D-D (Progr. +16.500,00m)

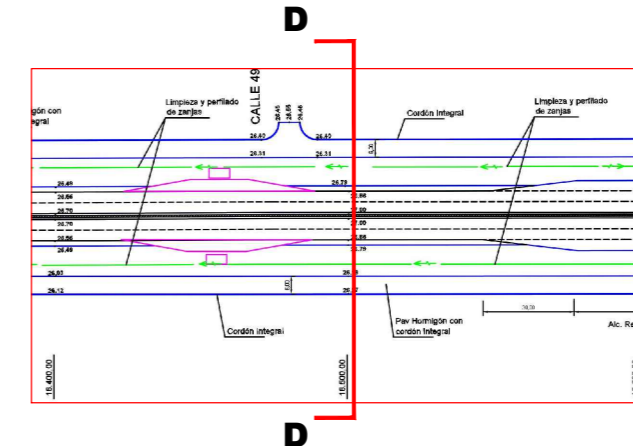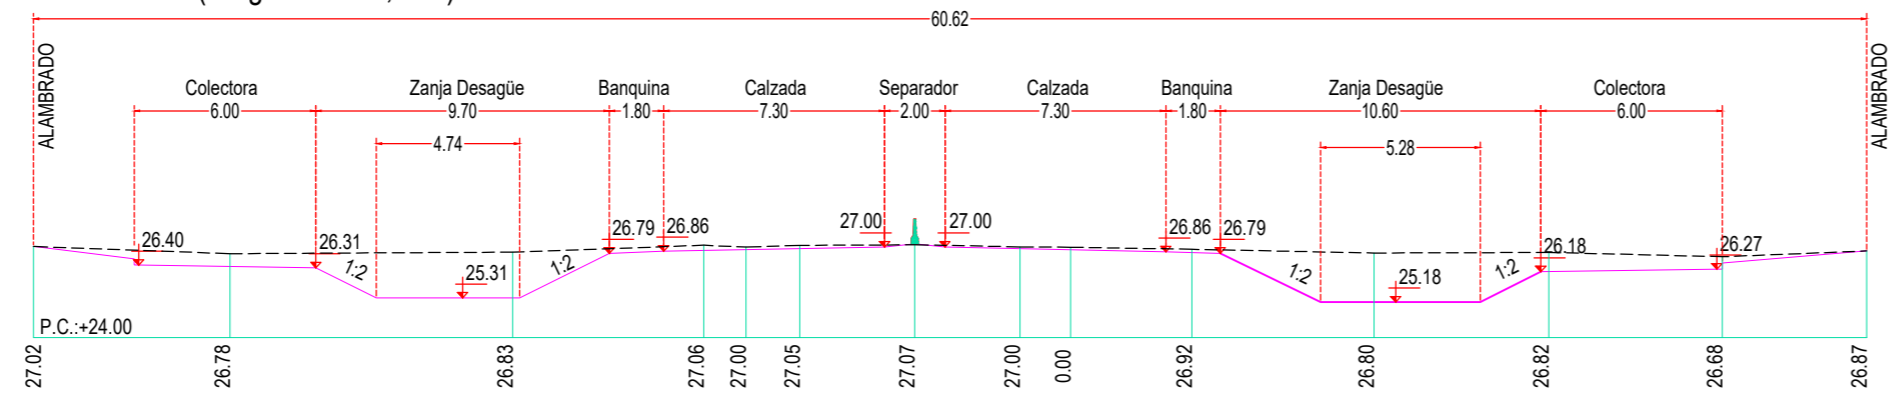

Corte E-E (Progr. +17.000,00m)

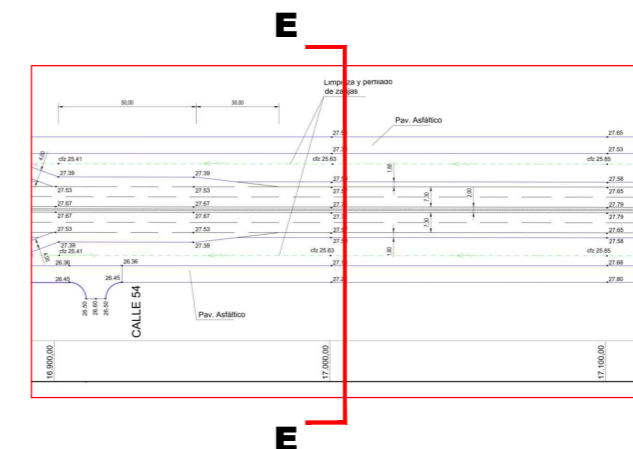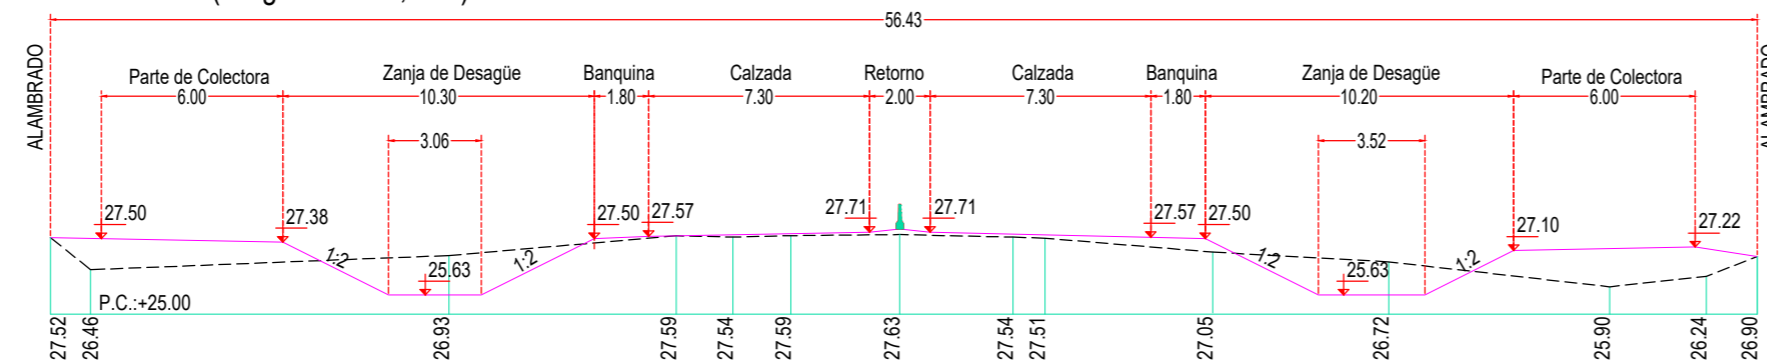

Corte F-F (Progr. +17.900,00m)

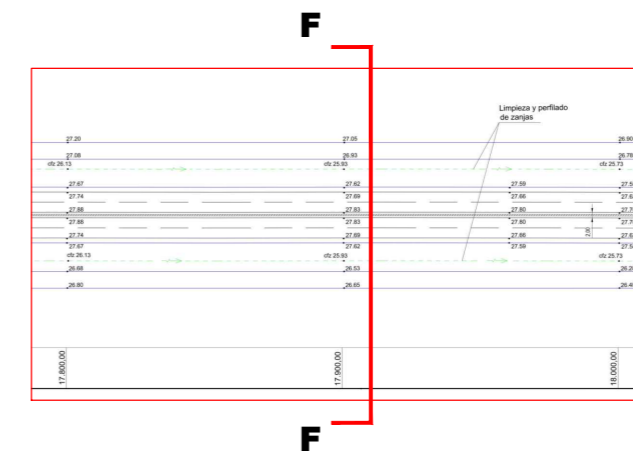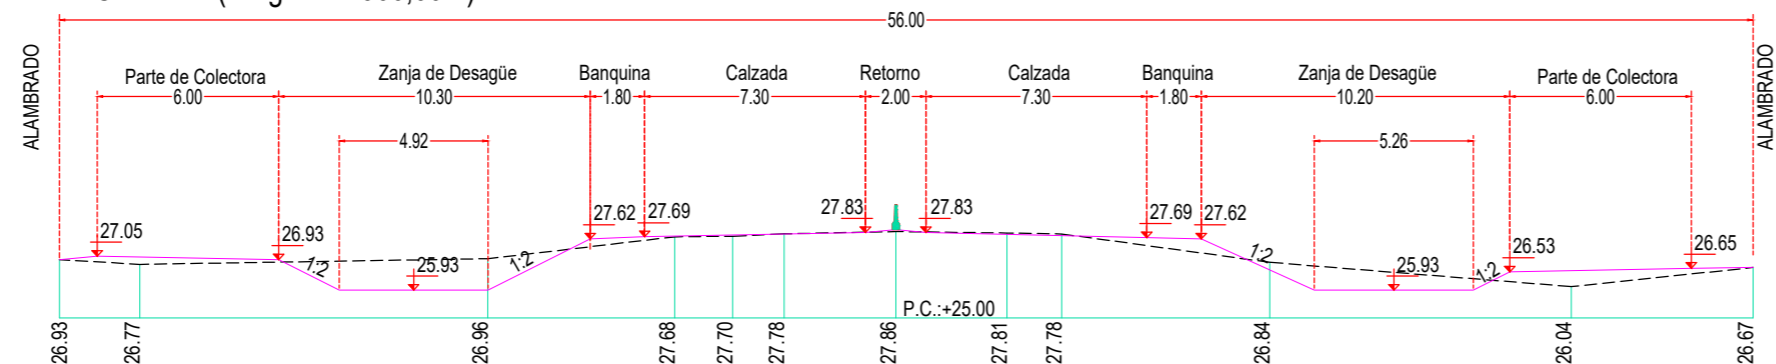

**DIRECCION de VIALIDAD**

Departamento VIALIDAD MUNICIPAL  
Sub Gerencia ESTUDIOS y PROYECTOS



OBRA:

**"REPAVIMENTACIÓN y DUPLICACIÓN de CALZADA en R.P.N°36"**

**Tramo: R.P.N°13 (av.520) - R.P.N°10 (av.66)**

**Partido de LA PLATA**

**DETALLE de PERFILES  
TRANSVERSALES**

Enero 2022

Escalas Hor.1:250 / Ver.1:50

Plano N°

**5**

hoja N°9



República Argentina - Poder Ejecutivo Nacional  
1983/2023 - 40 AÑOS DE DEMOCRACIA

**Hoja Adicional de Firmas**  
**Informe gráfico**

**Número:**

**Referencia:** 03 - PBA - PLANOS - PARTE 06

---

El documento fue importado por el sistema GEDO con un total de 9 pagina/s.