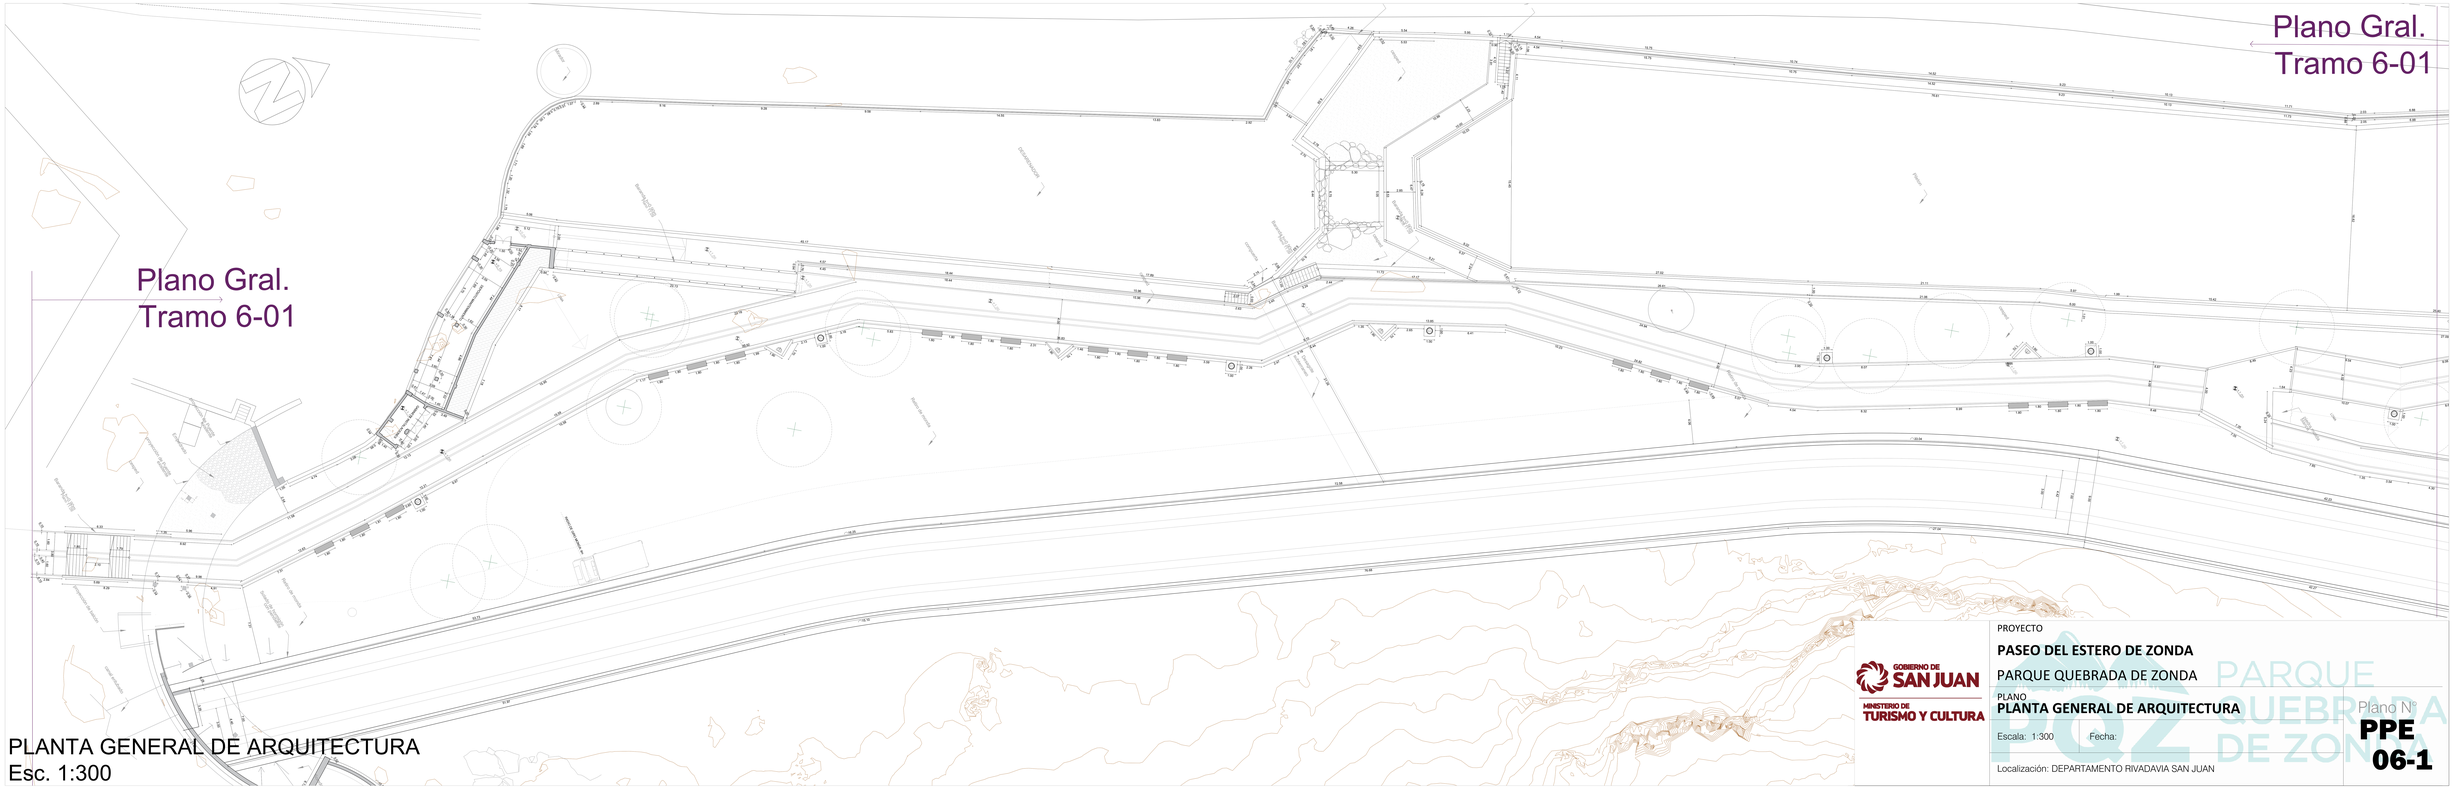

PLANTA GENERAL DE ARQUITECTURA
Esc. 1:300

GOBIERNO DE SAN JUAN
MINISTERIO DE TURISMO Y CULTURA

PROYECTO
PASEO DEL ESTERO DE ZONDA
PARQUE QUEBRADA DE ZONDA

PLANO
PLANTA GENERAL DE ARQUITECTURA

Escala: 1:300 Fecha:

Localización: DEPARTAMENTO RIVADAVIA SAN JUAN

PQZ PARQUE QUEBRADA DE ZONDA

Plano N°
PPE 06-1

República Argentina - Poder Ejecutivo Nacional
1983/2023 - 40 AÑOS DE DEMOCRACIA

Hoja Adicional de Firmas
Informe gráfico

Número: IF-2023-107343190-APN-DASYEPDR#MI

CIUDAD DE BUENOS AIRES
Martes 12 de Septiembre de 2023

Referencia: PPE - Plano 6 - 1. Planta General de Arquitectura

---

El documento fue importado por el sistema GEDO con un total de 1 pagina/s.

Digitally signed by Gestion Documental Electronica
Date: 2023.09.12 14:29:59 -03:00

Fernando Javier Alvarez
Asesor Técnico
Dirección de Análisis, Seguimiento y Evaluación de Programas de Desarrollo Regional
Ministerio del Interior

Digitally signed by Gestion Documental Electronica
Date: 2023.09.12 14:30:00 -03:00