





LIBERTAD — E:1:100

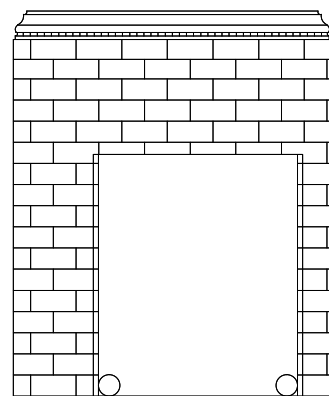


AV. CORDOBA — E:1:100

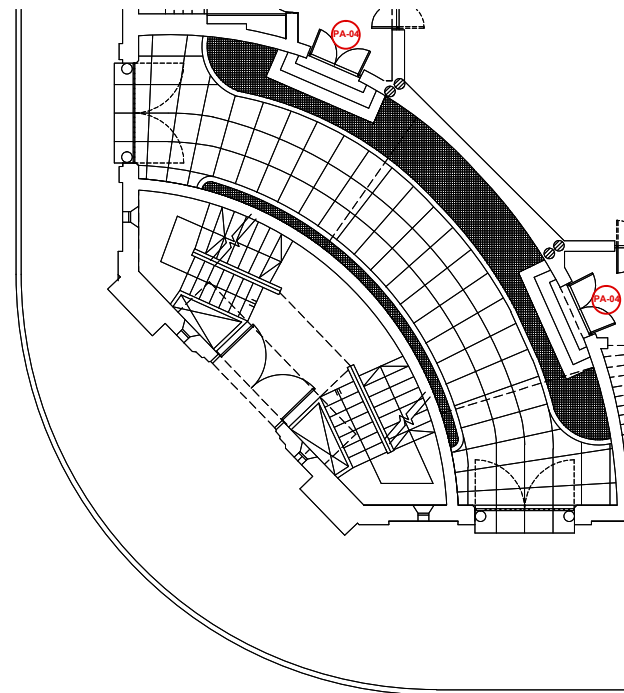


PLANTA BAJA

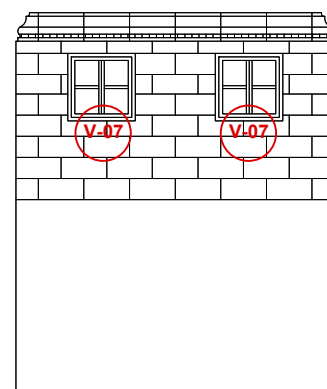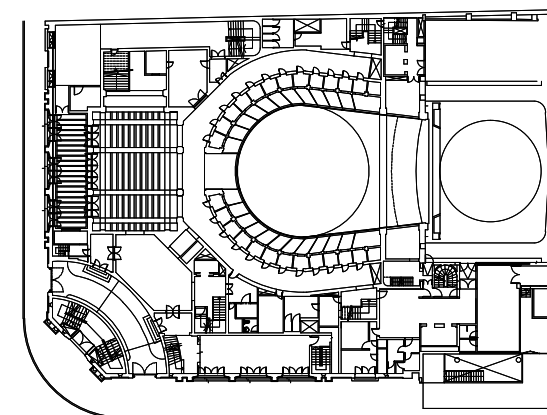


VISTA DESDE LIBERTAD — E:1:100

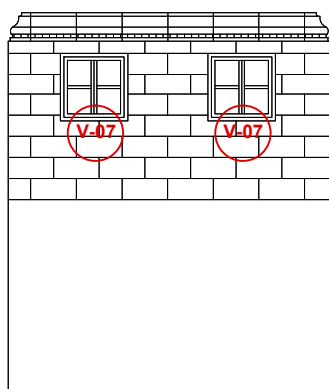

VISTA DESDE AV. CORDOBA — E:1:100

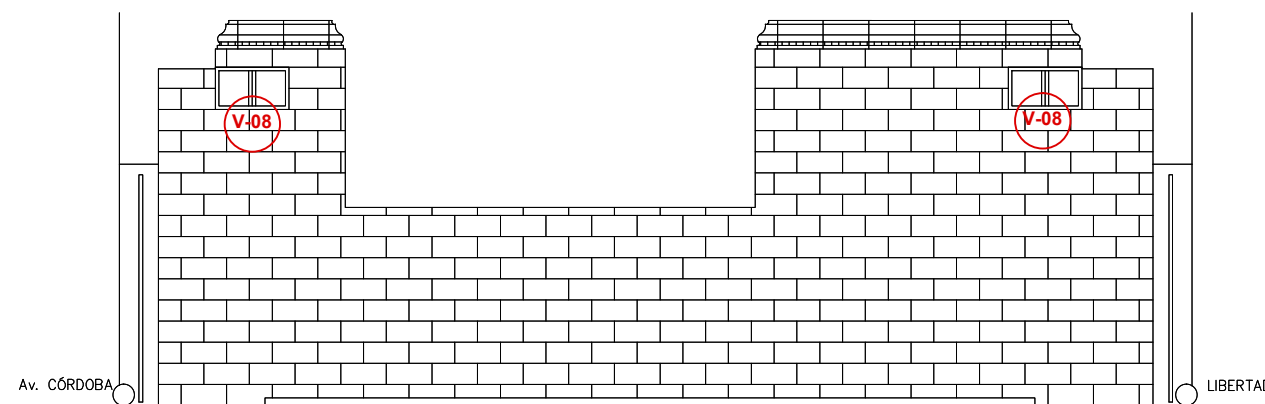

VISTA TAMBOR EXTERIOR — E:1:100

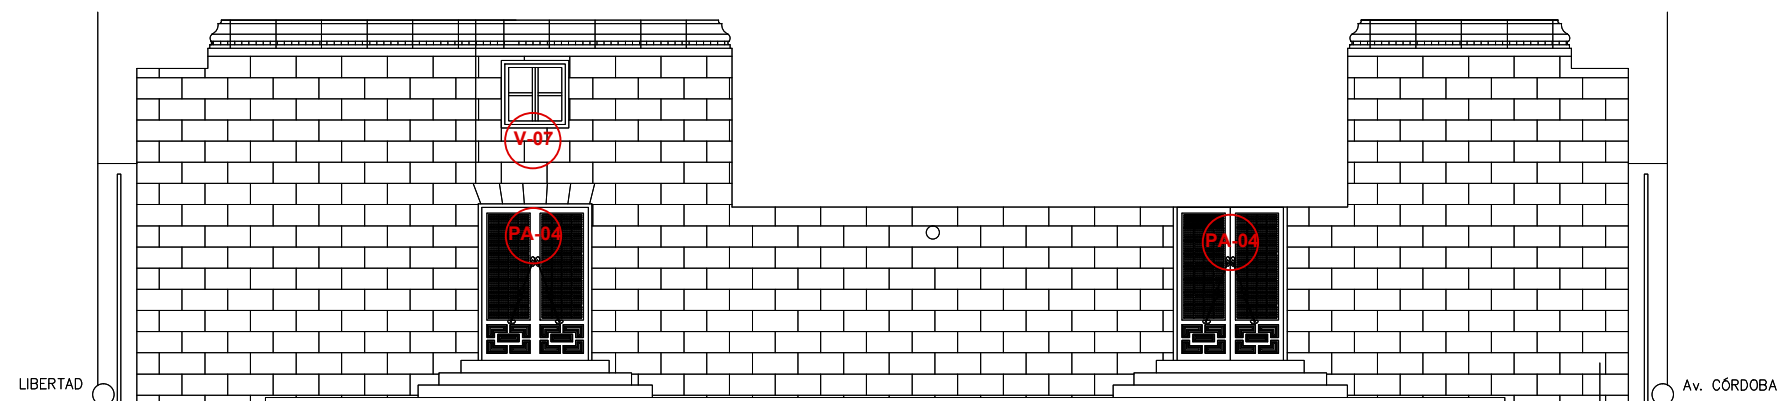

VISTA TAMBOR INTERIOR — E:1:100

COLOCAR PUERTA C/MARCO DE ACERO INOXIDABLE
MAETAL DESPLEGADO C/CARGA DE 2,5cm DE SIMIL PIEDRA