



CORTE C-C

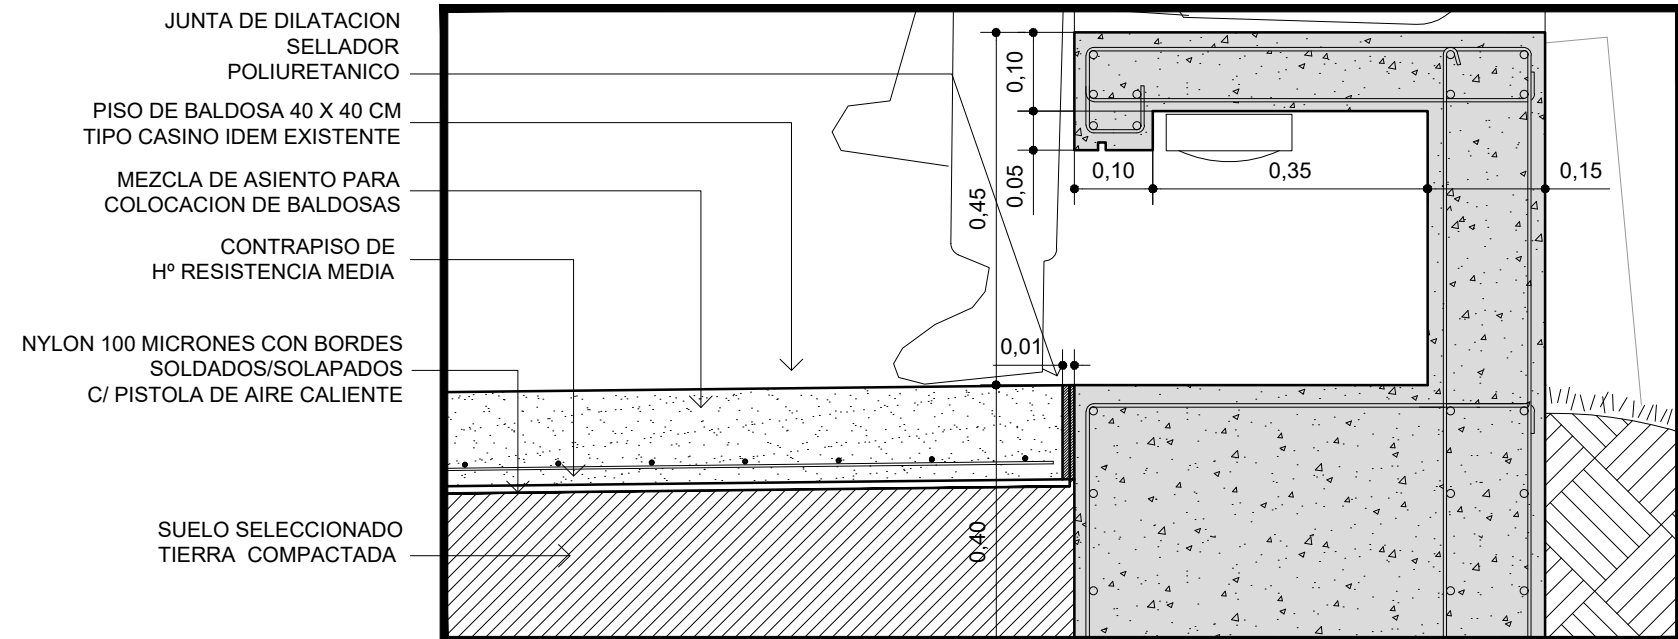

CORTE A-A

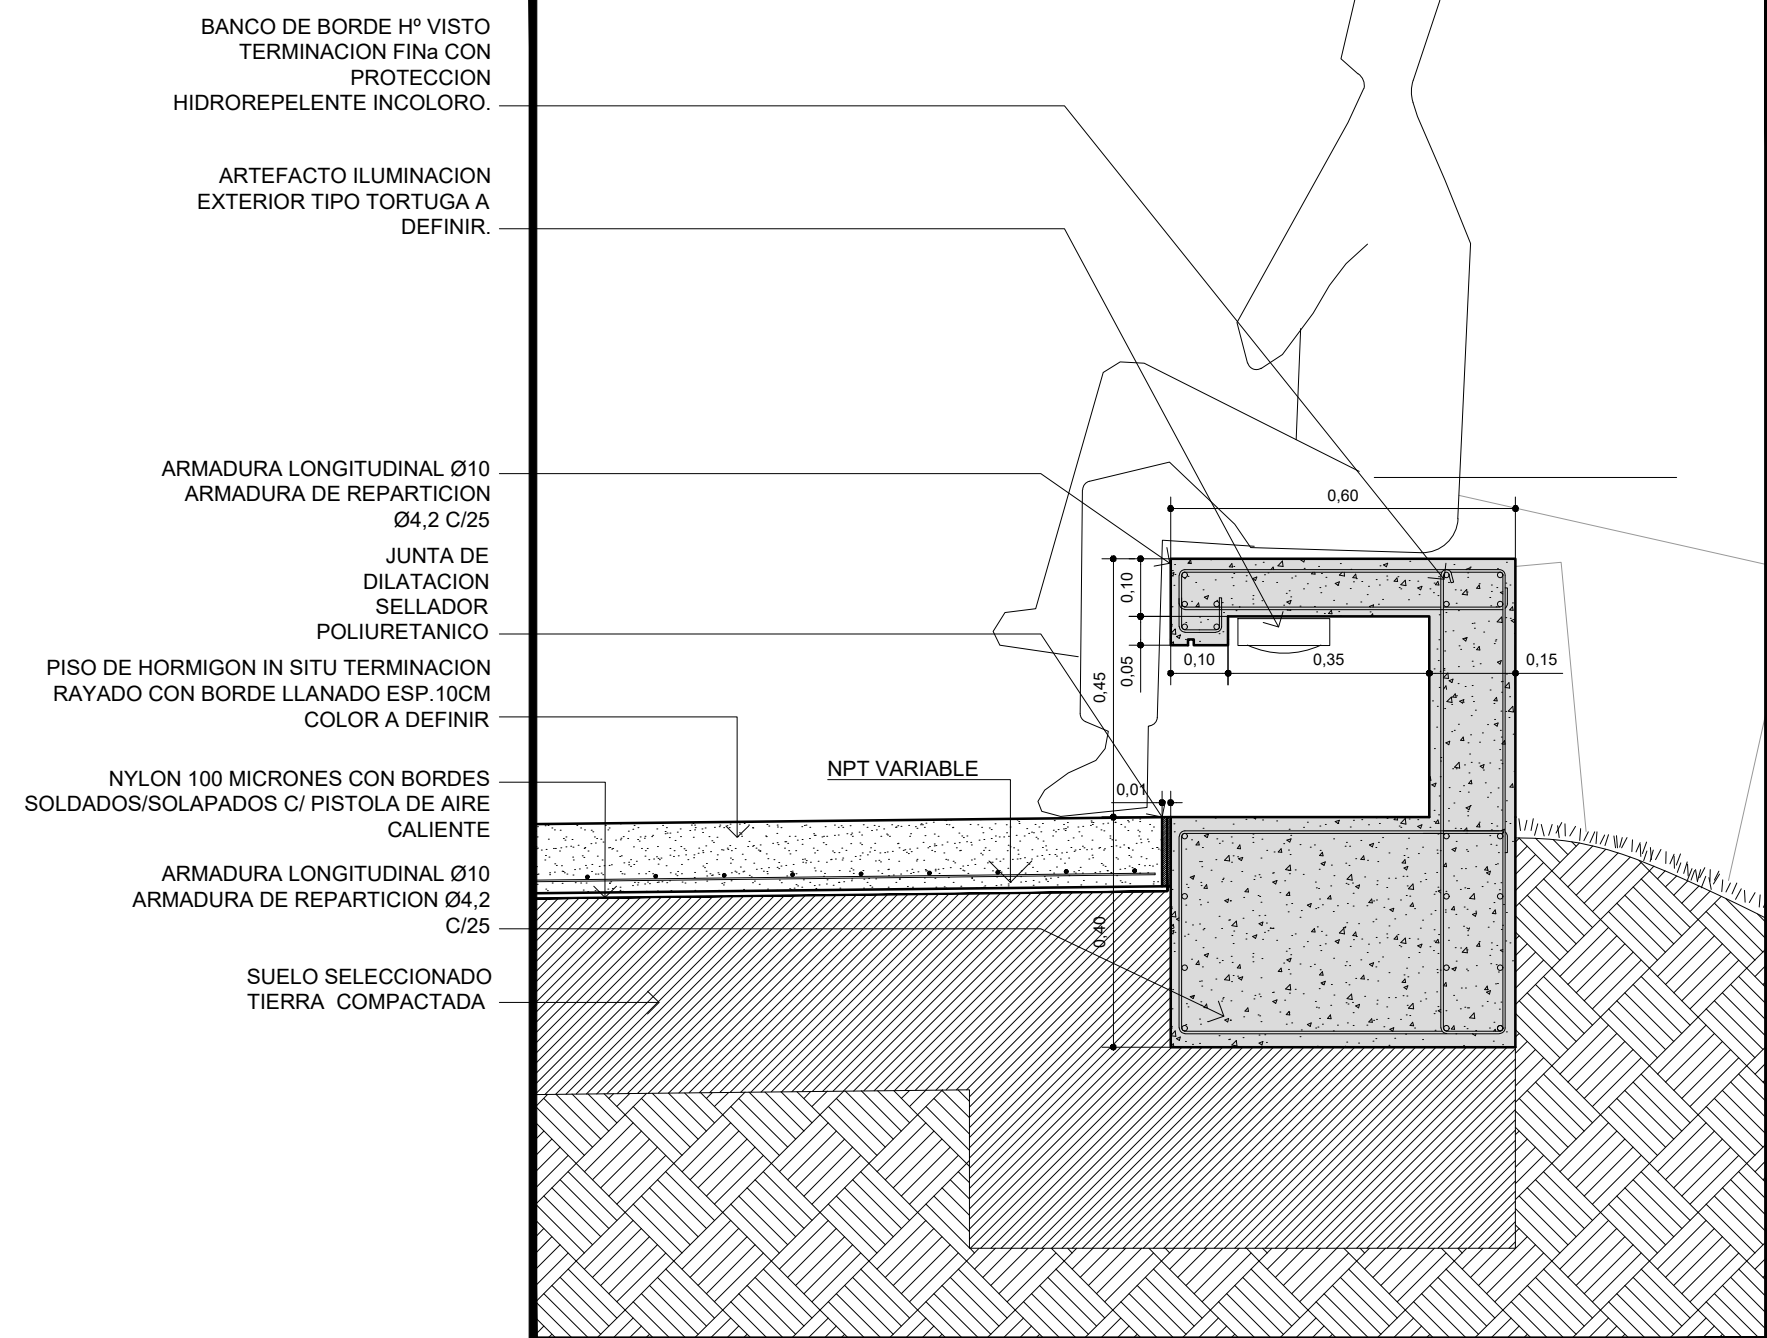

ESCALA:

PLANO Nº

09