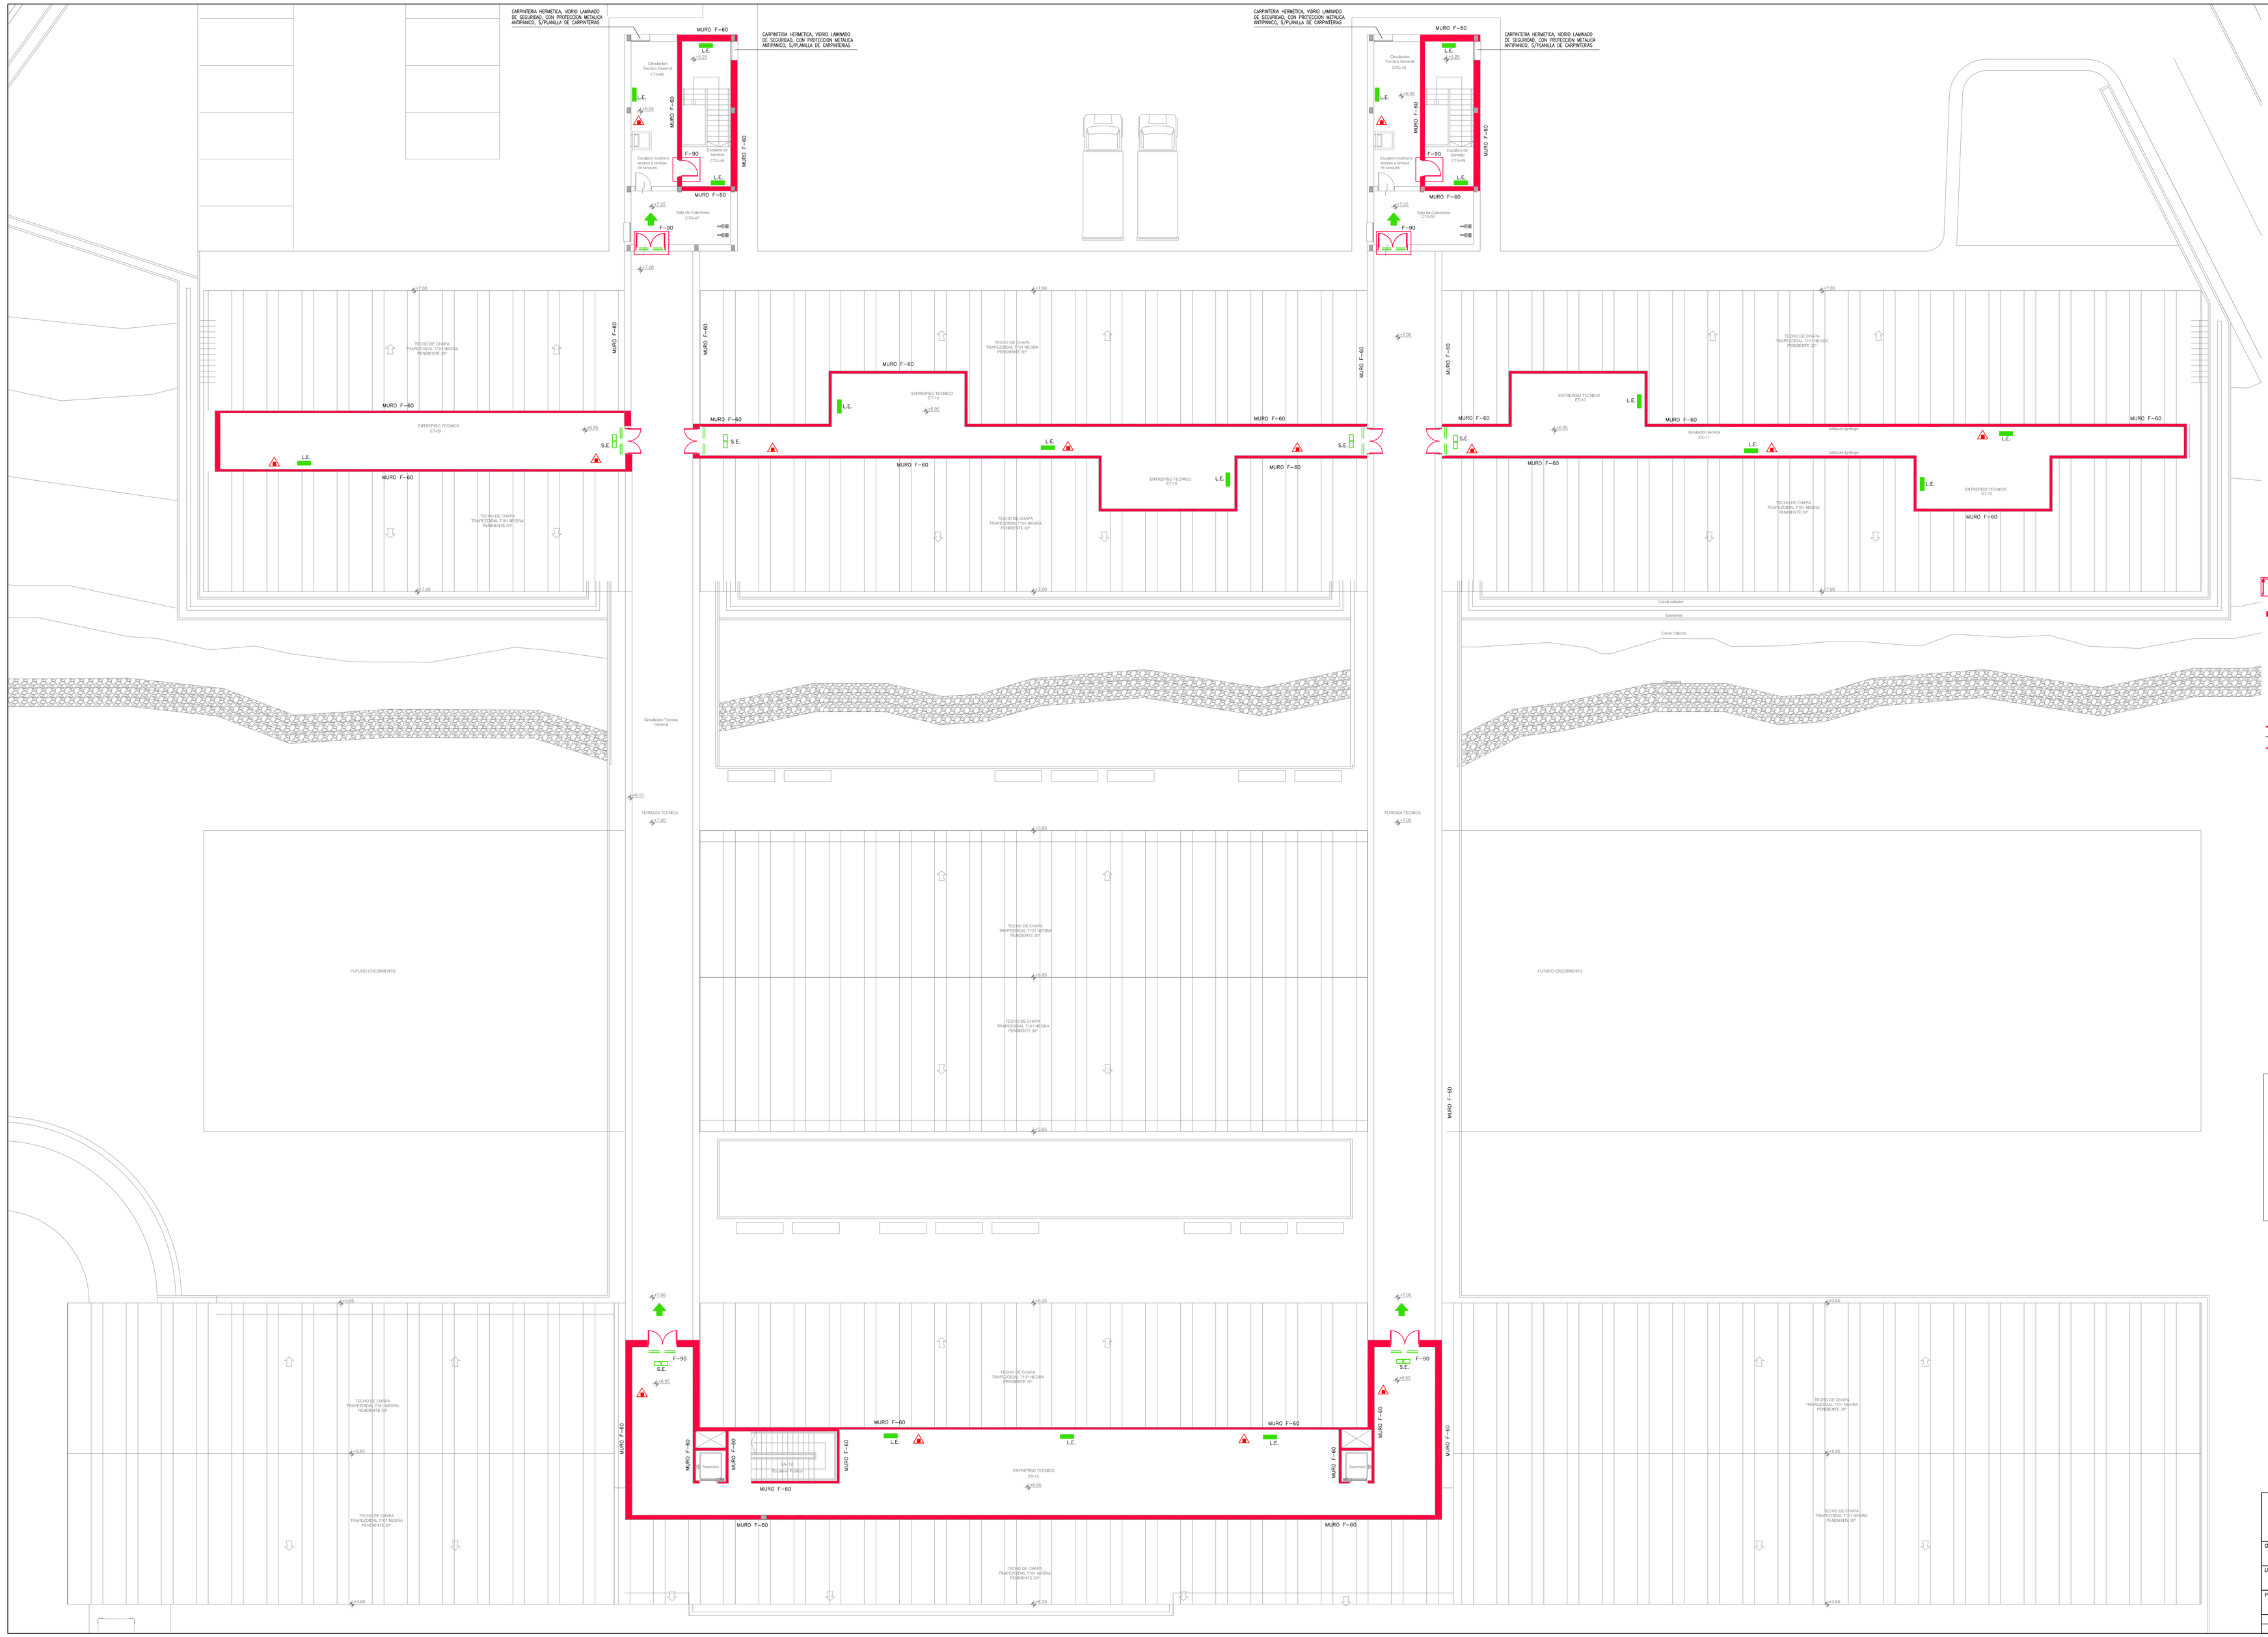
CARPINTERIA HERMETICA, VIDRIO LAMINADO DE SEGURIDAD, CON PROTECCION METALICA ANTIPANICO, S/PLANILLA DE CARPINTERIAS
MURO F-60
MURO F-60
MURO F-60