




CORTE A4

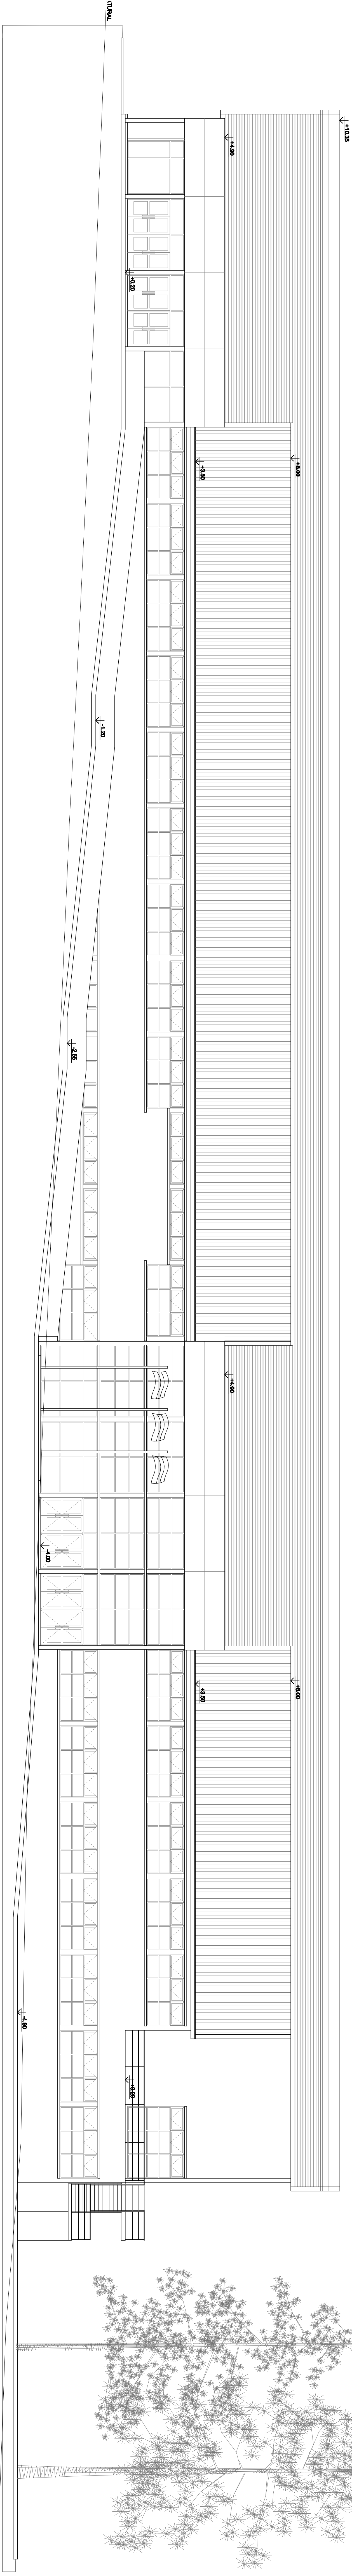

VISTA SUR

				
DIPARQ		PROVINCIA DEL NEUQUEN		
MINISTERIO DE ECONOMÍA E INVERSIÓN PRODUCTIVA		DIRECCIÓN GENERAL DE INGENIERÍA		
DIRECCIÓN DE ESTUDIOS Y PROYECTOS		ORIGEN		
E.P.E.T. Nº 21 - NUEVO EDIFICIO - 1ra ETAPA		LUGAR		
SAN MARTIN DE LOS ANDES		PLANO		
ARQUITECTURA - IMPLANTACIÓN		02-04		
PROYECTO	CALCULO	DISEÑADO	ESCALA	FECHA
Arg. Diagrama			1:200	2019
				MODIF. 1
				MODIF. 2
				02-04