
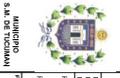


NOTA: TODAS LAS MEDIDAS SERAN VERIFICADAS EN OBRA. LOS ALUSTES DE MEDIDAS SERAN DEFINIDOS POR LA INSPECCION DE OBRA.


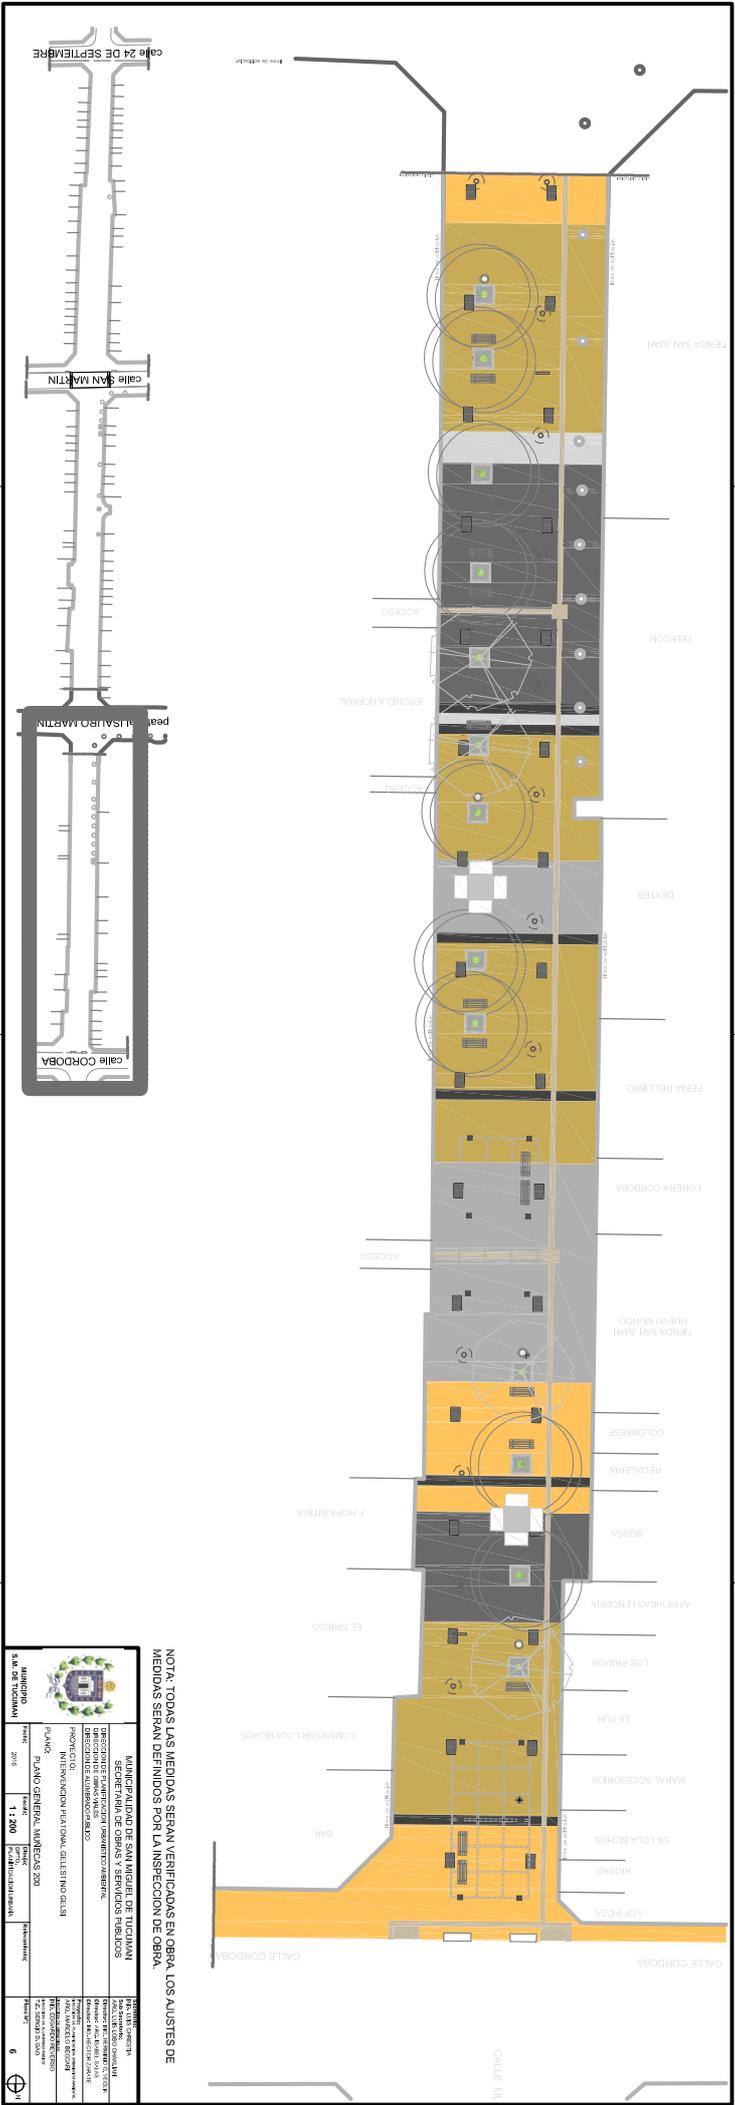

NOTA: TODAS LAS MEDIDAS SERAN VERIFICADAS EN OBRA. LOS AJUSTES DE MEDIDAS SERAN DEFINIDOS POR LA INSPECCION DE OBRA.




REFERENCIAS


- PROTECTOR
- BANCO
- PANTALLAS PUBLICITARIAS
- PUESTO DE FLORES
- CESTO PAPERERO 120 LITS
- COLUMNA CON FAROLA

	Municipio S.M. DE TUCUMÁN		10
	2018	1:200	

NOTA: TODAS LAS MEDIDAS SERAN VERIFICADAS EN OBRA. LOS AJUSTES DE MEDIDAS SERAN DEFINIDOS POR LA INSPECCION DE OBRA.



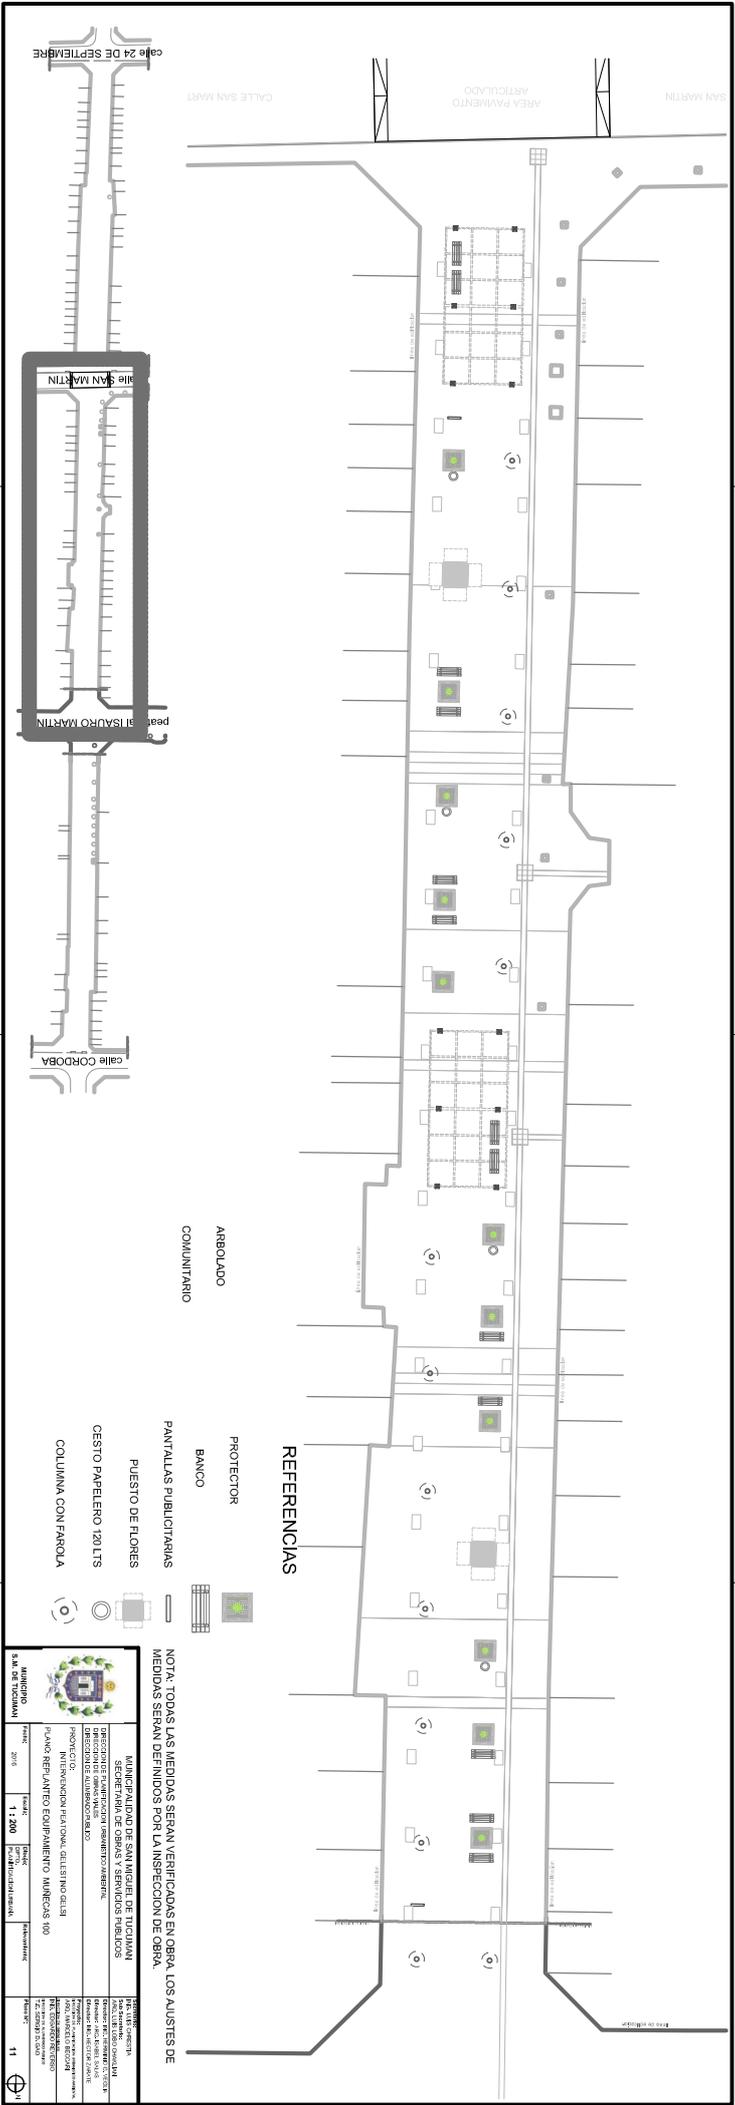


REFERENCIAS

- PROTECTOR
- BANCO
- PANTALLAS PUBLICITARIAS
- PUESTO DE FLORES
- CESTO PAPERERO 120 LITS
- COLUMNA CON FAROLA

NOTA: TODAS LAS MEDIDAS SERAN VERIFICADAS EN OBRA. LOS AJUSTES DE MEDIDAS SERAN DEFINIDOS POR LA INSPECCION DE OBRA.



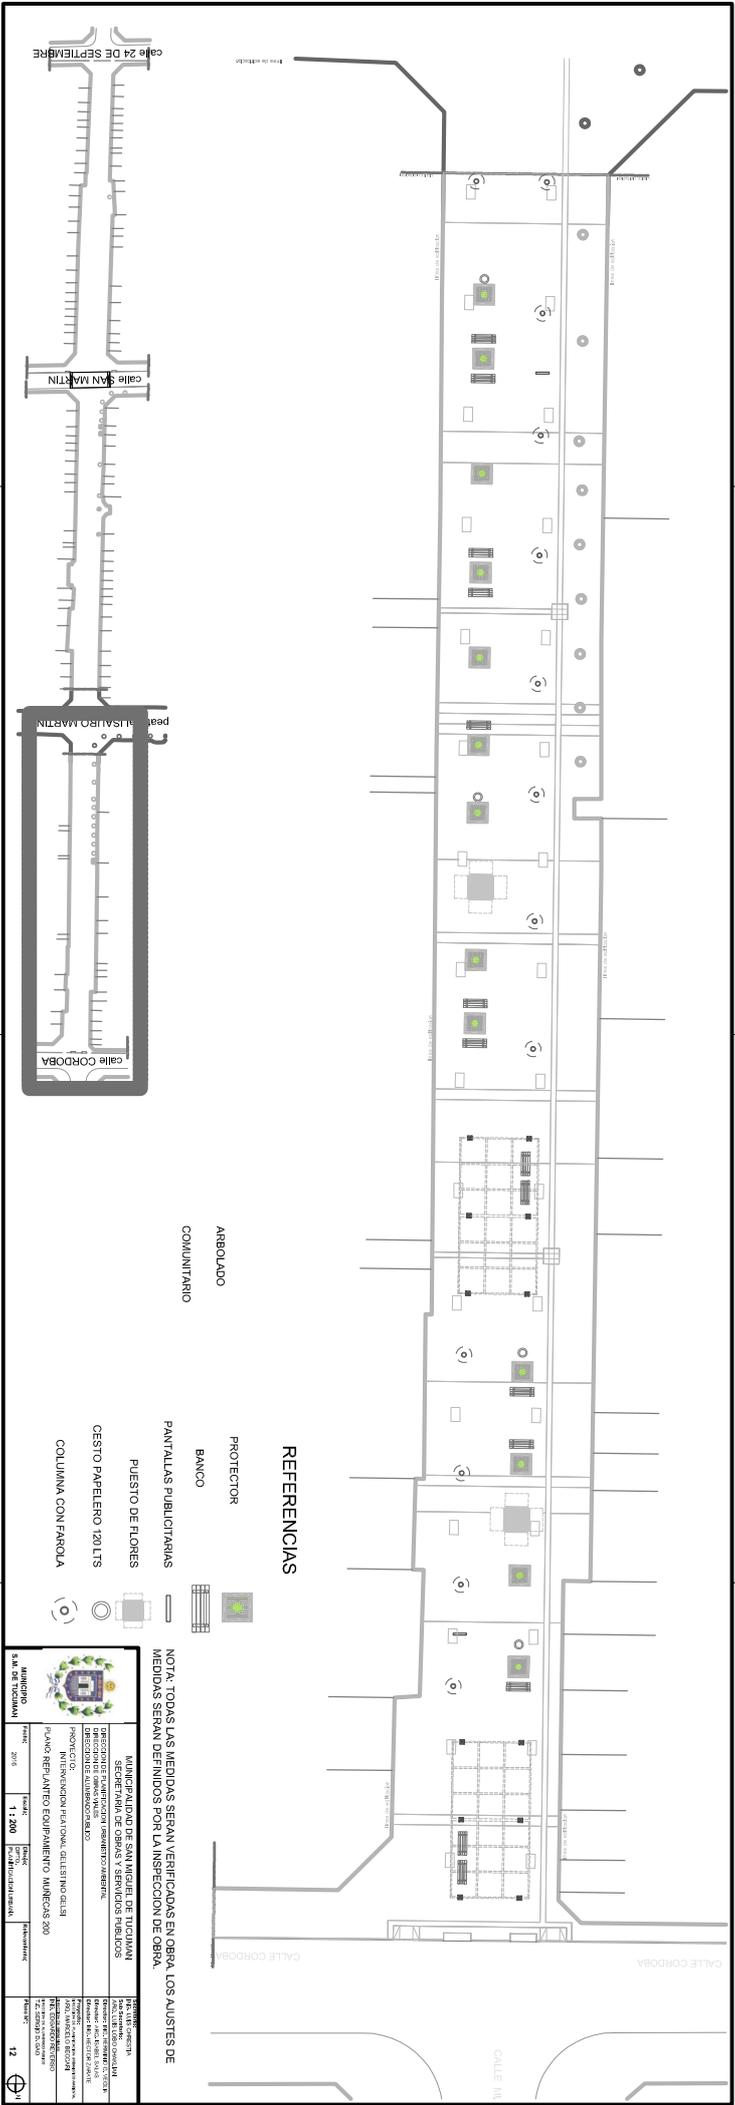

REFERENCIAS

- ARBOLADO
- COMUNITARIO
- PROTECTOR
- BANCO
- PANTALLAS PUBLICITARIAS
- PUESTO DE FLORES
- CESTO PAPERERO 120 LITS
- COLUMNA CON FAROLA

		Municipio S.M. DE TUCUMÁN	

NOTA: TODAS LAS MEDIDAS SERAN VERIFICADAS EN OBRA, LOS AJUSTES DE MEDIDAS SERAN DEFINIDOS POR LA INSPECCION DE OBRA.

