



PLANTA DE BAÑOS

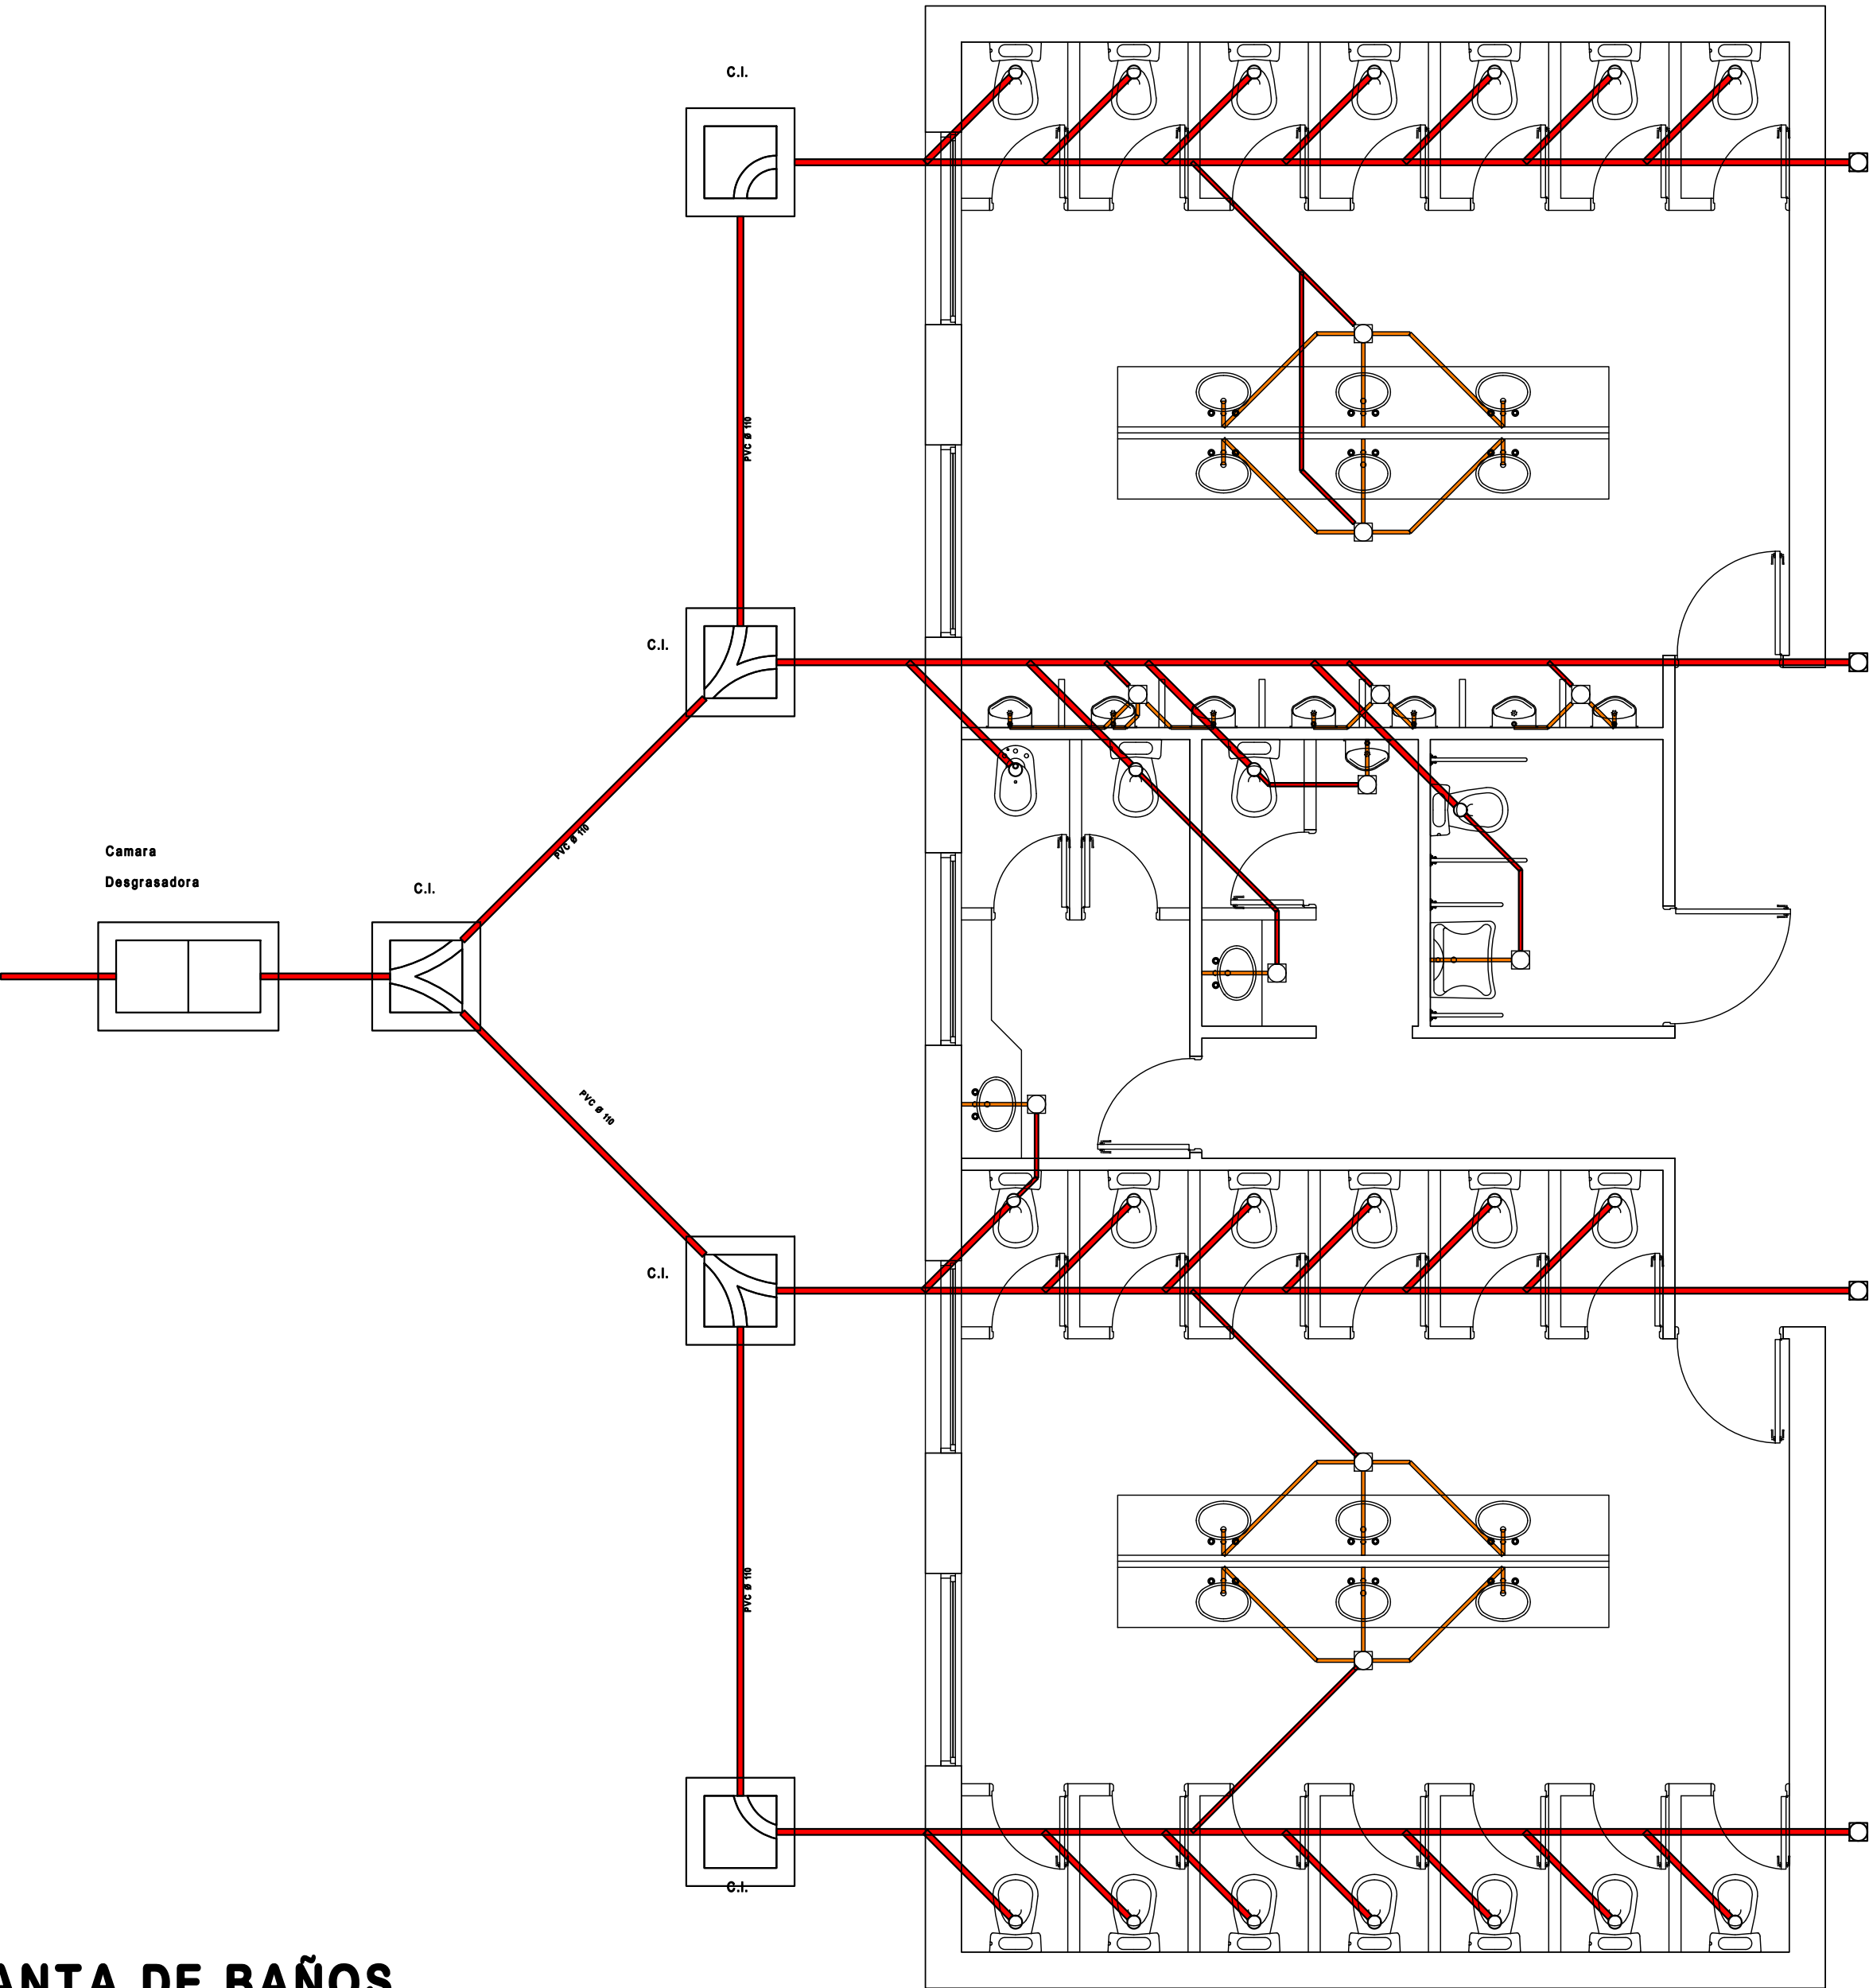

INSTALACION SANITARIA

Obra: REFACCION, AMPLIACION Y
Y PUESTA EN VALOR DEL EDIFICIO
DEL COLEGIO DEL CENTENARIO

Ubicacion: Av. Rivadavia (O) 701 - Santiago del Estero

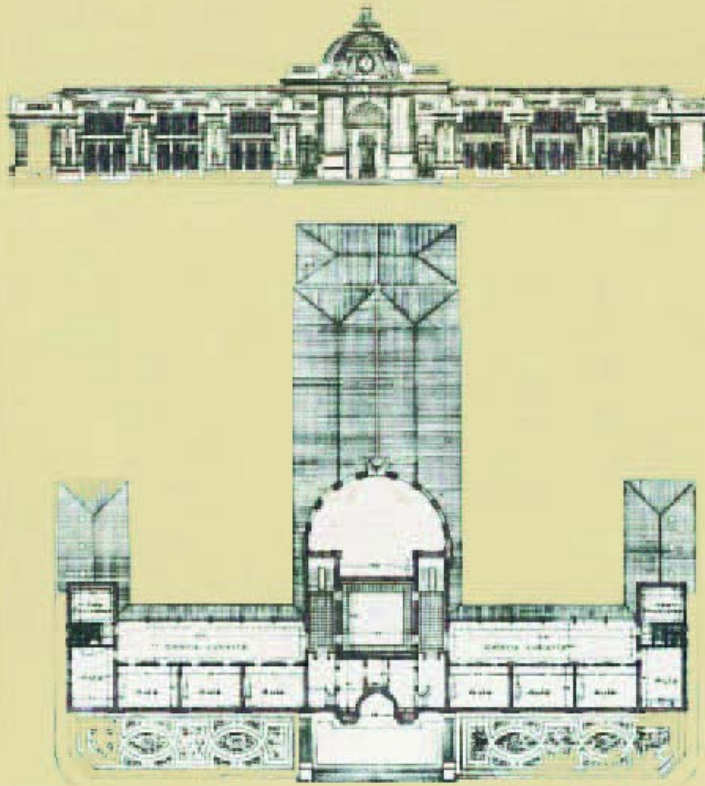

OBSERVACIONES

FECHA Julio del 2016

DESIGNACION
**NUCLEO SANITARIO
COLEGIO HISTORICO**

PLANO
**PLANTA
INSTALACION SANITARIA**

PLANO Nº 33

ESCALA 1:50