


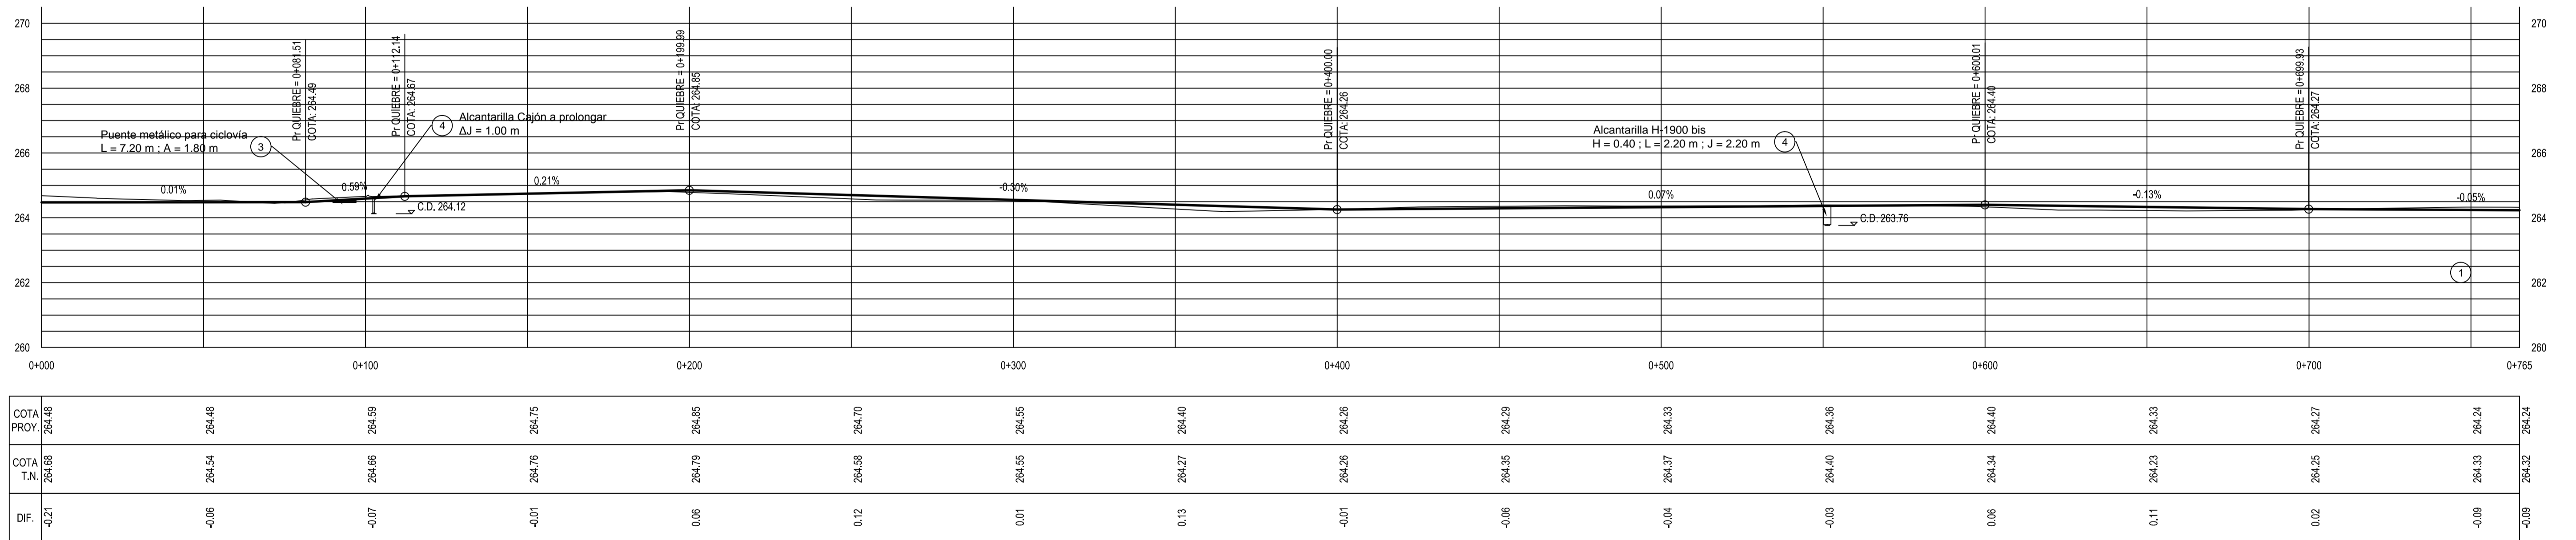

ALTIMETRÍA - EXAGERACION: 10.000



OBRA A EJECUTAR	DESCRIPCIÓN	TOTAL LÁMINA
01	LIMPIEZA DE TERRENO	0.46 Hs.
05	ALCANTARILLA Z 2915. H=2,40 m ; L=2X3,00 m ; J=6,00 m.	0 Ud.
09	ALCANTARILLA H-1900 BIS CICLOVÍA H=0,40 m ; L=2,20 m ; J=2,20 m.	1 Ud.
13	DESAGÜE POR APERTURA DE CORDÓN TIPO A	1 Ud.
17		7 Ud.
02	CORDÓN CUNETA SIPLANO DE DETALLE	1280,00 ml
06	POSTES EXISTENTES A TRANSALAR	0 ml
10	CORDÓN ELEVADO DE CICLOVÍA SIPLANO DE DETALLE	14,50 ml
14	DESAGÜE POR APERTURA DE CORDÓN TIPO B	0 Ud.
18		0 Ud.
03	PUENTE METALICO PARA CICLOVIA L=6,00m ; A=1,80m.	1 Ud.
07	CORDÓN PROTECTOR DE BORDE DE PAVIMENTO SIPLANO DE DETALLE	11,00 ml
11	CORDÓN MONTABLE SIPLANO DE DETALLE	49,00 ml
15	DEFENSA METÁLICA H-10237	1 Ud.
19		1 Ud.
04	ALCANTARILLA CAJÓN A PROLONGAR ΔJ = 1,00 m	1 Ud.
08	PROTECCIÓN PARA GASODUCTO SIPLANO DE DETALLE	0 ml
12	DEMACACIÓN HORIZONTAL PARA CRUCE A NIVEL DE CICLOVIA SIPLANO DE DETALLE	0 ml
16	CORDÓN SEPARADOR DE CICLOVÍA SIPLANO DE DETALLE	0 ml
20		0 ml

REFERENCIAS ALTIMETRÍA

- RASANTE BORDE CALZADA
- TERRENO NATURAL

REFERENCIAS PLANIMETRÍA

- EJE DE PROYECTO
- POLIGONAL DEL PROYECTO
- BORDE CALZADA PAVIMENTADA EXISTENTE
- BORDE CALZADA EXISTENTE
- ALAMBRADO EXISTENTE
- LINEA DE BAJA TENSION
- LINEA DE ALTA TENSION
- LINEA DE TELEFONO
- LINEA DE GAS
- BORDE SUPERIOR DE CUNETA
- VEGETACION
- ÁRBOL
- COLUMNA DE HORMIGÓN
- COLUMNA DE HORMIGÓN CON TRANSFORMADOR
- COLUMNA DE HORMIGÓN CON LUMINARIA
- COLUMNA ALUMBRADO
- POSTE DE MADERA
- CAJA MEDICIÓN POTENCIAL
- PUNTO FLUJO
- EDIFICACION
- ALC. DE HORMIGÓN
- ALC. DE MATERIALES VARIOS
- PILARES DE SERVICIOS
- CARTEL DE LINEA DE GAS
- SENTIDO DE ESCURRIMIENTO



PLANIALTIMETRÍA  
PROGRESIVAS 0+000 A 0+765

ARCHIVO: AV ILLIA - PLANIALTIMETRIA.DWG	REVISIÓN: 00	FECHA: 01/04/2014	HOJA: 01 DE 04	ESCALA: H: 1:1000 V: 1:100
--	-----------------	----------------------	-------------------	----------------------------------

PROGRAMA DE INVERSIONES MUNICIPALES  
PRESTAMO BID N°2929/OC-AR  
PLAN INTEGRAL DE CONECTIVIDAD  
CON CICLOVIAS - I ETAPA  
MUNICIPIO DE CIPOLLETTI

AREA DE PROYECTOS

PLANO N°:  
04