


ALTIMETRÍA - EXAGERACION: 10.000

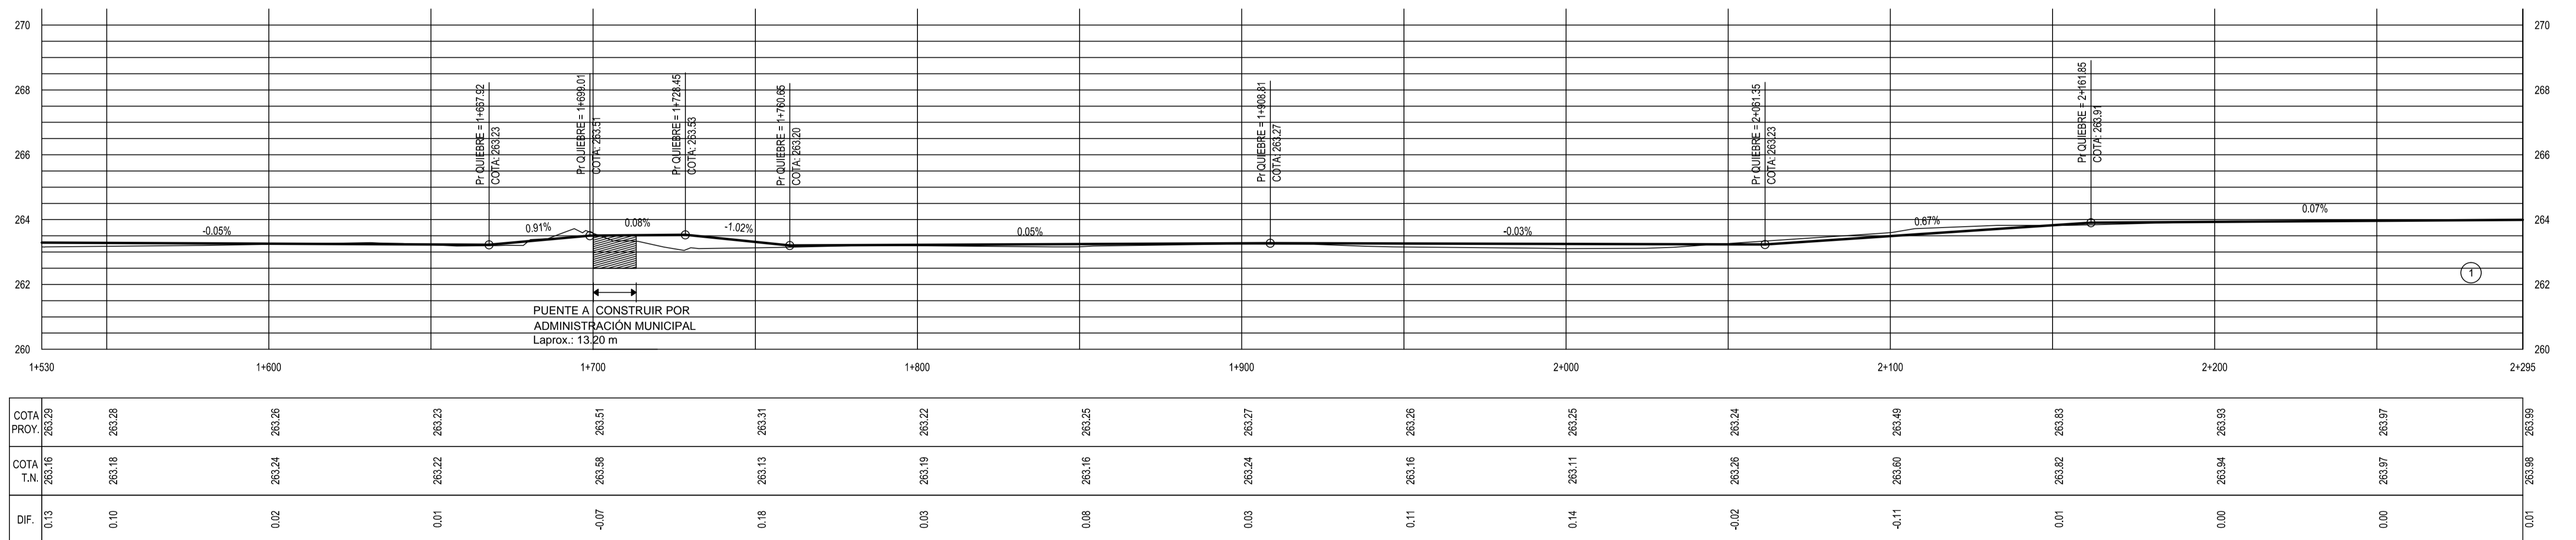

OBRAS A EJECUTAR	01	LIMPIEZA DE TERRENO TOTAL LÁMINA: 0,46 Hs.	02	CORDÓN CUNETAS SIPLANO DE DETALLE TOTAL LÁMINA: 392,00 ml	03	PUENTE METALICO PARA CICLOVIA L=6,00m ; A=1,80m. TOTAL LÁMINA: 0 Ud.	04	ALCANTARILLA CAJÓN A PROLONGAR ΔJ = 1,00 m TOTAL LÁMINA: 0 Ud.
	05	ALCANTARILLA Z 2915. H= 2,40 m ; L= 2X3,00 m ; J= 6,00 m. TOTAL LÁMINA: 0 Ud.	06	POSTES EXISTENTES A TRANSLADAR TOTAL LÁMINA: 0 ml	07	CORDÓN PROTECTOR DE BORDE DE PAVIMENTO SIPLANO DE DETALLE TOTAL LÁMINA: 60,50 ml	08	PROTECCIÓN PARA GASODUCTO SIPLANO DE DETALLE TOTAL LÁMINA: 13,50 ml
	09	PUENTE METÁLICO PARA CICLOVIA L=2,10m ; A=1,80m. TOTAL LÁMINA: 0 Ud.	10	CORDÓN ELEVADO DE CICLOVIA SIPLANO DE DETALLE TOTAL LÁMINA: 22,80 ml	11	CORDÓN MONTABLE SIPLANO DE DETALLE TOTAL LÁMINA: 22,00 ml	12	DEMARCACIÓN HORIZONTAL PARA CRUCE A NIVEL DE CICLOVIA SIPLANO DE DETALLE TOTAL LÁMINA: 22,00 ml
	13	DESAGÜE POR APERTURA DE CORDÓN TIPO A TOTAL LÁMINA: 1 Ud.	14	DESAGÜE POR APERTURA DE CORDÓN TIPO B TOTAL LÁMINA: 0 Ud.	15	DEFENSA METÁLICA H-10237 TOTAL LÁMINA: 0 Ud.	16	CORDÓN SEPARADOR DE CICLOVIA SIPLANO DE DETALLE TOTAL LÁMINA: 516,00 ml
	17		18		19		20	

**REFERENCIAS ALTIMETRÍA**  
 RASANTE BORDE CALZADA  
 TERRENO NATURAL

**REFERENCIAS PLANIMETRÍA**

EJE DE PROYECTO POLIGONAL DEL PROYECTO BORDE CALZADA PAVIMENTADA EXISTENTE BORDE CALZADA EXISTENTE ALAMBREADO EXISTENTE LINEA DE BAJA TENSION LINEA DE ALTA TENSION LINEA DE MEDIA TENSION LINEA DE TELEFONO LINEA DE GAS BORDE SUPERIOR DE CUNETAS VEGETACION ÁRBOL	COLUMNA DE HORMIGÓN COLUMNA DE HORMIGÓN CON TRANSFORMADOR COLUMNA DE HORMIGÓN CON LUMINARIA COLUMNA ALUMBRADO POSTE DE MADERA CAJA MEDICIÓN POTENCIAL PUNTO FLUJO EDIFICACIÓN ALC. DE HORMIGÓN PILARES DE SERVICIOS CARTEL DE LINEA DE GAS SENTIDO DE ESCURRIMIENTO
--	---

PROVINCIA DE RÍO NEGRO  
MINISTERIO DE ECONOMÍA  
UNIDAD PROVINCIAL DE COORDINACIÓN Y EJECUCIÓN DEL FINANCIAMIENTO EXTERNO

PROGRAMA DE INVERSIONES MUNICIPALES  
PRESTAMO BID N°2929/OC-AR  
PLAN INTEGRAL DE CONECTIVIDAD CON CICLOVÍAS - I ETAPA  
MUNICIPIO DE CIPOLLETTI

AREA DE PROYECTOS

**PLANIALTIMETRÍA**  
**PROGRESIVAS 1+530 A 2+295**

ARCHIVO:  
AV ILLIA - PLANIALTIMETRIA.DWG

REVISIÓN:  
00

FECHA:  
01/04/2014

HOJA:  
03 DE 04

ESCALA:  
H: 1:1000  
V: 1:100

PLANO N°:  
04