



# RED DISTRIBUIDORA DE AGUA POTABLE

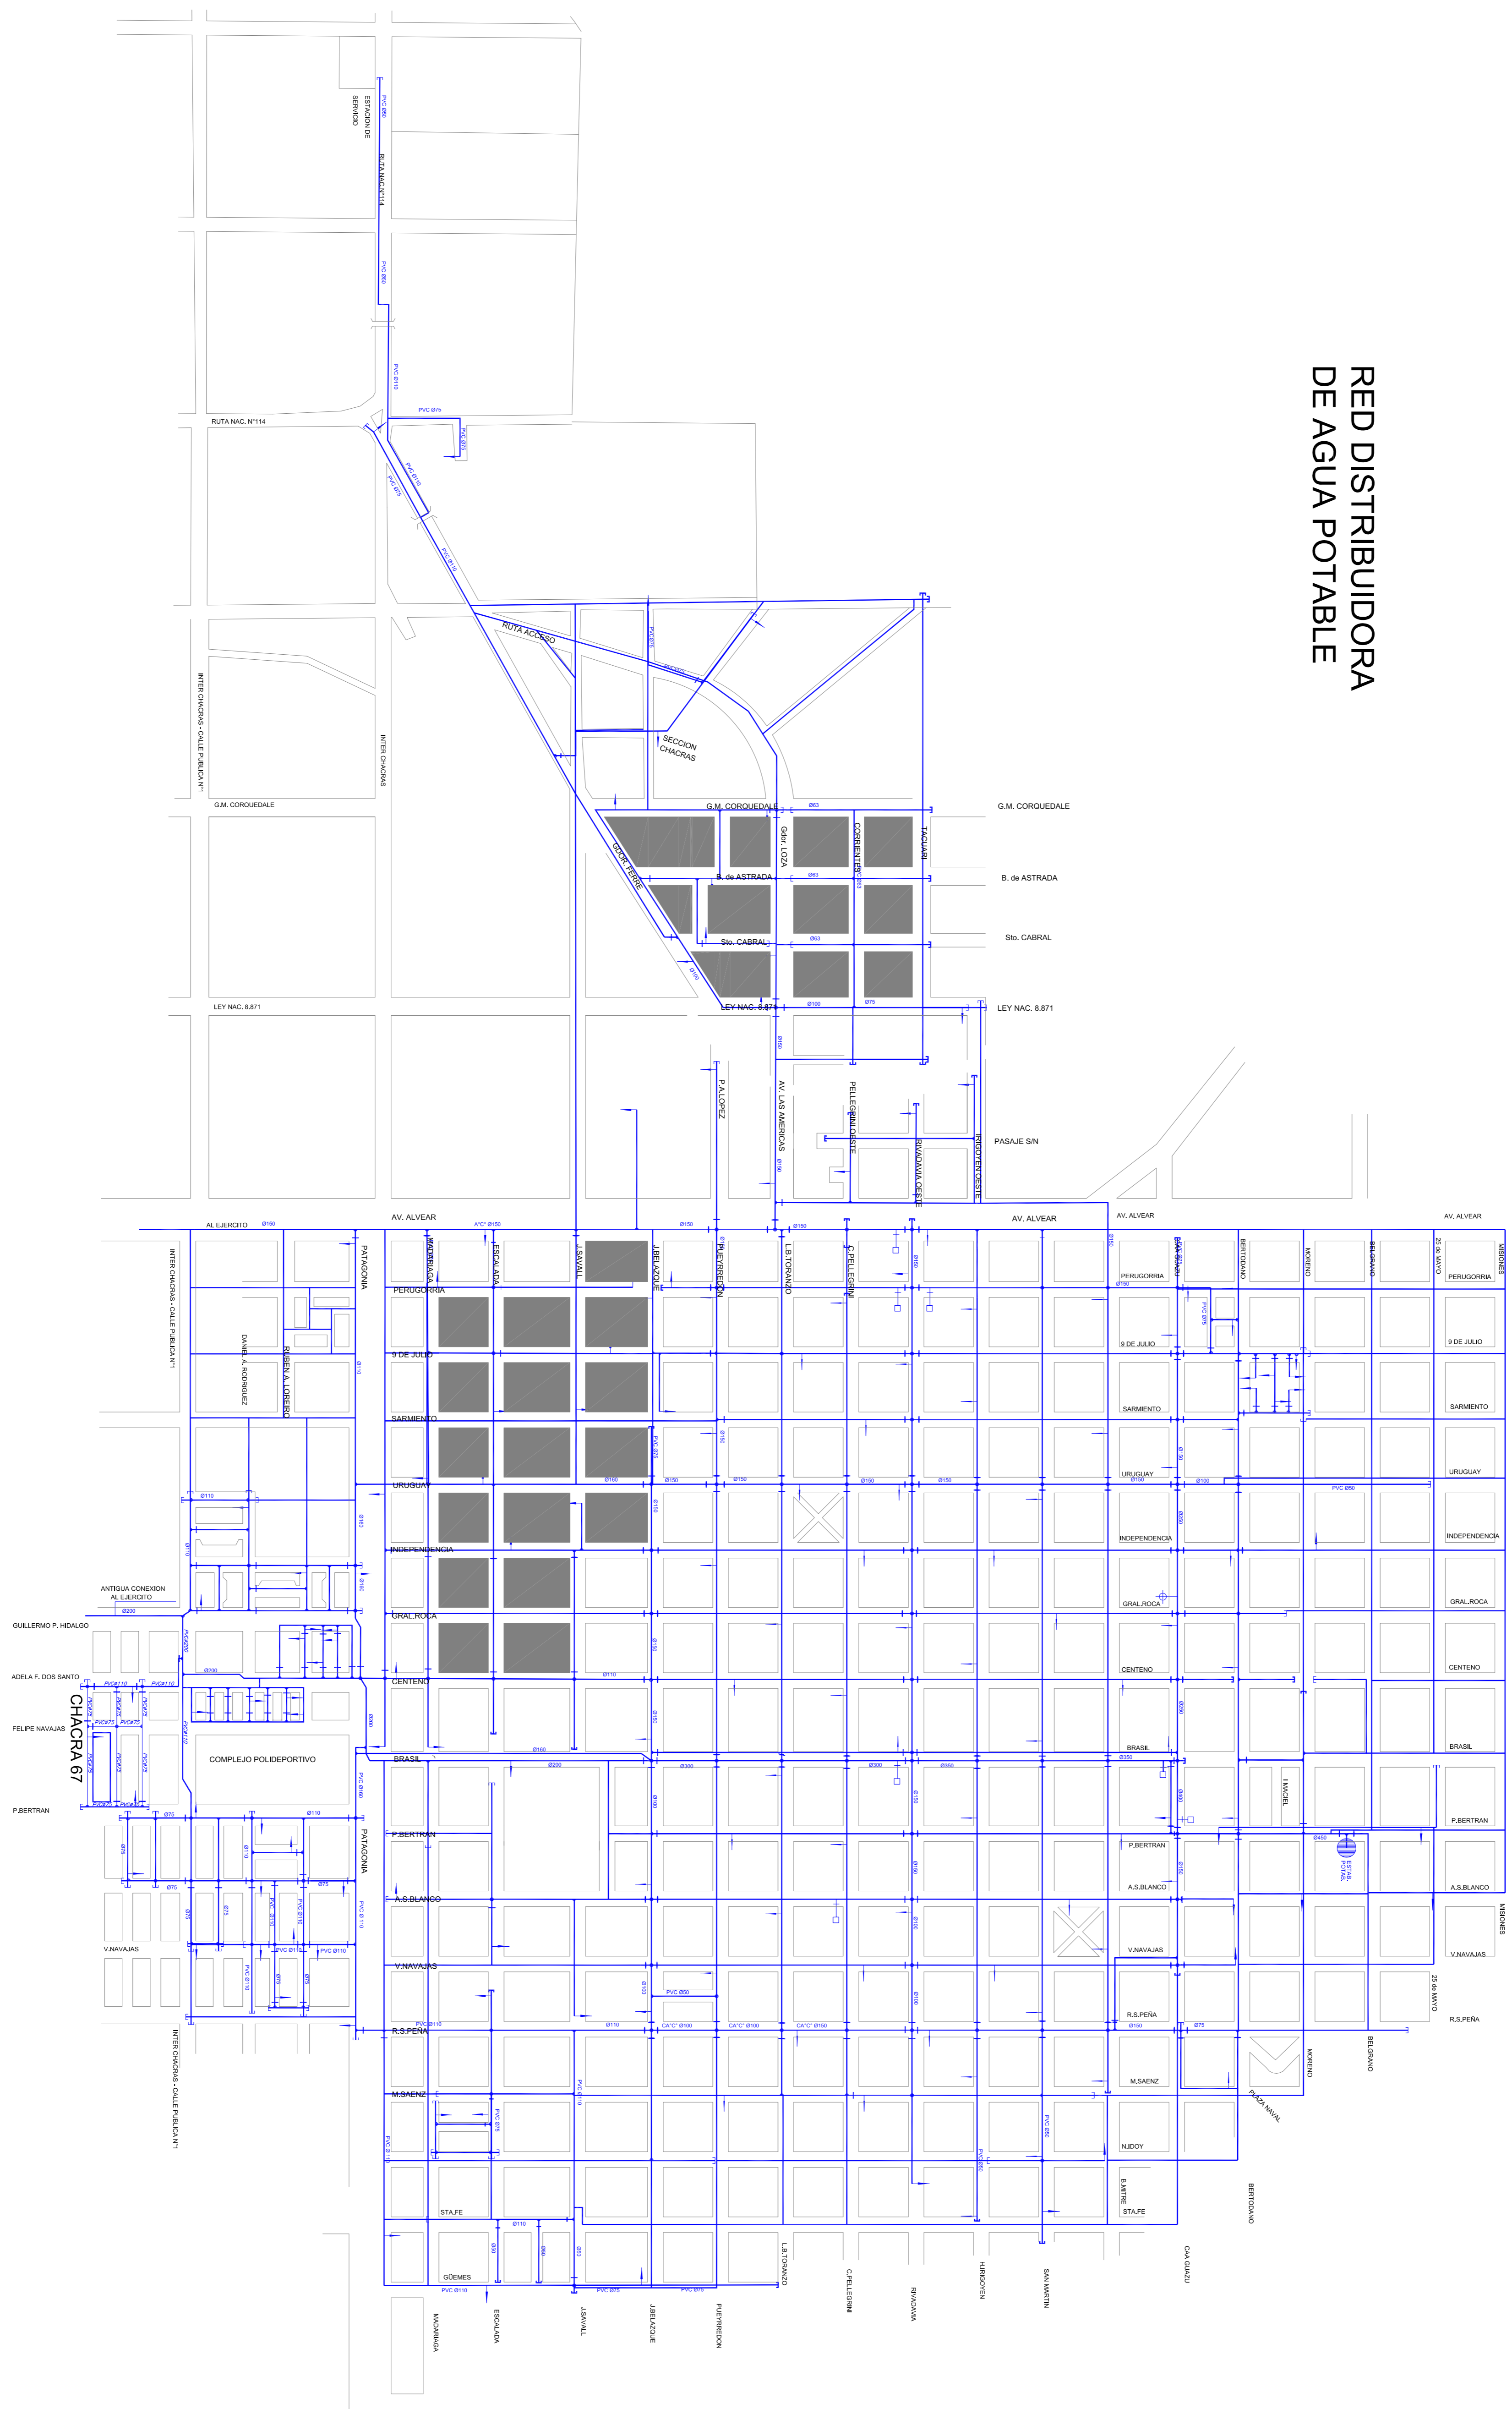



MUNICIPALIDAD DE SANTO TOME

**PROYECTO EJECUTIVO: AMPLIACION DEL SISTEMA DE DESAGÜES DOMICILIARES DE SANTO TOME**

**INFORMACION RED DE AGUA POTABLE EXISTENTE**

Escala: 1/7.500  
Fecha: 08/09/14  
Diciembre 2014

Página N°: 0  
Hoja 2 de 2