



# RED DISTRIBUIDORA DE AGUA POTABLE

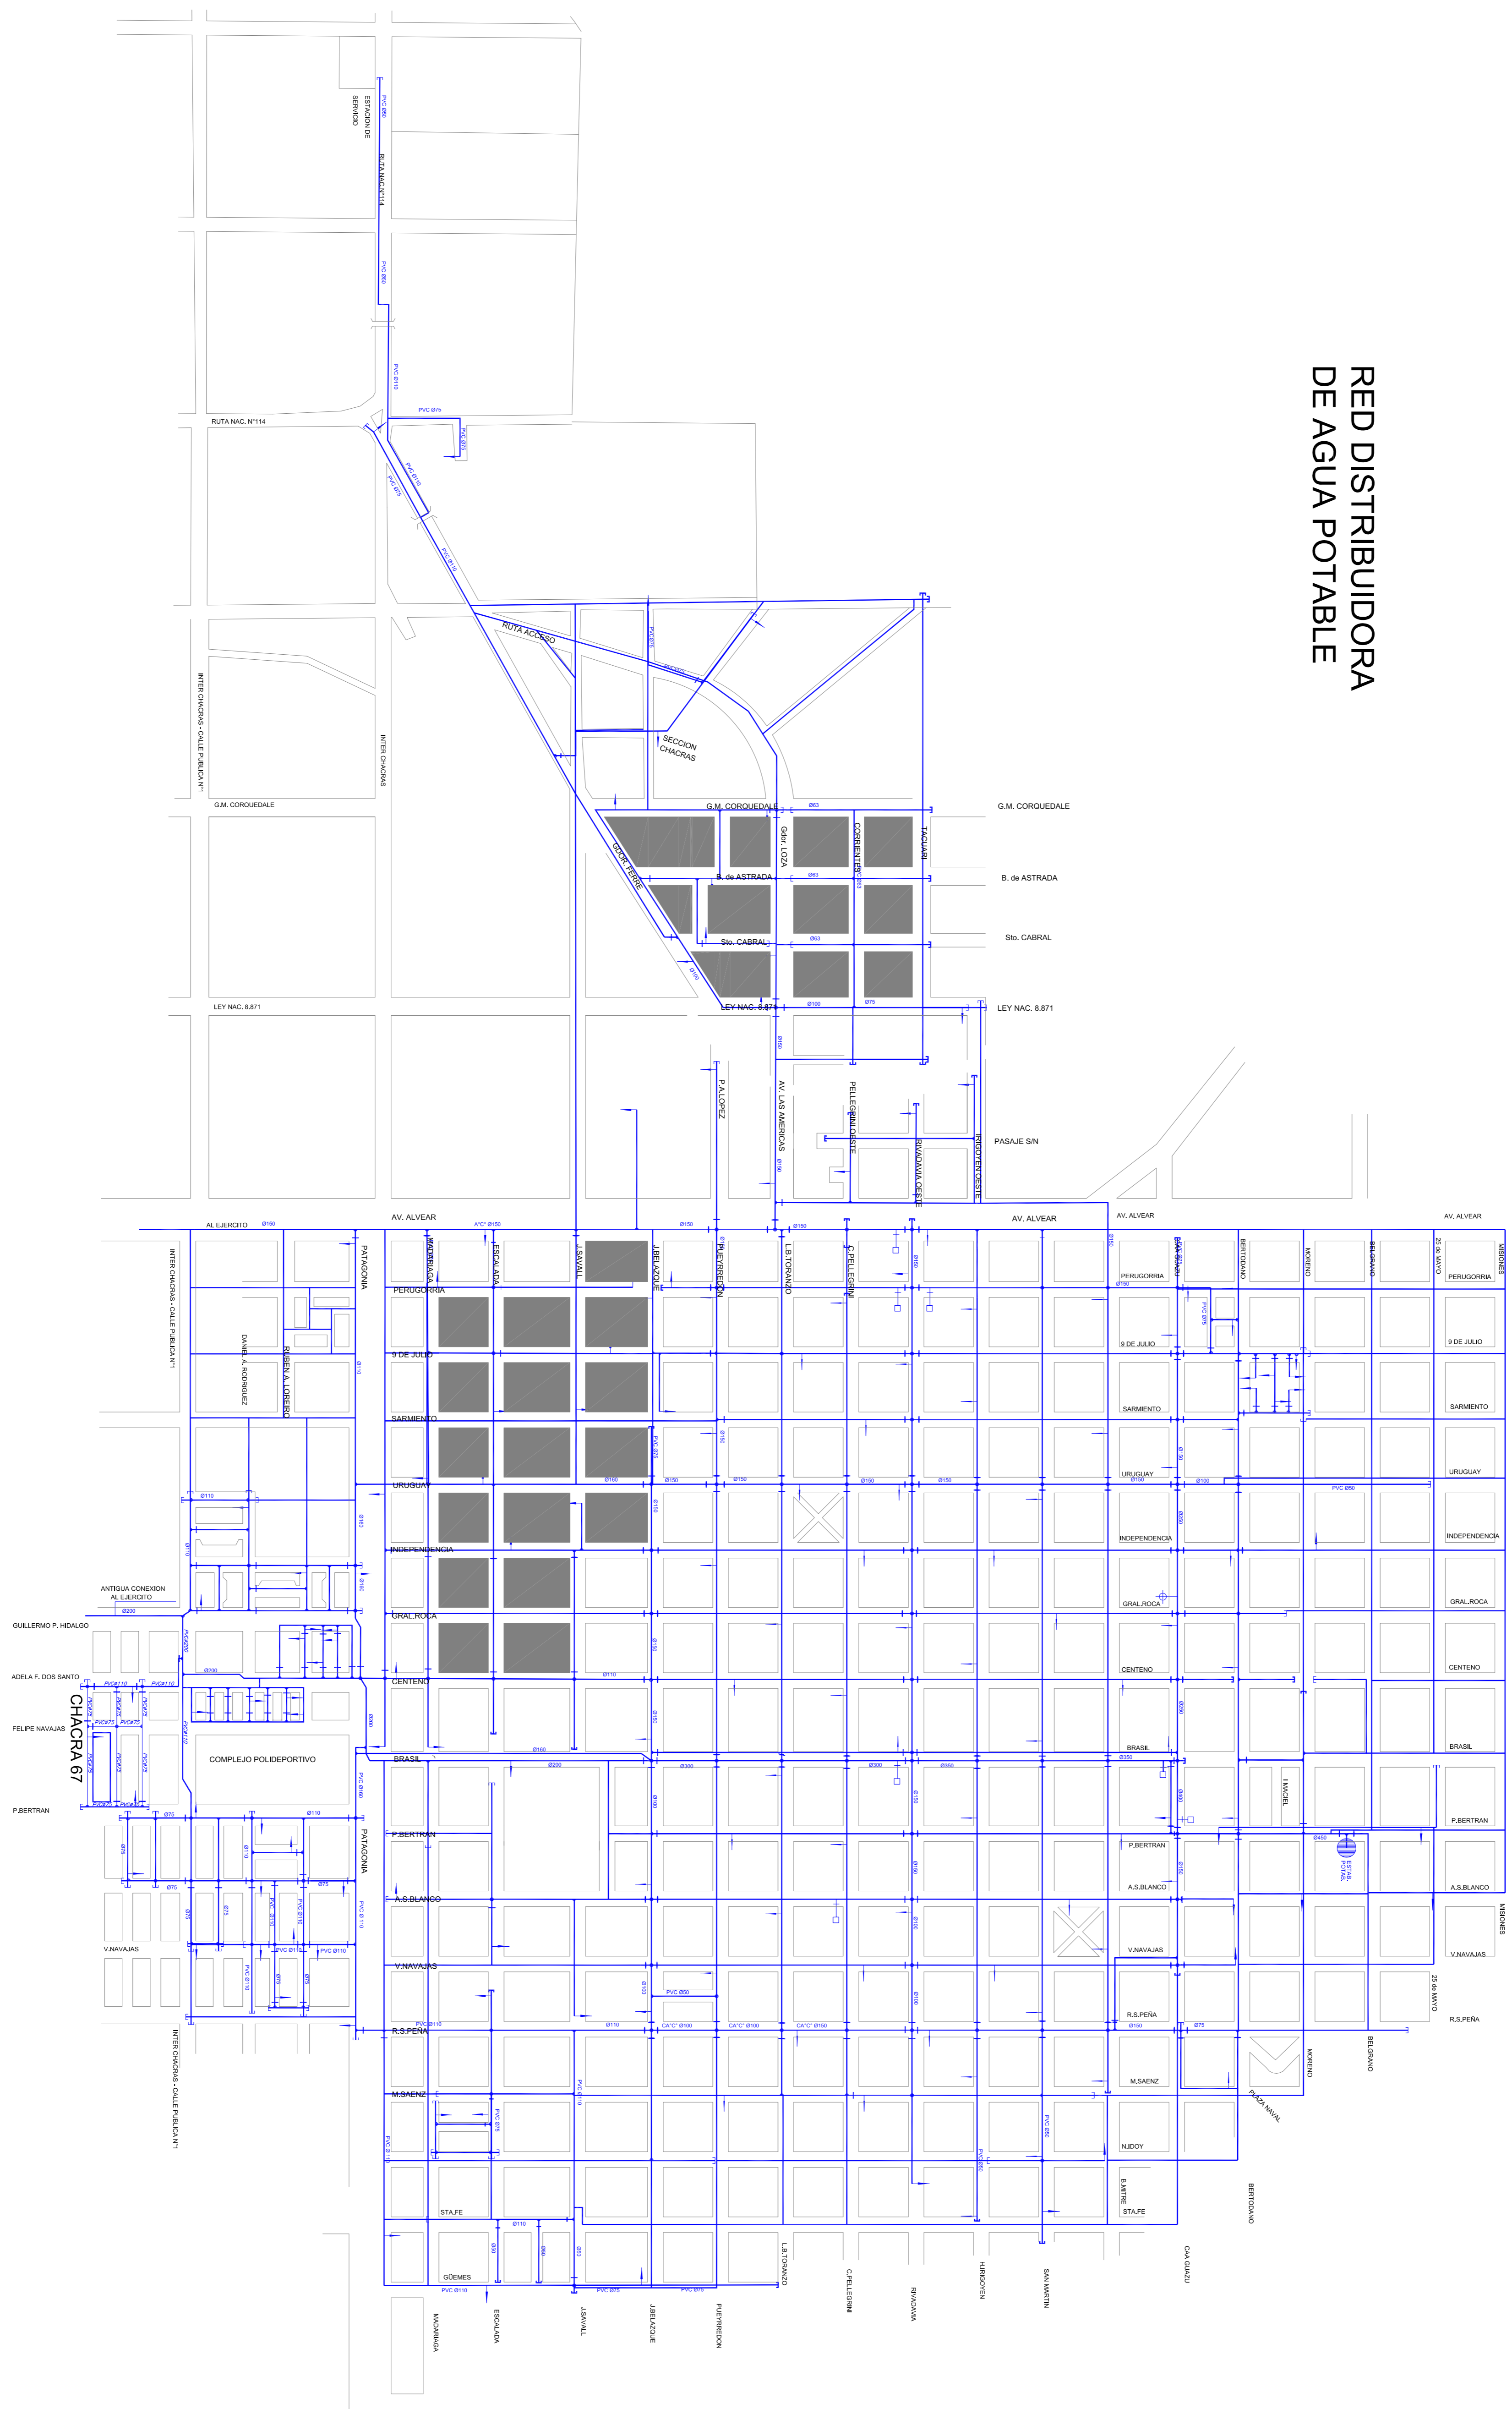



MUNICIPALIDAD DE SANTO TOME

**PROYECTO EJECUTIVO: AMPLIACION DEL SISTEMA DE DESAGÜES CLOACALES DE SANTO TOME**

INFORMACION RED DE AGUA POTABLE EXISTENTE

Escala: 1/7.500

Fecha: 08/09/2014

Diciembre 2014

Hoja N°: 0

Hoja 2 de 2