


LEYENDA

- BOCA DE REGISTRO
- BOCA DE REGISTRO
- ACOMETIDA DOMICILIARIA
- CAMARA DE CIERRE HERMETICO
- COLECTORA PVC CLASAL
- IMPULSION PVC CLASE 6

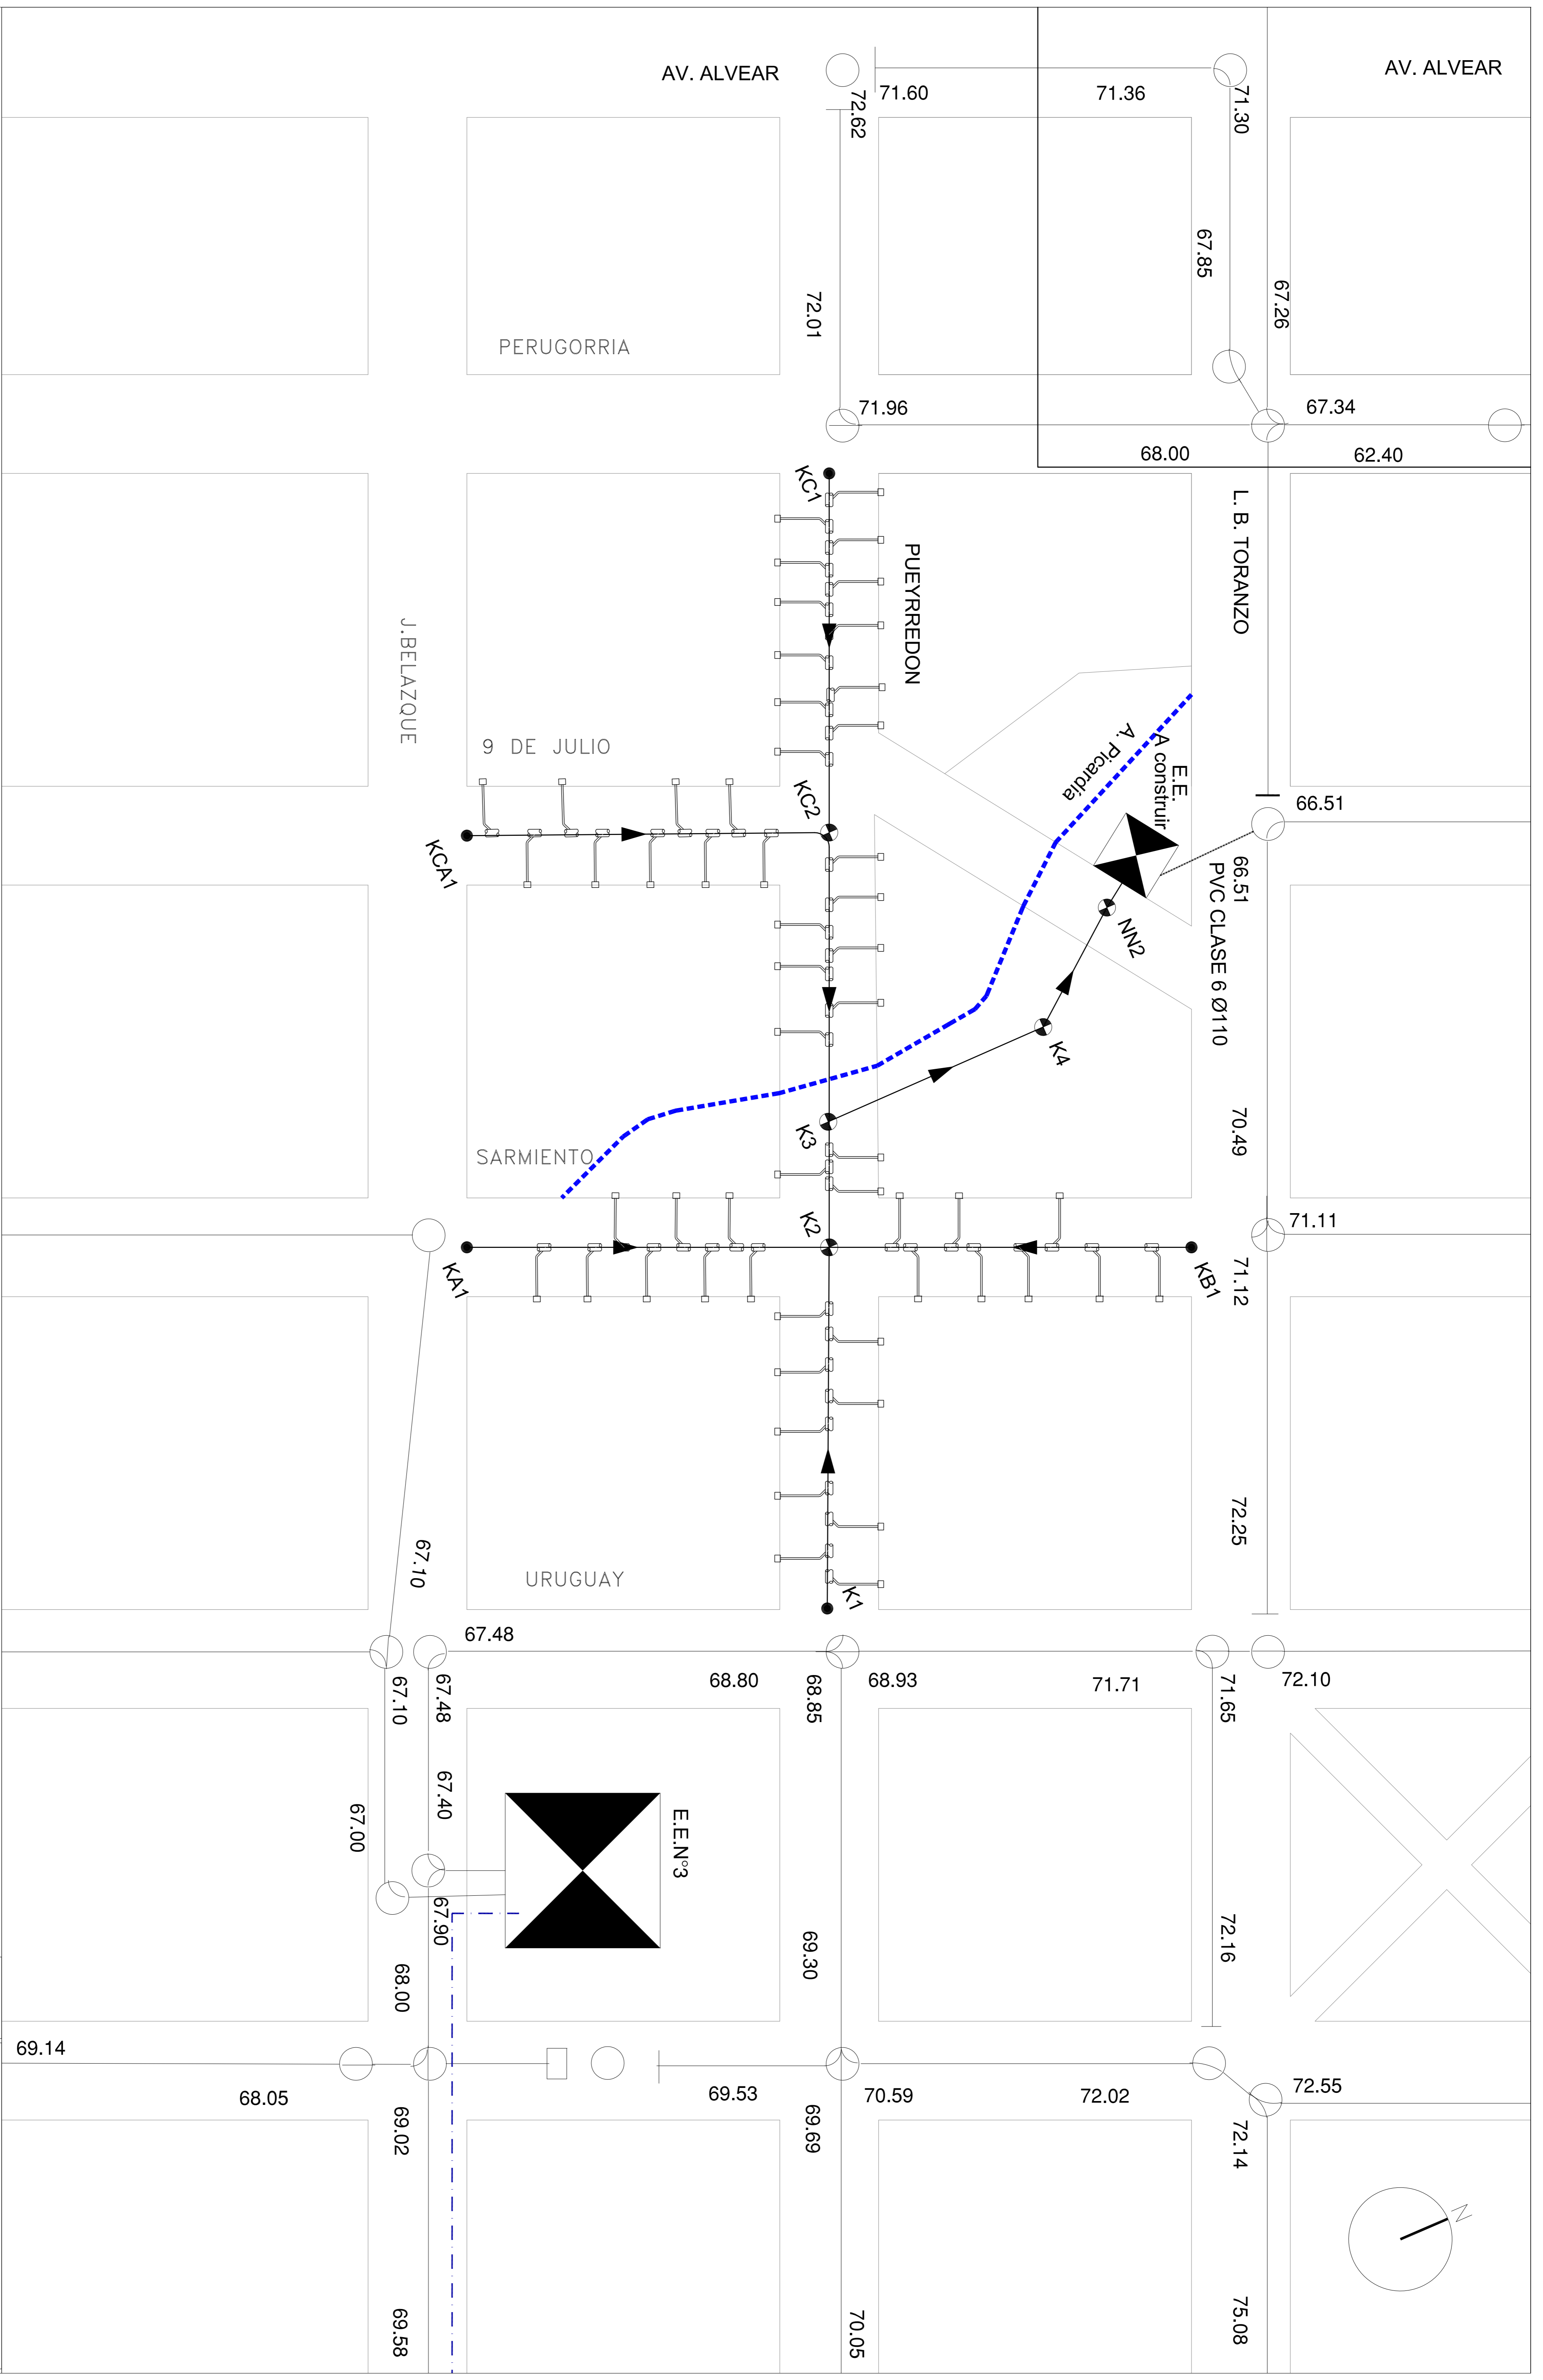

MUNICIPALIDAD DE SANTO TOMÉ

PROYECTO EJECUTIVO: AMPLIACION DEL SISTEMA DE DESAGÜES DOMICILIARIOS DE SANTO TOMÉ

PLANIMETRIA DE RED
 HOJA 4
 BARRIO EL GAUCHO

Escala	1/1.000	Folio N.º	3
Fecha	08/09/14	Hoja	4 de 7
Fecha	08/09/14		