



LEYENDA

- BOCA DE REGISTRO
- BOCA DE REGISTRO
- ACOMETIDA DOMICILIARIA
- CAMARA DE CIERRE HERMETICO
- COLECTORA PVC CLASAL
- IMPULSION PVC CLASE 6

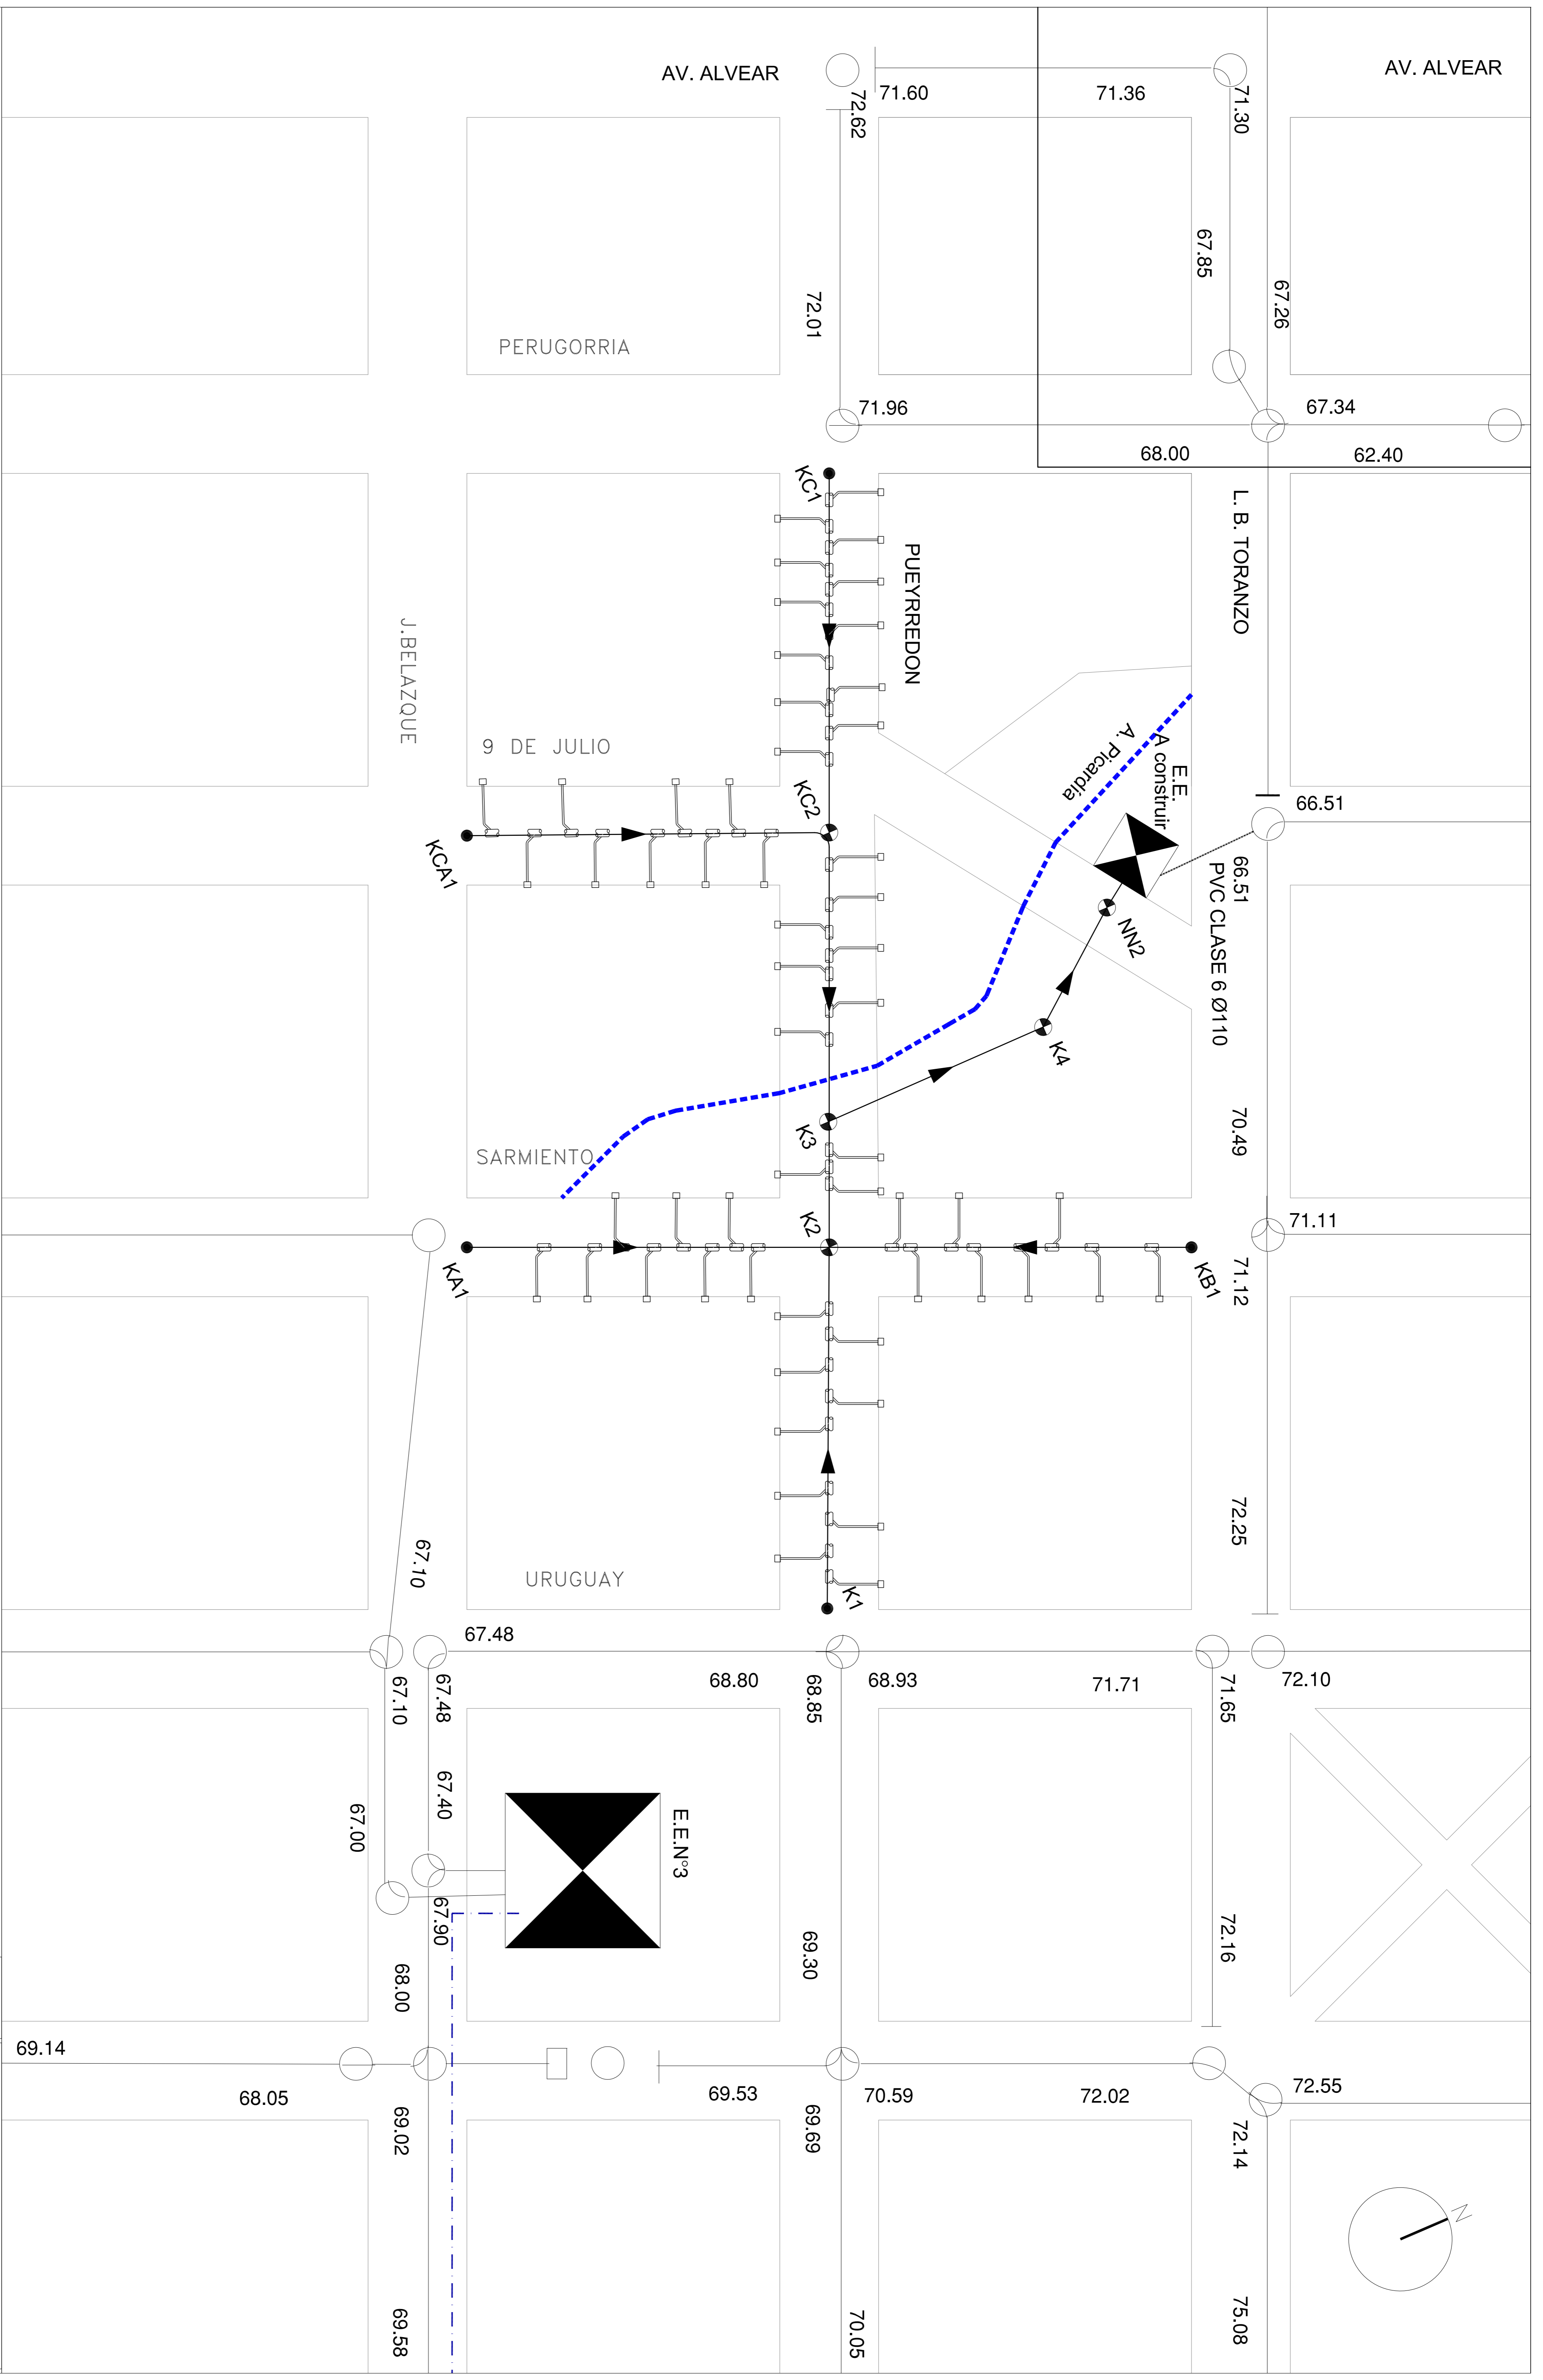


MUNICIPALIDAD DE SANTO TOMÉ

PROYECTO EJECUTIVO: AMPLIACION DEL SISTEMA DE DESAGÜES CLOACALES DE SANTO TOMÉ
 SANTO TOMÉ, CORRIENTES

PLANIMETRIA DE RED HOJA 4 BARRIO EL GAUCHO	Escala 1/1.000 Fecha 07 de Diciembre 2014	Folio N.º 3 Hoja 4 de 7
--	--	-------------------------------