



- LEYENDA**
- BOCA DE REGISTRO
 - BOCA DE REGISTRO
 - ◻ ACOMETIDA DOMICILIARIA
 - CAMARA DE CIERRE HERMETICO
 - COLECTORA PVC CLASAL
 - IMPULSION PVC CLASE 6

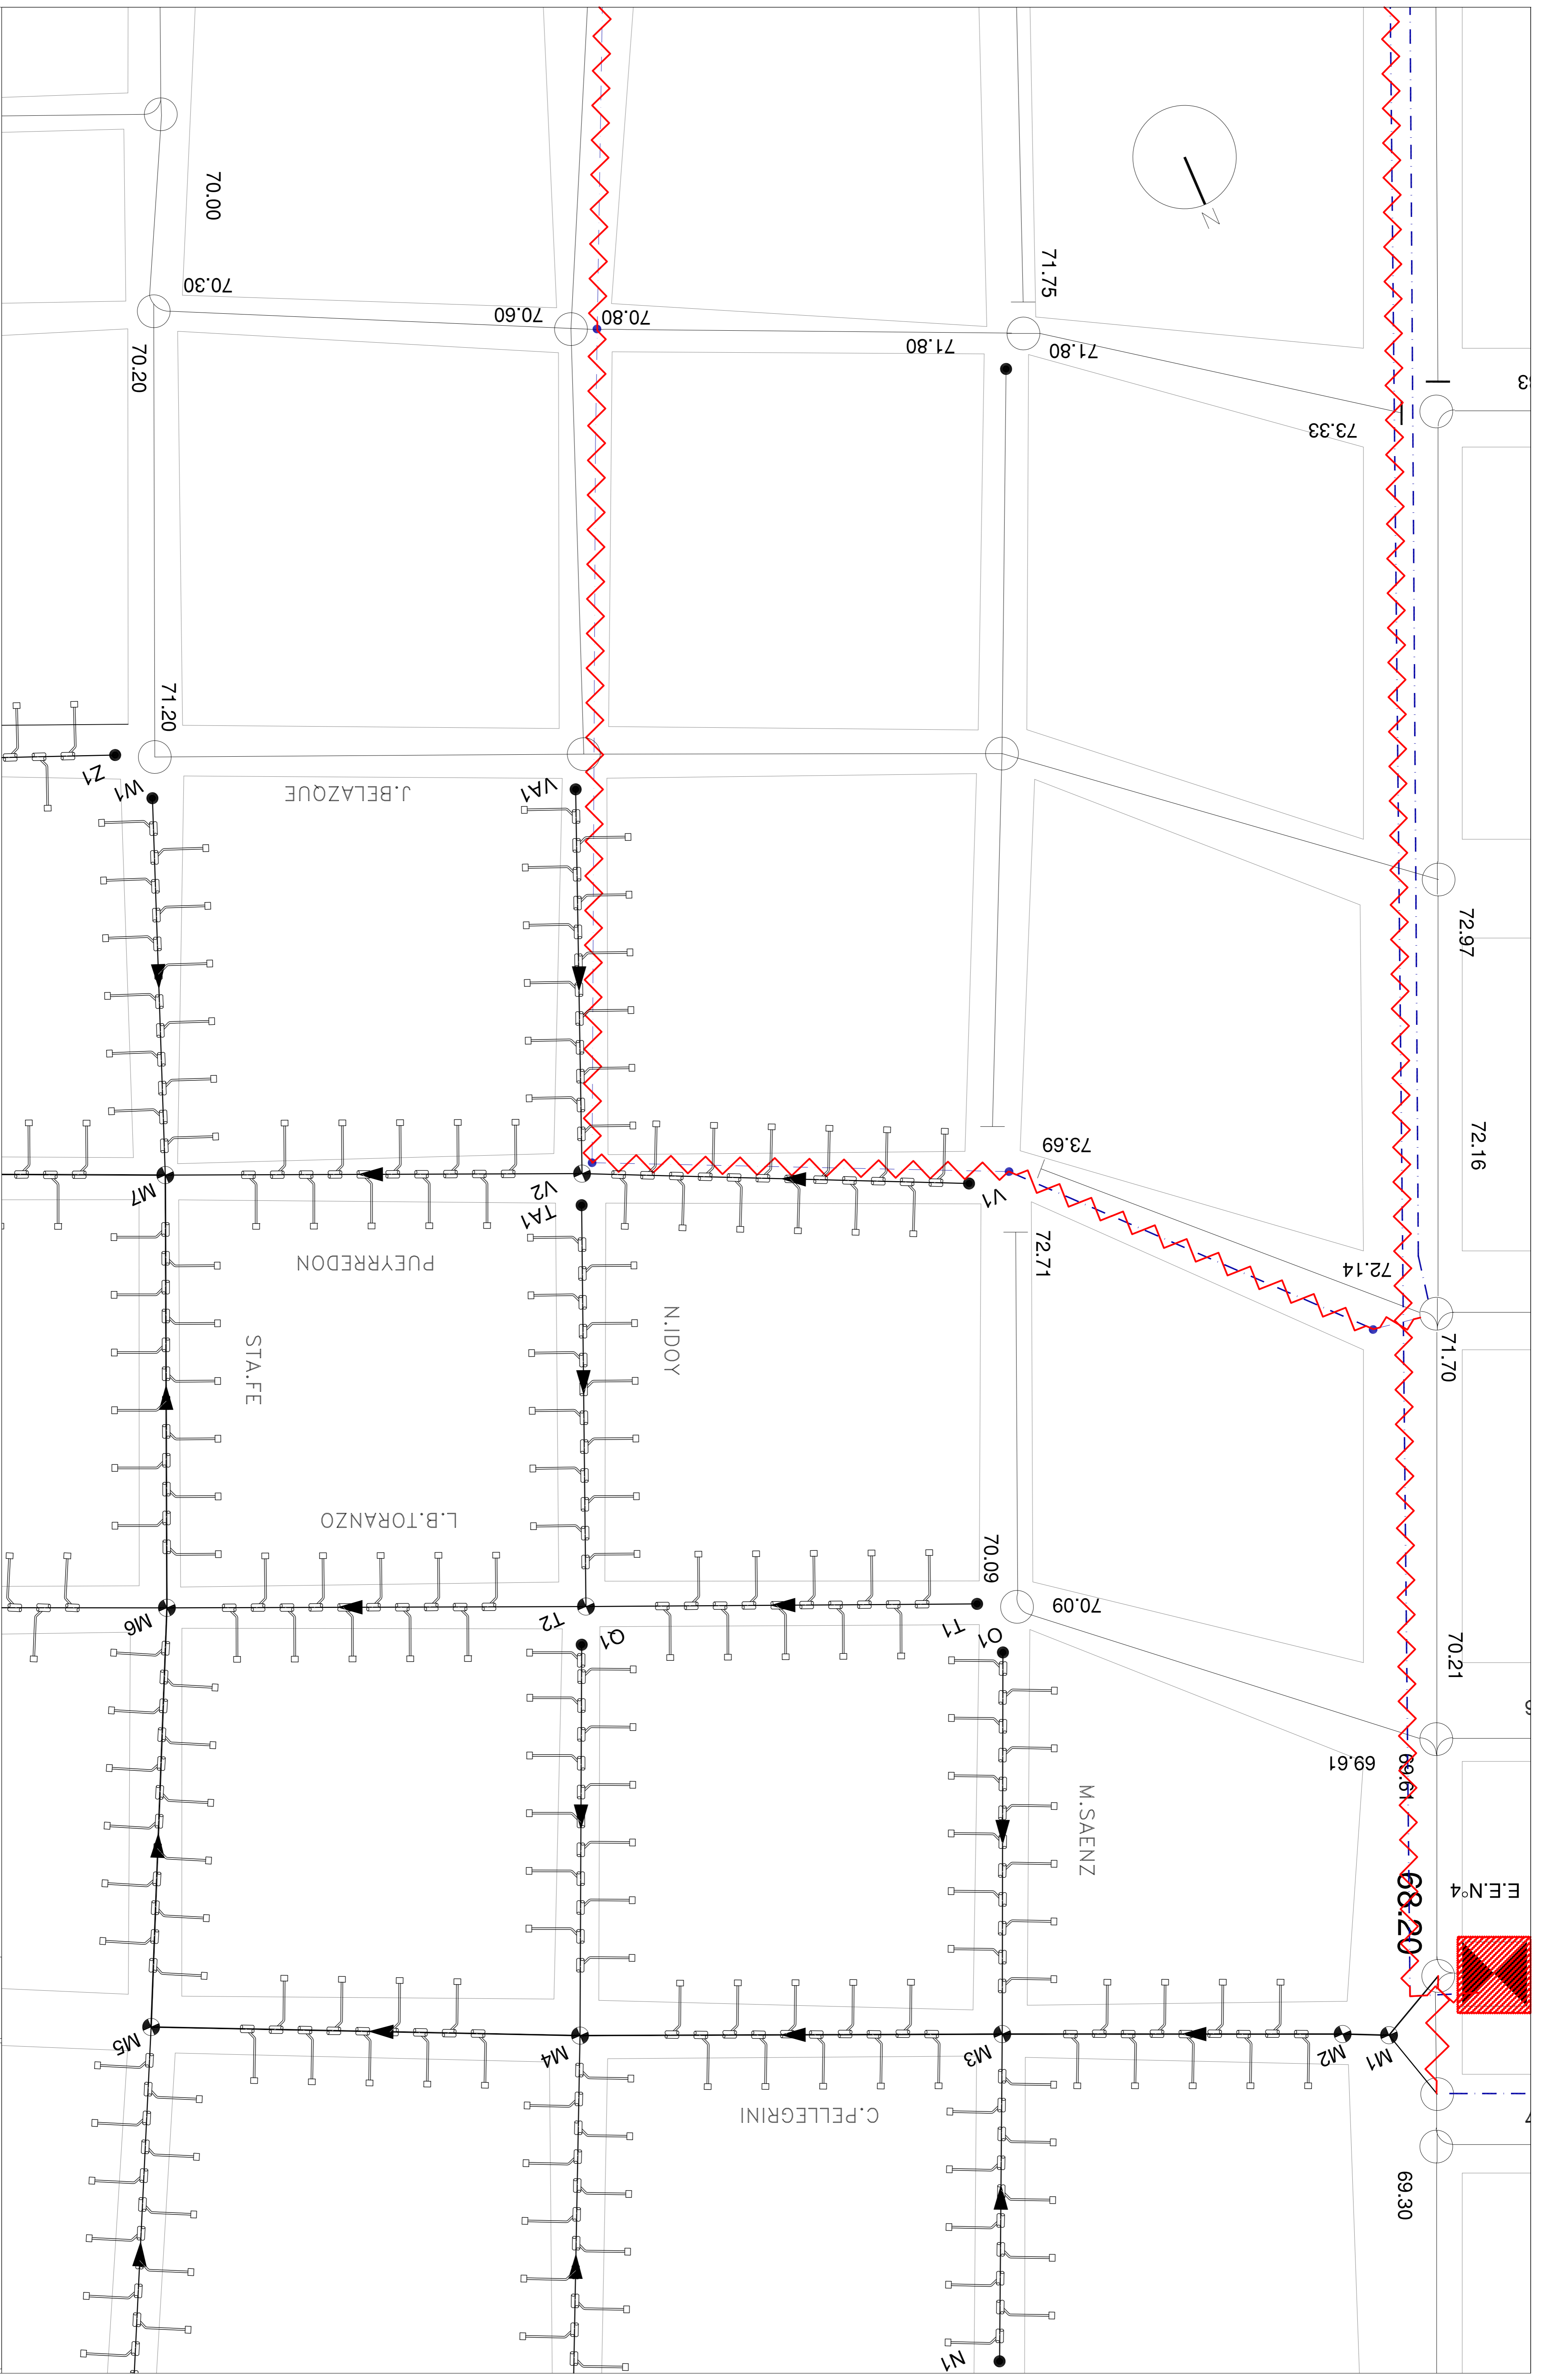



MUNICIPALIDAD DE SANTO TOME

PROYECTO EJECUTIVO: AMPLIACION DEL SISTEMA DE DESAGÜES DOMICILIARIOS DE SANTO TOME

SANTO TOME - CORRIENTES

PLANIMETRIA DE RED HOJA 6 CENTRO - ESTE (2)		Plano N° 3
Escala 1/1.000	Fecha 08/09/2014	Hoja 6 de 7
DICIEMBRE 2014		