


- LEYENDA**
- BOCA DE REGISTRO
 - BOCA DE REGISTRO
 - ACOMETIDA DOMICILIARIA
 - CAMARA DE CIERRE HERMETICO
 - COLECTORA PVC CLASAL
 - IMPULSION PVC CLASE 6

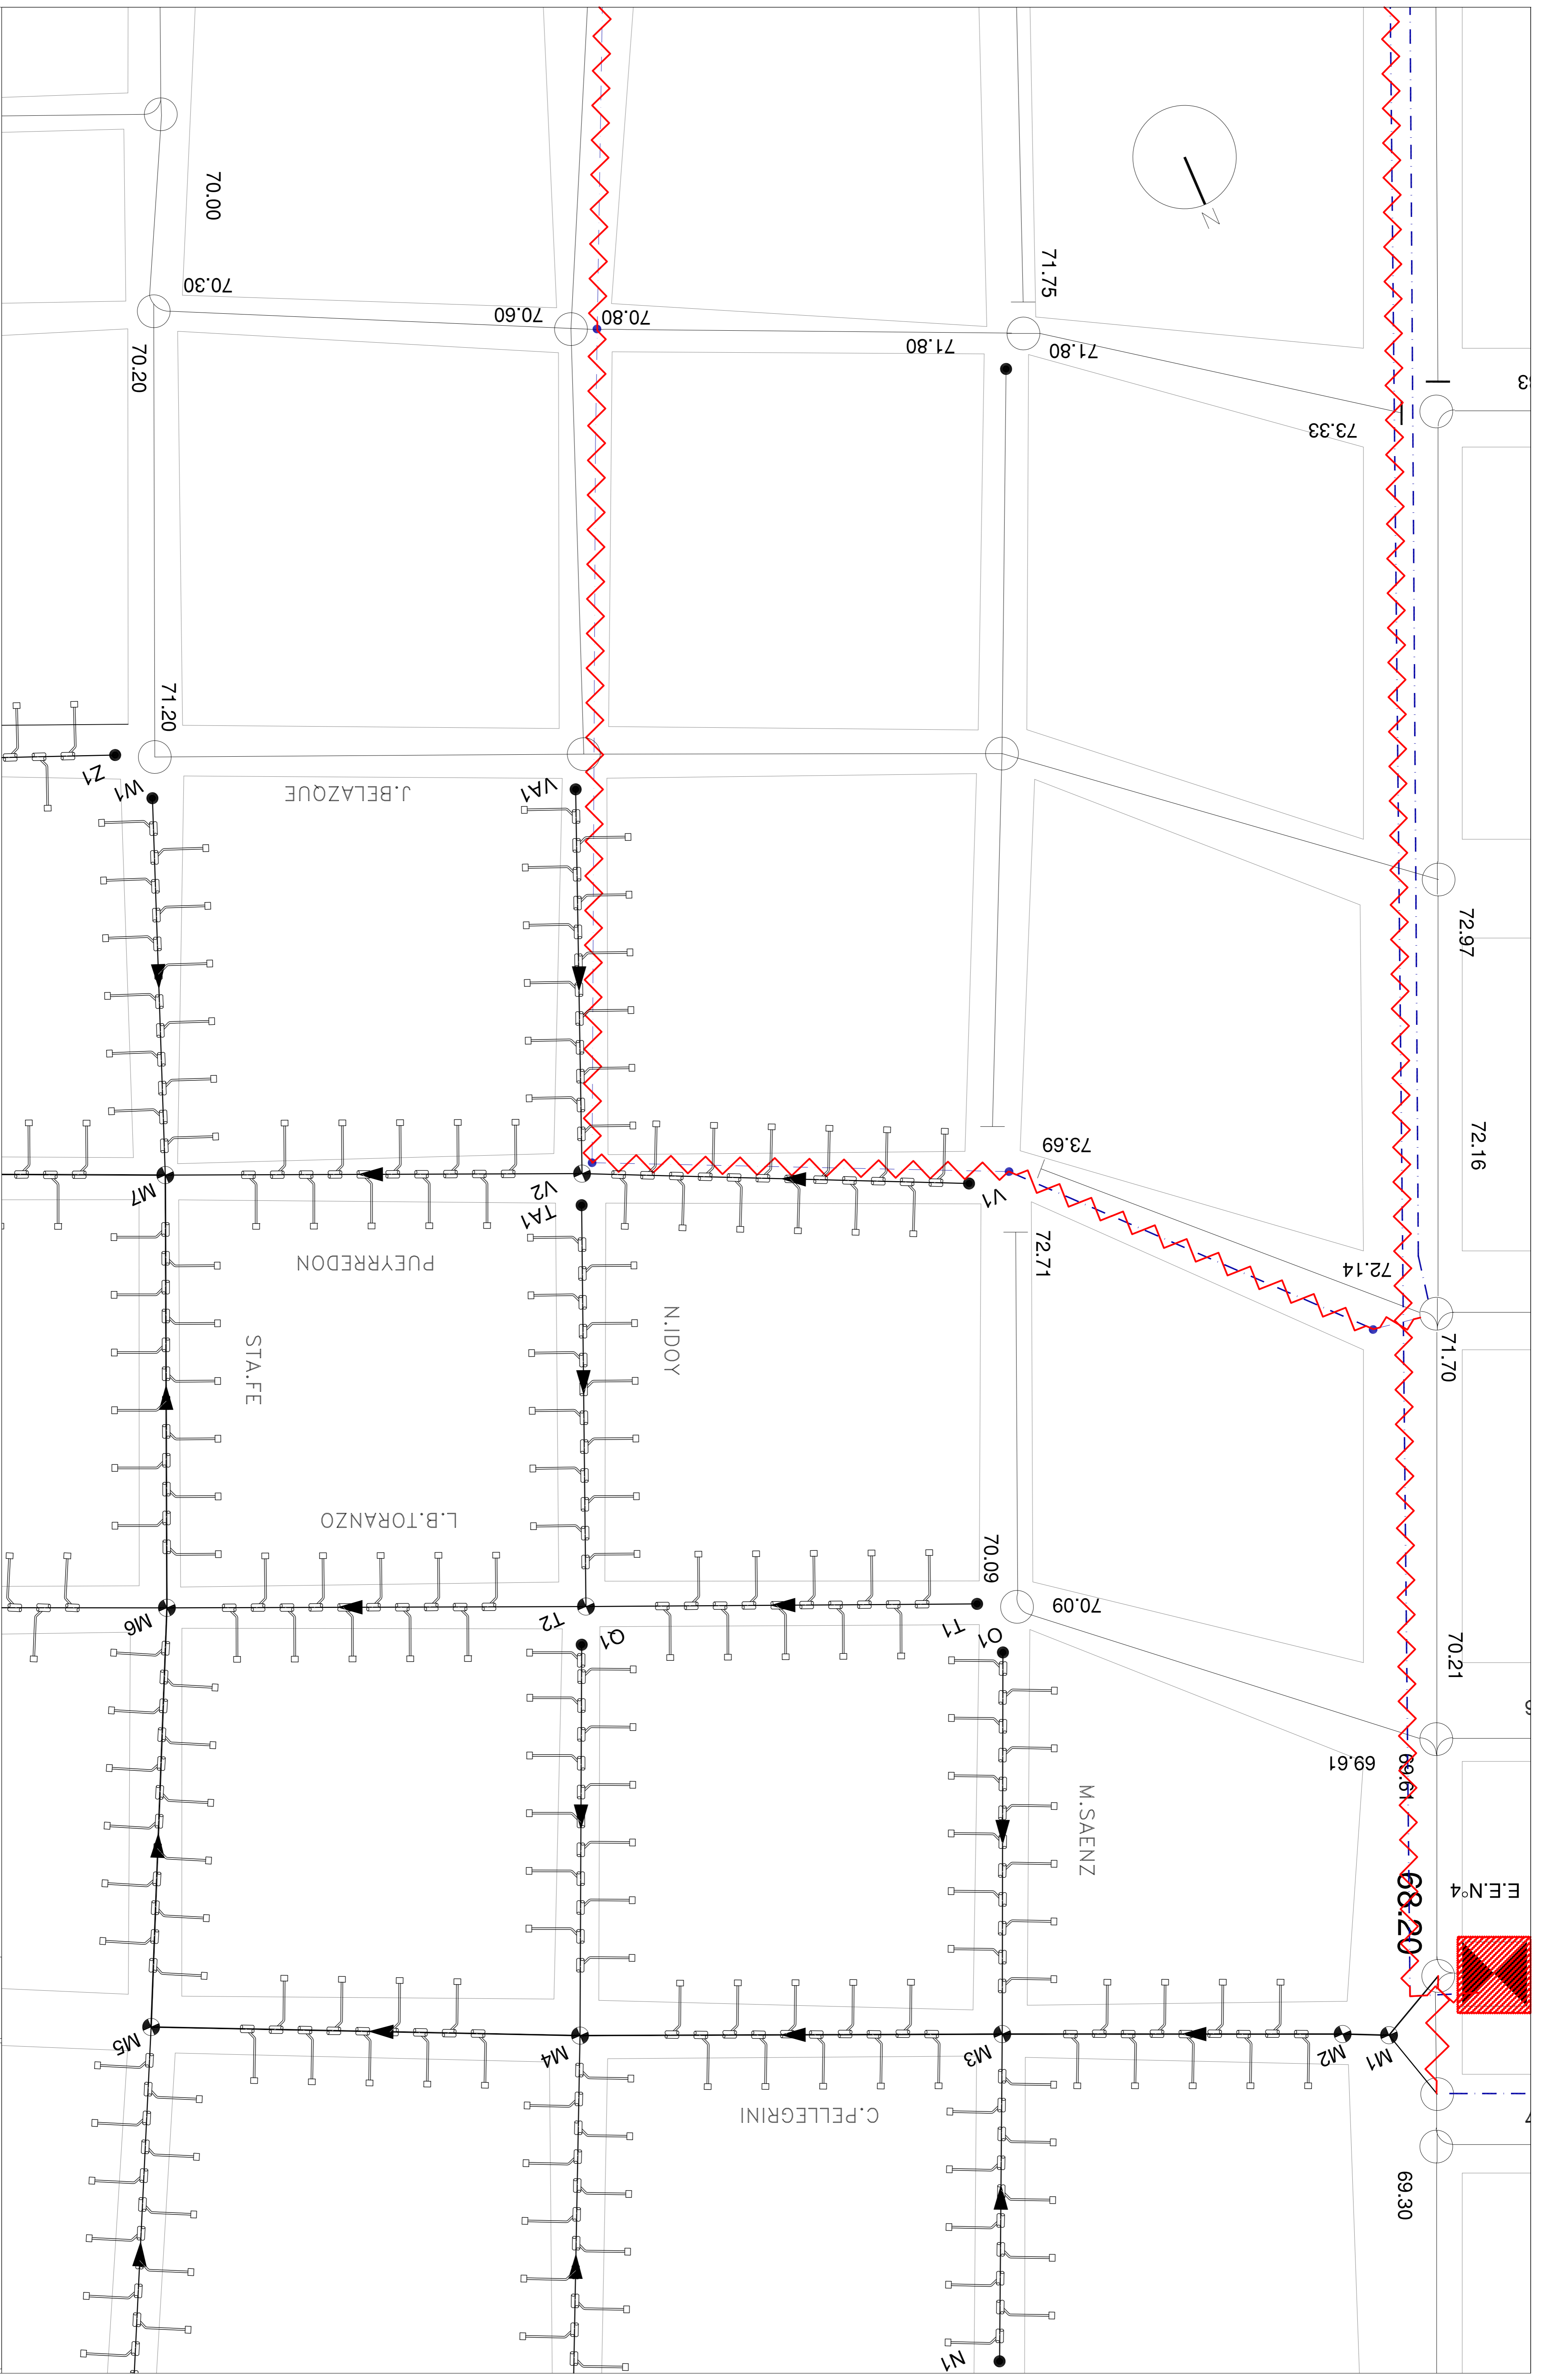

PROYECTO EJECUTIVO: AMPLIACION DEL SISTEMA DE DESAGÜES DOMICILIARES DE SANTO TOMÉ
SANTO TOMÉ, CORRIENTES

PLANIMETRIA DE RED
HOJA 6
CENTRO - ESTE (2)

| | | | |
|----------------|------------|-----------|--------|
| Escala | 1/1.000 | Plano N.º | 3 |
| Fecha | 08/09/2014 | Hoja | 6 de 7 |
| DICIEMBRE 2014 | | | |