




TRAMO S

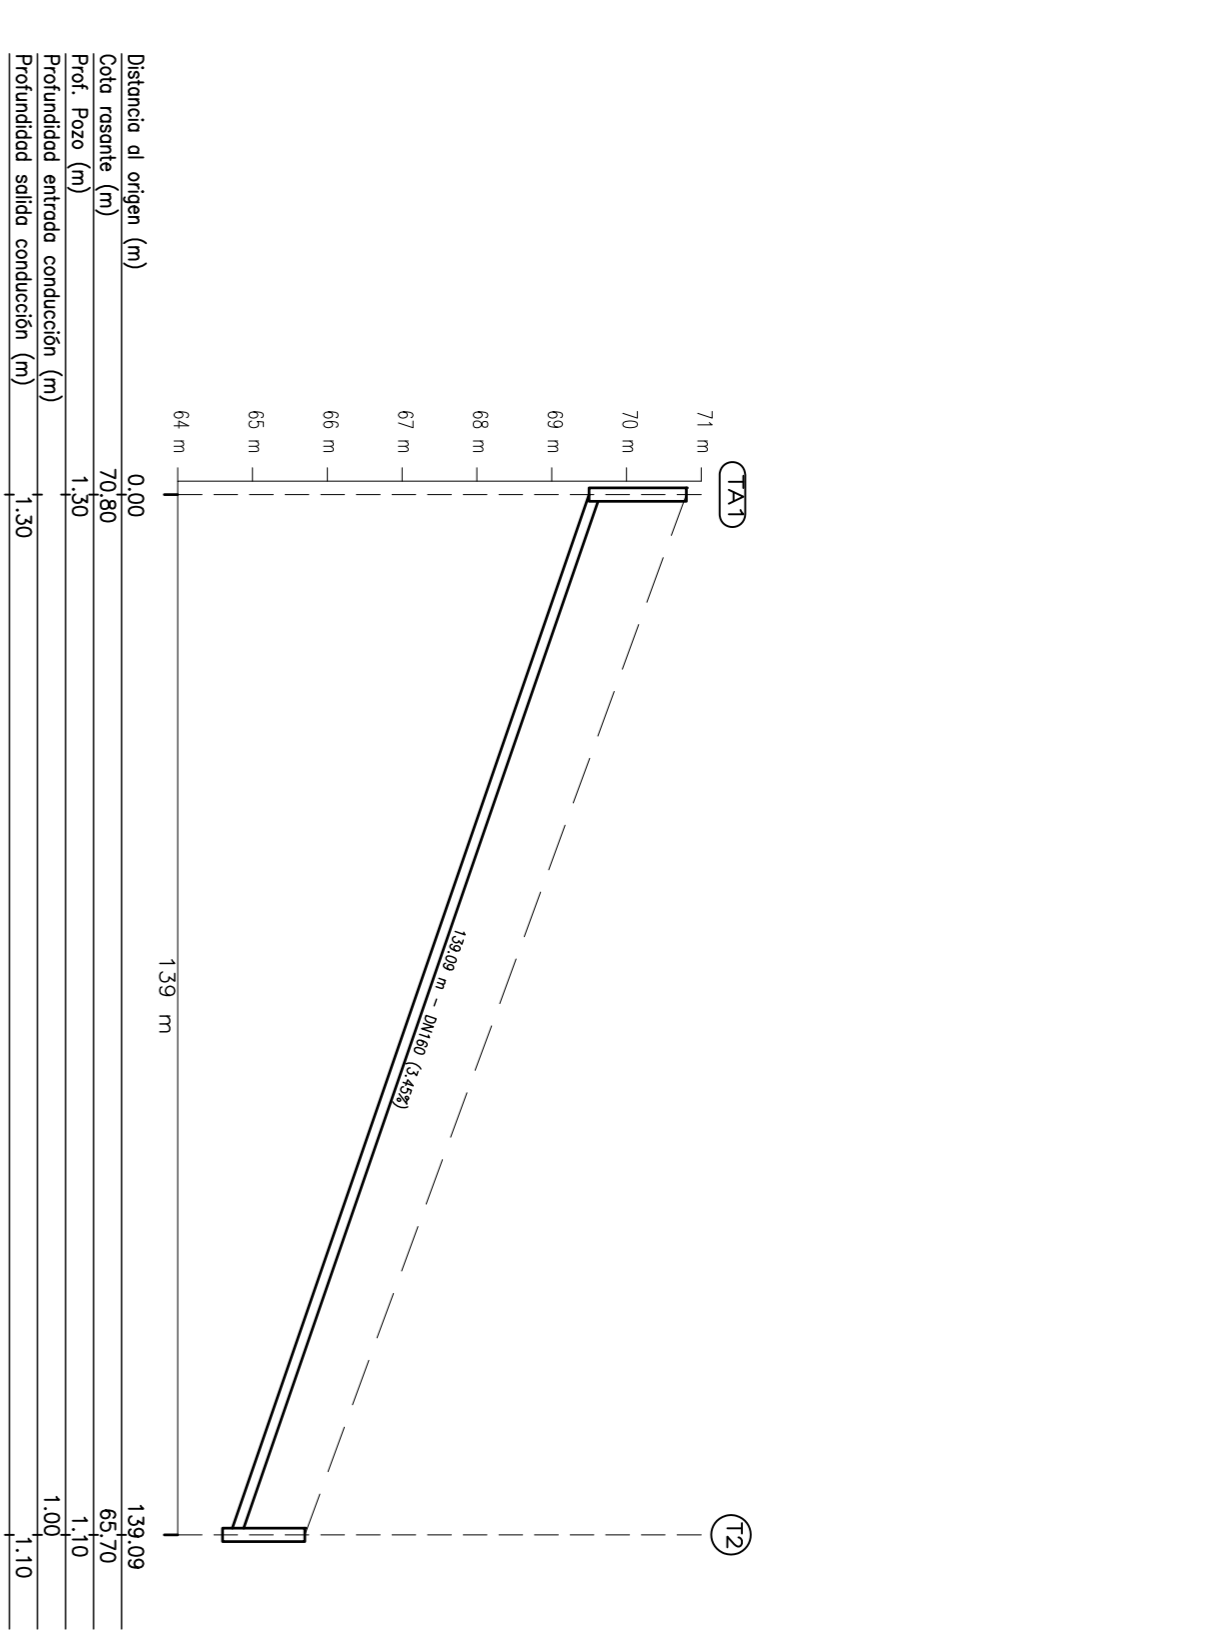


TRAMO TA

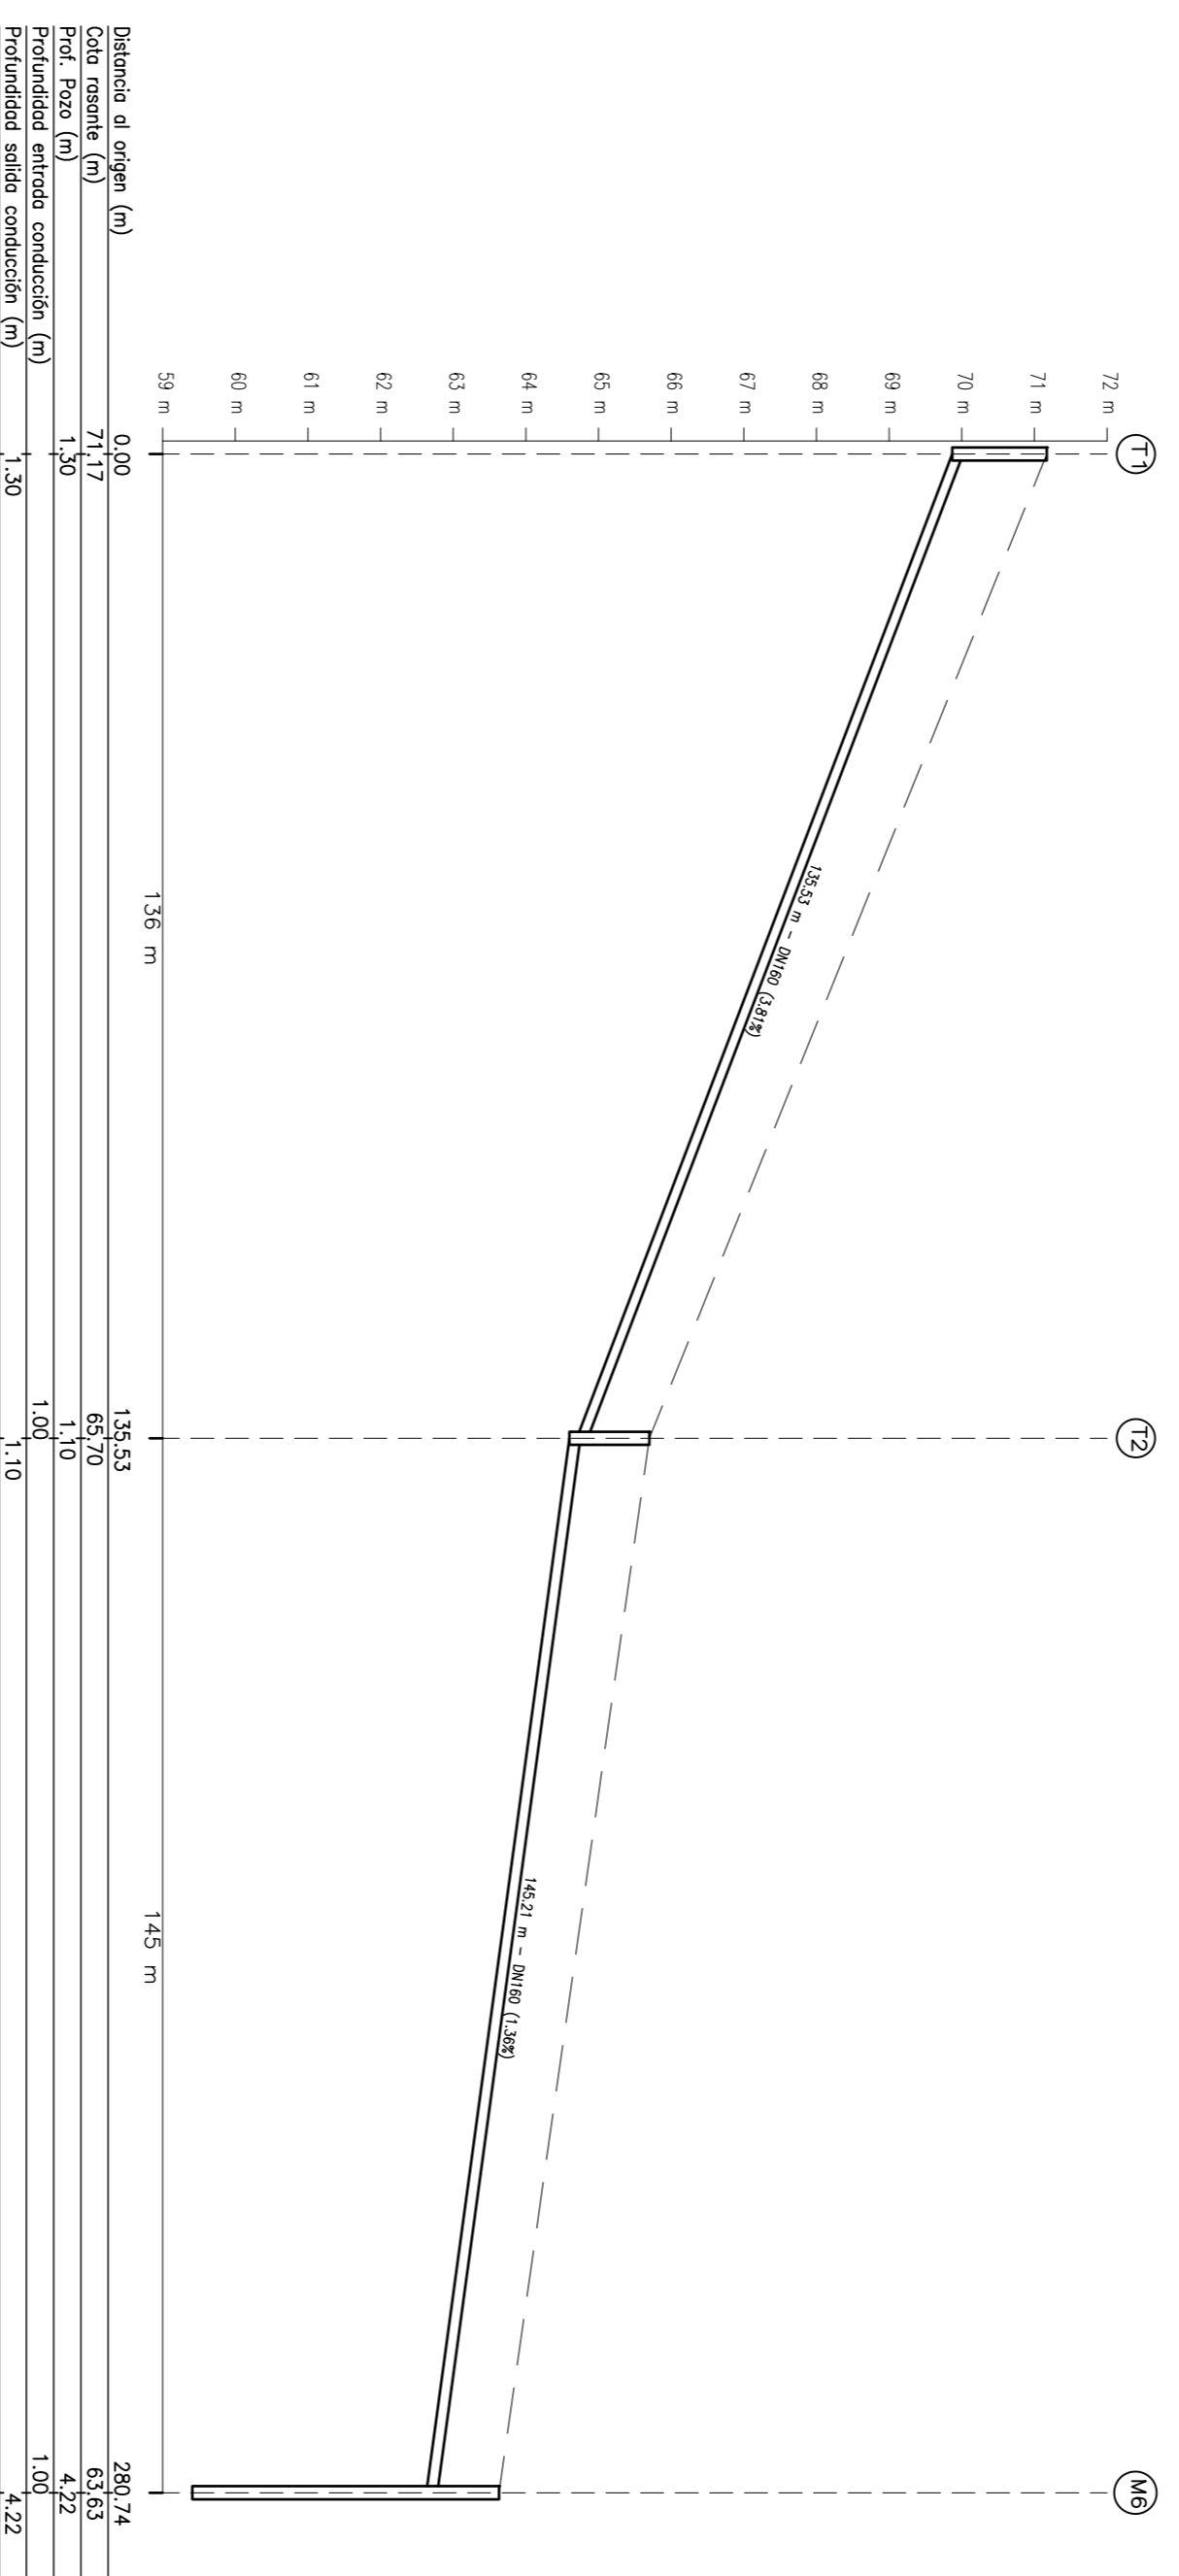


TRAMO T

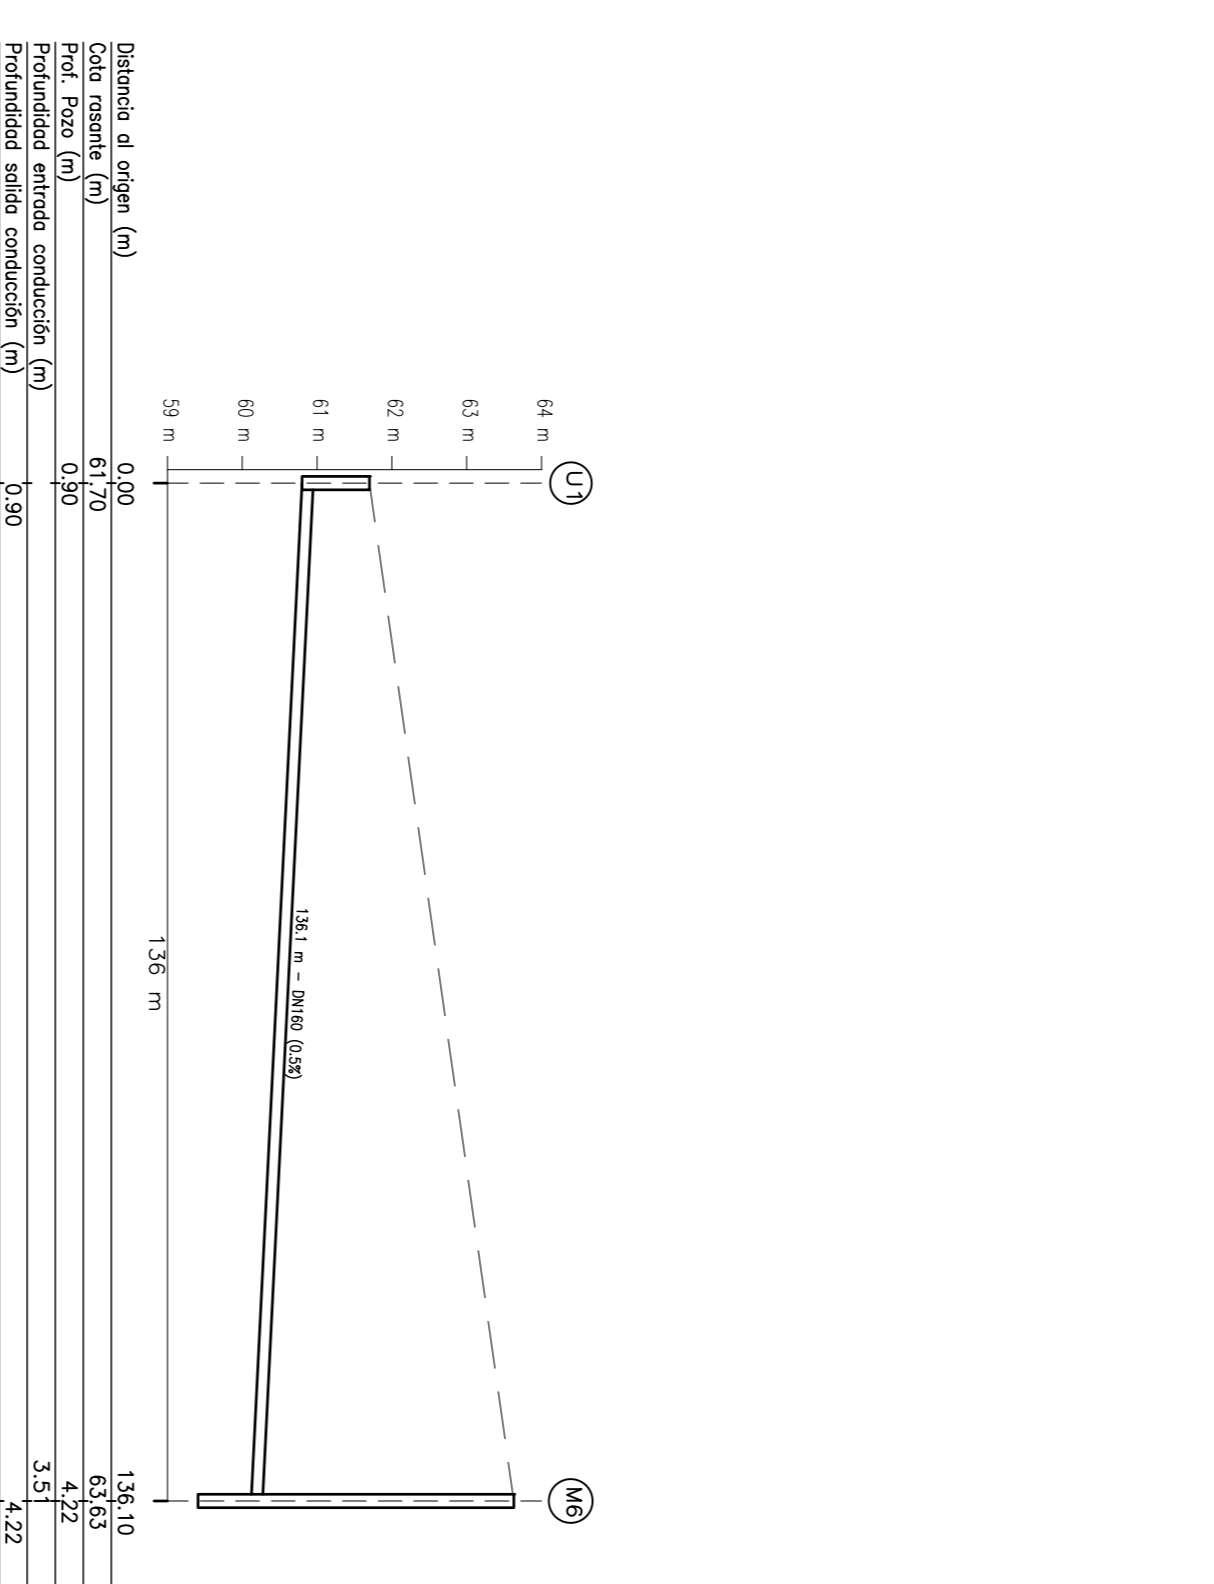

TRAMO U

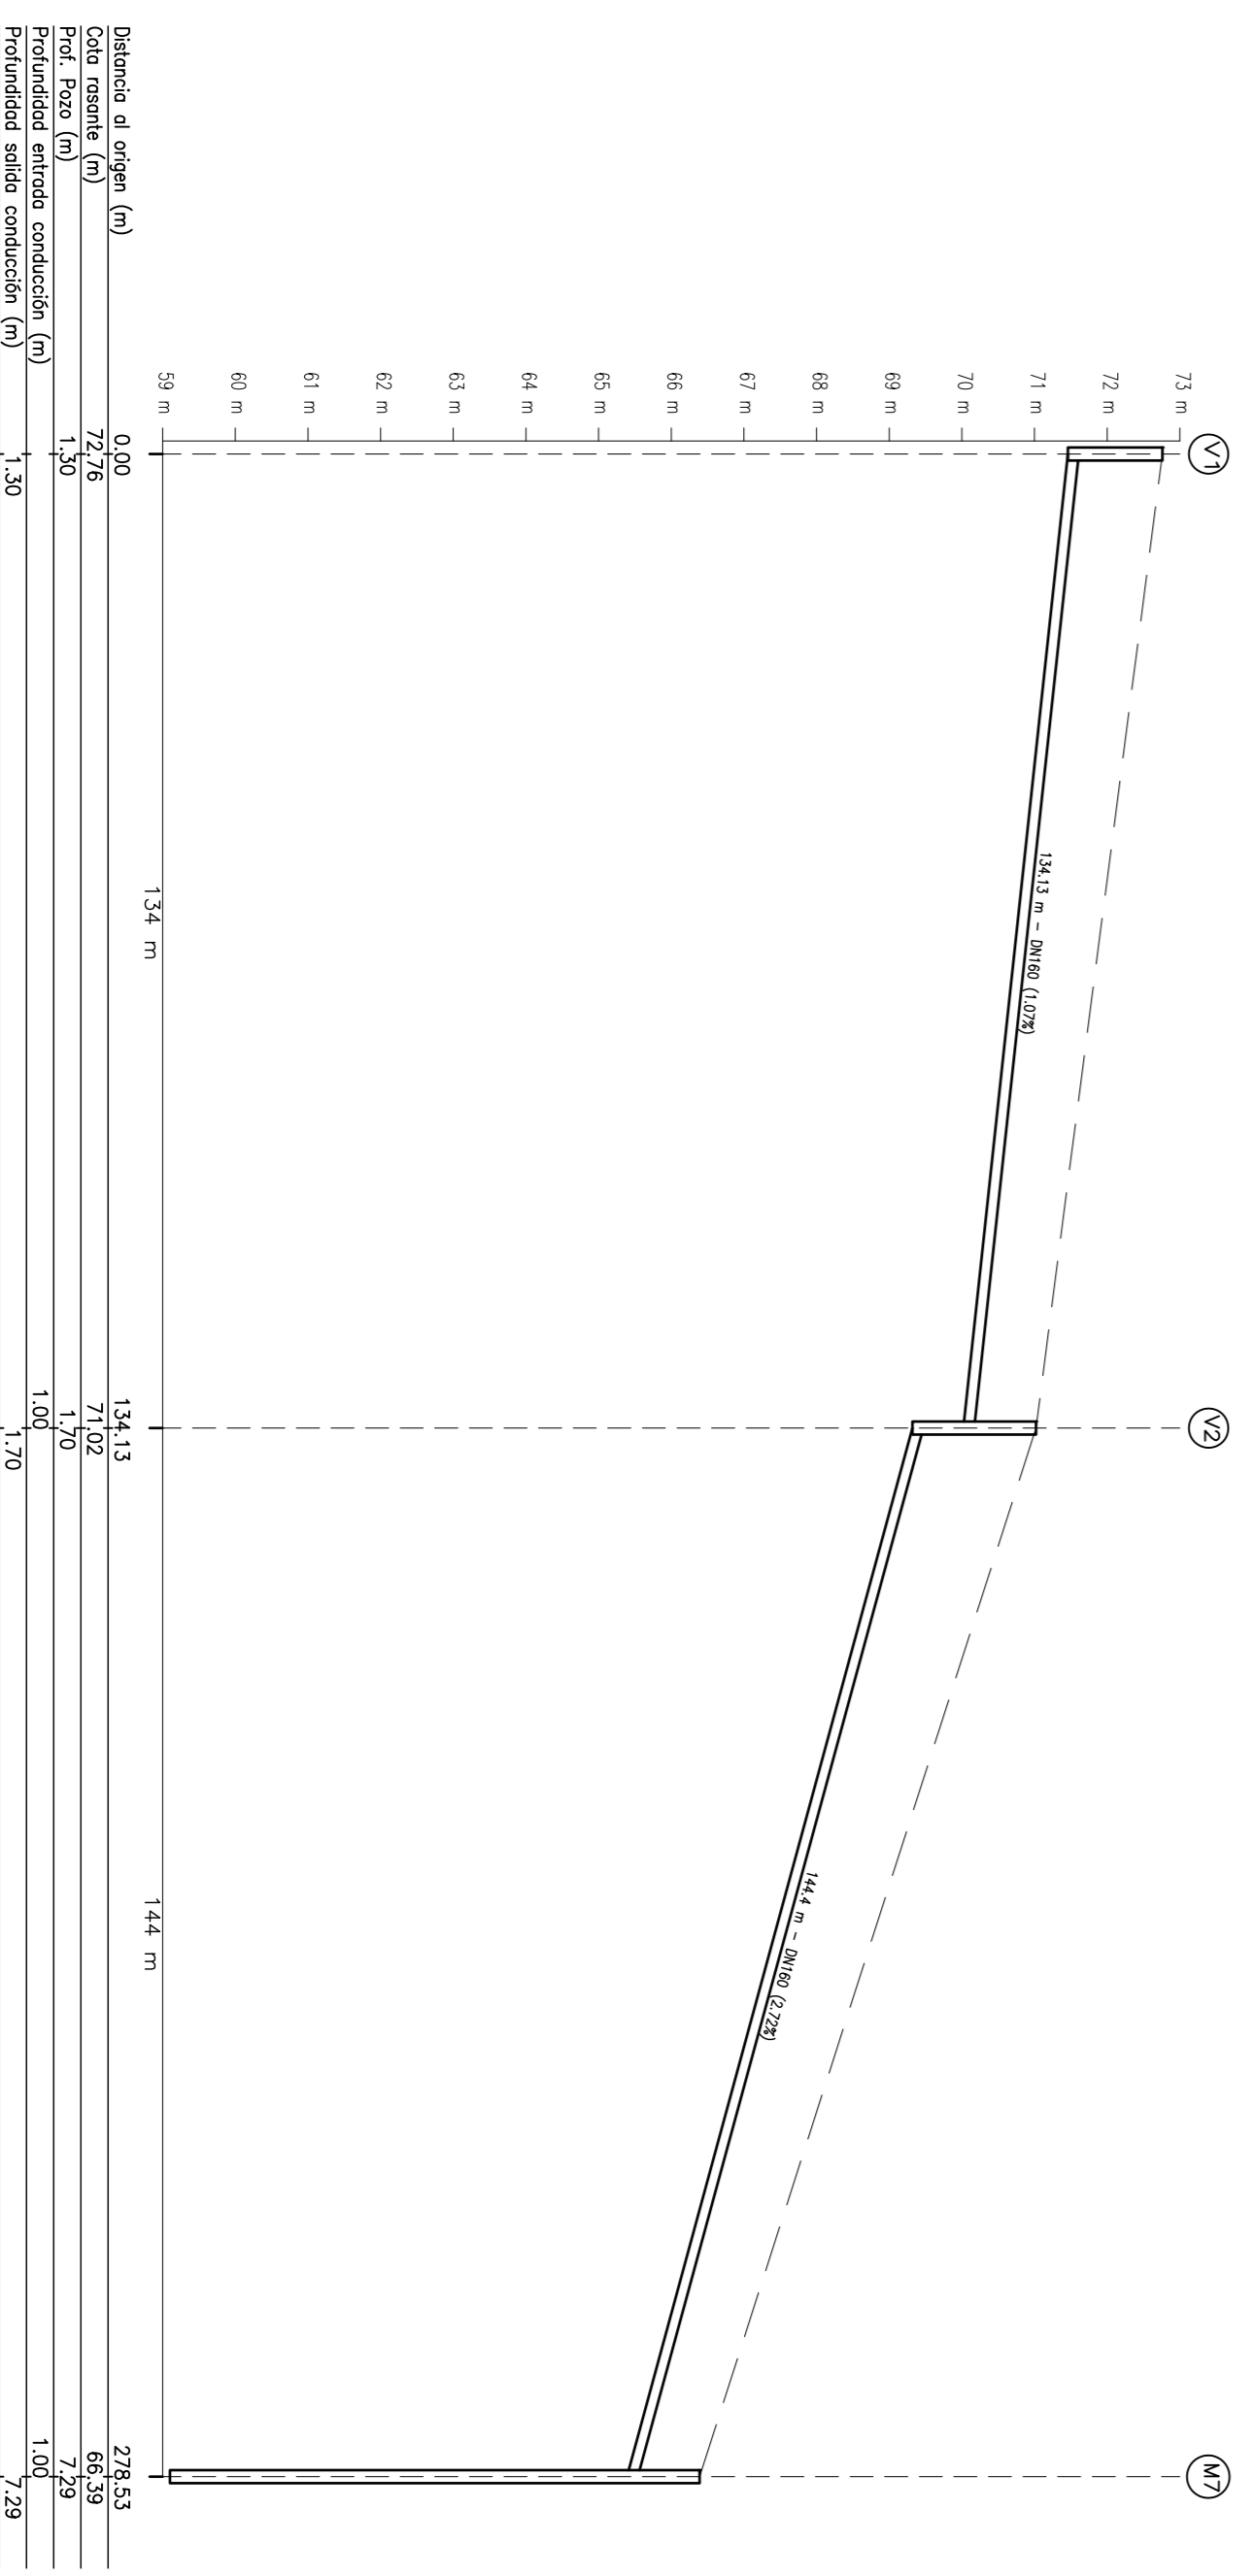

TRAMO V

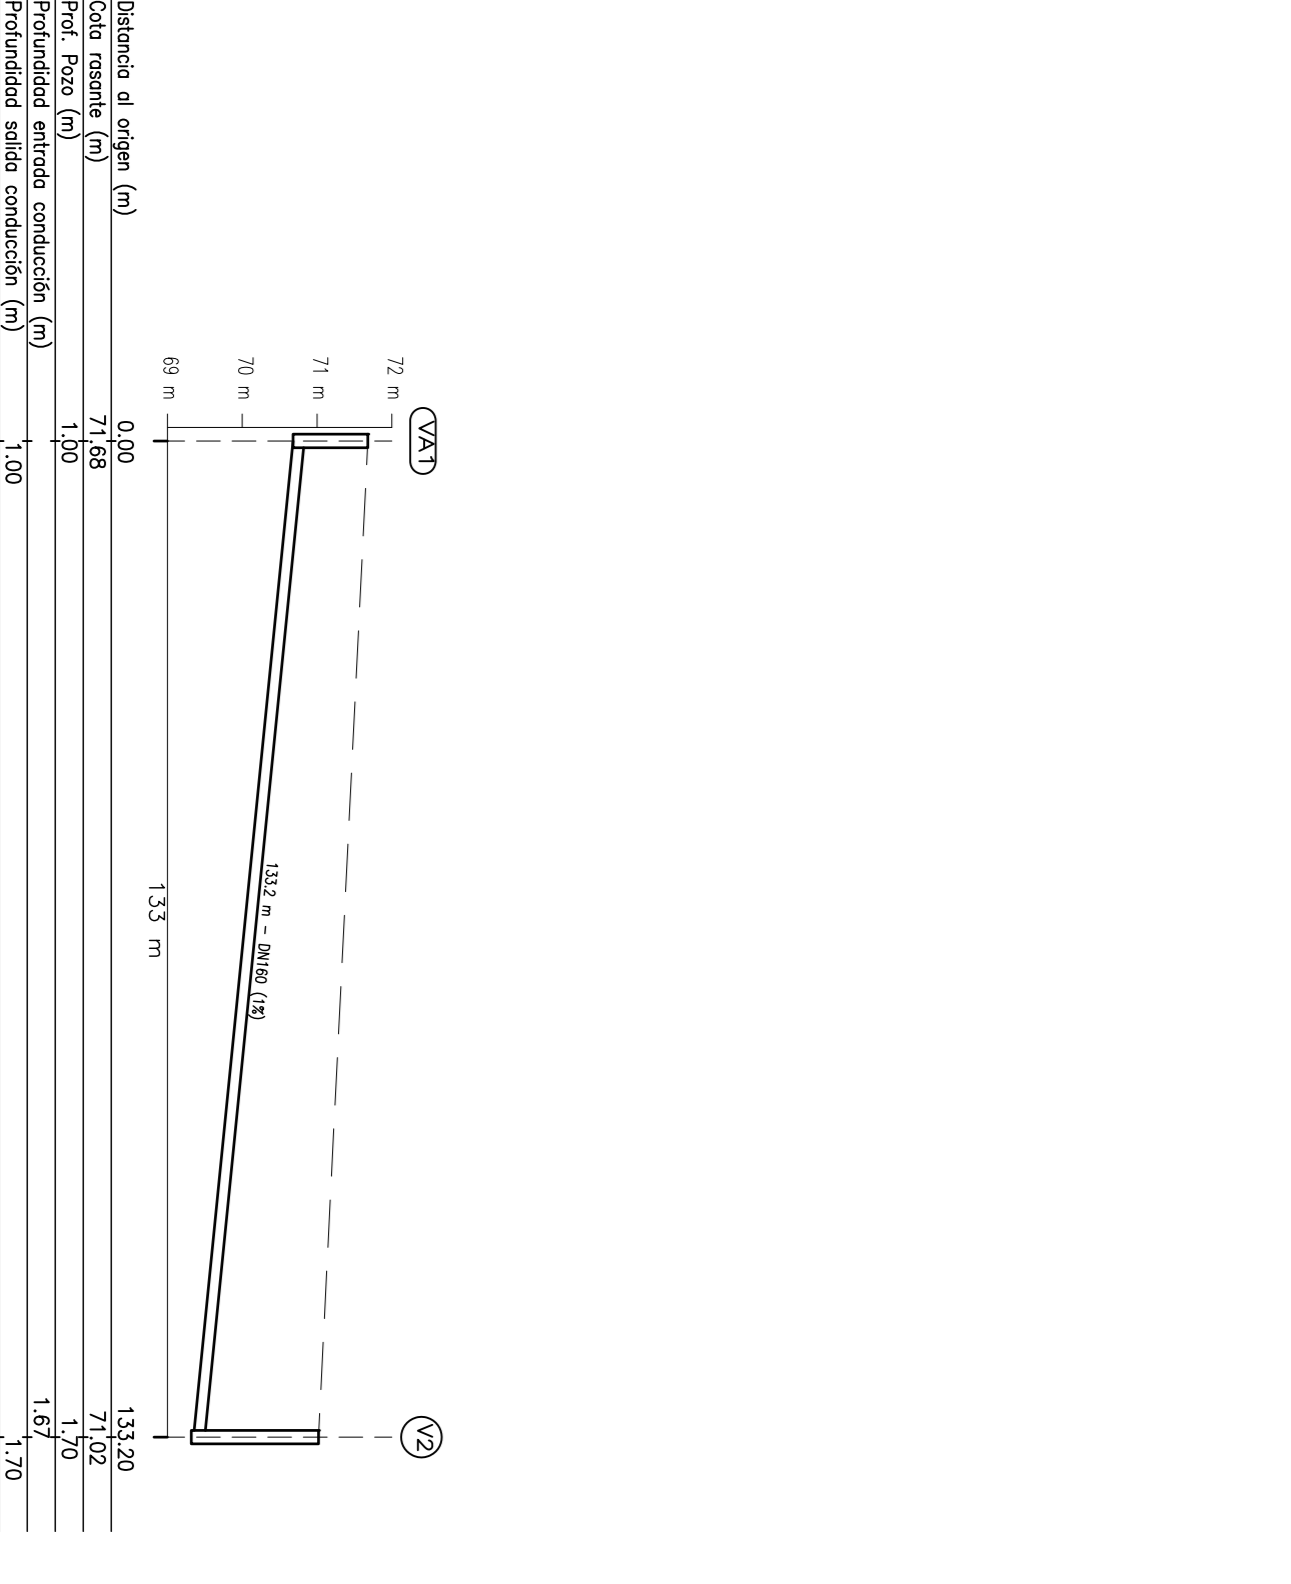

TRAMO VA

