


PLANTA INTERMEDIA. SALA DE VALVULAS

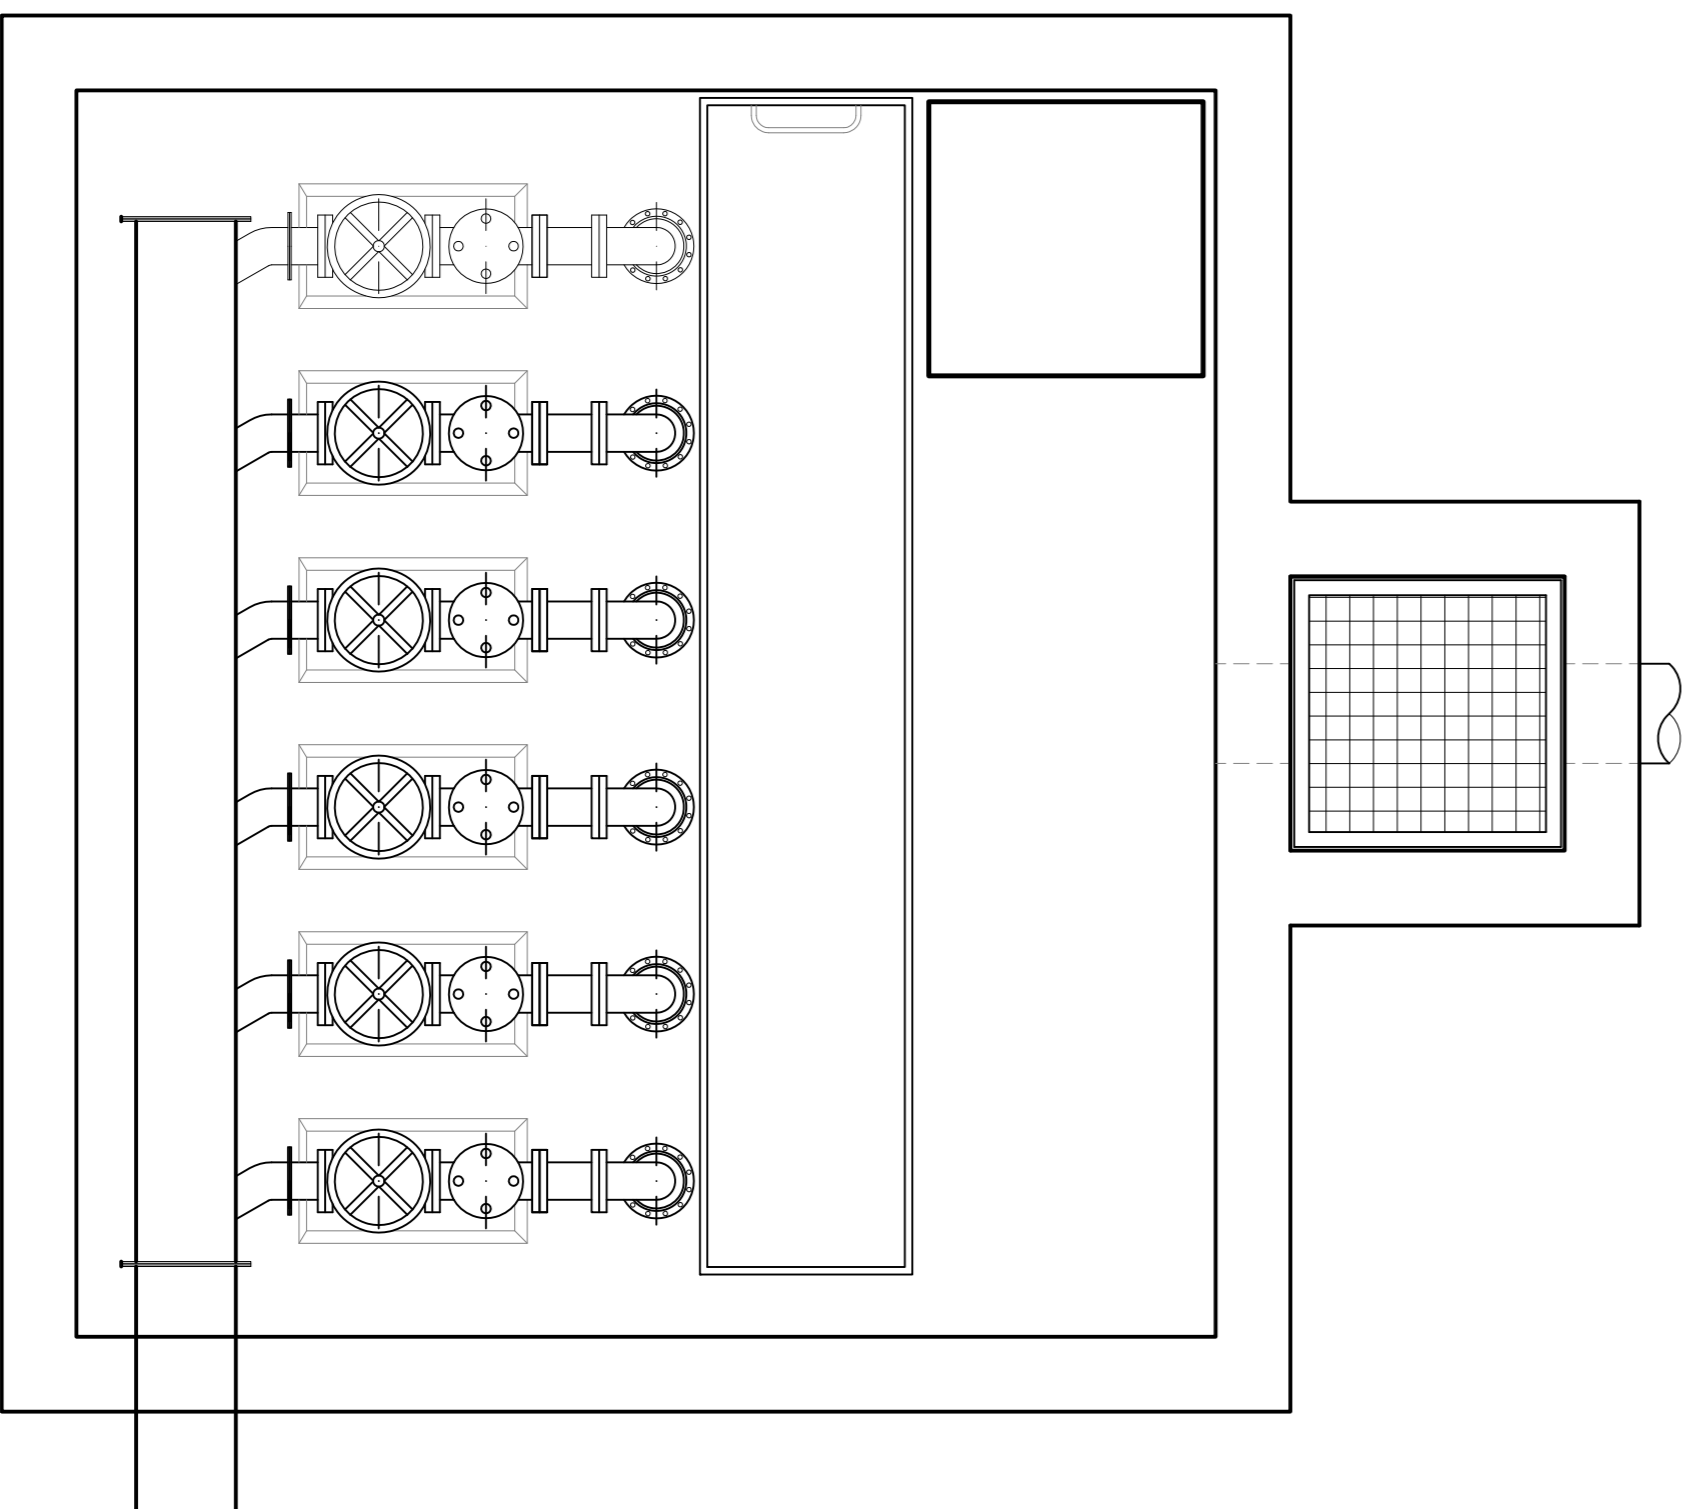

PLANTA DE FONDO. SALA DE BOMBAS

