


REFERENCIAS


- INDICA CÁÑERA PLUVIAL
- INDICA CÁÑERA DE VENTILACION
- INDICA CÁÑERA AGUA FRIA
- INDICA CÁÑERA AGUA CALIENTE
- CD: CÁÑERA DE DESCARGA  
CY: CÁÑERA DE VENTILACION  
CL: CÁÑERA DE LLUVIA  
CI: CÁÑERA DE INSPECCION  
T: INSP: TAPA DE INSPECCION  
TV: TUBO DE VENTILACION  
PPA: PILETA DE PISO ABIERTA  
PPT: PILETA DE PISO TAPADA  
PL: PILETA DE PISO  
BPA: BOCA DE DESAGUE ABIERTA  
BOT: BOCA DE DESAGUE TAPADA  
EL: ENRUDO DE LLUVIA  
E: ENRUDO  
LP: LLAVE DE PASO  
CS: CANILLA DE SERVICIO  
VE: VALVULA ESFERICA  
VL: VALVULA DE LIMPIEZA

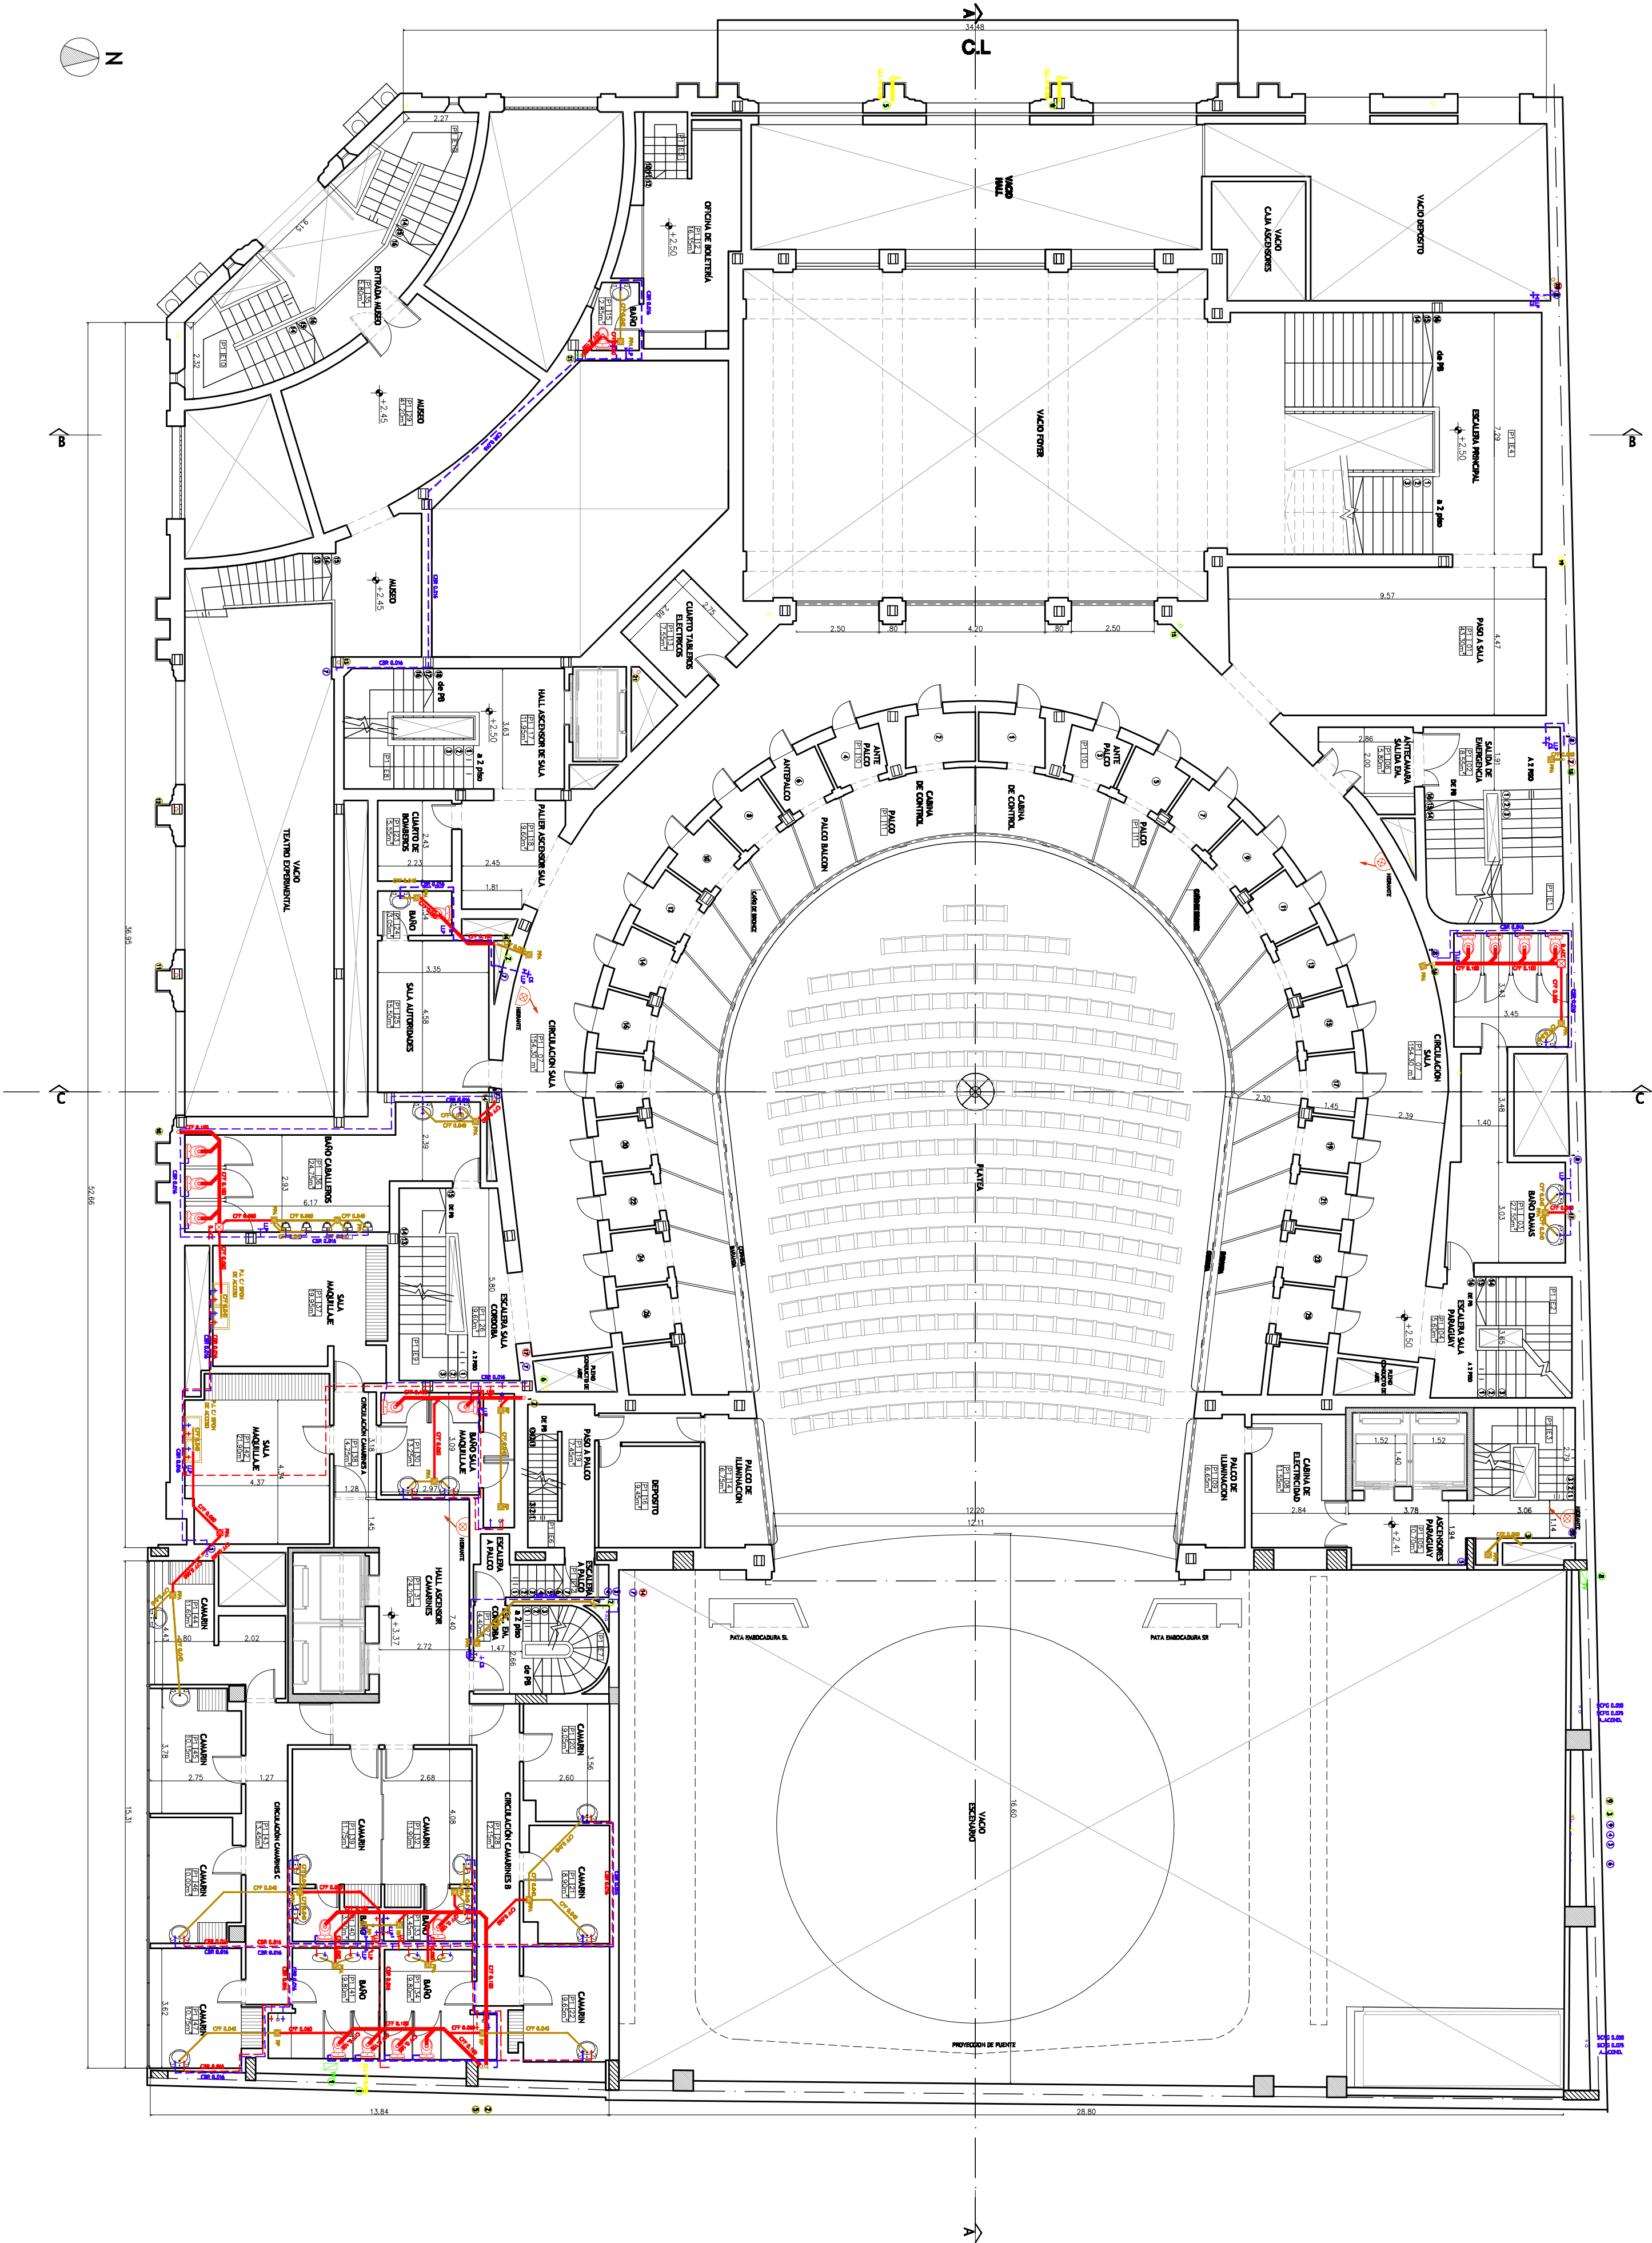

SECRETARÍA DE OBRAS PÚBLICAS  
SUBSECRETARÍA DE OBRAS PÚBLICAS

-TEATRO NACIONAL CERVANTES-

-Restauración, puesta en valor de las fachadas del  
Teatro Nacional Cervantes-

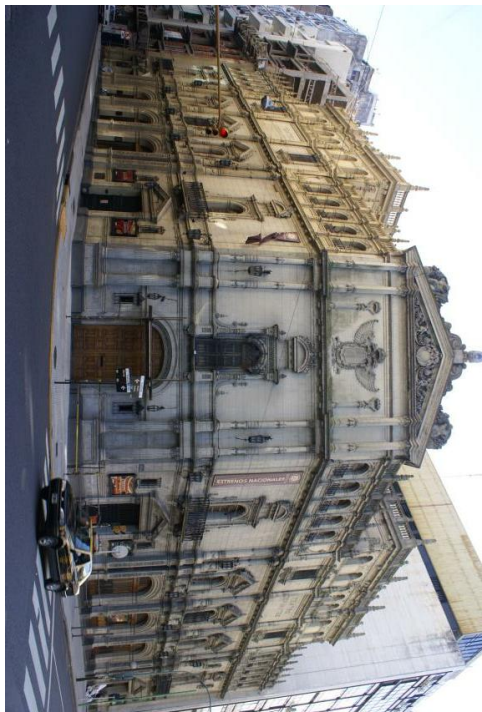

Av. Córdoba 1155 -CABA-

MODALIDAD DE CONTRATACIÓN			
LICITACIÓN PÚBLICA			
EQUIPO TÉCNICO			
SUBSECRETARÍA DE OBRAS PÚBLICAS - DIRECCIÓN NACIONAL DE ARQUITECTURA			
TÍTULO			
INSTALACIÓN SANITARIA 1º PISO			
ESCALA	HOJA	REVISIÓN	CÓDIGO
1:125	01/01		
ARCHIVO		FECHA	
TNC-INST-S-1P		11/2016	IS-05