


REFERENCIAS

- INDICA CÁÑERA PLUVIAL
- INDICA CÁÑERA DE VENTILACION
- INDICA CÁÑERA AGUA FRIA
- INDICA CÁÑERA AGUA CALIENTE
- CD: CÁÑERA DE DESCARGA
CY: CÁÑERA DE VENTILACION
CL: CÁÑERA DE LLUVIA
CI: CÁÑERA DE INSPECCION
T: INSP: TAPA DE INSPECCION
TV: TUBO DE VENTILACION
PPA: PILETA DE PISO ABIERTA
PPT: PILETA DE PISO TAPADA
PL: PILETA DE PISO
BDA: BOCA DE DESAGUE ABIERTA
BDT: BOCA DE DESAGUE TAPADA
EL: ENLACE DE LLUVIA
E: ENLACE
LP: LLAVE DE PASO
CS: CANILLA DE SERVICIO
VE: VALVULA ESFERICA
VL: VALVULA DE LIMPIEZA

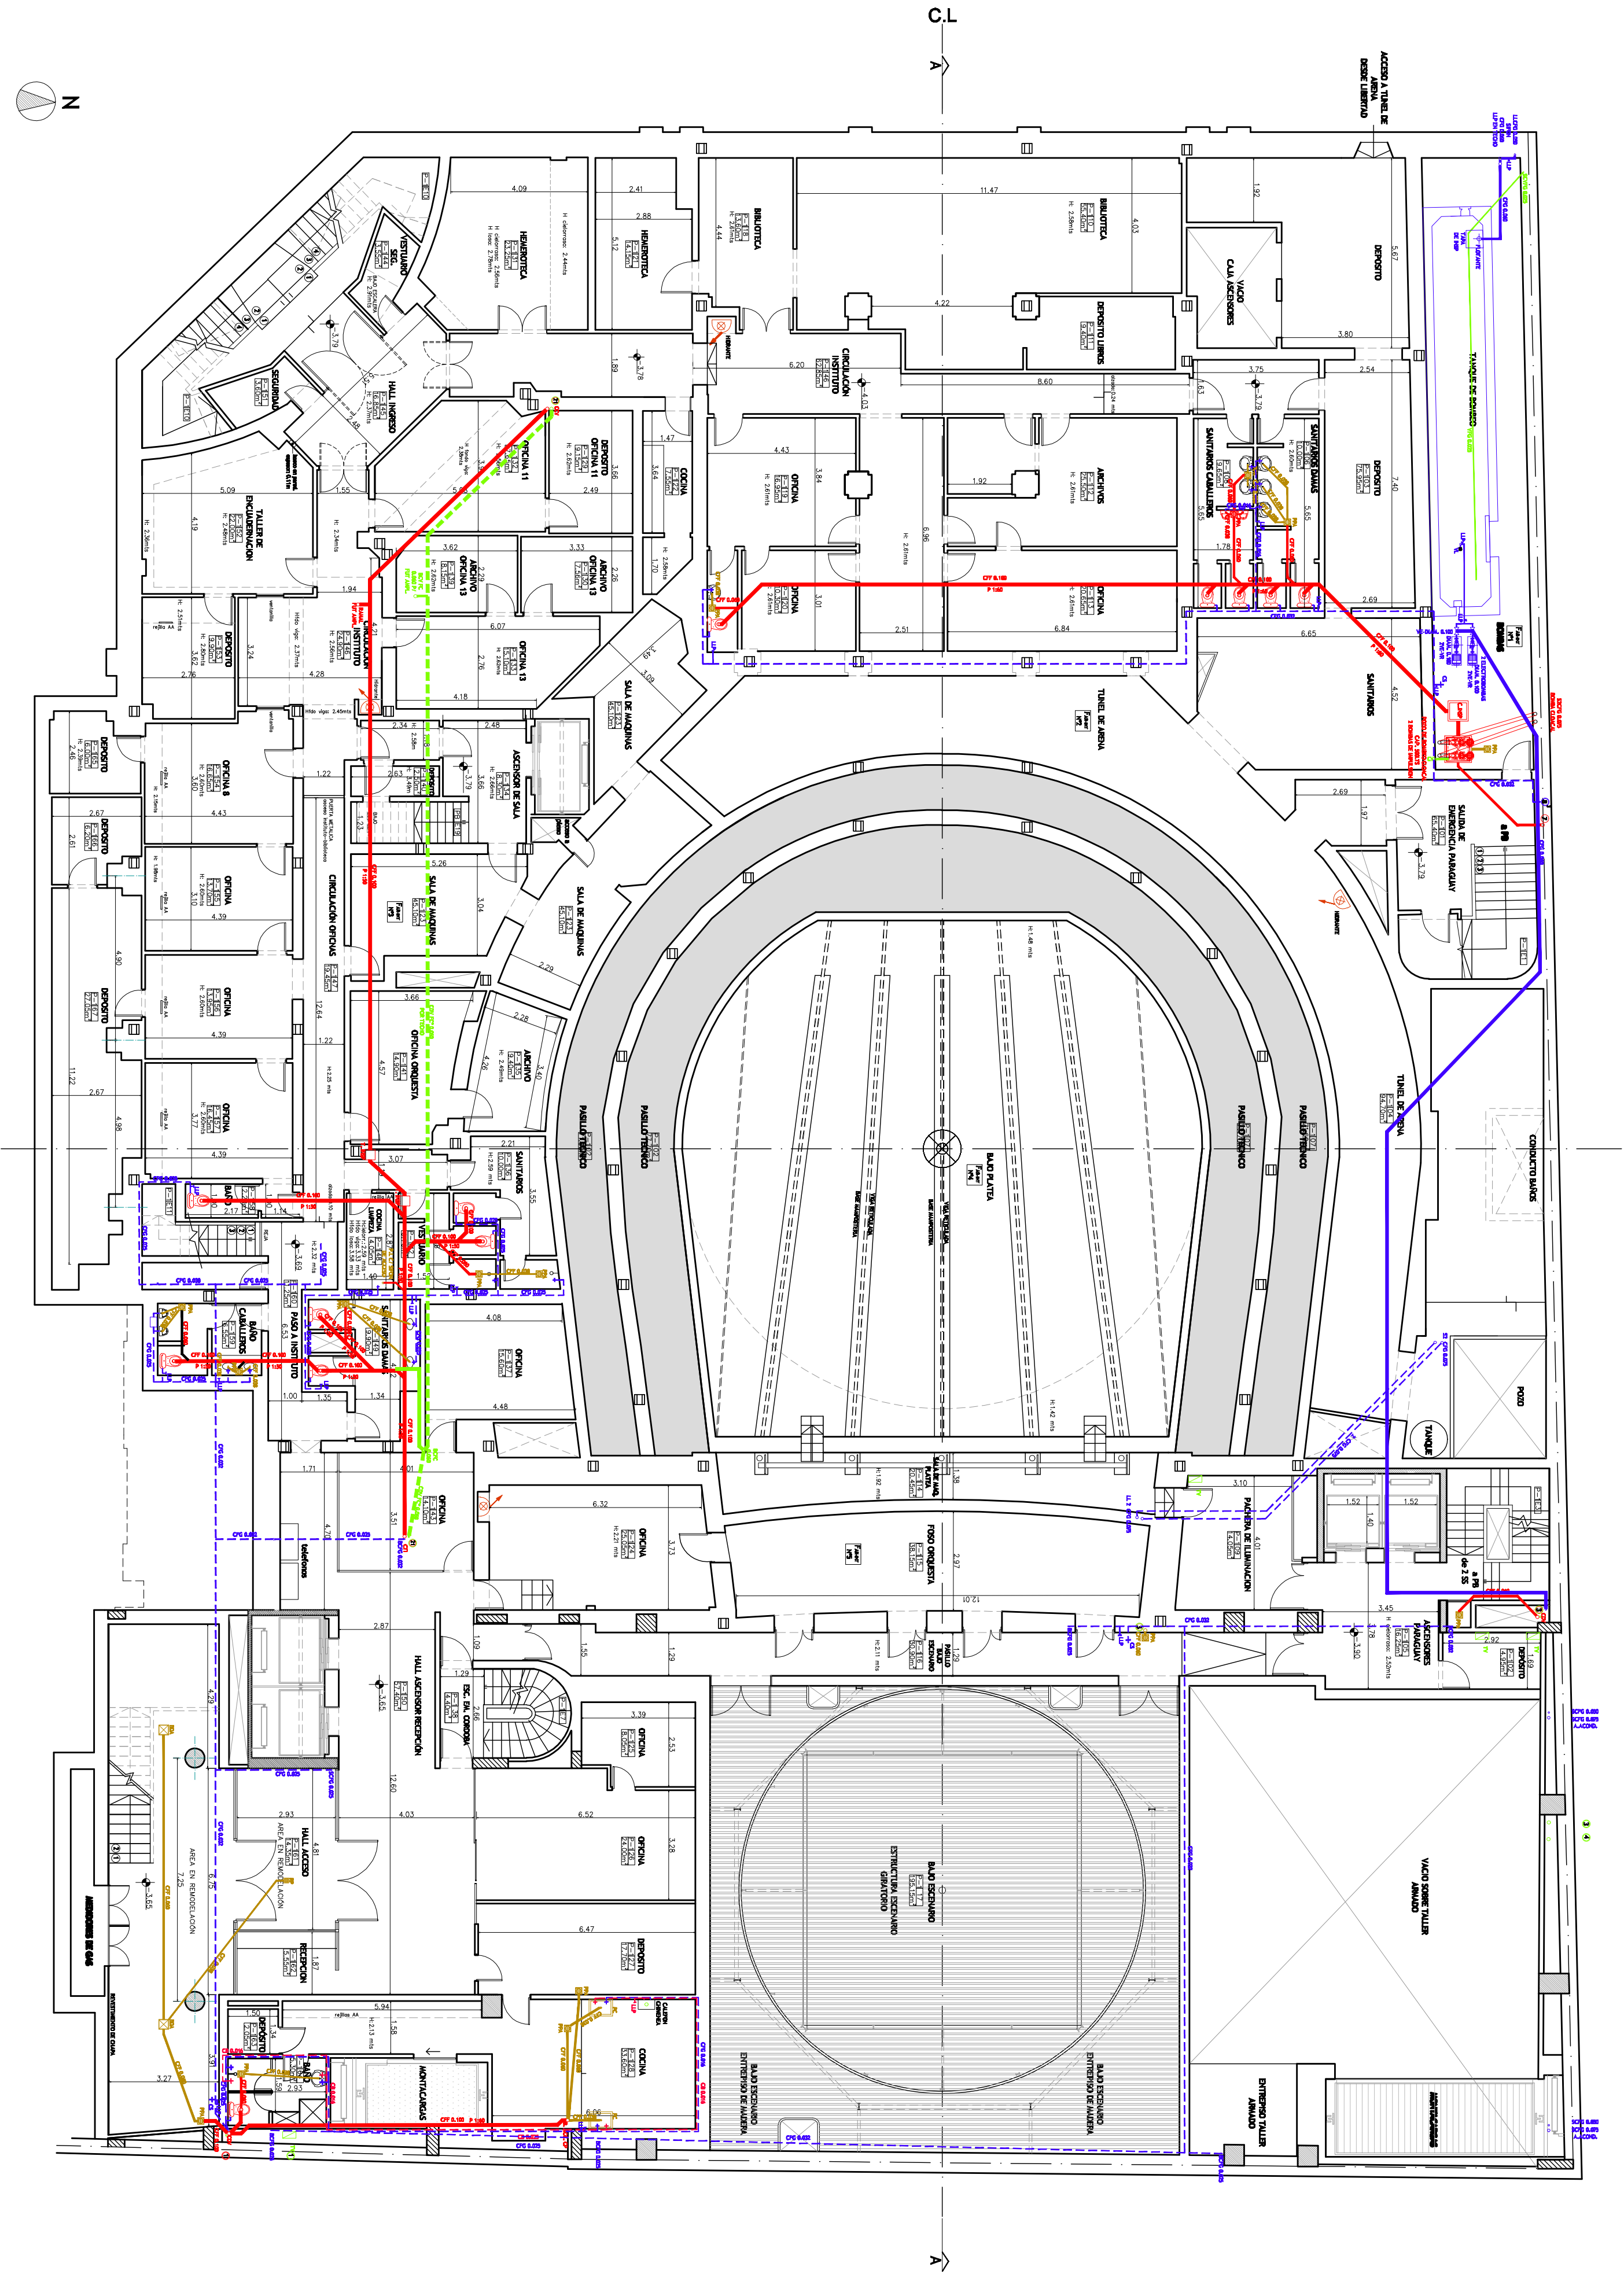

Ministerio del Interior,
Obras Públicas y Vivienda
Presidencia de la Nación

SECRETARÍA DE OBRAS PÚBLICAS
SUBSECRETARÍA DE OBRAS PÚBLICAS

-TEATRO NACIONAL CERVANTES-

-Restauración, puesta en valor de las fachadas del
Teatro Nacional Cervantes-



Av. Córdoba 1155 -CABA-

MODALIDAD DE CONTRATACIÓN			
LICITACIÓN PÚBLICA			
EQUIPO TÉCNICO			
SUBSECRETARÍA DE OBRAS PÚBLICAS - DIRECCIÓN NACIONAL DE ARQUITECTURA			
TÍTULO			
INSTALACIÓN SANITARIA 1º SUBSUELO			
ESCALA	HOJA	REVISIÓN	CÓDIGO
1:125	01/01		IS-03
ARCHIVO			
TNC-INST-S-155			11/2016