


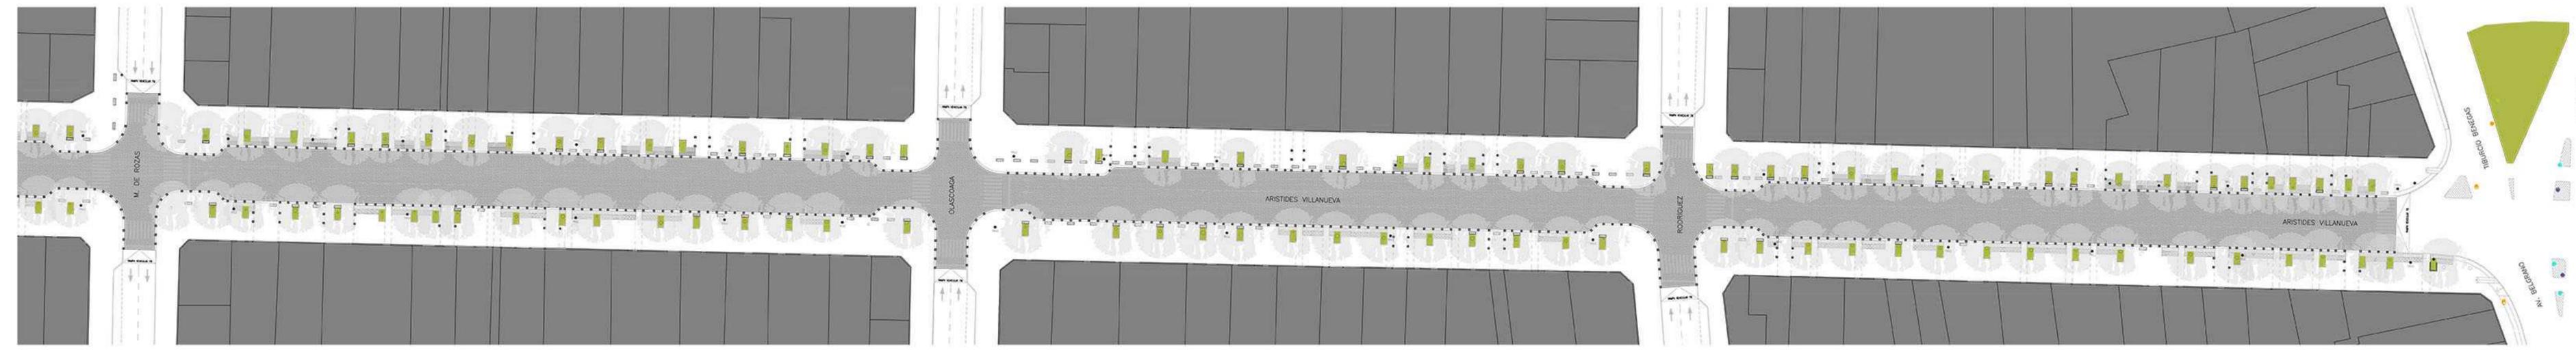

PLANIMETRIA
esc. 1:500




PLANIMETRIA
esc. 1:500



SECRETARIA DE PLANIFICACION, INFRAESTRUCTURA Y AMBIENTE
MUNICIPALIDAD DE LA CIUDAD DE MENDOZA

PROYECTO:
7.PASEO A. VILLANUEVA

UBICACION: ARISTIDES VILLANUEVA - DESDE
BELGRANO HASTA BOULOGNE SUR MER

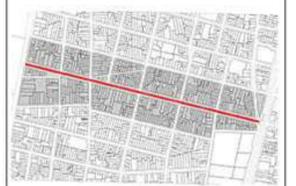

CONTENIDO:
PLANTA GENERAL

SECRETARIO	ARQ. MARIO ISRO
SUB SECRETARIO	ARQ. JUAN MANUEL FILICE
JEFE PROYECTOS	ARQ. JORGE SIMONI
COORDINADOR	ADRIAN BURGOS
FECHA:	24/OCTUBRE/2016
PLANO N°:	1
ESCALA:	1 : 500
ARCHIVO:	7.CIUDAD DE MENDOZA/PASEO ARISTIDES VILLANUEVA-AP-PLANO GENERAL.rvt

APROBACION:

ESTE DOCUMENTO ES DE USO INTERNO DE LA MUNICIPALIDAD DE LA CIUDAD DE MENDOZA. SU UTILIZACION TOTAL O PARCIAL, SU REPRODUCCION O COPIA A TERCEROS REQUERIRA LA PREVIA AUTORIZACION DE ESTE MUNICIPIO.