


OFICIO

A4

Cartel de Obras

Este diseño se encuentra a escala

Tipografia institucional: Montserrat

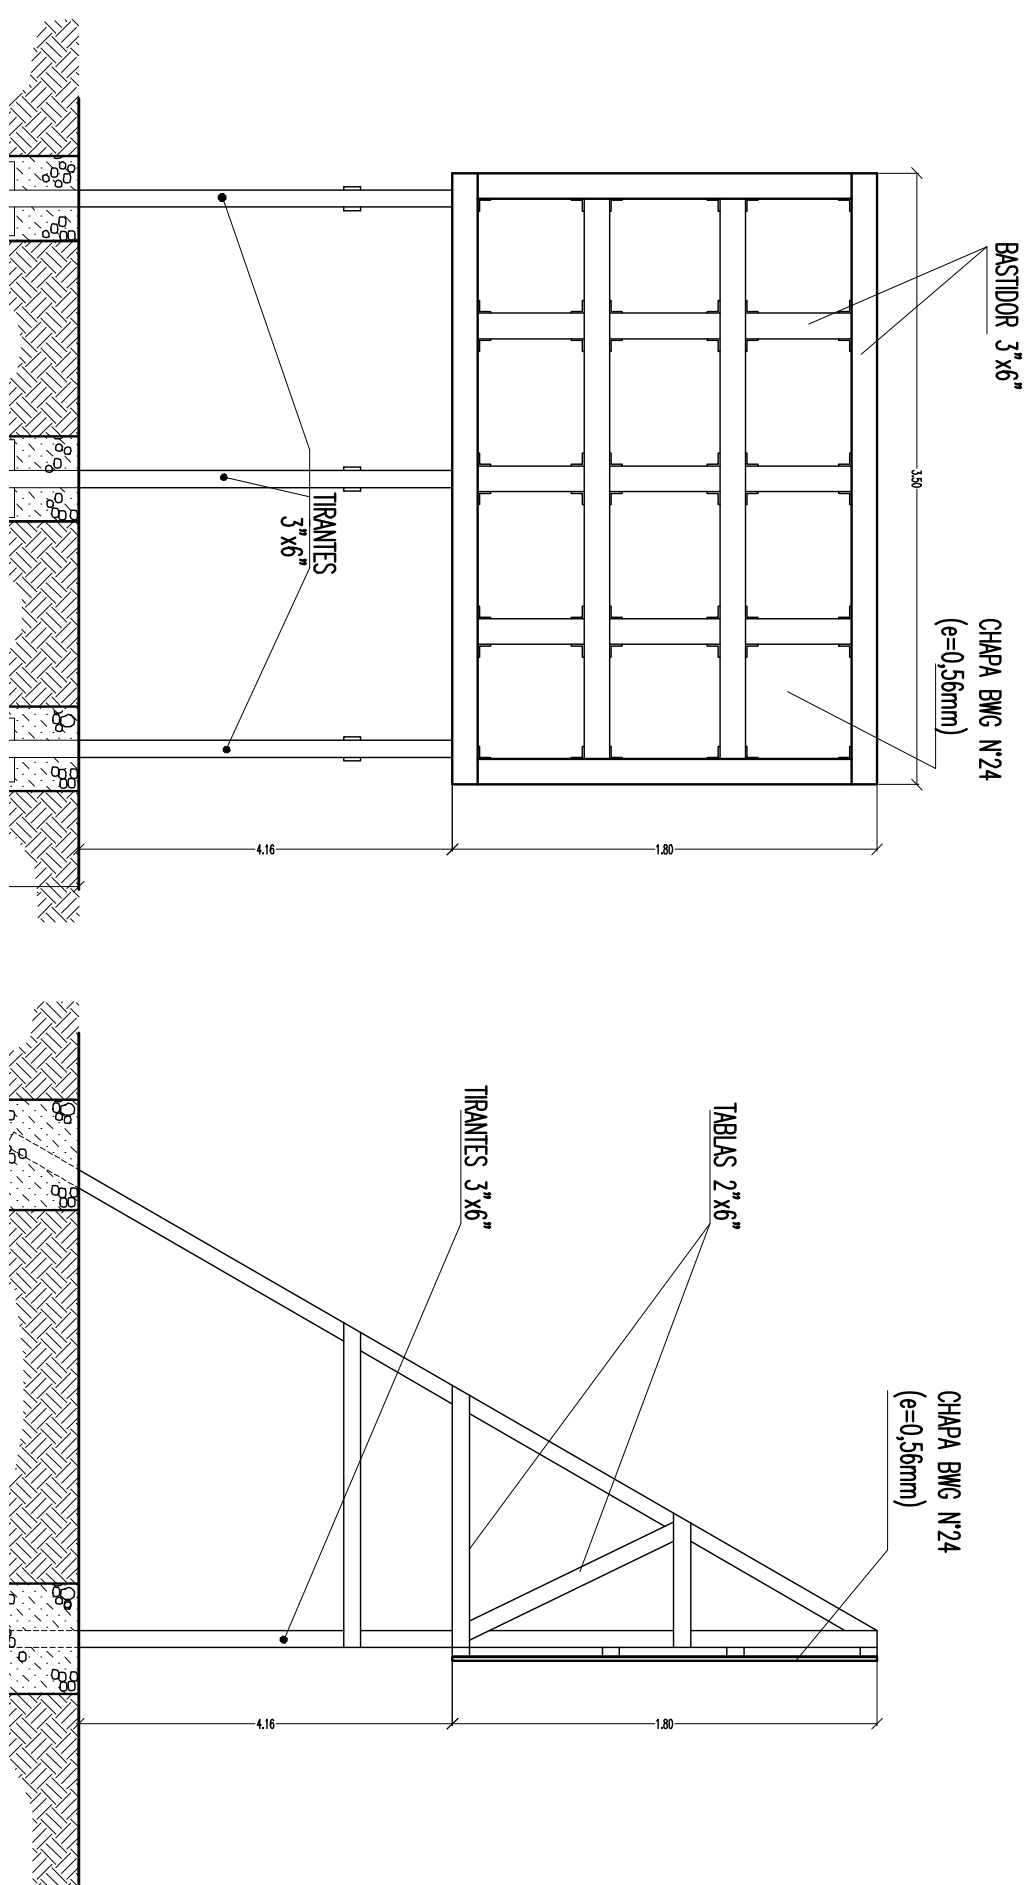

MATERIALES A UTILIZAR: (ESTRUCTURA)


VARIANTE:

SE ACEPTA ESTRUCTURA METALICA CON TUBING 2 7/8"x1/4" Y MARCO CON ANGULARES.

NOTA:

EL PRESENTE CARTEL ES PROPIEDAD DEL CONTRATISTA Y DEBERA GARANTIZAR SU PERMANENCIA EN BUEN ESTADO DESDE EL INICIO DE LA OBRA HASTA SU RETIRO, CON LA RECEPCION PROVISORIA DE LA MISMA.-


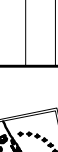
EL TÍTULO DEL CARTEL DE OBRA SERÁ:




Light	NOMBRE DE LA EMPRESA: Obras y Ductos del Conahue S.A.
	MONTO DE LA OBRA: \$ 9784.27/18.
Bold	PLAZO DE EJECUCIÓN: 210 días corridos.
	EXPIRE: N° 5903-0107692016,
	REPRESENTANTE TÉCNICO: Ing. Leonardo Esteban,
	FECHA DE INICIO: 25/04/2016,
	LOCALIDAD: Neuquén capital.

Color institucional
C:100 M:84 Y:11 K:3

Color institucional
C:80 M:12 Y:1 K:3

 D.P. Arq DIRECCIÓN DE PROYECTOS DE ARQUITECTURA		 MINISTERIO DE EDUCACIÓN Y ALTA EDUCACIÓN SUBDIRECCIÓN DE OBRAS PÚBLICAS DIRECCIÓN DE ESTUDIOS Y PROYECTOS	
OBRA: CEPM N° 69 - NUEVO SUM		LUGAR: NEUQUEN CAPITAL	
PLANO: CARTEL DE OBRA		PLANO N°: 09-01	
PROYECTO	DETALLE	FECHA	MODIFICACIONES
	DETALLADO	1-1001	2016


D/P | Arq

NEUQUEN CAPITAL

PLANO:
CAPTEI DE OBRA



09-01