OFICIO

A4

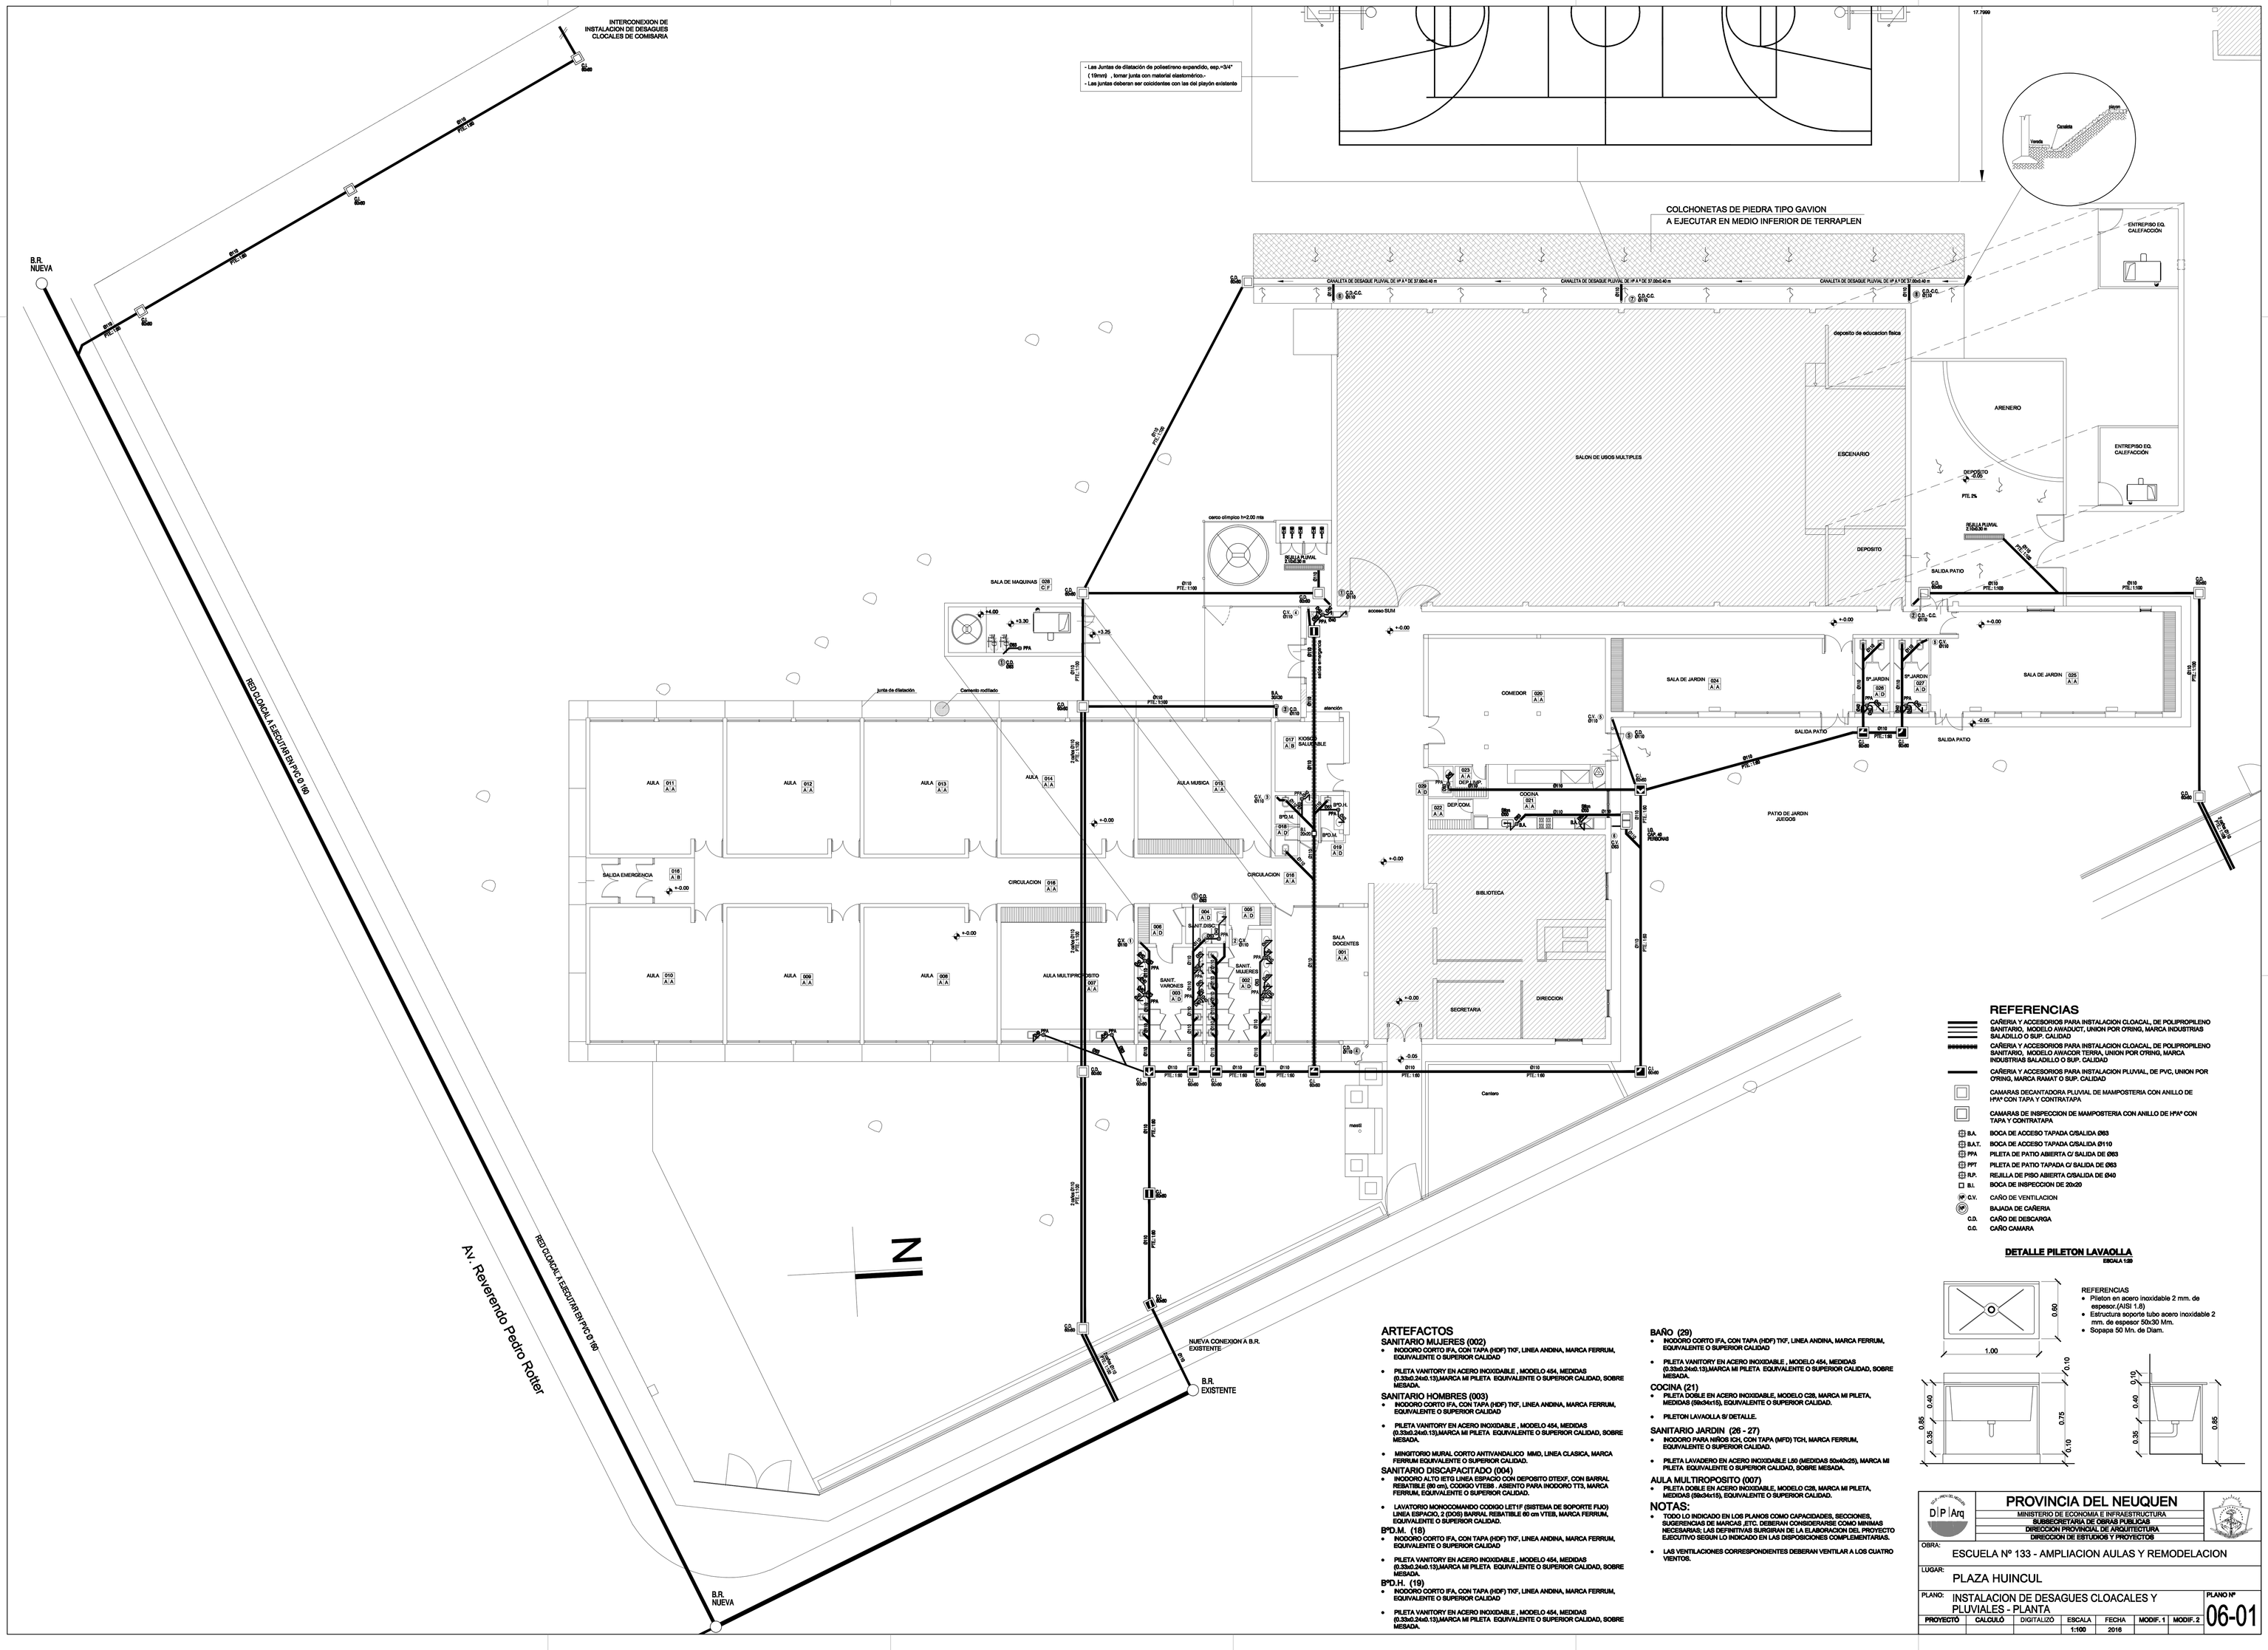

REFERENCIAS

- CAÑERIA Y ACCESORIOS PARA INSTALACION CLOACAL, DE POLIPROPILENO SANITARIO, MODELO AIRADUCT, UNION POR O'RING, MARCA INDUSTRIAS SALADILLO O SUP. CALIDAD
- CAÑERIA Y ACCESORIOS PARA INSTALACION CLOACAL, DE POLIPROPILENO SANITARIO, MODELO AIRADOR TERRA, UNION POR O'RING, MARCA INDUSTRIAS SALADILLO O SUP. CALIDAD
- CAÑERIA Y ACCESORIOS PARA INSTALACION PLUVIAL, DE PVC, UNION POR O'RING, MARCA RAMAT O SUP. CALIDAD
- CAMARAS DECANTADORA PLUVIAL DE MAMPOSTERIA CON ANILLO DE HºAº CON TAPA Y CONTRATAPA
- CAMARAS DE INSPECCION DE MAMPOSTERIA CON ANILLO DE HºAº CON TAPA Y CONTRATAPA
- B.A. BOCA DE ACCESO TAPADA C/SALIDA Ø63
- B.A.T. BOCA DE ACCESO TAPADA C/SALIDA Ø110
- PPA PILETA DE PATIO ABIERTA C/ SALIDA DE Ø63
- PPT PILETA DE PATIO TAPADA C/ SALIDA DE Ø63
- R.P. REJILLA DE PISO ABIERTA C/SALIDA DE Ø40
- B.I. BOCA DE INSPECCION DE 20x20
- C.V. CAÑO DE VENTILACION
- BAJADA DE CAÑERIA
- C.D. CAÑO DE DESCARGA
- C.C. CAÑO CAMARA

DETALLE PILETON LAVAOLLA

ESCALA 1:20

REFERENCIAS

- Pileton en acero inoxidable 2 mm. de espesor.(AISI 1.8)
- Estructura soporte tubo acero inoxidable 2 mm. de espesor 50x30 Mm.
- Sopapa 50 Mm. de Diam.

ARTEFACTOS

SANITARIO MUJERES (002)

- INODORO CORTO IFA, CON TAPA (HDF) TX7, LINEA ANDINA, MARCA FERRUM, EQUIVALENTE O SUPERIOR CALIDAD
- PILETA VANITORY EN ACERO INOXIDABLE , MODELO 454, MEDIDAS (0.33x0.24x0.13),MARCA MI PILETA EQUIVALENTE O SUPERIOR CALIDAD, SOBRE MESADA.

SANITARIO HOMBRES (003)

- INODORO CORTO IFA, CON TAPA (HDF) TX7, LINEA ANDINA, MARCA FERRUM, EQUIVALENTE O SUPERIOR CALIDAD
- PILETA VANITORY EN ACERO INOXIDABLE , MODELO 454, MEDIDAS (0.33x0.24x0.13),MARCA MI PILETA EQUIVALENTE O SUPERIOR CALIDAD, SOBRE MESADA.
- MINGITORIO MURAL CORTO ANTIVANDALICO MMD, LINEA CLASICA, MARCA FERRUM EQUIVALENTE O SUPERIOR CALIDAD.

SANITARIO DISCAPACITADO (004)

- INODORO ALTO ETIS LINEA ESPACIO CON DEPOSITO DTEDF, CON BARRAL REBATIBLE (80 cm), CODIGO VTEBB , ASIENTO PARA INODORO TT3, MARCA FERRUM, EQUIVALENTE O SUPERIOR CALIDAD.
- LAVATORIO MONOCOMANDO CODIGO LET1F (SISTEMA DE SOPORTE FIJO) LINEA ESPACIO, 2 (DOS) BARRAL REBATIBLE 60 cm VTEB, MARCA FERRUM, EQUIVALENTE O SUPERIOR CALIDAD.

BºD.M. (18)

- INODORO CORTO IFA, CON TAPA (HDF) TX7, LINEA ANDINA, MARCA FERRUM, EQUIVALENTE O SUPERIOR CALIDAD
- PILETA VANITORY EN ACERO INOXIDABLE , MODELO 454, MEDIDAS (0.33x0.24x0.13),MARCA MI PILETA EQUIVALENTE O SUPERIOR CALIDAD, SOBRE MESADA.

BºD.H. (19)

- INODORO CORTO IFA, CON TAPA (HDF) TX7, LINEA ANDINA, MARCA FERRUM, EQUIVALENTE O SUPERIOR CALIDAD
- PILETA VANITORY EN ACERO INOXIDABLE , MODELO 454, MEDIDAS (0.33x0.24x0.13),MARCA MI PILETA EQUIVALENTE O SUPERIOR CALIDAD, SOBRE MESADA.

BAÑO (29)

- INODORO CORTO IFA, CON TAPA (HDF) TX7, LINEA ANDINA, MARCA FERRUM, EQUIVALENTE O SUPERIOR CALIDAD
- PILETA VANITORY EN ACERO INOXIDABLE , MODELO 454, MEDIDAS (0.33x0.24x0.13),MARCA MI PILETA EQUIVALENTE O SUPERIOR CALIDAD, SOBRE MESADA.

COCINA (21)

- PILETA DOBLE EN ACERO INOXIDABLE, MODELO C28, MARCA MI PILETA, MEDIDAS (59x34x15), EQUIVALENTE O SUPERIOR CALIDAD.
- PILETON LAVAOLLA S/ DETALLE.

SANITARIO JARDIN (26 - 27)

- INODORO PARA NIÑOS ICH, CON TAPA (MFD) TCH, MARCA FERRUM, EQUIVALENTE O SUPERIOR CALIDAD.
- PILETA LAVADERO EN ACERO INOXIDABLE L50 (MEDIDAS 50x40x25), MARCA MI PILETA EQUIVALENTE O SUPERIOR CALIDAD, SOBRE MESADA.

AULA MULTIROPOSITO (007)

- PILETA DOBLE EN ACERO INOXIDABLE, MODELO C28, MARCA MI PILETA, MEDIDAS (59x34x15), EQUIVALENTE O SUPERIOR CALIDAD.

NOTAS:

- TODO LO INDICADO EN LOS PLANOS COMO CAPACIDADES, SECCIONES, SUGERENCIAS DE MARCAS ,ETC. DEBERAN CONSIDERARSE COMO MINIMAS NECESARIAS. LAS DEFINITIVAS SURGIRAN DE LA ELABORACION DEL PROYECTO EJECUTIVO SEGUN LO INDICADO EN LAS DISPOSICIONES COMPLEMENTARIAS.
- LAS VENTILACIONES CORRESPONDIENTES DEBERAN VENTILAR A LOS CUATRO VIENTOS.

DIPIArq

PROVINCIA DEL NEUQUEN

MINISTERIO DE ECONOMIA E INFRAESTRUCTURA
SUBSECRETARIA DE OBRAS PUBLICAS
DIRECCION PROVINCIAL DE ARQUITECTURA
DIRECCION DE ESTUDIOS Y PROYECTOS

OBRA: ESCUELA Nº 133 - AMPLIACION AULAS Y REMODELACION

LUGAR: PLAZA HUINCUL

PLANO: INSTALACION DE DESAGUES CLOACALES Y PLUVIALES - PLANTA

PROYECTO	CALCULO	DIGITALIZO	ESCALA	FECHA	MODIF. 1	MODIF. 2	PLANO Nº
			1:100	2016			06-01