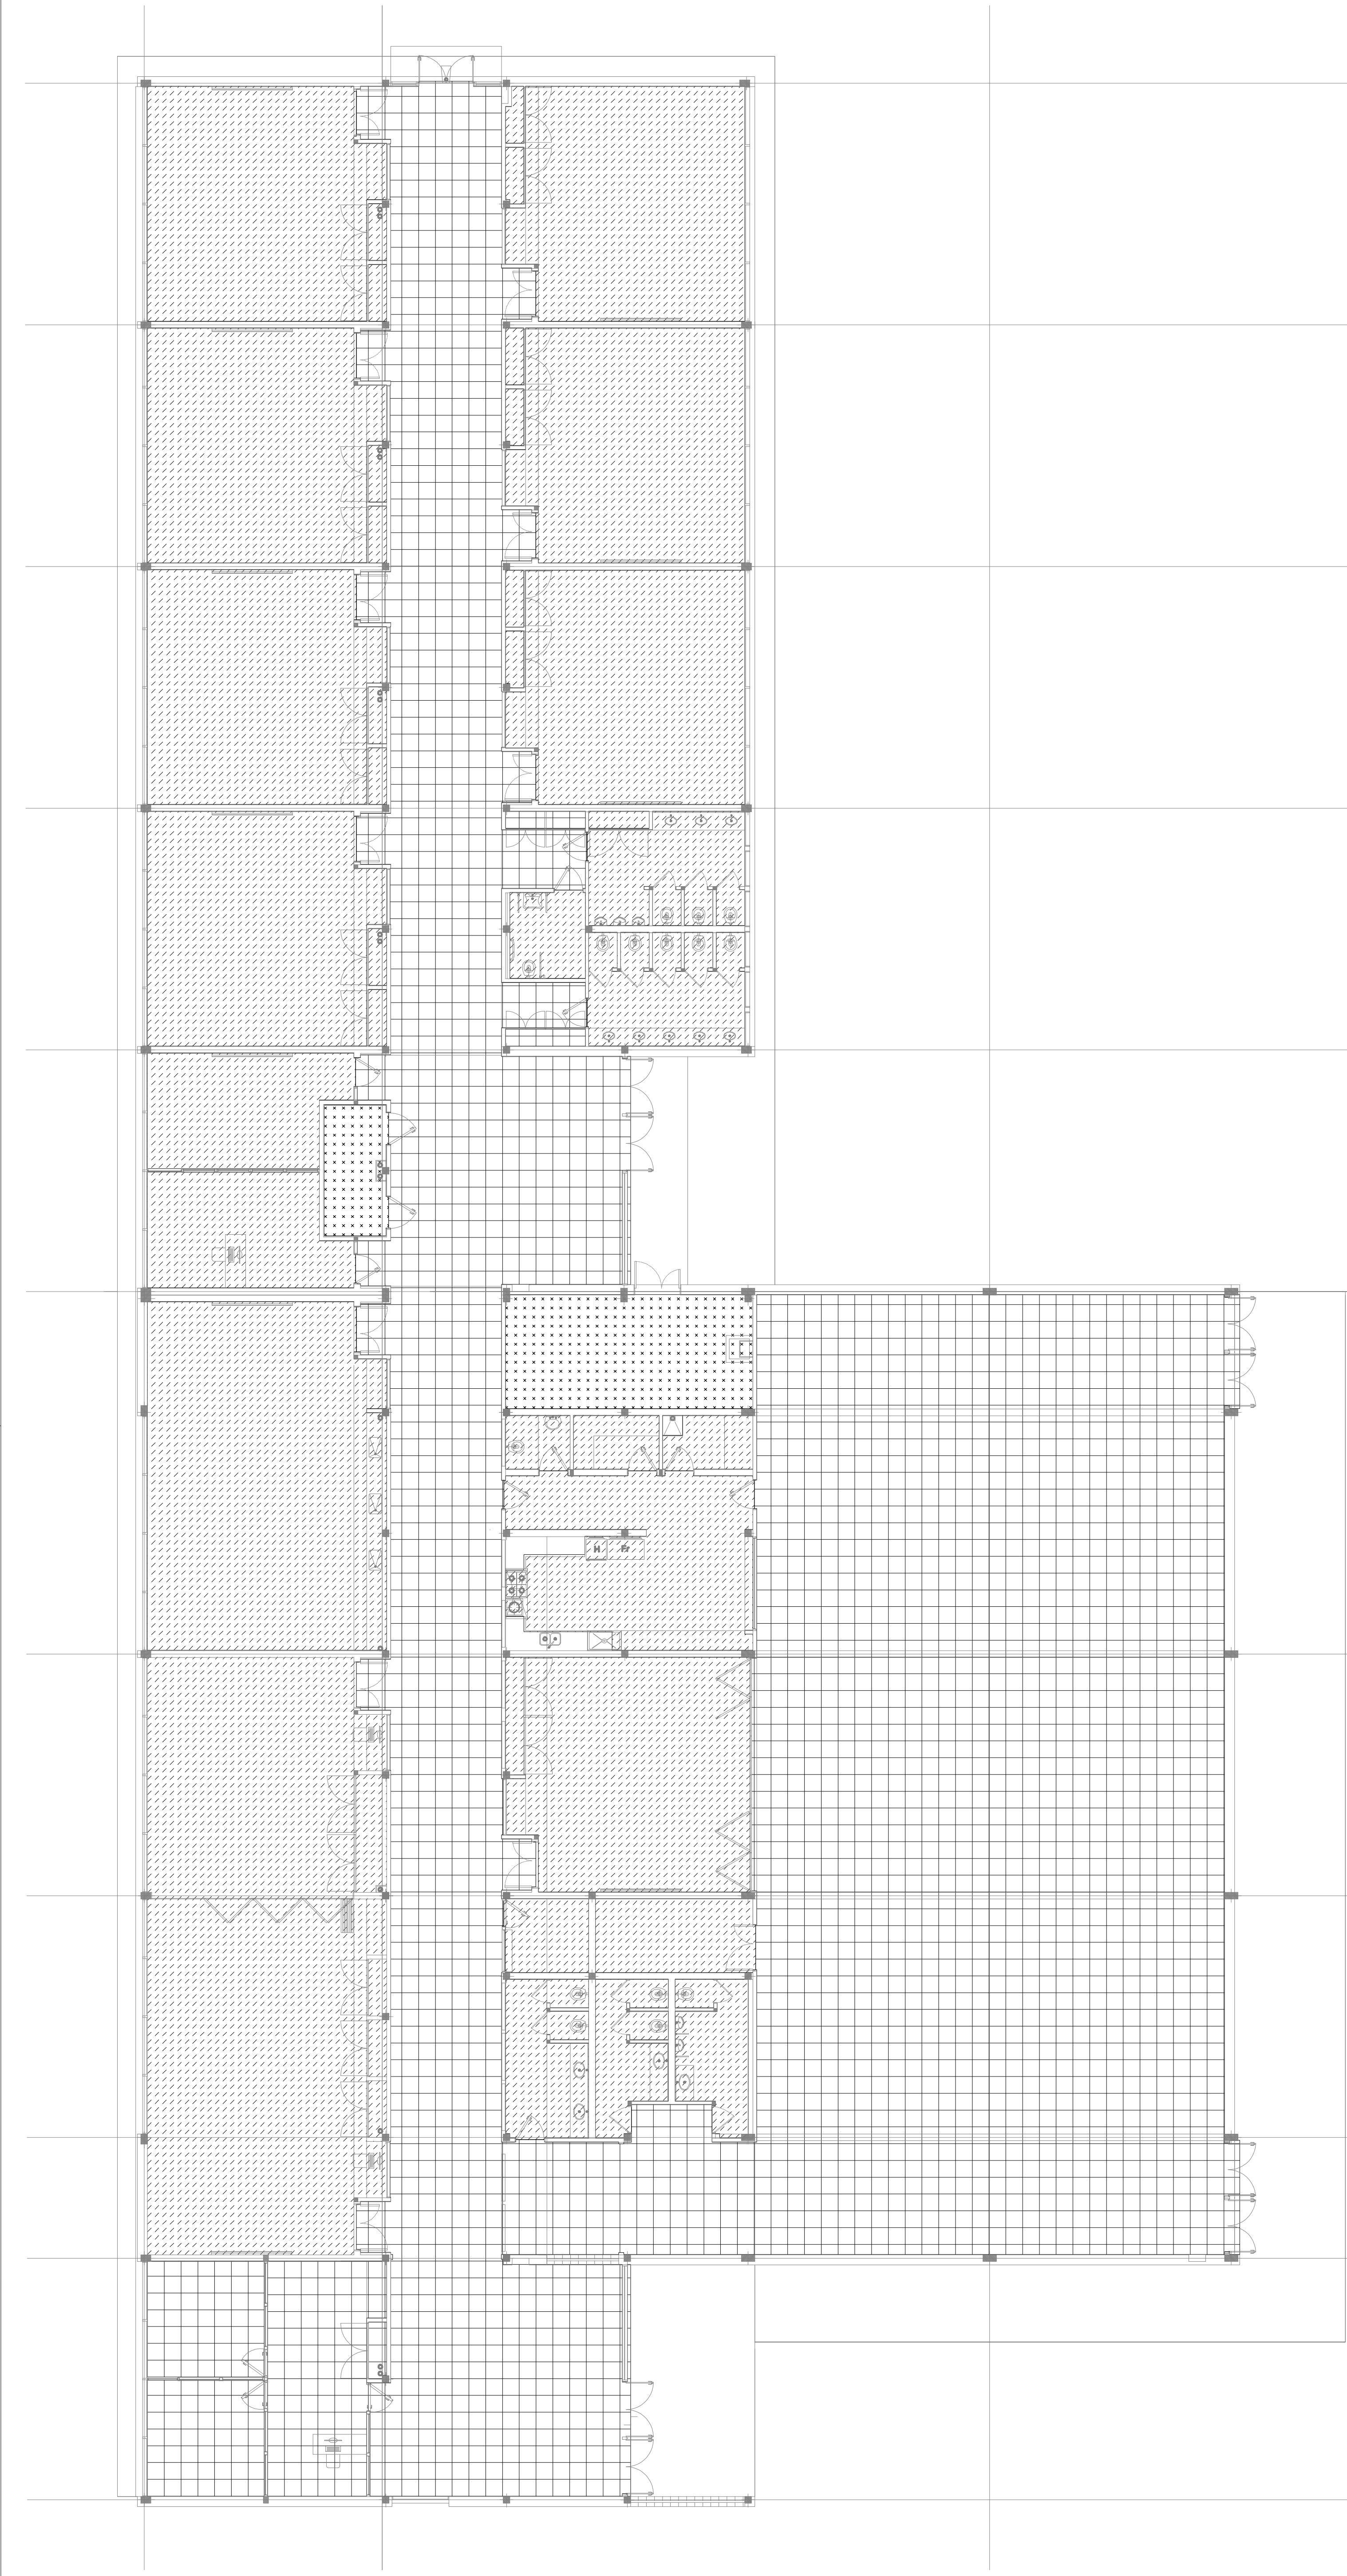

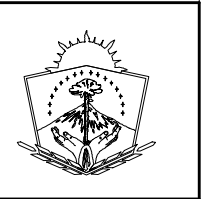


OFICIO

A4



- REFERENCIAS
- PISOS
- A - PISOS CERAMICOS MONOCOCION 30x30 - SERIE PALM BEACH - COLOR NOCE - CERAMICA NEUQUEN
  - B - PISOS CERAMICOS MONOCOCION 30x30 - SERIE PALM BEACH - COLOR CARAMEL - CERAMICA NEUQUEN
  - C - CEMENTO ALISADO RODILLADO

		<b>PROVINCIA DEL NEUQUEN</b>			
		MINISTERIO DE ECONOMIA E INFRAESTRUCTURA			
		SUBSECRETARIA DE OBRAS PUBLICAS			
		DIRECCION PROVINCIAL DE ARQUITECTURA			
		DIRECCION DE ESTUDIOS Y PROYECTOS			
OBRA: ESCUELA PRIMARIA S/N NUEVO EDIFICIO-BARRIO EL PORVENIR-					
LUGAR: PLOTTIER					
PLANO: DETALLE DE PISOS				PLANO N°	
PROYECTO	CALCULO	DIGITALIZO	ESCALA	FECHA	MODIF. 1
			1:100	AGO/2016	MODIF. 2
					03-02