


OFICIO

A4

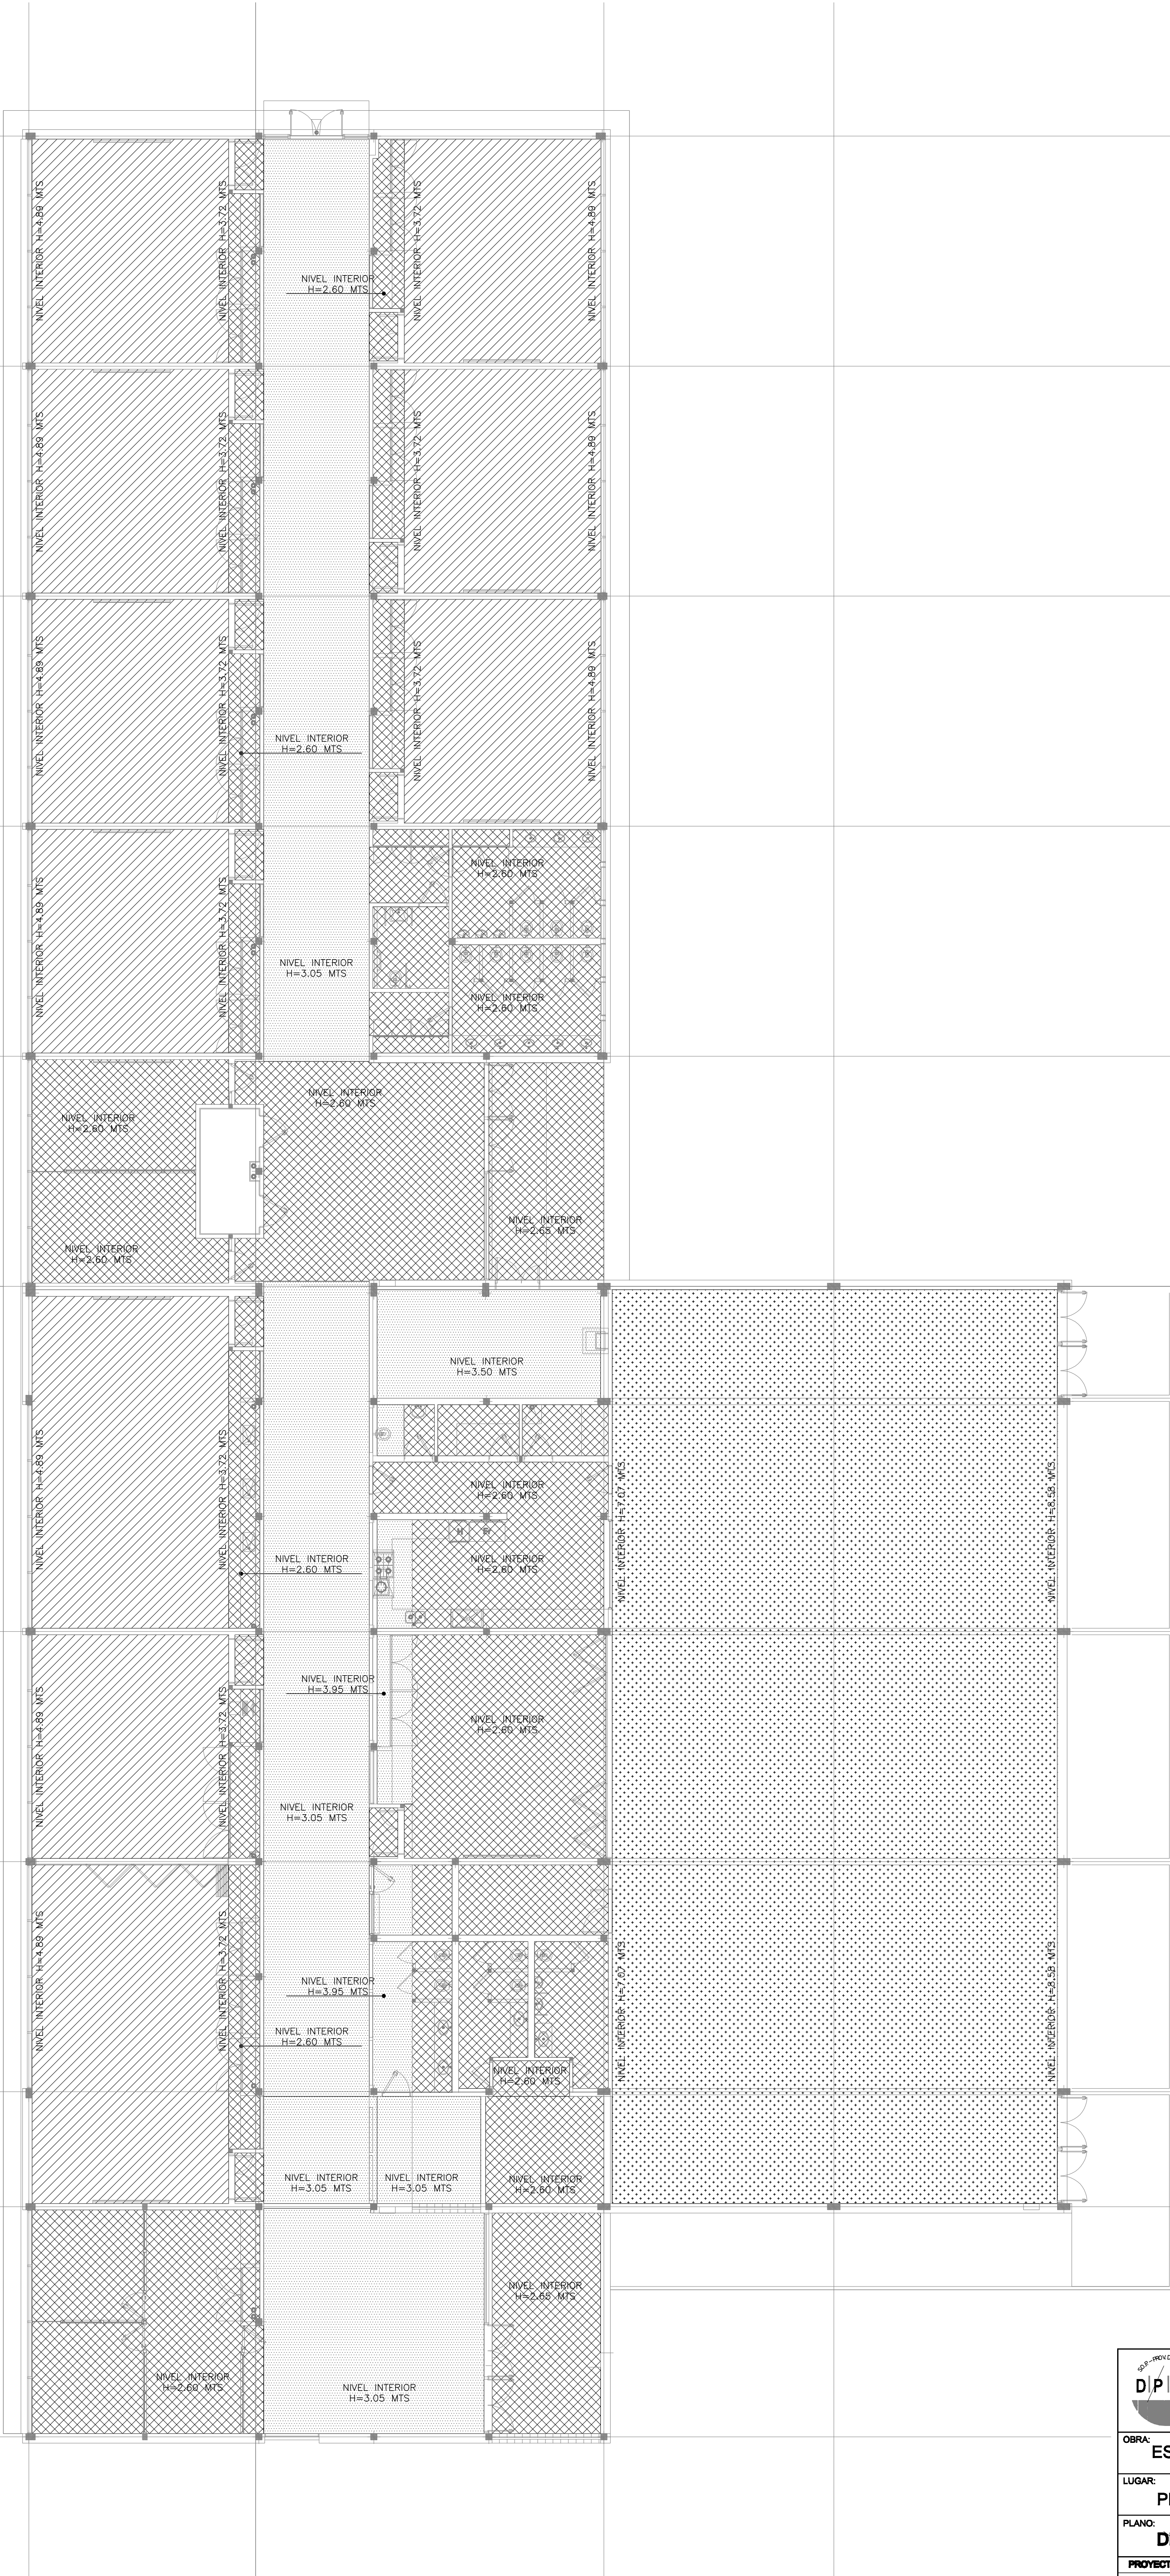

DIPARQ		PROVINCIA DEL NEUQUEN			
		MINISTERIO DE ECONOMIA E INFRAESTRUCTURA			
		SUBSECRETARIA DE OBRAS PUBLICAS			
		DIRECCION PROVINCIAL DE ARQUITECTURA			
		DIRECCION DE ESTUDIOS Y PROYECTOS			
OBRA: ESCUELA PRIMARIA SIN NUEVO EDIFICIO-BARRIO EL PORVENIR-					
LUGAR: PLOTTIER					
PLANO: DETALLE CIELORRASOS					
PLANO Nº 03-01					
PROYECTO	CALCULO	DIGITALIZO	ESCALA	FECHA	MODIF. 1
			1:100	AGO/2018	MODIF. 2