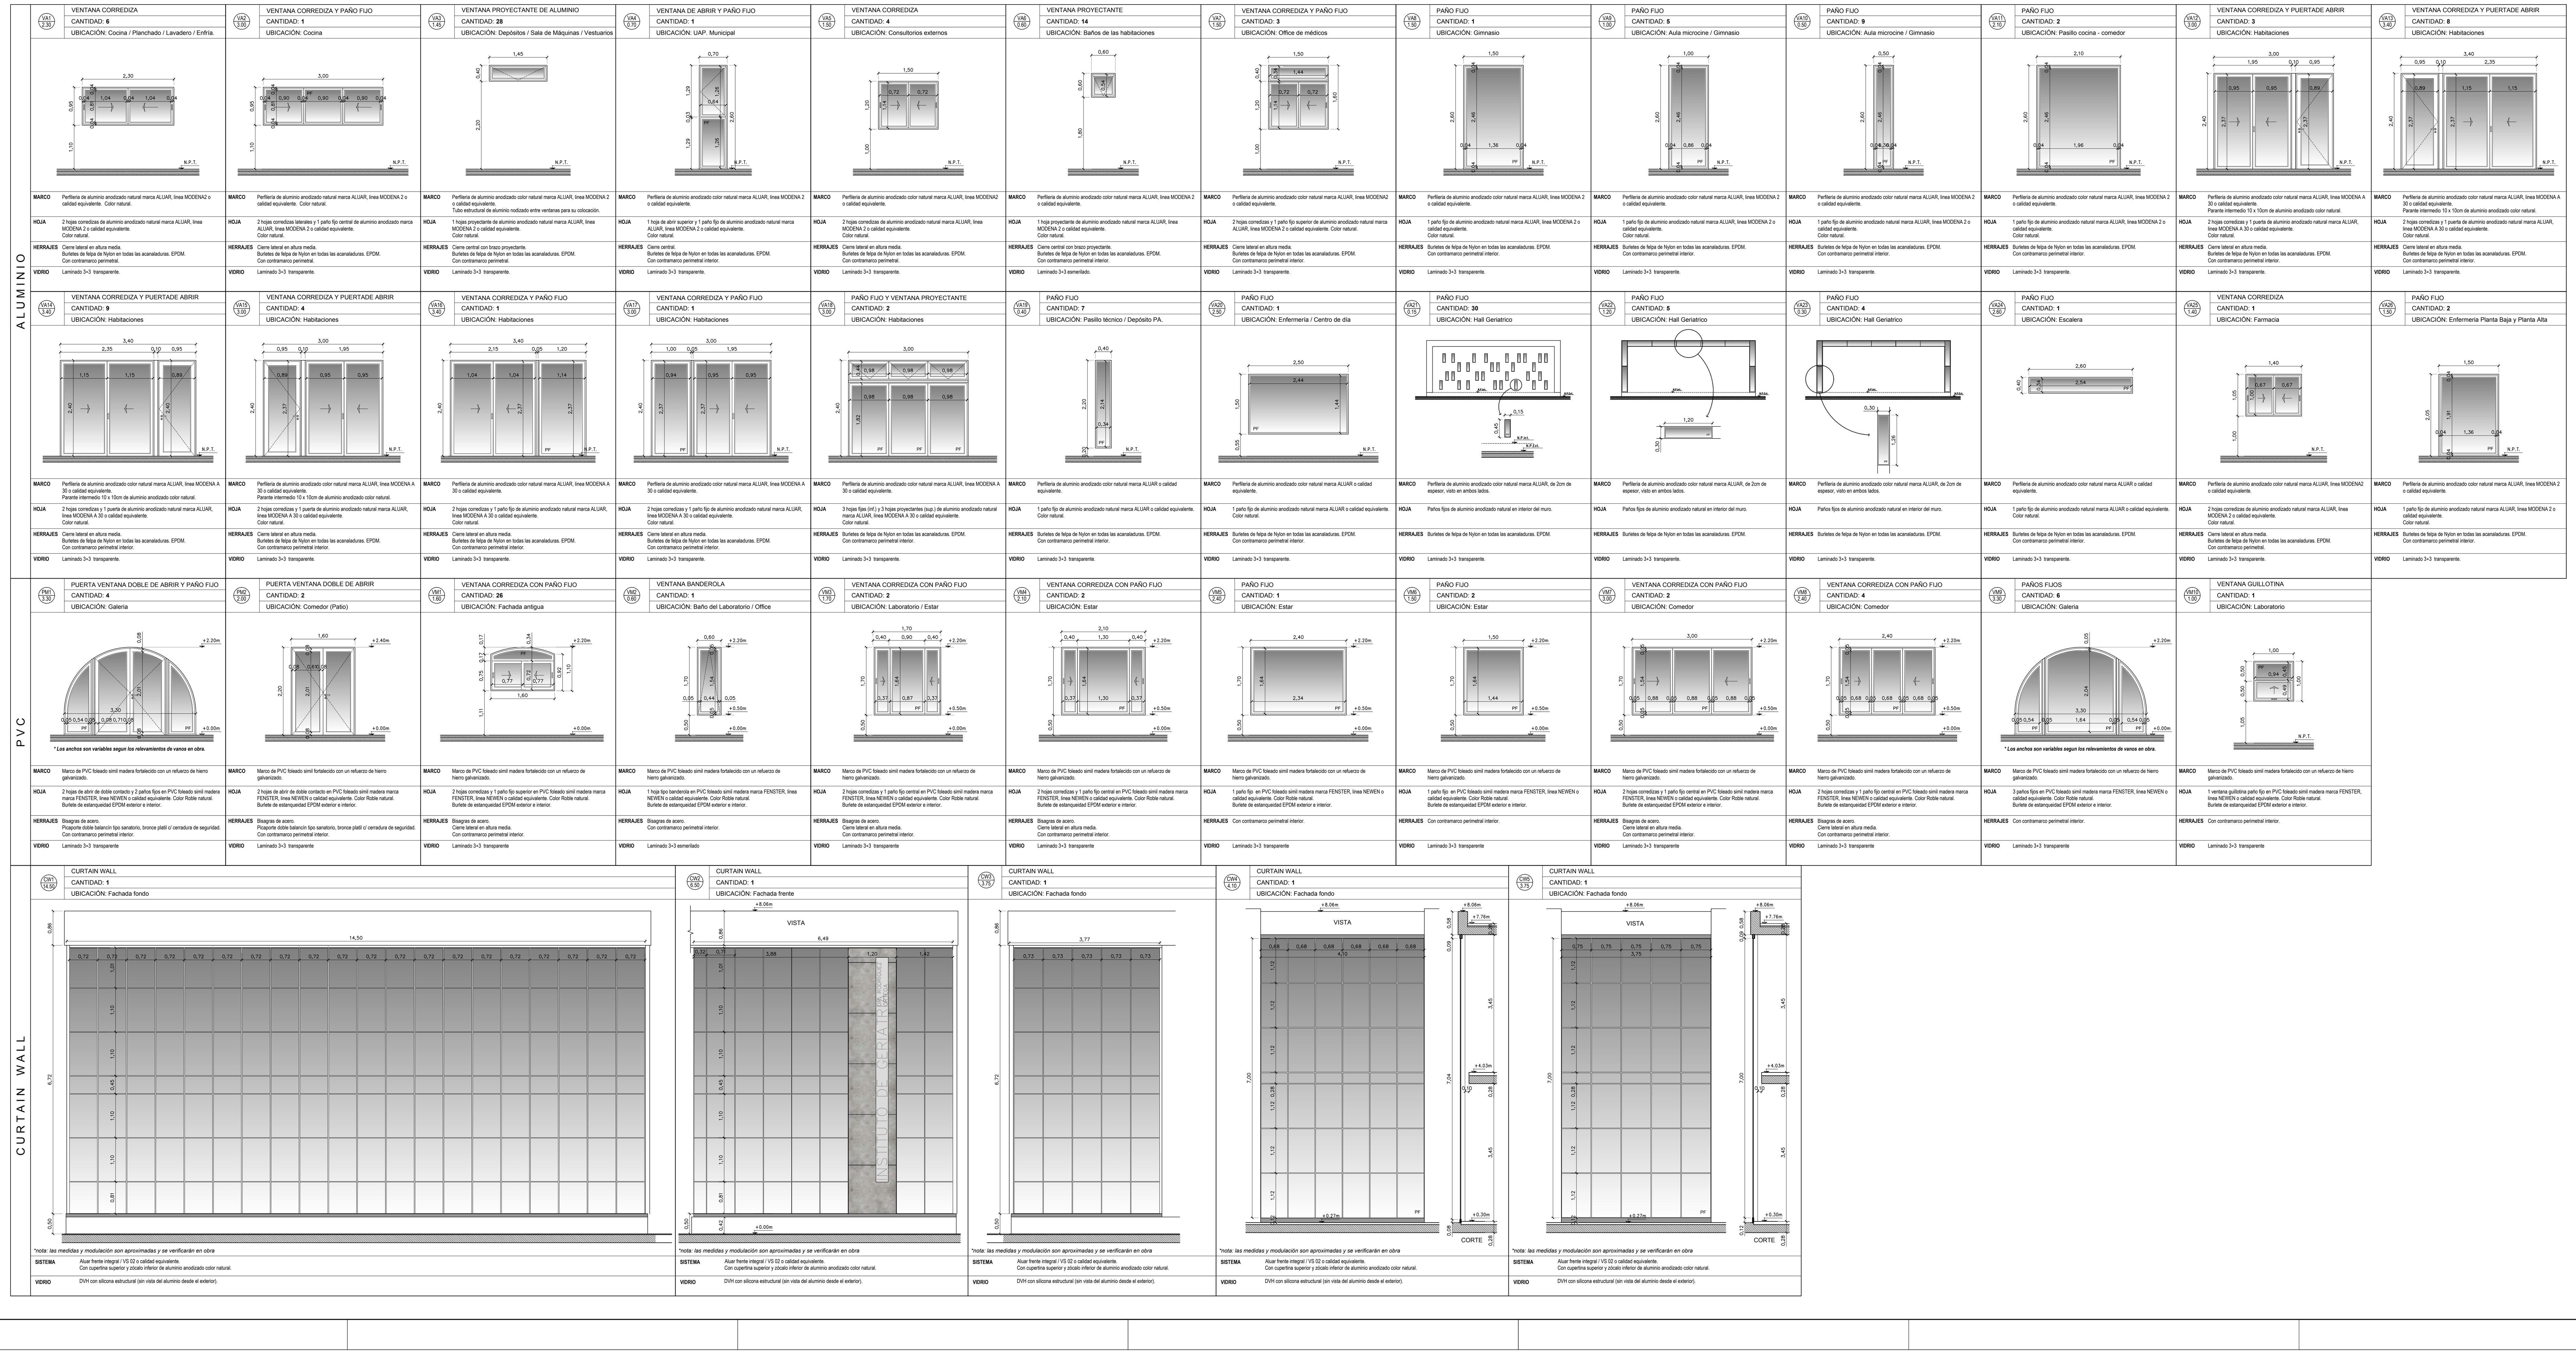

TODAS LAS MEDIDAS SE VERIFICARÁN EN OBRA

Municipalidad de Vicente López
Secretaría de Planeamiento, Obras y Servicios Públicos
Dirección General de Obras Municipales
Departamento de Arquitectura

OBRA: EJECUCIÓN DE NUEVO GERIÁTRICO MUNICIPAL RODRIGUEZ ORTEGA

PLANO: PLANILLA DE CARPINTERIAS DE ALUMINIO Y PVC

ESCALA: 1:50

FECHA: NOV. 2016

PLANO Nº 24