


DETALLE UBICACIÓN


REFERENCIAS

- C Luminaria de exterior de aplicar modelo Queen de Lucciola 1x23W
- P Luminaria de aplicar para exteriores modelo Duplo de Lucciola 2x26w


- QH Luminaria para exteriores modelo Wing II led de Lucciola
- S Farola de pie modelo Perla led de Lucciola 70W

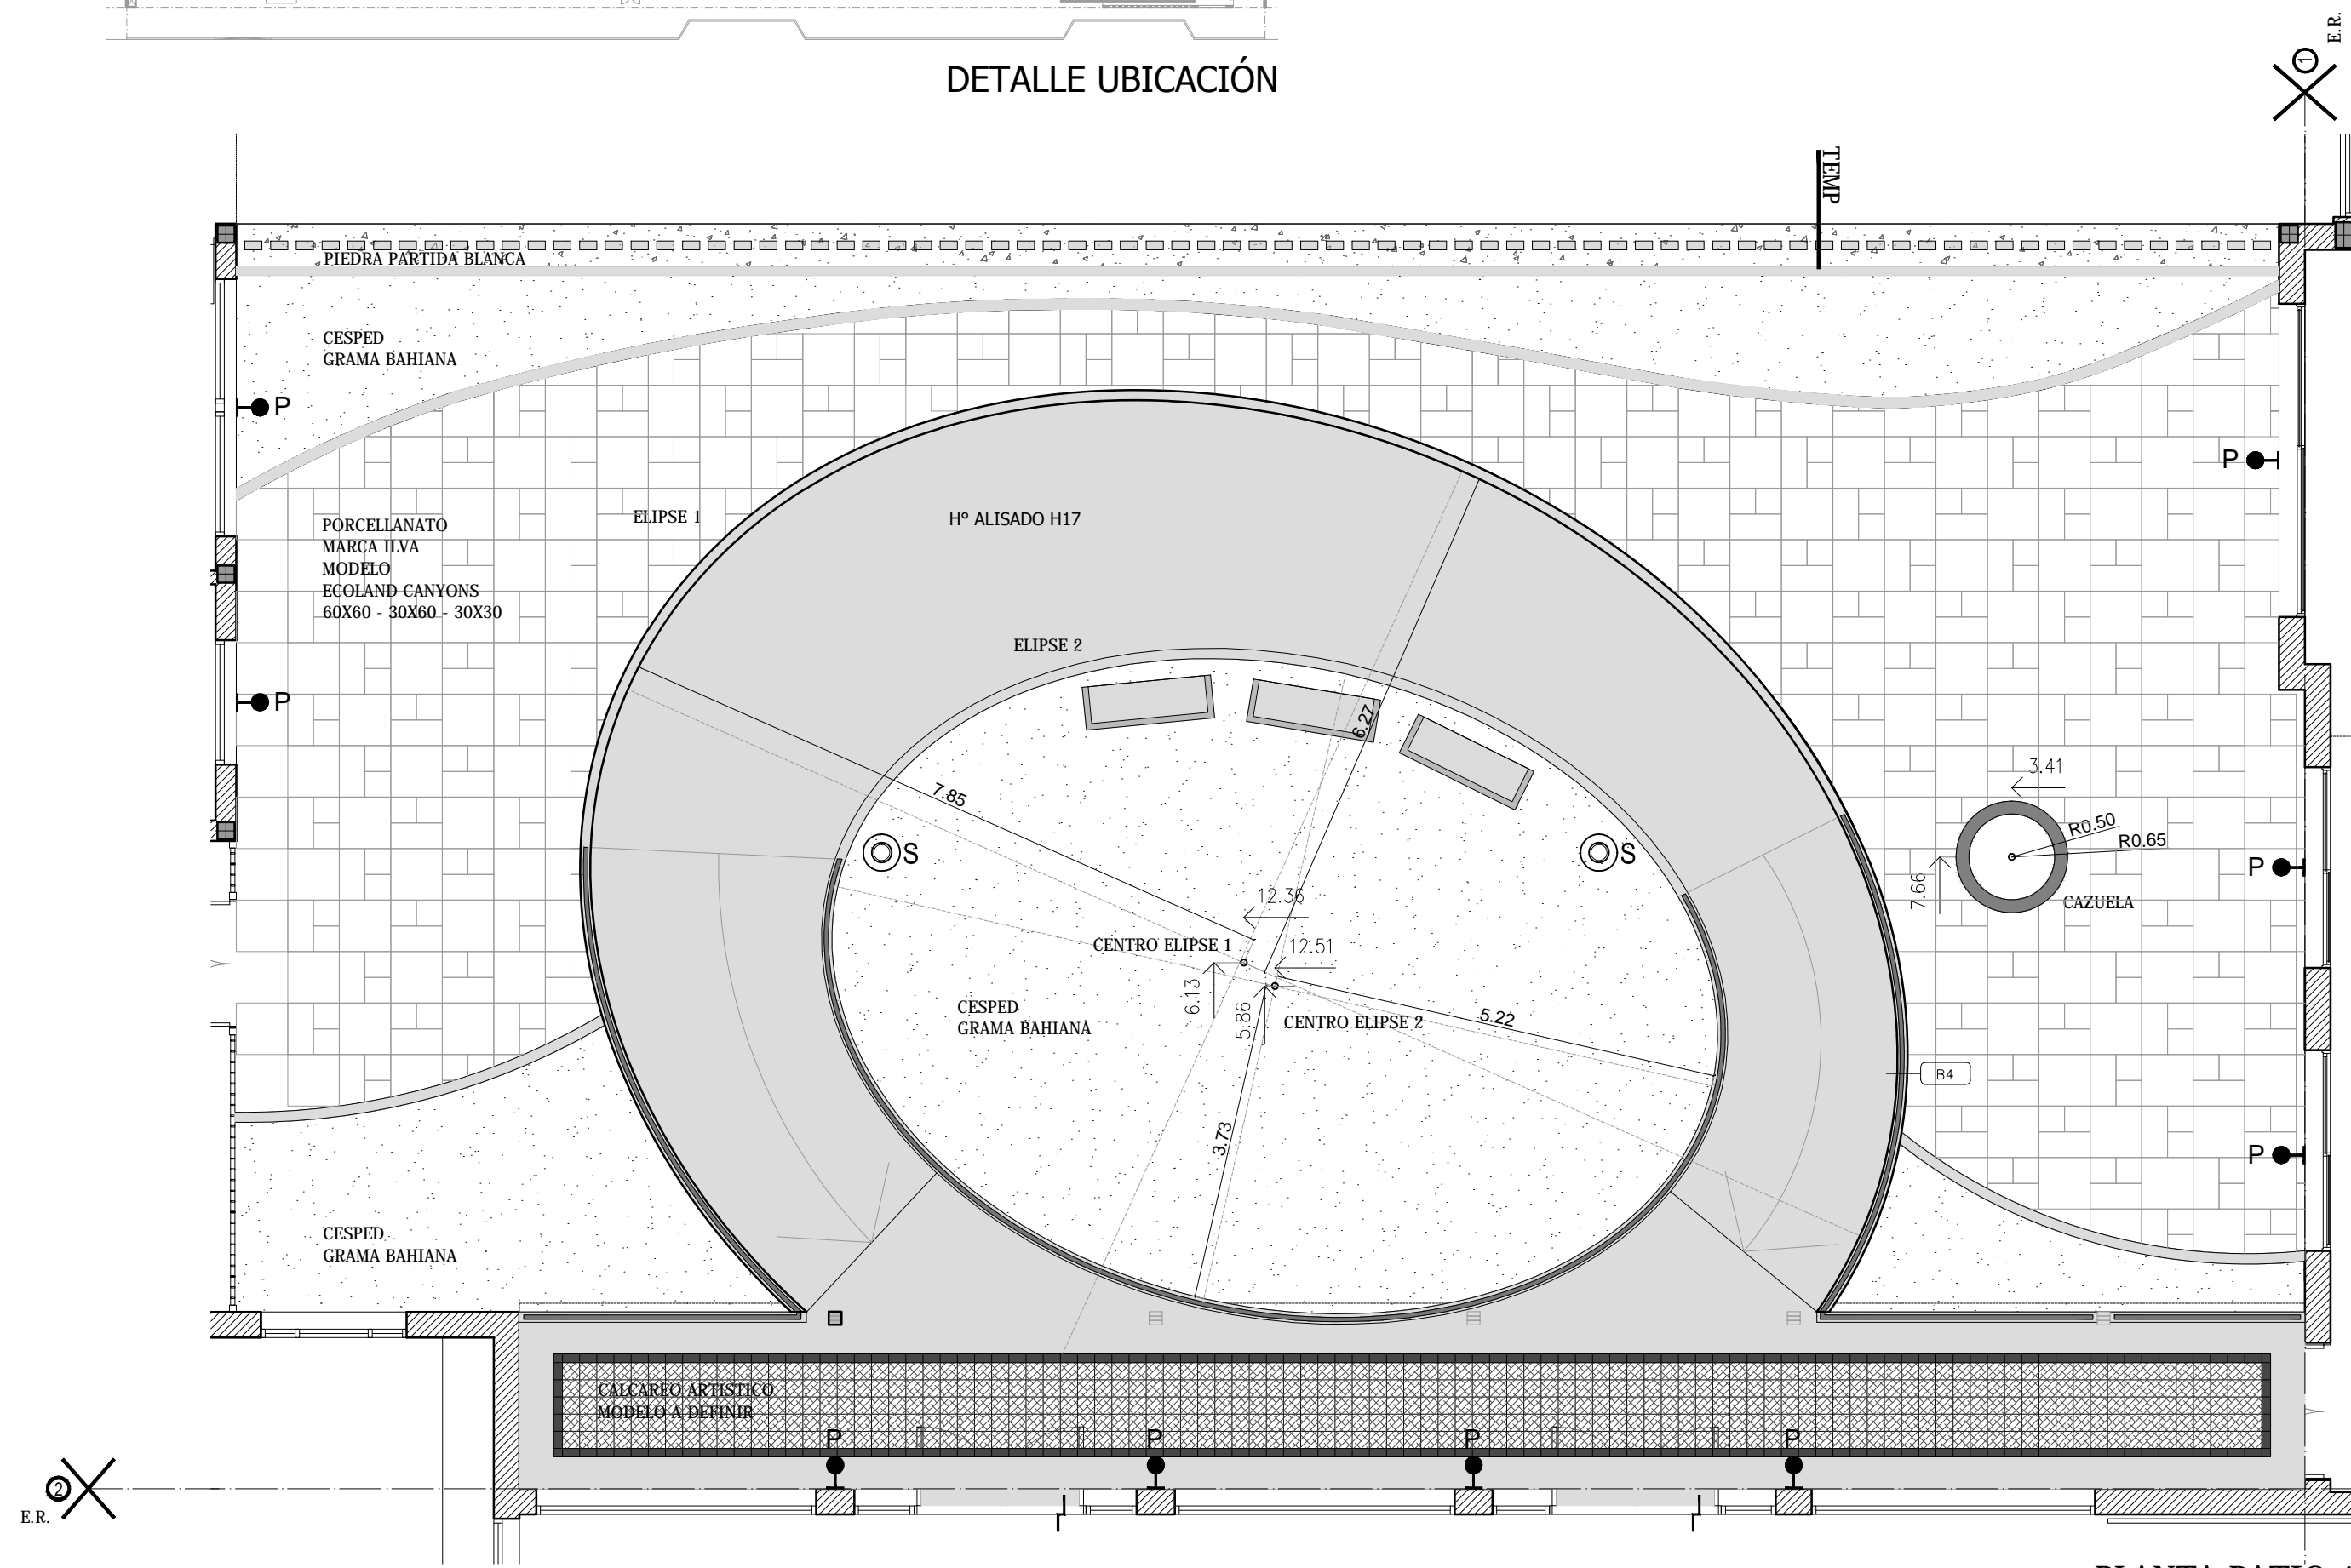

PLANTA PATIO 1
1:75

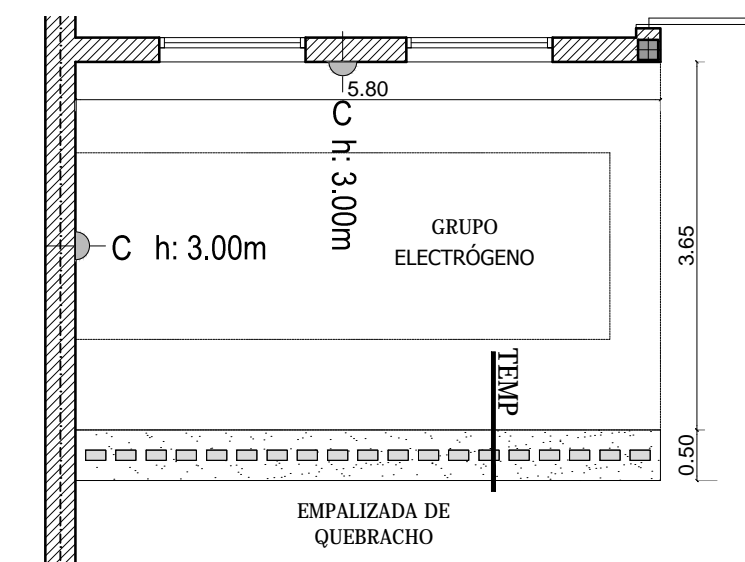

DETALLE EMPALIZADA PATIO SERVICIO
1:75

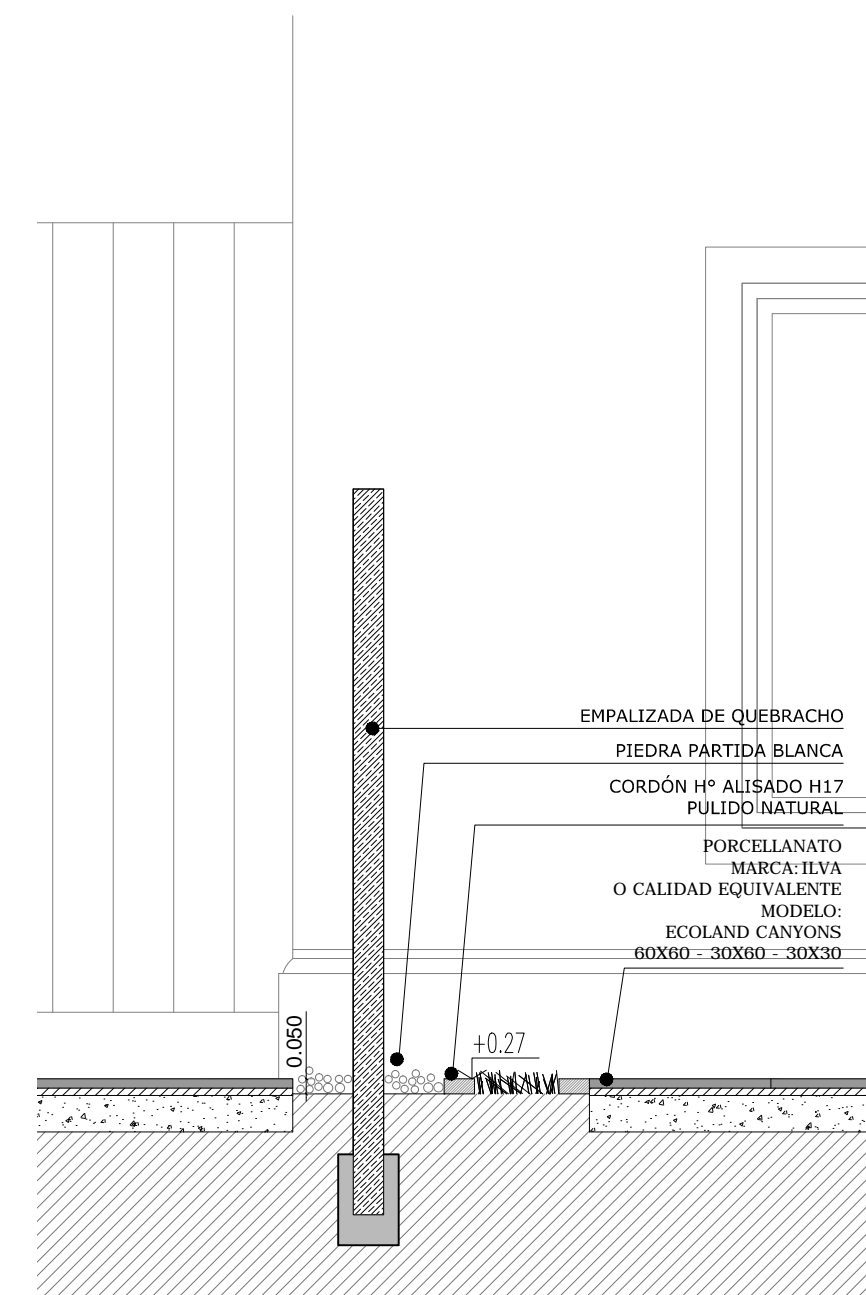

CORTE
DETALLE ESTACA
1:25

TODAS LAS MEDIDAS SE VERIFICARÁN EN OBRA

	PLANO	Nº 40
	OBRA: EJECUCIÓN DE NUEVO GERIÁTRICO MUNICIPAL RODRIGUEZ ORTEGA	ESCALA: 1:75 / 25
Municipalidad de Vicente López Secretaría de Planeamiento, Obras y Servicios Públicos Dirección General de Obras Municipales Departamento de Arquitectura	PLANO: DETALLE PATIO 1	FECHA: NOV. 2016