


PREDIO R.C.M.4

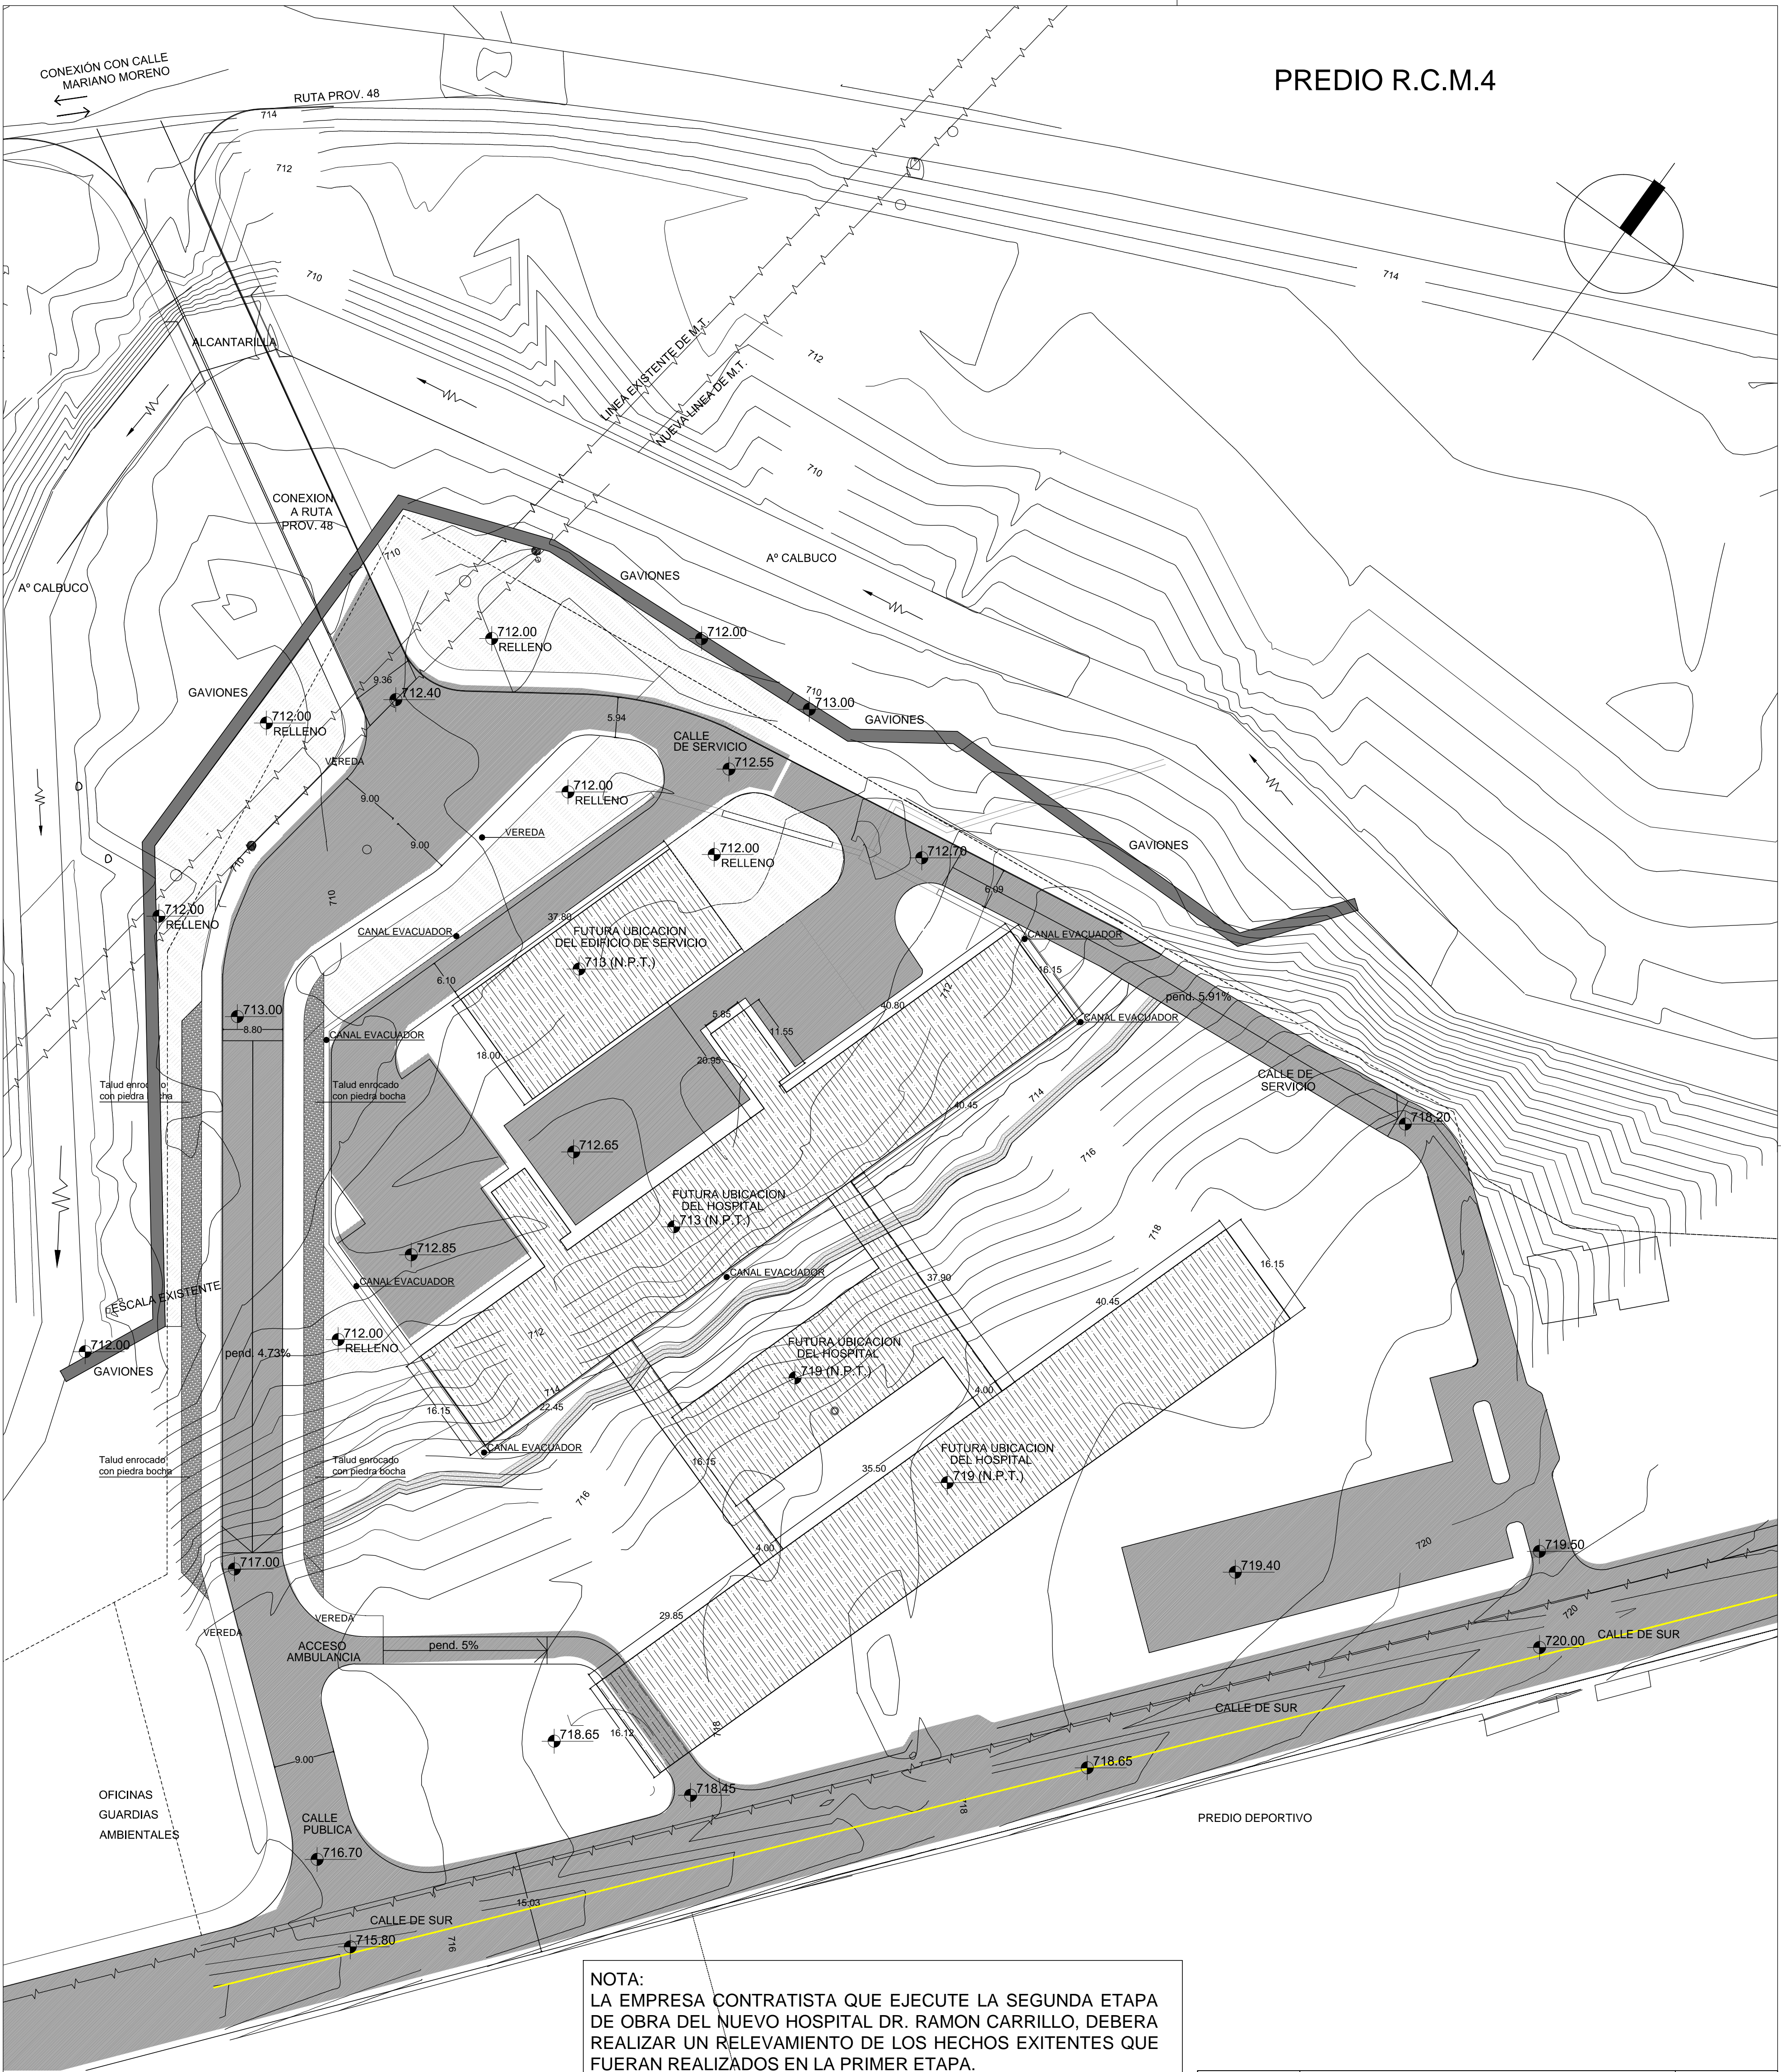


- PERFILADO DE CALLES
- PERFILADO PARA REALIZAR FUNDACIONES DE LOS FUTUROS EDIFICIOS
- RELLENO
- TALUD - VER DETALLE EN PLANO 03-01
- GAVIONES - VER DETALLE EN PLANO 03-01

NOTA:
LA EMPRESA CONTRATISTA QUE EJECUTE LA SEGUNDA ETAPA DE OBRA DEL NUEVO HOSPITAL DR. RAMON CARRILLO, DEBERA REALIZAR UN RELEVAMIENTO DE LOS HECHOS EXISTENTES QUE FUERAN REALIZADOS EN LA PRIMER ETAPA.

- PRIMER ETAPA:
- Se realizaron los trabajos de nivelación y perfilados, para la realización de los accesos vehiculares, playones de maniobra y estacionamiento.
 - Se realizaron los nexos agua potable, gas natural y electricidad.
 - Se realizaron las fundaciones.

NOTA: el nivel de piso terminado en el acceso (proximo a la calle sur) es coincidente con la cota 719.00




PROVINCIA DEL NEUQUEN

MINISTERIO DE ECONOMIA E INFRAESTRUCTURA

SUBSECRETARIA DE OBRAS PUBLICAS

DIRECCION PROVINCIAL DE ARQUITECTURA

DIRECCION DE ESTUDIOS Y PROYECTOS



OBRA: NUEVO HOSPITAL "Dr RAMON CARRILLO"

Complejidad VI - 2ª ETAPA

LUGAR: SAN MARTIN DE LOS ANDES - NEUQUEN

PLANO: PLANO PERFILADO DEL SUELO - PLANTA

PROYECTO	CALCULO	DIGITALIZO	ESCALA	FECHA	MODIF.1	MODIF.2
			1:500	2016		

PLANO Nº

01-01