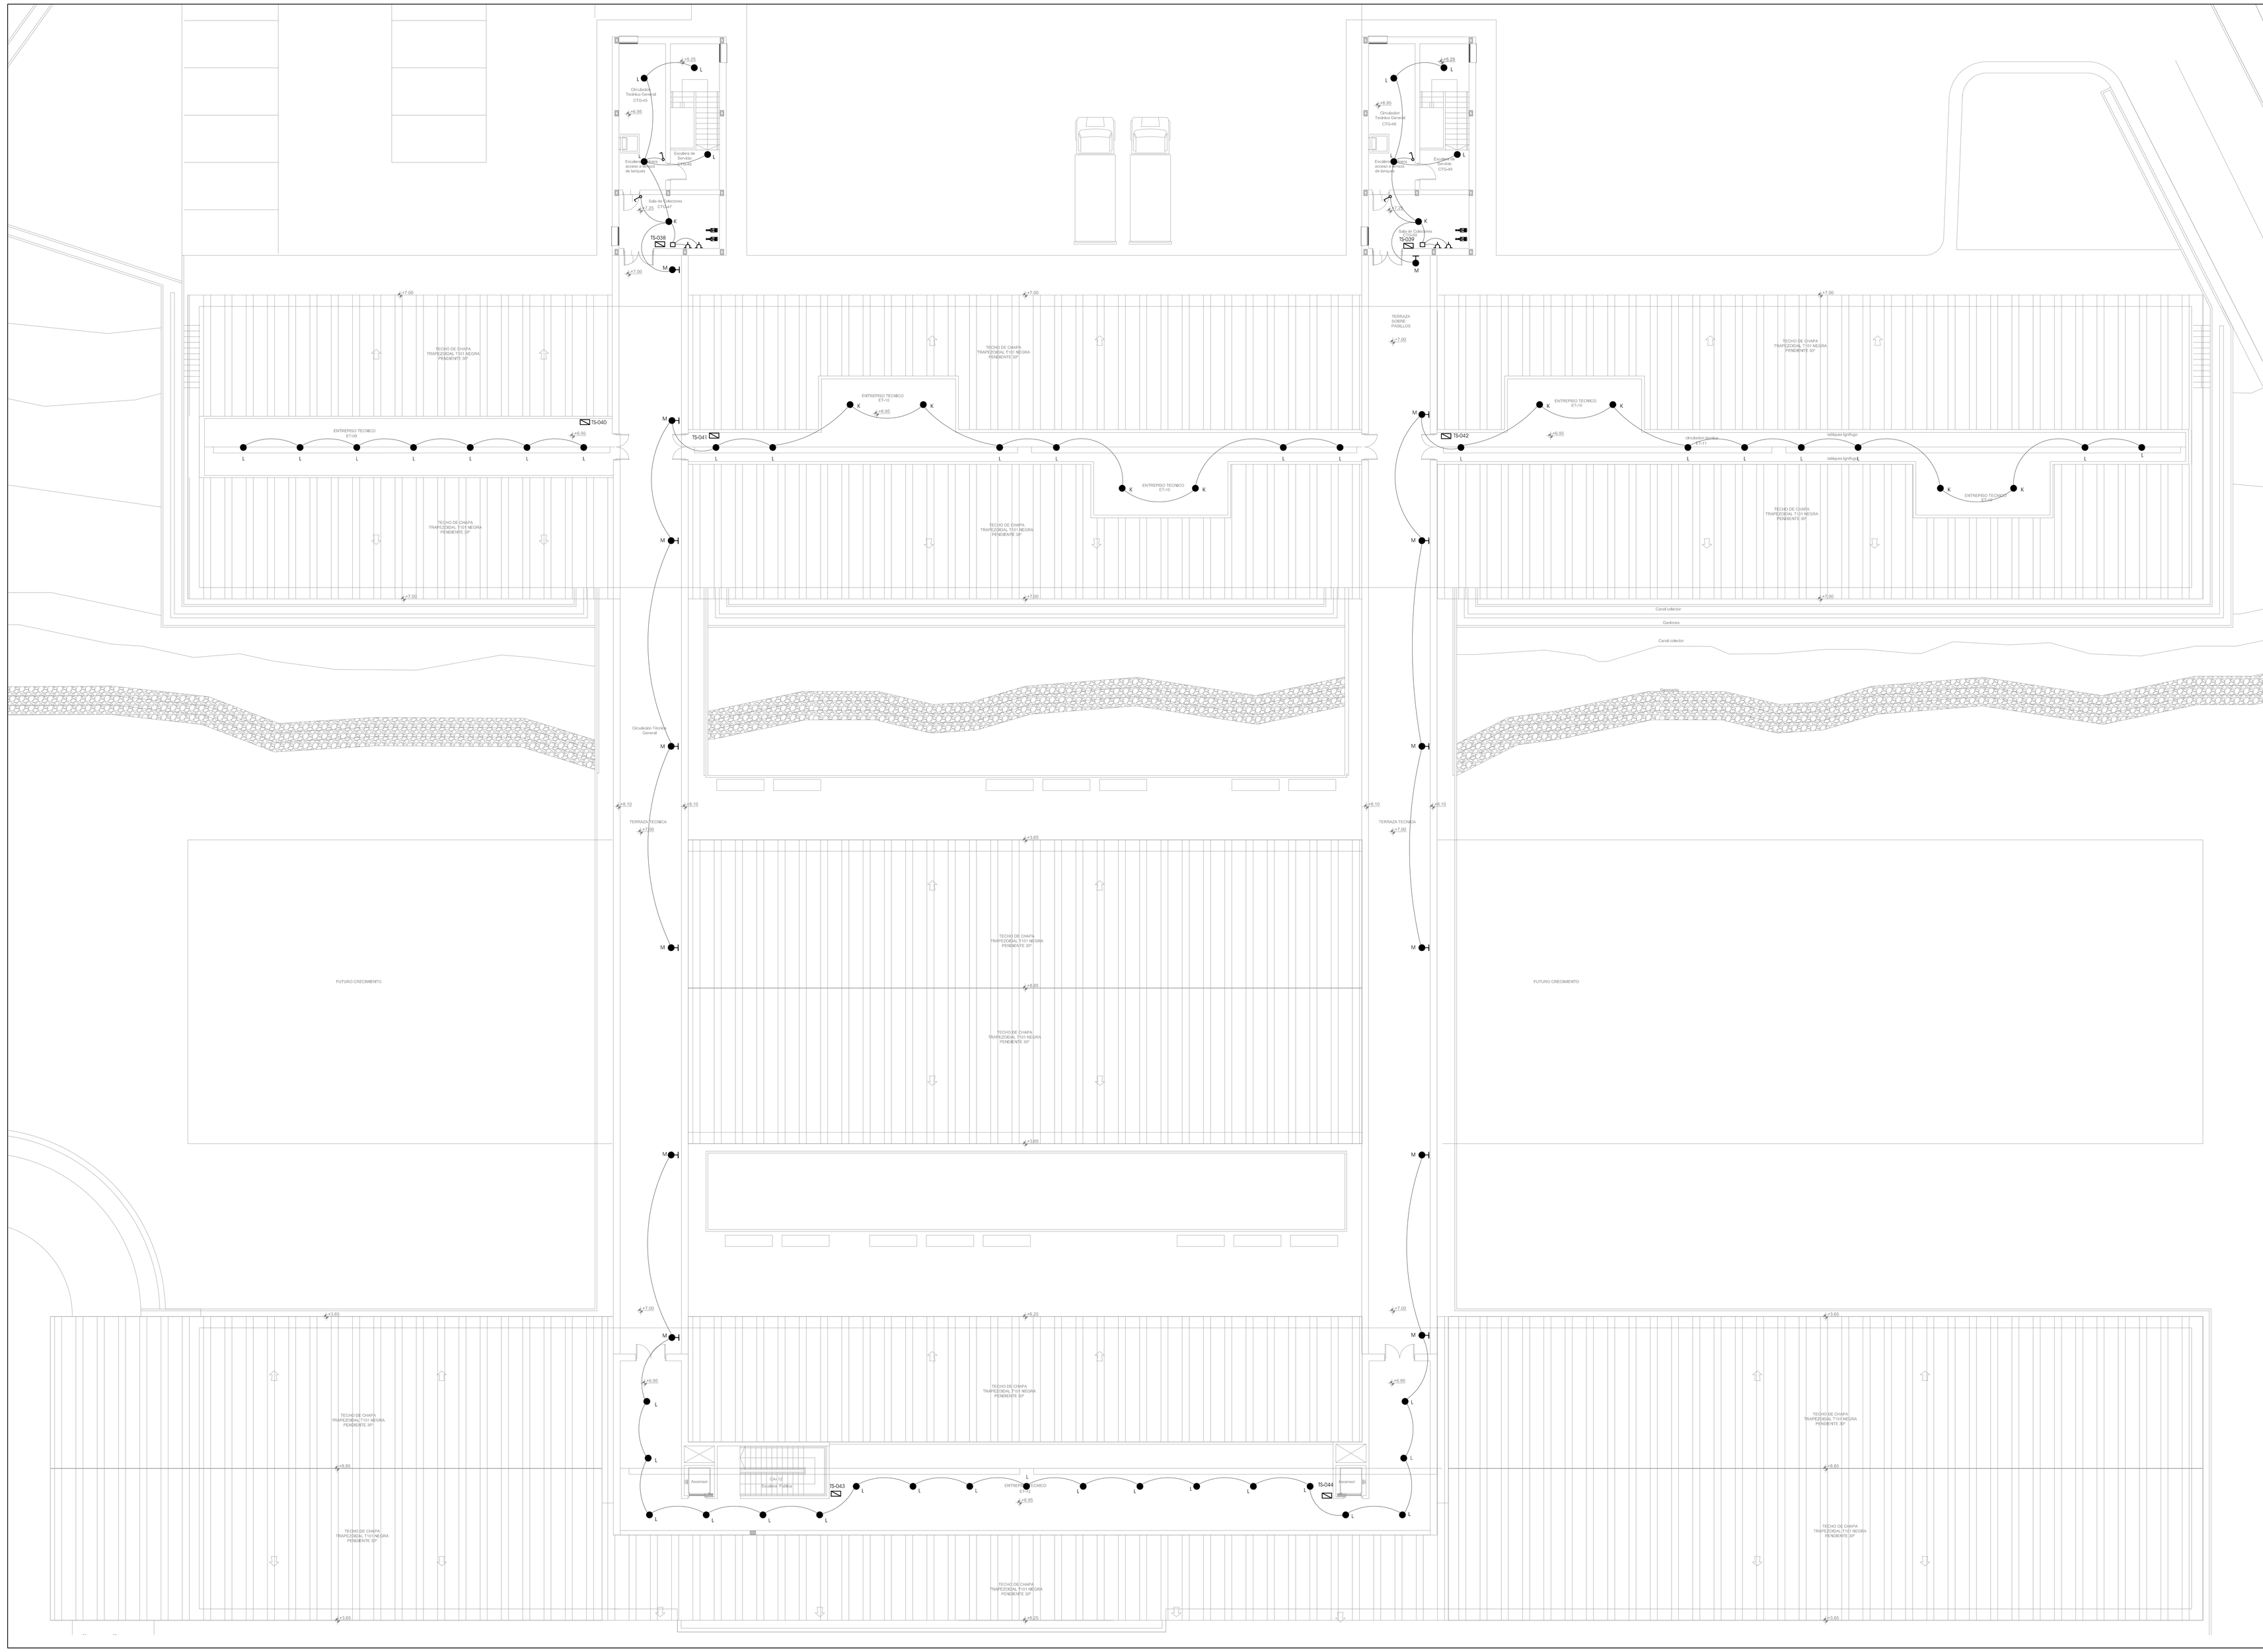

OFICIO

A4

REFERENCIAS

- Subida de Cañeria
- Bajada de Cañeria
- TEMPORIZADOR
- PULSADOR
- Aplique
- Centro
- TP –Tablero Principal
- TS –Tablero Seccional
- Caja Para Conexión NEGATOSCOPIO
- Caja de Registro
- Toma Exterior Capsulado
- Toma de piso tipo Periscopio
- Tomacorriente c/ Tierra
- Toma Doble
- Toma Trifasica 30 A Capsulado Exterior
- Llaves de 1, 2 y 3 Punto
- Llave de 1 Punto y Toma
- Llave de 1 Punto Combinado
- Puesta a Tierra
- Interruptor Termomagnetico
- Interruptor Diferencial
- Conmutadora de Comando
- Automaticos de Tanque y Cisterna
- Contactor / Rele Termico — Siemens
- C1: Camara con tapa de Hormigon Armado 1,00x1,00x1.00 m
  C2: Camara con tapa de Hormigon Armado 1,20x1,20x1.20 m
- boca para luz de emergencia o señalizacion de escape
- grupo electrogeno 000 Kva , motor

ARTEFACTOS

- (A) ARTEFACTO BAJO CONSUMO 3x36 W LUMENAC-OFFICE C-336 P5/904 EQUIV. o SUP.CALIDAD.
- (B) ARTEFACTO BAJO CONSUMO 2x36 W LUMENAC-OFFICE C-236 P5/904 EQUIV. o SUP.CALIDAD.
- (C) ARTEFACTO DE EMBUTIR DE BAJO CONSUMO 1x26W LUMENAC 210-1268 EQUIV. o SUP. CALIDAD.
- (D) ARTEFACTO FLUORESCENTE 1x18 W IDOLER-ALTAIR-P115 EQUIV. o SUP.CALIDAD.
- (E) ARTEFACTO FLUORESCENTE 2x36 W IDOLER-MIRAMAR-E116 EQUIV. o SUP.CALIDAD.
- (F) PLAFON FLUORESCENTE 3x36 W ARFA TP-1016 EQUIV. O SUP. CALIDAD.
- (G) ARTEFACTO DE EMBUTIR BAJO CONSUMO 9 W FASS-NACOL SERENA EQUIVALENTE O SUP. CALIDAD.
- (H) LAMPARA SCARLATICA
- (I) ARTEFACTO FLUORESCENTE 2x58W LUMENAC MAREA EQUIVALENTE O SUP. CALIDAD.
- (K) ARTEFACTO FLUORESCENTE 2x36W LUMENAC DELTA-REF EQUIVALENTE O SUP. CALIDAD.
- (L) ARTEFACTO FLUORESCENTE 1x36W LUMENAC DELTA-REF EQUIVALENTE O SUP. CALIDAD.
- (O) ARTEFACTO FLUORESCENTE 2x36W LUMENAC MAREA EQUIVALENTE O SUP. CALIDAD.
- (V) ARTEFACTO BAJO CONSUMO MR2-MONTANA-1x18W EQUIVALENTE O SUP. CALIDAD.
- (N) ARTEFACTO BAJO CONSUMO 2x36 W IDOLER-POLARIS E140C EQUIV. o SUP.CALIDAD.

NOTAS:

TODAS LAS CAÑERIAS SERAN DE HIERRO SEMIPESADO Y TENDRAN UN CONDUCTOR ADICIONAL AISLADO VERDE Y AMARILLO CONECTADO A TIERRA Y A TODAS LAS PARTES METALICAS DE LA INSTALACION.

TODAS LAS CAÑERIAS SERAN DE 3/4" SALVO LAS INDICADAS.

LOS ARTEFACTOS FLUORESCENTES TENDRAN EL FACTOR DE POTENCIA EQUILIBRADO.

TODOS LOS TABLEROS SECCIONALES TENDRAN EN UNA DE SUS CARAS LATERALES DOS TOMAS EXTERIORES CAPSULADOS DE : 3x30A y 2x30A.

—— SINTENAX POR CAÑERO
—·— SINTENAX SUBTERRANEO

NOTA:
LA EMPRESA CONTRATISTA QUE EJECUTE LA SEGUNDA ETAPA DE OBRA DEL NUEVO HOSPITAL DR. RAMON CARRILLO, DEBERA REALIZAR UN RELEVAMIENTO DE LOS HECHOS EXITENTES QUE FUERAN REALIZADOS EN LA PRIMER ETAPA.

PRIMER ETAPA:
- Se realizaron los trabajos de nivelación y perfilados, para la realización de los accesos vehiculares, playones de maniobra y estacionamiento.
- Se realizaron los nexos agua potable, gas natural y electricidad.
- Se realizaron las fundaciones.

PROVINCIA DEL NEUQUEN
MINISTERIO DE ECONOMIA E INFRAESTRUCTURA
SUBSECRETARIA DE OBRAS PUBLICAS
DIRECCION PROVINCIAL DE ARQUITECTURA
DIRECCION DE ESTUDIOS Y PROYECTOS

D|P|Arq

OBRA: NUEVO HOSPITAL "Dr RAMON CARRILLO"
Complejidad VI - 2ª ETAPA

LUGAR: SAN MARTIN DE LOS ANDES - NEUQUEN

PLANO: INSTALACION ELECTRICA
P. ENTREPISO TECNICO / NIVEL + 6.95 Sector 1,2,3E

PLANO Nº 05 - 06

PROYECTO	CALCULO	DIGITALIZO	ESCALA	FECHA	MODIF.1	MODIF.2
			1:100	2016		