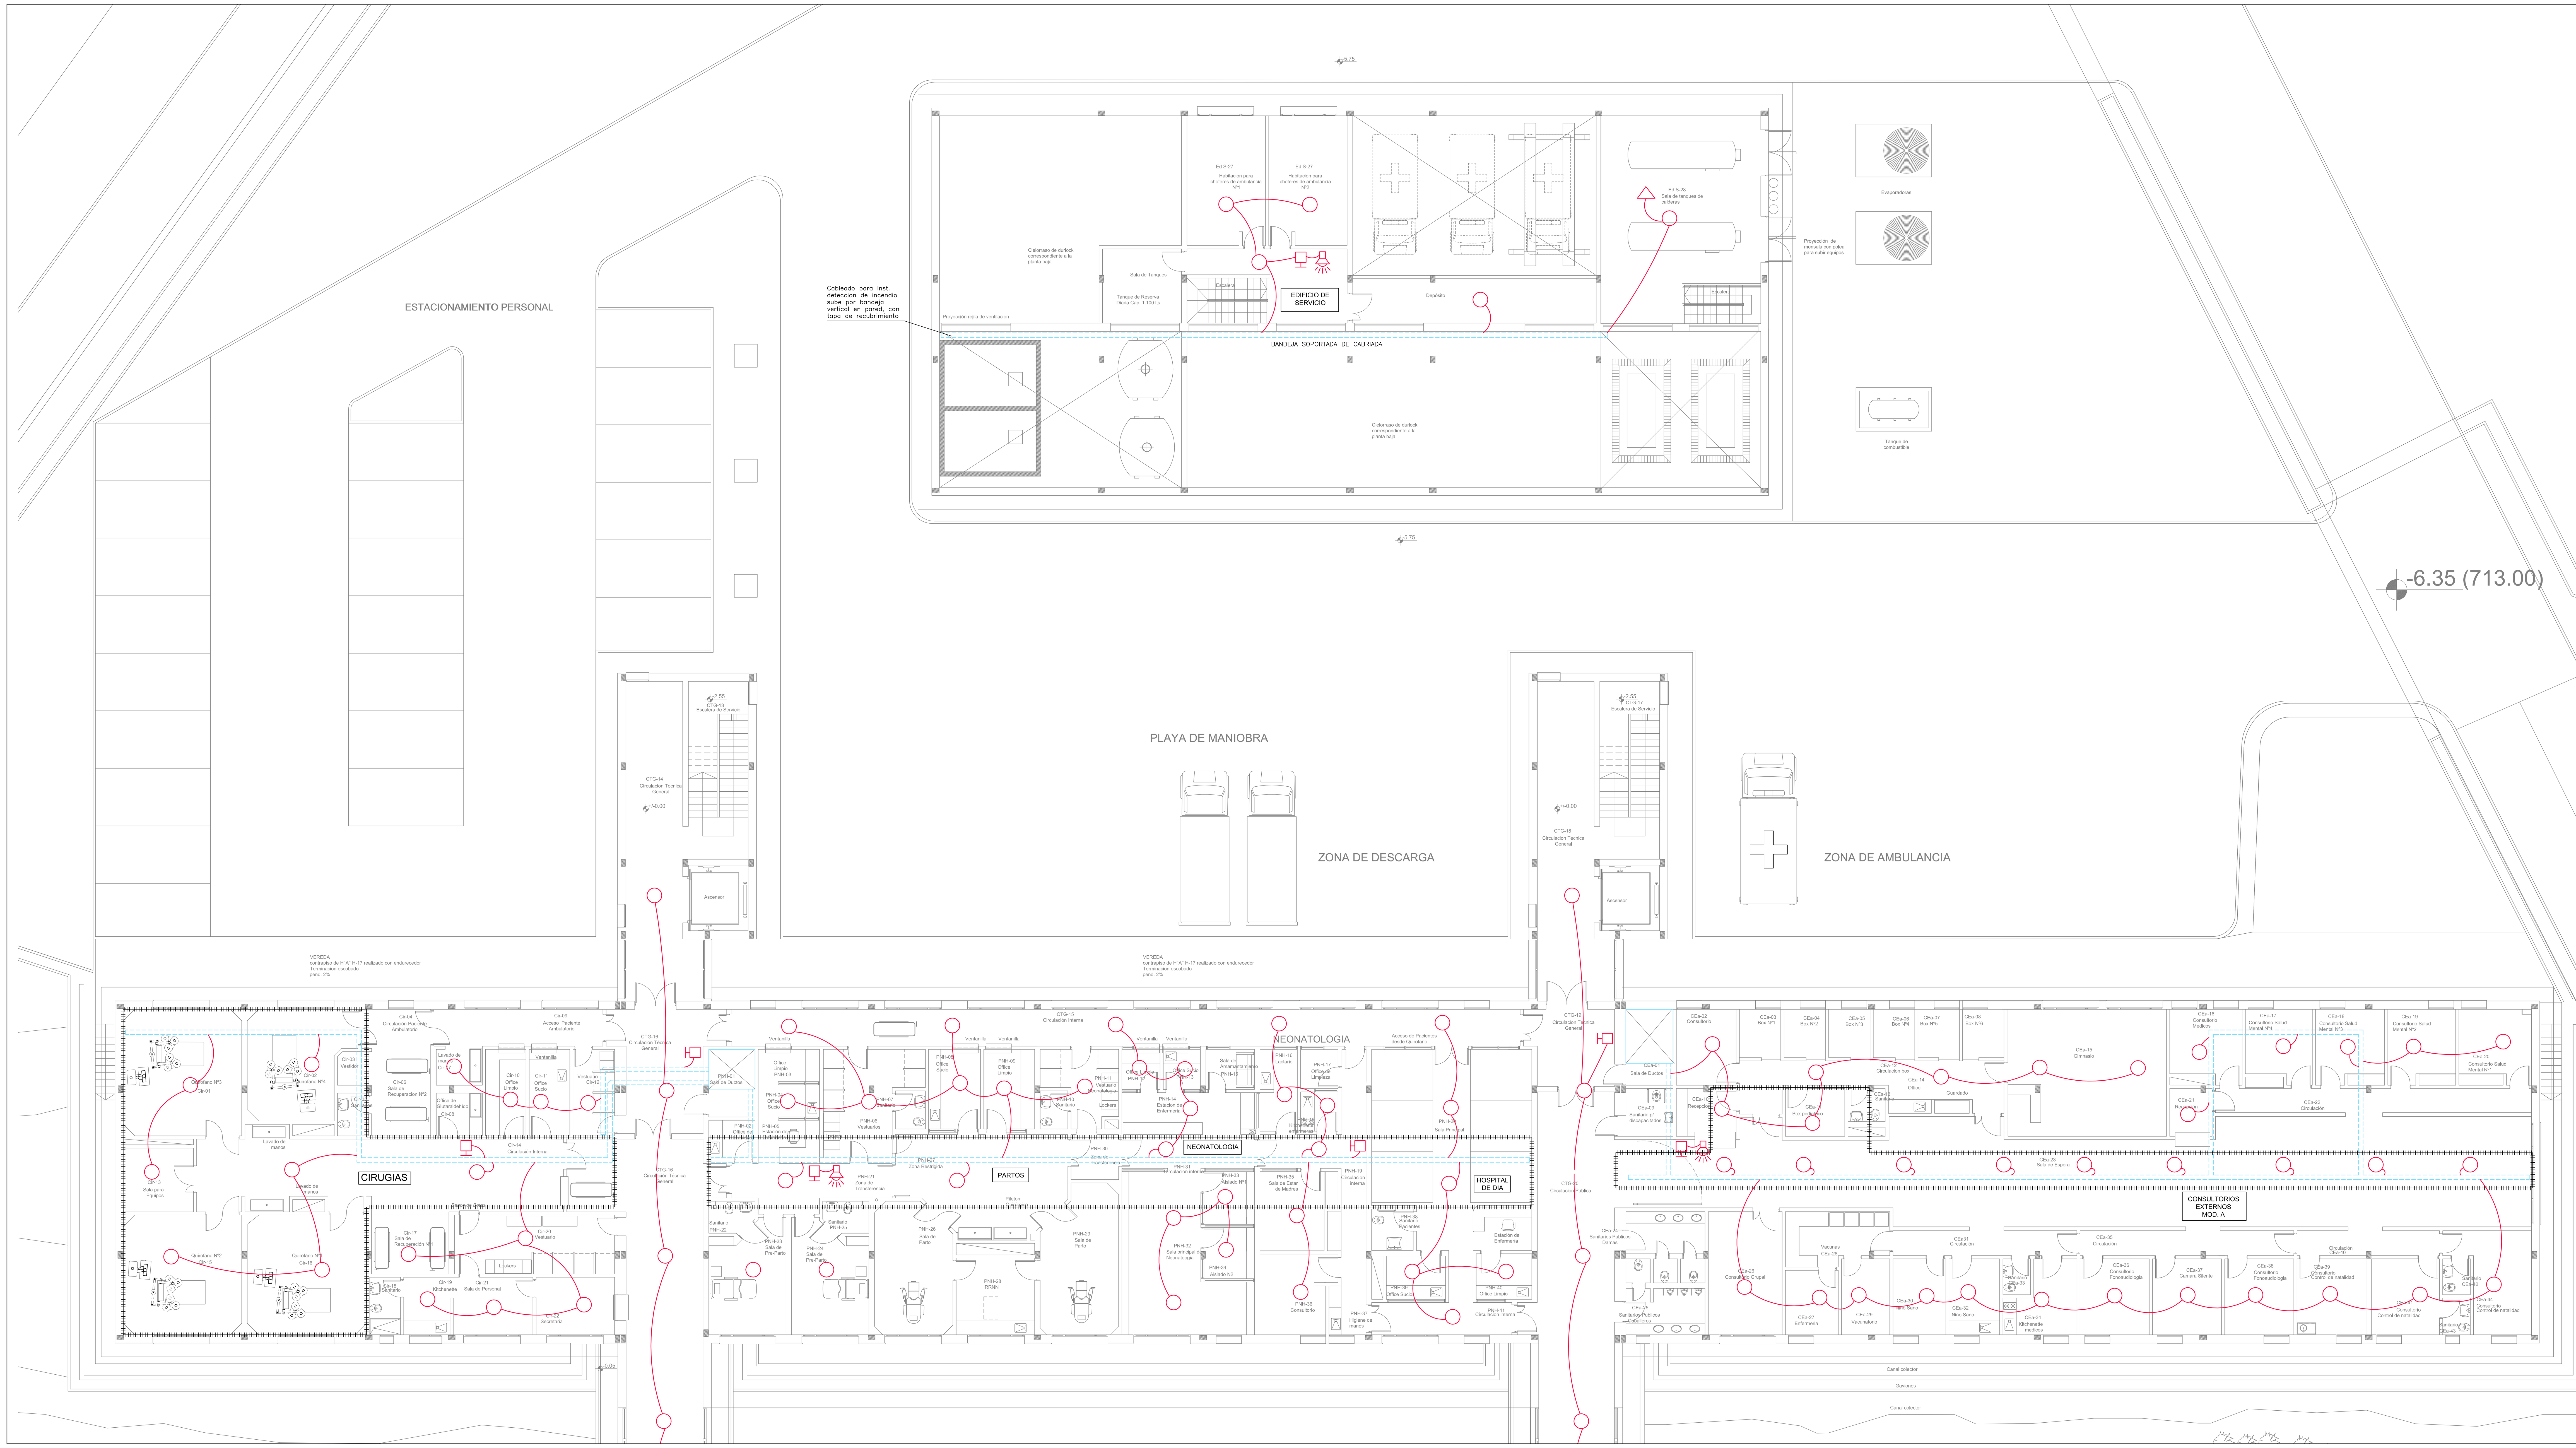

REFERENCIAS:

- AVISADOR MANUAL DOBLE ACCION RS 485. SERAN DIRECCIONABLES POR MEDIO DE MODULO DE MONITOREO, COMPATIBLES CON CENTRALES INTELIGENTES. TENDRA SISTEMA ANTIDESARME DE DOBLE ACCION Y REGISTRO DE OPERACION. CON LLAVE UNIVERSAL DE RESETEO. NORMAS UL, CE U OTRAS.
- BOCINAS Y SIRENAS ANUNCIADORES. INTERC. RS 485.SERAN DEL TIPO BITONAL PARA AVISO DE SEÑALES DE ALARMA. CON LUZ ESTROBOSCOPICA INCLUIDA DE CANDELAS. SERAN DE COLOR ROJA O BLANCAS PARA FACIL LOCALIZACION. NORMAS UL, CE U OTRAS.

DETECTORES:

- FOTOELECTRICO INTELIGENTE. RS 485 . DETECTARA PARTICULAS DE HUMO UTILIZANDO PRINCIPO DE DISPERCION LUMINICA. NORMAS UL, CE U OTRAS
- TERMICO INTELIGENTE. RS 485. DEBERA UTILIZAR TERMISTORES COMO SENSORES TERMICOS. UNO A TEMPERATURA AMBIENTE Y EL RESTANTE SELLADO. EN CONDICIONES NORMALES LOS DOS DETECTARAN TEMPERATURA IDENTICAS. EN CASO DE FUEGO EN EL TERMISTOR EXPUESTO SE PRODUCIRA UN DESBALANCE, DANDO LA ALARMA CORRESPONDIENTE. NORMAS UL, CE U OTRAS
- BANDEJA PORTACABLE PRE PERFORADA

NOTA:
LA EMPRESA CONTRATISTA QUE EJECUTE LA SEGUNDA ETAPA DE OBRA DEL NUEVO HOSPITAL DR. RAMON CARRILLO, DEBERA REALIZAR UN RELEVAMIENTO DE LOS HECHOS EXITENTES QUE FUERAN REALIZADOS EN LA PRIMER ETAPA.

PRIMER ETAPA:

- Se realizaron los trabajos de nivelación y perfilados, para la realización de los accesos vehiculares, playones de maniobra y estacionamiento.
- Se realizaron los nexos agua potable, gas natural y electricidad.
- Se realizaron las fundaciones.

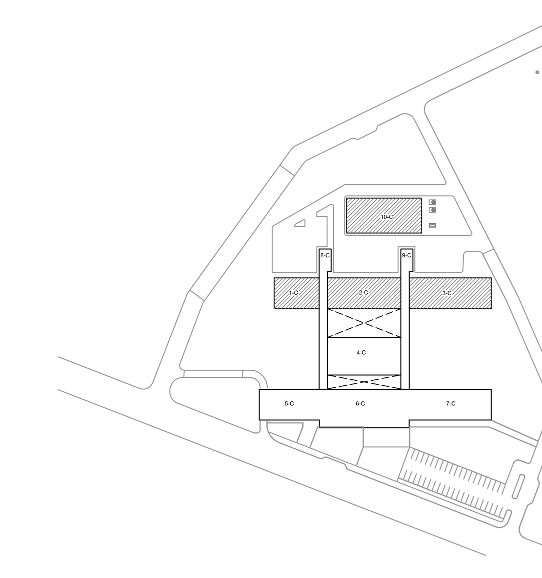

PROVINCIA DEL NEUQUEN
MINISTERIO DE ECONOMIA E INFRAESTRUCTURA
SUBSECRETARIA DE OBRAS PUBLICAS
DIRECCION PROVINCIAL DE ARQUITECTURA
DIRECCION DE ESTUDIOS Y PROYECTOS

D|P|Arq

OBRA: NUEVO HOSPITAL "Dr RAMON CARRILLO"
Complejidad VI - 2ª ETAPA

LUGAR: SAN MARTIN DE LOS ANDES - NEUQUEN

PLANO: INSTALACION DE DETECCION de INCENDIO
PLANTA BAJA / NIVEL +/- 0.00 Sectores 1,2,3 y 10C

PROYECTO	CALCULO	DIGITALIZO	ESCALA	FECHA	MODIF.1	MODIF.2	PLANO Nº
			1:100	2016			15-03

OFICIO
A4