



PROYECTO INTEGRAL
DE RECUPERACION Y
ORDENAMIENTO DEL
ESPACIO PÚBLICO
CARRIL GODOY CRUZ

COSTANERA A MITRE A

ALUMBRADO

Perfil N°: 1-A/1-B/1-C


Progresivas : 0,00
311,65

ESCALA 1 : 500



REFERENCIA: ARTEFACTOS INDICADOS

GRÁFICA	CANTIDAD	DESCRIPCIÓN
	65	Bulevar Farola para iluminación de apeaderos. se debe recortar y reformar la columna de 3m original. Ver ficha técnica.
	280	Veredas Farola para iluminación peatonal. Ver ficha técnica.
	43	Cable Cabezal para iluminación vial en columnas existentes. Ver ficha técnica.

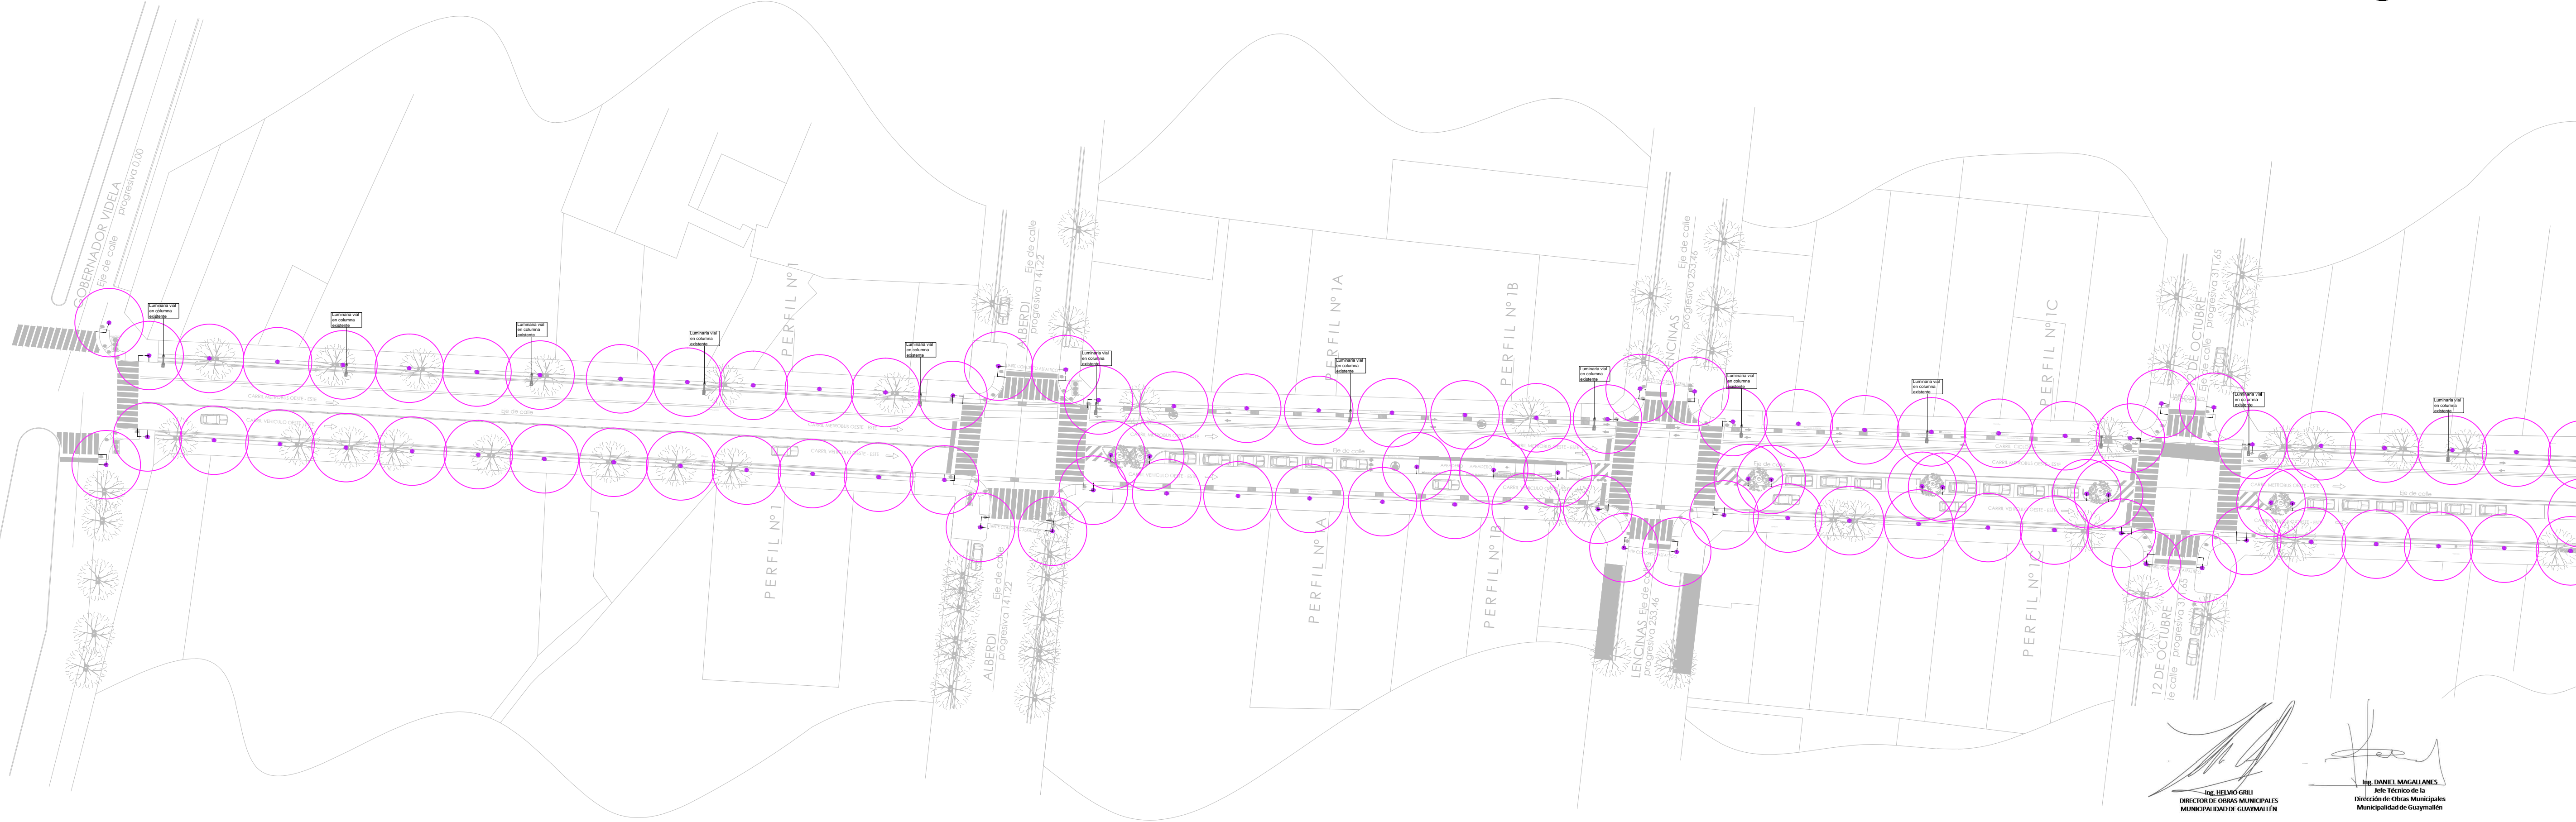

Ing. HELVIO GRU
DIRECTOR DE OBRAS MUNICIPALES
MUNICIPALIDAD DE GUAYMALLÉN

Ing. DANIEL MAGALLANES
Jefe Técnico de la
Dirección de Obras Municipales
Municipalidad de Guaymallén