


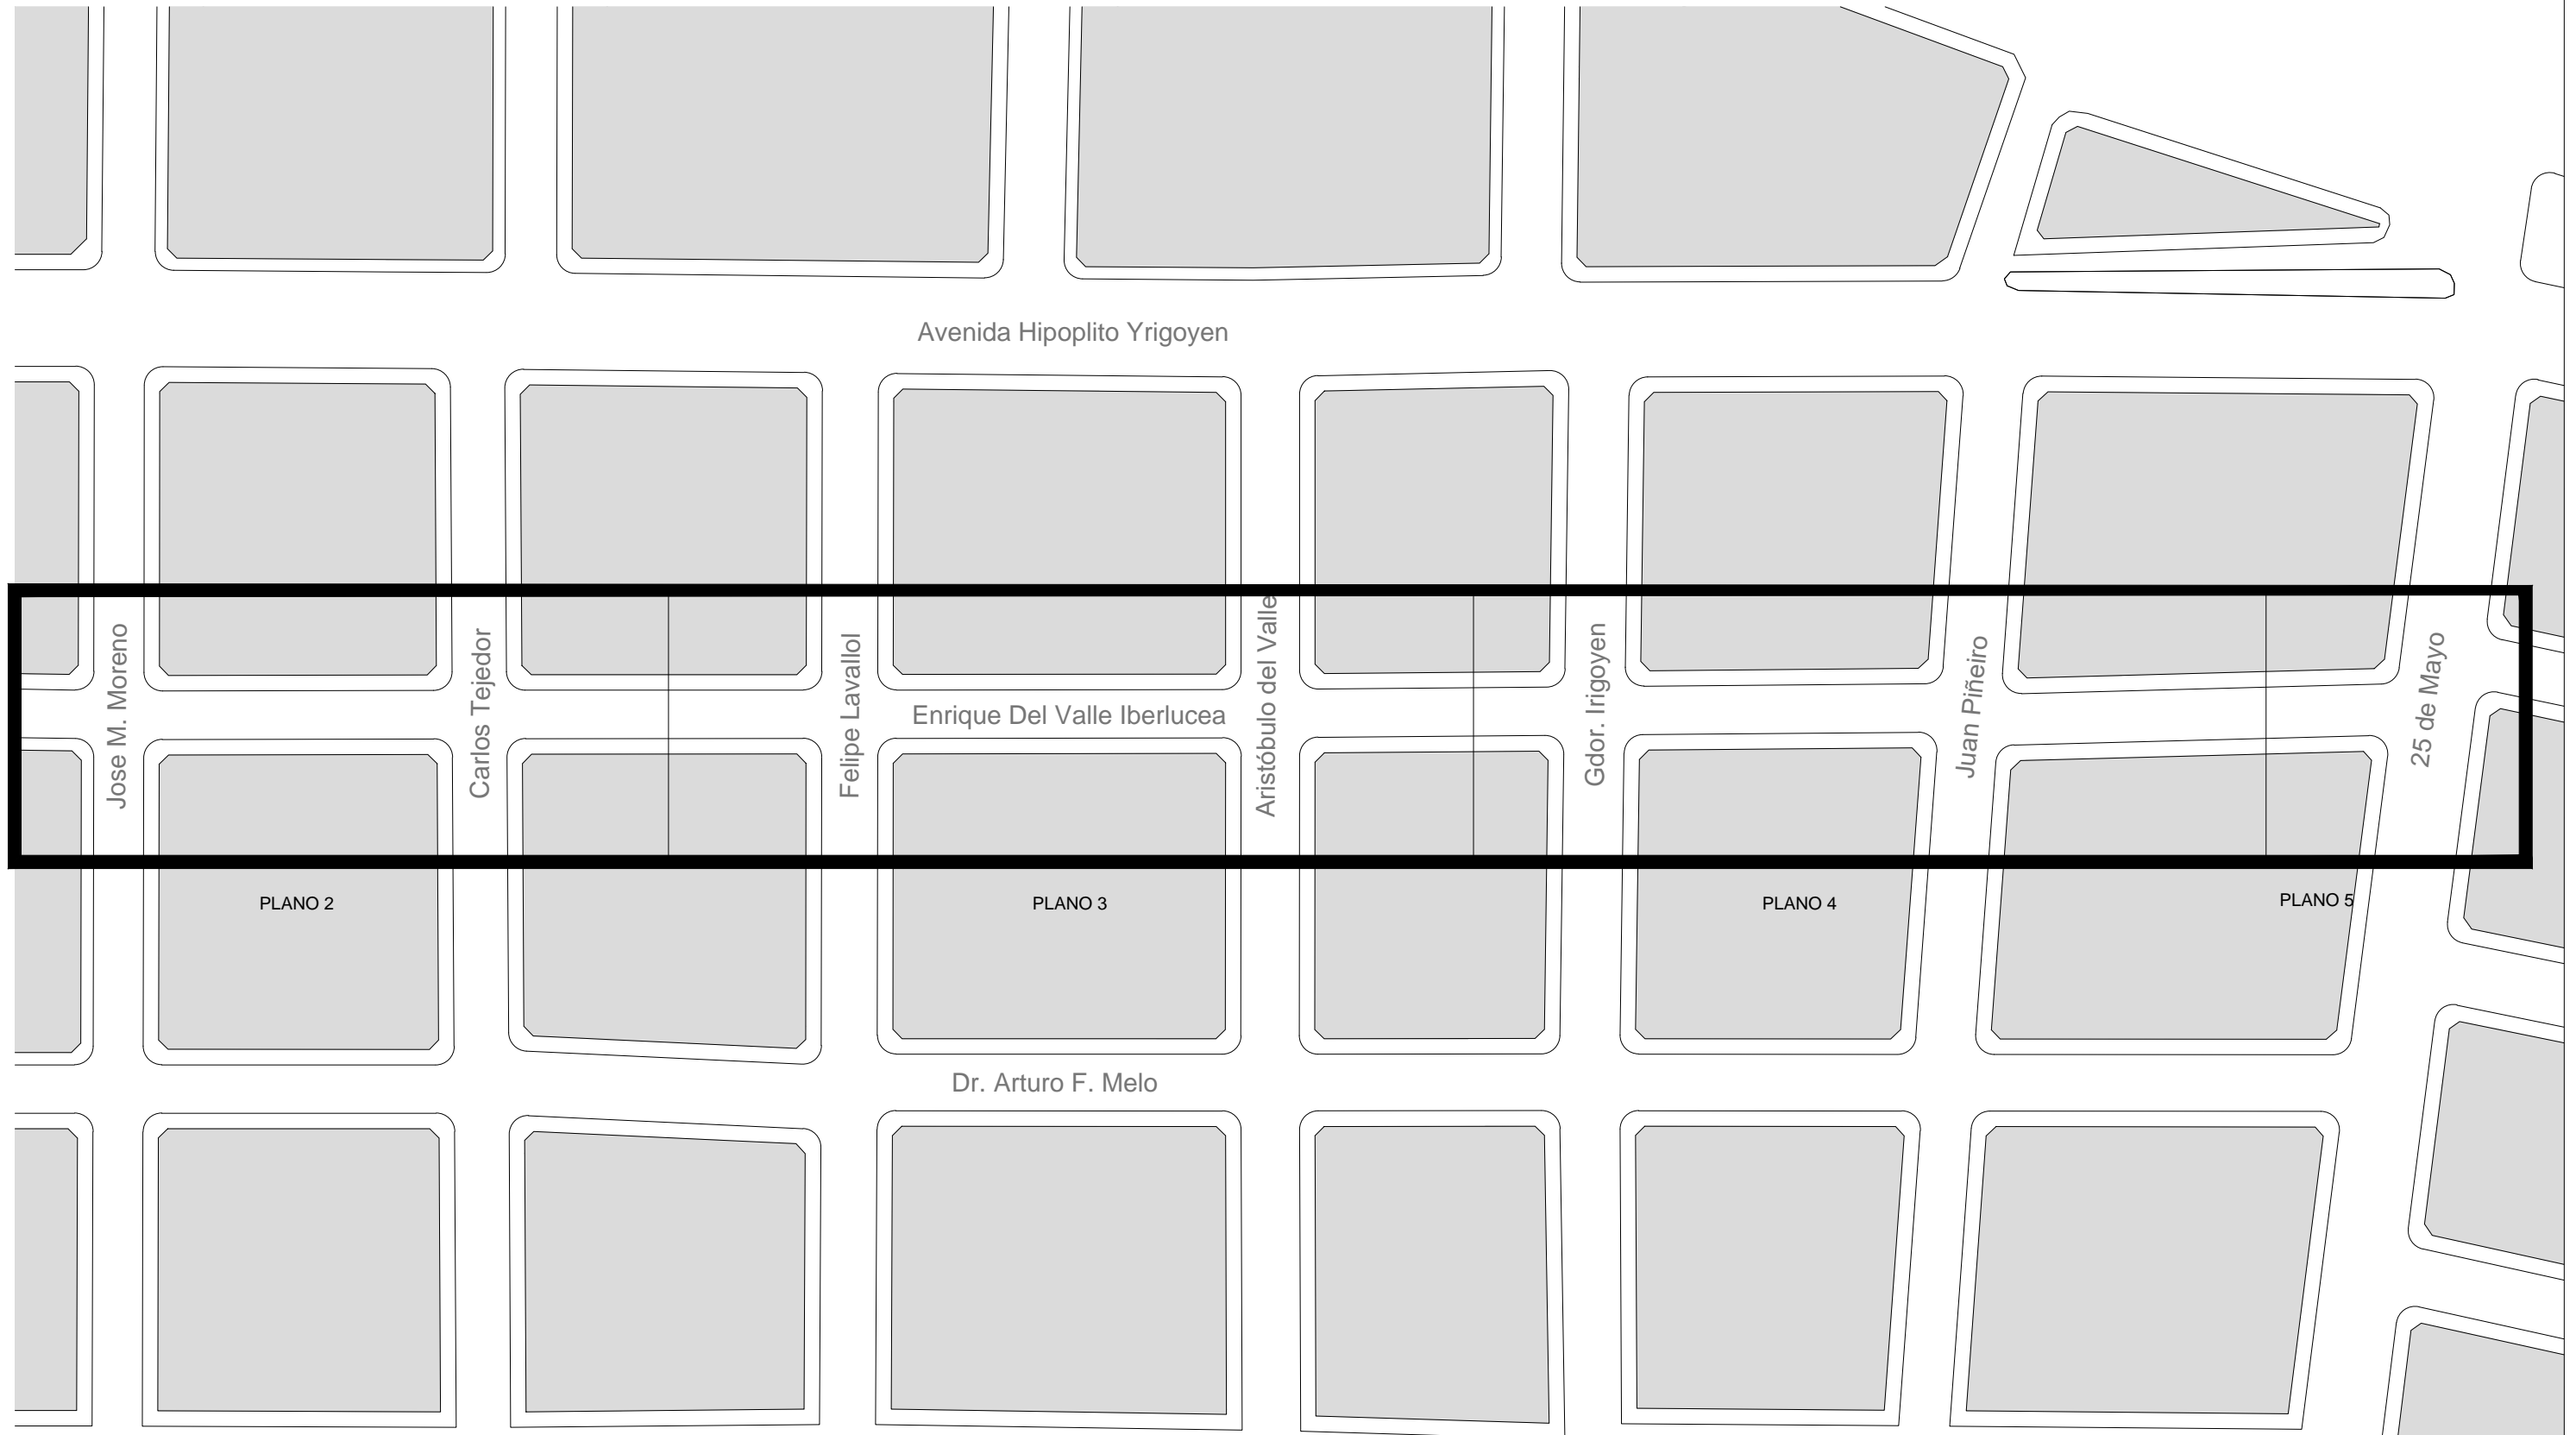

“CENTRALIDAD LANÚS OESTE: PUESTA EN VALOR CALLE ENRIQUE DEL VALLE IBERLUCEA ”



DOCUMENTACION DE LICITACIÓN - NO APTA PARA CONSTRUCCIÓN


Este plano es esquemático e indicativo, debiendo la contratista realizar la documentacion ejecutiva y la ingenieria de detalle de la obra aplicada a cada caso particular. dicha documentacion estara sujeta a la aprobacion de la direccion de obra. medidas, niveles y cantidades a verificar en obra

MUNICIPIO DE LANUS
SECRETARÍA DE DESARROLLO URBANO

PLANTA ESC. 1:2500
CALLE IBERLUCEA ENTRE MORENO Y TEJEDOR



"CENTRALIDAD LANÚS OESTE: PUESTA EN VALOR CALLE ENRIQUE DEL VALLE IBERLUCEA "

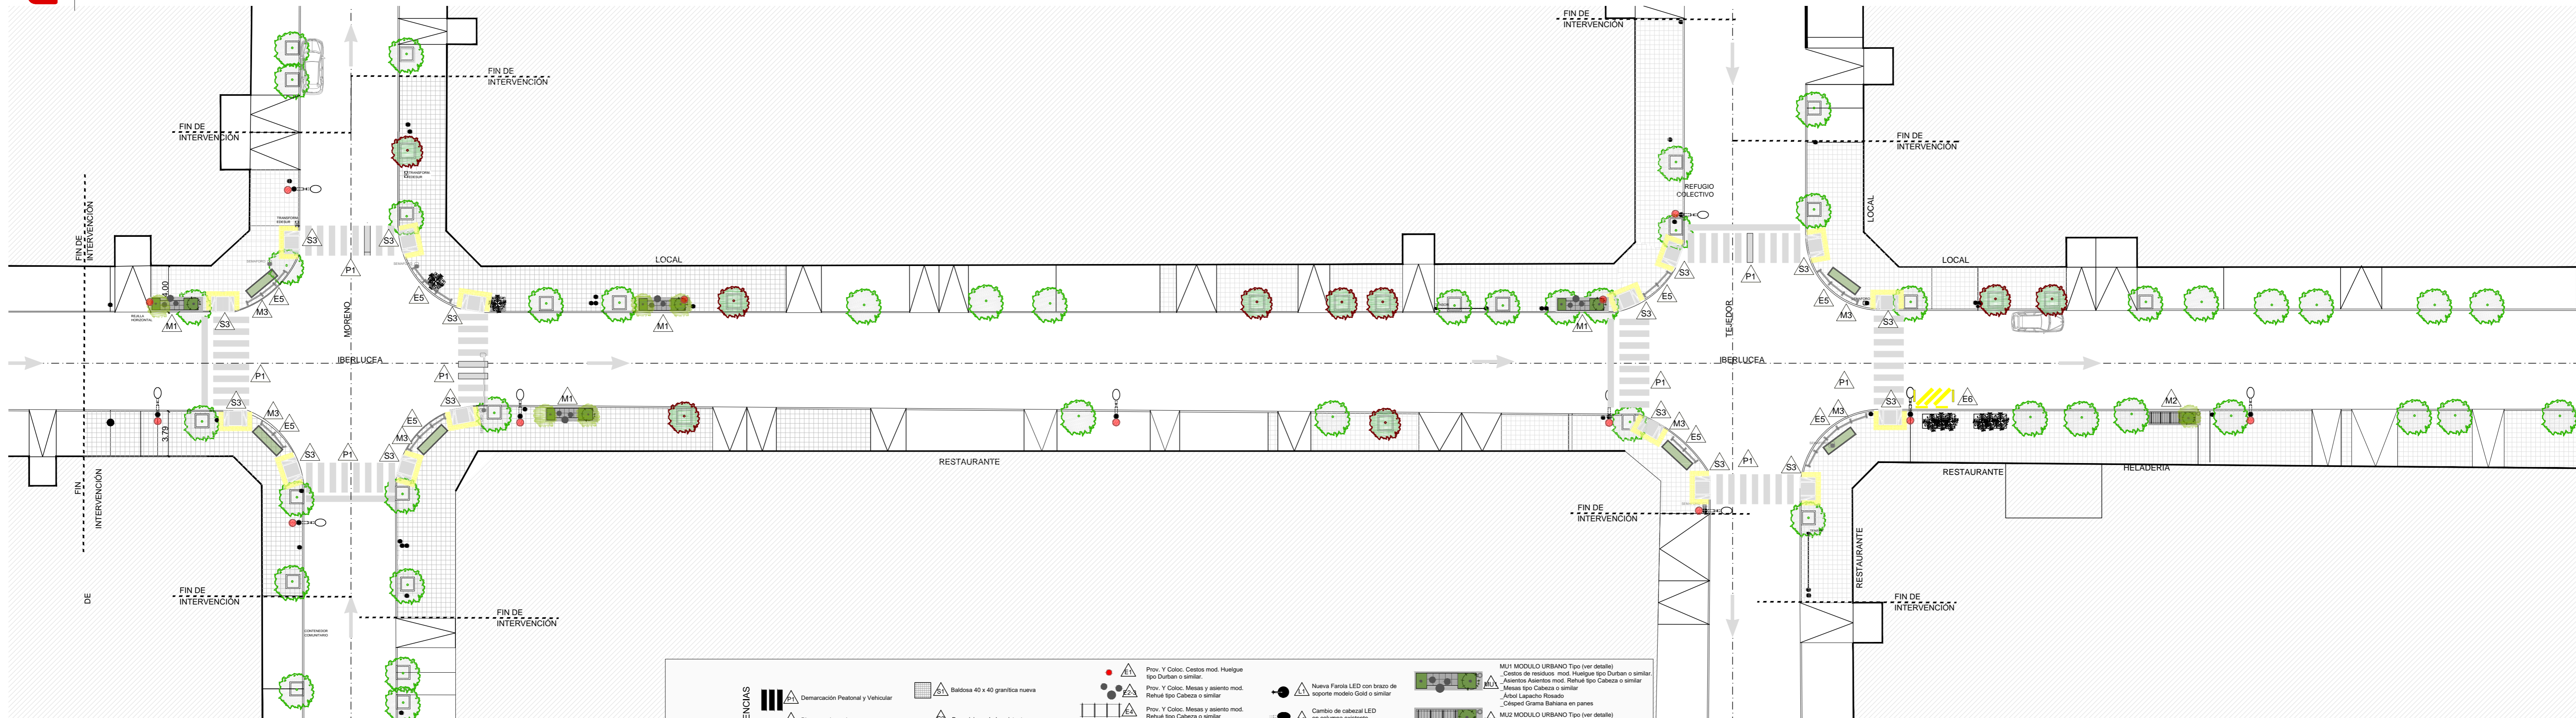


DOCUMENTACION DE LICITACIÓN - NO APTA PARA CONSTRUCCIÓN
 Este plano es esquemático e indicativo, debiendo la contratista realizar la documentación ejecutiva y la ingeniería de detalle de la obra aplicada a cada caso particular. dicha documentación estara sujeta a la aprobación de la dirección de obra. medidas, niveles y cantidades a verificar en obra

| REFERENCIAS | |
|-------------|---|
| | Demarcación Peatonal y Vehicular |
| | Pintura antipepatinar |
| | Baldosa 40 x 40 granítica nueva |
| | Reposicion solado existente |
| | Rampa de Accesibilidad (Ver detalle) |
| | Prov. Y Coloc. Cestos mod. Huelgue tipo Durban o similar. |
| | Prov. Y Coloc. Mesas y asiento mod. Rehúe tipo Cabeza o similar |
| | Prov. Y Coloc. Mesas y asiento mod. Rehúe tipo Cabeza o similar |
| | Bolardo Hierro y tensor acero inoxidable |
| | Botazo PVC (Ver detalle) |
| | Nueva Farola LED con brazo de soporte modelo Gold o similar |
| | Cambio de cabezal LED en columna existente modelo Xceed |
| | Árbol Lapacho Rosado |
| | MU1 MODULO URBANO Tipo (ver detalle) _Cestos de residuos mod. Huelgue tipo Durban o similar. _Asientos Asientos mod. Rehúe tipo Cabeza o similar _Mesas tipo Cabeza o similar _Árbol Lapacho Rosado _Césped Grama Bahiana en panes |
| | MU2 MODULO URBANO Tipo (ver detalle) _Cestos de residuos mod. Huelgue tipo Durban o similar. _Bicicetero metálico _Árbol Lapacho Rosado _Césped Grama Bahiana en panes |
| | MU3 MODULO URBANO Tipo (ver detalle) _Césped Grama Bahiana en panes |



“CENTRALIDAD LANÚS OESTE: PUESTA EN VALOR CALLE ENRIQUE DEL VALLE IBERLUCEA ”

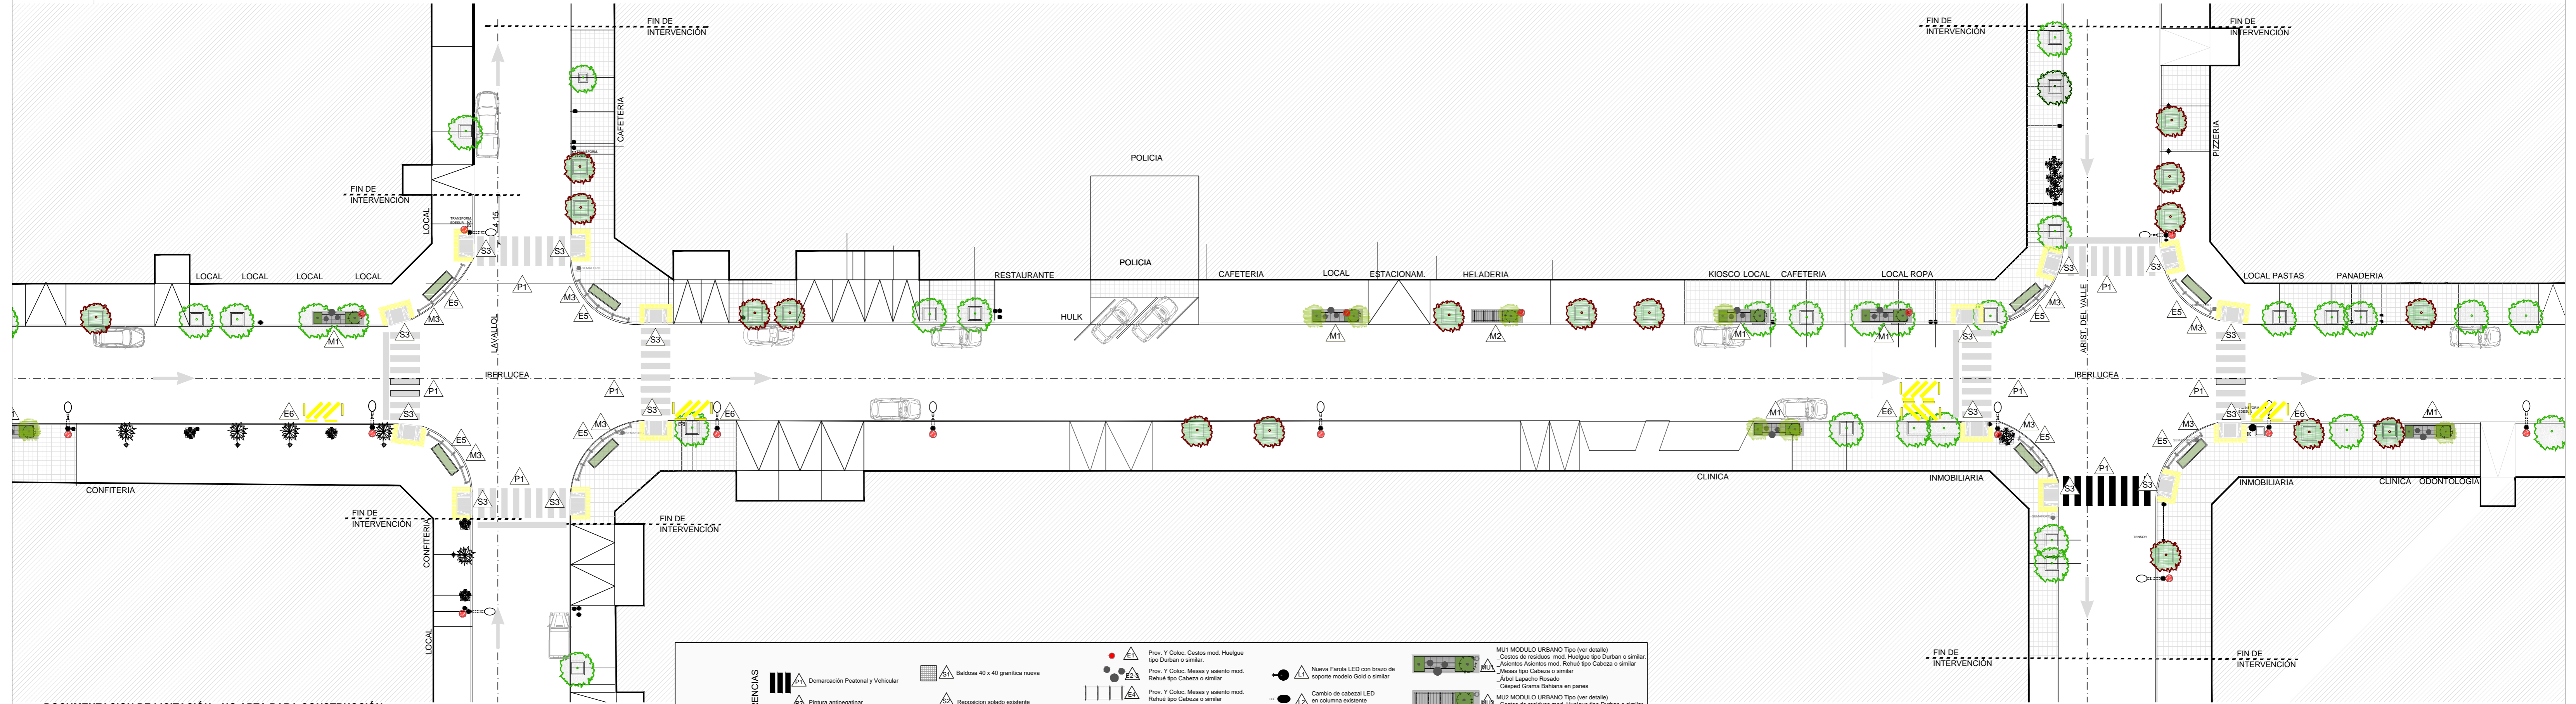


DOCUMENTACION DE LICITACIÓN - NO APTA PARA CONSTRUCCIÓN
Este plano es esquemático e indicativo, debiendo la contratista realizar la documentación ejecutiva y la ingeniería de detalle de la obra aplicada a cada caso particular. dicha documentación estara sujeta a la aprobación de la dirección de obra. medidas, niveles y cantidades a verificar en obra

| REFERENCIAS | |
|-------------|---|
| | Demarcación Peatonal y Vehicular |
| | Pintura antipepatinar |
| | Baldosa 40 x 40 granítica nueva |
| | Reposicion solado existente |
| | Rampa de Accesibilidad (Ver detalle) |
| | Prov. Y Coloc. Cestos mod. Huelgue tipo Durban o similar. |
| | Prov. Y Coloc. Mesas y asiento mod. Rehué tipo Cabeza o similar |
| | Prov. Y Coloc. Mesas y asiento mod. Rehué tipo Cabeza o similar |
| | Prov. Y Coloc. Mesas y asiento mod. Rehué tipo Cabeza o similar |
| | Bolardo Hierro y tensor acero inoxidable |
| | Botazo PVC (Ver detalle) |
| | Nueva Farola LED con brazo de soporte modelo Gold o similar |
| | Cambio de cabezal LED en columna existente modelo Xceed |
| | Árbol Lapacho Rosado |
| | MU1 MODULO URBANO Tipo (ver detalle) _Cestos de residuos mod. Huelgue tipo Durban o similar. _Asientos Asientos mod. Rehué tipo Cabeza o similar. _Mesas tipo Cabeza o similar. _Árbol Lapacho Rosado _Césped Grama Bahiana en panes |
| | MU2 MODULO URBANO Tipo (ver detalle) _Cestos de residuos mod. Huelgue tipo Durban o similar. _Bicicetero metálico _Árbol Lapacho Rosado _Césped Grama Bahiana en panes |
| | MU3 MODULO URBANO Tipo (ver detalle) _Césped Grama Bahiana en panes |



"CENTRALIDAD LANÚS OESTE: PUESTA EN VALOR CALLE ENRIQUE DEL VALLE IBERLUCEA "

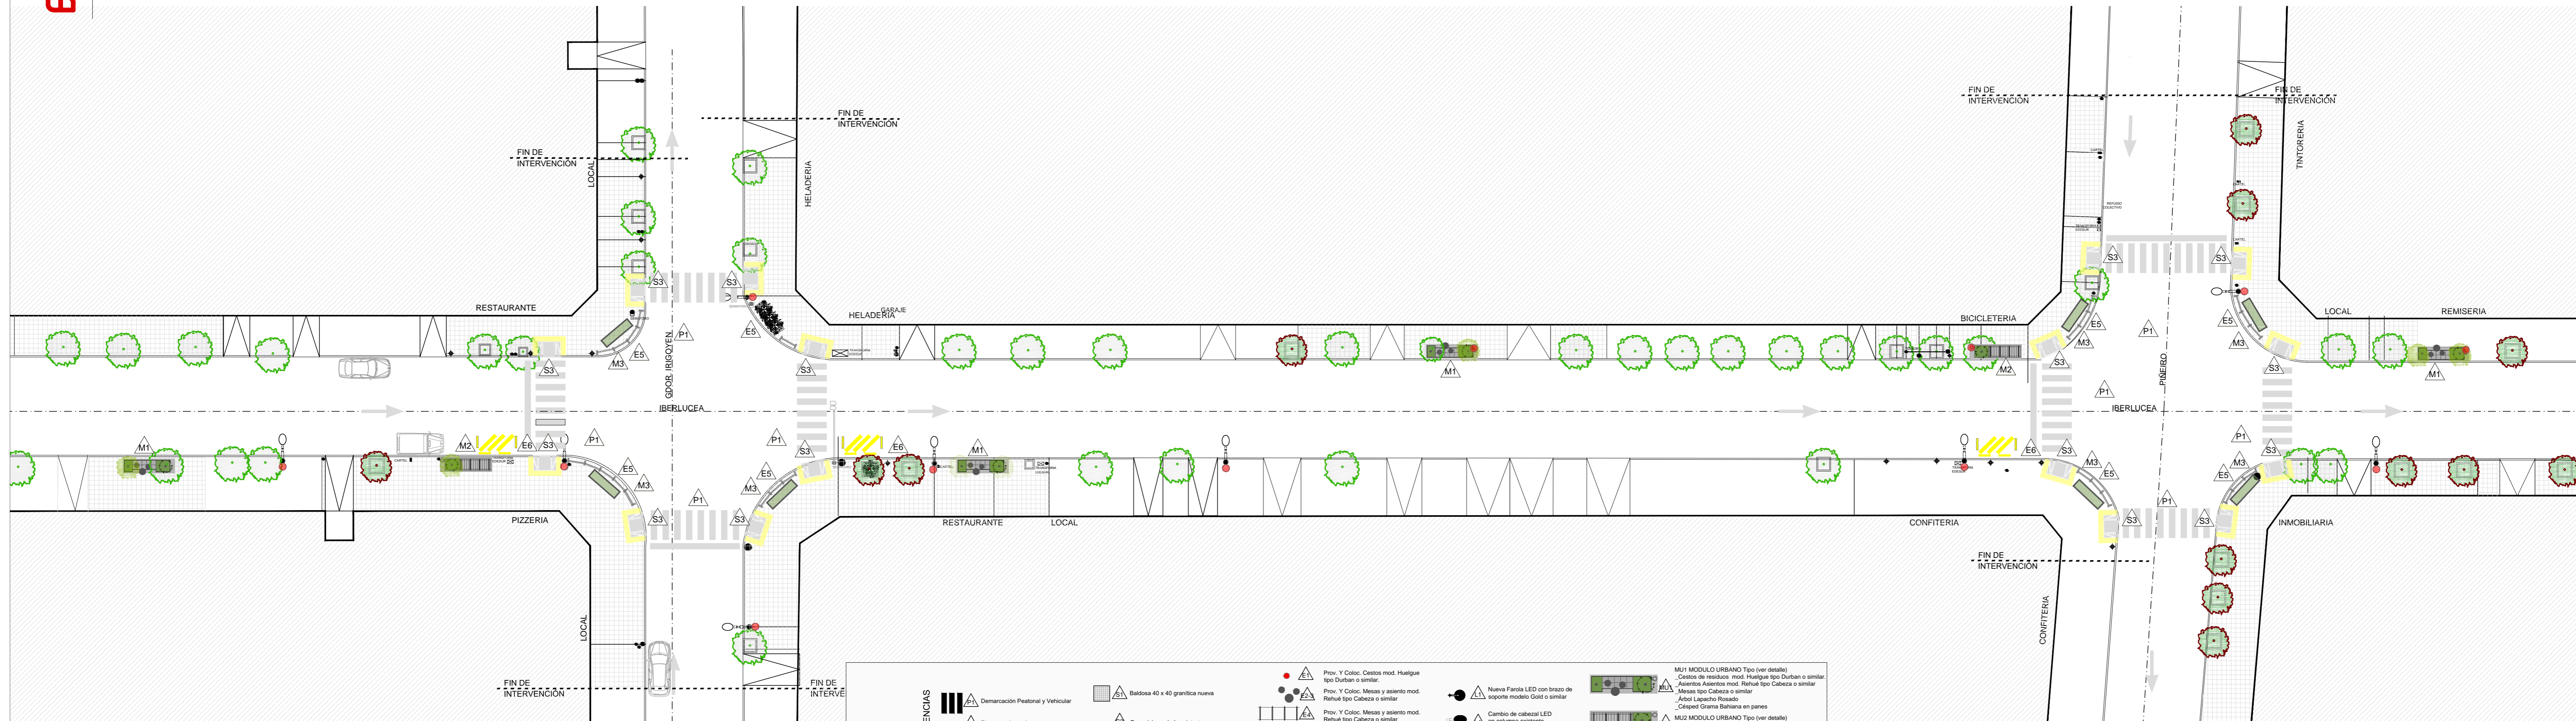


DOCUMENTACION DE LICITACIÓN - NO APTA PARA CONSTRUCCIÓN
 Este plano es esquemático e indicativo, debiendo la contratista realizar la documentación ejecutiva y la ingeniería de detalle de la obra aplicada a cada caso particular. dicha documentación estara sujeta a la aprobación de la dirección de obra. medidas, niveles y cantidades a verificar en obra

REFERENCIAS

- | | | | | | | | |
|--|---|--|--------------------------------------|--|---|--|--|
| | Demarcación Peatonal y Vehicular | | Baldosa 40 x 40 granítica nueva | | Nueva Farola LED con brazo de soporte modelo Gold o similar | | MU1 MODULO URBANO Tipo (ver detalle) _Cestos de residuos mod. Huelgue tipo Durban o similar. _Asientos Asientos mod. Rehúe tipo Cabeza o similar. _Mesas tipo Cabeza o similar _Árbol Lapacho Rosado _Césped Grama Bahiana en panes |
| | Pintura antipegatinar | | Reposicion solado existente | | Cambio de cabezal LED en columna existente modelo Xceed | | MU2 MODULO URBANO Tipo (ver detalle) _Cestos de residuos mod. Huelgue tipo Durban o similar. _Bicicleteiro metálico _Árbol Lapacho Rosado _Césped Grama Bahiana en panes |
| | Bolardo Hierro y tensor acero inoxidable | | Rampa de Accesibilidad (Ver detalle) | | Botazo PVC (Ver detalle) | | MU3 MODULO URBANO Tipo (ver detalle) _Césped Grama Bahiana en panes |
| | Prov. Y Coloc. Cestos mod. Huelgue tipo Durban o similar. | | | | Nueva Farola LED con brazo de soporte modelo Gold o similar | | |
| | Prov. Y Coloc. Mesas y asiento mod. Rehúe tipo Cabeza o similar | | | | Cambio de cabezal LED en columna existente modelo Xceed | | |
| | Prov. Y Coloc. Mesas y asiento mod. Rehúe tipo Cabeza o similar | | | | Arbol Lapacho Rosado | | |



“CENTRALIDAD LANÚS OESTE: PUESTA EN VALOR CALLE ENRIQUE DEL VALLE IBERLUCEA”

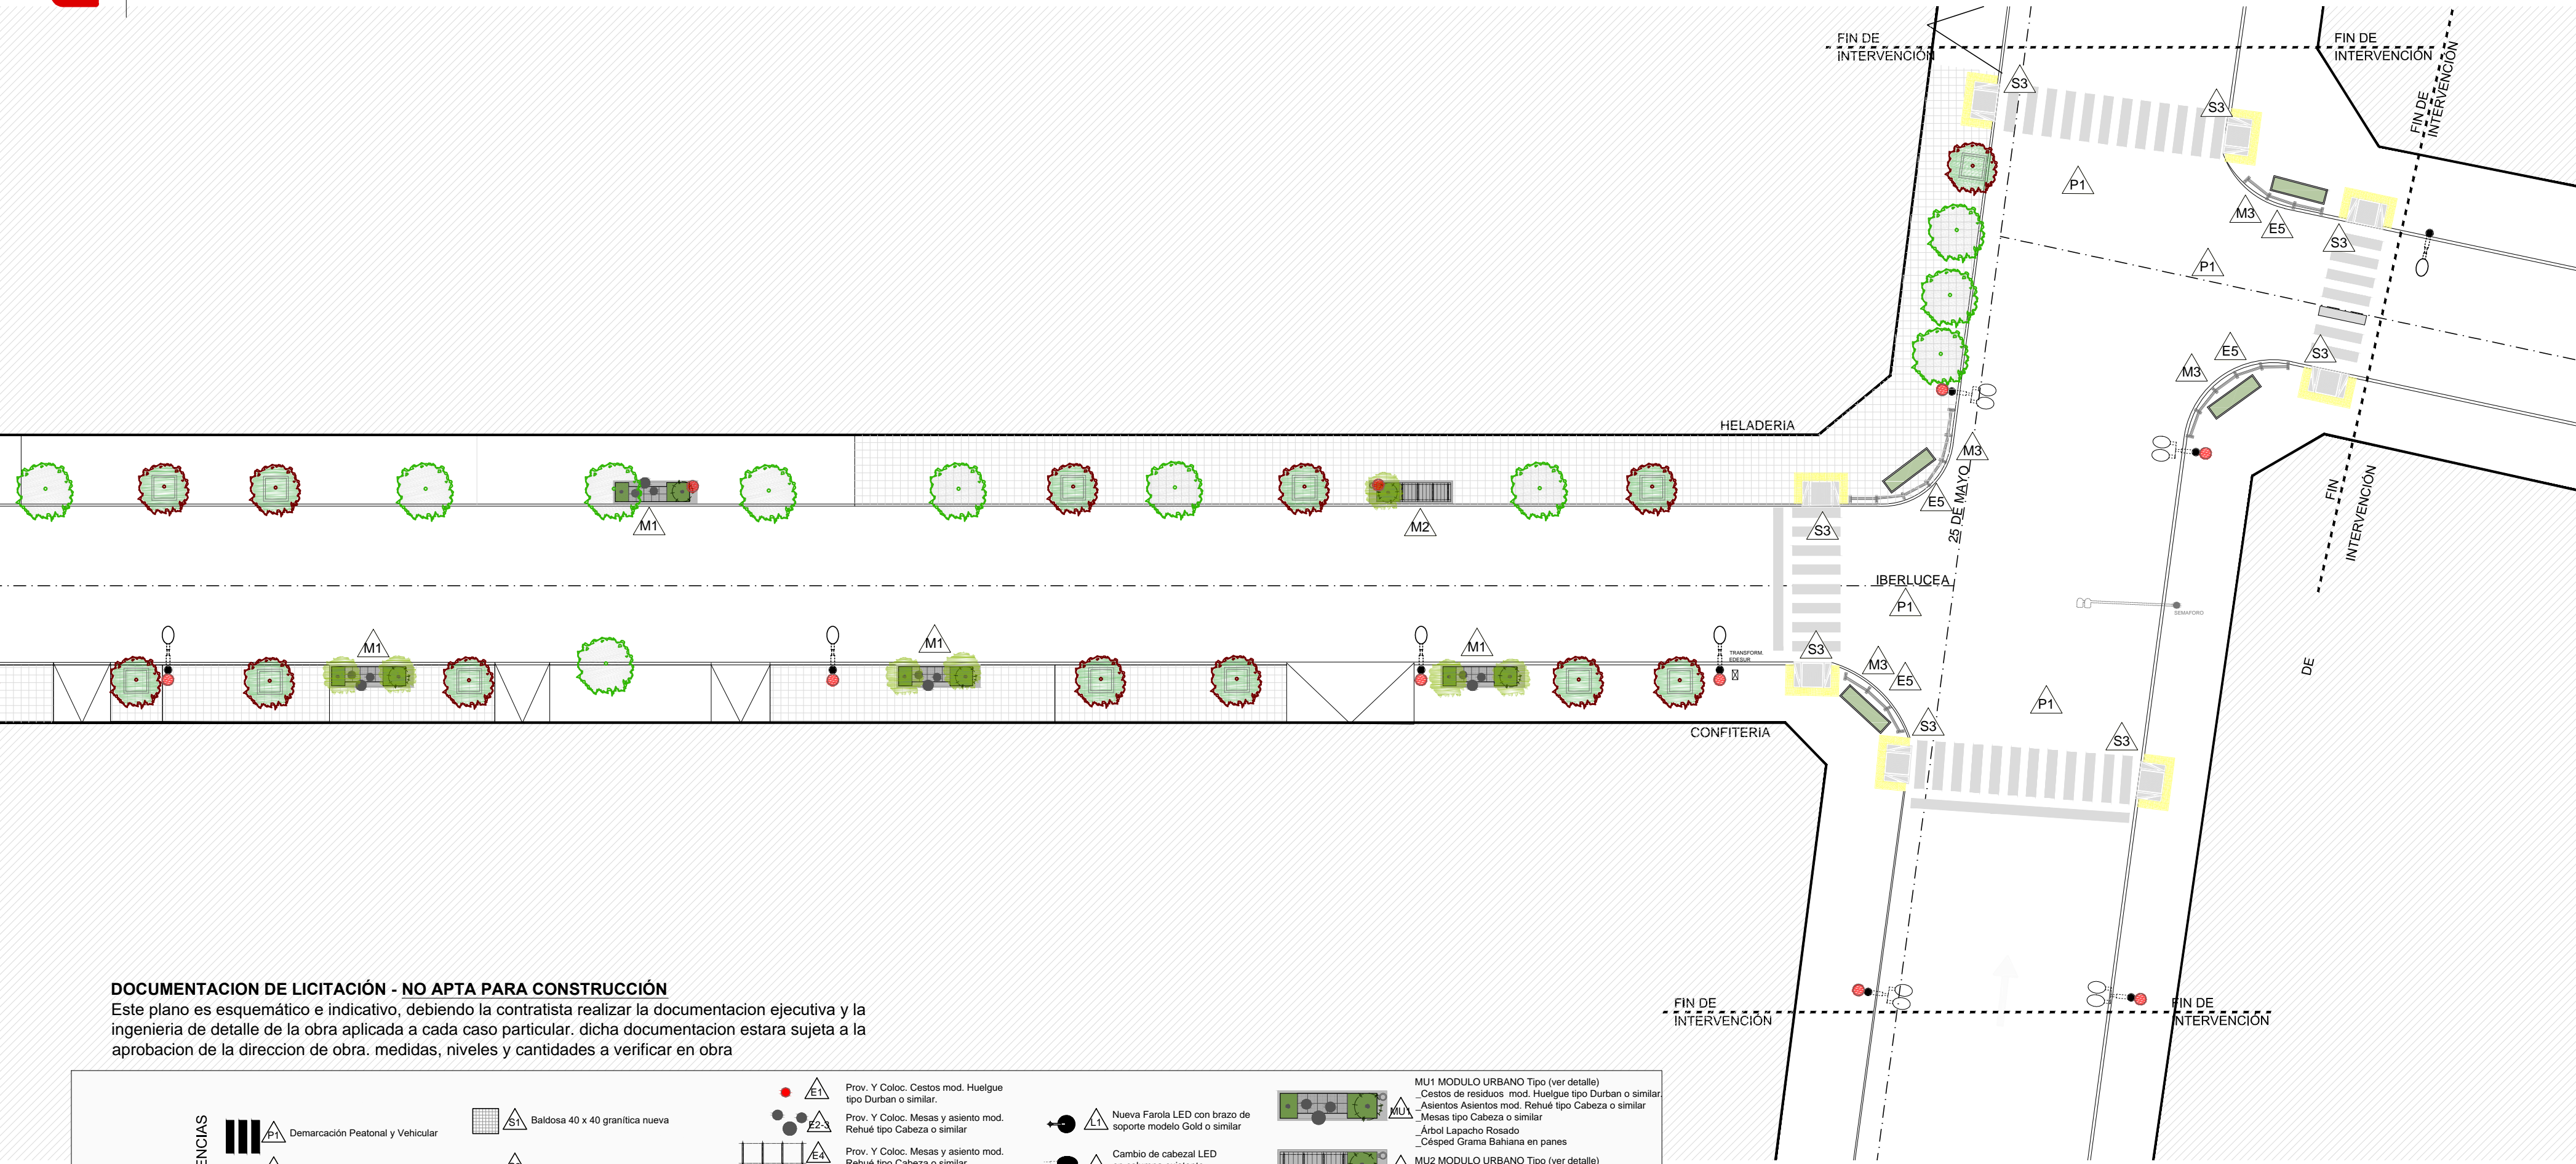

DOCUMENTACION DE LICITACIÓN - NO APTA PARA CONSTRUCCIÓN

Este plano es esquemático e indicativo, debiendo la contratista realizar la documentación ejecutiva y la ingeniería de detalle de la obra aplicada a cada caso particular. dicha documentación estara sujeta a la aprobación de la dirección de obra. medidas, niveles y cantidades a verificar en obra

REFERENCIAS

- | | | | | |
|---------------------------------------|---|---|---|---|
| Demarcación Peatonal y Vehicular | Baldosa 40 x 40 granítica nueva | Prov. Y Coloc. Cestos mod. Huelgue tipo Durban o similar. | Nueva Farola LED con brazo de soporte modelo Gold o similar | MU1 MODULO URBANO Tipo (ver detalle) _Cestos de residuos mod. Huelgue tipo Durban o similar. _Asientos Asientos mod. Rehúe tipo Cabeza o similar _Mesas tipo Cabeza o similar _Árbol Lapacho Rosado _Césped Grama Bahiana en panes |
| Pintura antipegatar | Reposicion solado existente | Prov. Y Coloc. Mesas y asiento mod. Rehúe tipo Cabeza o similar | Cambio de cabezal LED en columna existente modelo Xceed | MU2 MODULO URBANO Tipo (ver detalle) _Cestos de residuos mod. Huelgue tipo Durban o similar. _Bicicletero metálico _Árbol Lapacho Rosado _Césped Grama Bahiana en panes |
| Rampas de Accesibilidad (Ver detalle) | Prov. Y Coloc. Mesas y asiento mod. Rehúe tipo Cabeza o similar | Bolardo Hierro y tensor acero inoxidable | Árbol Lapacho Rosado | MU3 MODULO URBANO Tipo (ver detalle) _Césped Grama Bahiana en panes |
| | Botazo PVC (Ver detalle) | | | |