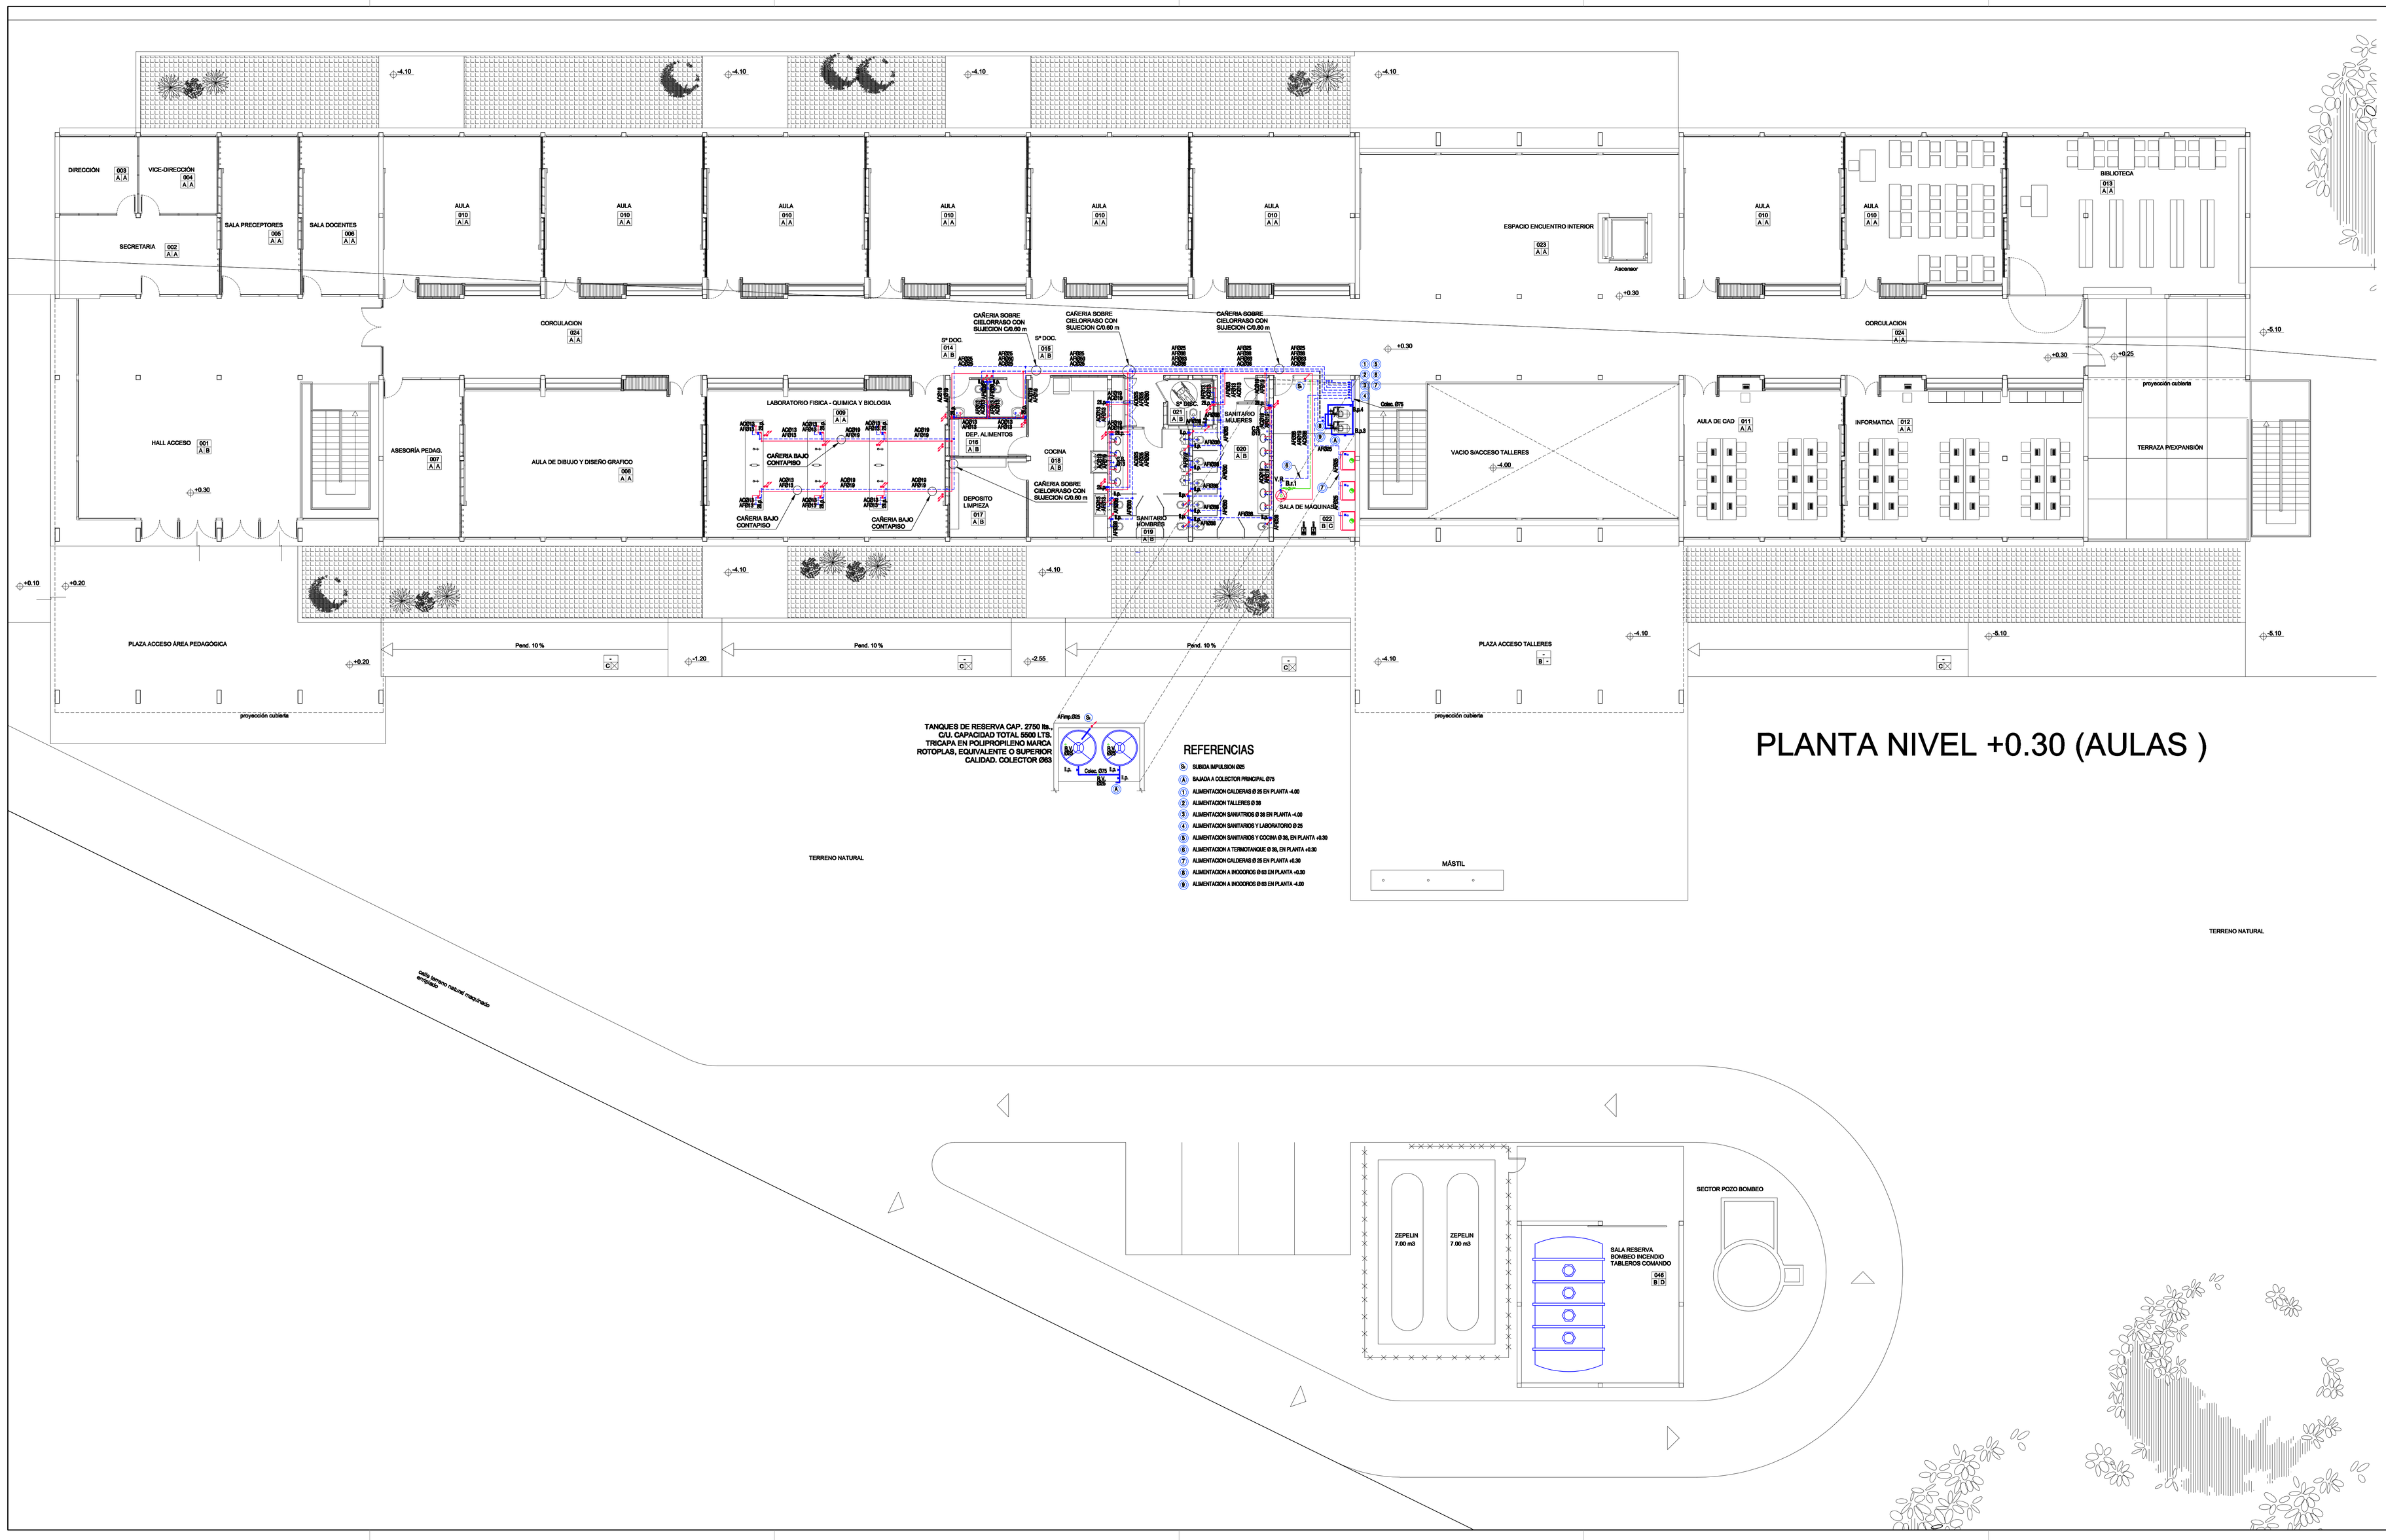

PLANTA NIVEL +0.30 (AULAS)

OFICIO

ESQUEMA DE CONEXION TERMOTANQUE T.T.1 (CAP. 250 LTS.)

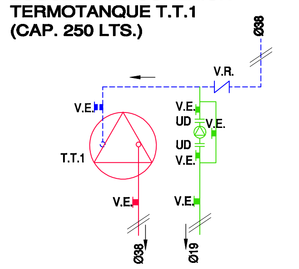

REFERENCIAS

- B1 - B2: BOMBA CENTRIFUGA MODELO PVM 25, CAUDAL 10000 LTS CON 10 mca, SUCCION Ø 1 1/2", IMPULSION 1", MOTOR 1 HP, MONOFASICA MARCA SALMSON. EQUIVALENTE O SUPERIOR CALIDAD.
- Bp1 - Bp2: BOMBA PRESURIZADORA, MODELO MAXFLOW 303/60/L, PRESION MAXIMA 20 mca, CAUDAL MAXIMO 6000 l/h, POTENCIA 1" HP, MARCA ROWA EQUIVALENTE O SUPERIOR CALIDAD.
- Bc1: BOMBA RECIRCULADORA DE AGUA CALIENTE S/1 MARCA ROWA EQUIVALENTE O SUPERIOR CALIDAD.
- V.I., V.E. y a.: VALVULA ESFERICA DE BRONCE DE PASO TOTAL; MARCA FV, EQUIVALENTE O SUPERIOR CALIDAD
- T.T.1: TERMOTANQUE DE ALTA RECUPERACION 250 LTS ; LINEA COMERCIAL MARCA RHEEM EQUIVALENTE O SUPERIOR CALIDAD.
- BAJADA DE CAÑERIA
- SUBIDA DE CAÑERIA
- NP: NUMERO DE BAJADA
- NS: NUMERO DE SUBIDA
- CAÑERIA DE ALIMENTACION DE POLIETILENO ±10 - 3/4" MARCA INDUSTRIAS SALADILLO EQUIVALENTE O SUP. CALIDAD.
- CAÑERIA DE DISTRIBUCION DE AGUA FRIA EN POLIPROPILENO HOMOPOLIMERO H3 POR TERMOFUSION COLOR AZUL, MARCA INDUSTRIAS SALADILLO O SUP. CALIDAD
- CAÑERIA DE AGUA CALIENTE EN POLIPROPILENO HOMOPOLIMERO H3 POR TERMOFUSION COLOR VERDE, CON COVERTHOR BLANCO; MARCA INDUSTRIAS SALADILLO O SUP. CALIDAD.
- CAÑERIA DE RETORNO EN POLIPROPILENO HOMOPOLIMERO H3 POR TERMOFUSION COLOR VERDE, CON COVERTHOR BLANCO; MARCA INDUSTRIAS SALADILLO O SUP. CALIDAD.
- LL.P.: LLAVE DE PASO CON CAJA PALSTICA DE 0.20x0.40 m
- LL.M.: LLAVE MAESTRA CON CAJA PALSTICA DE 0.20x0.40 m

GRIFERIAS

SANITARIO MUJERES (20 - 41)

- JUEGO MONOCOMANDO PARA LAVATORIO, CODIGO 181/B1 CR, LINEA ARIZONA, MARCA FV, EQUIVALENTE O SUPERIOR CALIDAD.
- VALVULA PARA LIMPIEZA DE INODORO, PARA EMBUTIR DE 38 mm, CODIGO 0368.01; CON TAPA TECLA ANTIVANDALICA, CODIGO 0349, MARCA FV, EQUIVALENTE O SUPERIOR CALIDAD.
- CANILLA PARA MANGUERA CON CIERRE ESFERICO DE 13 mm, CODIGO 0438.10, MARCA FV, EQUIVALENTE O SUPERIOR CALIDAD.

SANITARIO HOMBRES (19 - 40)

- JUEGO MONOCOMANDO PARA LAVATORIO, CODIGO 181/B1 CR, LINEA ARIZONA, MARCA FV, EQUIVALENTE O SUPERIOR CALIDAD.
- VALVULA AUTOMATICA ANTIVANDALICA DE MINGITORIO, CODIGO 0344 CR, MARCA FV, EQUIVALENTE O SUPERIOR CALIDAD.
- VALVULA PARA LIMPIEZA DE INODORO, PARA EMBUTIR DE 38 mm, CODIGO 0368.01; CON TAPA TECLA ANTIVANDALICA, CODIGO 0349, MARCA FV, EQUIVALENTE O SUPERIOR CALIDAD.
- CANILLA PARA MANGUERA CON CIERRE ESFERICO DE 13 mm, CODIGO 0438.10, MARCA FV, EQUIVALENTE O SUPERIOR CALIDAD.

SANITARIO DISCAPACITADO (21 - 42)

- JUEGO MONOCOMANDO PARA LAVATORIO, CODIGO 181/B1 CR, LINEA ARIZONA, MARCA FV, EQUIVALENTE O SUPERIOR CALIDAD.
- VALVULA PARA LIMPIEZA DE INODORO, PARA EMBUTIR DE 38 mm, CODIGO 0368.01; CON TAPA TECLA CON MANIJA PARA DISCAPACITADO, CODIGO 0338, MARCA FV, EQUIVALENTE O SUPERIOR CALIDAD.

SANITARIO DOCENTES (14 - 15)

- JUEGO MONOCOMANDO PARA LAVATORIO, CODIGO 181/B1 CR, LINEA ARIZONA, MARCA FV, EQUIVALENTE O SUPERIOR CALIDAD.
- JUEGO MONOCOMANDO PARA BIDE, DESAGUE CON TAPITA, CODIGO 0189/B1 CR, LINEA ARIZONA, MARCA FV, EQUIVALENTE O SUPERIOR CALIDAD.
- VALVULA PARA LIMPIEZA DE INODORO, PARA EMBUTIR DE 38 mm, CODIGO 0368.01; CON TAPA TECLA ANTIVANDALICA, CODIGO 0349, MARCA FV, EQUIVALENTE O SUPERIOR CALIDAD.

TALLERES

- JUEGO MONOCOMANDO PARA COCINA, EXTERIOR DE PARED, CON PICO MOVIL BAJO, CONEXIONES EXENTRICAS, CODIGO 0406/B1, LINEA ARIZONA, MARCA FV EQUIVALENTE O SUPERIOR CALIDAD.

COCINA (18)

- JUEGO MONOCOMANDO PARA COCINA, EXTERIOR DE PARED, CON PICO MOVIL BAJO, CONEXIONES EXENTRICAS, CODIGO 0406/B1, LINEA ARIZONA, MARCA FV EQUIVALENTE O SUPERIOR CALIDAD.
- JUEGO MONOCOMANDO PARA MESADA DE COCINA CON PICO MOVIL, CODIGO 0411.01/B1 CR LINEA ARIZONA; MARCA FV, EQ. O SUP. CALIDAD.

LABORATORIO FISICA - QUIMICA Y BIOLOGIA (45)

- JUEGO MONOCOMANDO PARA MESADA DE COCINA CON PICO MOVIL, CODIGO 0411.01/B1 CR LINEA ARIZONA; MARCA FV, EQ. O SUP. CALIDAD.

EXTERIOR

- CANILLA PARA MANGUERA CON CIERRE ESFERICO DE 13 mm, CODIGO 0438.10, MARCA FV, EQUIVALENTE O SUPERIOR CALIDAD. EN DADO DE Hº DE 10x10.

NOTAS:

- TODAS LAS SECCIONES DEBERAN INTERPRETARSE COMO DI (DIAMETRO INERNO EN mm.)
- LAS CAÑERIAS EN LOS TRAMOS HORIZONTALES EN CIELORRASOS SE INSTALARAN CON GRAMPA FIJA CADA 0.80m. Y CON MENSILAS. EN AQUELLOS CASOS DE CURBATURA Y/O DERIVACIONES DE DEBERAN COLOCAR LAS GRAMPAS Y/O ACCESORIOS NECESARIOS.
- CADA LOCAL SANITARIO LLEVARA 2 LLAVES DE PASO, 1 PARA AGUA CALIENTE Y 1 PARA AGUA FRIA.
- LAS CONEXIONES FLEXIBLES PARA GRIFERIA, TERMOTANQUES Y EQUIPOS SERAN DE MALLA DE ACERO INOXIDABLE MARCA FV.
- TODO LO INDICADO EN LOS PLANOS COMO CAPACIDADES, SECCIONES,SUGERENCIAS DE MARCAS, ETC DEBERAN CONSIDERARSE COMO MINIMAS NECESARIAS; LAS DEFINITIVAS SURGIRAN DE LA ELABORACION DEL PROYECTO EJECUTIVO SEGUN LO INDICADO EN LAS DISPOSICIONES COMPLEMENTARIAS.
- TODAS LAS MEDIDAS SE AJUSTARN EN OBRA

D|P|Arq

PROVINCIA DEL NEUQUEN
MINISTERIO DE ECONOMIA E INFRAESTRUCTURA
SUBSECRETARIA DE OBRAS PUBLICAS
DIRECCION PROVINCIAL DE ARQUITECTURA
DIRECCION DE ESTUDIOS Y PROYECTOS

OBRA: E.P.E.T. Nº 21 - NUEVO EDIFICIO - 1ra ETAPA

LUGAR: SAN MARTIN DE LOS ANDES

PLANO: INSTALACION DE AGUA FRIA Y CALIENTE PLANTA NIVEL +0.30 (AULAS)

PLANO Nº 06-02

PROYECTÓ	CALCULÓ	DIGITALIZÓ	ESCALA	FECHA	MODIF. 1	MODIF. 2
			1:100	2016		