
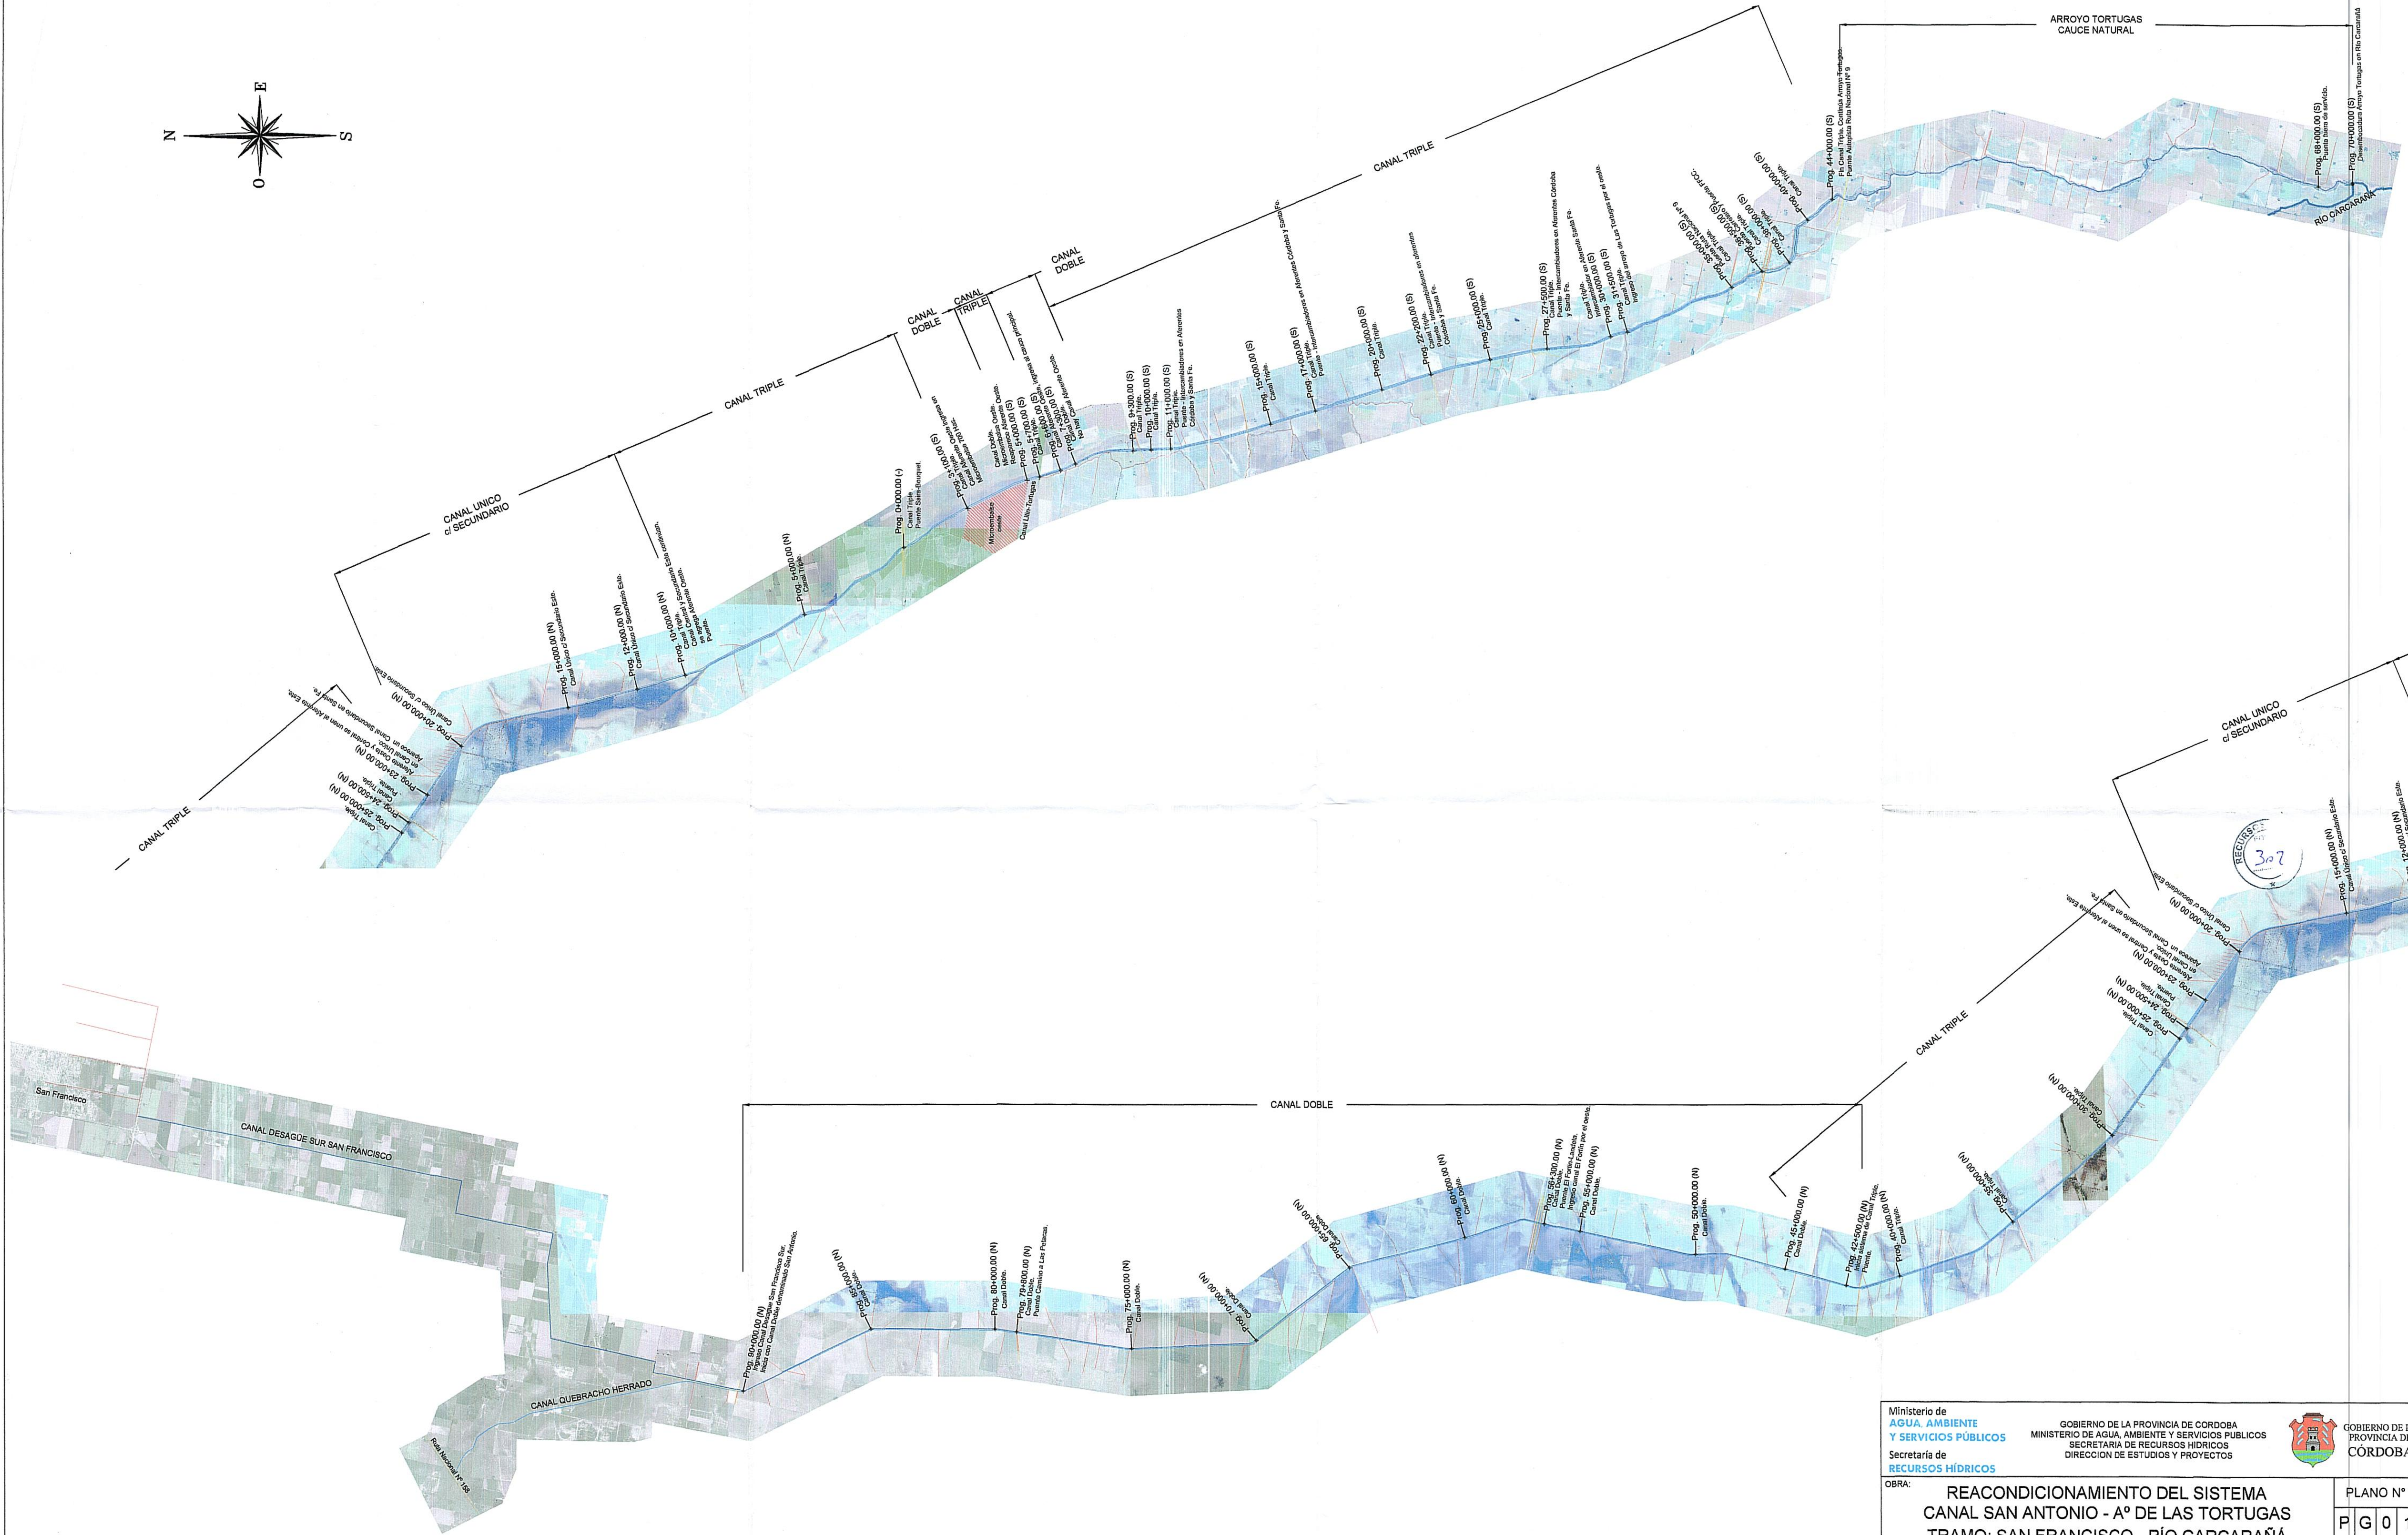


PLANIMETRIA GENERAL
 ESCALA = 1:125.000

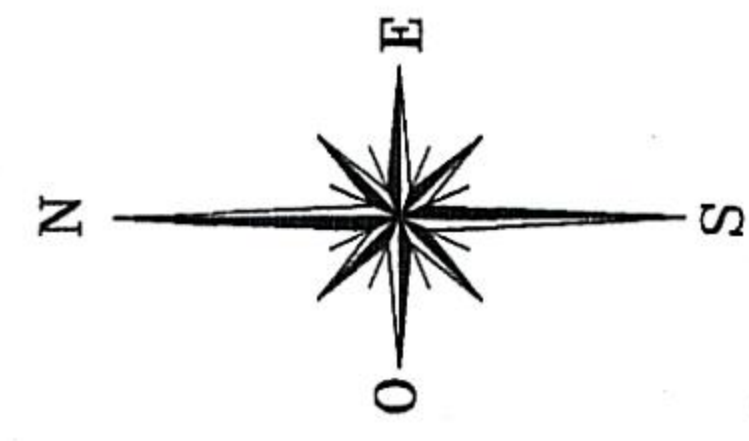

Ministerio de AGUA, AMBIENTE Y SERVICIOS PÚBLICOS Secretaría de RECURSOS HÍDRICOS		GOBIERNO DE LA PROVINCIA DE CORDOBA MINISTERIO DE AGUA, AMBIENTE Y SERVICIOS PÚBLICOS SECRETARÍA DE RECURSOS HÍDRICOS DIRECCIÓN DE ESTUDIOS Y PROYECTOS		GOBIERNO DE LA PROVINCIA DE CÓRDOBA	
OBRA: REACONDICIONAMIENTO DEL SISTEMA CANAL SAN ANTONIO - A° DE LAS TORTUGAS TRAMO: SAN FRANCISCO - RÍO CARCARAÑA					
PLANO: PLANIMETRÍA GENERAL SOBRE IMAGEN SATELITAL				PLANO N° P 0 1 LOCALIDAD CÓRDOBA SANTA FE	
ESCALA: INDICADAS TOPOGRAFIA: PROYECTO: DIBUJO:	FECHA: JULIO 2016 SECRETARIO: ING. EDGAR CASTELLO DIRECTOR GENERAL: ING. JUAN PABLO BRARDA DIRECTOR DE ESTUDIOS Y PROYECTOS: ING. PABLO WIERZBICKI	MINISTRO: ING. FABIAN LOPEZ SECRETARIO: ING. EDGAR CASTELLO DIRECTOR GENERAL: ING. JUAN PABLO BRARDA DIRECTOR DE ESTUDIOS Y PROYECTOS: ING. PABLO WIERZBICKI			