




**PLANTA
SALA DE BOMBEO**
ESCALA=1:75

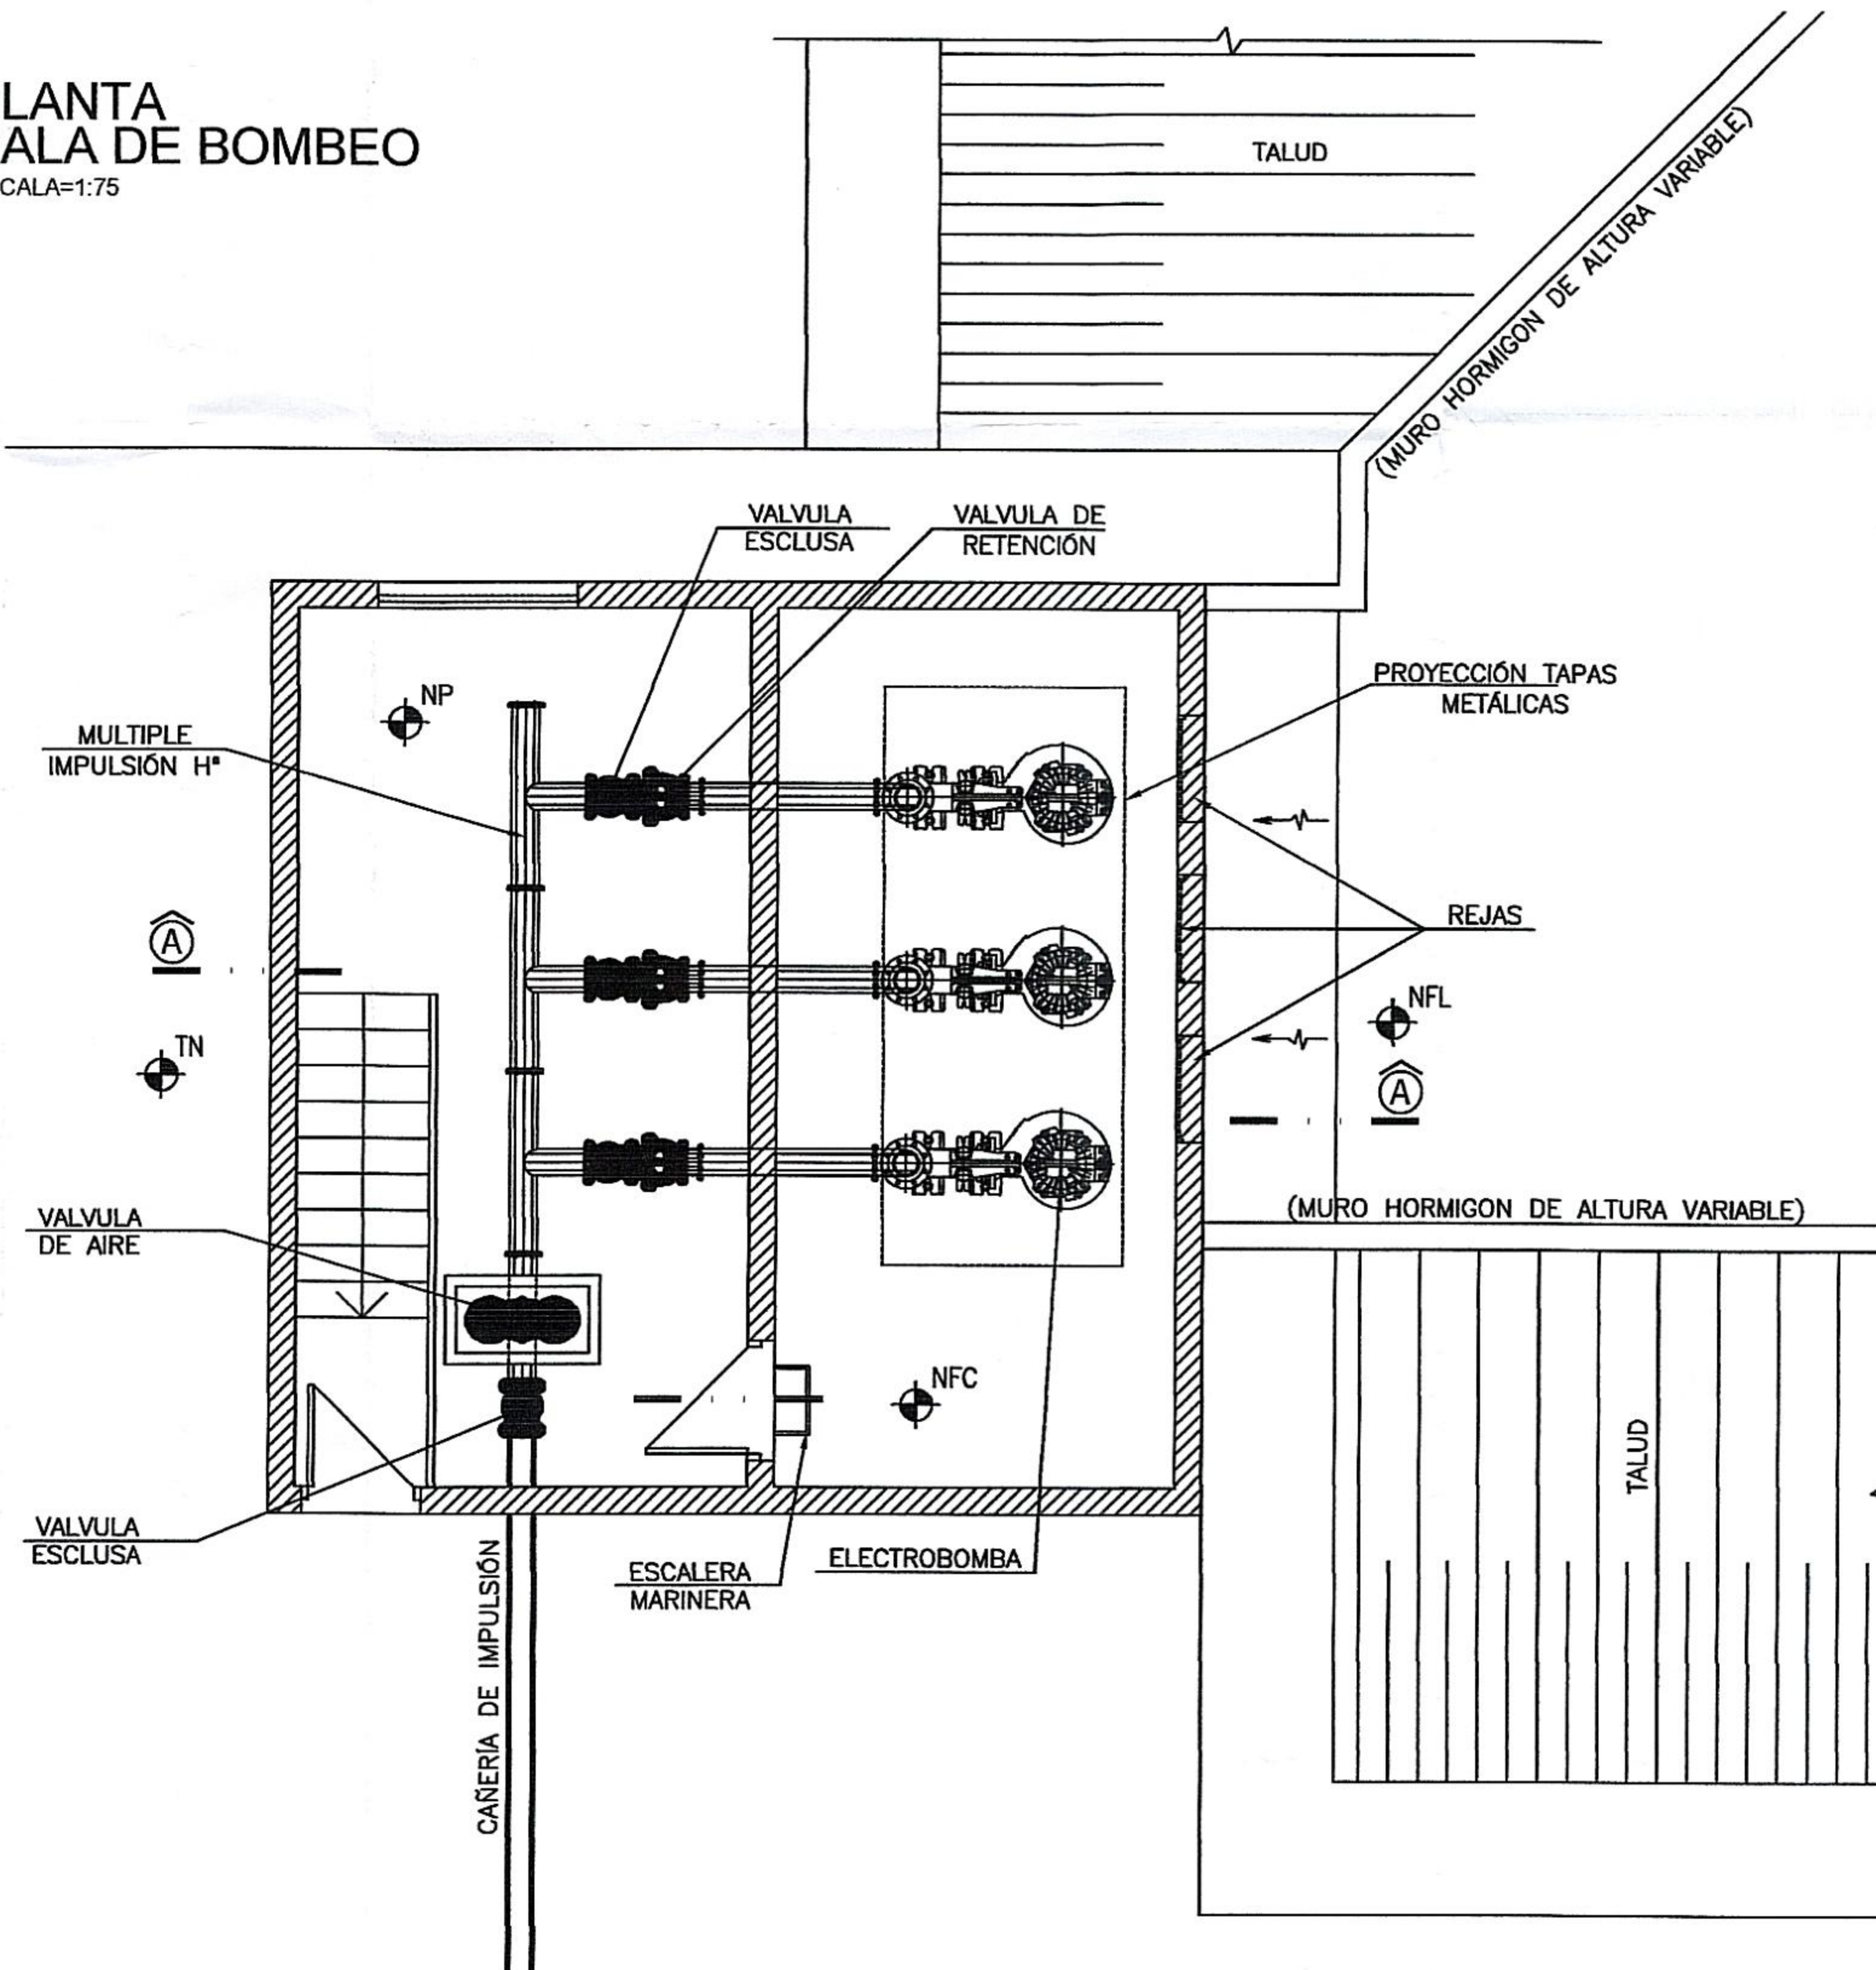

CORTE A-A
ESCALA=1:75

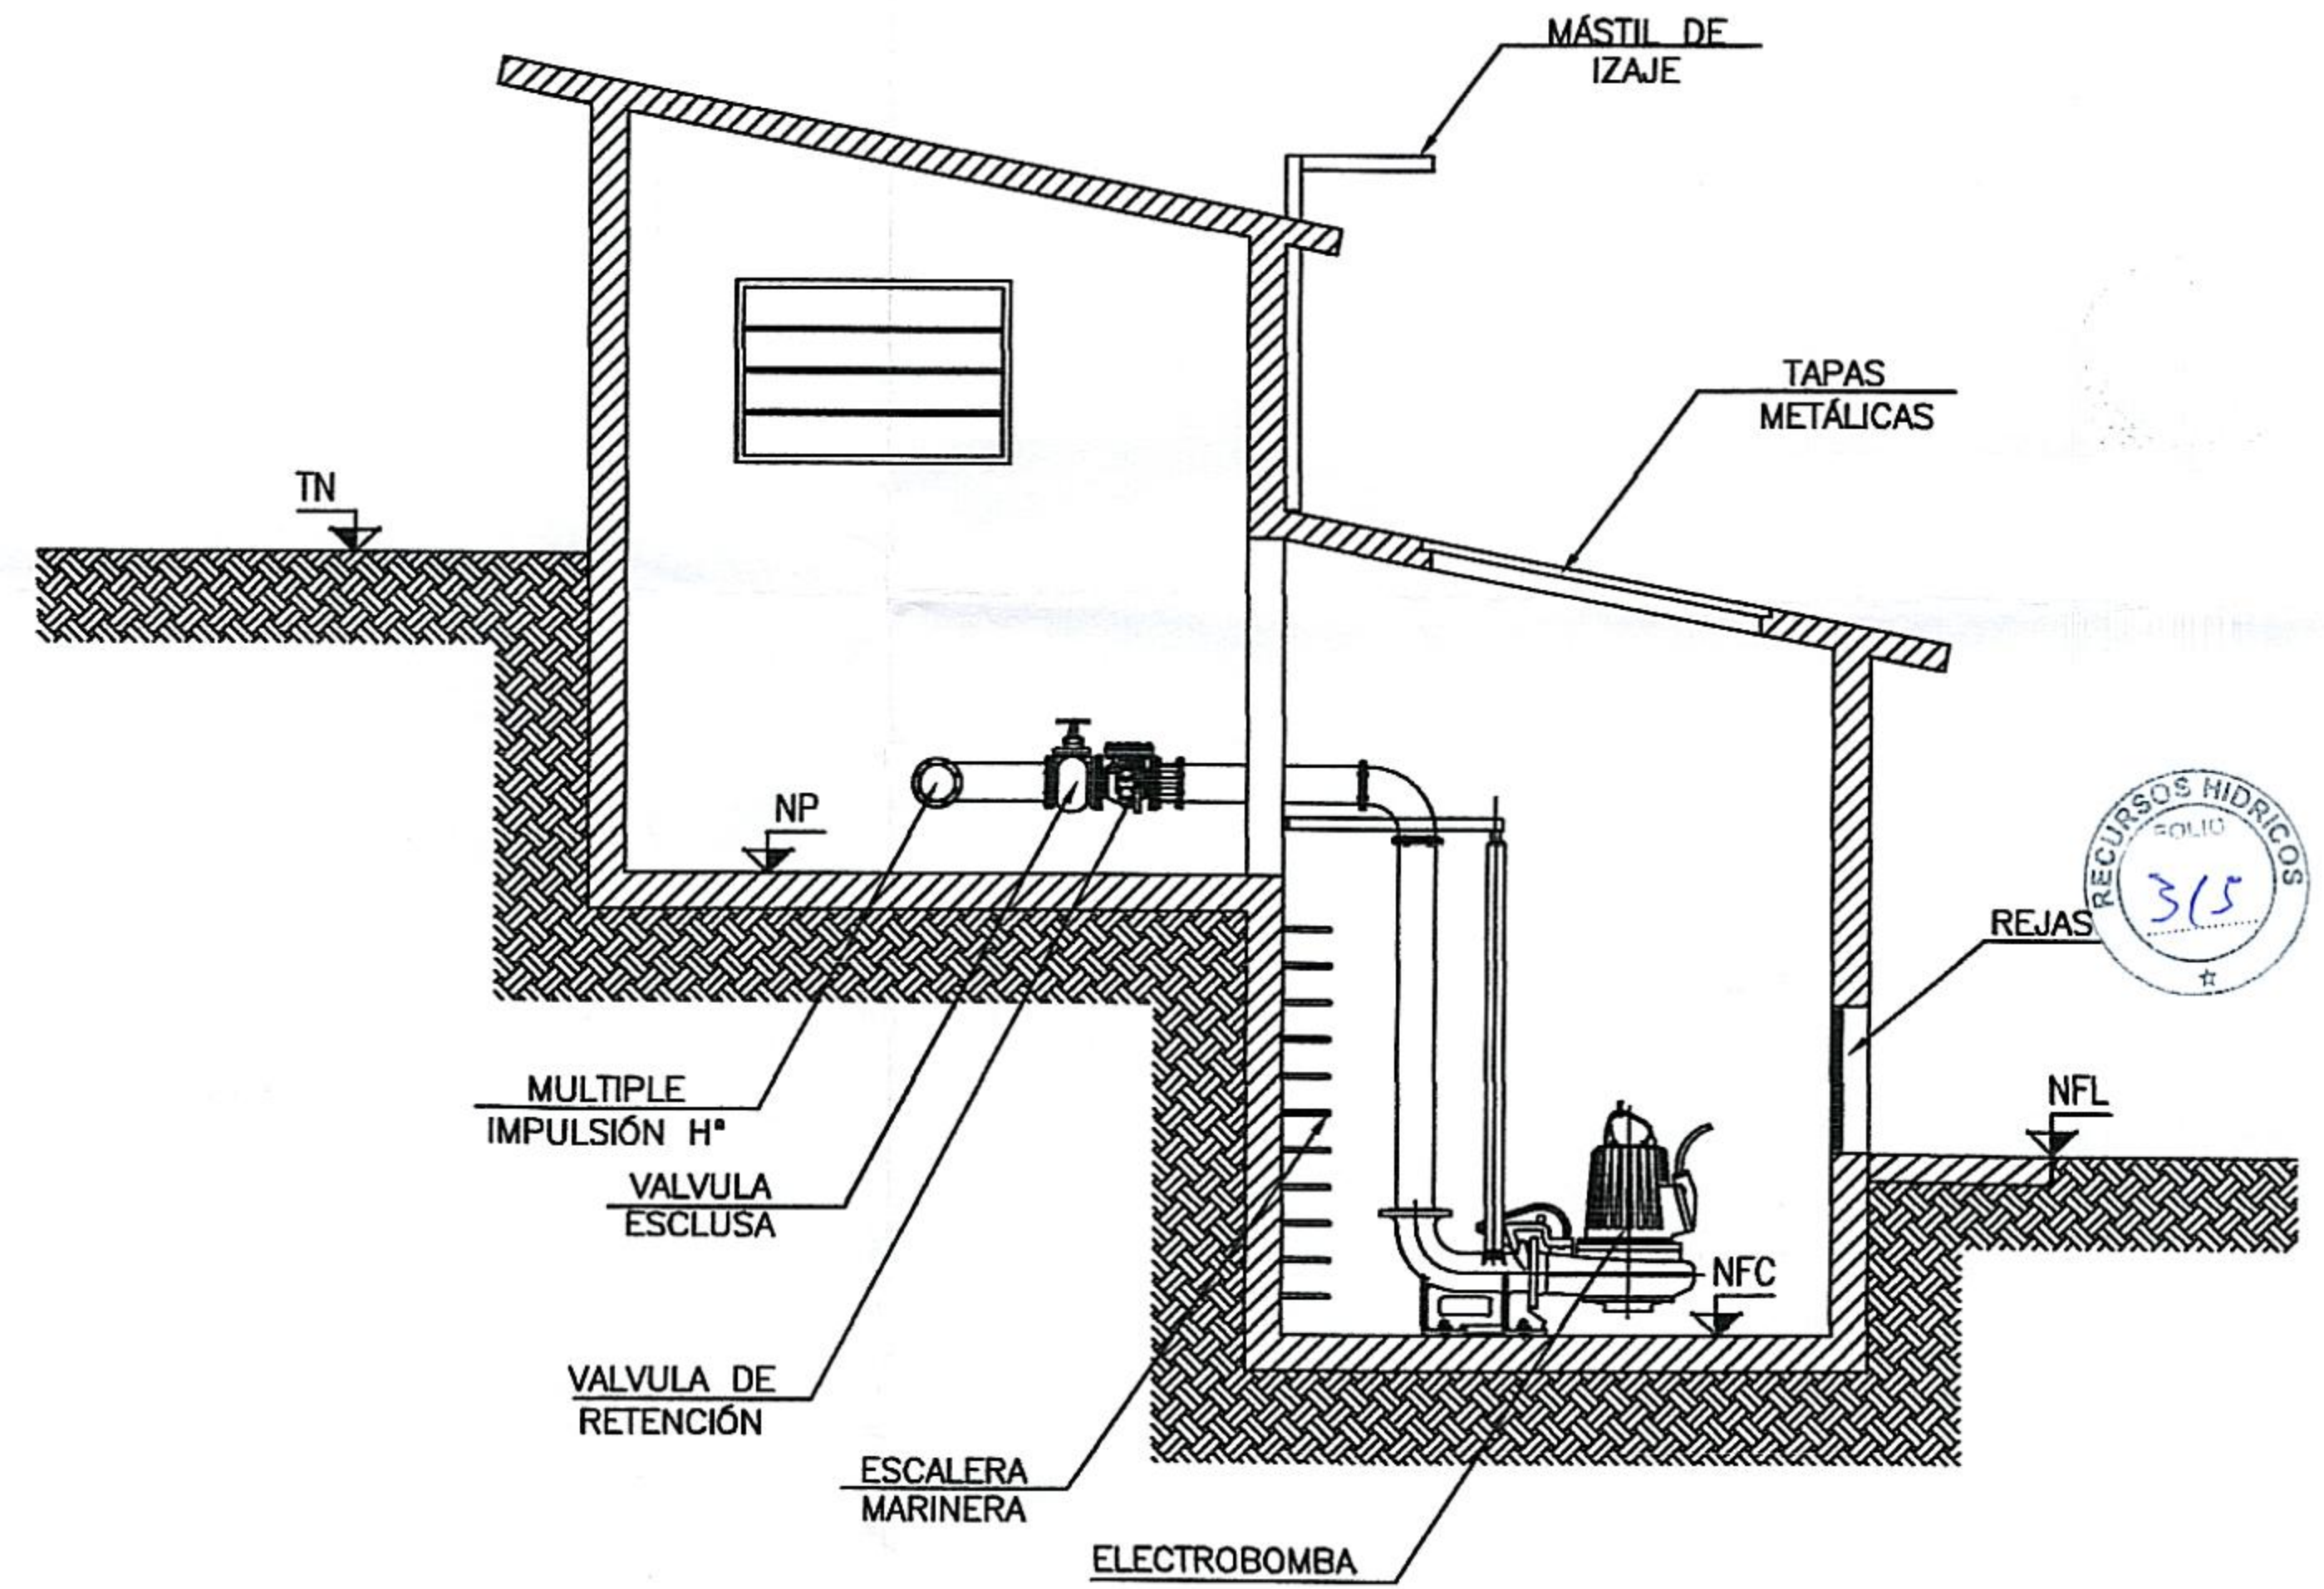

Ministerio de AGUA, AMBIENTE Y SERVICIOS PÚBLICOS Secretaría de RECURSOS HIDRICOS		GOBIERNO DE LA PROVINCIA DE CORDOBA MINISTERIO DE AGUA, AMBIENTE Y SERVICIOS PUBLICOS SECRETARIA DE RECURSOS HIDRICOS DIRECCION DE ESTUDIOS Y PROYECTOS		 GOBIERNO DE LA PROVINCIA DE CÓRDOBA	
OBRA: PROTECCION DE INUNDACIONES LOCALIDAD DE CRUZ ALTA				PLANO N° S B 0 1	
PLANO: SALA DE BOMBEO				DEPARTAMENTO MARCOS JUAREZ	
				LOCALIDAD CRUZ ALTA	
ESCALA: 1:75	FECHA: NOVIEMBRE 2016	MINISTRO: ING. FABIAN LOPEZ			
TOPOGRAFIA:		SECRETARIO: ING. EDGAR CASTELLO			
PROYECTO:		DIRECTOR GENERAL: ING. JUAN PABLO BRARDA			
DIBUJO:	ING. LUGAR MANUEL CASTELLO	DIRECTOR DE ESTUDIOS Y PROYECTOS: ING. PABLO WIERZBICKI			