

4

3

2


1

4

3

2

1

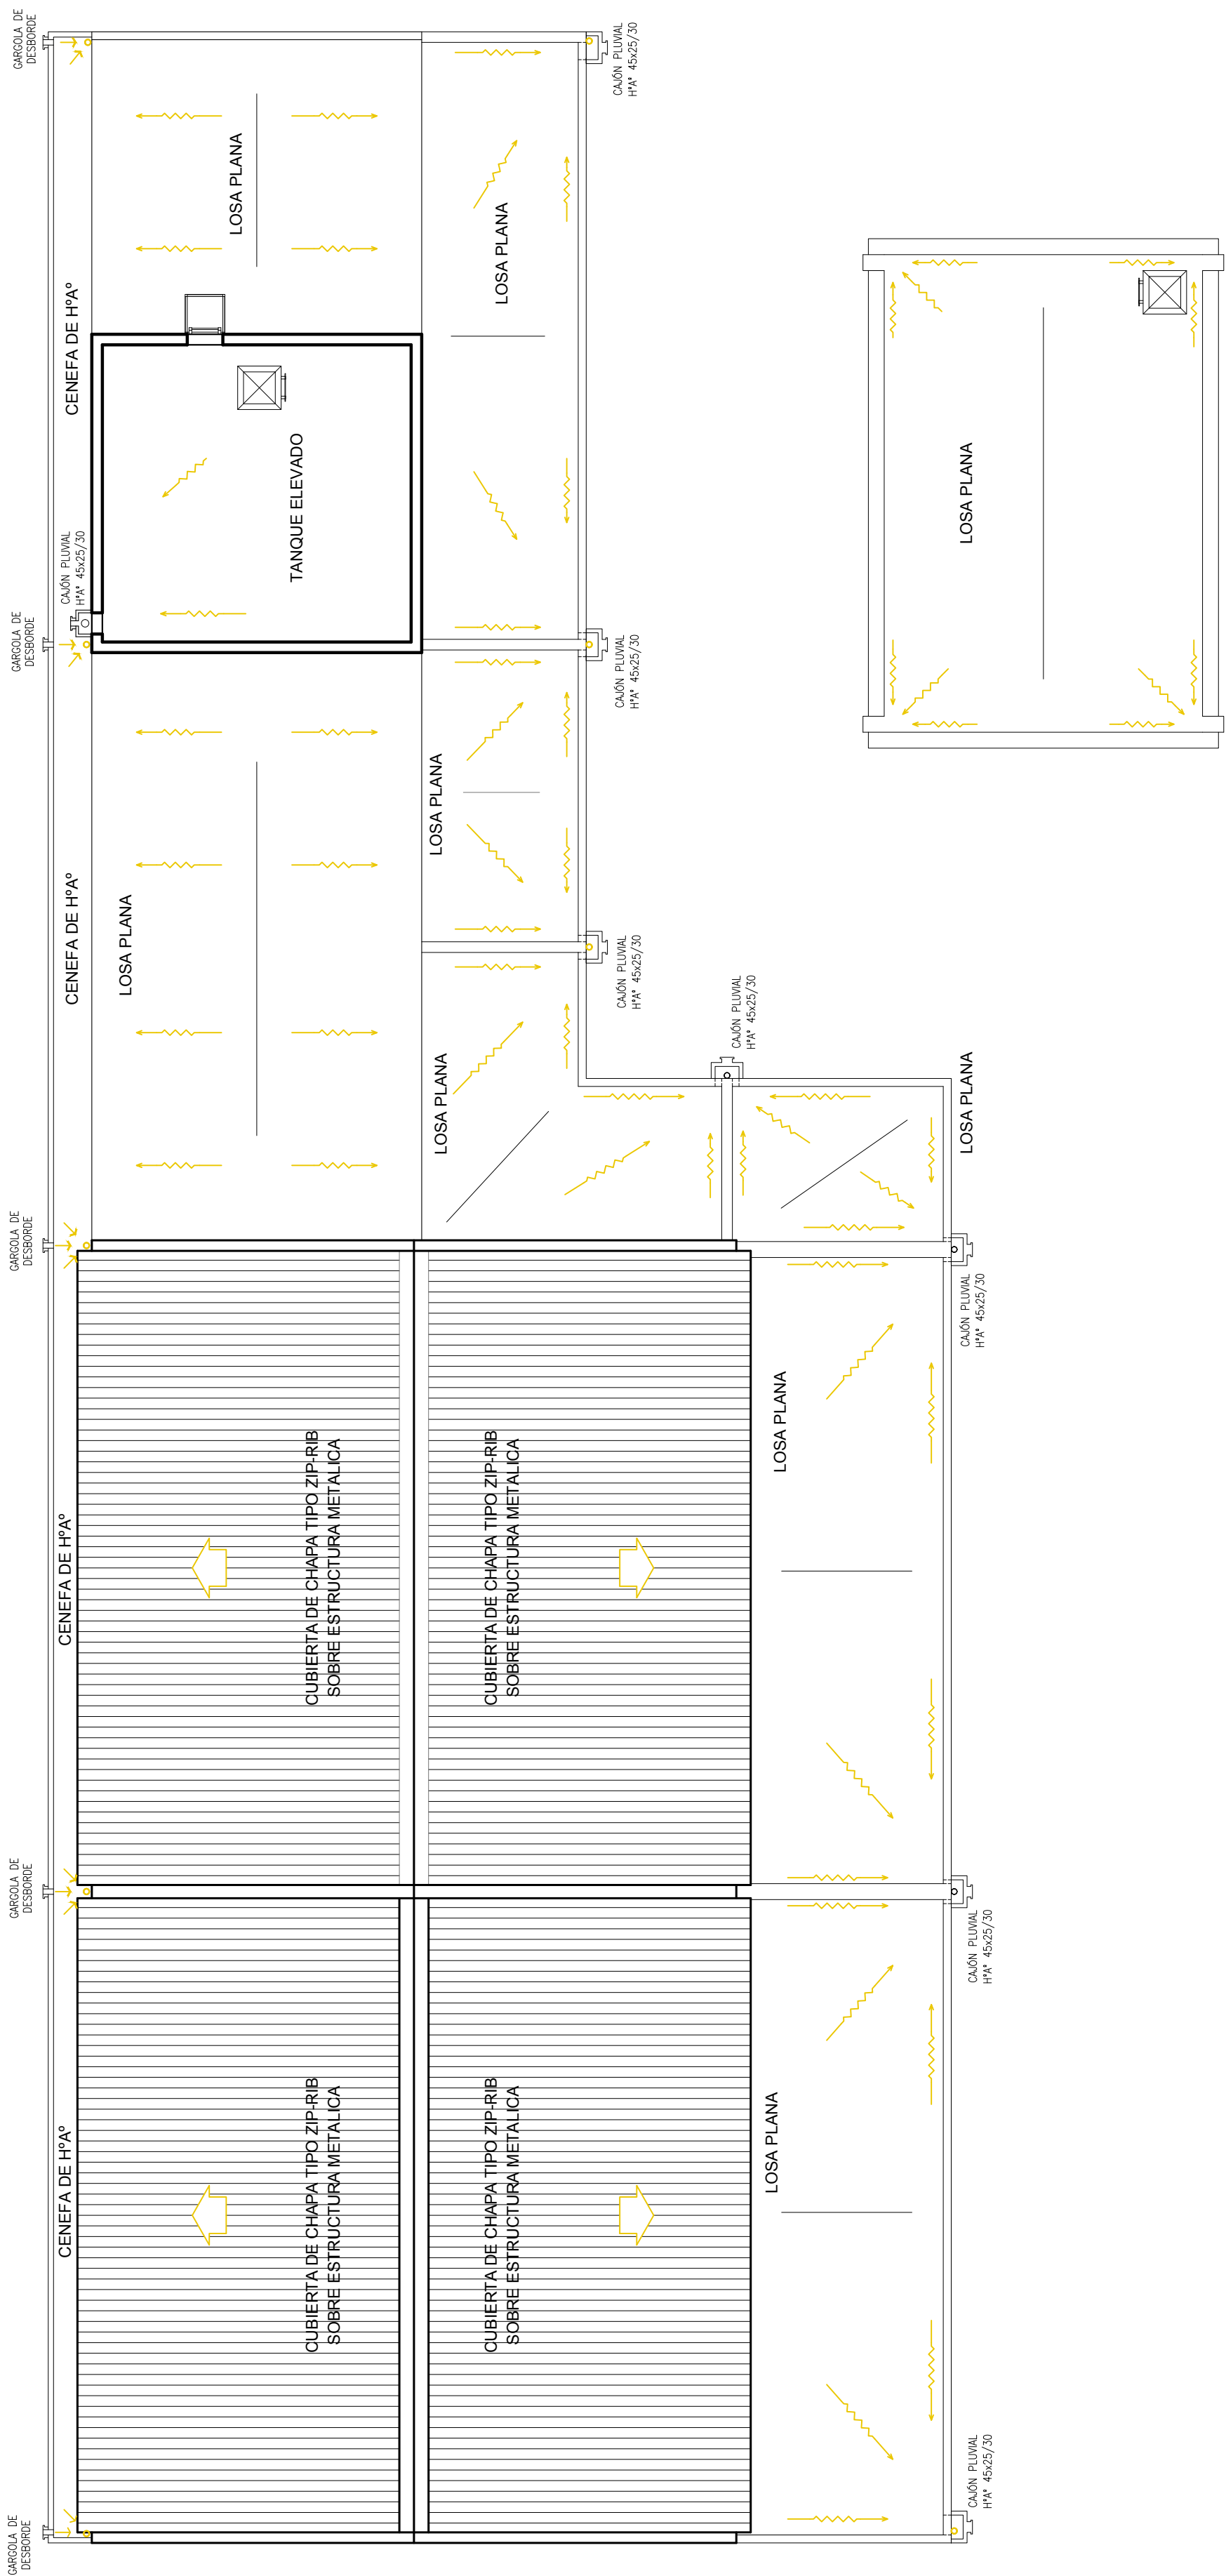

PLANTA DE TECHOS

ESCALA 1:100

NOTA:
- Todas las medidas se deberán verificar en obra.



UNIVERSIDAD NACIONAL DE SALTA - Dirección de Estudios y Proyectos Av. Bolivia 5150, Barrio Castañares, Salta, Argentina. tel.: 0387 - 4255316 mail: eyp@unsa.edu.ar				EXPEDIENTES ORIGEN: 20.135/12 LICITACION: 18.183/15
DIRECTOR: Arq. Rodolfo IBÁÑEZ	UNIDAD ACADÉMICA: 6 DEPENDENCIA:	Sede Regional Tartagal		OBRA Nº: 159
PROYECTO: Arq. Rodolfo IBÁÑEZ Arq. Darío ROSCIANO	UBICACIÓN:	Sede Regional Tartagal - Warnes esq. Ejército Argentino - Tartagal		IDENTIFICACIÓN PLANO: AR 1.04
DIBUJO: Daniel ARNEDO	FECHA: 03/02/2016	EDIFICIO:	Aulas B100 + C100	ESCALAS: 1:100 ---
EDITO: Arq.D.Rosciano	FECHA: 03/03/2016 13:37	NOMBRE DE LA OBRA:	Aulas B100 + C100	NOMBRE ARCHIVO:
		NOMBRE DEL PLANO:	Planta de Techos	FECHA DE IMPRESIÓN: 17/10/2016 13:18
				ESTILO DE PLOT: PRESTAMA: unsa02.dwg p. 1.04 p. 1.04