

REFERENCIAS

D1

DETALLE 1 DORMITORIO
interior / exterior y terminaciones

D2

DETALLE 2 COCINA
interior / exterior, amoblamiento,
terminaciones y materiales.

D3

DETALLE 3 LAVADERO
interior / exterior, amoblamiento,
terminaciones y materiales.

Obras:

"Modulo Habitacional N° 3
Complejo Fronterizo
Paso de Jama"

Fecha:

Escala:



1:10

N° de Plano:

PJ07

Plano de:

DETALLER 1 - 2 - 3

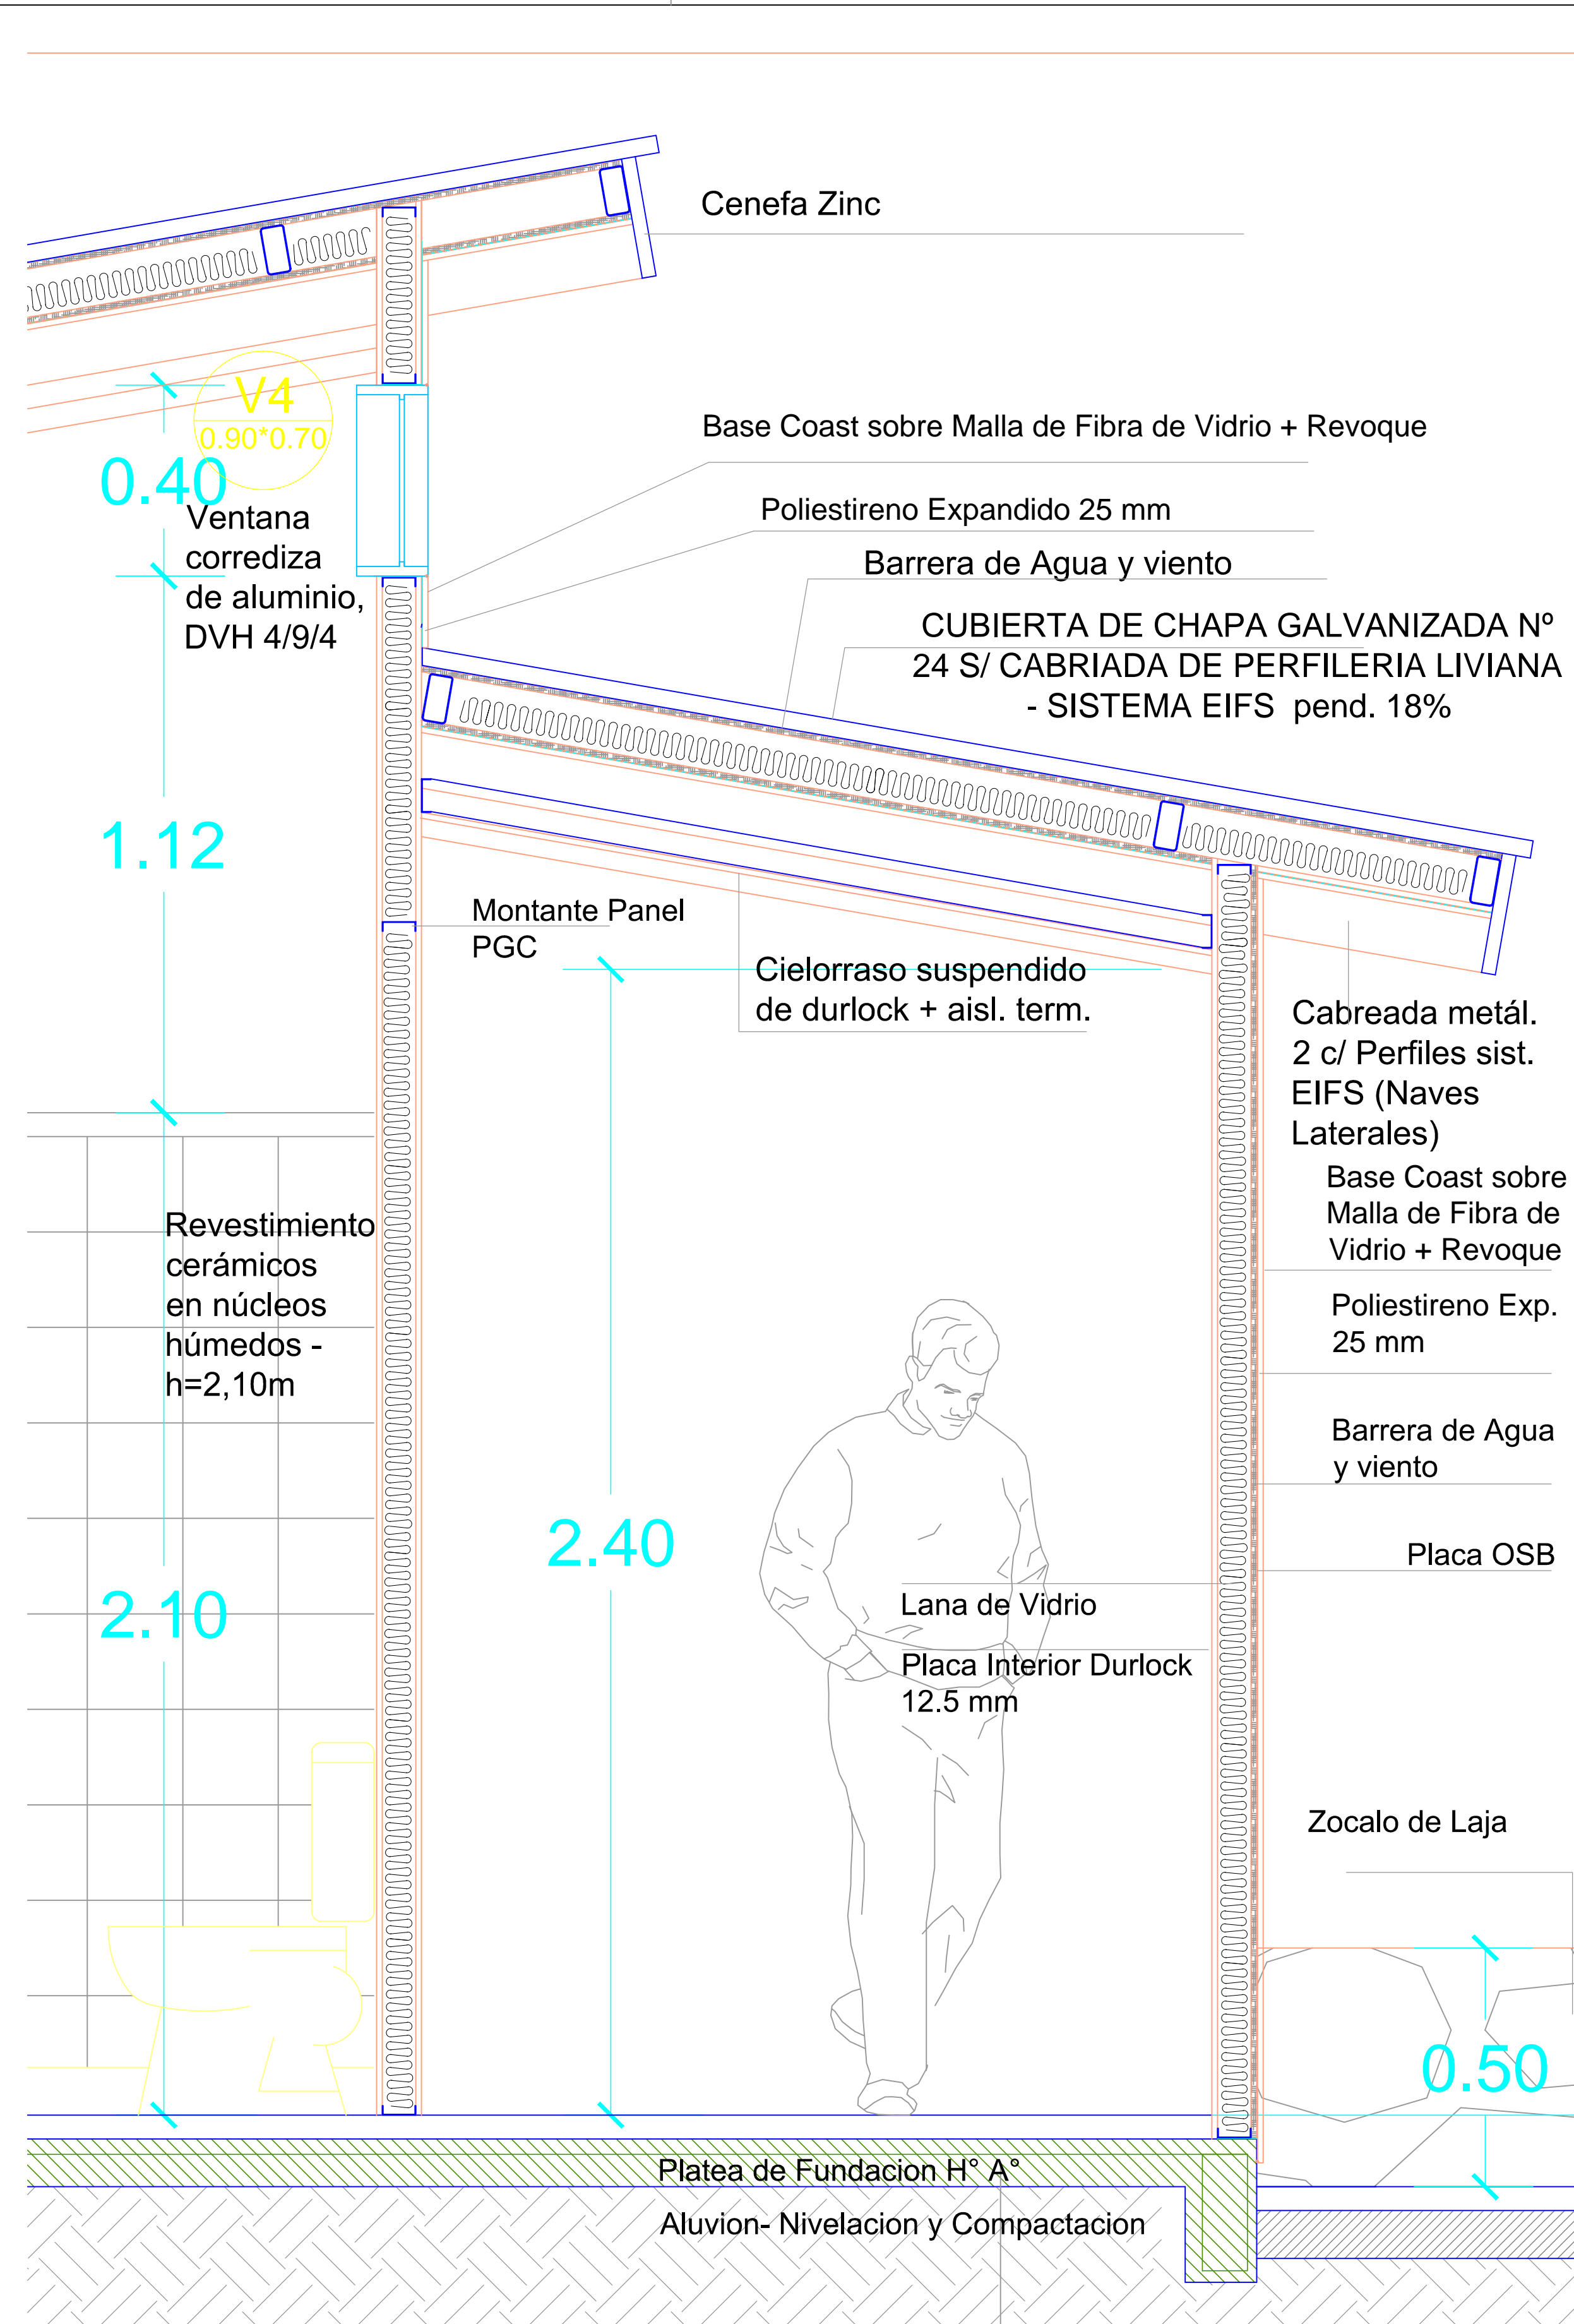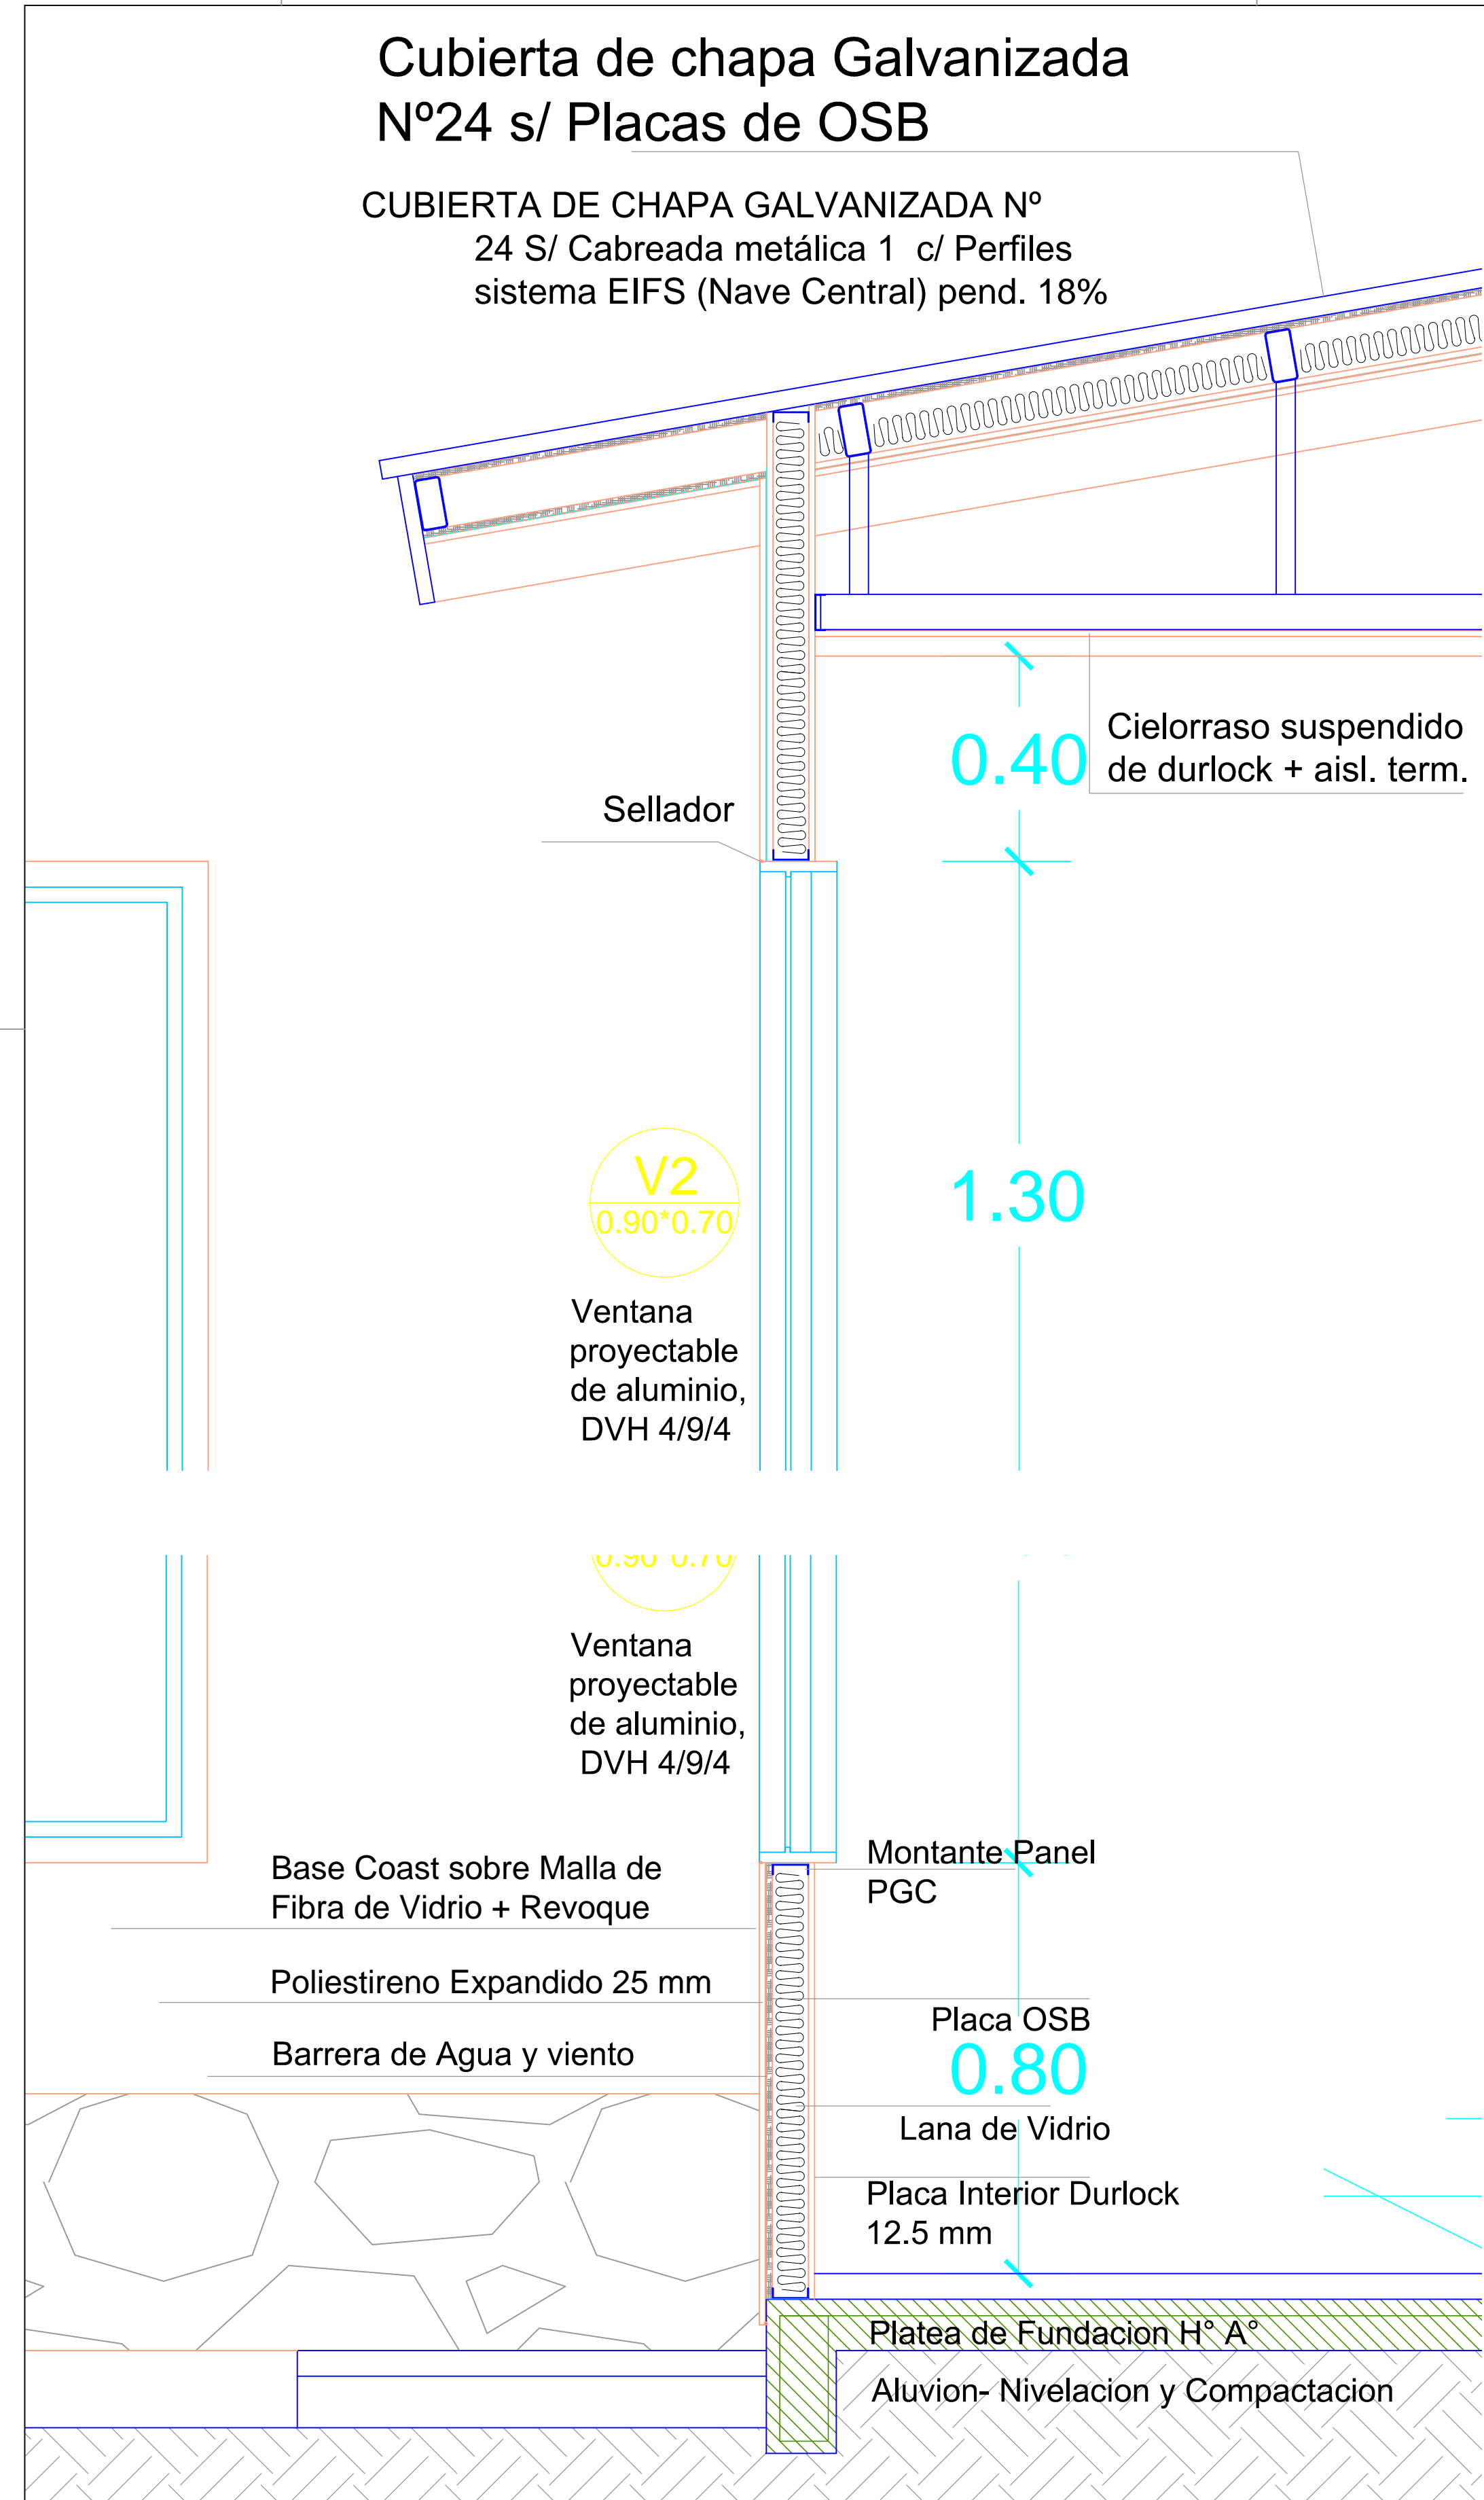

REFERENCIAS

Obras:

"Modulo Habitacional N° 3
Complejo Fronterizo
Paso de Jama"

Fecha:

Escala:

1:7

N° de Plano:

PJ08

Plano de:

DETALLE MATERIALES