



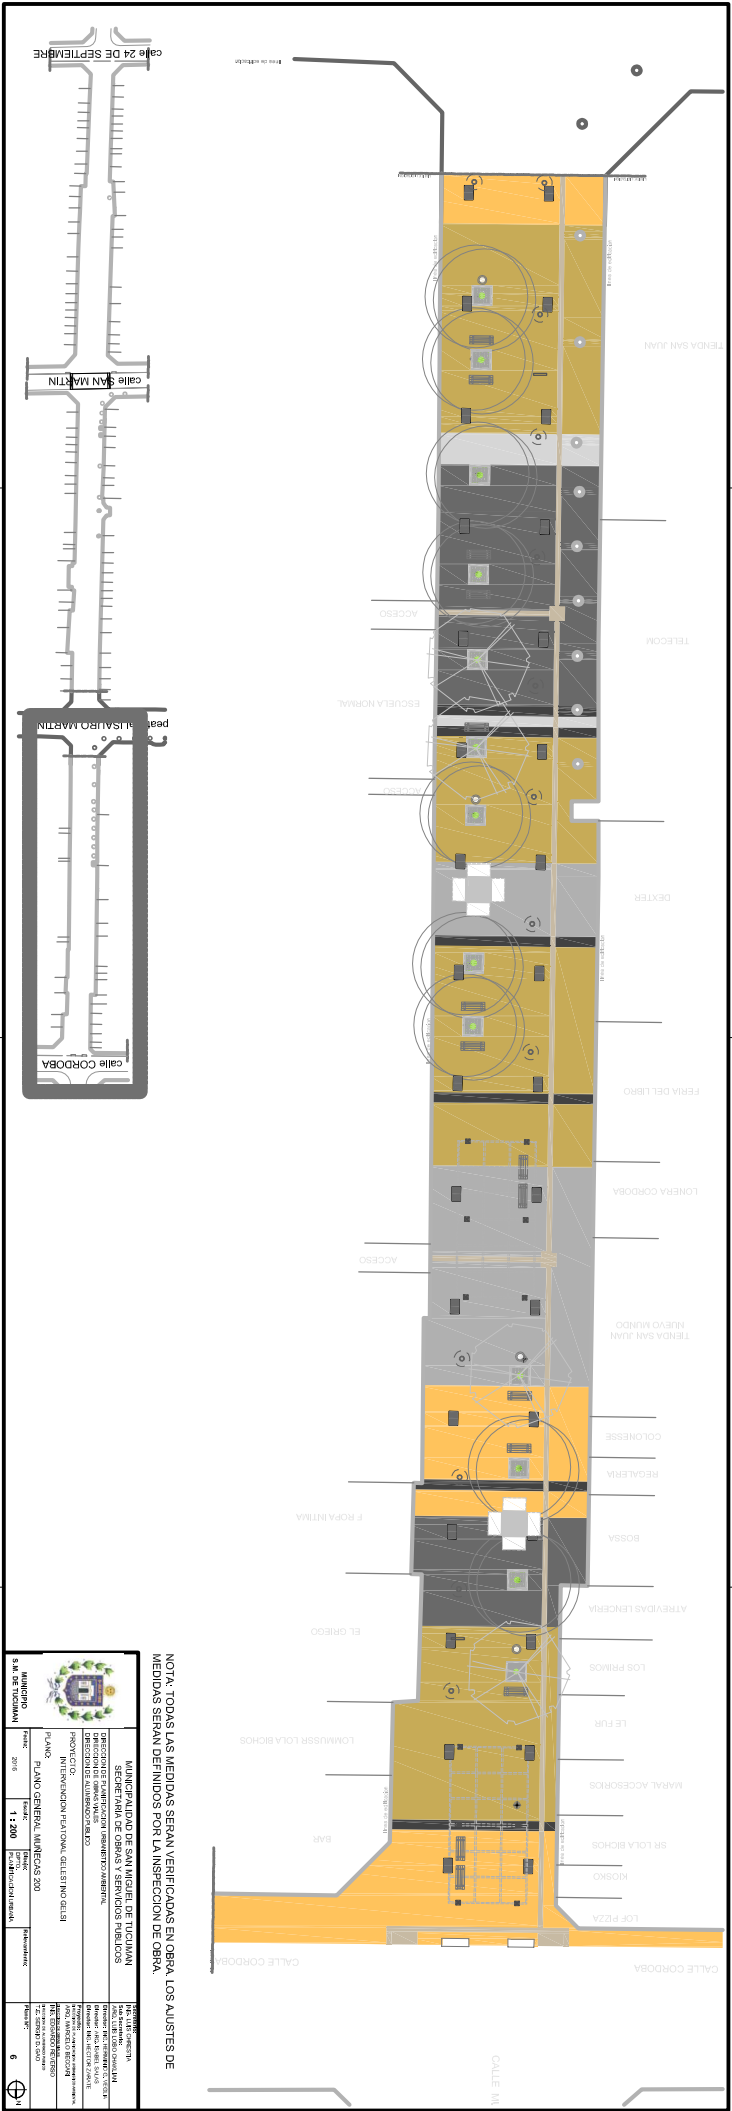
NOTA: TODAS LAS MEDIDAS SERAN VERIFICADAS EN OBRA, LOS ALUSTES DE MEDIDAS SERAN DEFINIDOS POR LA INSPECCION DE OBRA.


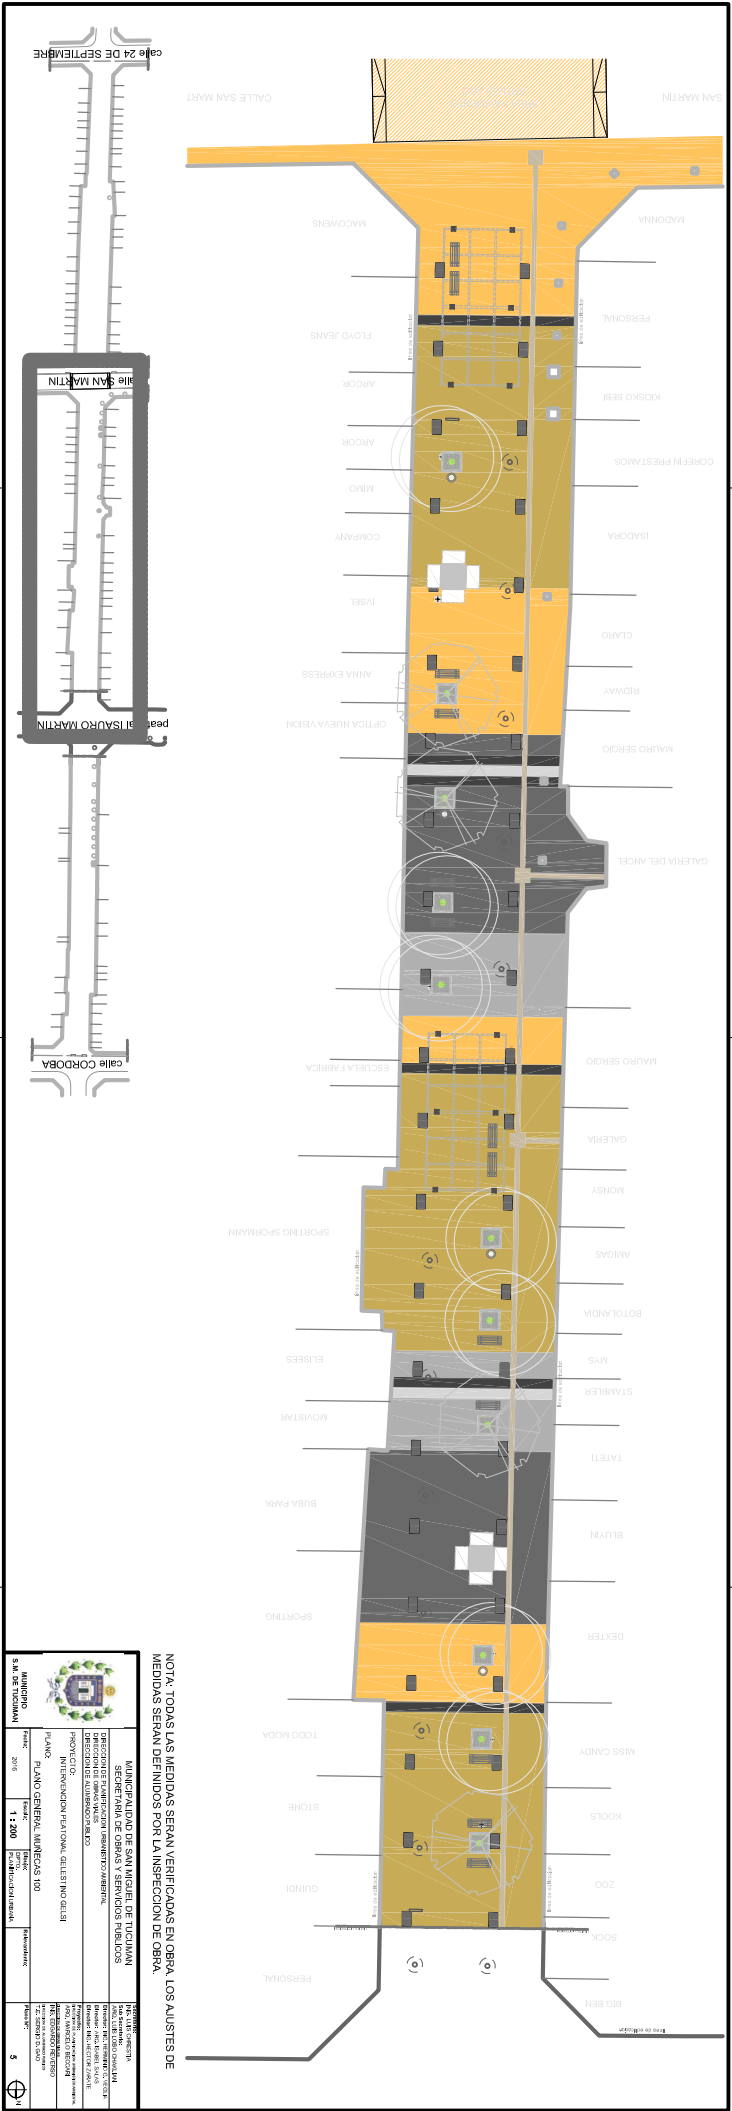


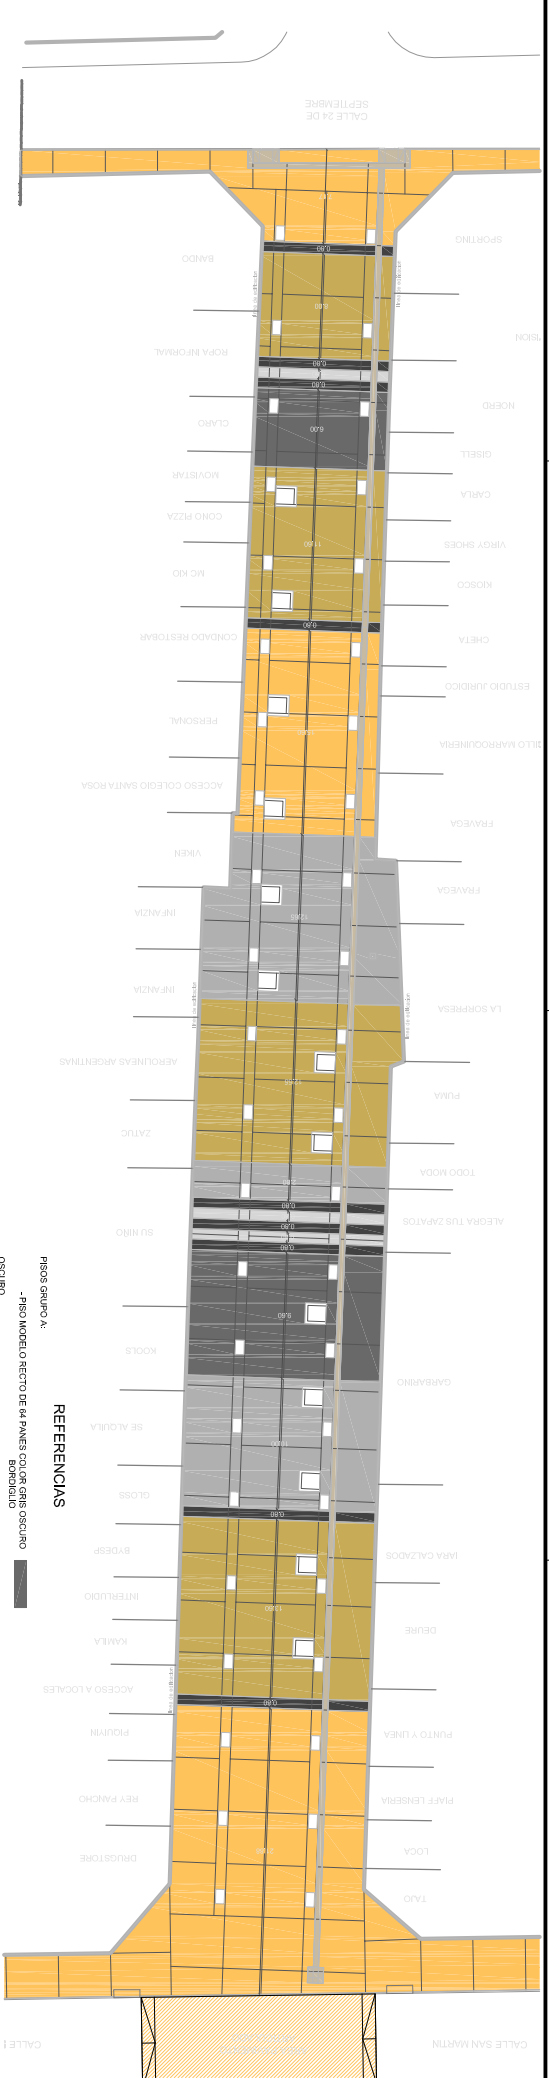
NOTA: TODAS LAS MEDIDAS SERAN VERIFICADAS EN OBRA. LOS AJUSTES DE MEDIDAS SERAN DEFINIDOS POR LA INSPECCION DE OBRA.




NOTA: TODAS LAS MEDIDAS SERAN VERIFICADAS EN OBRA. LOS AJUSTES DE MEDIDAS SERAN DEFINIDOS POR LA INSPECCION DE OBRA.





REFERENCIAS

- PIOSOS GRUPO A:
 - PISO MODELO RECTO DE 64 PANELES COLOR GRIS OSCURO
 - OSCURO




NOTA: TODAS LAS MEDIDAS SERÁN VERIFICADAS EN OBRA. LOS ALUSTRES DE MEDIDAS SERÁN DEFINIDOS POR LA INSPECCIÓN DE OBRA.

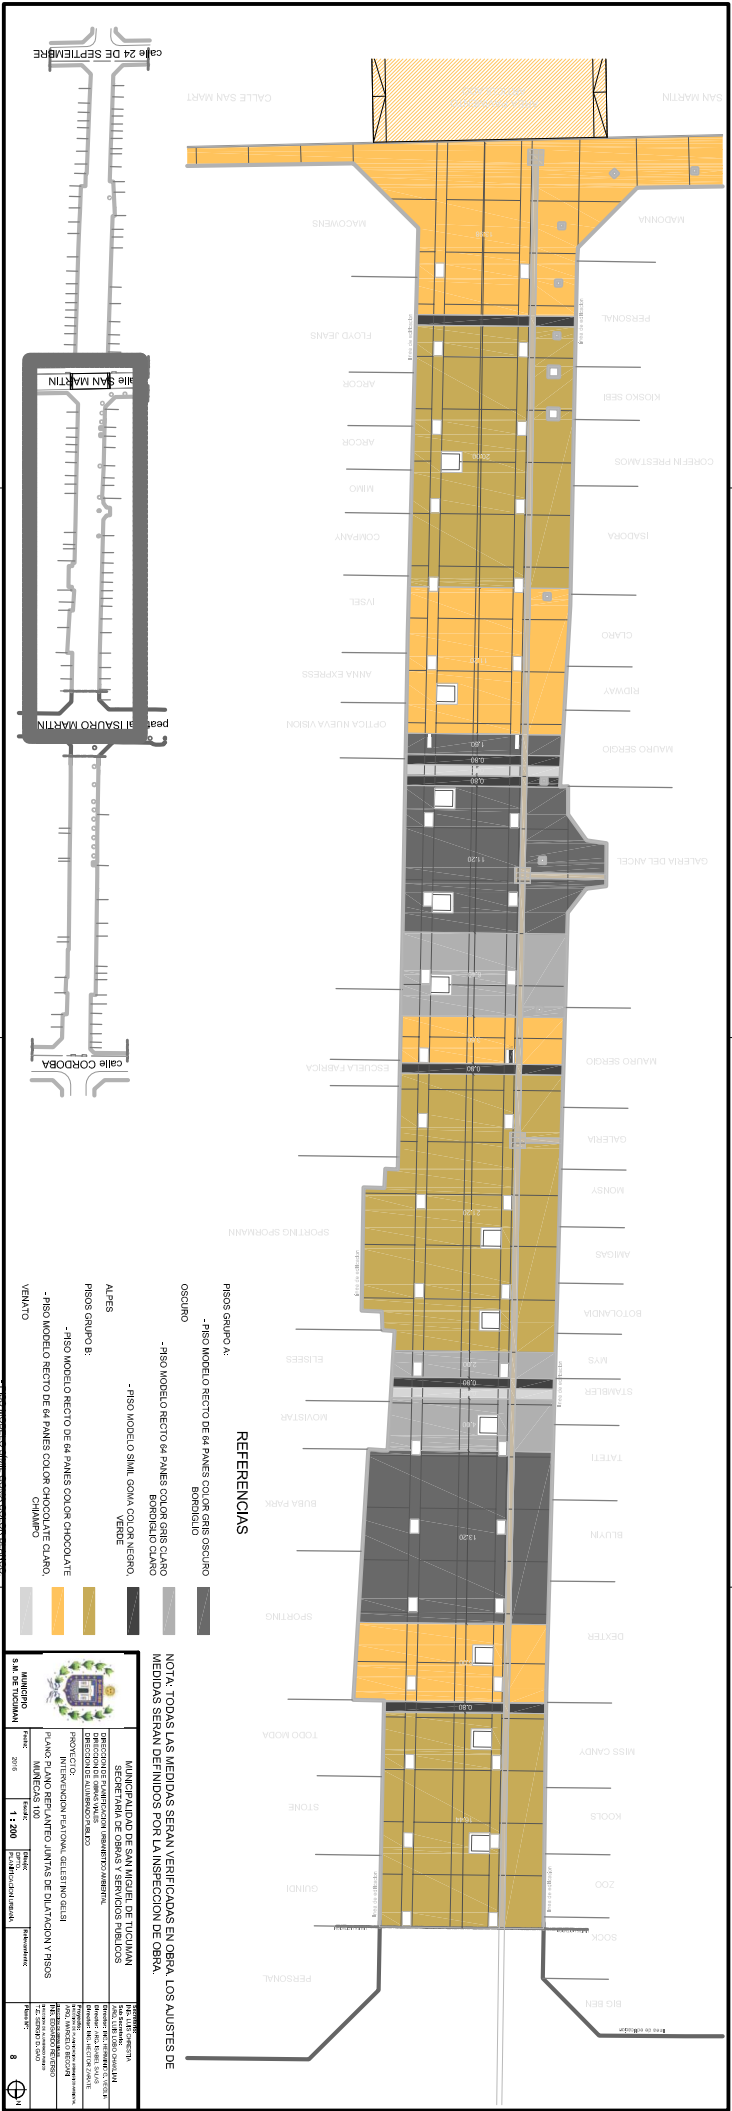


REFERENCIAS

- PIOSOS GRUPO A:
- ALPES
- PIOSOS GRUPO B:
- PISO MODELO RECTO DE 64 PANELES COLOR CHOCOLATE
- PISO MODELO RECTO DE 64 PANELES COLOR CHOCOLATE CLARO, CHOCOLATE
- VENAVO


NOTA: TODAS LAS MEDIDAS SERAN VERIFICADAS EN OBRA. LOS AJUSTES DE MEDIDAS SERAN DEFINIDOS POR LA INSPECCION DE OBRA.


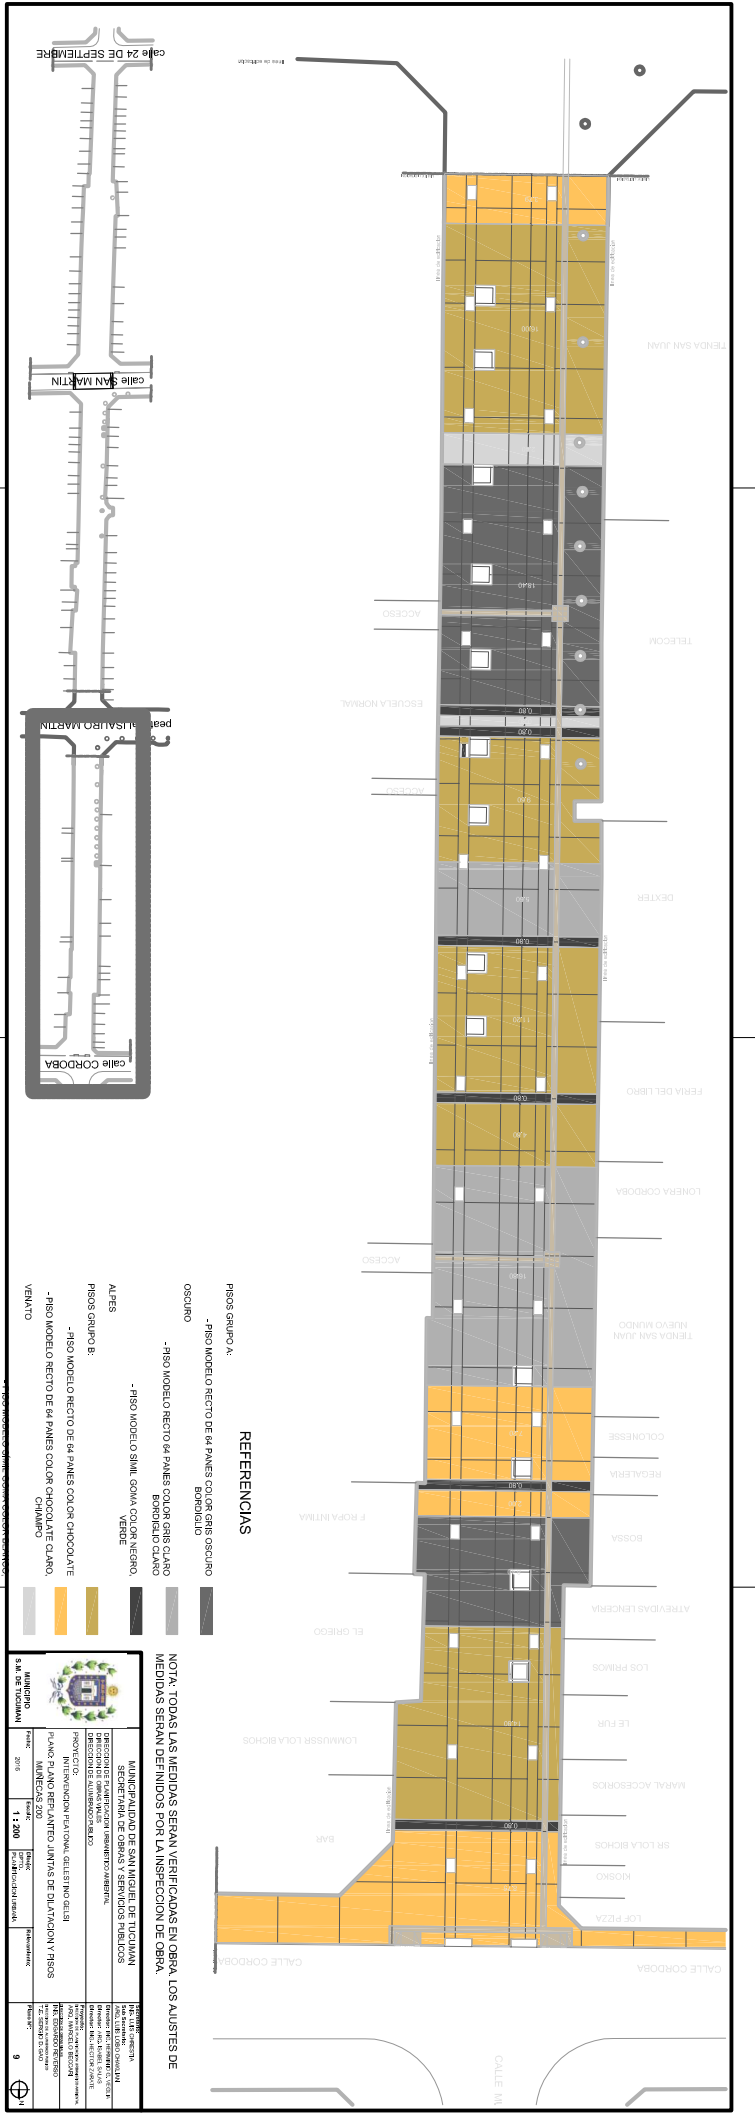

REFERENCIAS

- PIOSOS GRUPO A:**
 - PISO MODELO RECTO DE 64 PANELES COLOR GRIS OSCURO
OSCURO
 - PISO MODELO RECTO DE 64 PANELES COLOR GRIS CLARO
ESPINDILLO
 - PISO MODELO RECTO DE 64 PANELES COLOR CHOCOLATE
VERDE
PIOSOS GRUPO B:
 - PISO MODELO RECTO DE 64 PANELES COLOR CHOCOLATE
ALPES
 - PISO MODELO RECTO DE 64 PANELES COLOR CHOCOLATE CLARO
VENAYO
 - PISO MODELO RECTO DE 64 PANELES COLOR CHOCOLATE CLARO


NOTA: TODAS LAS MEDIDAS SERAN VERIFICADAS EN OBRA, LOS AJUSTES DE MEDIDAS SERAN DEFINIDOS POR LA INSPECCION DE OBRA.

ESTUDIO DE OBRAS PÚBLICAS
 BLANCO BRILLANTE




REFERENCIAS

- PROTECTOR
- BANCO
- PANTALLAS PUBLICITARIAS
- PUESTO DE FLORES
- CESTO PAPERERO 120 LITS
- COLUMNA CON FAROLA

NOTA: TODAS LAS MEDIDAS SERAN VERIFICADAS EN OBRA. LOS AJUSTES DE MEDIDAS SERAN DEFINIDOS POR LA INSPECCION DE OBRA.


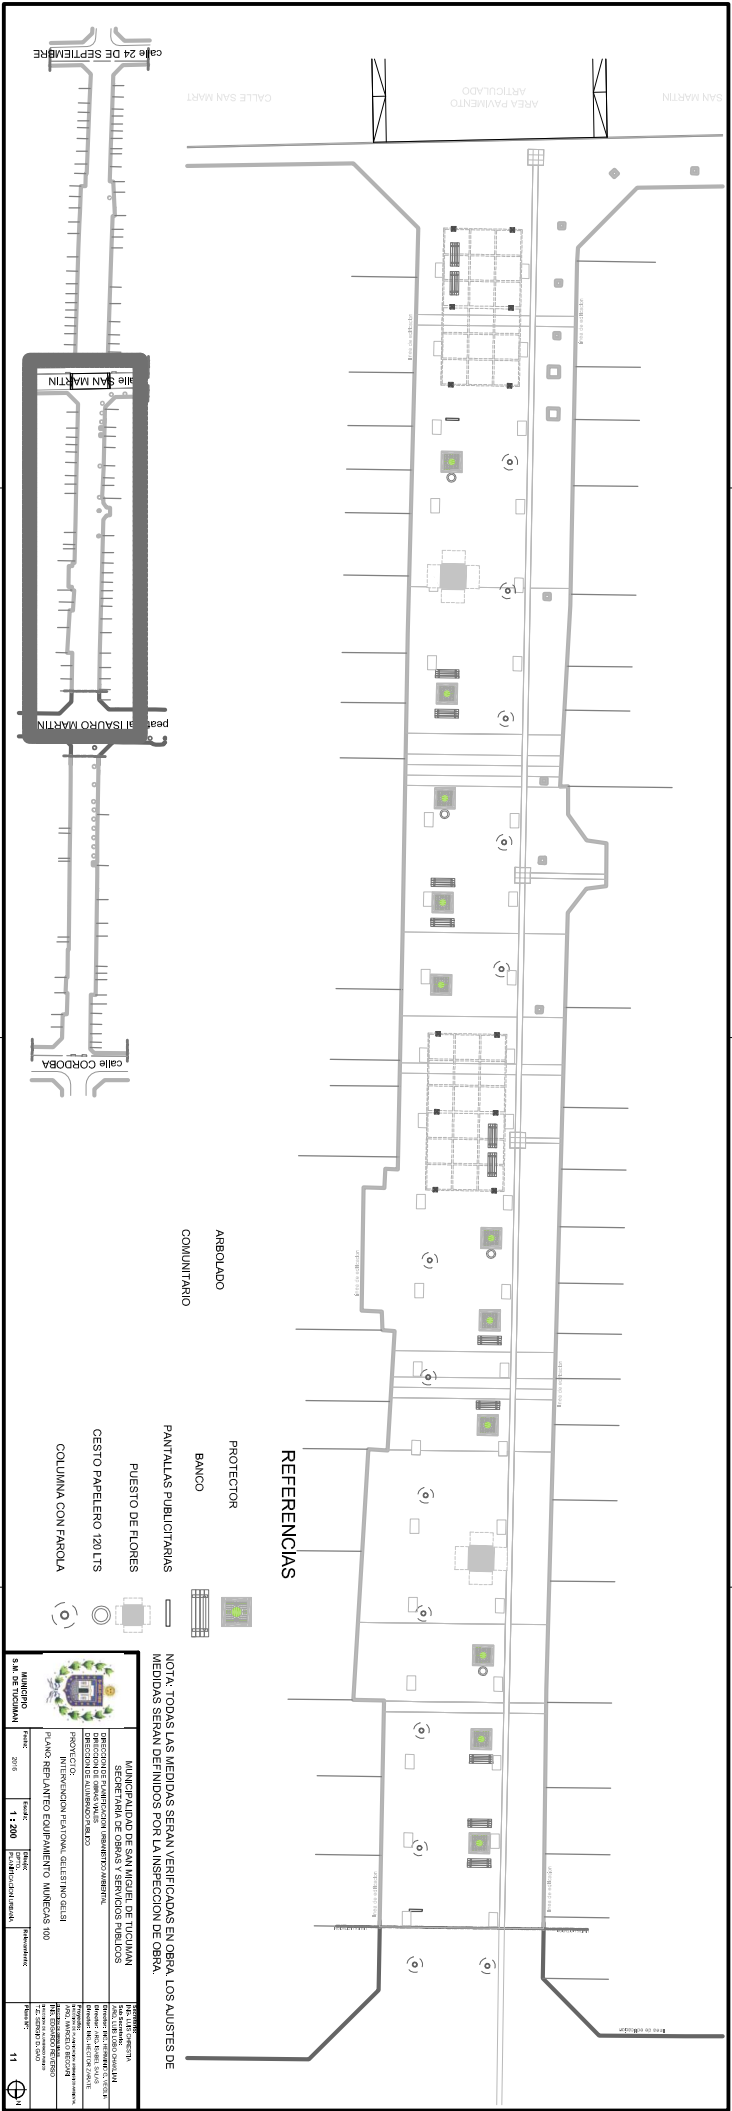


REFERENCIAS

- BANCO
- PANTALLAS PUBLICITARIAS
- PUESTO DE FLORES
- CESTO PAPERERO 120 LITS
- PROTECTOR
- ARBOLADO COMUNITARIO

NOTA: TODAS LAS MEDIDAS SERAN VERIFICADAS EN OBRA. LOS AJUSTES DE MEDIDAS SERAN DEFINIDOS POR LA INSPECCION DE OBRA.



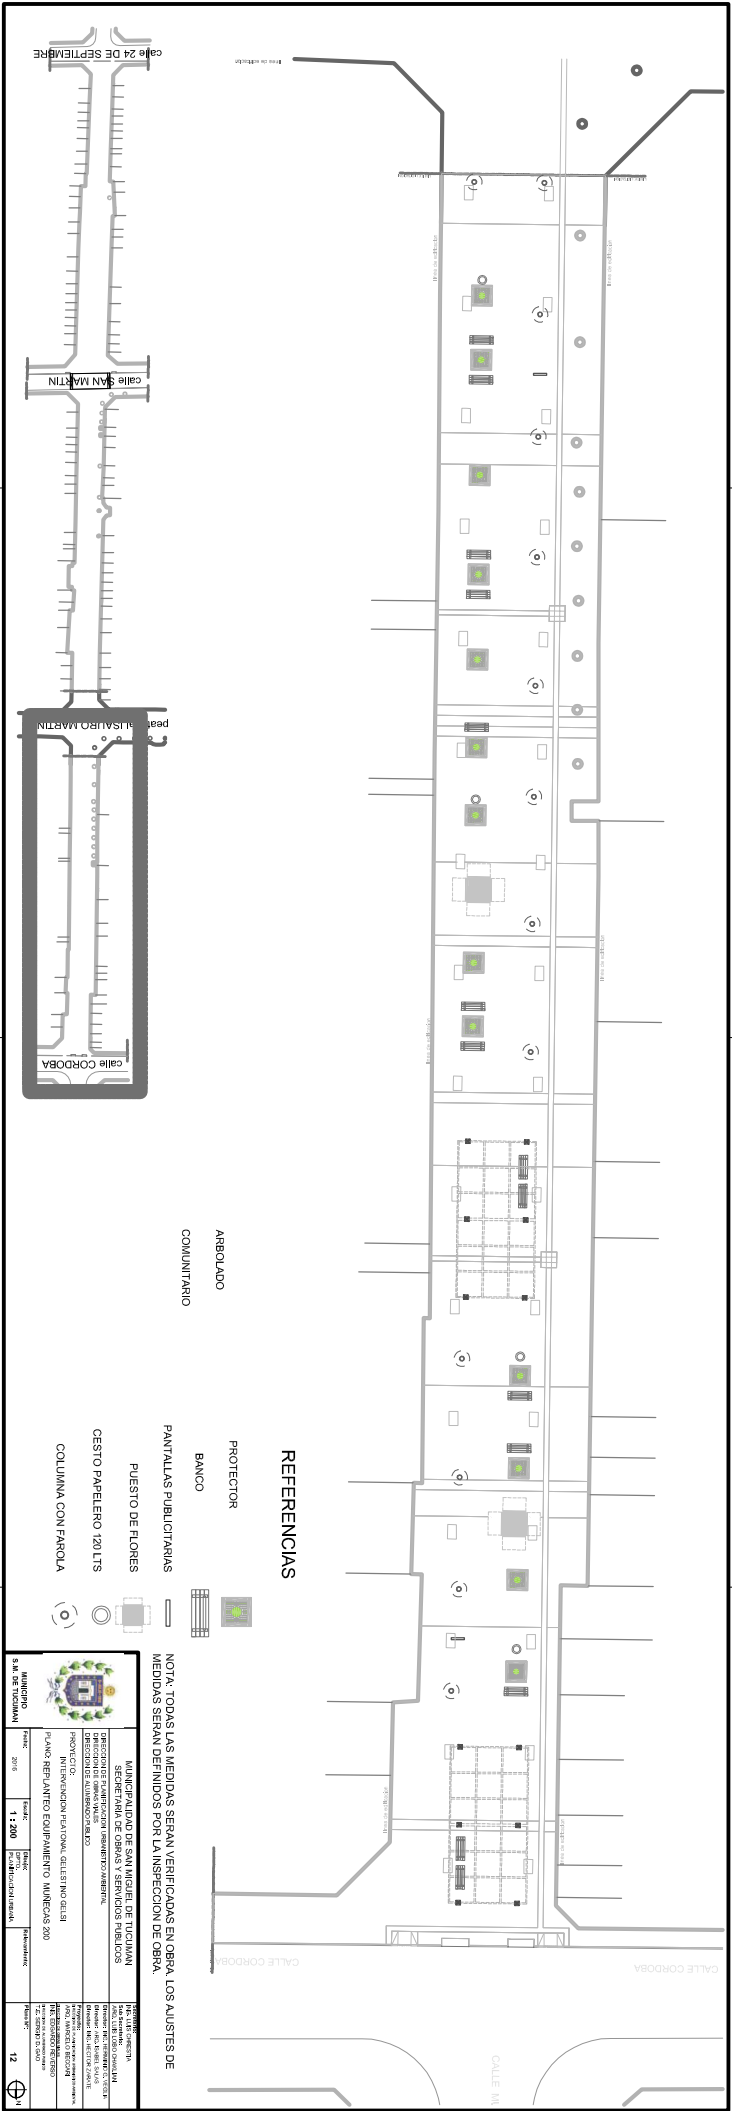


REFERENCIAS

- ARBOLADO
- COMUNITARIO
- PROTECTOR
- BANCO
- PANTALLAS PUBLICITARIAS
- PUESTO DE FLORES
- CESTO PAPERERO 120 LITS
- COLUMNA CON FAROLA

		Municipio S.M. DE TUCUMÁN	

NOTA: TODAS LAS MEDIDAS SERAN VERIFICADAS EN OBRA, LOS AJUSTES DE MEDIDAS SERAN DEFINIDOS POR LA INSPECCION DE OBRA.

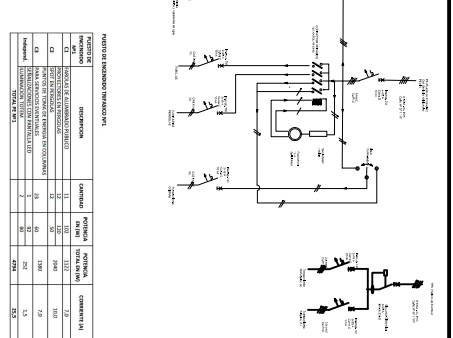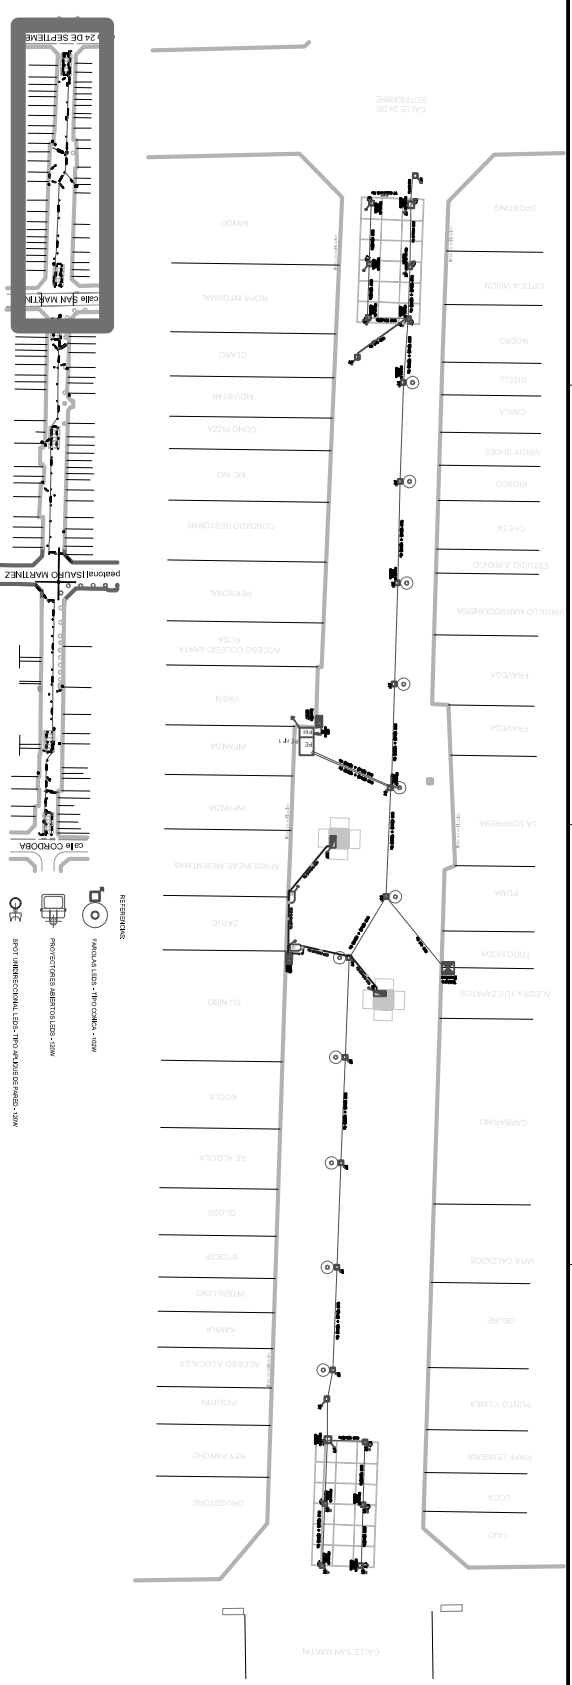




