


①- PLANO RELEVAMIENTO COSTANERA: MUROS DE CONTENCION

Escala: 1:10.000

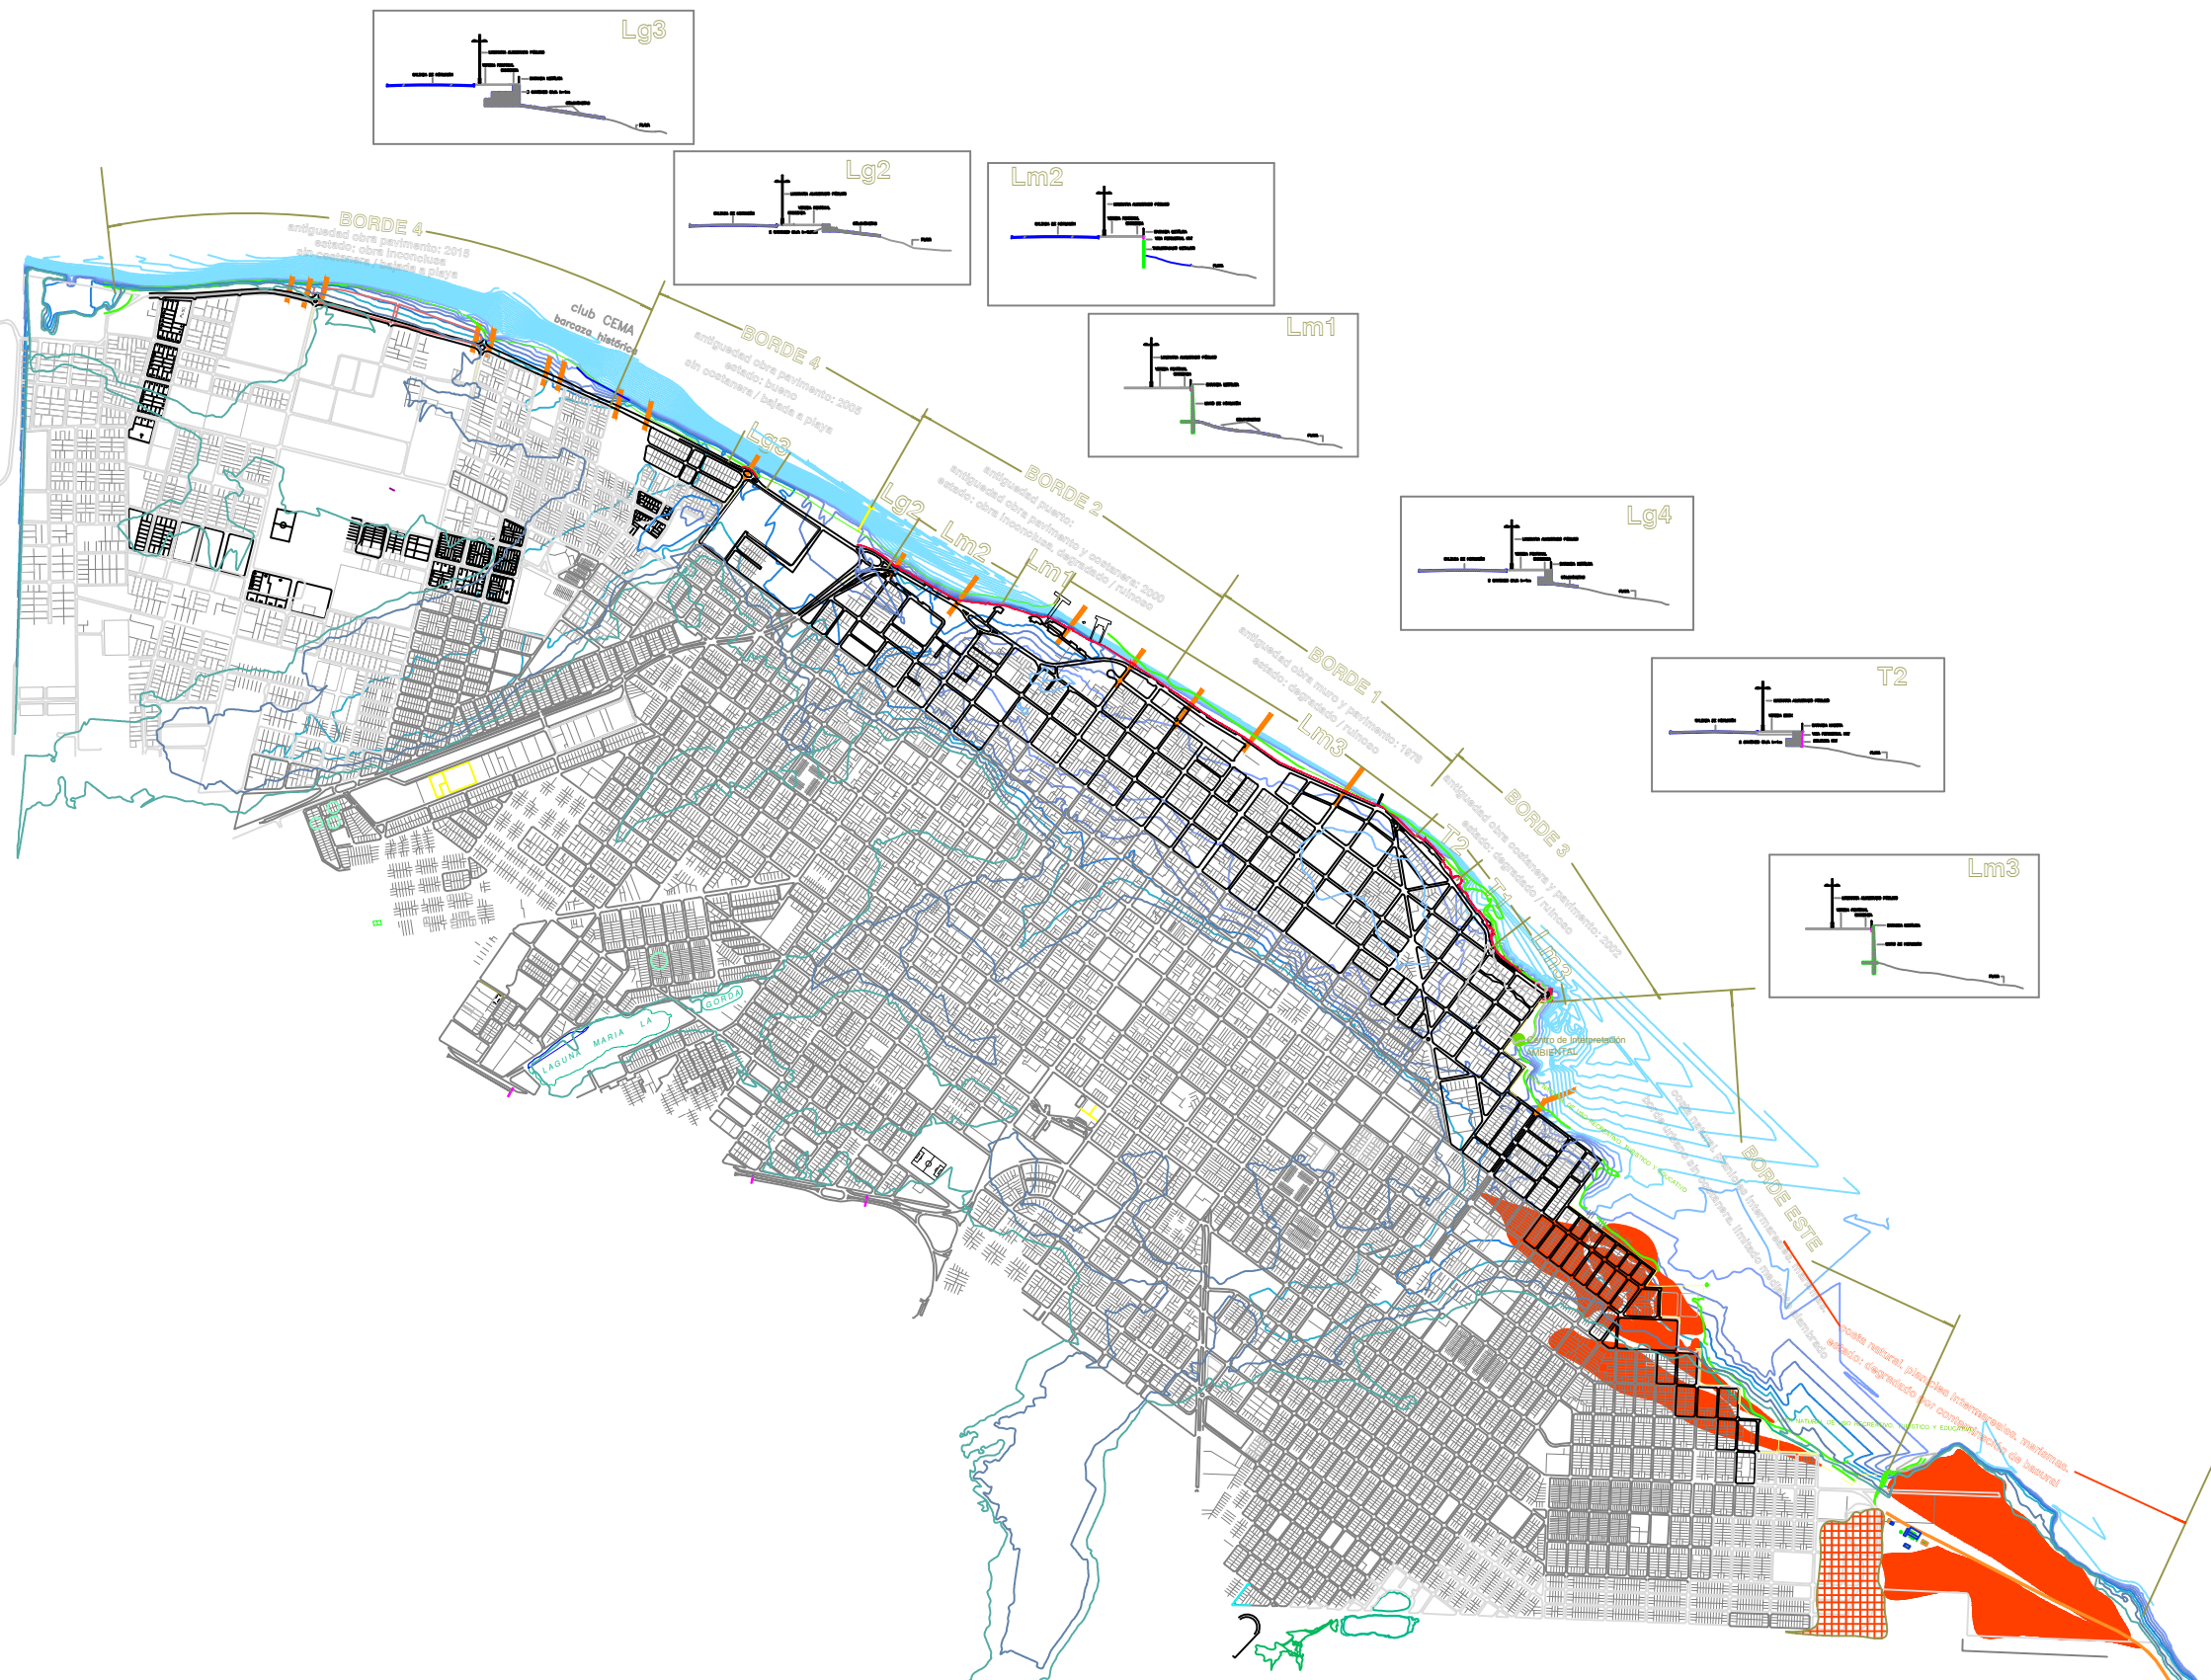

②- Referencias

EMERGENCIA AMBIENTAL

- PUNTOS DE VUELCO DE AFLUENTES CLOACALES
- VACIADERO A CIELO ABIERTO
- ASENTAMIENTO MADRES A LA LUCHA
- ANTIGUO VACIADERO RELLENADO Y OCUPADO CON USO RESIDENCIAL

LINEAS DE COTA

- LINEA DE COTA +9.00M
- LINEA DE COTA +10.50M
- LINEA DE COTA +12.00M

INFRAESTRUCTURA DE SERVICIOS CLOACALES

CENTRO DE AVISTAJE E INTERPRETACION

MURO SOSTENIMIENTO EXISTENTE

NUEVO MURO SOSTENIMIENTO TIPO T1

NUEVO MURO SOSTENIMIENTO TIPO Lm3

MURO SOSTENIMIENTO NUEVO TIPO Lm2

ESCALERAS A RECONSTRUIR

PROTECCION MURO EXISTENTE

ACONDICIONAR MURO EXISTENTE

ACONDICIONAR MURO EXISTENTE

NUEVOS ESPACIOS VERDES A PROYECTAR

DESARROLLA			
MUNICIPALIDAD RIO GALLEGOS			
S.O.P.U.			
DIRECCION DE PLANEAMIENTO Y DESARROLLO URBANO			
PLANO			
DIAGNOSTICO SECTORIAL			
SECTOR			
RGL UNIDAD TERRITORIAL COSTANERA			
TEMA			
RELEVAMIENTO URBANO SECTORIAL			
ELABORADO POR:			
FUENTE			
PROPIAS MUNICIPALES DE ARCHIVO			
FUENTE			
MAPA BASE ELABORADO POR DDU 2016			
OBJETIVO		ESTUDIO ASOCIADO	
DIAGNOSTICO		EVALUACION	
DIBUJADO	REVISADO X	FECHA	SEALA
AG	DDU	02.06.16	SE