


REFERENCIAS ARTEFACTOS DE ILUMINACIÓN:

- L1. Alumbrado columna metálica**
- Altura: 9 mts
 - 4 brazos de iluminación
 - Colocación artefacto de iluminación tipo "STRAND" modelo RS 160 LED
 - Cuerpo de Aluminio
 - Potencia según cálculo
 - Cantidad: 12 unidades
- L2. Alumbrado columna metálica**
- Altura: 9 mts
 - 2 brazos de iluminación
 - Colocación artefacto de iluminación tipo "STRAND" modelo RS 160 LED
 - Cuerpo de Aluminio
 - Potencia según cálculo
 - Cantidad: 4 unidades
- L3. Luminaria reflector tipo "STRAND" modelo L150P**
- Cuerpo de Aluminio
 - Reflector con espejo de alto rendimiento, sellado
 - Cristal templado
 - Brida "U" para fijación
 - Lámpara de Mercurio halogenado potencia 1x250
 - Cantidad: 32 unidades
- L4. Luminaria tipo "STRAND" modelo FM**
- Cuerpo, techo y base de Aluminio
 - Reflector con espejo de alto rendimiento, sellado
 - Montaje vertical
 - Cantidad: 14 unidades

TODOS LOS ARTEFACTOS DE ILUMINACIÓN A COLOCAR DEBERÁN CUMPLIR CON LOS REQUERIMIENTOS EN CUANTO A CALIDAD, MATERIAL Y MONTAJE SOLICITADOS EN EL PLIEGO DE ESPECIFICACIONES TÉCNICAS.

NOTA:
LOS PLANOS SON DE CARÁCTER ILUSTRATIVO, TODAS LAS MEDIDAS DEBERÁN SER VERIFICADAS EN OBRA

"SECTOR PARQUE URBANO Y MONUMENTOS"

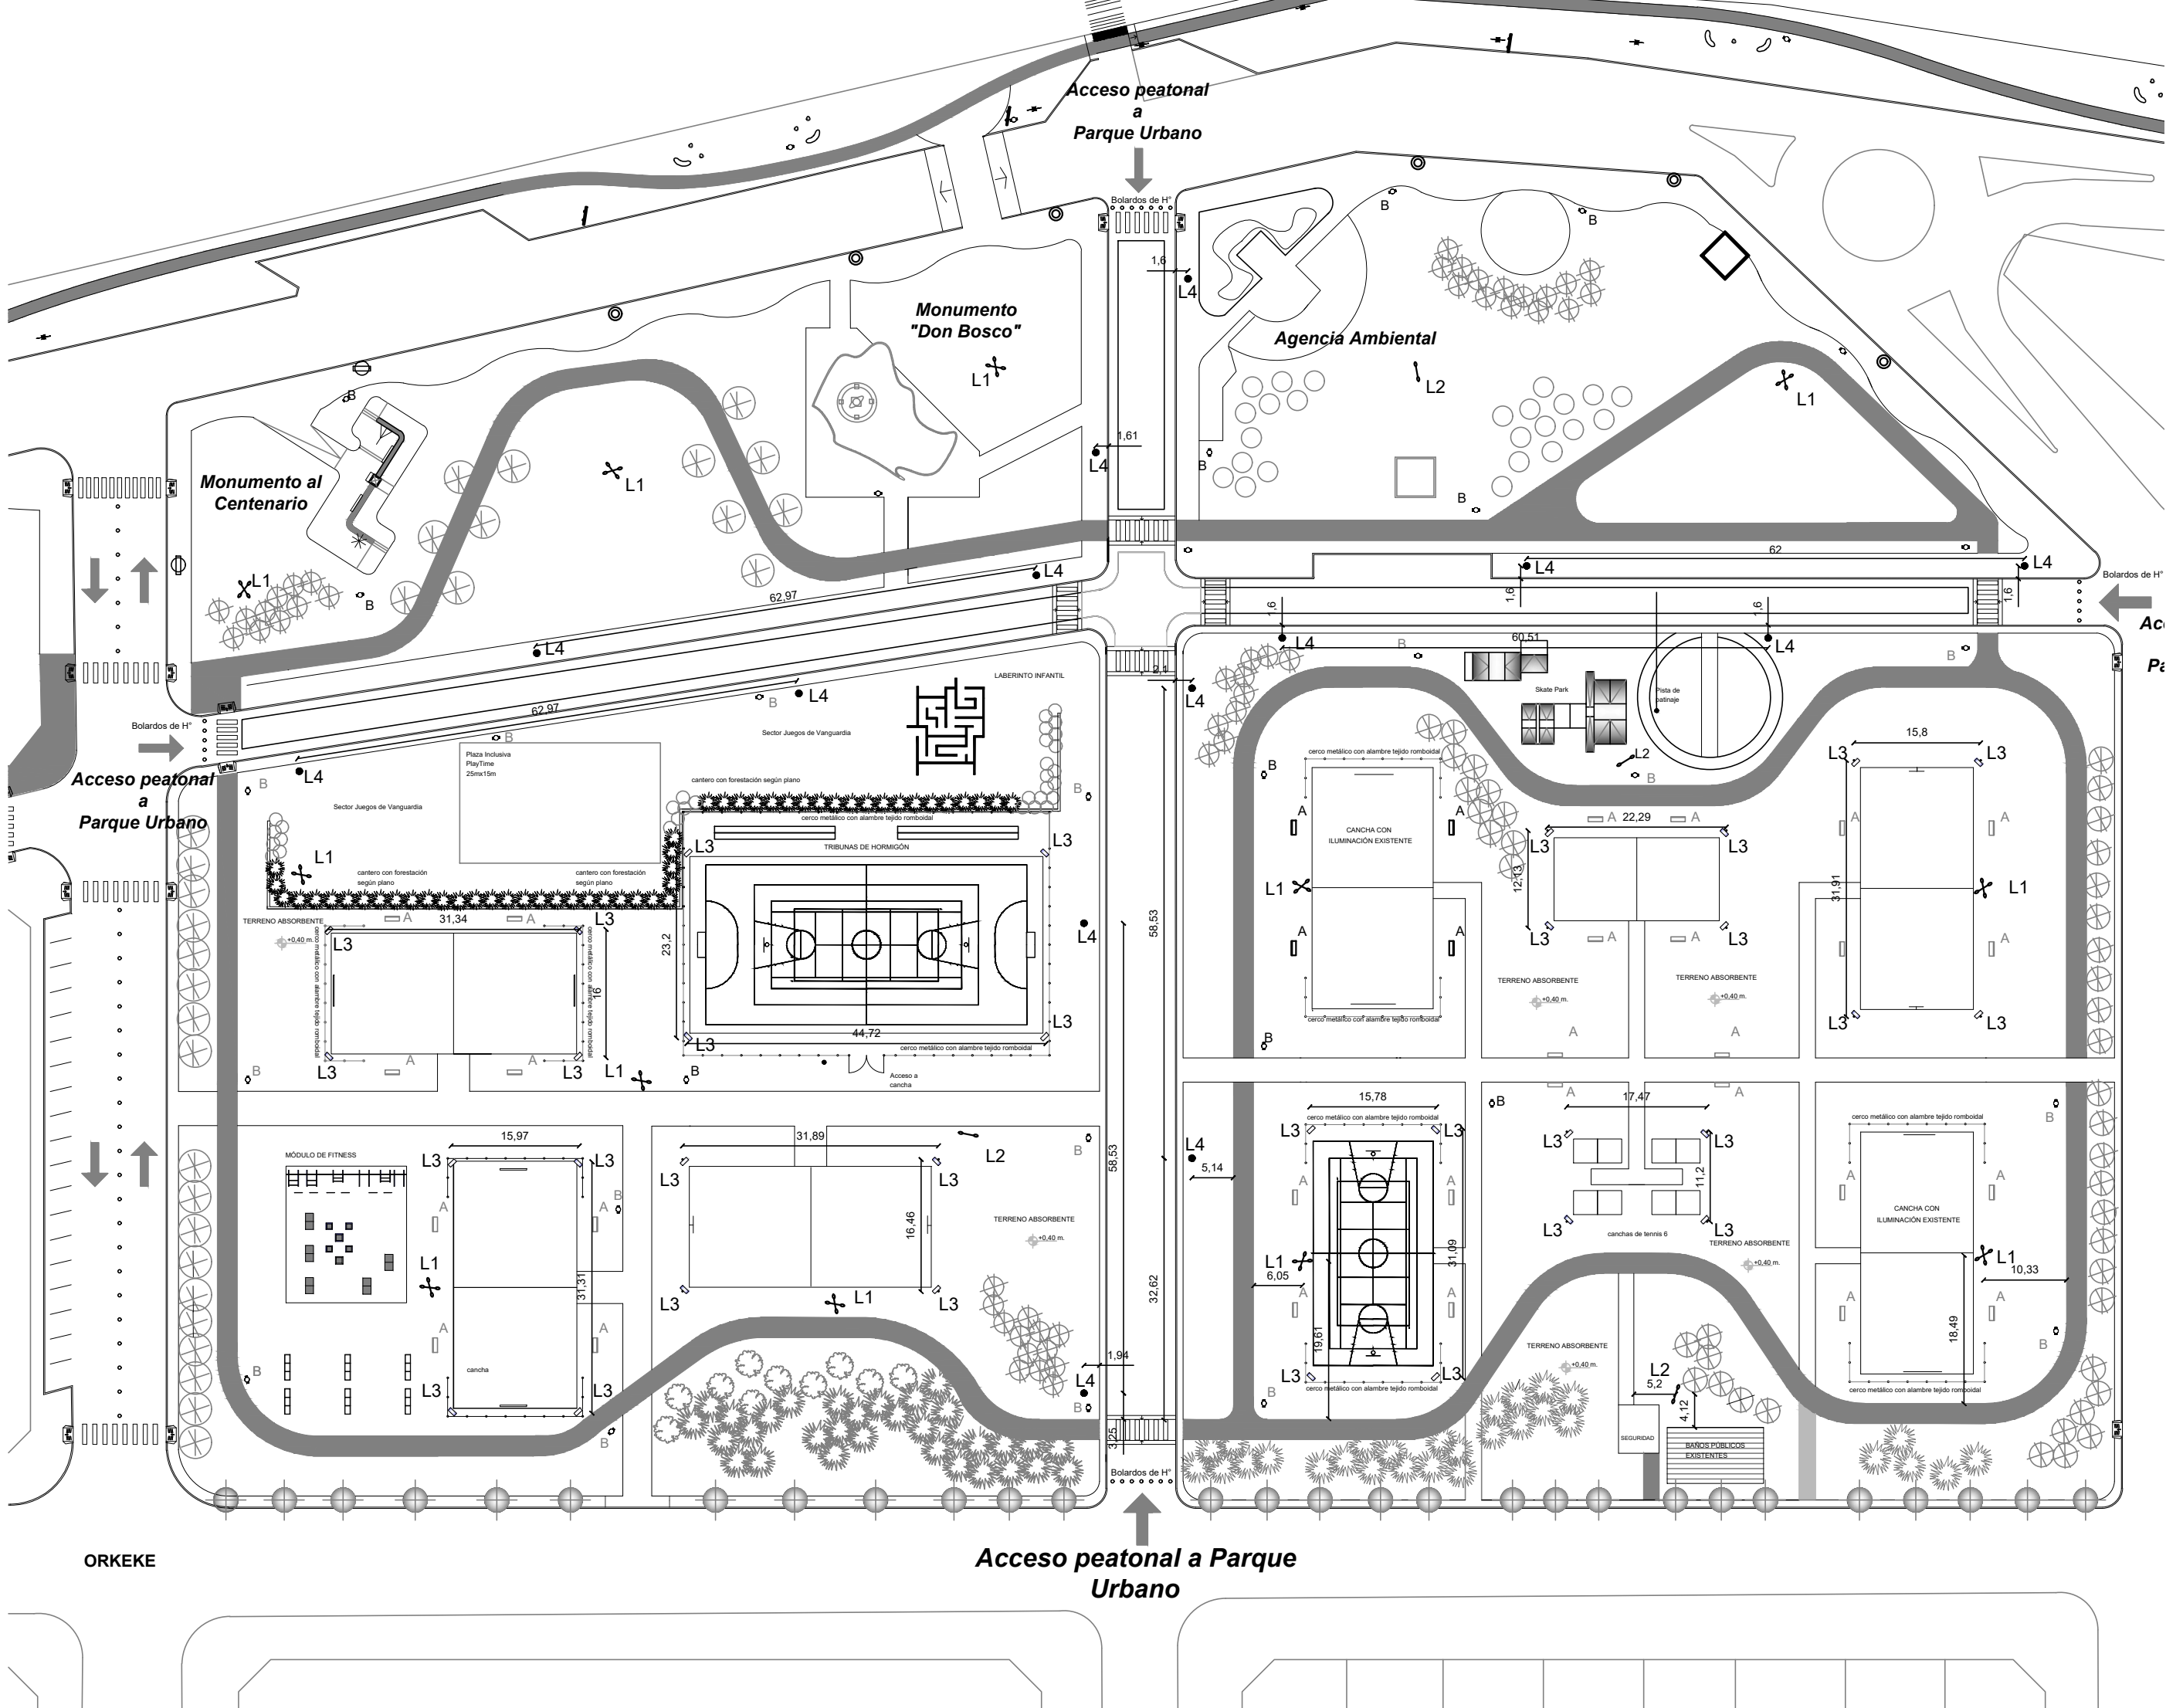


MUNICIPALIDAD DE LA CIUDAD DE RIO GALLEGOS
SECRETARÍA DE OBRAS PÚBLICAS Y URBANISMO
DIRECCIÓN DE OBRAS PÚBLICAS

INTENDENTE: ING. GIUBETICH, ROBERTO


S.O.P.U.: ARQ. CAMPAGNUCCI, RUBÉN

Ubicación:

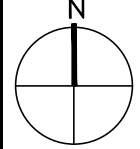

Superficies:

EXTENSIÓN COSTANERA: 3.600 ml

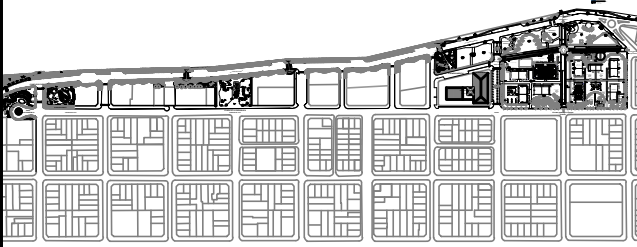


Obra:

"INTERVENCIÓN INTEGRAL COSTANERA
RIO GALLEGOS
ETAPA I PARQUE URBANO"

Plano: "PLANO PARQUE URBANO DE ILUMINACIÓN"

Escala: S/E

07-15

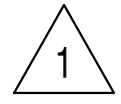

Archivo :
estudios y proyectos/..
licitación

28/04/2017