


REFERENCIAS ELEMENTOS URBANO:

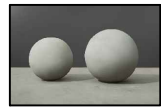

- E1. Bolardos de Hormigón tipo " modelo Esfera"**
- Esfera de Ø 40 cm.
 - Peso: 80 kg
 - Cantidad: 24 unidades




- E2. Bolardo de Hormigón tipo "modelo San Telmo"**
- Altura: 1 m
 - Ø 30 cm
 - Cantidad: 29 unidades



- E3. Banco tipo Dipo "modelo Prisma"**
- Material: premoleado de Hormigón
 - Terminación lisa, color natural
 - Dimensiones: 3,52 x 0,60 x 0,45 cm
 - Cantidad: 42 unidades




- E4. Cesto tipo Dipo "modelo Claraboya"**
- Material: patas de quebracho, virapere ó anchico
 - Terminación satinada con impregnante
 - Dimensiones: 1,10 m de alto x 0,65 x 0,40 cm
 - Cantidad: 24 unidades

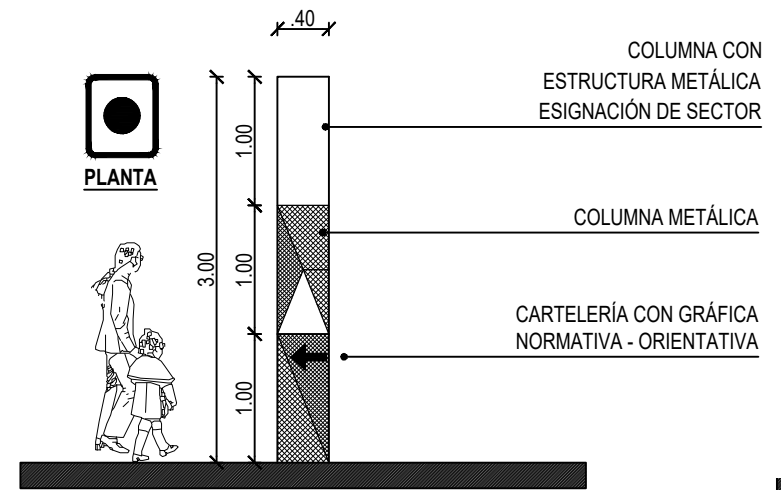

Detalle Cosntructivo
CARTELERÍA ORIENTATIVA - NORMATIVA


NOTA:
LOS PLANOS SON DE CARÁCTER ILUSTRATIVO
TODAS LAS MEDIDAS DEBERÁN SER VERIFICADAS EN OBRA

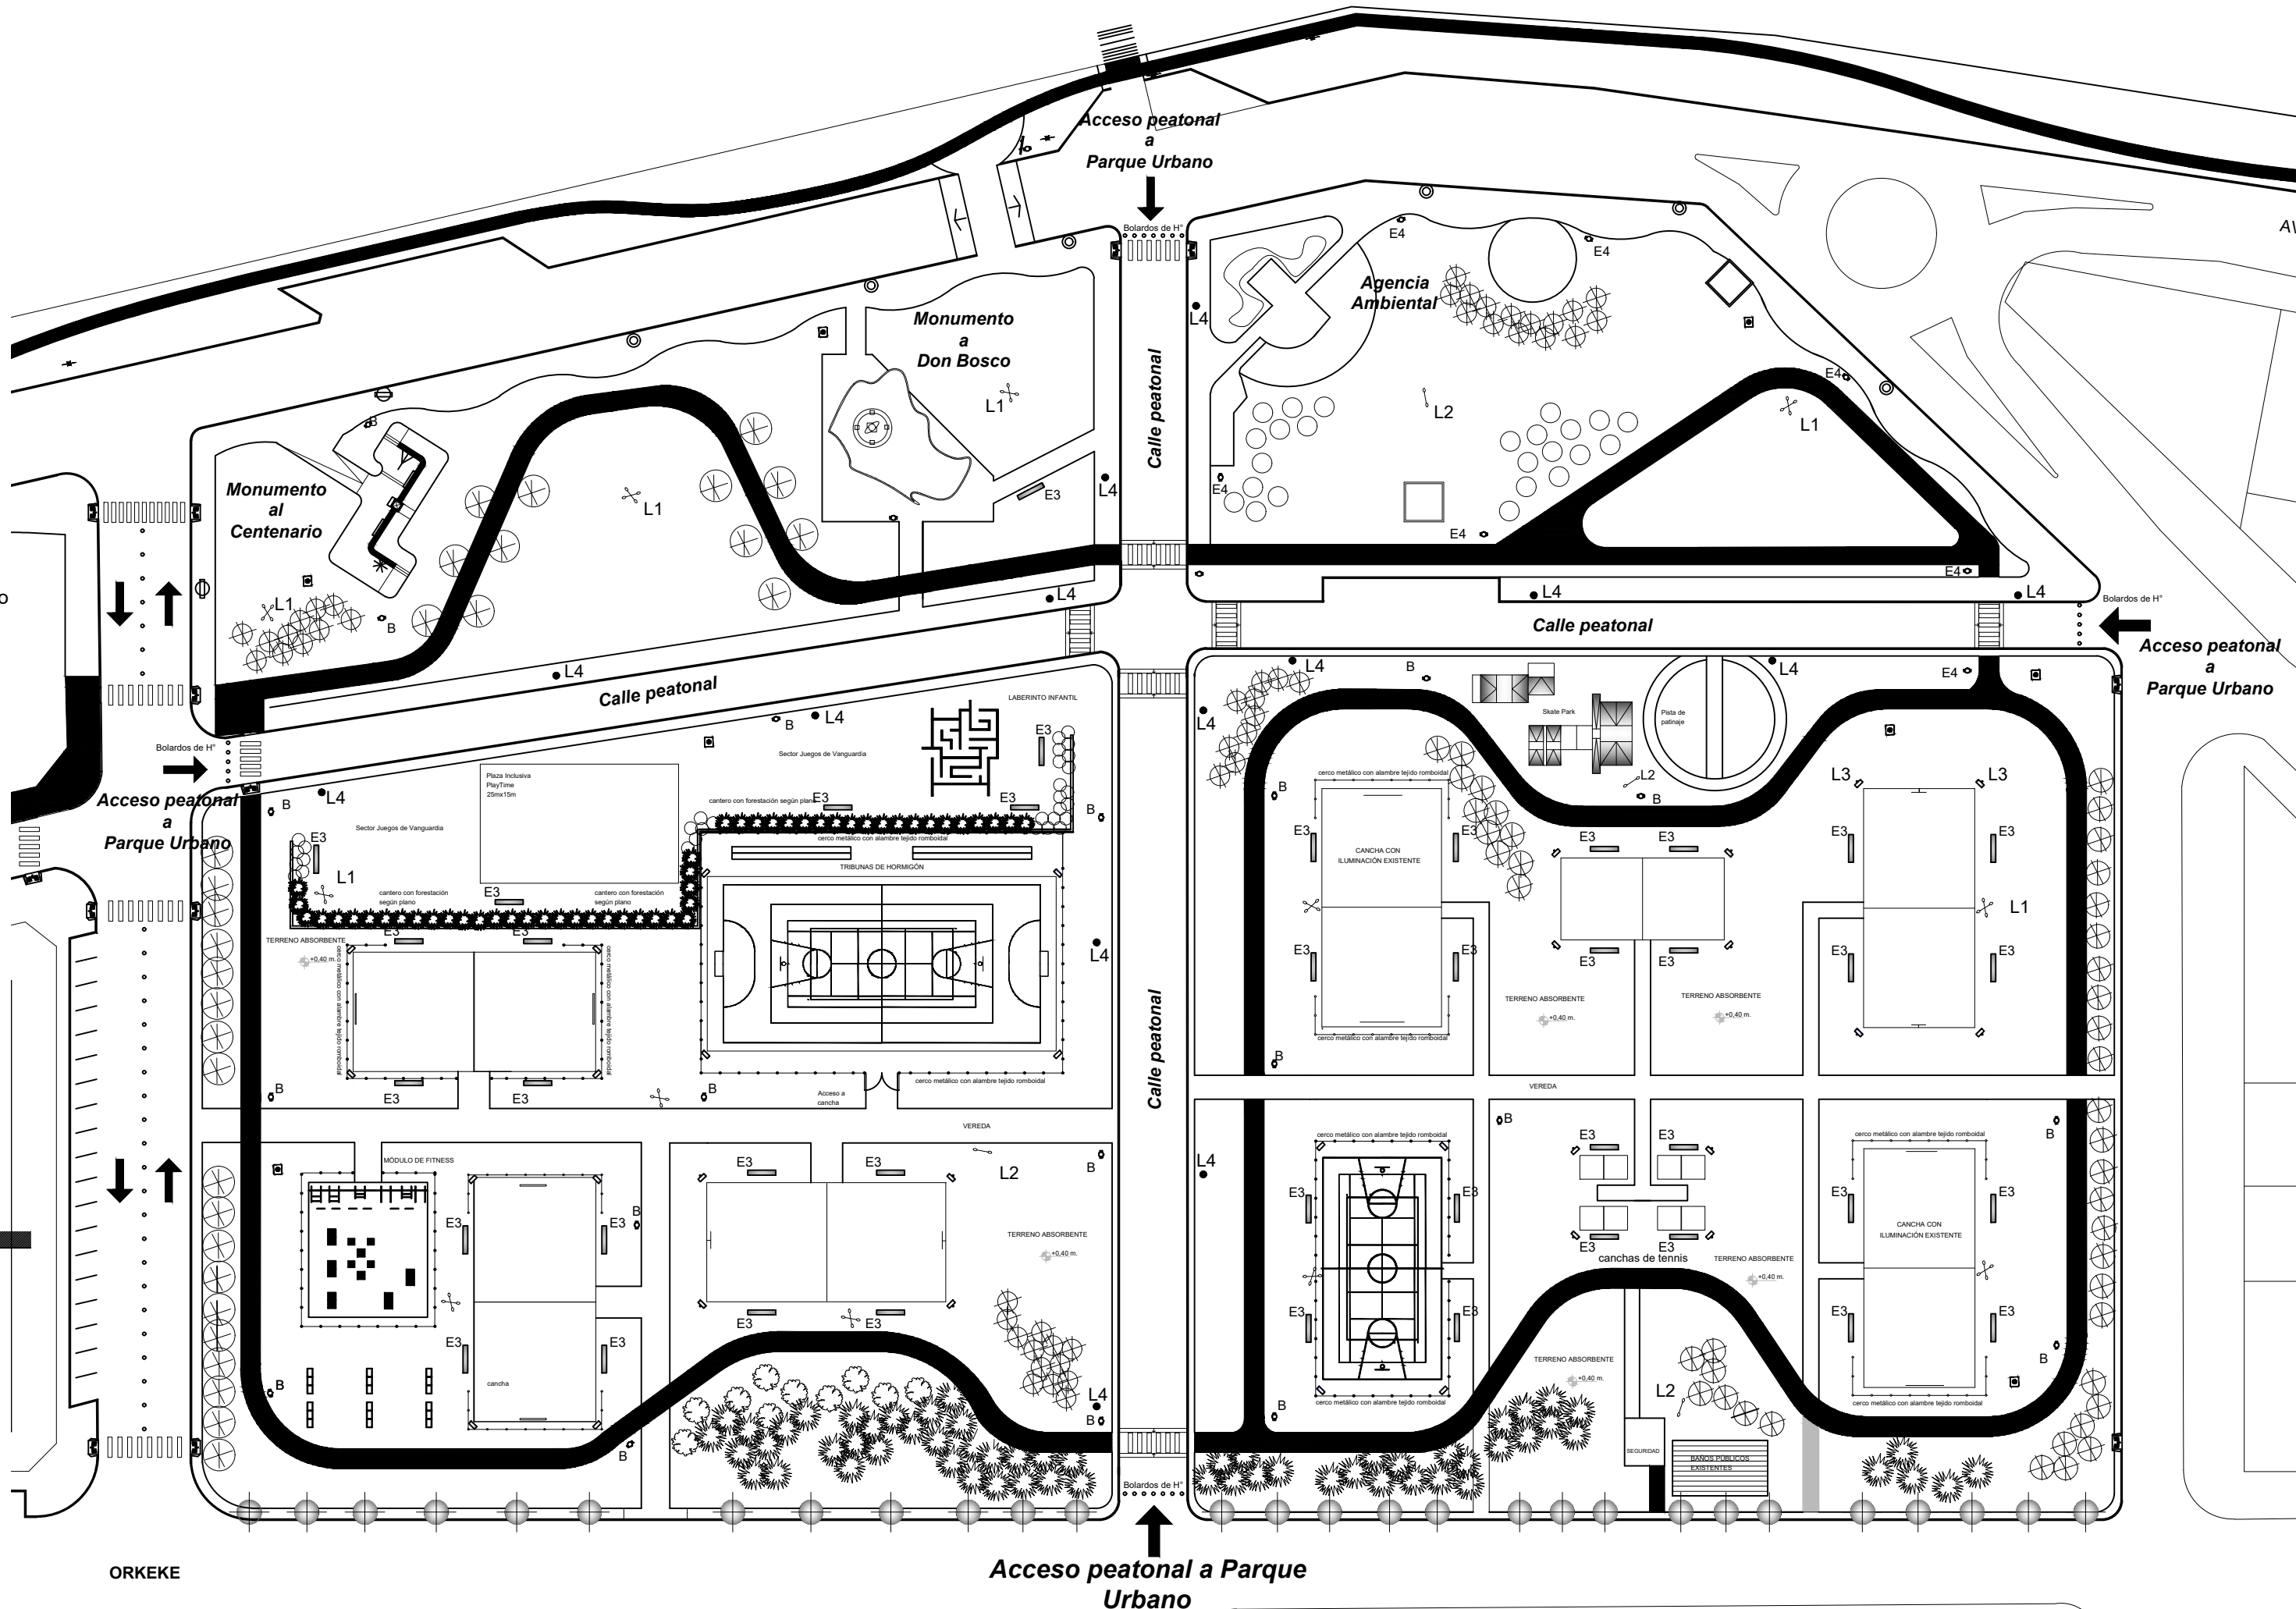

MUNICIPALIDAD DE LA CIUDAD DE RIO GALLEGOS
SECRETARIA DE OBRAS PUBLICAS Y URBANISMO
DIRECCION DE OBRAS PUBLICAS

INTENDENTE: ING. GIUBETICH, ROBERTO S.O.P.U.: ARQ. CAMPAGNUCCI, RUBÉN

Ubicación:

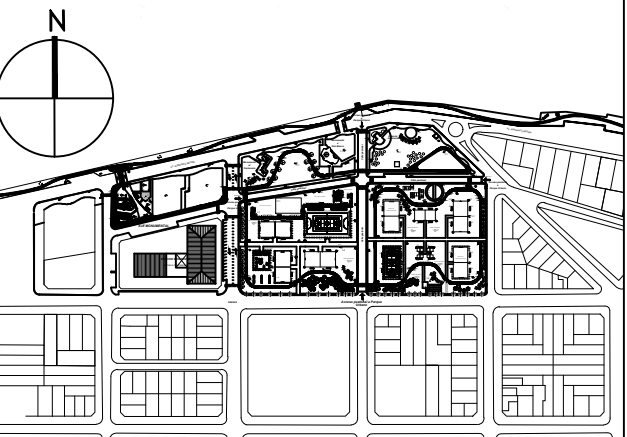

Superficies:

EXTENSIÓN COSTANERA: 3.600 ml

Obra:

"INTERVENCION INTEGRAL COSTANERA
RIO GALLEGOS
ETAPA I PARQUE URBANO"

Plano: "PLANO PARQUE URBANO - EQUIPAMIENTO"

Escala: S/E

08-15



Archivo :
estudios y proyectos/..
licitación

28/04/2017