


**REFERENCIAS**

- I Busto
- II Escultura de madera
- III Carriel - mural
- IV Carriel
- V Carriel
- VI Carriel
- VII Mástil
- VIII Escultura de hierro
- IX Carriel
- Luminarias existentes
- Luminarias existentes

01	Municipalidad de El Bolsón, Pcia. de Río Negro	
	OBRA: Puente en valor Plaza Pagano UBICACIÓN: Bv. San Martín, Pellegrini y Gral. Roca	PLANO DE: RELEVAMIENTO N°: 0114    Esc.: 1:200    Fecha: 10/2016

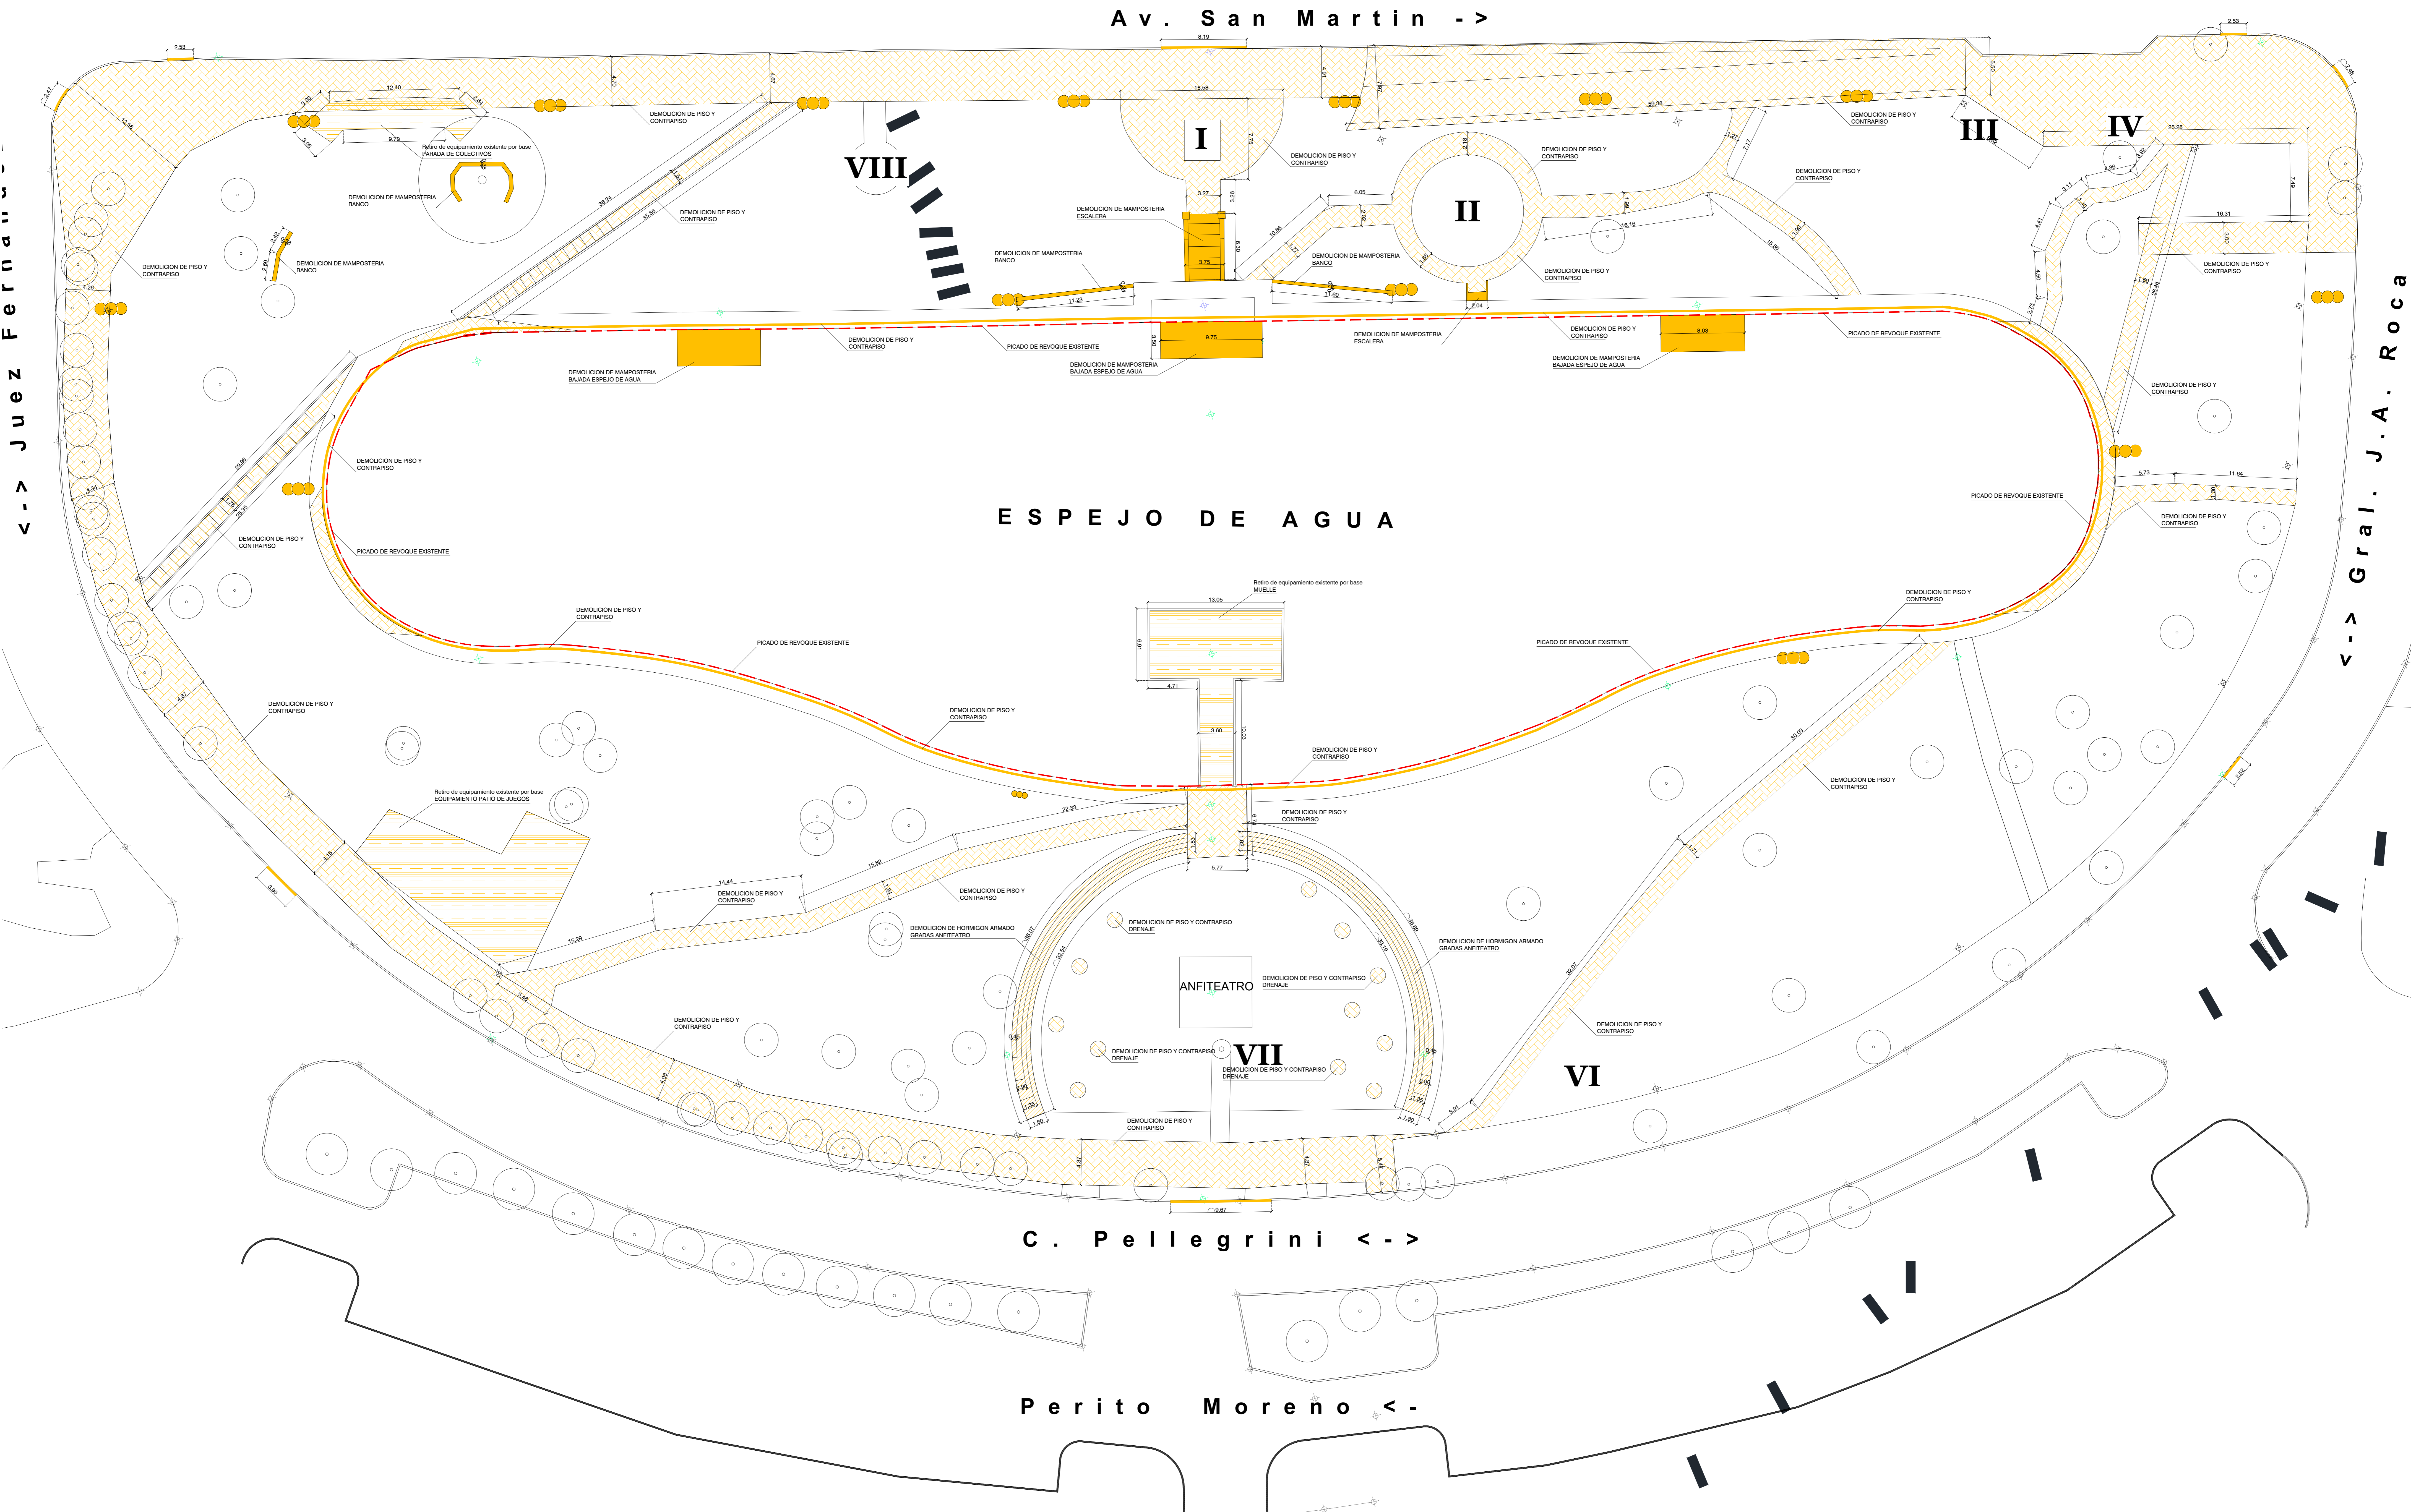


REFERENCIAS	
	Demolicion de piso y contrapiso a máquina
	Demolicion de mampostería
	Relleno de equipamiento existente por base (incluye demolicion de bases y relleno con tocos)
	Demolicion de hormigon armado (Gradas anfiteatro)
	Picado de revoque existente
	Demolicion de cordón
	Excavacion (area incluida en el ítem Solado de hormigon armado vehicular)

<b>02</b>	Municipalidad de El Bolsón, Pcia. de Rio Negro	PLANO DE: DEMOLICION
	OBRA: Puente en valor Plaza Pagano UBICACION: Av. San Martín, Pellegrini y Gral. Roca	Nº: 0214    Esc.: 1:200    Fecha: 10/2016

Av. San Martín ->

<-> Juez Fernandez

<-> Gral. J.A. Roca

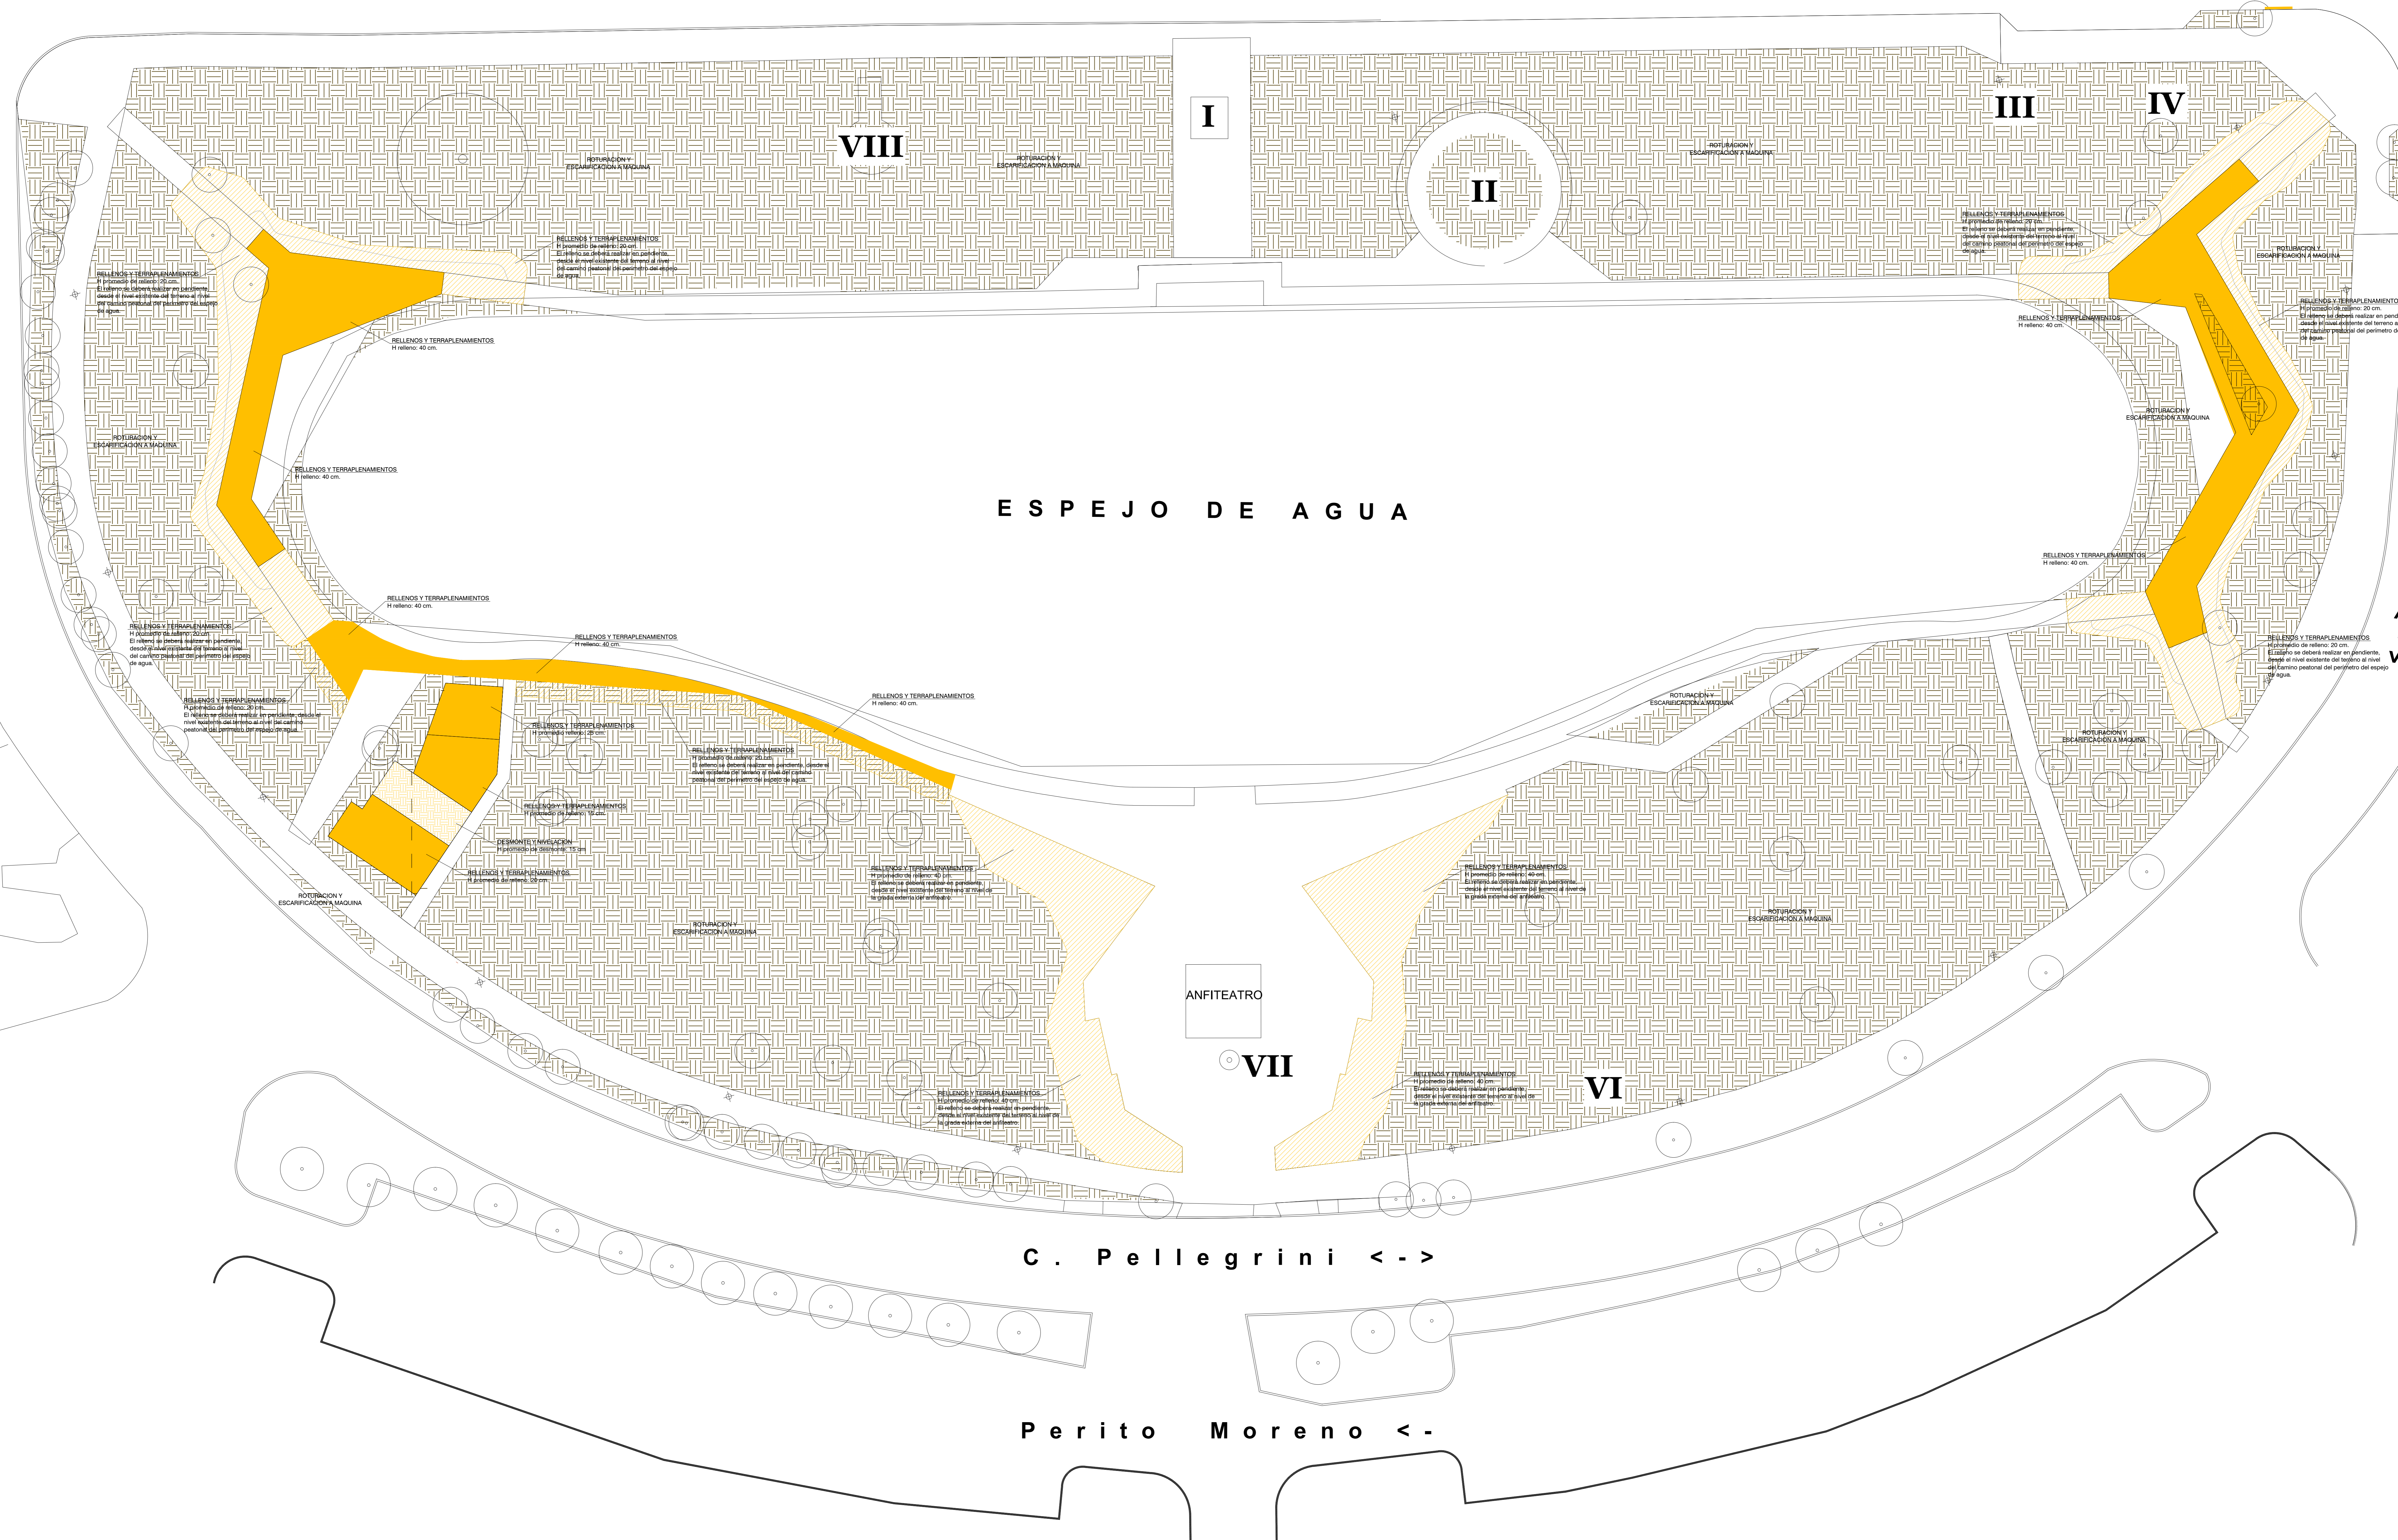


ESPEJO DE AGUA

ANFITEATRO

C. Pellegrini <->

Perito Moreno <->




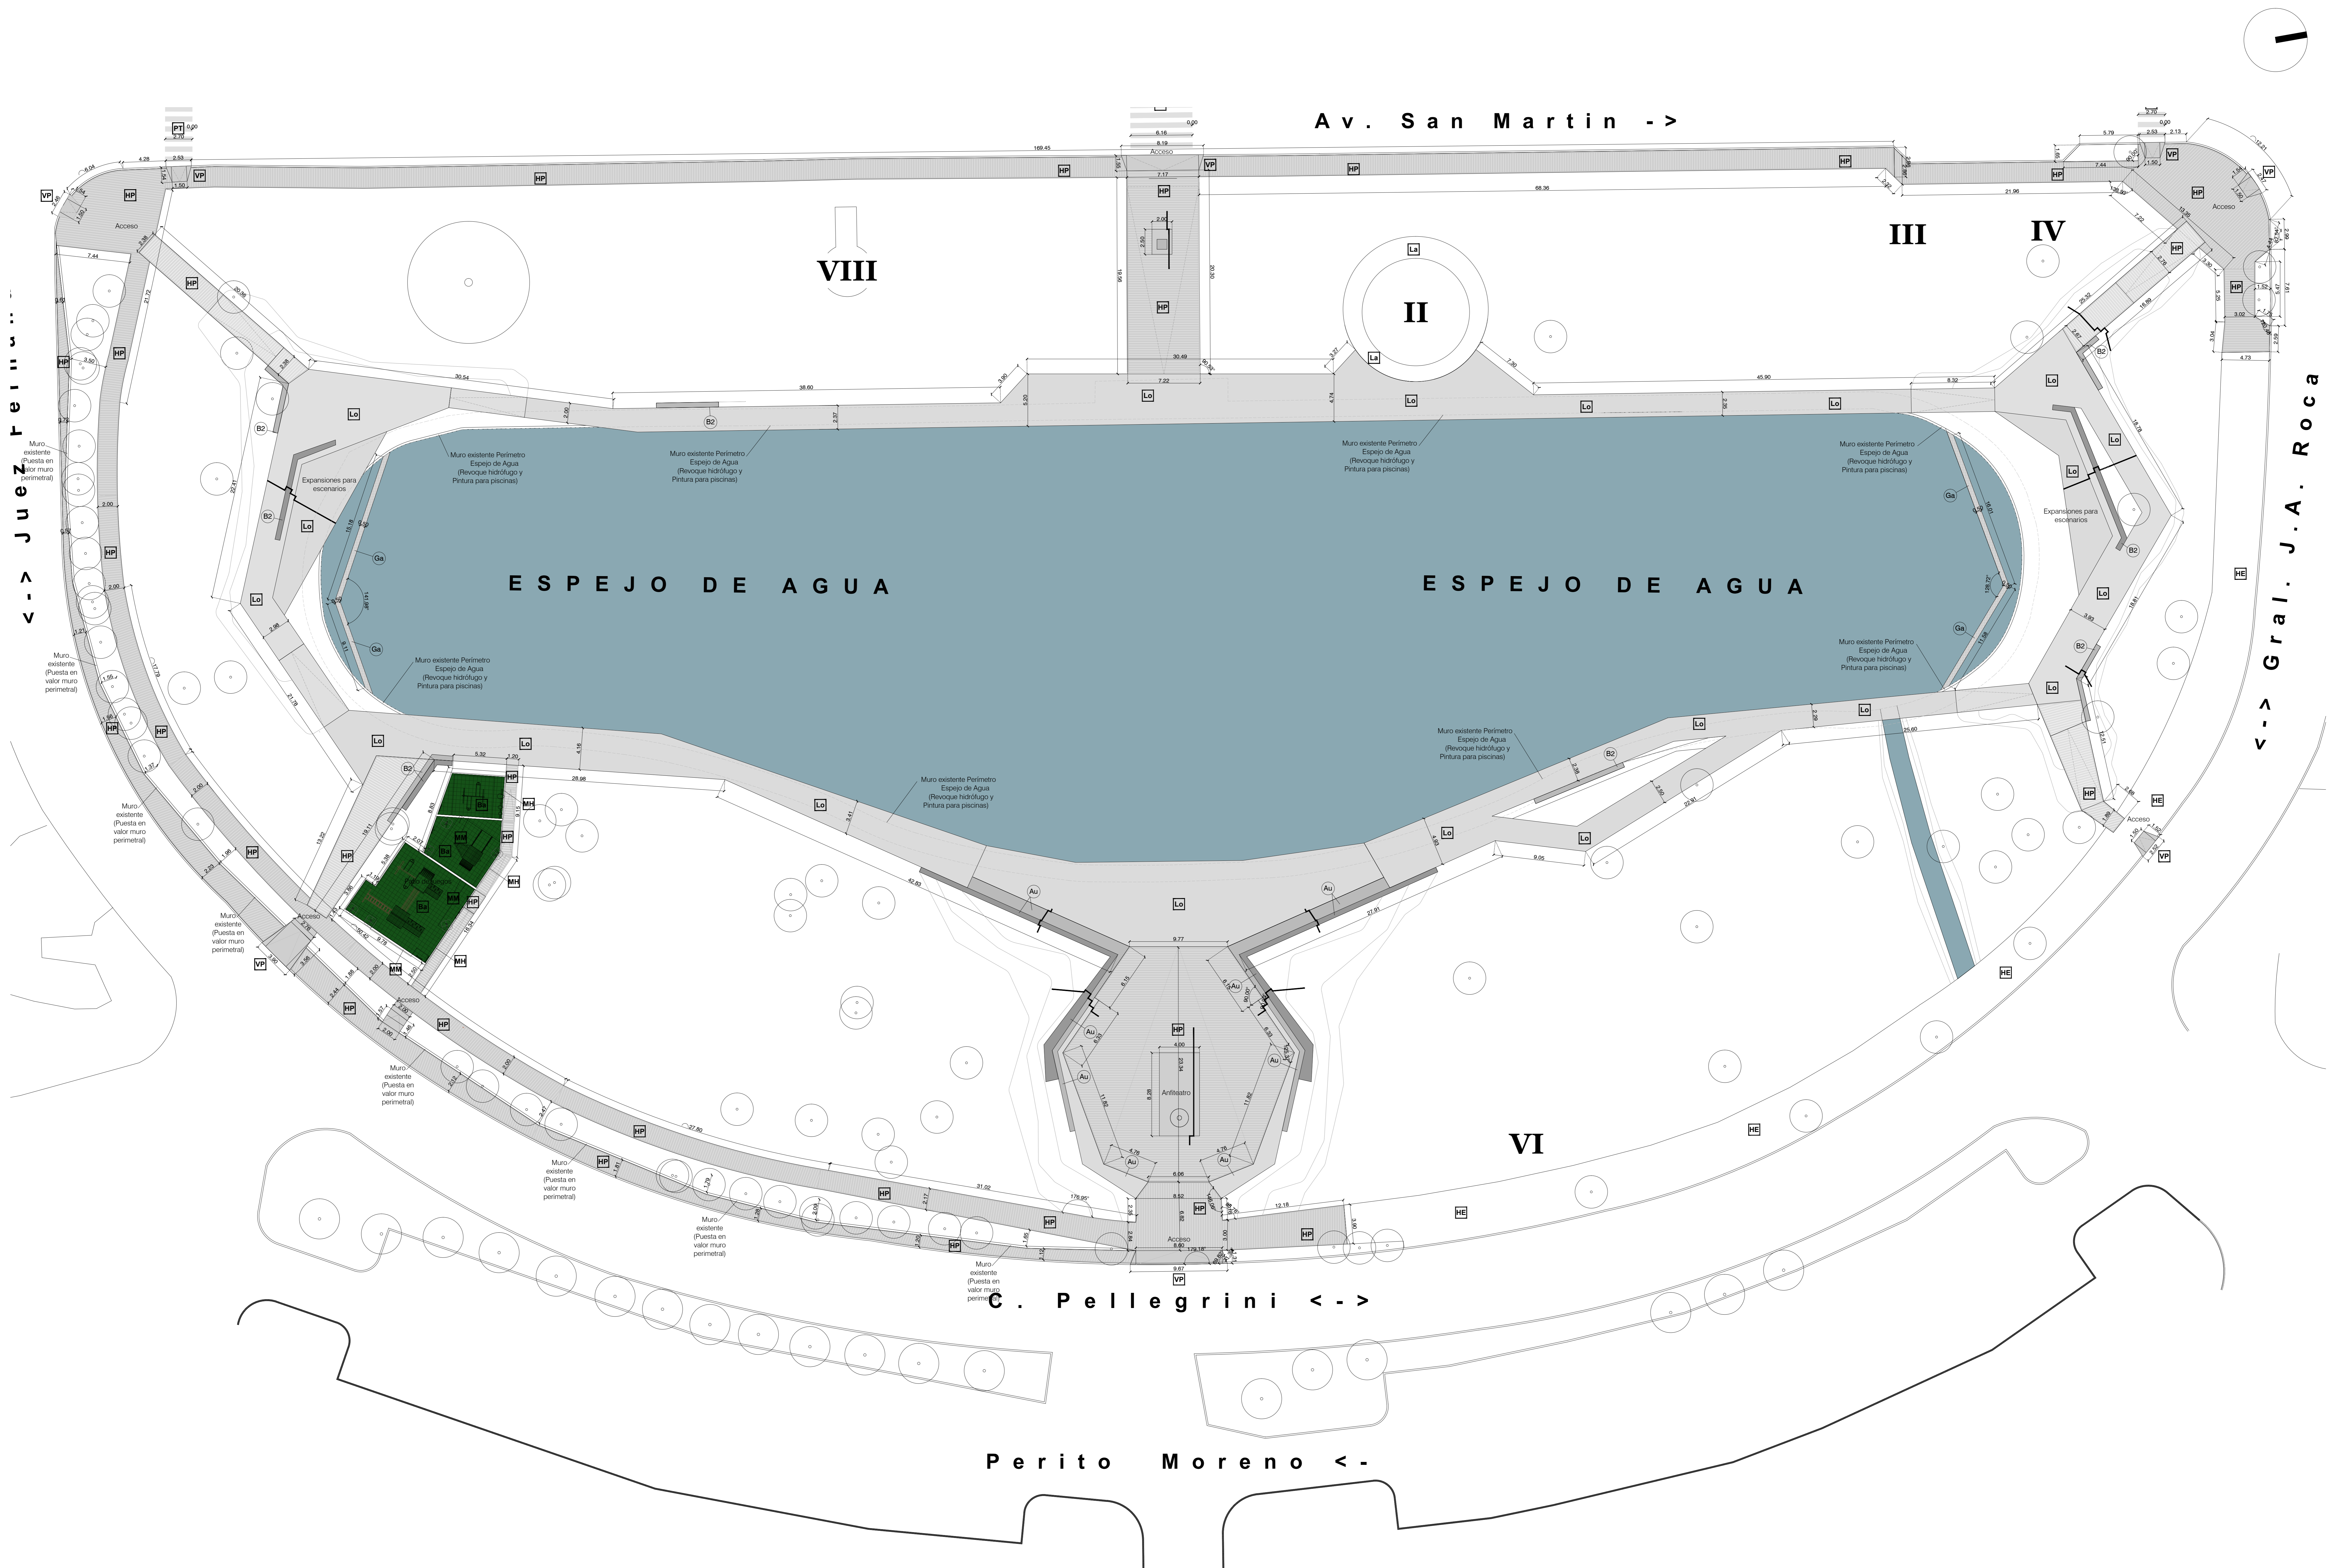


REFERENCIAS	
HE Sotado de Hormigón penado existente	RI Rípió existente
LA Sotado de Laja existente	HP Sotado de Hormigón penado
VE Vereda existente	HV Sotado de hormigón armado vehicular (incluye excavación)
LO Sotado de losetas pretensadas	BA Sotado de baldosa antigolpe e 50 mm
CO Corón cuneta de hormigón armado	PI Pircas de piedras bola
MM Muro de contención con base corrida de mampostería	PT Pintura termoplástica retroreflectiva
DA Demarcación en frío color amarillo	VP Vados peatonales
B1 Banco corrido con tapa de hormigón, estructura de mampostería y revestimiento de piedra bola en una cara	AU Auditorio gradas con tapa de hormigón, estructura de mampostería y revestimiento de piedra bola en una cara
B2 Banco corrido con tapa de hormigón, estructura de mampostería y revestimiento de piedra bola en dos caras	GA Gaviones de piedra bola
DF Provisión y colocación de delineador flexible de poliuretano	BR Provisión y colocación de botador retráctil
BO Provisión y colocación de botador	BA Banco individual con respaldo (Madera trabajada por artesanos y apoyos en herrería)

<b>05</b>	Municipalidad de El Bolsón, Pcia. de Río Negro	
	OBRA: Puente en valor Plaza Pagano UBICACIÓN: Av. San Martín, Pellegrini y Gral. Roca	PLANO DE: ARQUITECTURA Nº: 05/14 Esc.: 1/200 Fecha: 10/2016


CORTE A 1:50

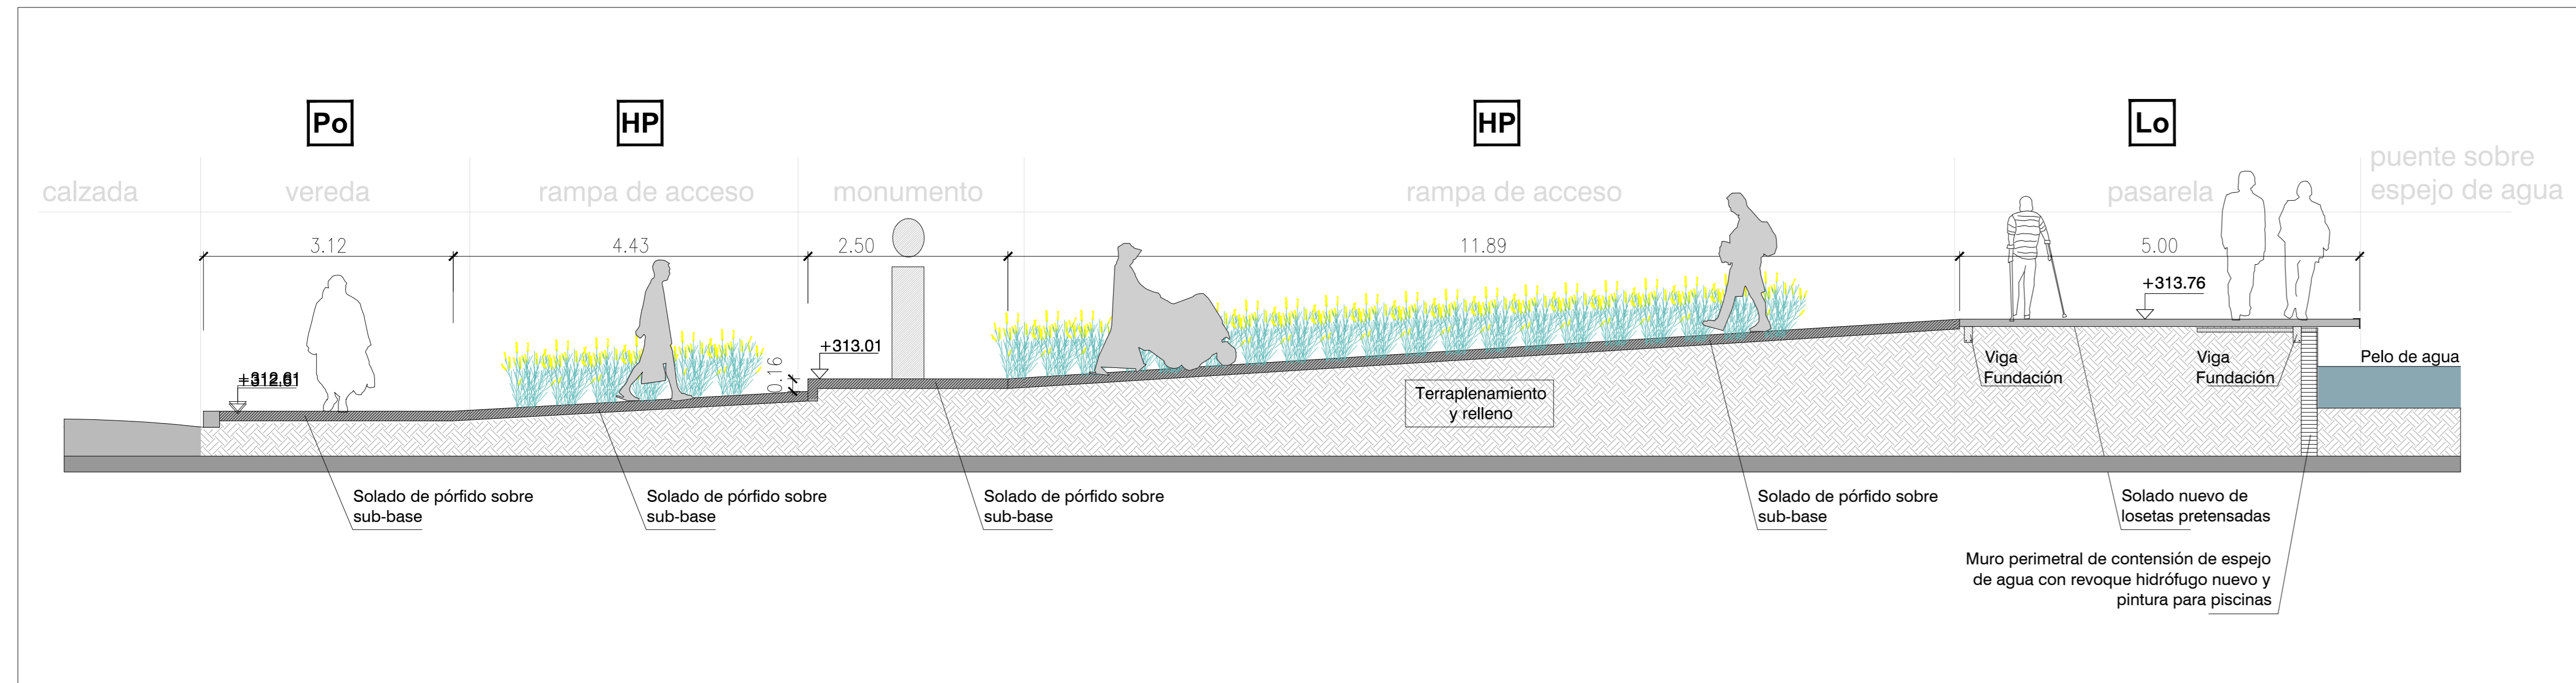


CORTE B 1:50

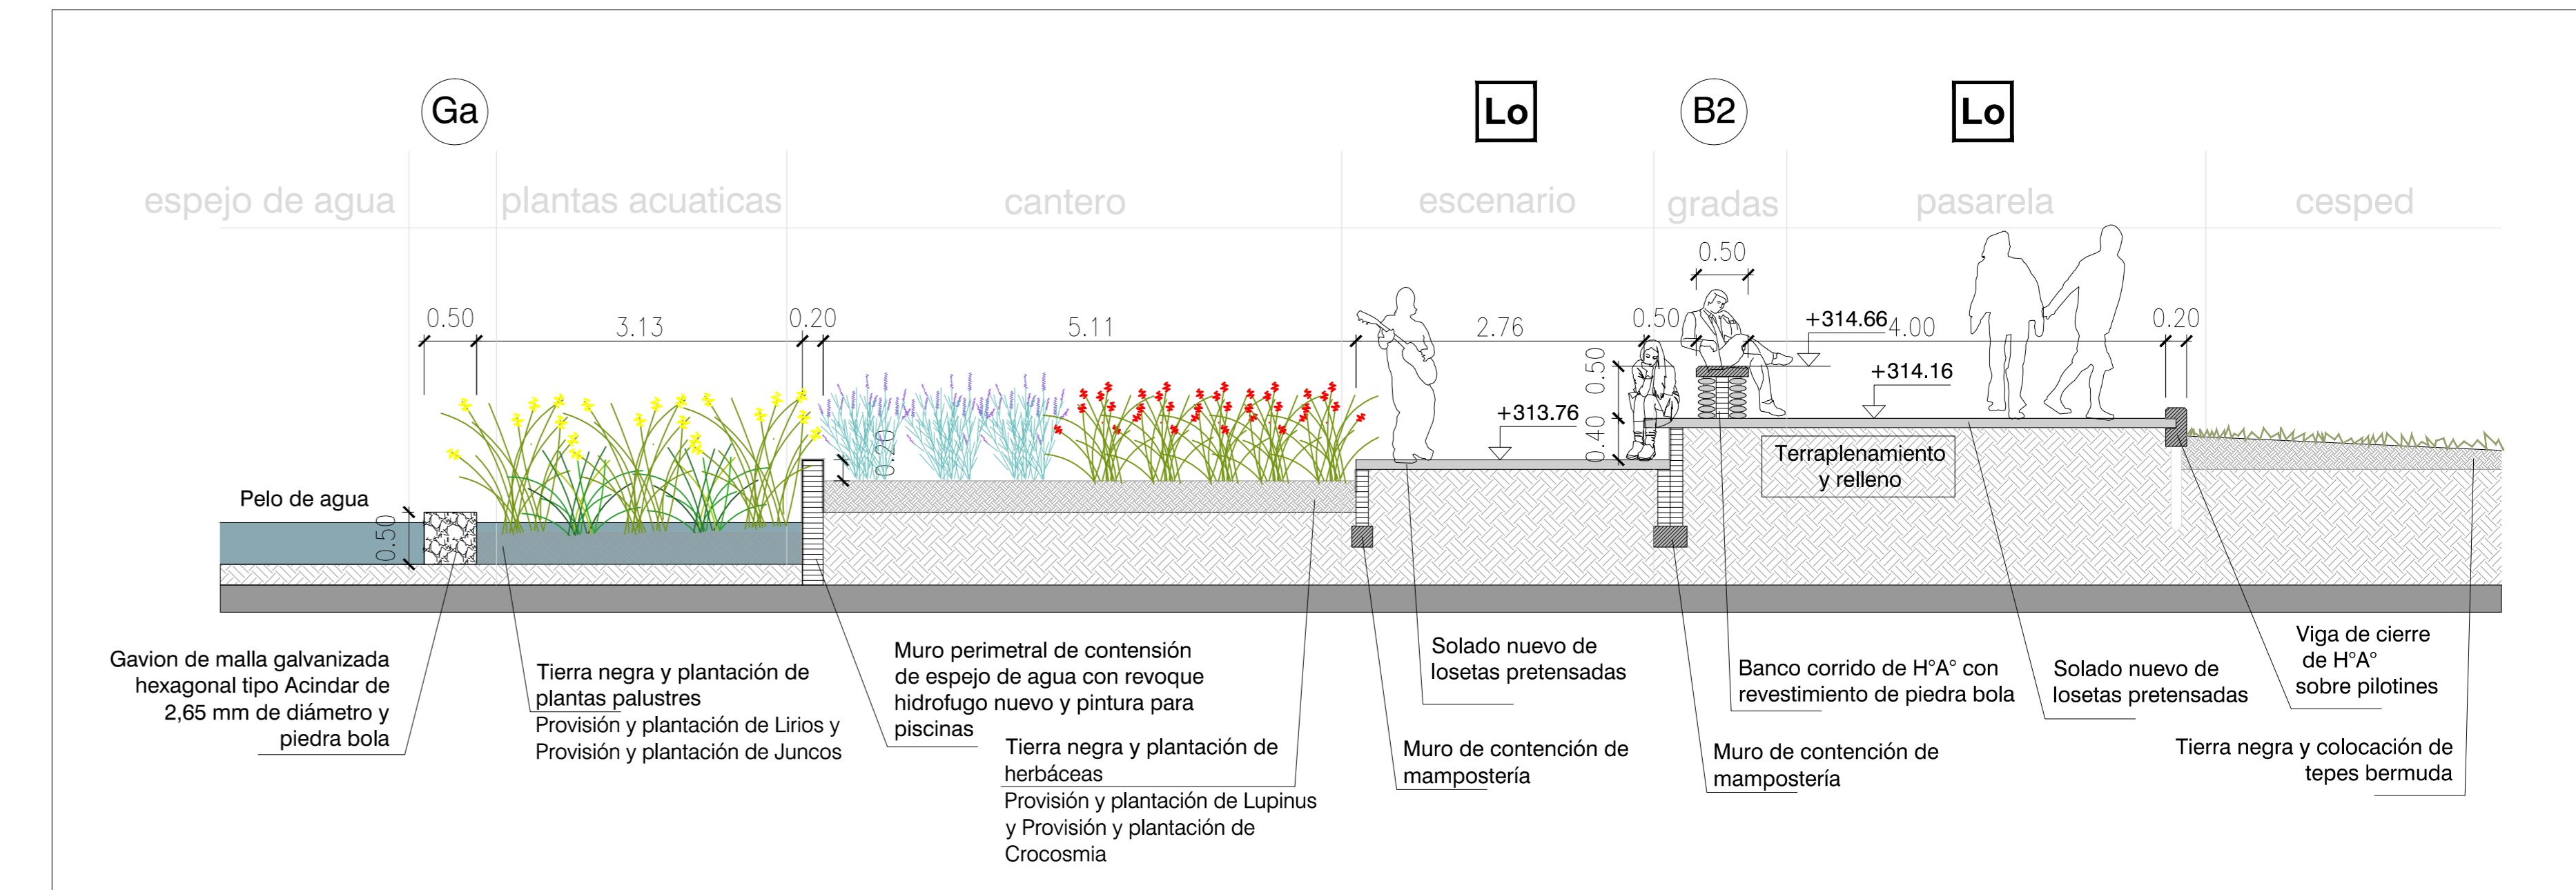


CORTE C 1:50

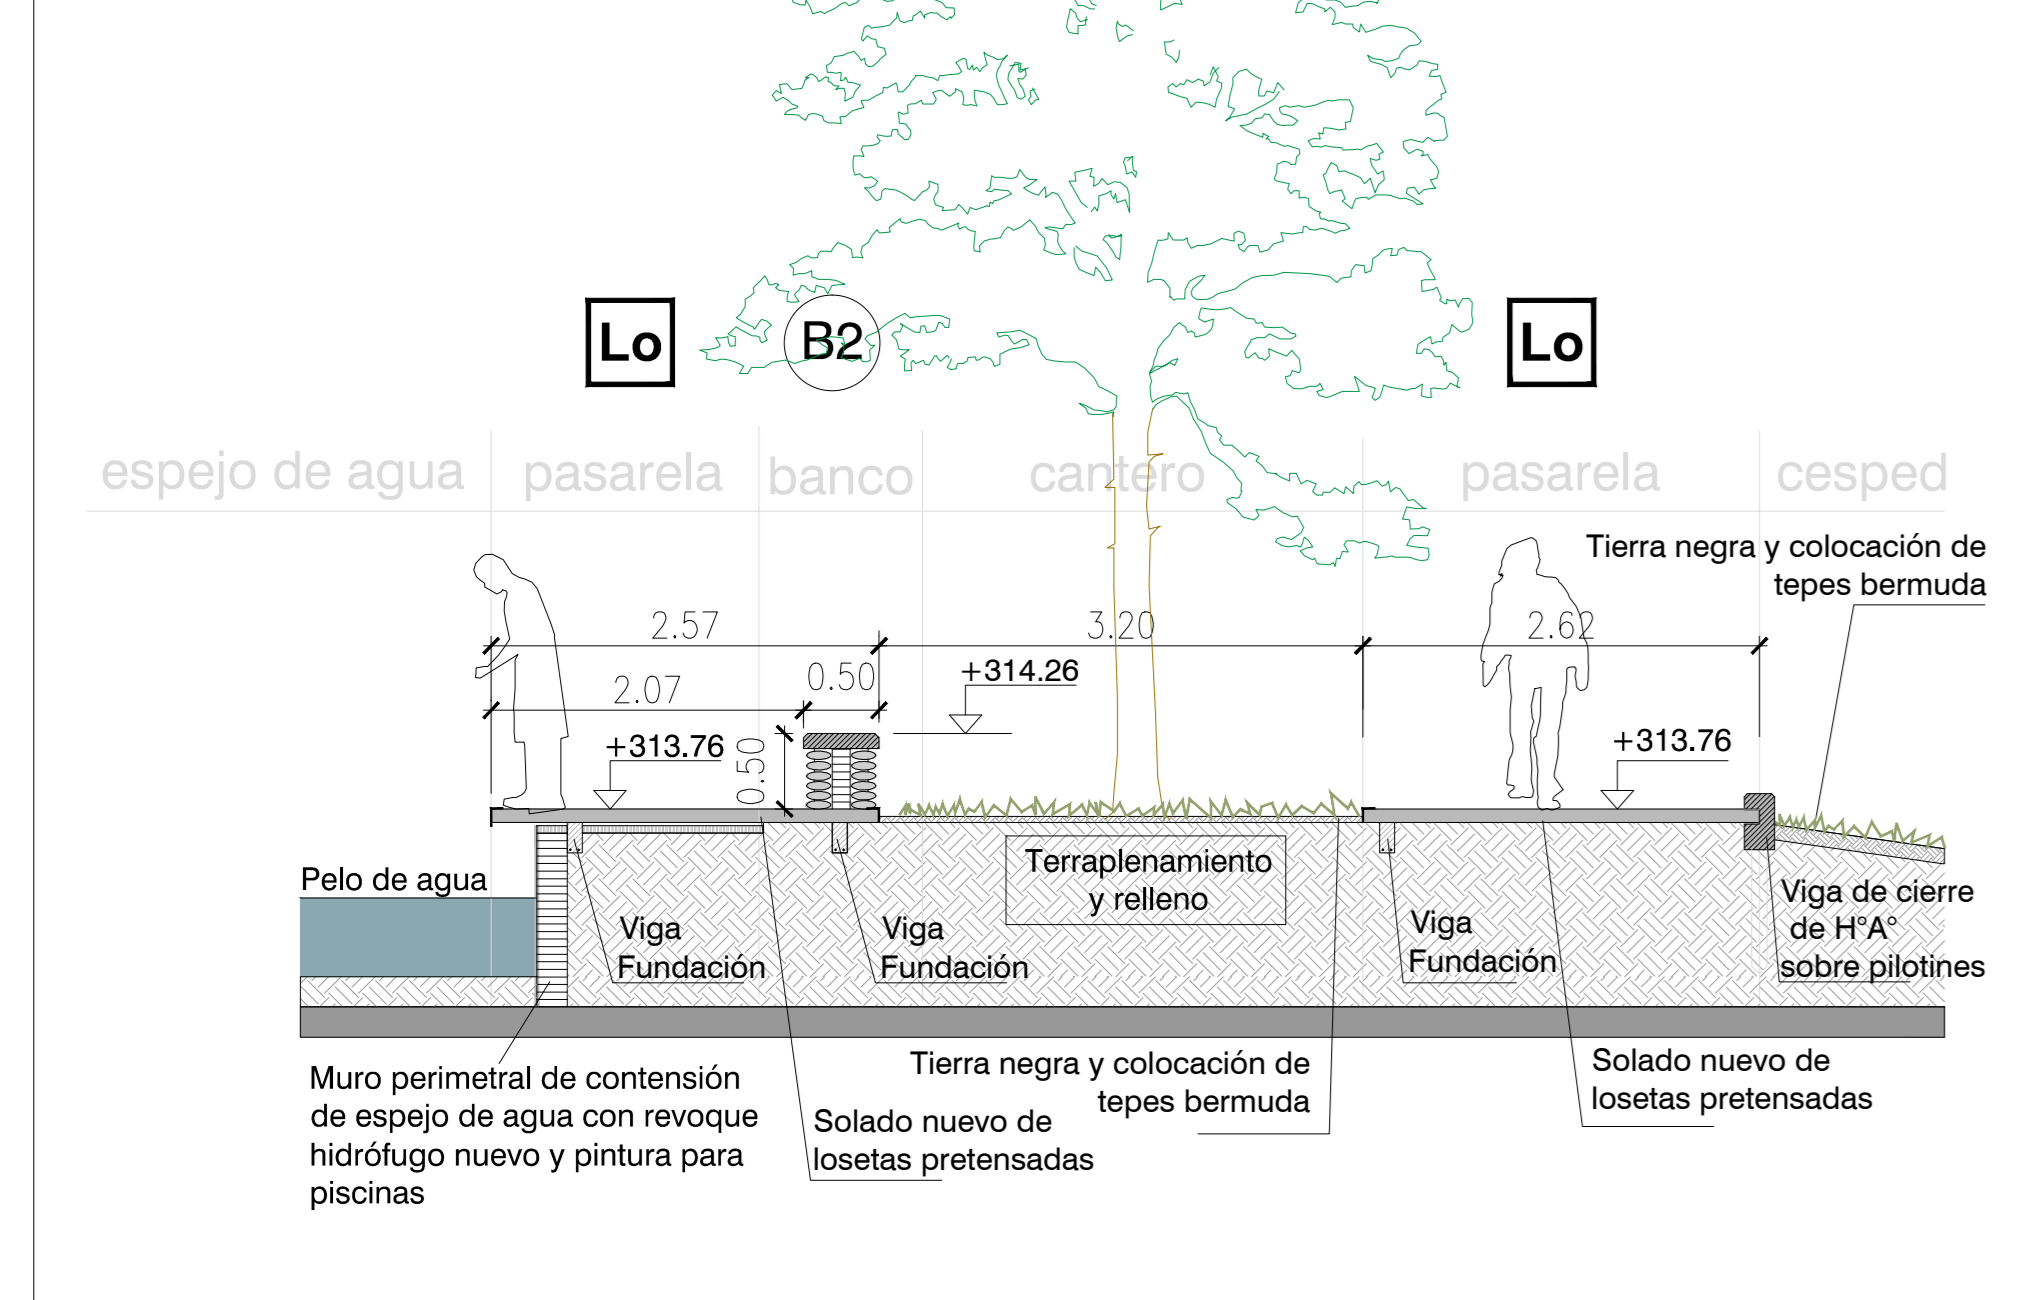


CORTE D 1:50

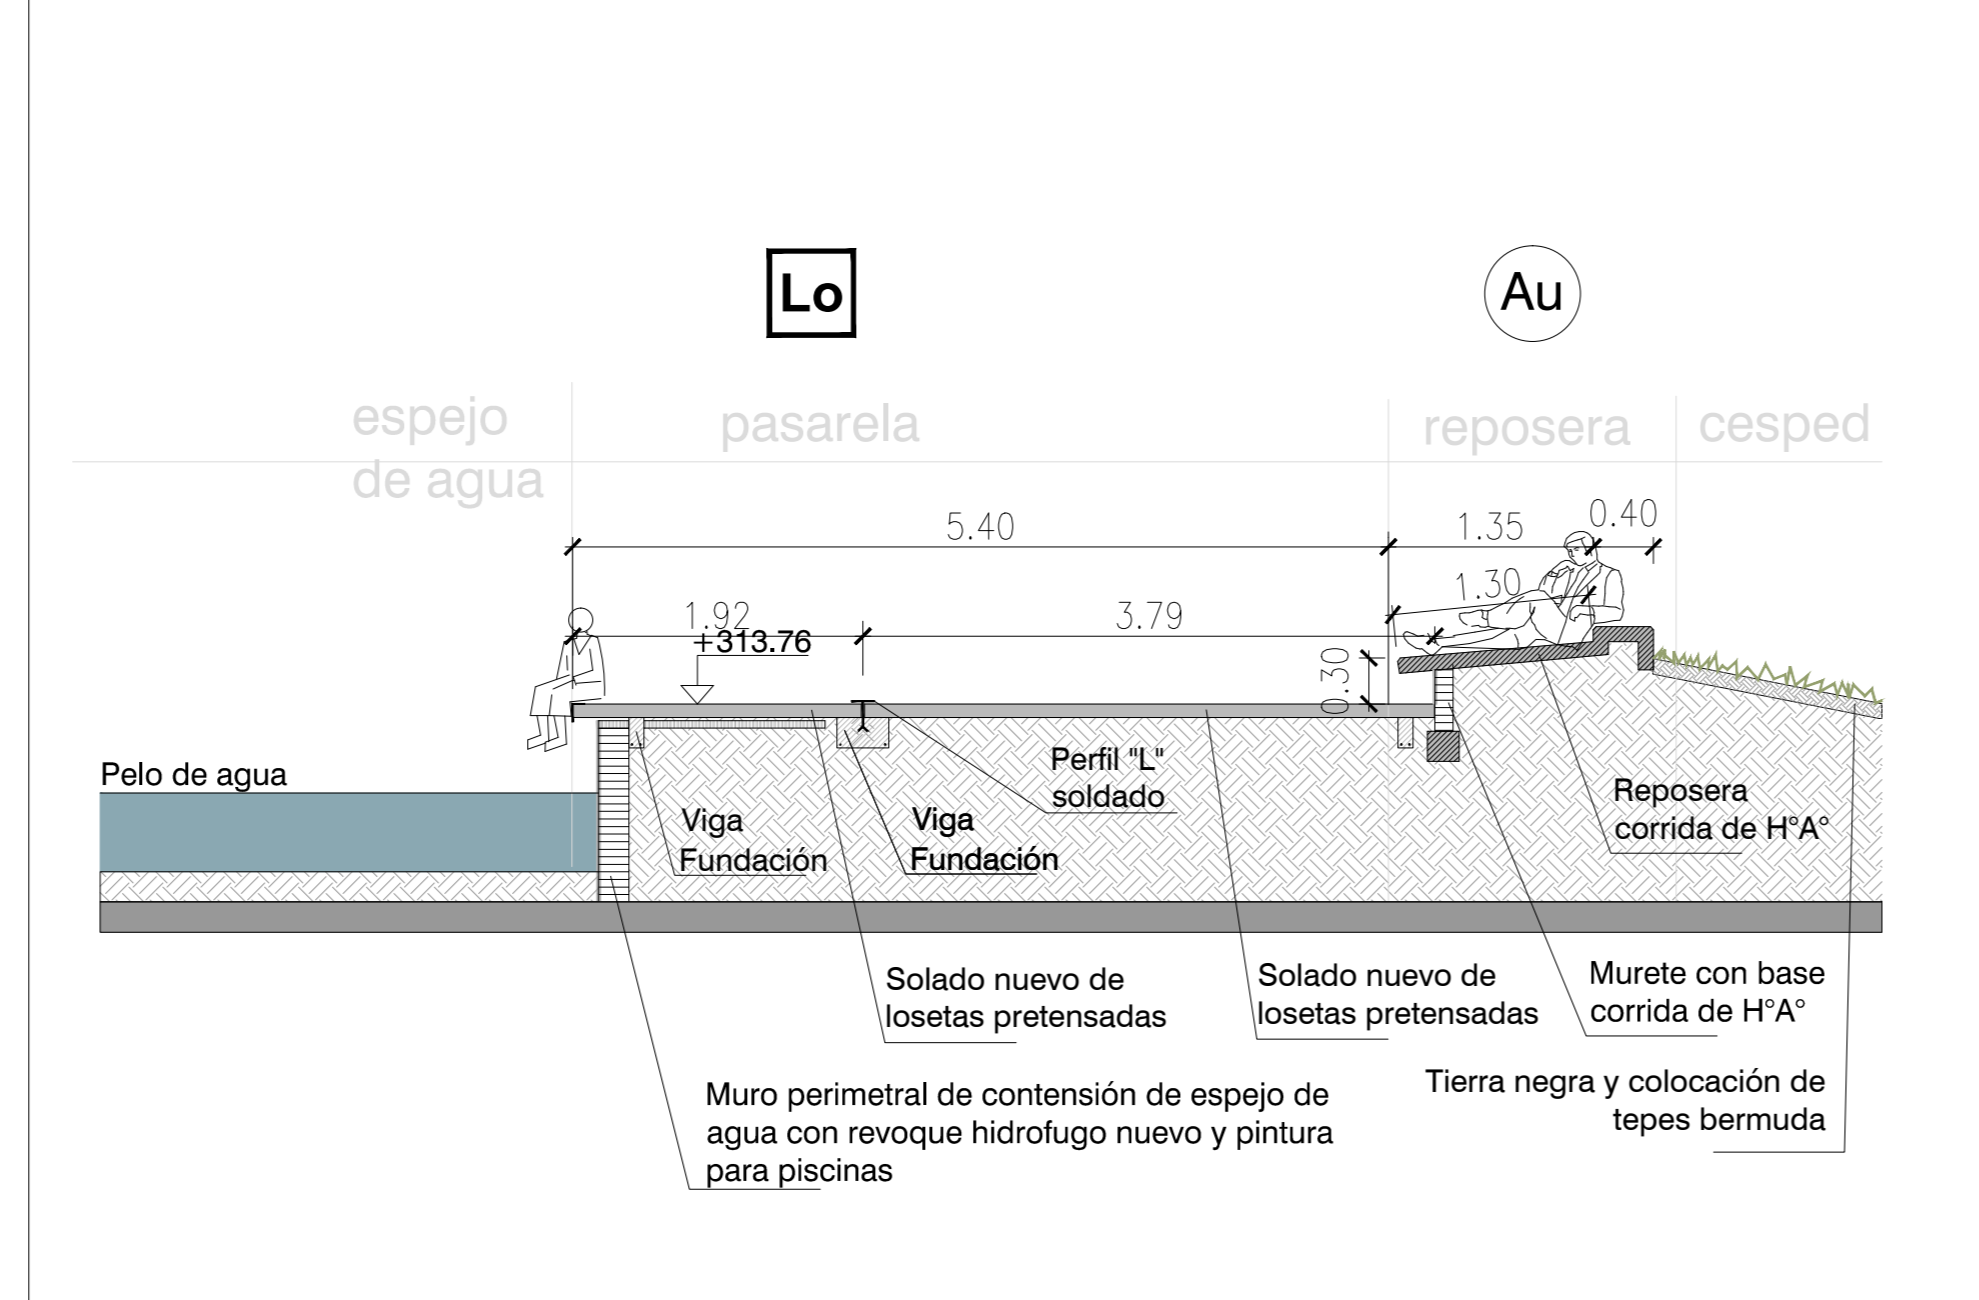


CORTE E 1:50

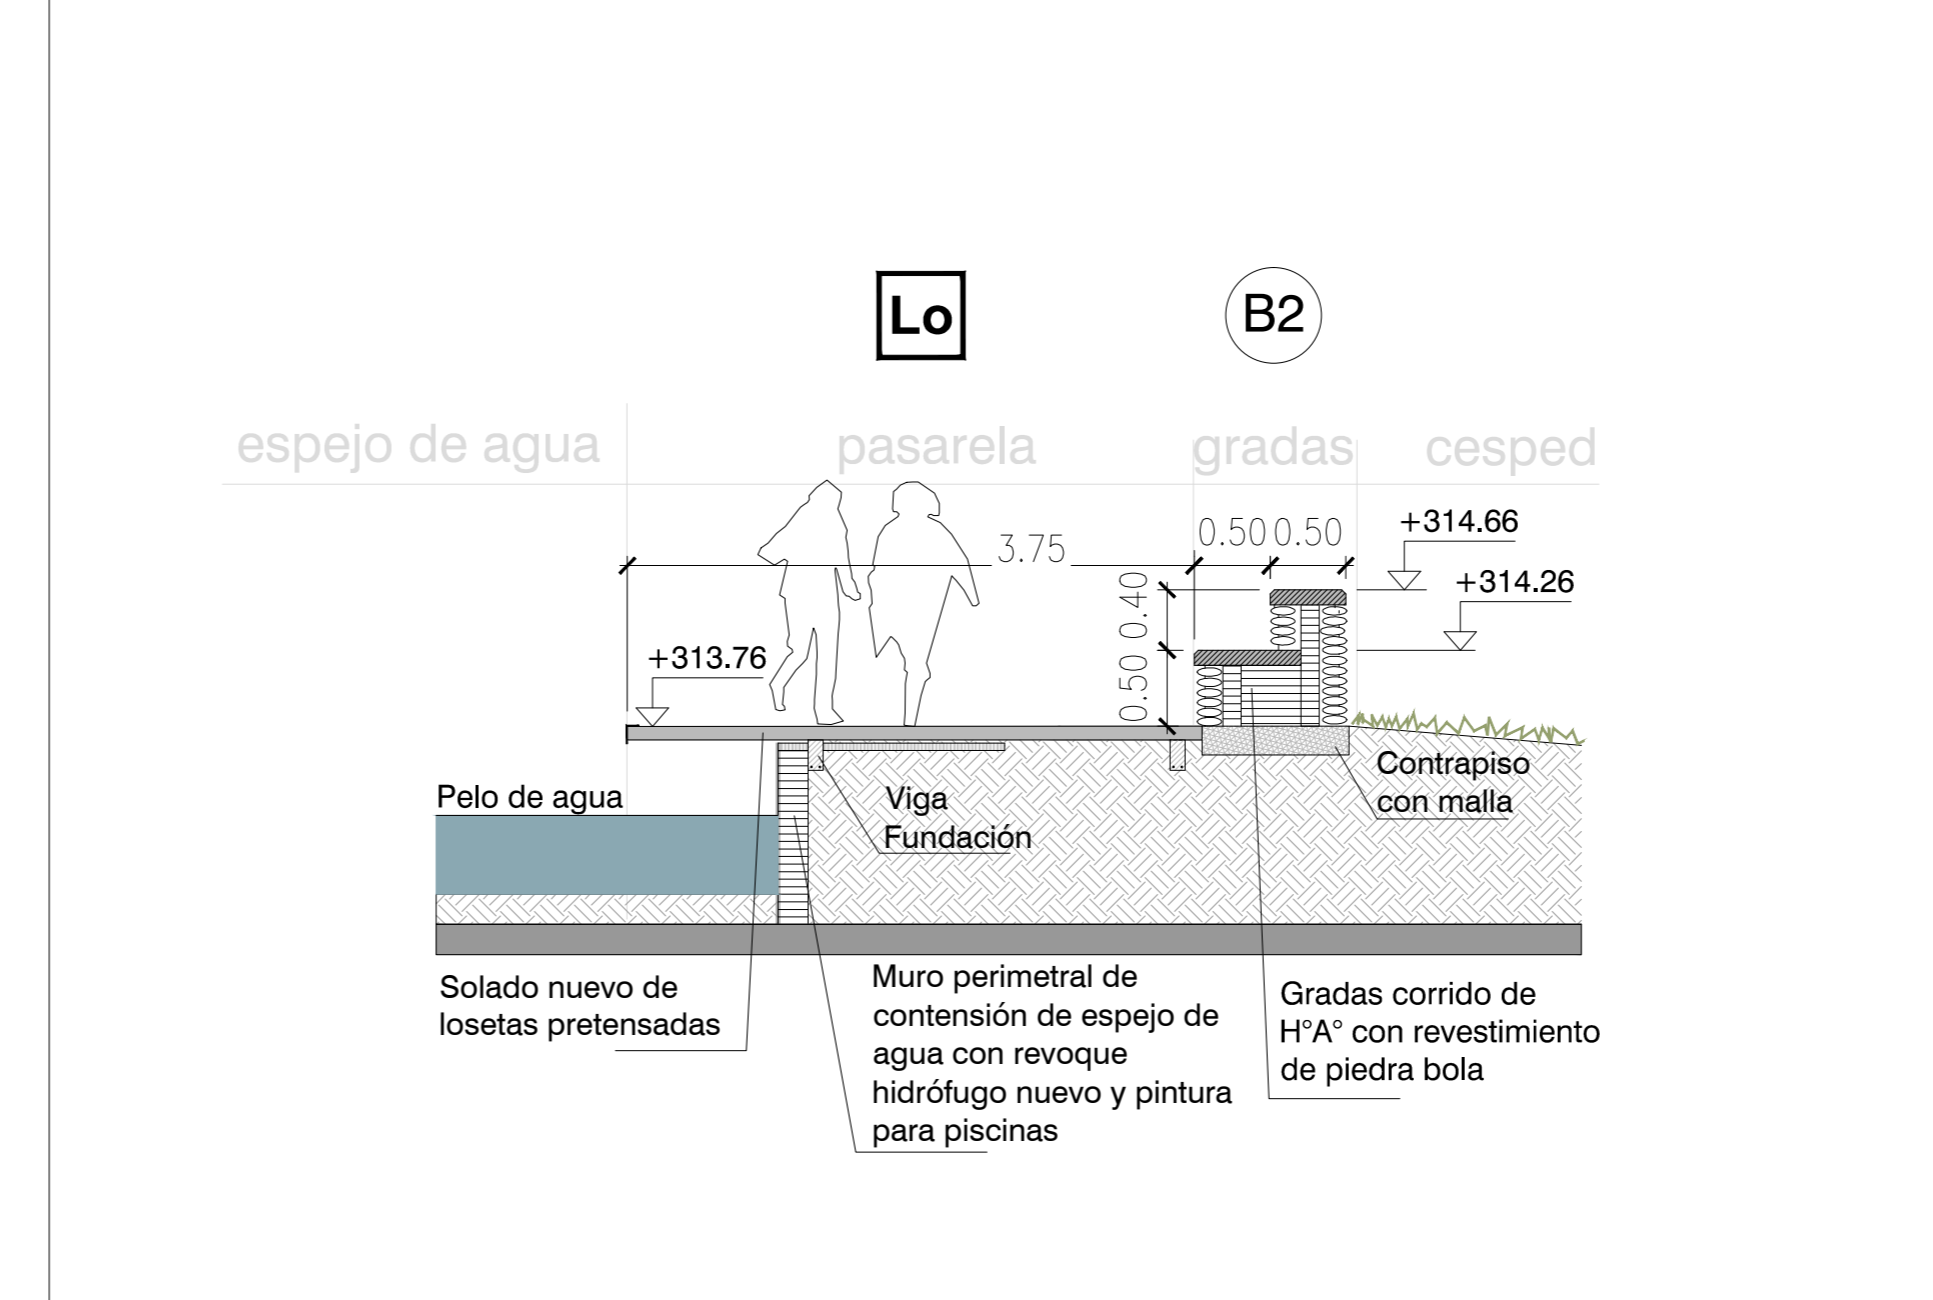


CORTE F 1:50

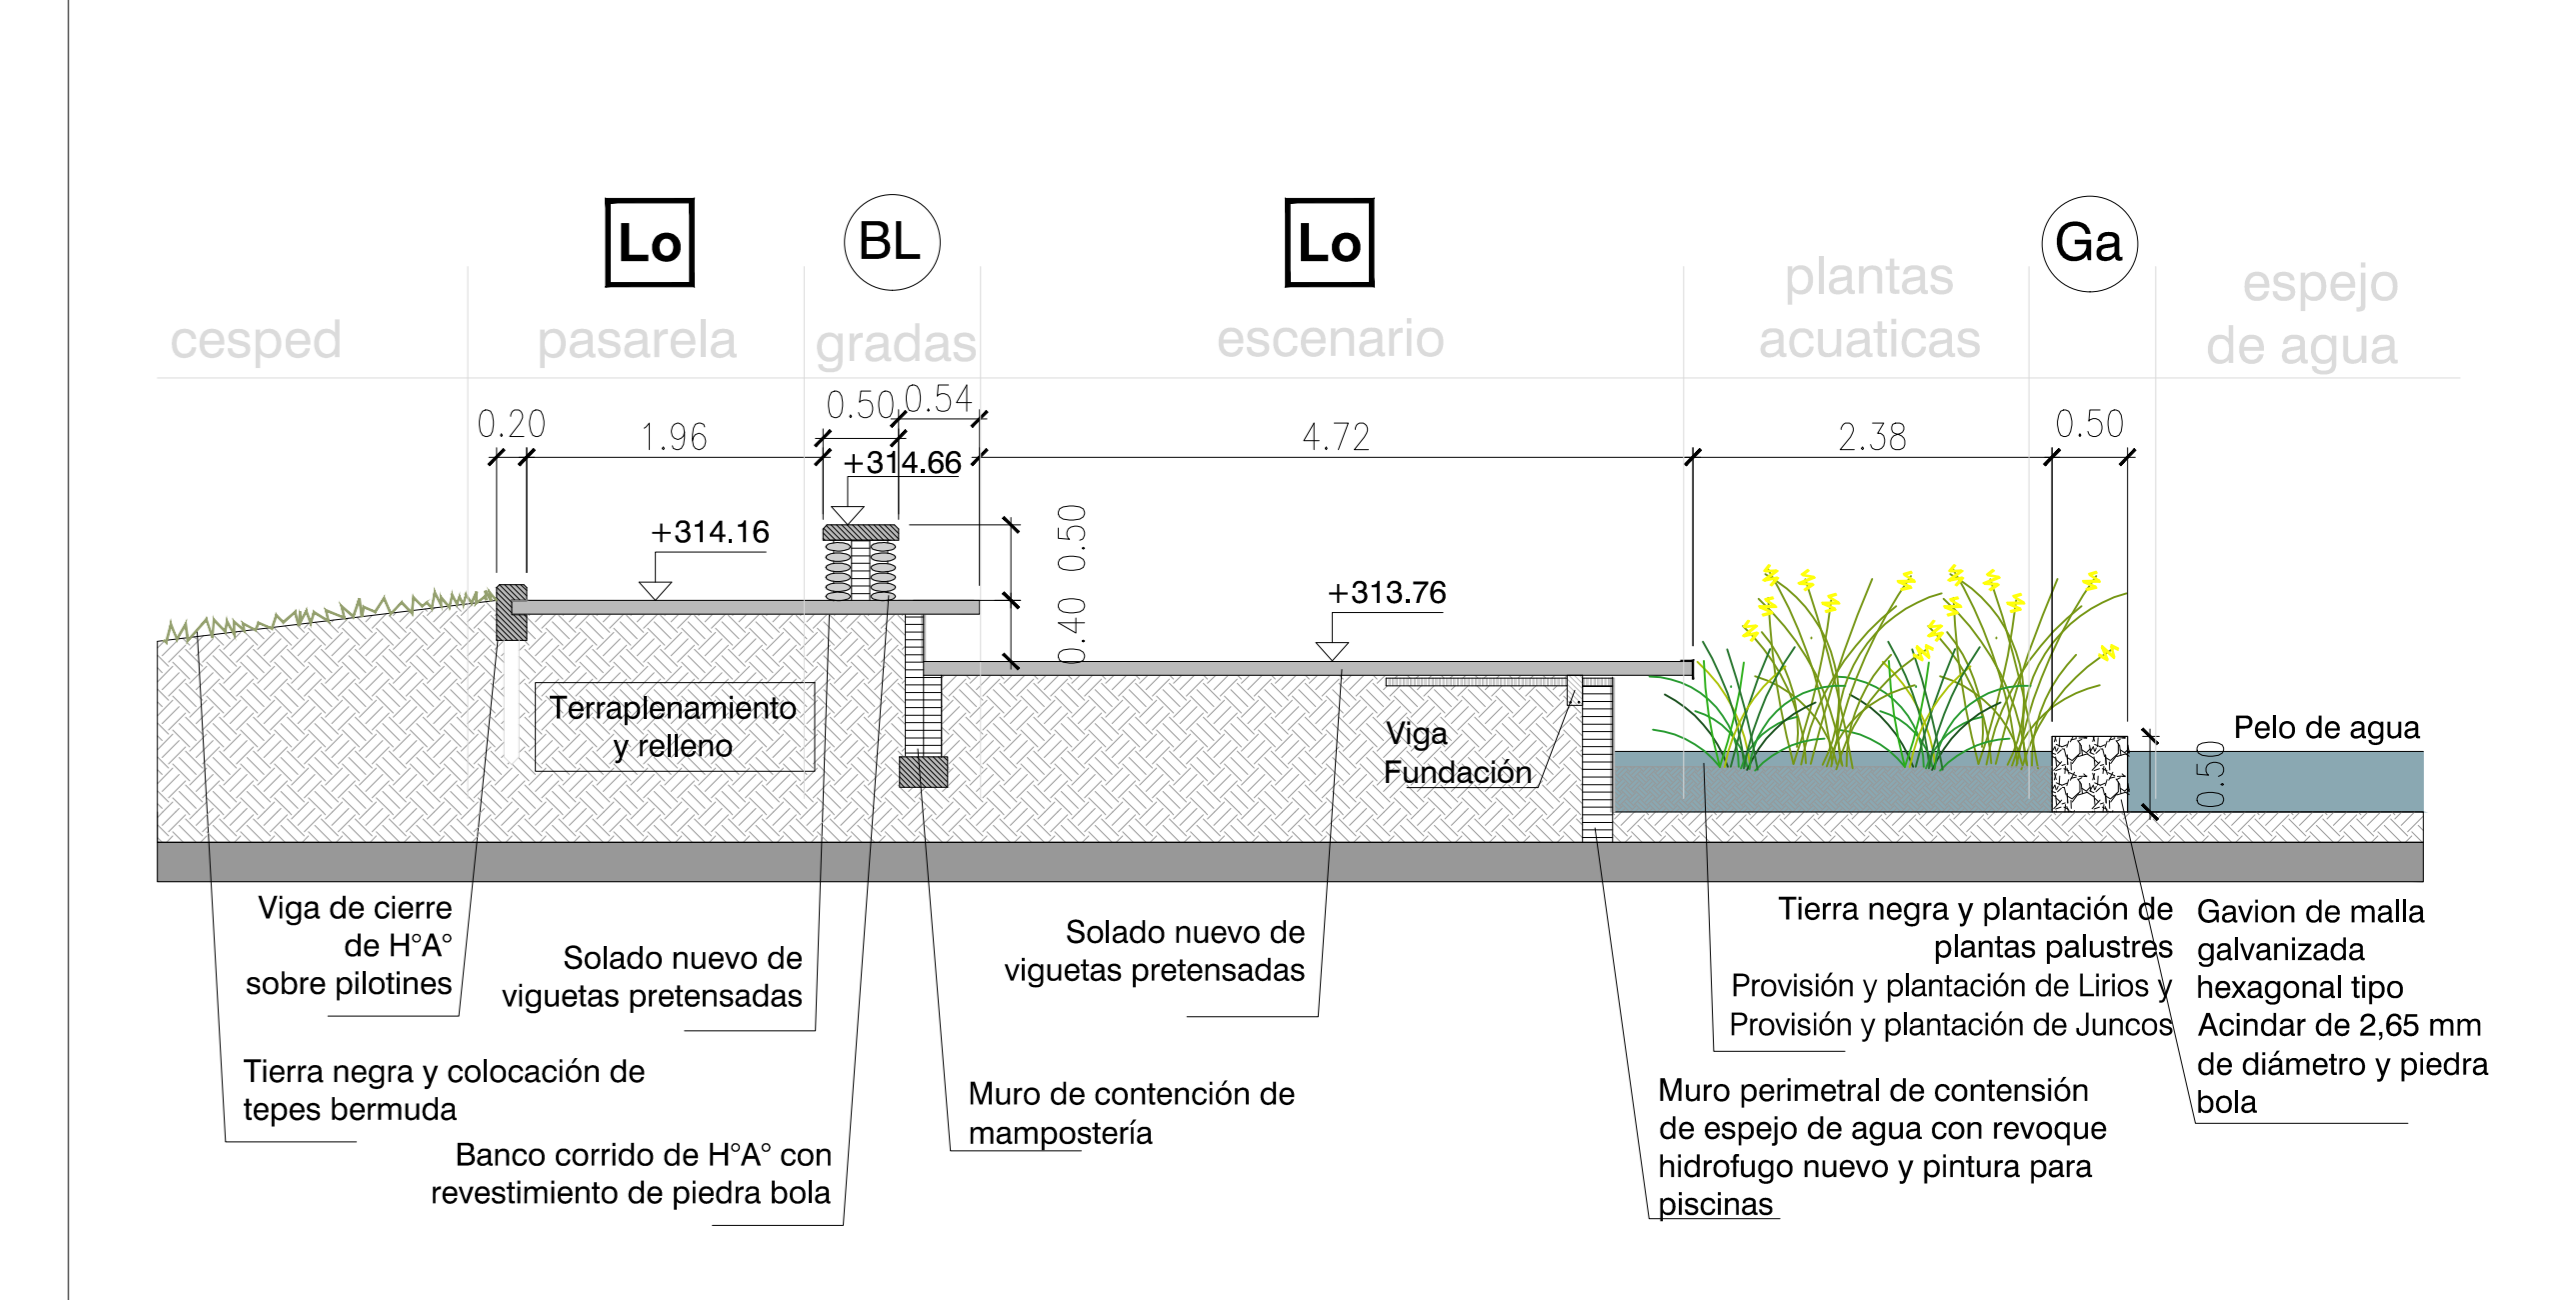


PLANTA PASARELA 1:200

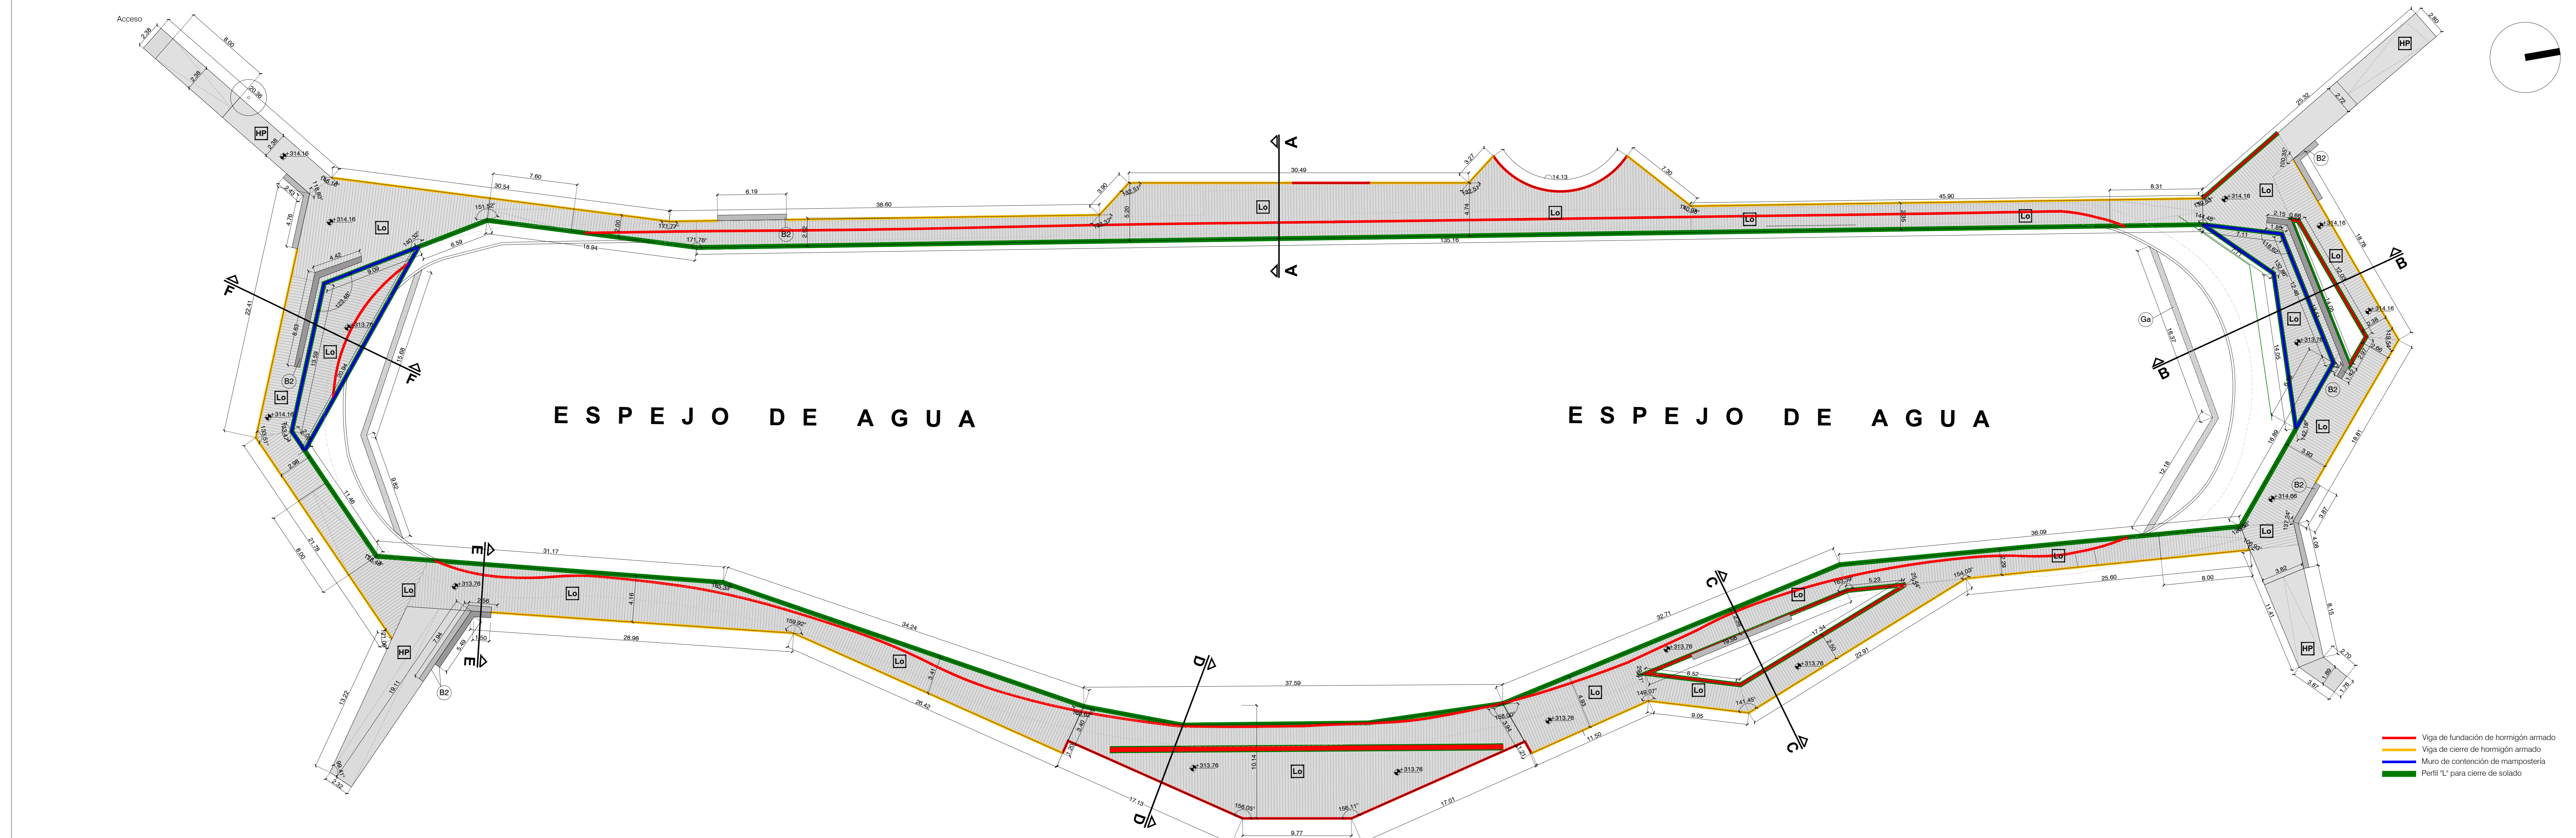


# DETALLE CORTE 1:20

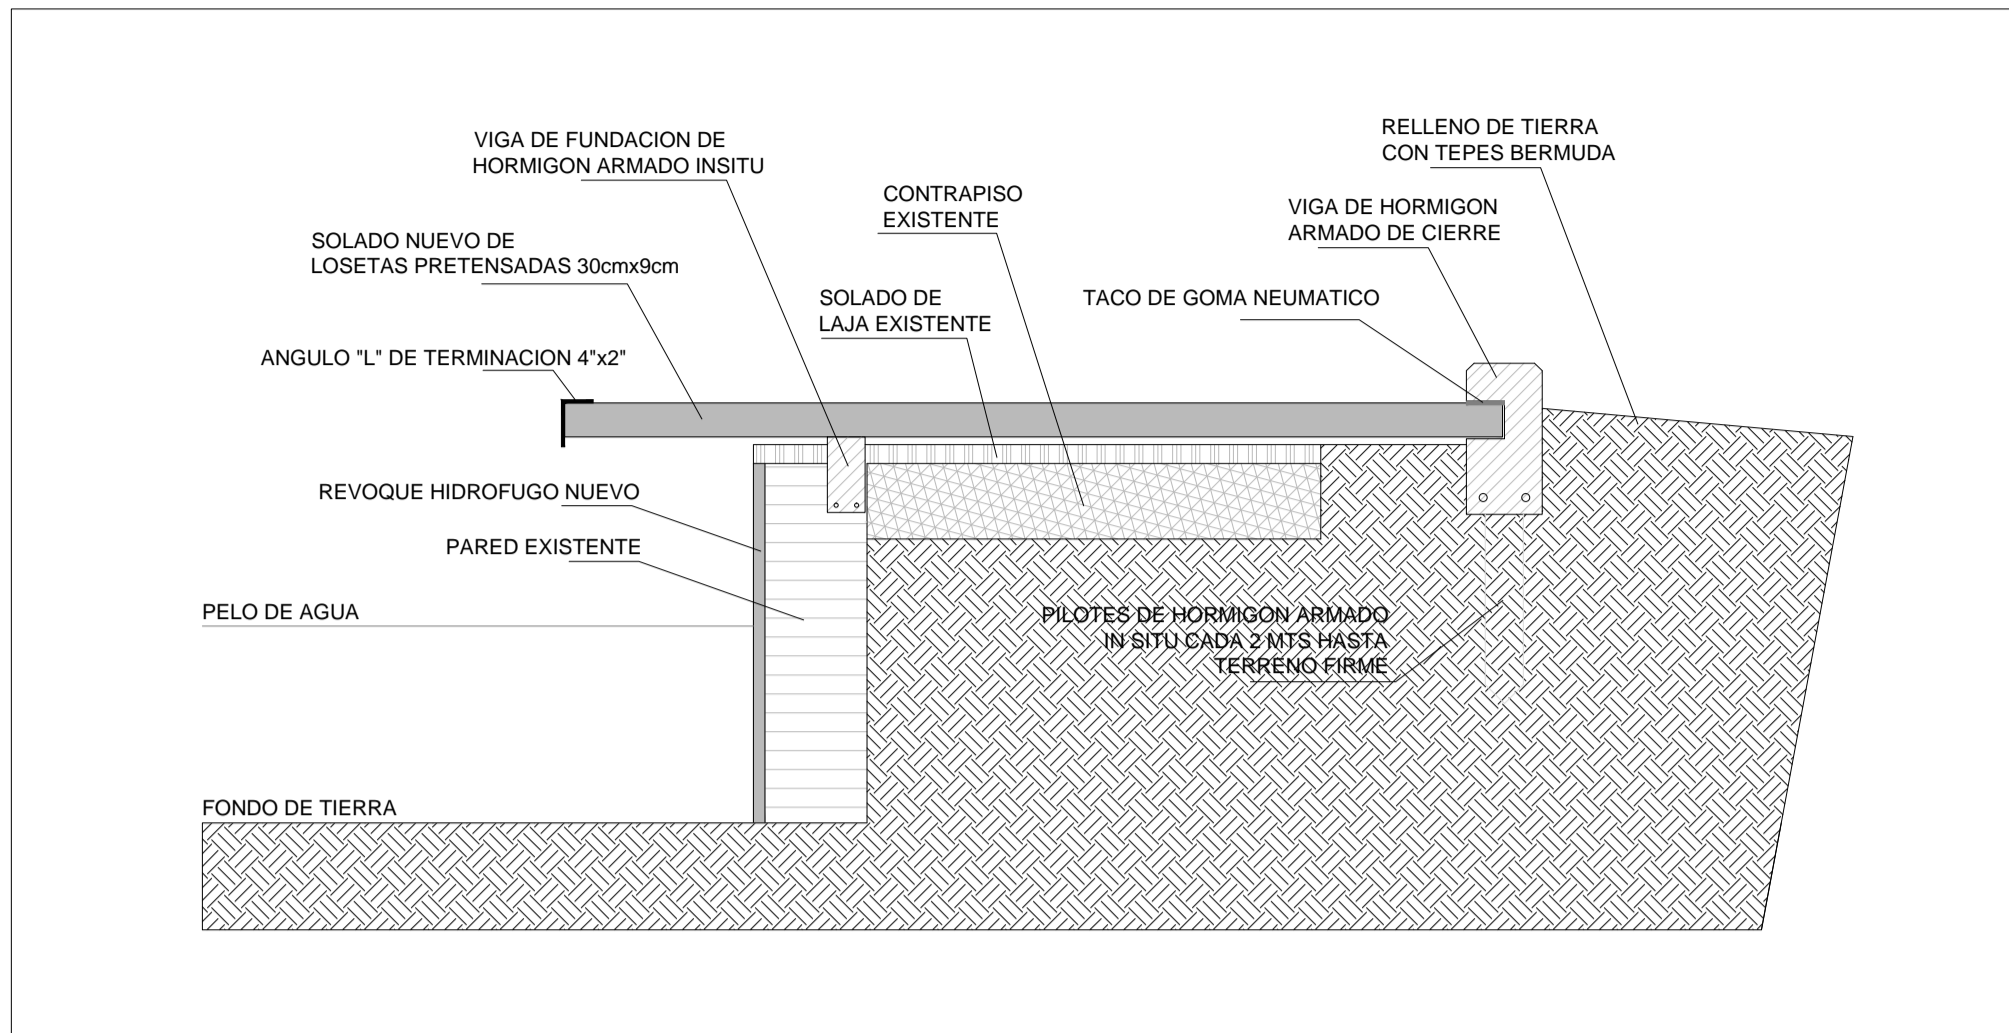


# DETALLE CORDON DE CIERRE 1:10

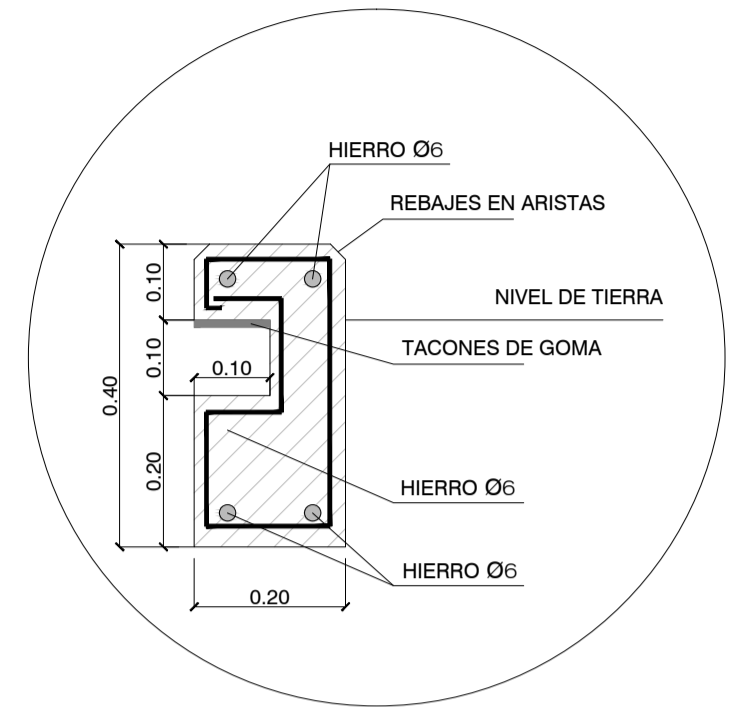


# DETALLE CORTE 1:20

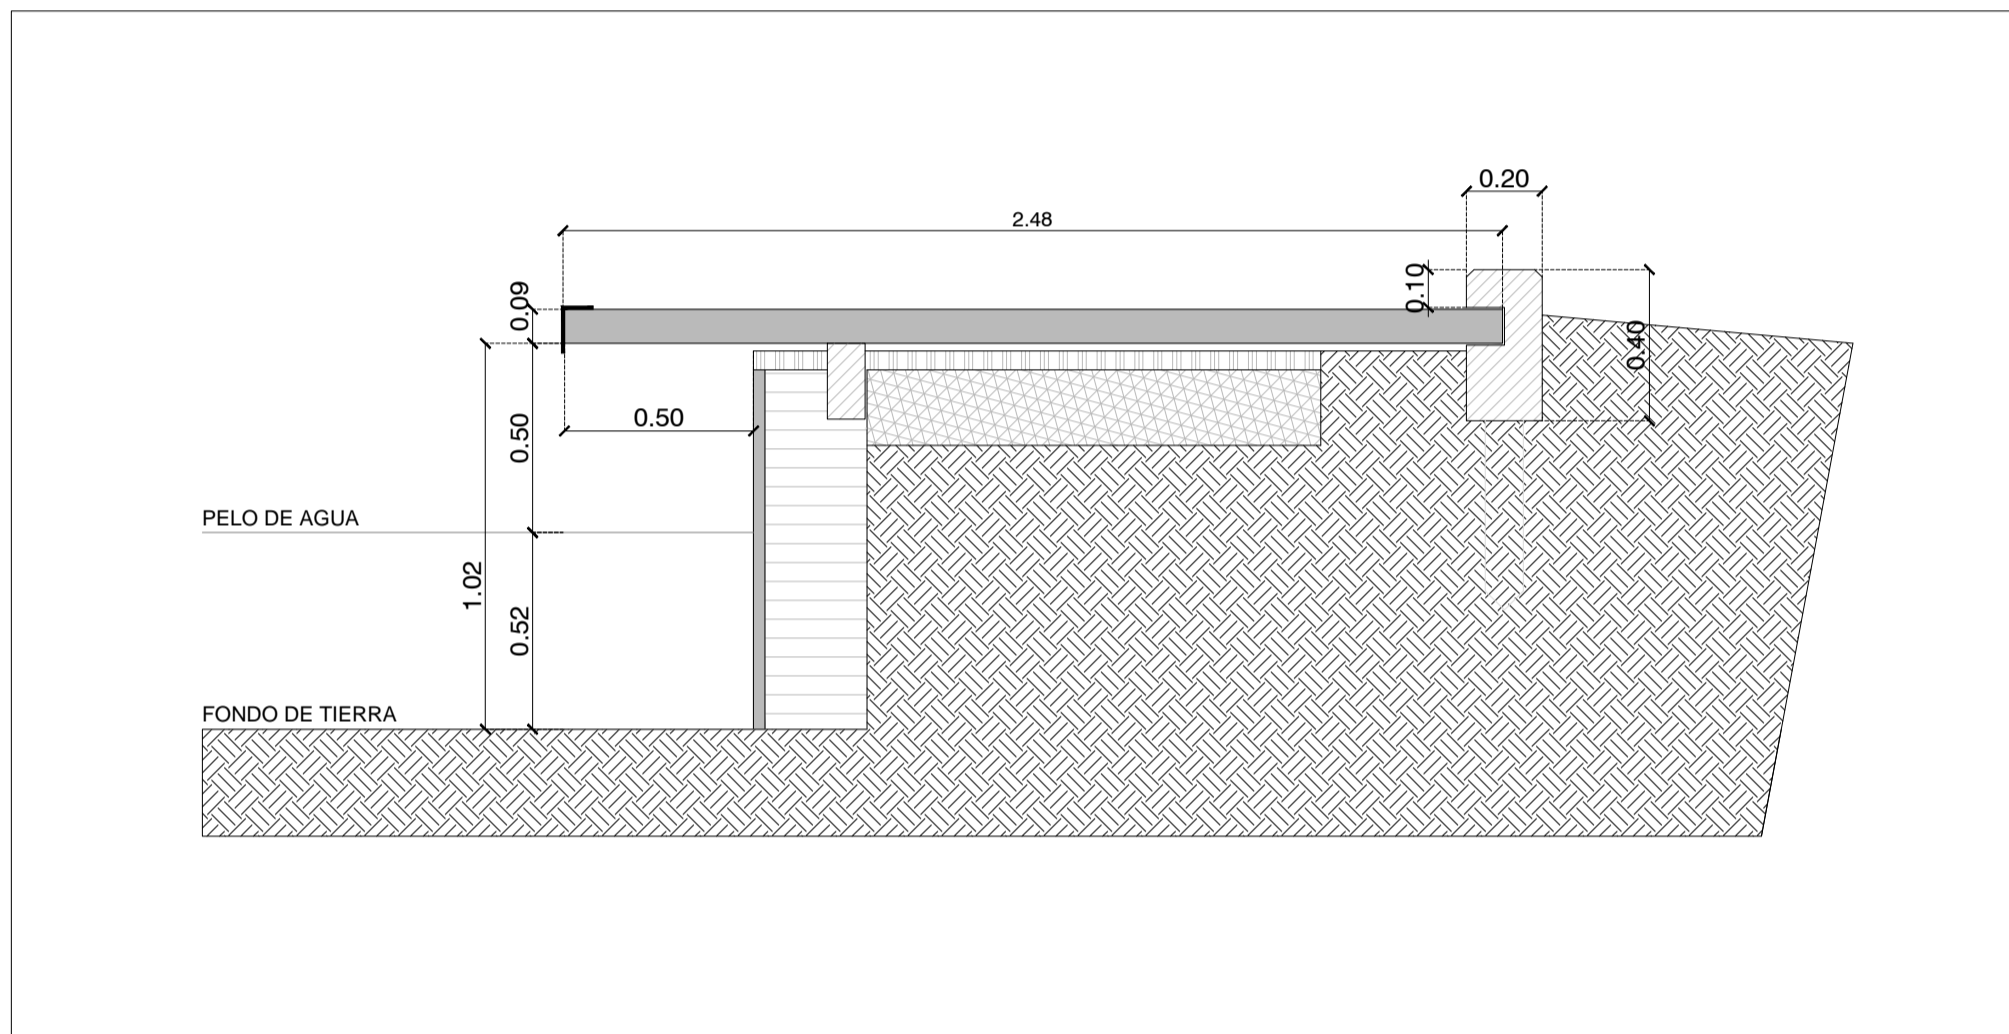

# DETALLE PLANTA 1:20

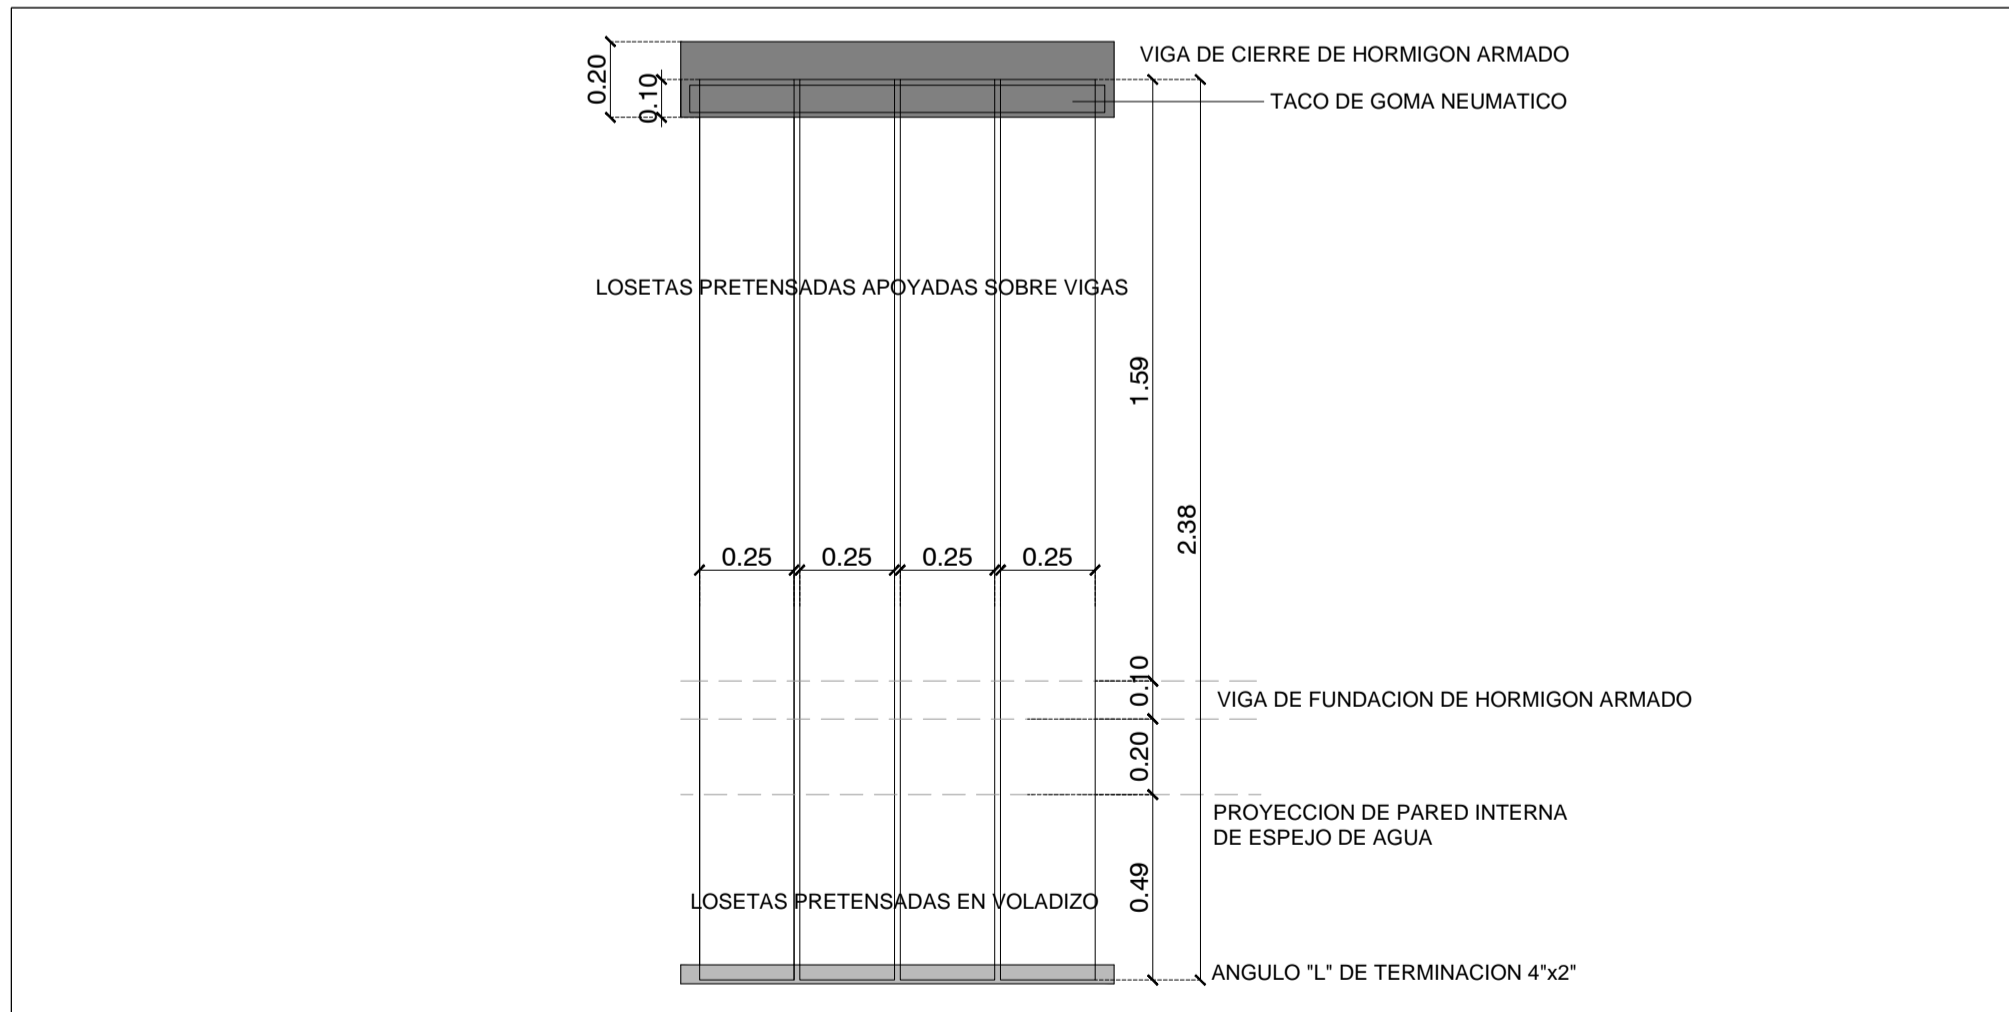

# CORTE 1:20

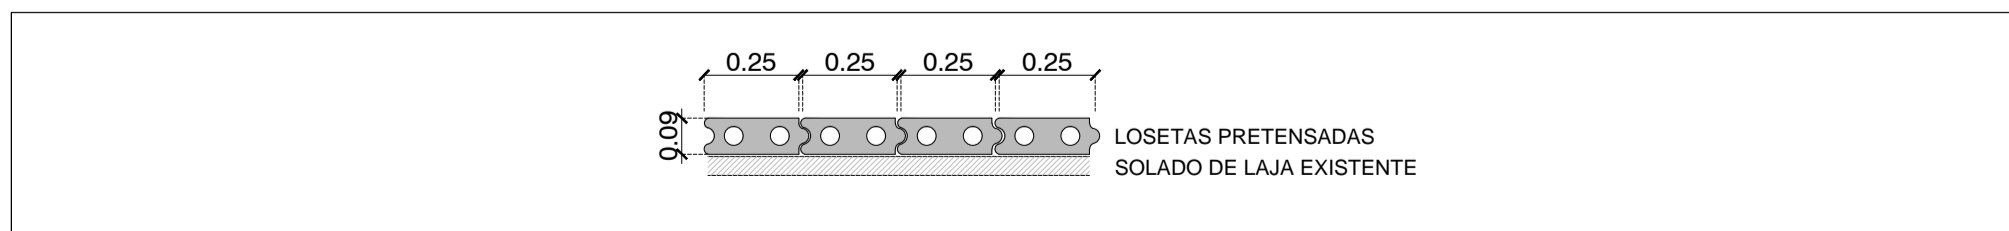

## REFERENCIAS

07

Municipalidad de El Bolsón, Pcia. de Río Negro

OBRA: Puesta en valor Plaza Pagano

PLANO DE: DETALLES\_PASARELA

UBICACIÓN: Bv. San Marín, Pellegrini y Gral. Roca

Nº: 07/14

Esc.: Varios

Fecha: 10/2016